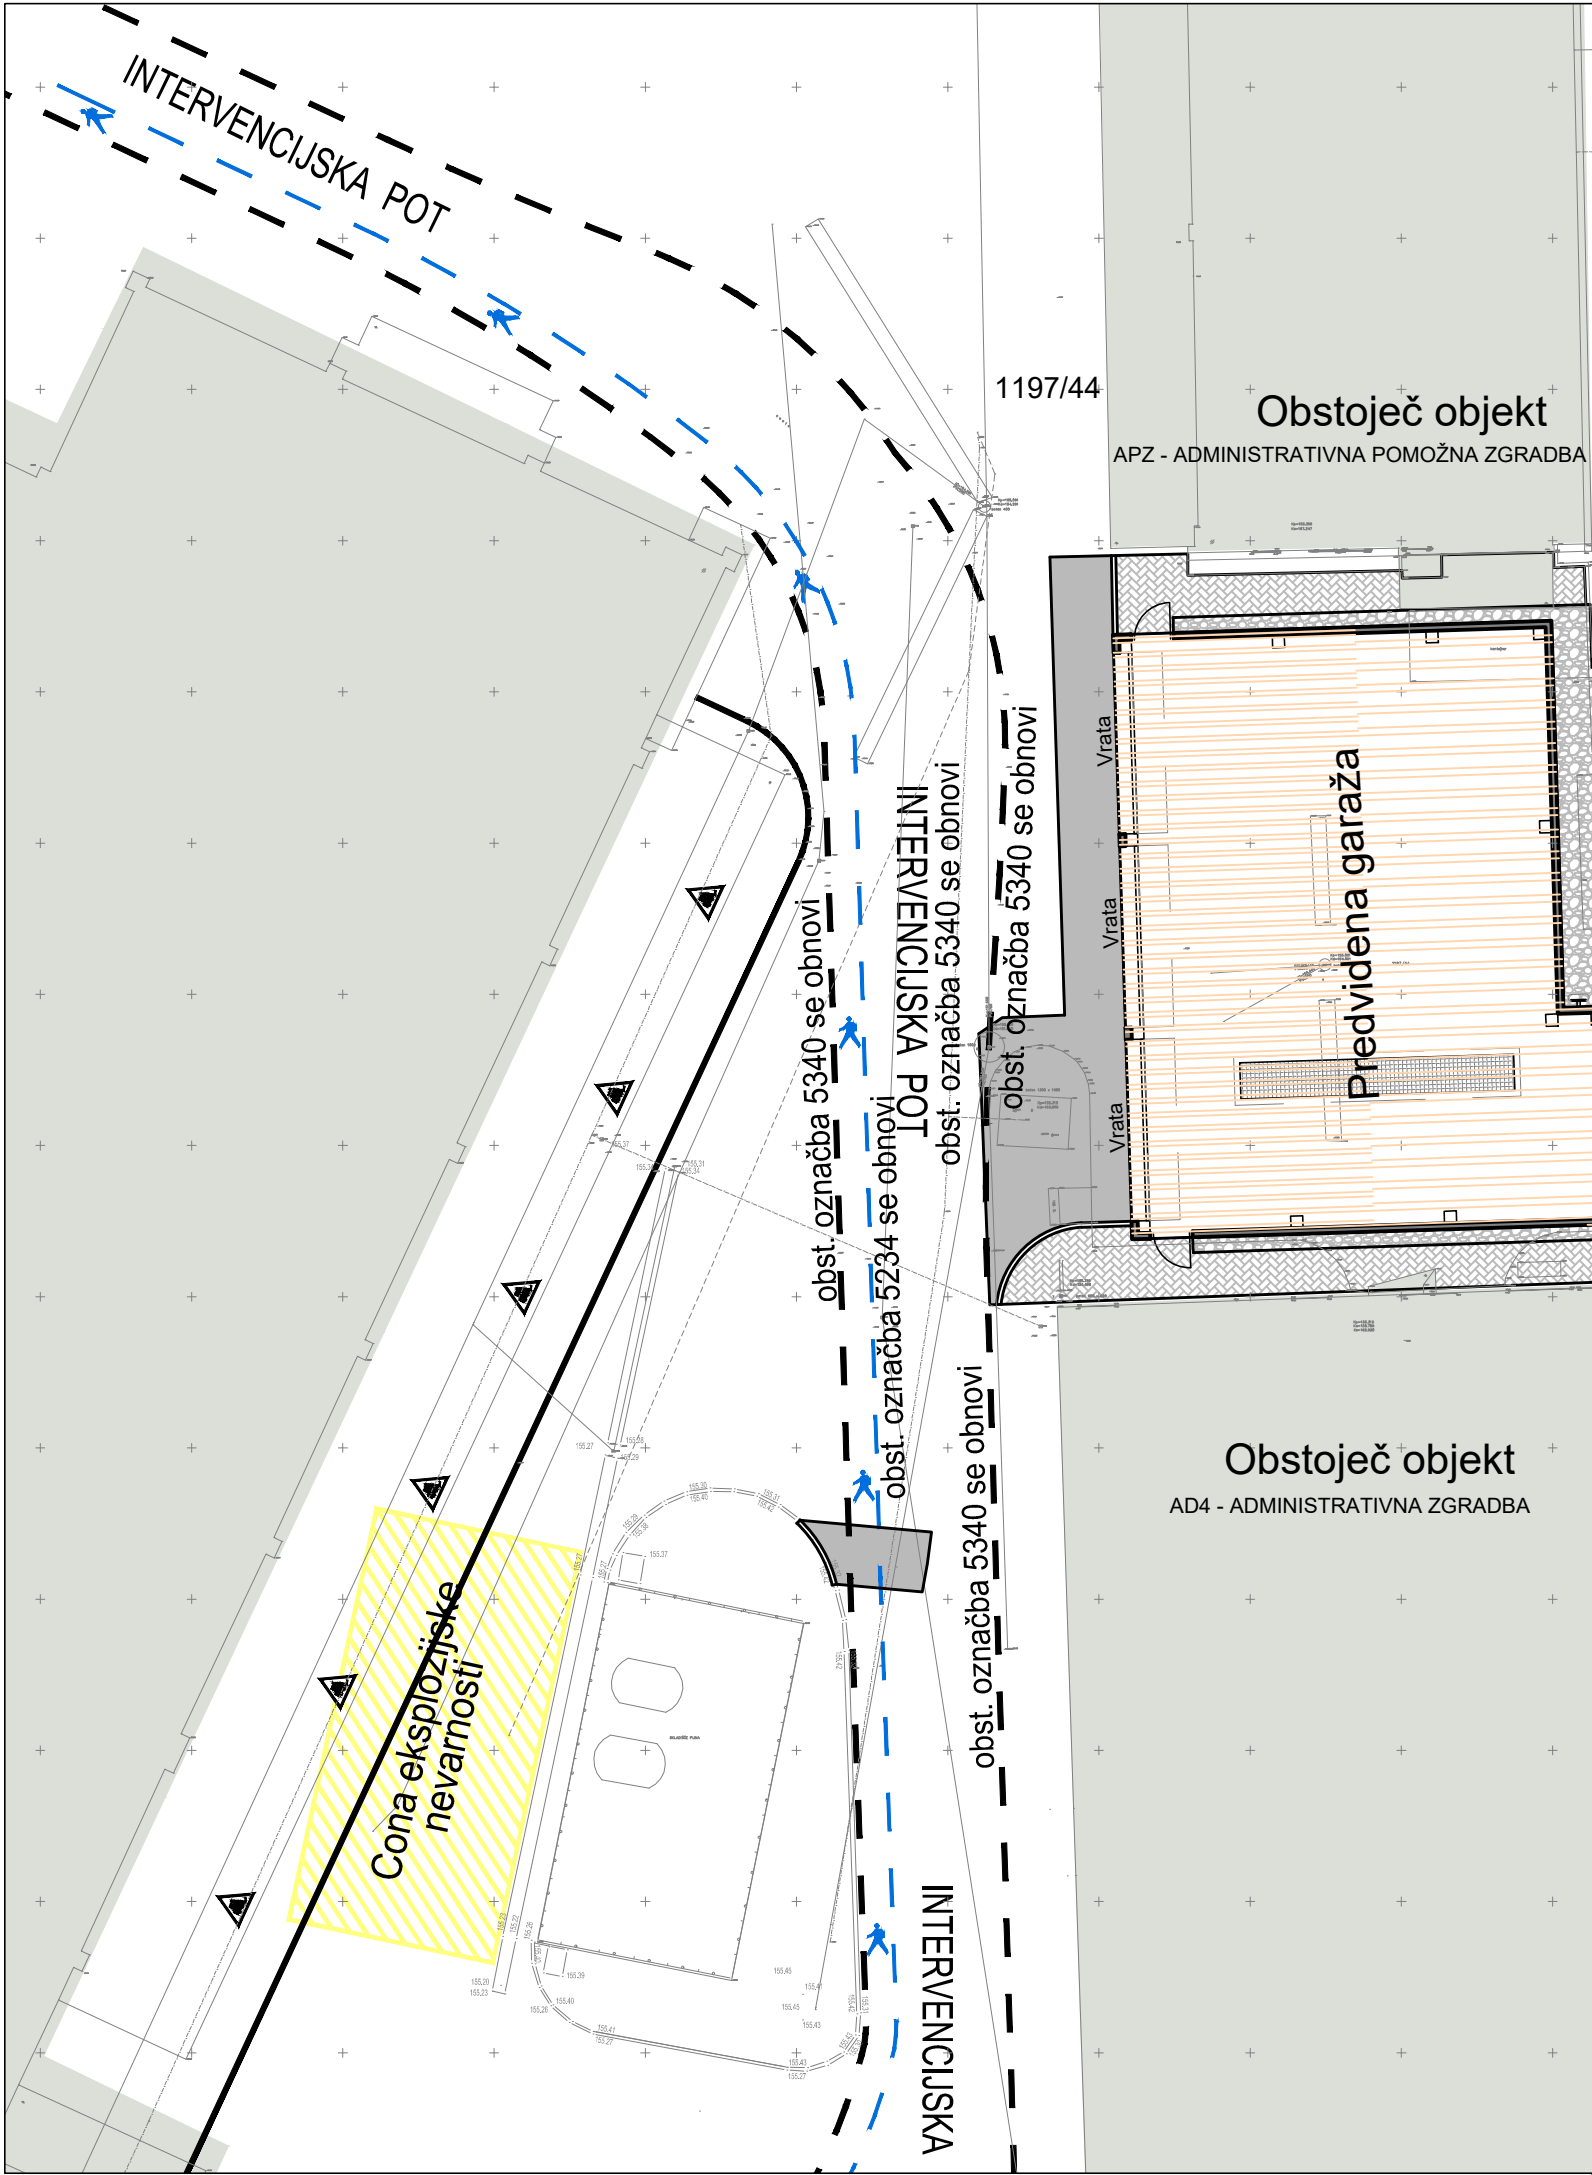


Legenda:

- Predviden objekt
- Meja obdelave
- Predviden asfalt
- Tlakovanje-peš površina
- Nasutje prodnikov ob stavbi
- Obstoječ objekt

GPI		gradbeno projektiranje in inženiring, d.o.o. Kočevarjeva ulica 31, 8000 Novo mesto tel.: 07/33 77 630		IZS 1919					
Investitor/naročnik:		Nuklearna elektrarna Krško, d.o.o., Vrbina 12, 8270 Krško							
Objekt:		GARAŽA ZA DELOVNO OPREMO							
Lokacija:		VRBINA, KRŠKO							
		Ime in priimek:		Ident. številka:		Podpis:			
Vodja projekta:		mag. Mojca Radakovič, u.d.i.g.		G - 1134					
Vodja načrta:		mag. Mojca Radakovič, u.d.i.g.		G - 1134					
Sodelavec:		Janez Kos, dipl. ing. grad.		G-4577; P-0072					
Naslov risbe:		PROMETNA SITUACIJA							
Prostor za evidentiranje sprememb:									
Vrsta načrta:		00 – Zbirni načrt – Načrt gradbeništva – zunanja ureditev							
Št. projekta:	Št. načrta:	Datum:		Faza:		Merilo:		Št. lista:	
P-2024/21	ZN-2024/21	december 2024		PZI		M 1:150		G.3	