


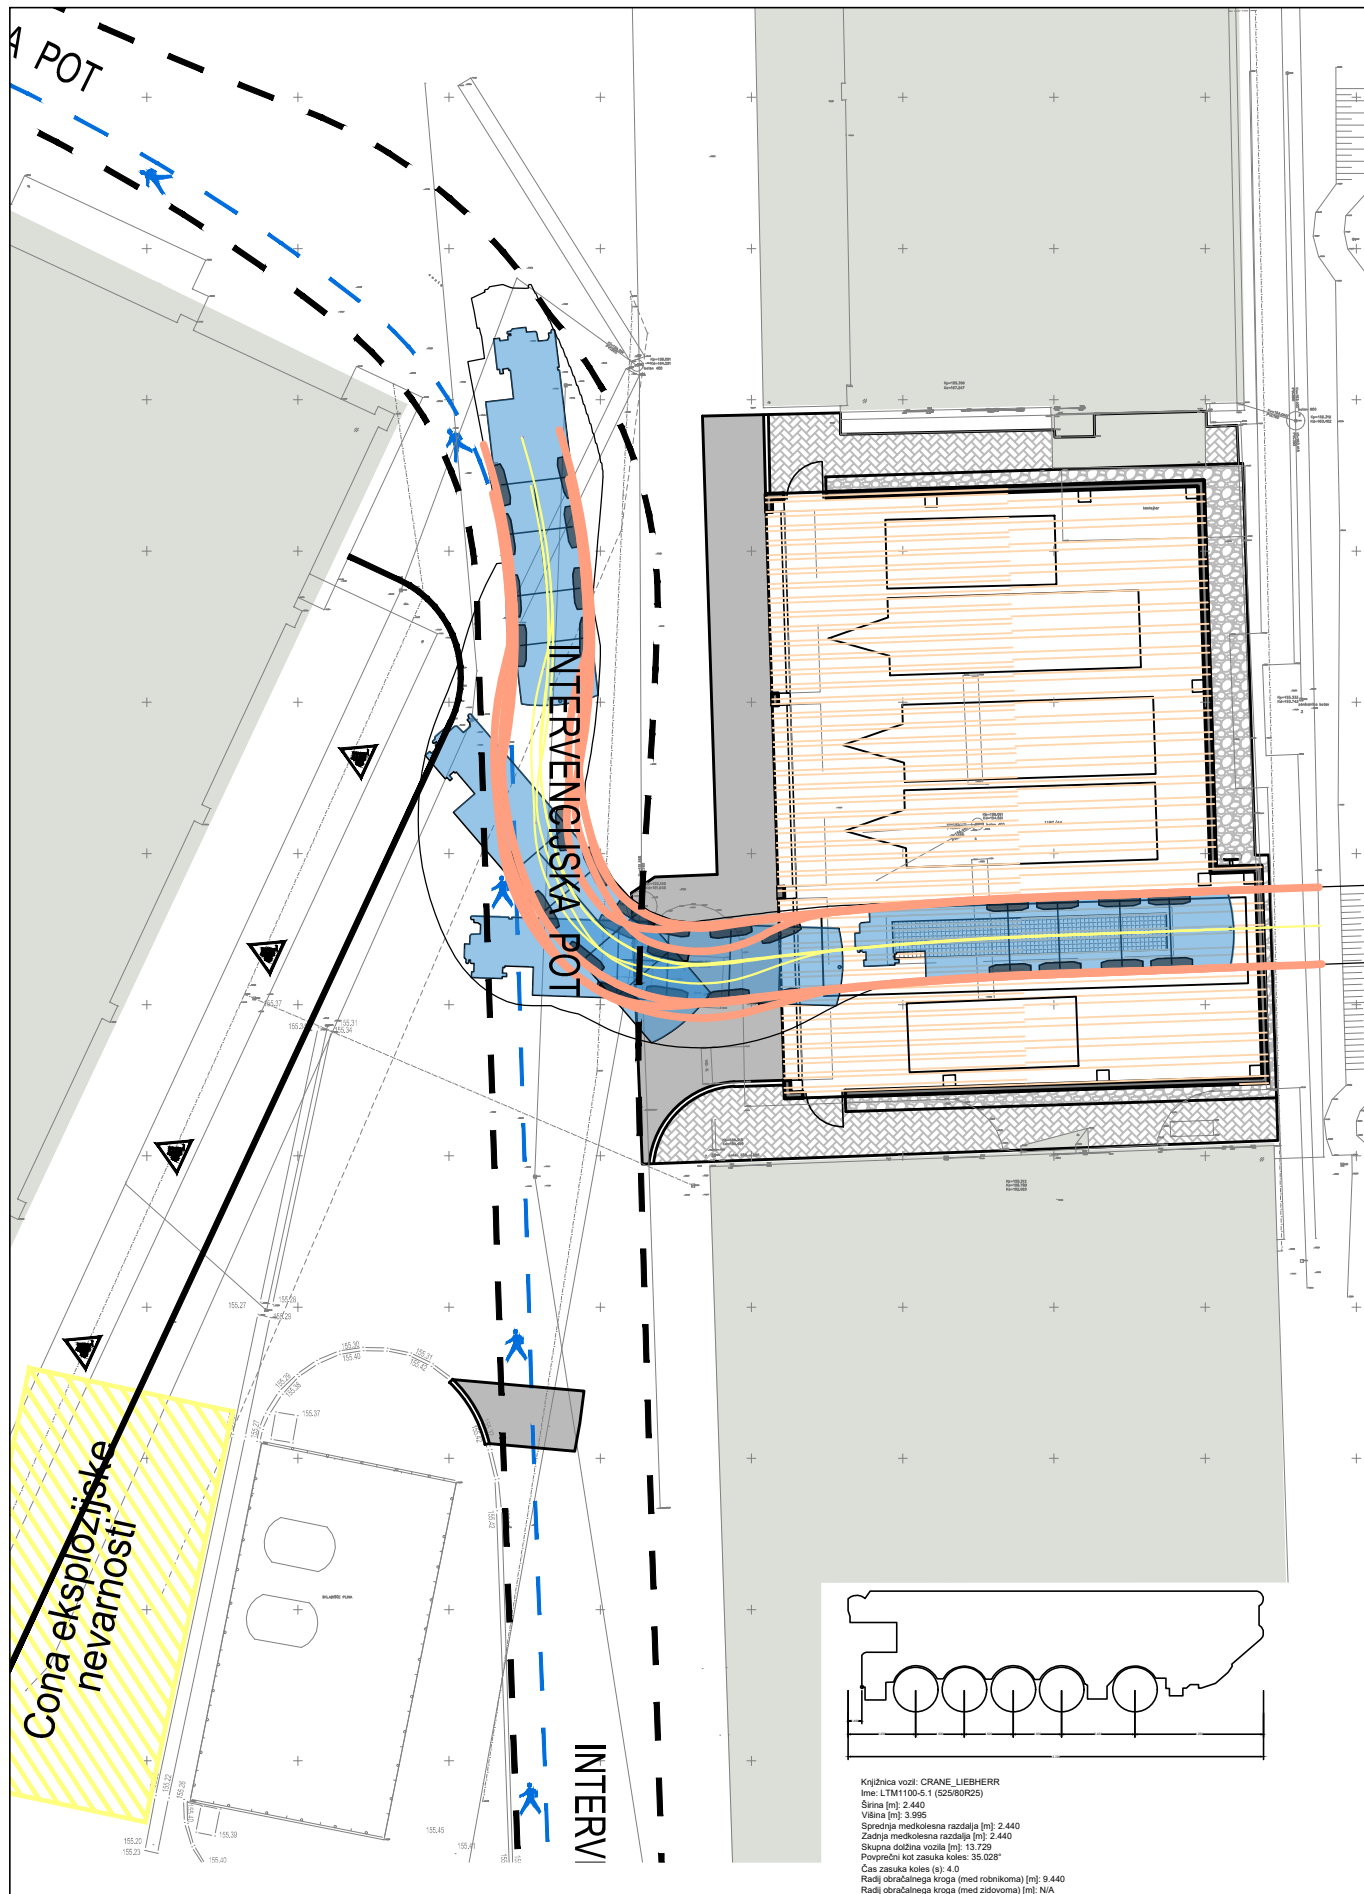

Prevoznost-avtodvigalo iz garaže



gradbeno projektiranje in inženiring, d.o.o.
 Kočevarjeva u. 31, 8000 Novo mesto
 tel.: 07/33 77 630, 07/33 77 632

1/25

Merilo:
 M 1:250

Št. lista:
 3.3