


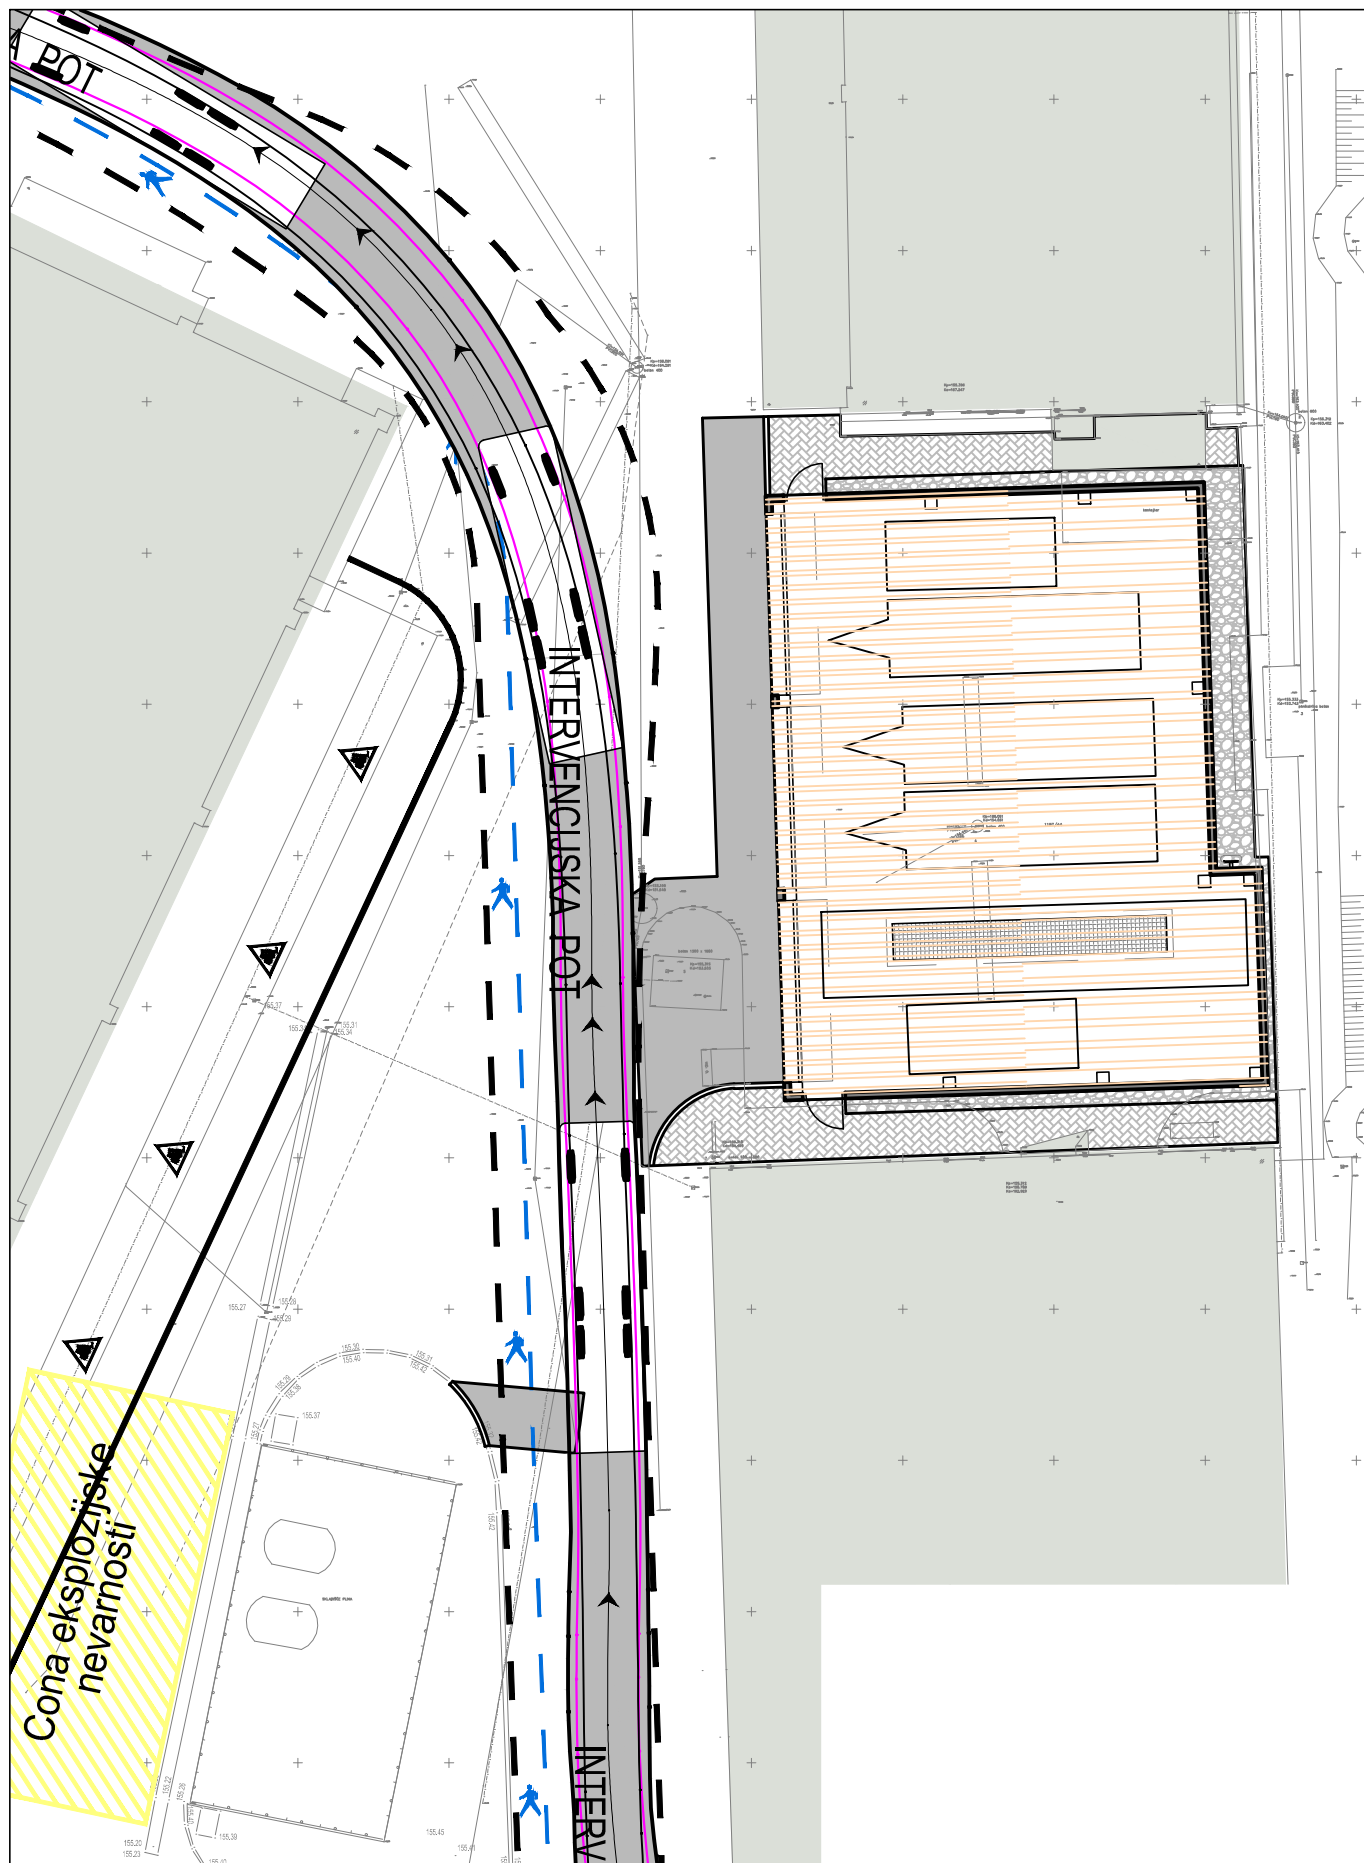

Prevoznost - interventnega vozila



gradbeno projektiranje in inženiring, d.o.o.
Kočevarjeva u. 31, 8000 Novo mesto
tel.: 07/33 77 630, 07/33 77 632

1/25 16/1 SZI

Merilo:

M 1:250

Št. lista:

3.5

