


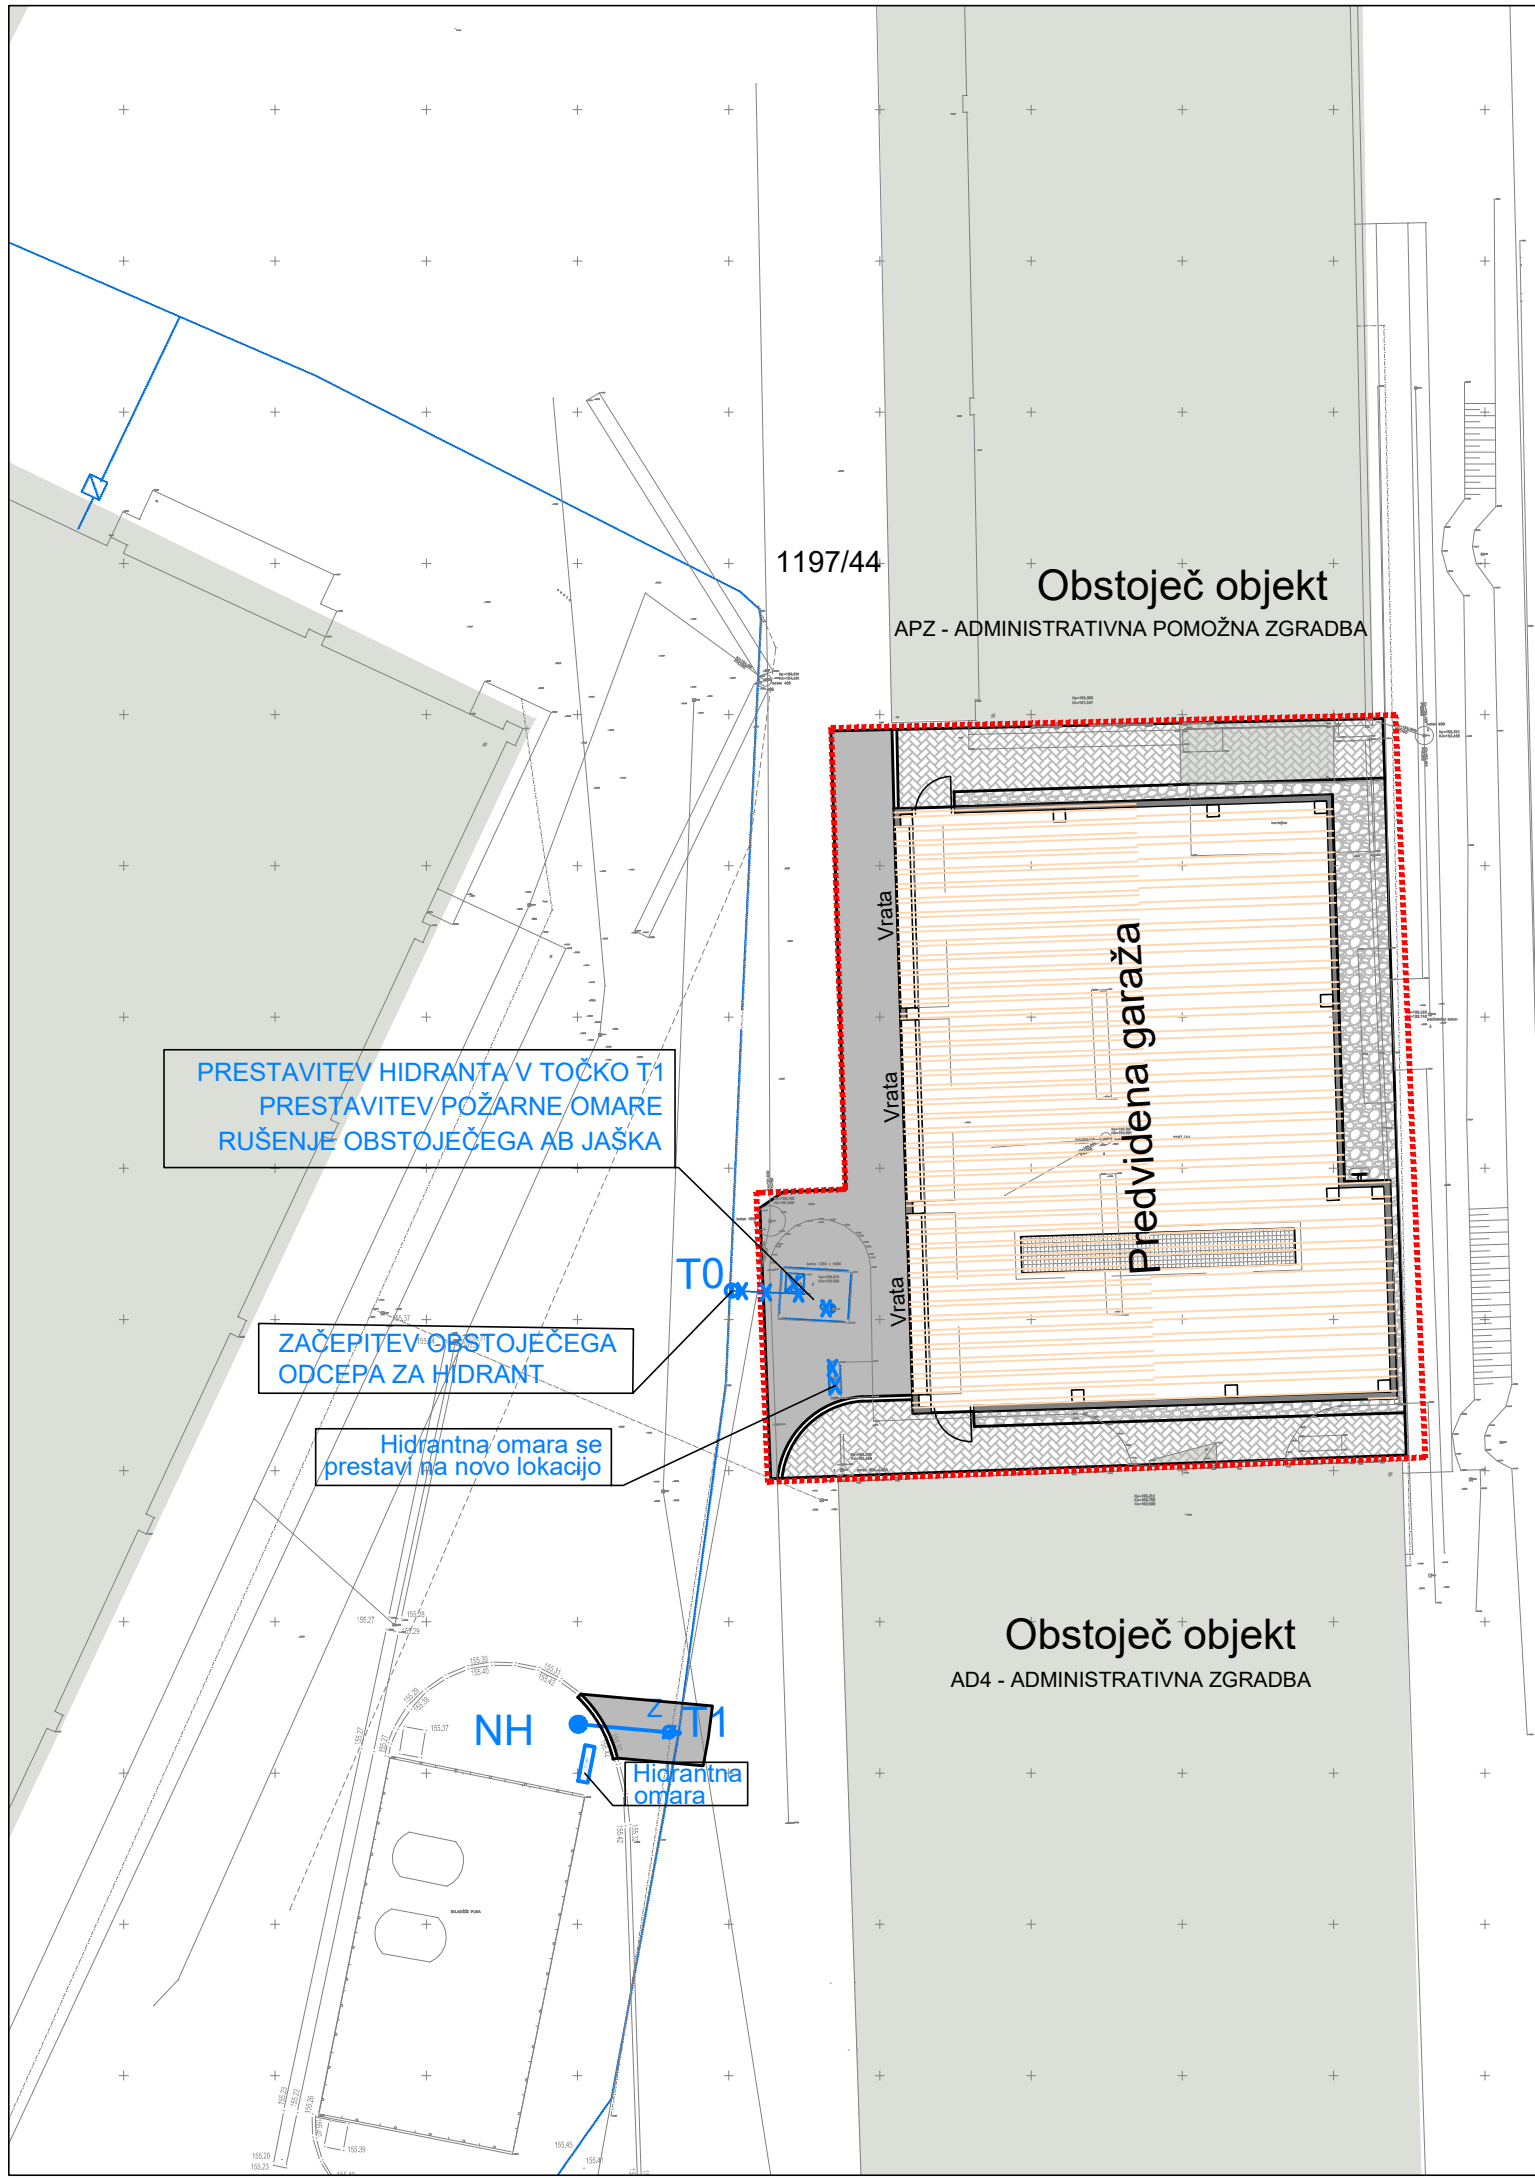

LEGENDA	OBSTOJEČE		PROJEKTIRANO
VODOVOD			
VODOVOD-hidrantni vod	ukinitev		

Legenda:

- | | |
|---|-----------------------------|
|  | Predviden objekt |
|  | Meja obdelave |
|  | Predviden asfalt |
|  | Tlakovanje-peš površina |
|  | Nasutje prodnikov ob stavbi |
|  | Obstoječ objekt |

		gradbeno projektiranje in inženiring, d.o.o. Kočevarjeva ulica 31, 8000 Novo mesto tel.: 07/33 77 630			
Investitor/naročnik:		Nuklearna elektrarna Krško, d.o.o., Vrbina 12, 8270 Krško			
Objekt:		GARAŽA ZA DELOVNO OPREMO			
Lokacija:		VRBINA, KRŠKO			
		Ime in priimek:	Ident. številka:	Podpis:	
Vodja projekta:		mag. Mojca Radakovič, u.d.i.g.	G - 1134		
Vodja načrta:		mag. Mojca Radakovič, u.d.i.g.	G - 1134		
Sodelavec:		Janez Kos, dipl. ing. grad.	G-4577; P-0072		
Naslov risbe:		SITUACIJA VODOVODA			
Prostor za evidentiranje sprememb:					
Vrsta načrta:		00 – Zbirni načrt – Načrt gradbeništva – zunanja ureditev			
Št. projekta:	Št. načrta:	Datum:	Faza:	Merilo:	Št. lista:
P-2024/21	ZN-2024/21	december 2024	PZI	M 1:250	G.4