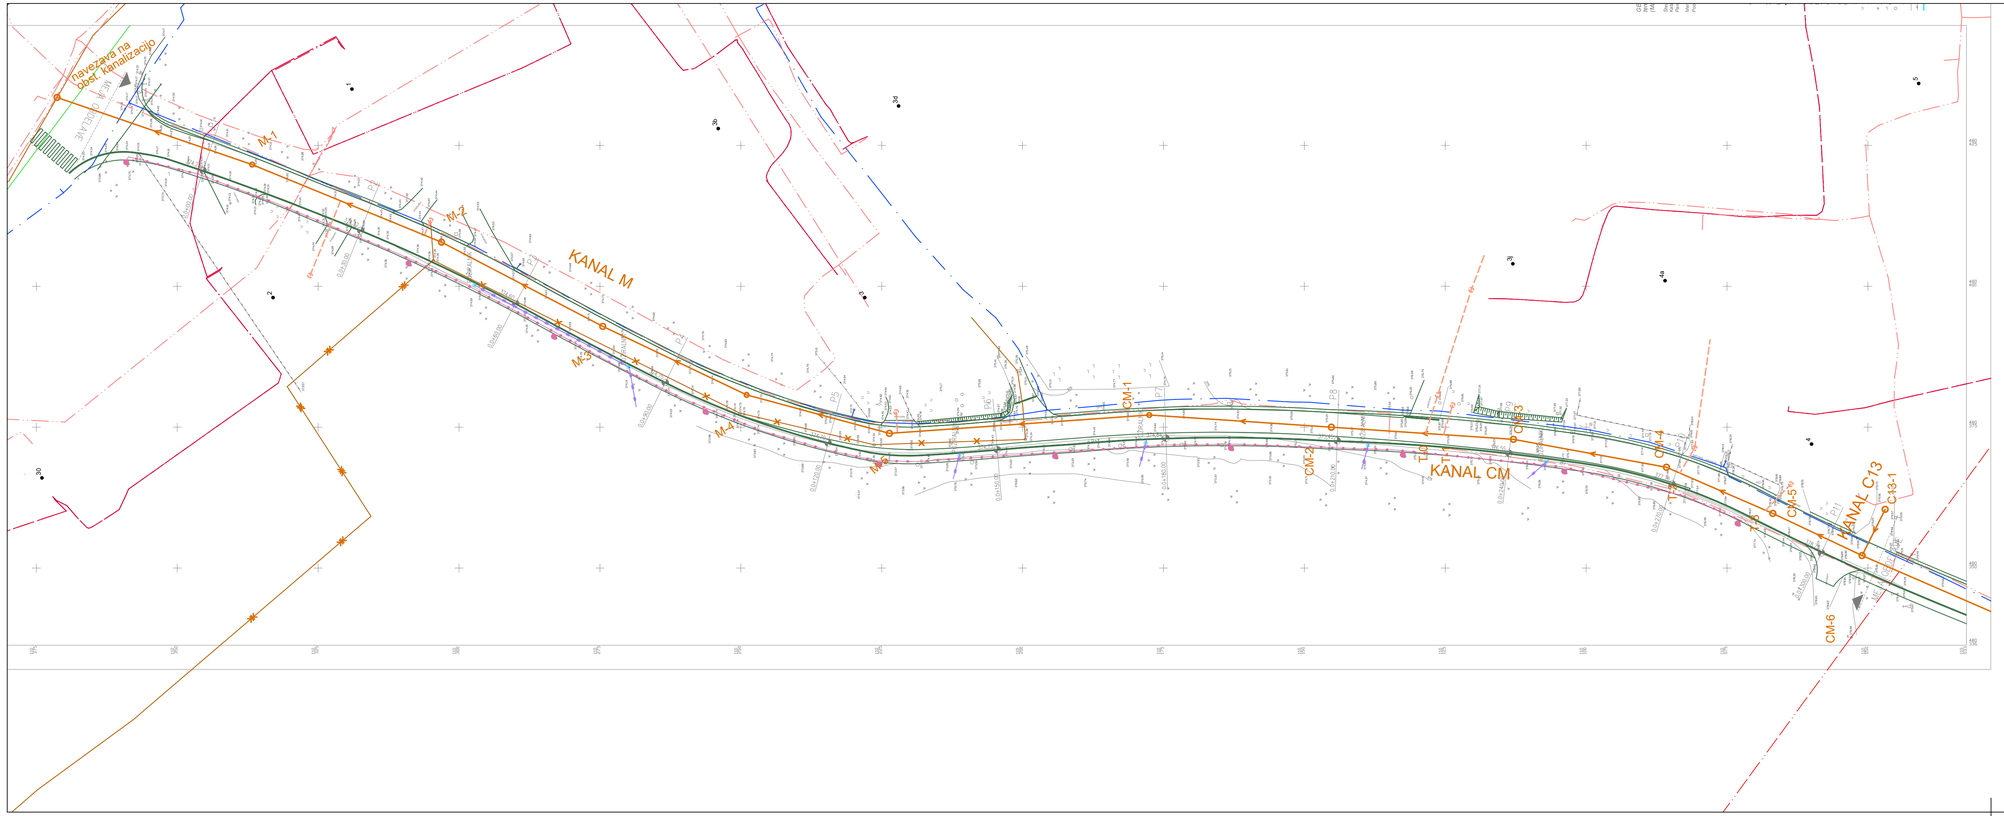


LEGENDA		OBSTOJEČE	PROJEKTIRANO
ELEKTRIKA SN	nadzemna		
	podzemna		
ELEKTRIKA NN	nadzemna		
	podzemna		
TK VODI	nadzemni		
	TELEKOM-podzemni		
CESTNA RAZSVETLJAVA			po proj. MIG Grega Cerar s.p., št. P062024
VODOVOD			
KANALIZACIJA ZA ODVOD PADAVINSKIH ODPADNIH VODA			po proj. MIG Grega Cerar s.p., št. P062024
KANALIZACIJA ZA ODVOD KOMUNALNIH ODPADNIH VODA		se opusti	hišni priključki
ROB CESTE			po proj. MIG Grega Cerar s.p., št. P062024

OPOMBE:
- hišni priključki so le nakazani in niso predmet tega projekta
- digitalni katastrski načrt je bil pridobljen s strani geodeta
- obstoječe vode preveriti na terenu
- ⨯ se opusti samo v primeru možnosti prevezave hišnega priključka objekta Masljeva cesta 2

GPI
gradbeno projektiranje in inženiring, d.o.o.
Kočevarjeva ul. 31, 8000 Novo mesto
tel.: 07/33 77 630

Investitor/naročnik:	OBČINA MORAVČE, VEGOVA ULICA 9, 1251 MORAVČE			
Objekt:	KANALIZACIJSKI SISTEM ČEŠNJICE PRI MORAVČAH			
Lokacija:	ČEŠNJICE PRI MORAVČAH			
	Ime in priimek:	Ident. številka:	Podpis:	
Vodja projekta:	Robert Radaković, univ.dipl.inž.grad.	IZS G-0445		
Vodja načrta:	Robert Radaković, univ.dipl.inž.grad.	IZS G-0445		
Sodelavec:	Sabina Koplan, mag.inž.ok.grad.	-		
Naslov risbe:	ZBIRNA SITUACIJA KOMUNALNIH VODOV			
Prostor za evidentiranje sprememb:				
Vrsta načrta:	02/1 Načrt gradbeništva - kanalizacija za odvod komunalnih odpadnih voda			

Št. projekta:	Št. načrta:	Datum:	Faza:	Merilo:	Št. lista:
P-2022/06	K-2022/06	marec 2025	IZN	M 1:500	G.4