


## TLORIS
## DISPOZICIJA KONSTRUKCIJSKIH ELEMENTOV
**M 1:25**

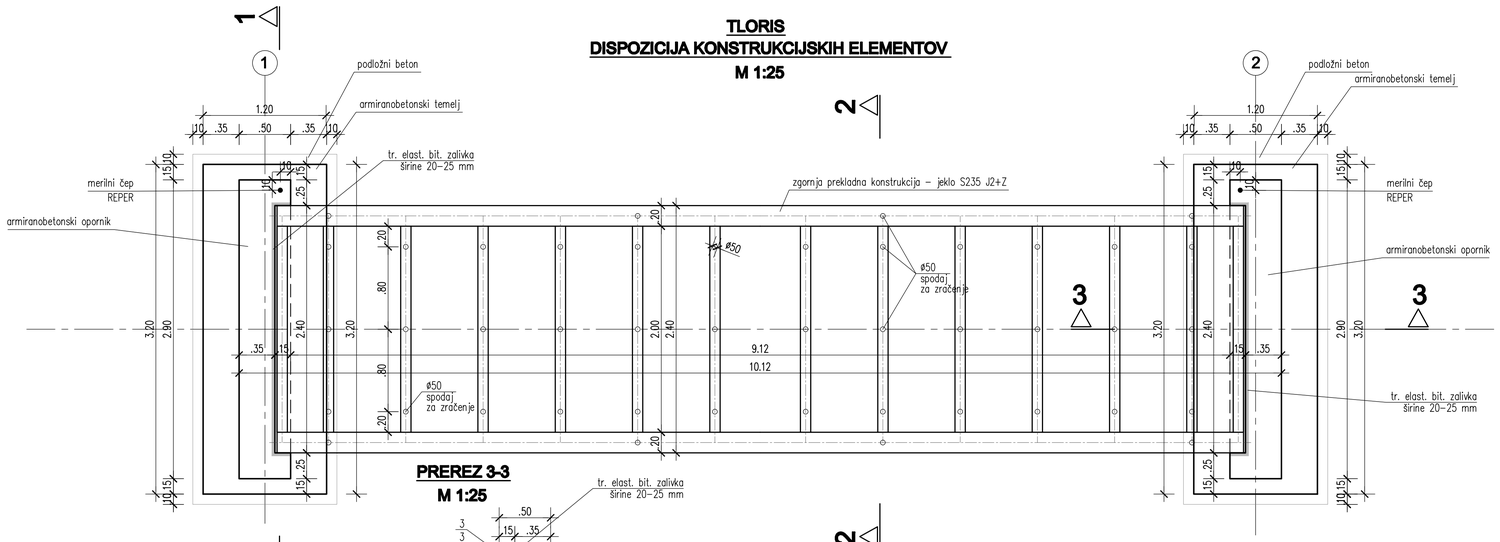



## PREREZ 1-1
**M 1:25**

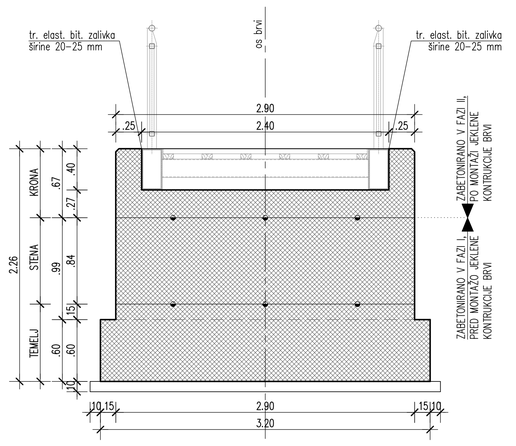


## PREREZ 3-3
**M 1:25**

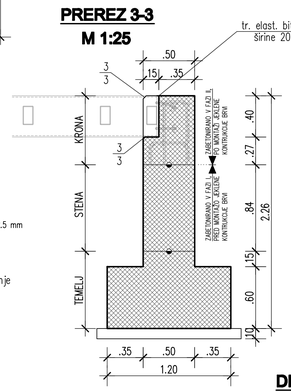


## PREREZ 2-2
**M 1:25**

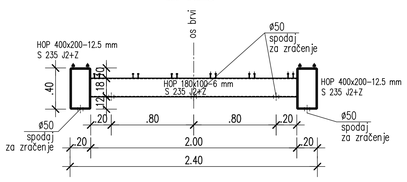


## PODATKI O MATERIALIH

**BETON**
LASTNOSTI V SKLADU s SIST EN 206-1:2003, SIST EN 1026:2008, SIST EN 13670:2010/A101:2010, LASTNOSTI JEKLA V SKLADU S SIST EN 10080:2005

| Konstrukcijski element | Mejne vrednosti za sestavo betona: Min.trd.zač. betona / Min.[kg/m³] | Ekspozicijski razred | Odpornost proti vodi | Maksimalna velikost zrna agregata [mm] | Kon. tlačne trdnosti [N/mm²] | Razr. vrste peščenca beti. | JEKLO: Izvedba konstrukcijskega elementa | Zaščitni sloj: Min.trd.zaš. betona [N/mm²] | Zgornja stran | Spodnja stran | Bočna stran | Čelna stran |
|---|---|---|---|---|---|---|---|---|---|---|---|---|
| TEMELJ BRVI | C30/37 | XC2 | PV-II | Dmax=32 | S4 | VB0 | ARMIRAN BETON | B 500-B | 5,0 | 5,0 | 5,0 | 5,0 |
| STENA OPORNIKA | C30/37 | XD1, XF2 | PV-II | Dmax=32 | S4 | VB3 | ARMIRAN BETON | B 500-B | 5,0 | 5,0 | 5,0 | 5,0 |
| KRONA OPORNIKA | C30/37 | XD3, XF4 | PV-II | Dmax=16 | S4 | VB3 | ARMIRAN BETON | B 500-B | 5,0 | 2,5 | 5,0 | - |
| PODBETON in NAKLONSKI BETON | C12/15 | X0 | - | Dmax=16 | - | - | NEARMIRAN BETON | - | - | - | - | - |


Uporabljo se lahko distančniki, PVC/keramični, iz vlaknastega betona ali betonski distančniki. Distančniki, ki so iz vlaknastega betona ali betona ne smejo vsebovati azbesta, obstoječi merjo biti na stanarje, zagotavljati merjo min. Vlažne trdnost do 700 kPa, povečaj merjo bili namenjeni za strukturnim in odlo beton, izpolnjevati merjo zahteve za beton in armiran beton po SIST EN 206-1:2003 in pripadajoče predpise SIST EN 1991-1-2 in DIN 4201 lineli merjo tudi enak razteznostni koeficient kot beton.

**KONSTRUKCIJSKO JEKLO**
LASTNOSTI V SKLADU s SIST EN 10025, SIST EN 10210 in SIST EN 10219, IZDELAVA V SKLADU S SIST EN 1090-2

| Konstrukcijski element | Vrsta jekla | Razred zaščite proti korozij | Način zaščite proti korozij | Ostale |
|---|---|---|---|---|
| VARNOSTNE OGRAJE | S 235 J2 +Z | 1 po PTP invest. | Vroče cinkano >85 µm | ozemljitev jekl.delov |

Antikorozijska zaščita z vročim cinkanjem se izvede na gotovih elementih. Naknadno vrtanje, rezanje, brušenje, poljanje, varjenje... ni dovoljeno!
Spajanje posameznih elementov samo z mehanskim spoj. Izdelava in montaže jeklenih delov izvesti v skladu s SIST EN 1090-2, razred izdelave EXC2

## TLORIS
## DISPOZICIJA JEKLENE PREKLADE
**M 1:25**

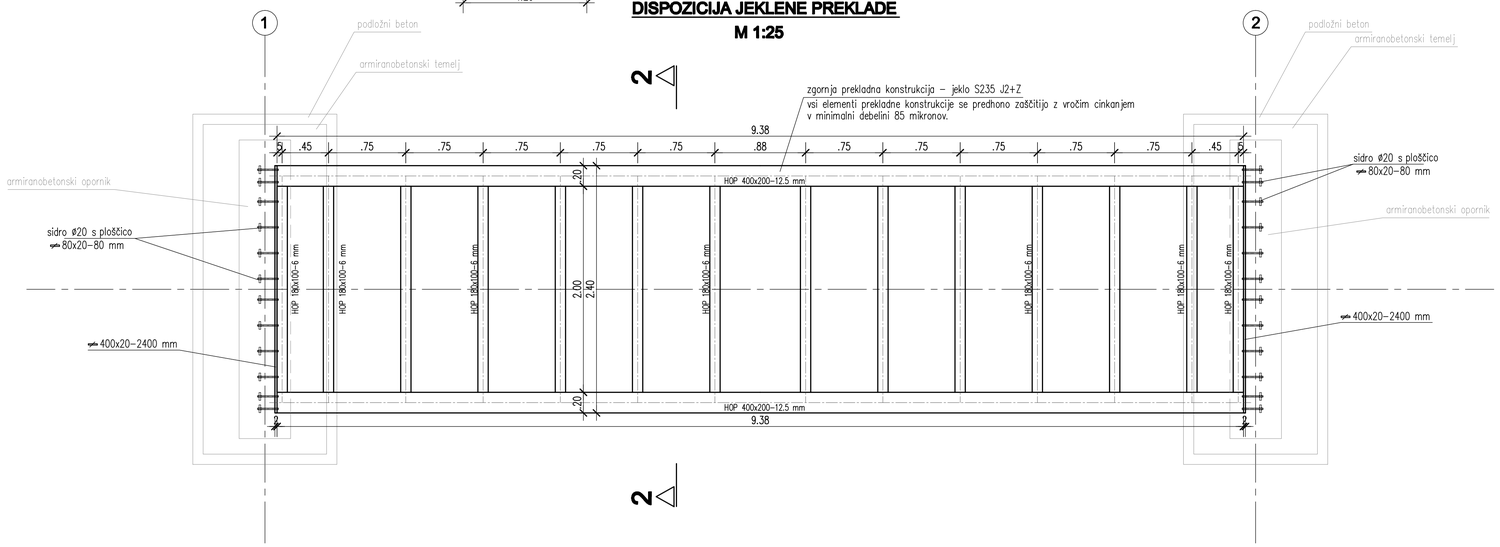


M1:100

| | | |
|---|---|---|
| Datum: | Opis sprememb: | Podpis: |

**Investitor:**
OBČINA VIDEM
Videm pri Ptuju 54
2284 Videm pri Ptuju

Občina Videm
Videm pri Ptuju 54, 2284 Videm, Slovenija
tel.: (2) 781 94 00
el. naslov: info@videm.si

**Naročnik:**
PARTER, Tehnično projektiranje
Petra Krištof s.p.
Praprotnikova 8, 2000 Maribor

**Podizvajalec:**
ARS d.o.o.
ARS, d.o.o.
Štihova ulica 8, 2000 Maribor, Slovenija
tel.: 059 050 104 (6)
el. naslov: ars@t-2.net

**Projekt:** Gradnja pločnika in brvi čez potok ob regionalni cesti R3-690/1235 Tržec - Zg.Leskovec od km 4+045 do km 4+175

**Odsek:**

**Objekt:** BRV ZA PEŠCE - VAREJA

**Načrt:** 3. NAČRT GRADBENIH KONSTRUKCIJ
3/2 NAČRT PREMOSTITVENIH KONSTRUKCIJ

| Podatki o projektu: | | | Ime in priimek: | Id. št.: | Podpis: |
|---|---|---|---|---|---|
| Projekt št.: 17/2018 | Št.načrta podizv.: 114/2010 PZI | Odg. vodja projekta: | Petra Krištof, univ.dipl.inž.gr. | G-3581 | |
| Načrt št.: 17/2018-C | Datum: oktober 2018 | Pooblaščeni inženir: | Gregor Udovč, mag.inž.gradb. | G-2880 | |
| Vrsta proj.: PZI | Id. št. pri IZS: - | Inženir: | Gregor Udovč, mag.inž.gradb. | G-2880 | |

**Risba:** DISPOZICIJSKI NAČRT NOSILNIH ELEMENTOV

**Risba št.:** G.5

**Merilo:** 1:25

| Odsek: | Faza/Objekt: | Šifra risbe: | Prostor za črtno kodo: |
|---|---|---|---|
| | 004.2160 | G.261 | |