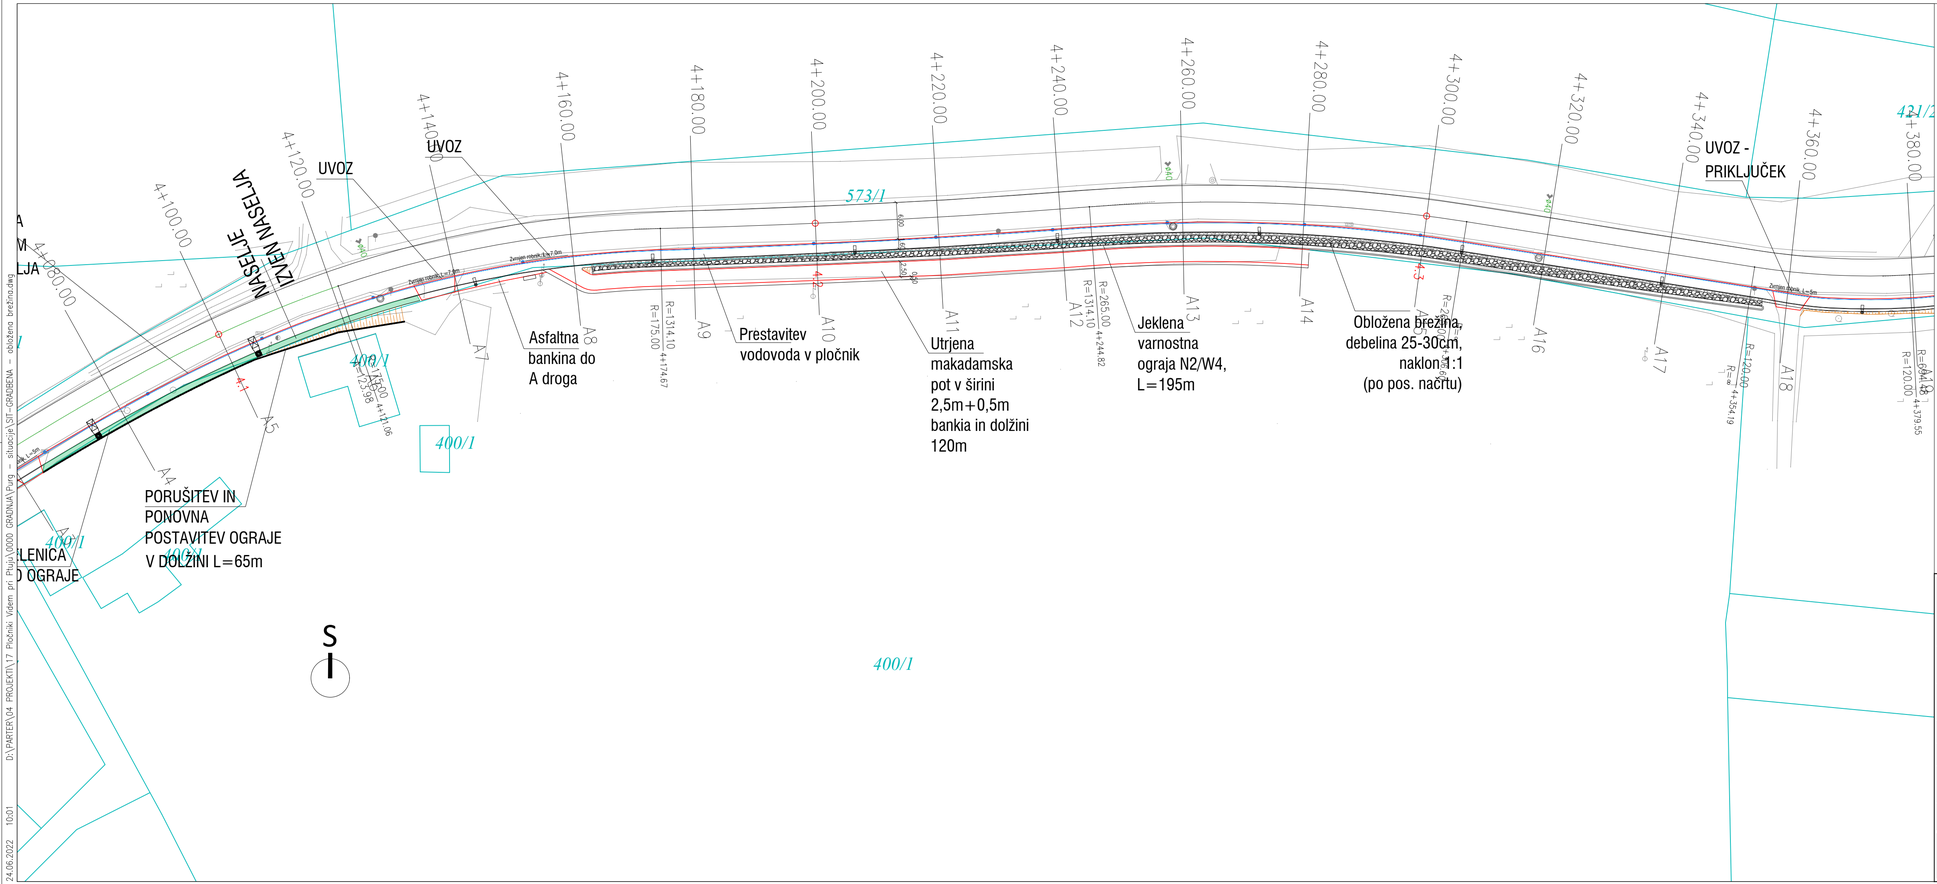


Parter Tehnično projektiranje Petra Krištof s.p. Praprotnikova 8 2000 Maribor	Investitor: OBČINA VIDEM Videm pri Ptuju 54 2284 Videm pri Ptuju				
Naslov projekta/objekt:	Gradnja pločnika in brvi čez potok na regionalni cesti R3-690/1235 Tržec - Zg.Leskovec od km 4+045 do km 4+715				
Izdelovalec načrta:	Parter, tehnično projektiranje Petra Krištof s.p. Praprotnikova 8 2000 Maribor www.parter.si; petra@parter.si				
Vodja projekta:	Petra KRIŠTOF, univ. dipl. inž. grad.	ID št. IZS G-3581	Podpis:		
Pooblaščeni inženir:	Petra KRIŠTOF, univ. dipl. inž. grad.	ID št. IZS G-3581	Podpis:		
Vsebina načrta:	3 Načrt gradbenih konstrukcij 3/1 Načrt pločnika	Faza: PZI	Merilo: 1:500	Št. projekta: 17/2018	Št. načrta: 17/2018-C
Vrsta risbe:	GRADBENA SITUACIJA			Datum: Junij 2022	

Št.odseka:	Arhivska št.:	Faza/objekt:	Šifra priloge:	Prostor za črtno kodo:	Št. priloge:
1235	0029.00	004/2105	G.102.1		2

24.06.2022 10:01 D:\PARTER\04 PROJEKTI\17 Pločnik Videm pri Ptuju\0000 GRAFIKA\Parter - situacija SIT - GRADBENA - obdelana brežina.dwg