
NORMALNI PREČNI PREREZ

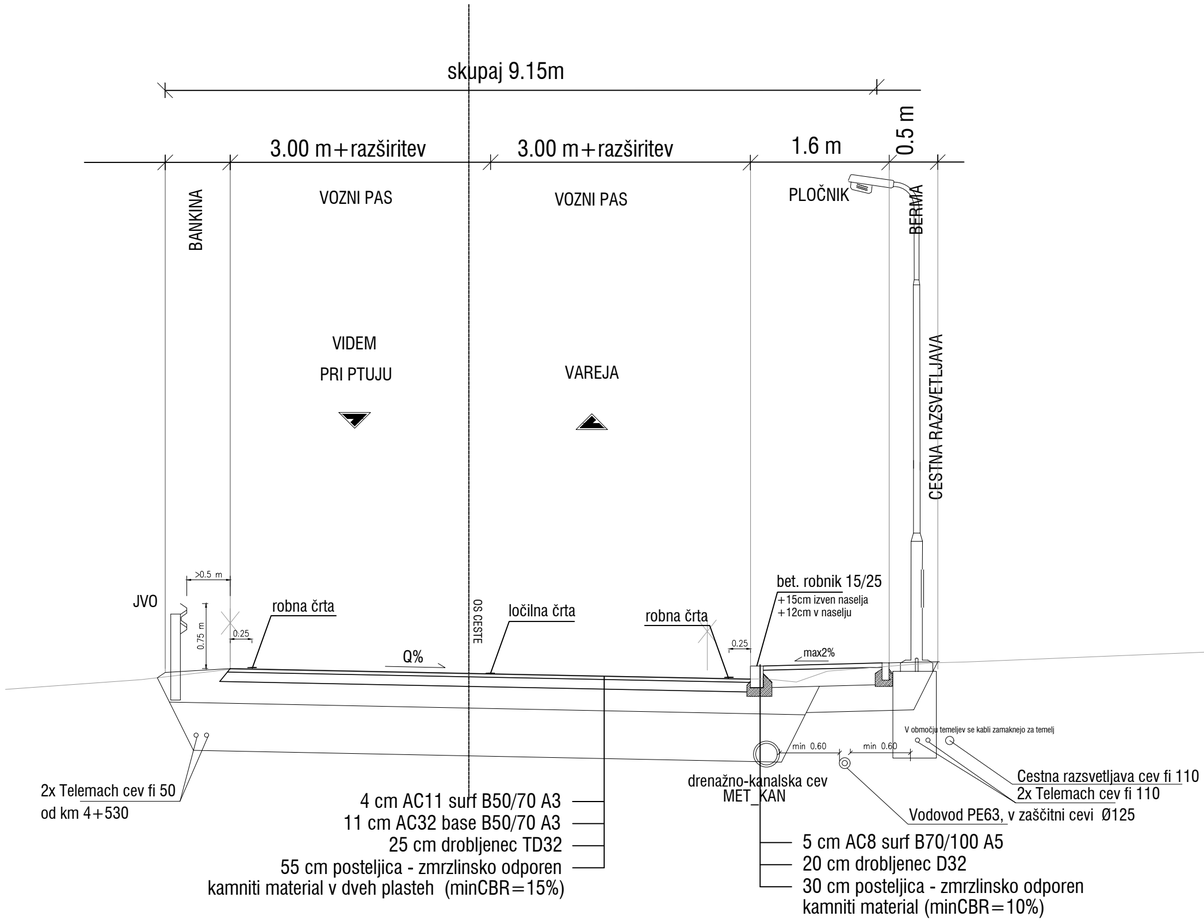

Parter
Tehnično projektiranje
Petra Krištof s.p.
Praprotnikova 8
2000 Maribor


Investitor:
OBČINA VIDEM
Videm pri Ptuju 54 2284 Videm pri Ptuju

Naslov projekta/objekt:	Gradnja pločnika in brvi čez potok na regionalni cesti R3-690/1235 Tržec - Zg.Leskovec od km 4+045 do km 4+715
Izdelovalec načrta:	Parter, tehnično projektiranje Petra Krištof s.p. Praprotnikova 8 2000 Maribor www.parter.si; petra@parter.si
Vodja projekta:	Petra KRIŠTOF, univ. dipl. inž. grad. — ID št. IZS: G-3581 — Podpis:
Pooblaščeni inženir:	Petra KRIŠTOF, univ. dipl. inž. grad. — ID št. IZS: G-3581 — Podpis:
Vsebina načrta:	3 Načrt gradbenih konstrukcij 3/1 Načrt pločnika — Faza: PZI - sprememba 2024 — Št. projekta: 17/2018 — Št. načrta: 17/2018-C
Vrsta risbe:	NORMALNI PREČNI PROFIL — Merilo: 1:50 — Datum: Oktober 2018

Št.odseka:	Arhivska št.:	Faza/objekt:	Šifra priloge:	Prostor za črtno kodo:	Št. priloge:
1235	0029.00	004/2105	G.131.1		10

19.01.2025 20:48 D:\PARTER\04 PROJEKTI\17 Pločniki Videm pri Ptuju\0 PZI po RECENZIJI spremenmba 2024\NPP_plocnik_Videm_obložena brežina2024.dwg

NORMALNI PREČNI PREREZ
v območju obložene brežine od km 4+160 do km 4+360

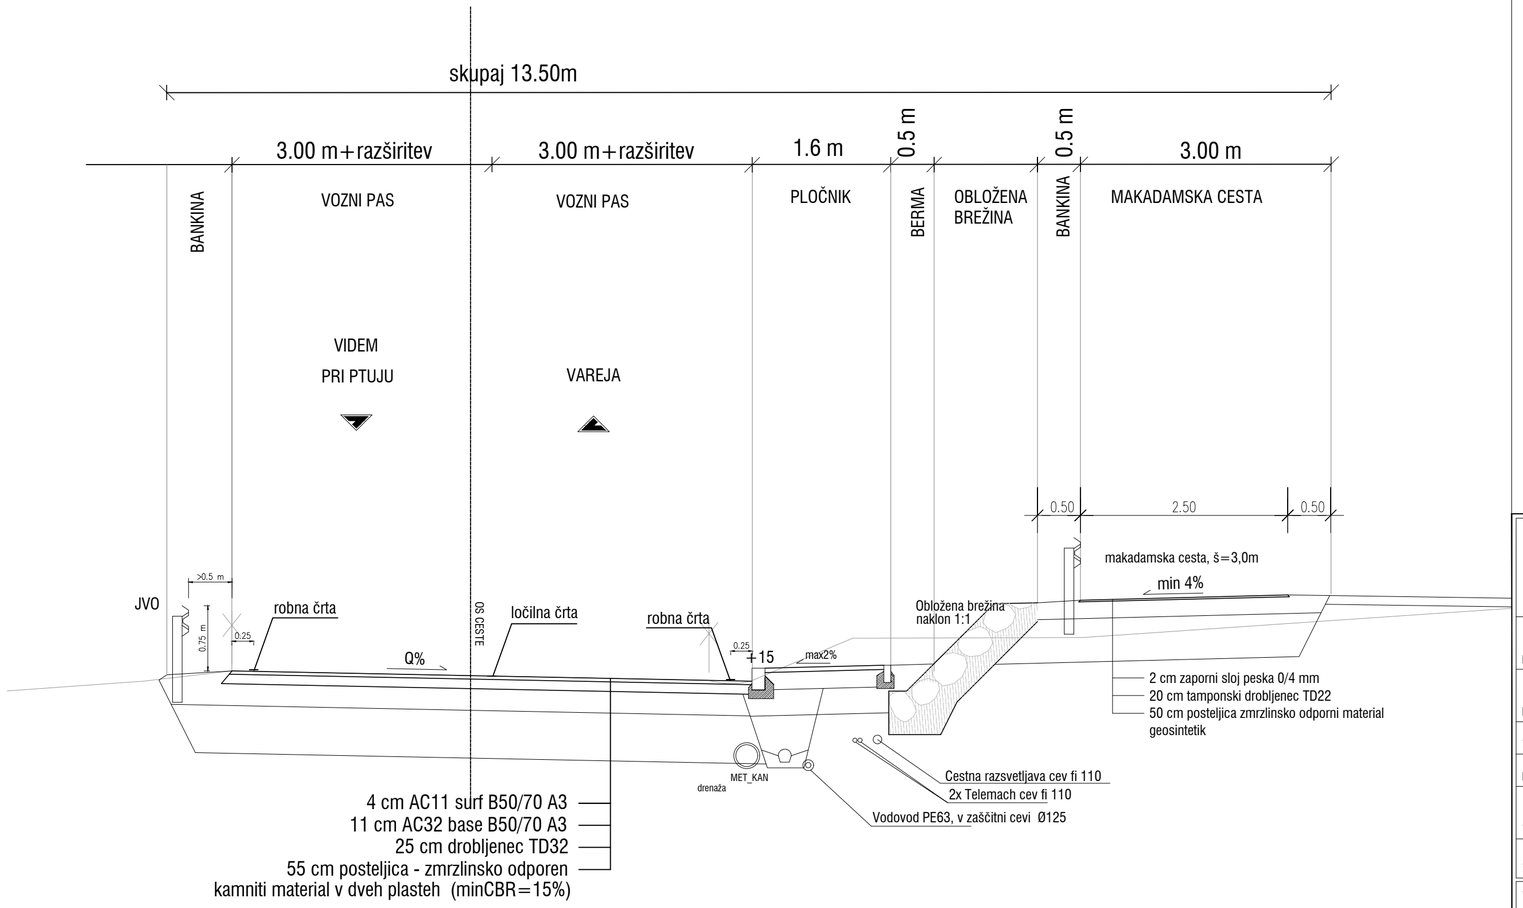

Parter
Tehnično projektiranje
Petra Krištof s.p.
Praprotnikova 8
2000 Maribor

Investitor:
OBČINA VIDEM
Videm pri Ptuju 54 2284 Videm pri Ptuju

Naslov projekta/objekt:	Gradnja pločnika in brvi čez potok na regionalni cesti R3-690/1235 Tržec - Zg.Leskovec od km 4+045 do km 4+715			
Izdelovalec načrta:	Parter, tehnično projektiranje Petra Krištof s.p. Praprotnikova 8 2000 Maribor www.parter.si; petra@parter.si			
Vodja projekta:	Petra KRIŠTOF, univ. dipl. inž. grad.	ID št. IZS G-3581	Podpis:	
Pooblaščeni inženir:	Petra KRIŠTOF, univ. dipl. inž. grad.	ID št. IZS G-3581	Podpis:	
Vsebina načrta:	3 Načrt gradbenih konstrukcij 3/1 Načrt pločnika	Faza: PZI - sprememba 2024	Št. projekta: 17/2018	Št. načrta: 17/2018-C
Vrsta risbe:	NORMALNI PREČNI PROFIL - Obložena brežina		Merilo: 1:50	Datum: Oktober 2018

Št.odseka:	Arhivska št.:	Faza/objekt:	Šifra priloge:	Prostor za črtno kodo:	Št. priloge:
1235	0029.00	004/2105	G.131.2		11

19.01.2025 20:48 D:\PARTER\04 PROJEKTI\17 Pločniki Videm pri Ptuju\0 PZI po RECENZIJI spremenmba 2024\NPP_plocnik_Videm_obložena brežina2024.dwg