OBNOVA VOZIŠČNE KONSTRUKCIJE PO CELOTNI TRASI CESTE

VGRADNJA BETONSKEGA ROBNIKA Z NADVIŠANJEM 12cm V OBMOČJU NASELJA (L=64m)

UVOZ

UVOZ

MEJA OBDELAVE

ZELENICA DO OGRAJE

PORUŠITEV IN PONOVNA POSTAVITEV OGRAJE V DOLŽINI L=65m

IZVEN NASELJA

NASELJE

UVOZ

UVOZ

Asfaltna bankina do A droga

Utrjena makadamska pot v širini 2,5m+0,5m bankina v dolžini 120m

Jeklena varnostna ograja N2/W4, L=195m

Jeklena varnostna ograja N2/W4, L=445m

Obložena brežina, debelina 25-30cm, naklon 1:1 (po pos. načrtu)

Jeklena varnostna ograja N2/W4, L=445m

Obložena brežina, debelina 25-30cm, naklon 1:1 (po pos. načrtu)

UVOZ - PRIKLJUČEK

UVOZ - PRIKLJUČEK

VGRADNJA BETONSKEGA ROBNIKA Z NADVIŠANJEM 15cm V OBMOČJU IZVEN NASELJA (L=541m)

ODSTRANITEV/FREZANJE OBRABNE PLASTI OBSTOJEČEGA ASFALTA TER VGRADNJA NOVE PLASTI

POSEK VISOKEGA RASTJA (nad 75cm) V OBMOČJU PREGLEDNEGA TRIKOTNIKA

BETONSKA SEGMENTNA MULDA, L=40m

UVOZ NA PARCELO

BETONSKA SEGMENTNA MULDA L=42m

ASFALTIRANJE POVRŠINE ZARADI GRADNJE VODOVODA

UVOZ


JVO N2W5 v dolžini 5m

k.o. Dravinjski vrh

Parter Tehnično projektiranje Petra Krištof s.p. Praprotnikova 8 2000 Maribor		Investitor: OBČINA VIDEM Videm pri Ptuju 54 2284 Videm pri Ptuju			
Naslov projekta/objekt:	Gradnja pločnika in brvi čez potok na regionalni cesti R3-690/1235 Tržec - Zg.Leskovec od km 4+045 do km 4+715				
Izdelovalec načrta:	Parter, tehnično projektiranje Petra Krištof s.p. Praprotnikova 8 2000 Maribor www.parter.si; petra@parter.si				
Vodja projekta:	Petra KRIŠTOF, univ. dipl. inž. grad.	ID št. IZS G-3581	Podpis:		
Pooblaščeni inženir:	Petra KRIŠTOF, univ. dipl. inž. grad.	ID št. IZS G-3581	Podpis:		
Vsebina načrta:	3 Načrt gradbenih konstrukcij 3/1 Načrt pločnika	Faza: PZI - sprememba 2024	Št. projekta: 17/2018	Št. načrta: 17/2018-C	
Vrsta risbe:	GRADBENA SITUACIJA		Merilo: 1:500	Datum: Oktober 2018	

Št.odseka:	Arhivska št.:	Faza/objekt:	Šifra priloge:	Prostor za črtno kodo:	Št. priloge:
1235	0029.00	004/2105	G.102.1		2

19.01.2025 22:15 D:\PARTER\04 PROJEKTI\17 Pločnik Videm pri Ptuju\0 PZI po RECENZIJI sprememba 2024\ver-si_GRADBENA_Videm_VAR3-2024.dwg

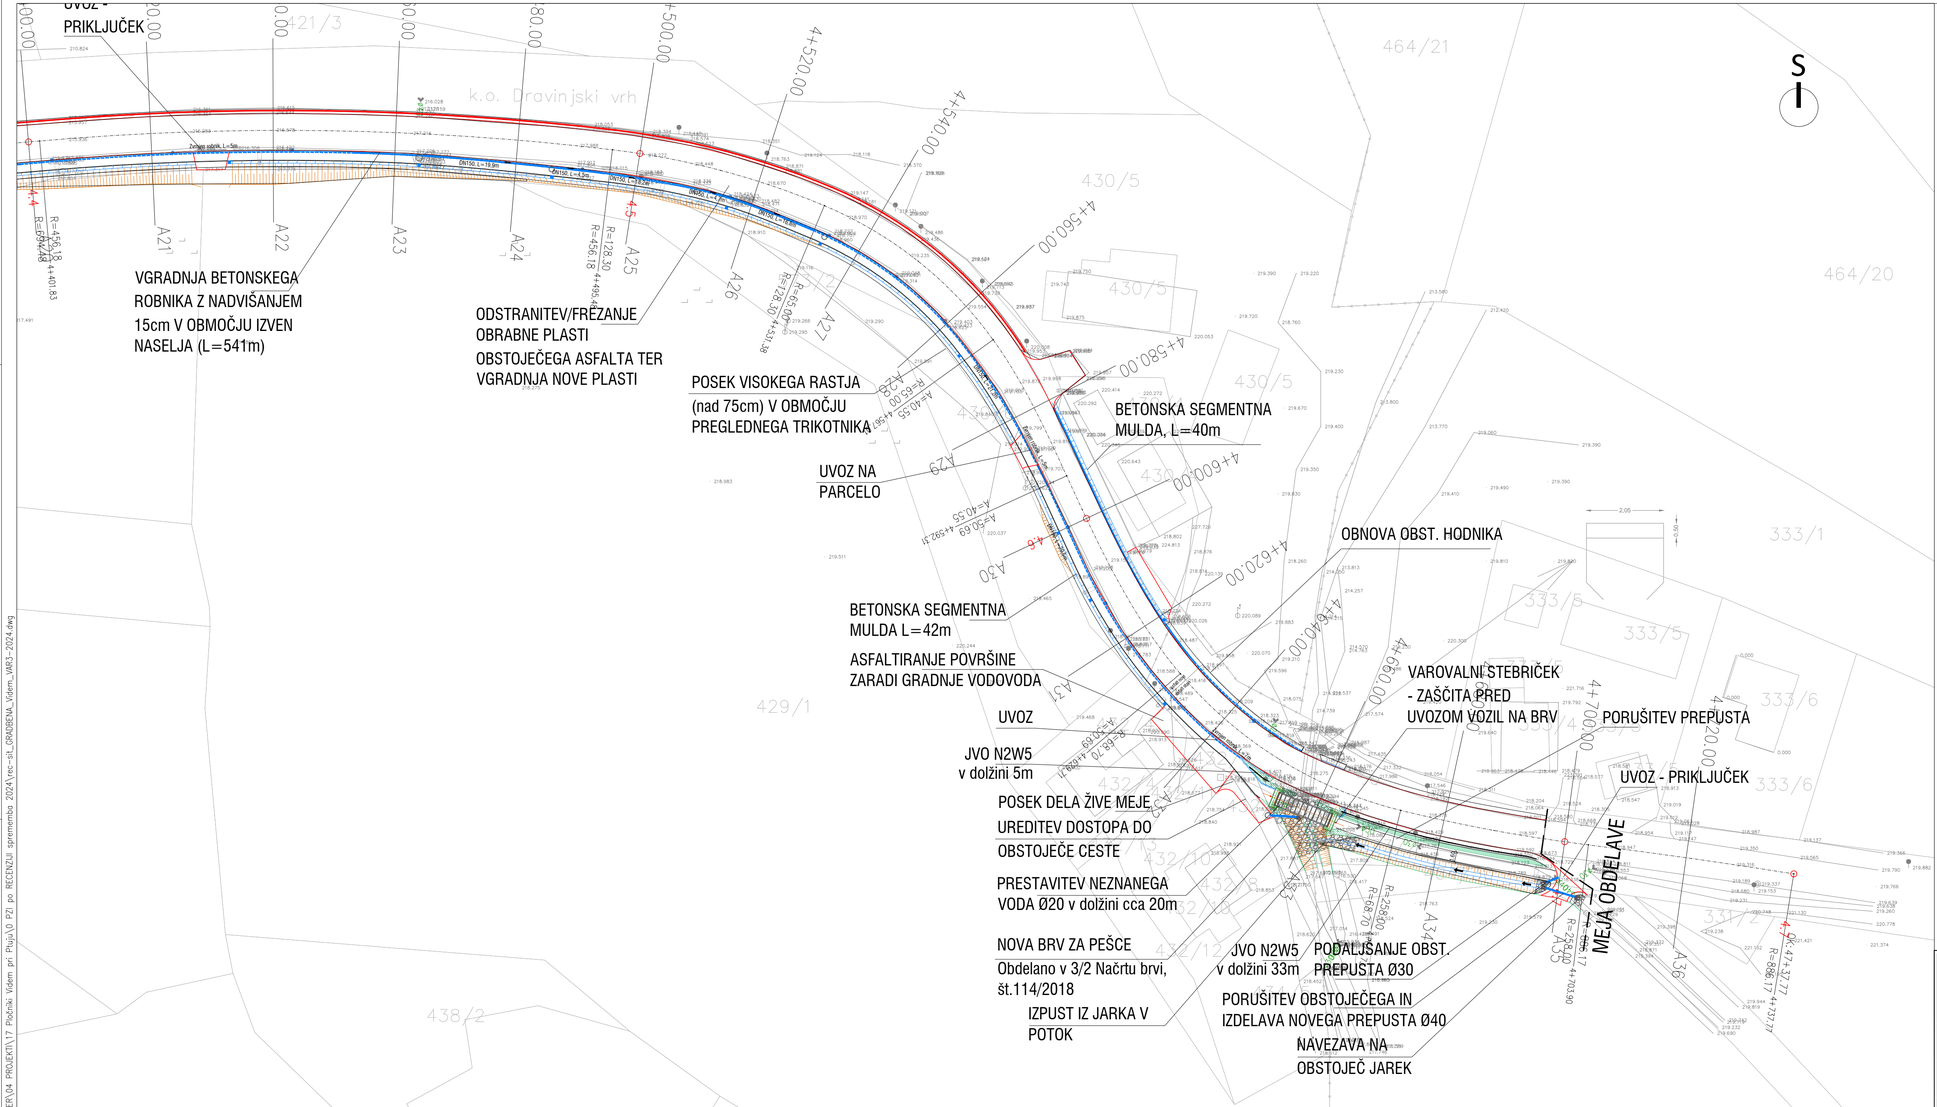

LEGENDA

PORUŠITEV/FREZANJE OBSTOJEČE OBRABNE ASFALTNE PLASTI TER VGRADNJA NOVE OBRABNE PLASTI - ZAGOTOVITEV ISTIH TORNIH LASTNOSTI PO CELOTNI ŠIRINI VOZNEGA PASU

OBMOČJE PREGLEDNOSTI

Parter Tehnično projektiranje Petra Krištof s.p. Praprotnikova 8 2000 Maribor	Investitor: OBČINA VIDEM Videm pri Ptuju 54 2284 Videm pri Ptuju					
Naslov projekta/objekt:	Gradnja pločnika in brvi čez potok na regionalni cesti R3-690/1235 Tržec - Zg.Leskovec od km 4+045 do km 4+715					
Izdelovalec načrta:	Parter, tehnično projektiranje Petra Krištof s.p. Praprotnikova 8 2000 Maribor www.parter.si; petra@parter.si					
Vodja projekta:	Petra KRIŠTOF, univ. dipl. inž. grad.	ID št. IZS G-3581	Podpis:			
Pooblaščeni inženir:	Petra KRIŠTOF, univ. dipl. inž. grad.	ID št. IZS G-3581	Podpis:			
Vsebina načrta:	3 Načrt gradbenih konstrukcij 3/1 Načrt pločnika	Faza: PZI - sprememba 2024	Št. projekta: 17/2018	Št. načrta: 17/2018-C		
Vrsta risbe:	GRADBENA SITUACIJA		Merilo: 1:500	Datum: Oktober 2018		
Št.odseka: 1235	Arhivska št.: 0029.00	Faza/objekt: 004/2105	Šifra priloge: G.102.2	Prostor za črtno kodo:	Št. priloge: 3	

D:\PARTER\04 PROJEKTI\17 Pločnik Videm pri Ptuju\0 PZI po RECENZIJI sprememba 2024\vec-pl_GRADBENA_Videm_MR3-2024.dwg 19.01.2025 22:15