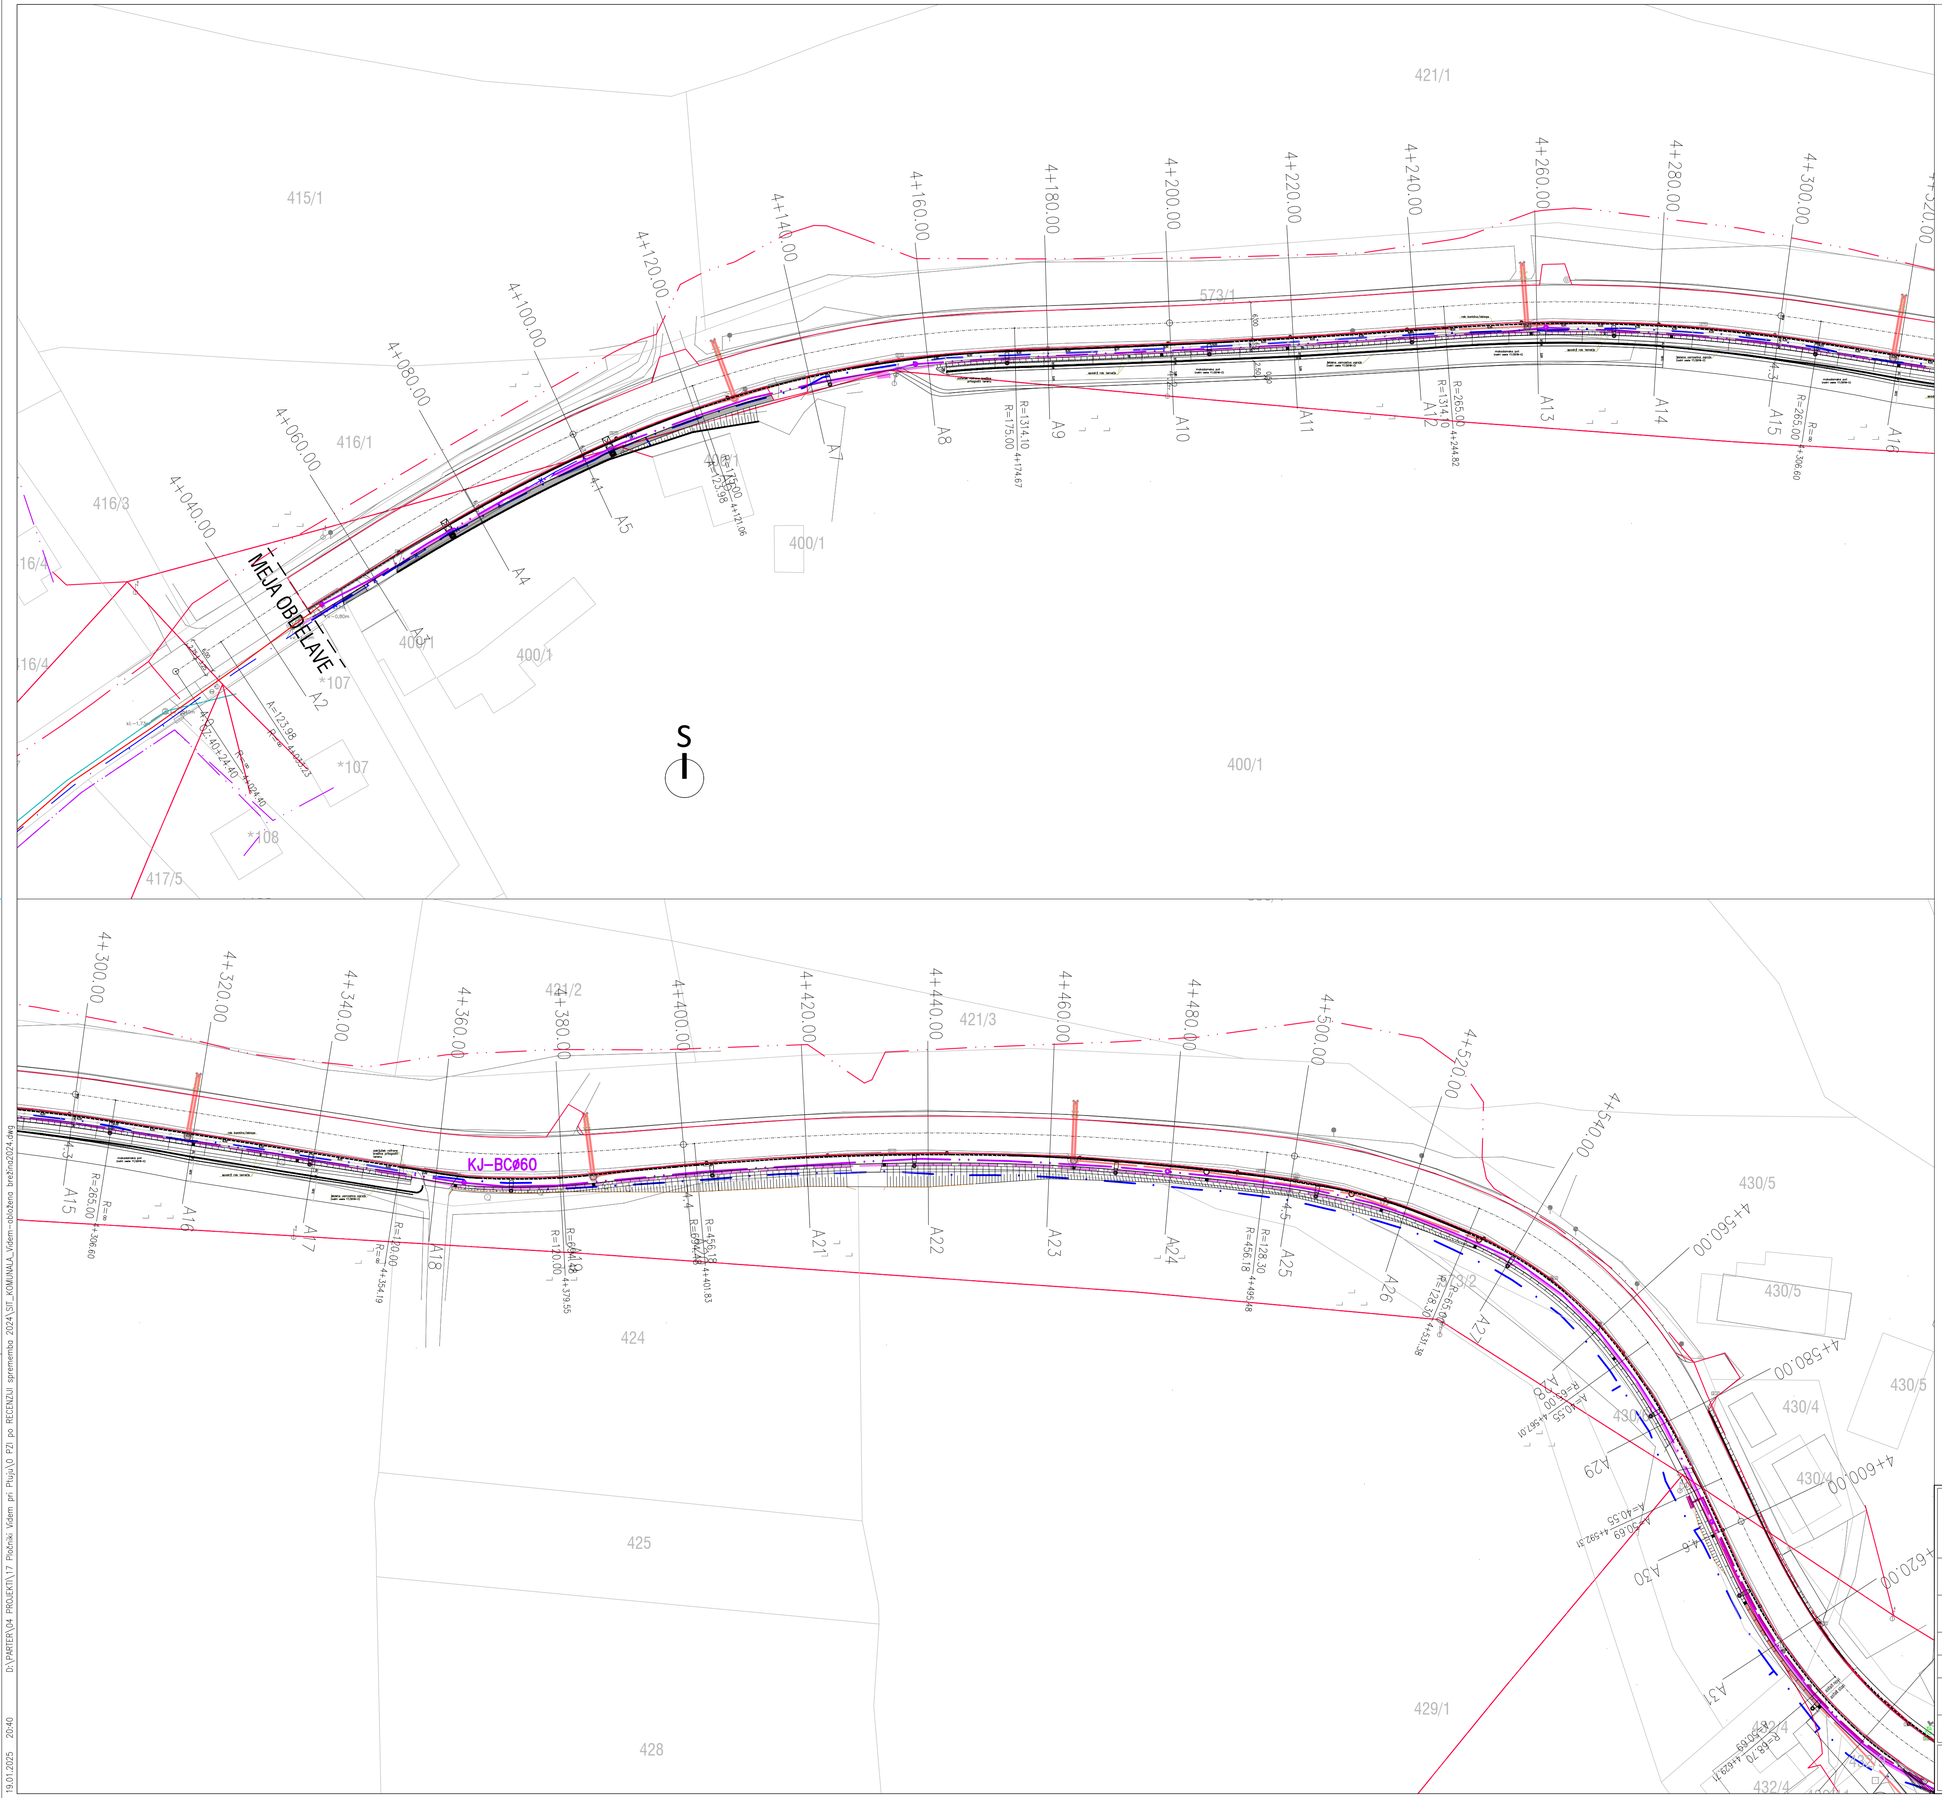


LEGENDA KOMUNALNIH VODOV

OBSTOJEČE	UKINJENO	PROJEKTIRANO
kanalizacija (fekalna)		
kanalizacija (meteorna)		
kanalizacija (mešana)		
vodomerni jašek	vodomerni jašek	vodomerni jašek
vodovod		
elektrika nizka napetost (nadzemni vod)		
elektrika nizka napetost (podzemni vod)		
elektrika srednja napetost (nadzemni vod)		
elektrika srednje napetost (podzemni vod)		
elektrika visoka napetost (nadzemni vod)		
elektrika javna razsvetljava (podzemni vod)		
elektrika javna razsvetljava (nadzemni vod)		
telekomunikacijski vod (Telekom)		
telekomunikacijski vod (Telemach)		
KRS vod		
plinovod (distribucijski vod)		
plinovod (prenosni vod)		
SVTK vod		
semaforizacija		
parovod		
toplovod		
namakalni cevovod		
ogrevanje		
vozna mreža		

Parter
Tehnično projektiranje
Petra Krištof s.p.
Praprotnikova 8
2000 Maribor

Investitor:
OBČINA VIDEM
Videm pri Ptuju 54 2284 Videm pri Ptuju

Naslov projekta/objekt: Gradnja pločnika in brvi čez potok na regionalni cesti R3-690/1235 Tržec - Zg.Leskovec od km 4+045 do km 4+715

Izdelovalec načrta: Parter, tehnično projektiranje Petra Krištof s.p. Praprotnikova 8 2000 Maribor www.parter.si; petra@parter.si

Vodja projekta:	Petra KRIŠTOF, univ. dipl. inž. grad.	ID št. IZS: G-3581	Podpis:	
Pooblaščeni inženir:	Petra KRIŠTOF, univ. dipl. inž. grad.	ID št. IZS: G-3581	Podpis:	
Vsebina načrta:	3 Načrt gradbenih konstrukcij 3/1 Načrt pločnika	Faza: PZI - sprememba 2024	Št. projekta: 17/2018	Št. načrta: 17/2018-C
Vrsta risbe:	ZBIRNA SITUACIJA KOMUNALNIH VODOV		Merilo: 1:500	Datum: Oktober 2018

Št.odseka:	Arhivska št.:	Faza/objekt:	Šifra priloge:	Prostor za črtno kodo:	Št. priloge:
1235	0029.00	004/2105	G.104.1		6

19.01.2025 20:40 G:\PARTER\04 PROJEKTI\17 Pločnik Videm pri Ptuju\0 PZI po RECENZIJI spremembi 2024\SF_KOMUNALA_Videm-sprememba 2024.dwg



LEGENDA KOMUNALNIH VODOV

OBSTOJEČE	UKINJENO	PROJEKTIRANO
kanalizacija (fekalna)		
kanalizacija (meteorna)		
kanalizacija (mešana)		
vodomerni jašek	vodomerni jašek	vodomerni jašek
vodovod		
elektrika nizka napetost (nadzemni vod)		
elektrika nizka napetost (podzemni vod)		
elektrika srednja napetost (nadzemni vod)		
elektrika srednje napetost (podzemni vod)		
elektrika visoka napetost (nadzemni vod)		
elektrika javna razsvetljava (podzemni vod)		
elektrika javna razsvetljava (nadzemni vod)		
telekomunikacijski vod (Telekom)		
telekomunikacijski vod (Telemach)		
KRS vod		
plinovod (distribucijski vod)		
plinovod (prenosni vod)		
SVTK vod		
semaforizacija		
parovod		
toplovod		
namakalni cevovod		
ogrevanje		
vozna mreža		

Parter
Tehnično projektiranje
Petra Krištof s.p.
Praprotnikova 8
2000 Maribor

Investitor:
OBČINA VIDEM
Videm pri Ptuju 54 2284 Videm pri Ptuju

Naslov projekta/objekt:	Gradnja pločnika in brvi čez potok na regionalni cesti R3-690/1235 Tržec - Zg.Leskovec od km 4+045 do km 4+715
Izdelovalec načrta:	Parter, tehnično projektiranje Petra Krištof s.p. Praprotnikova 8 2000 Maribor www.parter.si; petra@parter.si
Vodja projekta:	Petra KRIŠTOF, univ. dipl. inž. grad. — ID št. IZS G-3581 — Podpis:
Pooblaščeni inženir:	Petra KRIŠTOF, univ. dipl. inž. grad. — ID št. IZS G-3581 — Podpis:
Vsebina načrta:	3 Načrt gradbenih konstrukcij 3/1 Načrt pločnika — Faza: PZI - sprememba 2024 — Št. projekta: 17/2018 — Št. načrta: 17/2018-C
Vrsta risbe:	ZBIRNA SITUACIJA KOMUNALNIH VODOV — Merilo: 1:500 — Datum: Oktober 2018

Št.odseka:	Arhivska št.:	Faza/objekt:	Šifra priloge:	Prostor za črtno kodo:	Št. priloge:
1235	0029.00	004/2105	G.104.2		7

19.01.2025 20:40 D:\PARTER\04 PROJEKTI\17 Pločnik Videm pri Ptuju\0 PZI po RECENZIJI sprememba 2024\SIT_KOMUNALA_Videm-obdelano brežina2024.dwg