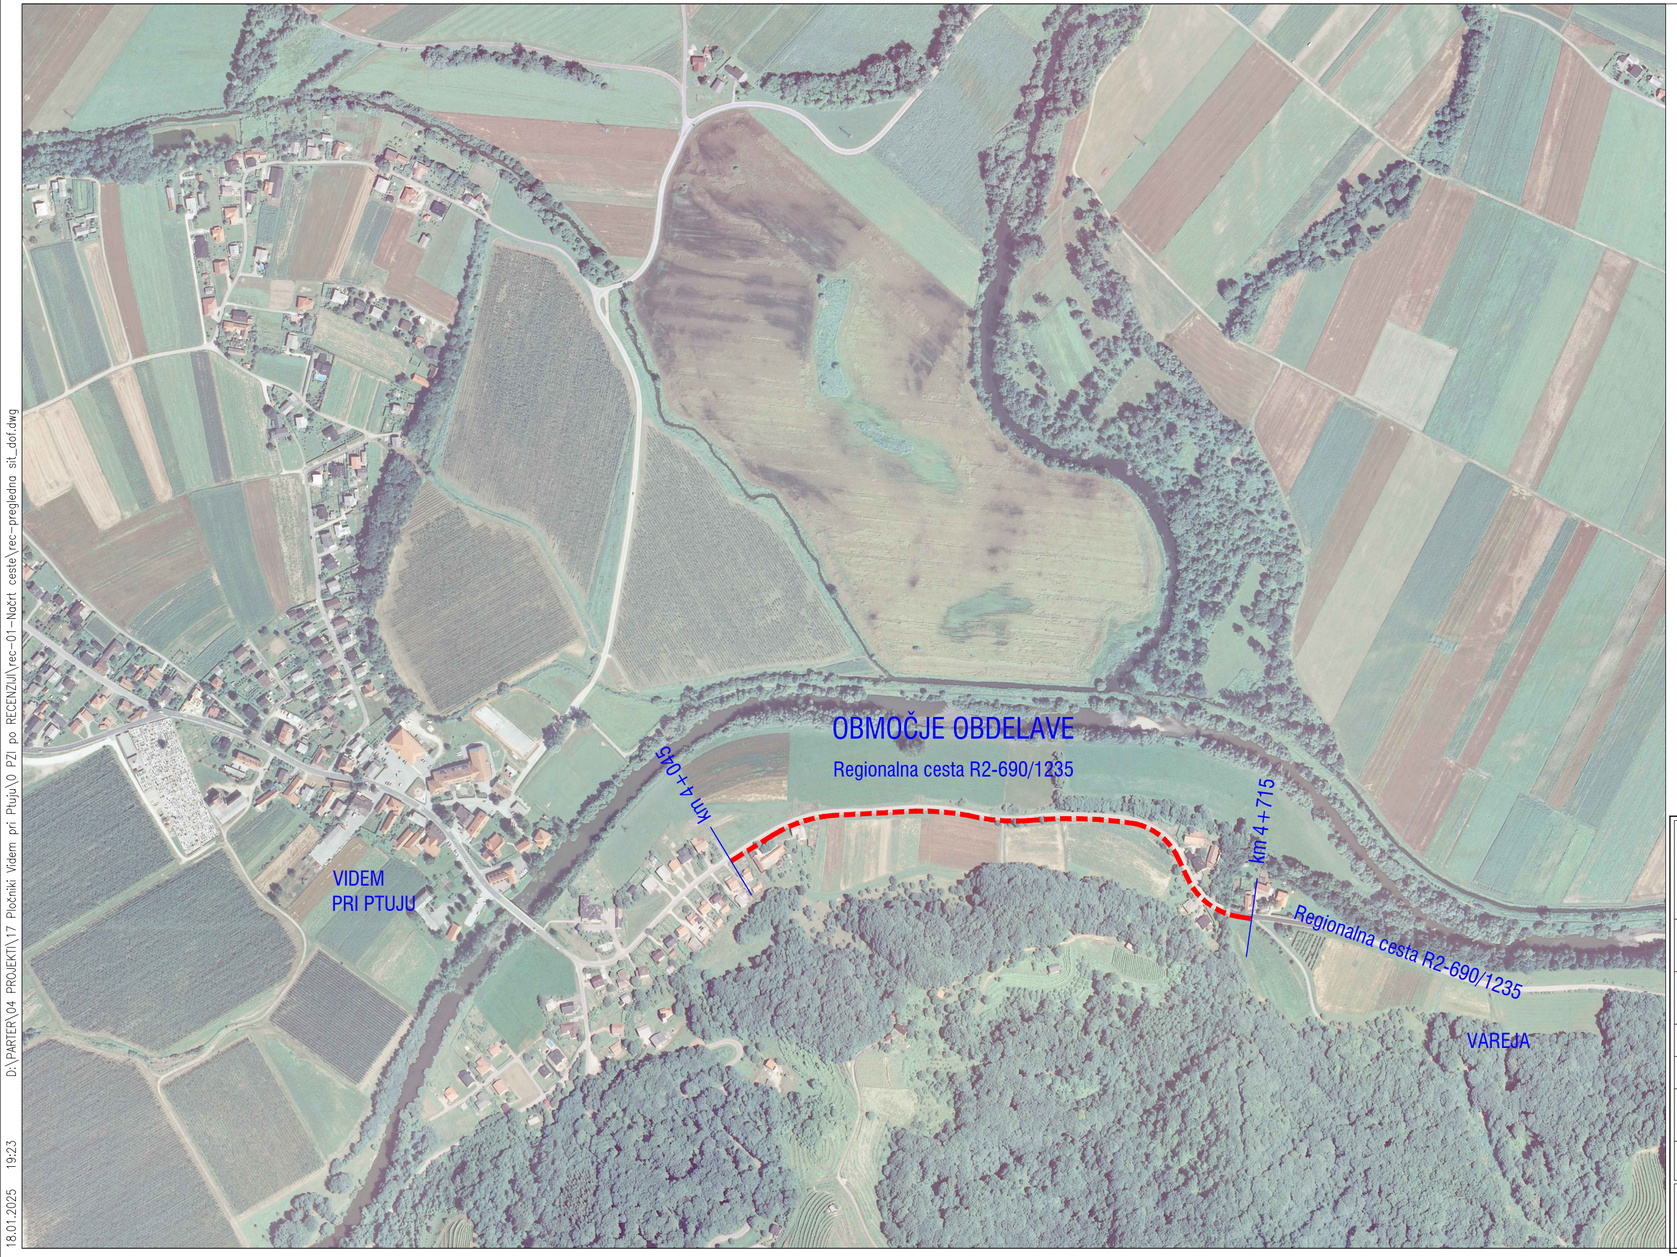


18.01.2025 19:23 D:\PARTER\04 PROJEKTI\17 Pločniki Videm pri Ptuju\0 PZI po RECENZIJI\rec-01-Načrt ceste\rec-pregledna sit_dof.dwg

Parter
Tehnično projektiranje
Petra Krištof s.p.
Praprotnikova 8
2000 Maribor

Investitor:
OBČINA VIDEM
Videm pri Ptuju 54 2284 Videm pri Ptuju

Naslov projekta/objekt:	Gradnja pločnika in brvi čez potok na regionalni cesti R3-690/1235 Tržec - Zg.Leskovec od km 4+045 do km 4+715				
Izdelovalec načrta:	Parter, tehnično projektiranje Petra Krištof s.p. Praprotnikova 8 2000 Maribor www.parter.si; petra@parter.si				
Vodja projekta:	Petra KRIŠTOF, univ. dipl. inž. grad.	ID št. IZS	G-3581	Podpis:	
Pooblaščeni inženir:	Petra KRIŠTOF, univ. dipl. inž. grad.	ID št. IZS	G-3581	Podpis:	
Vsebina načrta:	3 Načrt gradbenih konstrukcij 3/1 Načrt pločnika	Faza:	PZI - sprememba 2024	Št. projekta: 17/2018	Št. načrta: 17/2018-C
Vrsta risbe:	PREGLEDNA SITUACIJA			Merilo: 1:5000	Datum: Oktober 2018

Št.odseka:	Arhivska št.:	Faza/objekt:	Šifra priloge:	Prostor za črtno kodo:	Št. priloge:
1235	0029.00	004/2105	G.101		1