Asfaltna bankina do A droga

Utrjena makadamska pot v širini 2,5m+0,5m bankina v dolžini 120m

Jeklena varnostna ograja N2/W4, L=195m

Obložena brežina, debelina 25-30cm, naklon 1:1 (po pos. načrtu)

Videm pri Ptuju

MEJA OBDELAVE

Obst. znak se prestavi

Obst. znak iz km 4.500 se prestavi

Obst. znak se prestavi

Obst. znak se prestavi

Obst. znak se prestavi

Obst. znak se prestavi


Parter
Tehnično projektiranje
Petra Krištof s.p.
Praprotnikova 8
2000 Maribor

Investitor:
OBČINA VIDEM
Videm pri Ptuju 54 2284 Videm pri Ptuju

Naslov projekta/objekt:	Gradnja pločnika in brvi čez potok na regionalni cesti R3-690/1235 Tržec - Zg.Leskovec od km 4+045 do km 4+715				
Izdelovalec načrta:	Parter, tehnično projektiranje Petra Krištof s.p. Praprotnikova 8 2000 Maribor www.parter.si; petra@parter.si				
Vodja projekta:	Petra KRIŠTOF, univ. dipl. inž. grad.	ID št. IZS G-3581	Podpis:		
Pooblaščeni inženir:	Petra KRIŠTOF, univ. dipl. inž. grad.	ID št. IZS G-3581	Podpis:		
Vsebina načrta:	3 Načrt gradbenih konstrukcij 3/1 Načrt pločnika	Faza: PZI - sprememba 2024	Št. projekta: 17/2018	Št. načrta: 17/2018-C	
Vrsta risbe:	SITUACIJA PROMETNE UREDITVE		Merilo: 1:500	Datum: Oktober 2018	

Št.odseka:	Arhivska št.:	Faza/objekt:	Šifra priloge:	Prostor za črtno kodo:	Št. priloge:
1235	0029.00	004/2105	G.103.1		4

17.12.2024 19:09 G:\PARTER\01 PROJEKTI\17 Pločnik Videm pri Ptuju\0 PZI za RECENZIJO spremembe 2024\Vsi~~$~~PROJEKT_Videm_JAN17 - 1774.dwg

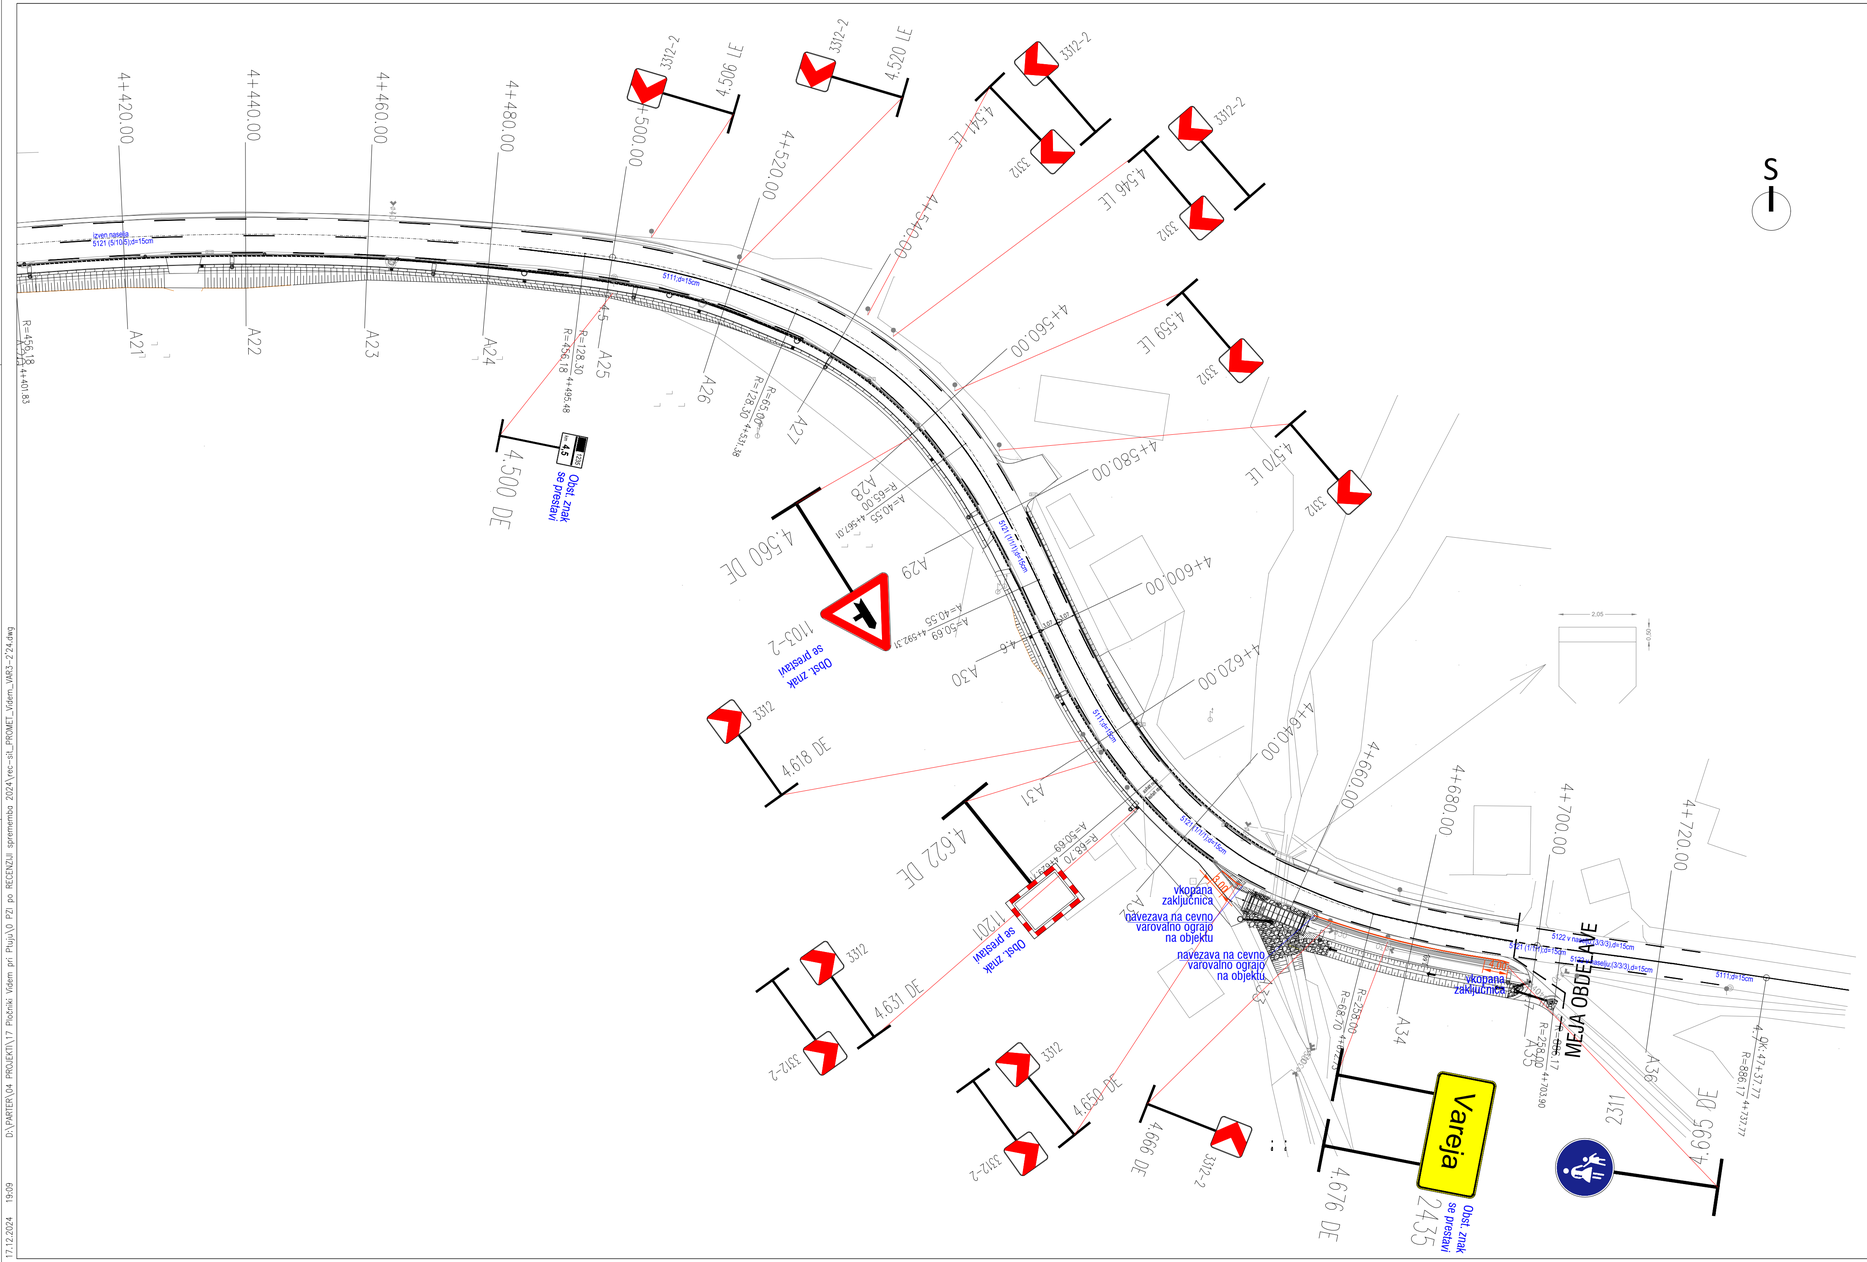

Parter Tehnično projektiranje Petra Krištof s.p. Praprotnikova 8 2000 Maribor	Investitor: OBČINA VIDEM Videm pri Ptuju 54 2284 Videm pri Ptuju						
Naslov projekta/objekt:	Gradnja pločnika in brvi čez potok na regionalni cesti R3-690/1235 Tržec - Zg.Leskovec od km 4+045 do km 4+715						
Izdelovalec načrta:	Parter, tehnično projektiranje Petra Krištof s.p. Praprotnikova 8 2000 Maribor www.parter.si; petra@parter.si						
Vodja projekta:	Petra KRIŠTOF, univ. dipl. inž. grad.	ID št. IZS G-3581	Podpis:				
Pooblaščeni inženir:	Petra KRIŠTOF, univ. dipl. inž. grad.	ID št. IZS G-3581	Podpis:				
Vsebina načrta:	3 Načrt gradbenih konstrukcij 3/1 Načrt pločnika	Faza: PZI - sprememba 2024	Št. projekta: 17/2018	Št. načrta: 17/2018-C			
Vrsta risbe:	SITUACIJA PROMETNE UREDITVE		Merilo: 1:500	Datum: Oktober 2018			
Št.odseka: 1235	Arhivska št.: 0029.00	Faza/objekt: 004/2105	Šifra priloge: G.103.2	Prostor za črtno kodo:	Št. priloge: 5		

D:\PARTER\04 PROJEKTI\17 Pločnik Videm pri Ptuju\0 PZI po RECENZIJI spremembe 2024\vec-sit_PROMET_Videm_VAR3-2'24.dwg
17.12.2024 19:09