
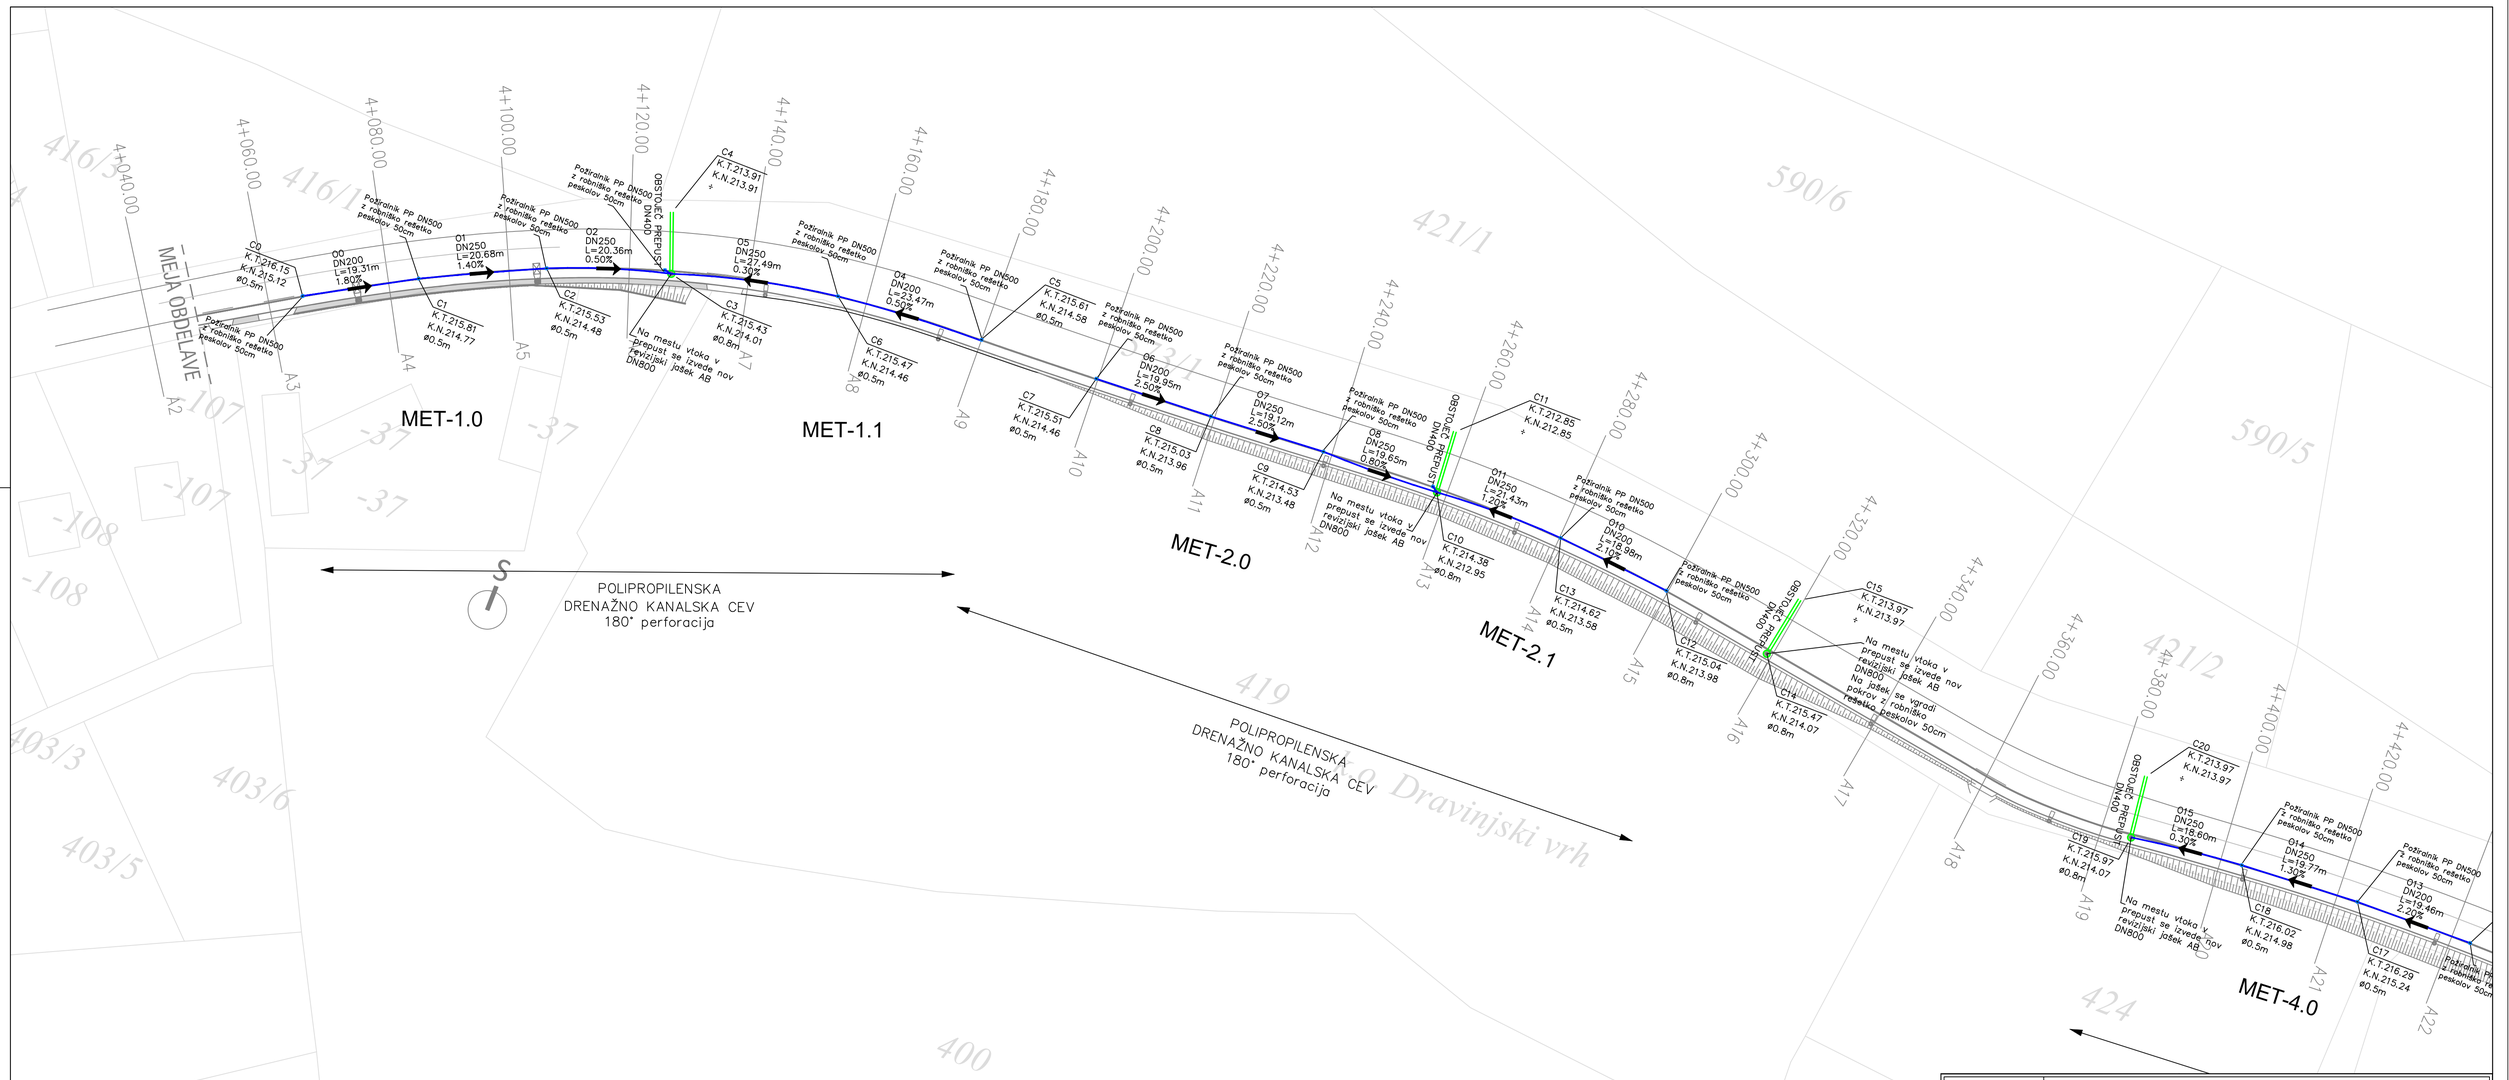


Parter Tehnično projektiranje Petra Krištof s.p. Praprotnikova 8 2000 Maribor	Investitor: OBČINA VIDEM Videm pri Ptuju 54 2284 Videm pri Ptuju				
Naslov projekta/objekt:	Gradnja pločnika in brvi čez potok na regionalni cesti R3-690/1235 Tržec - Zg.Leskovec od km 4+045 do km 4+715				
Izdelovalec načrta:	Parter, tehnično projektiranje Petra Krištof s.p. Praprotnikova 8 2000 Maribor www.parter.si; petra@parter.si				
Vodja projekta:	Petra KRIŠTOF, univ. dipl. inž. grad.	ID št. IZS G-3581	Podpis:		
Pooblaščeni inženir:	Petra KRIŠTOF, univ. dipl. inž. grad.	ID št. IZS G-3581	Podpis:		
Vsebina načrta:	3 Načrt gradbenih konstrukcij 3/3 Načrt meteorne kanalizacije	Faza: PZI	Merilo: 1:500	Št. projekta: 17/2018	Št. načrta: 17/2018-MET
Vrsta risbe:	GRADBENA SITUACIJA			Datum: Oktober 2018	


Št.odseka:	Arhivska št.:	Faza/objekt:	Šifra priloge:	Prostor za črtno kodo:	Št. priloge:
1235	0029.00	004/2261	G.302.1		2.1

A=0.50

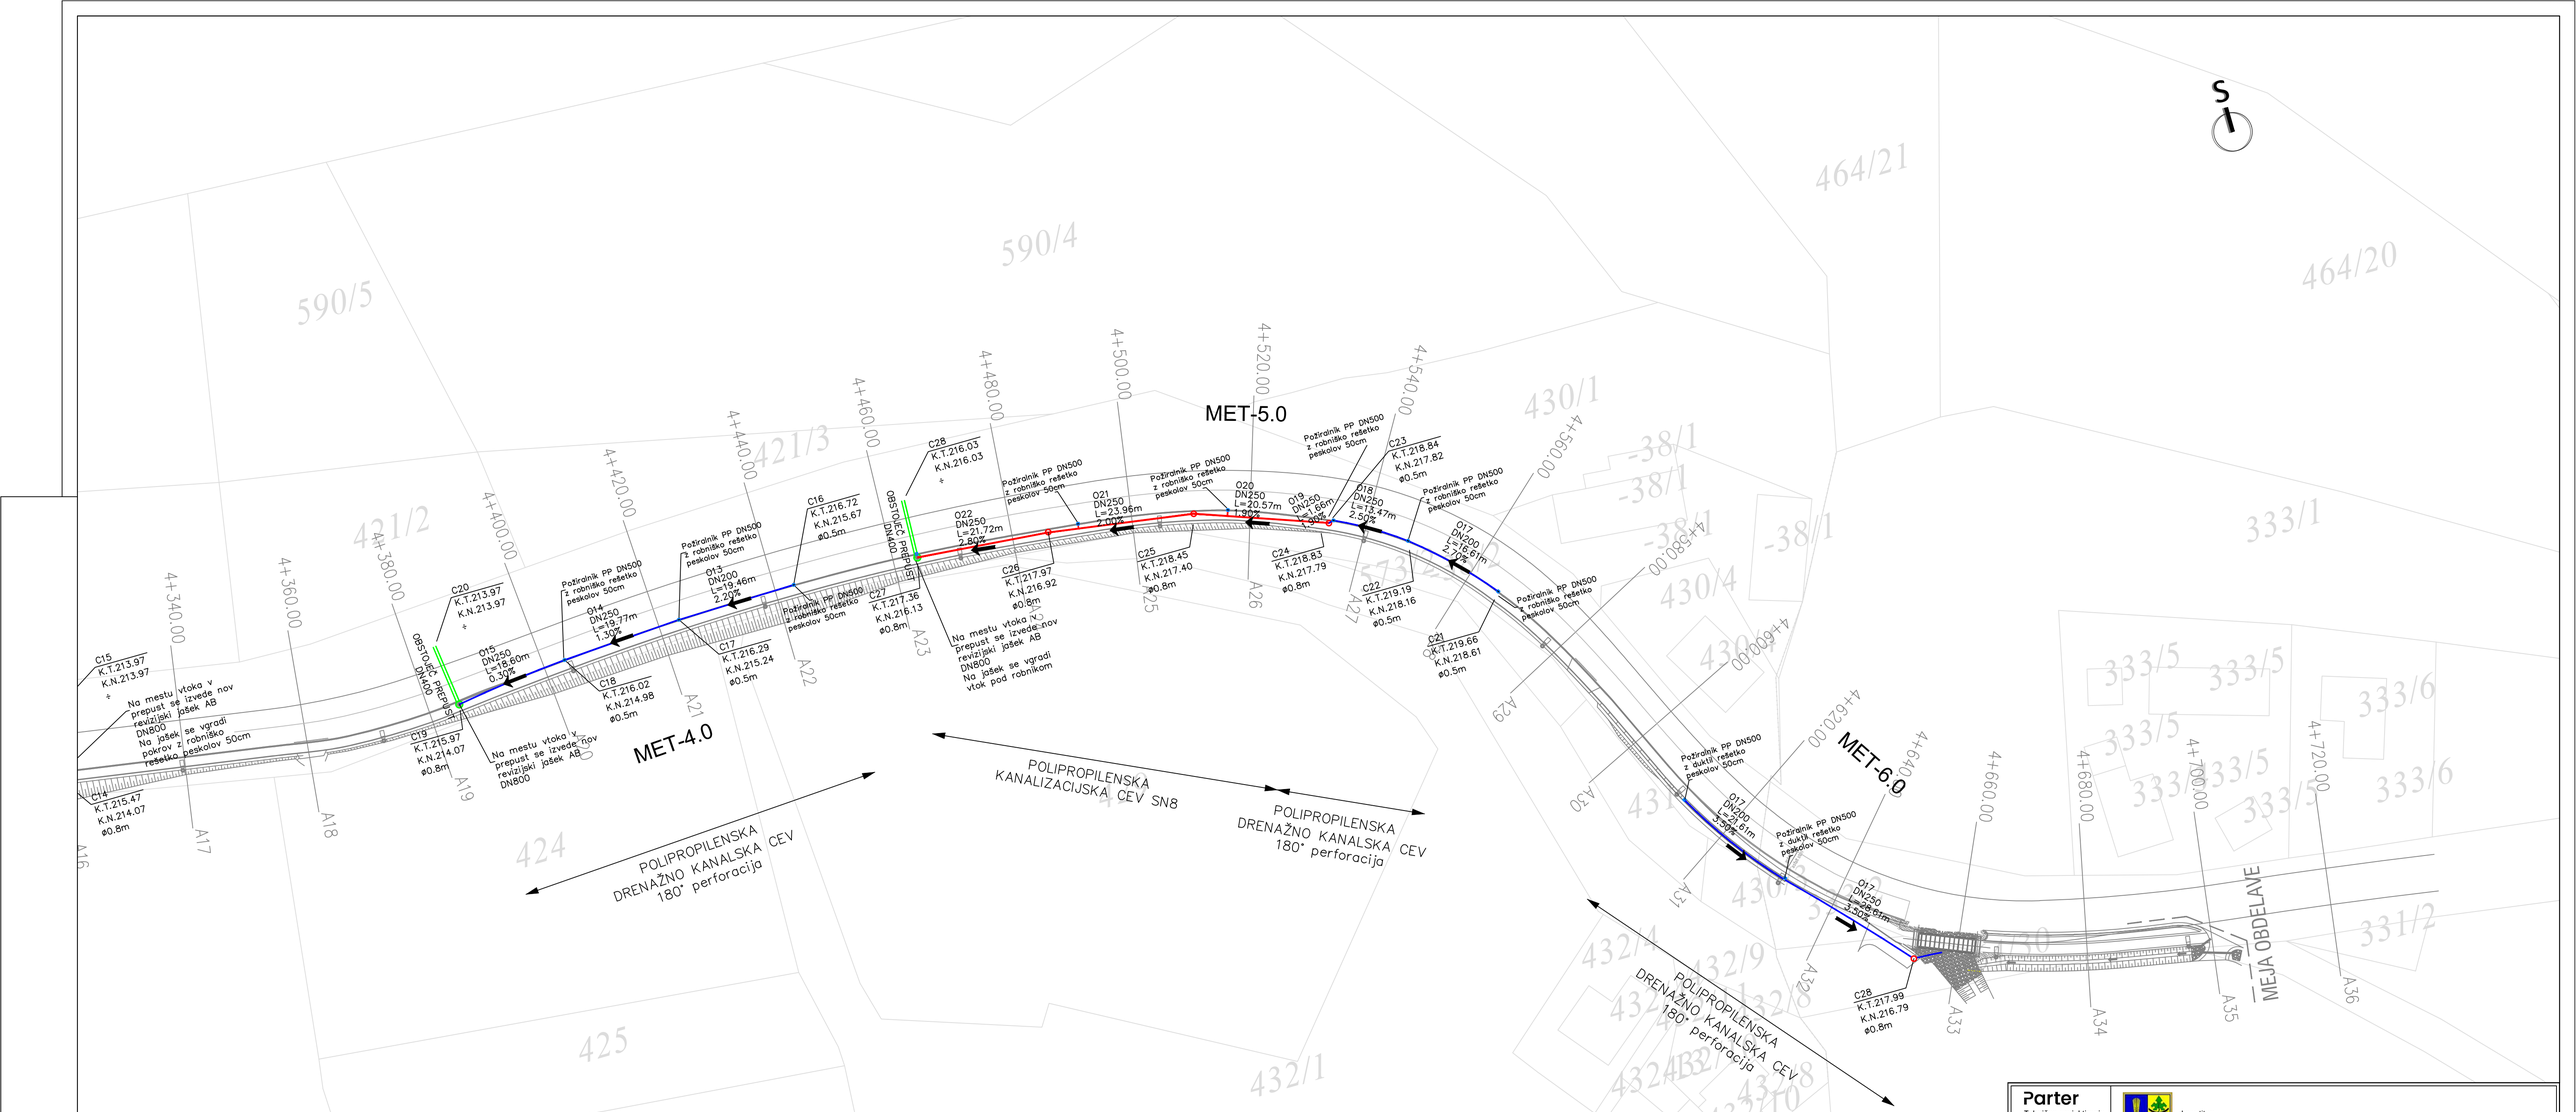


Parter Tehnično projektiranje Petra Krištof s.p. Praprotnikova 8 2000 Maribor	Investitor: OBČINA VIDEM Videm pri Ptuju 54 2284 Videm pri Ptuju					
Naslov projekta/objekt:	Gradnja pločnika in brvi čez potok na regionalni cesti R3-690/1235 Tržec - Zg.Leskovec od km 4+045 do km 4+715					
Izdelovalec načrta:	Parter, tehnično projektiranje Petra Krištof s.p. Praprotnikova 8 2000 Maribor www.parter.si; petra@parter.si					
Vodja projekta:	Petra KRIŠTOF, univ. dipl. inž. grad.	ID št. IZS G-3581	Podpis:			
Pooblaščeni inženir:	Petra KRIŠTOF, univ. dipl. inž. grad.	ID št. IZS G-3581	Podpis:			
Vsebina načrta:	3 Načrt gradbenih konstrukcij 3/3 Načrt meteorne kanalizacije	Faza: PZI	Merilo: 1:500	Št. projekta: 17/2018	Št. načrta: 17/2018-MET	
Vrsta risbe:	GRADBENA SITUACIJA			Datum: Oktober 2018		
Št.odseka: 1235	Arhivska št.: 0029.00	Faza/objekt: 004/2261	Šifra priloge: G.302.2	Prostor za črtno kodo:	Št. priloge: 2.2	

A=0.50

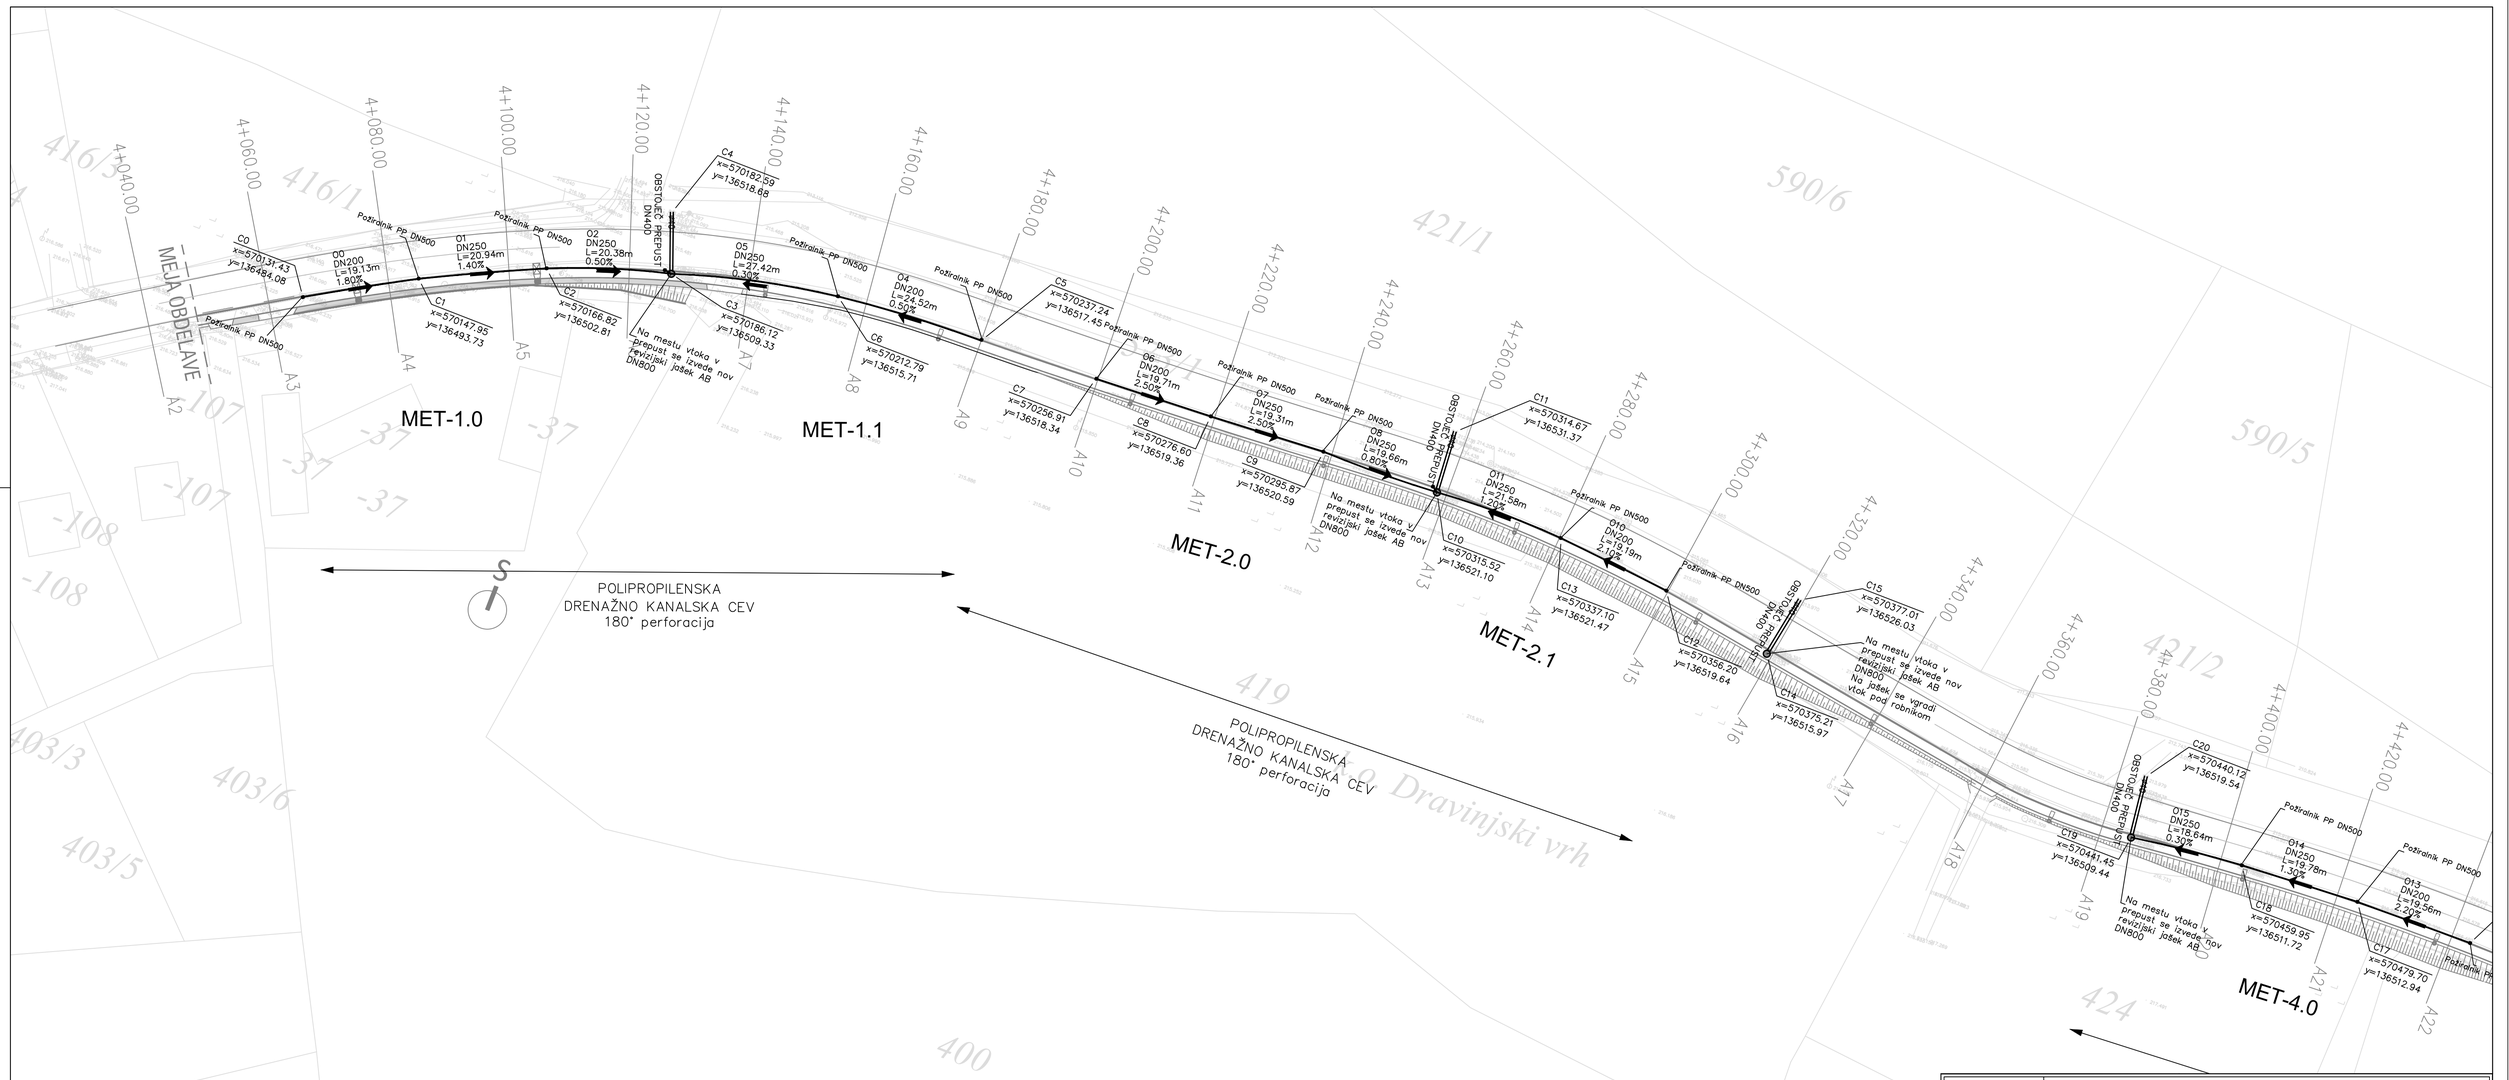

Parter Tehnično projektiranje Petra Krištof s.p. Praprotnikova 8 2000 Maribor	Investitor: OBČINA VIDEM Videm pri Ptuju 54 2284 Videm pri Ptuju					
Naslov projekta/objekt:	Gradnja pločnika in brvi čez potok na regionalni cesti R3-690/1235 Tržec - Zg.Leskovec od km 4+045 do km 4+715					
Izdelovalec načrta:	Parter, tehnično projektiranje Petra Krištof s.p. Praprotnikova 8 2000 Maribor www.parter.si; petra@parter.si					
Vodja projekta:	Petra KRIŠTOF, univ. dipl. inž. grad.	ID št. IZS G-3581	Podpis:			
Pooblaščeni inženir:	Petra KRIŠTOF, univ. dipl. inž. grad.	ID št. IZS G-3581	Podpis:			
Vsebina načrta:	3 Načrt gradbenih konstrukcij 3/3 Načrt meteorne kanalizacije	Faza: PZI	Merilo: 1:500	Št. projekta: 17/2018	Št. načrta: 17/2018-MET	
Vrsta risbe:	KOLIČBENA SITUACIJA			Datum: Oktober 2018		
Št.odseka: 1235	Arhivska št.: 0029.00	Faza/objekt: 004/2261	Šifra priloge: G.304.1	Prostor za črtno kodo:	Št. priloge: 3.1	

A=0.50

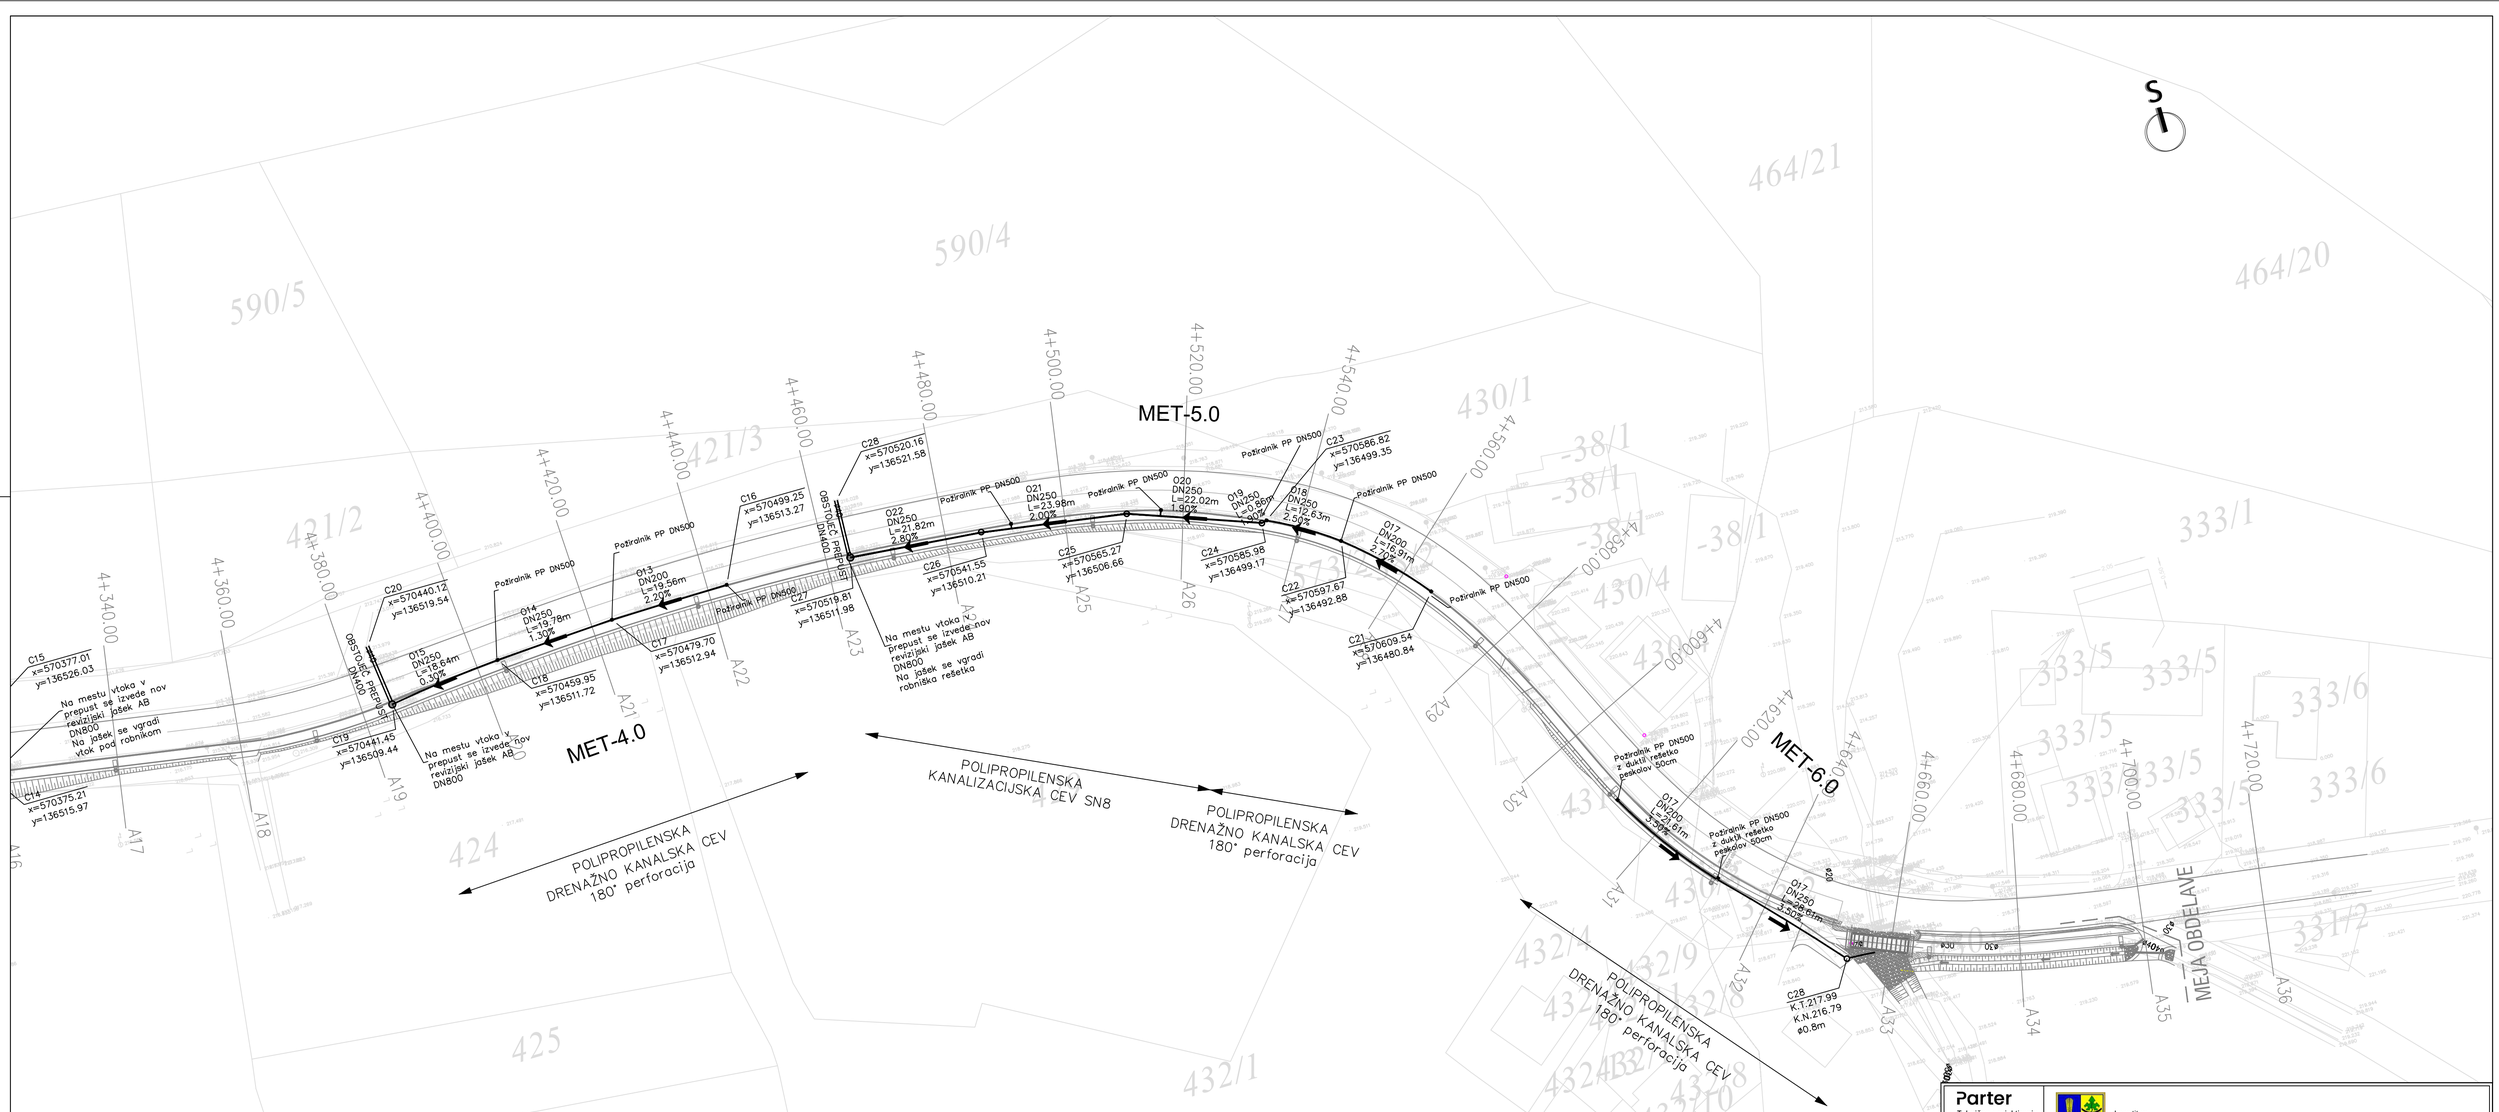


Parter Tehnično projektiranje Petra Krištof s.p. Praprotnikova 8 2000 Maribor	Investitor: OBČINA VIDEM Videm pri Ptuju 54 2284 Videm pri Ptuju				
Naslov projekta/objekt:	Gradnja pločnika in brvi čez potok na regionalni cesti R3-690/1235 Tržec - Zg.Leskovec od km 4+045 do km 4+715				
Izdelovalec načrta:	Parter, tehnično projektiranje Petra Krištof s.p. Praprotnikova 8 2000 Maribor www.parter.si; petra@parter.si				
Vodja projekta:	Petra KRIŠTOF, univ. dipl. inž. grad.	ID št. IZS G-3581	Podpis:		
Pooblaščeni inženir:	Petra KRIŠTOF, univ. dipl. inž. grad.	ID št. IZS G-3581	Podpis:		
Vsebina načrta:	3 Načrt gradbenih konstrukcij 3/3 Načrt meteorne kanalizacije	Faza: PZI	Merilo: 1:500	Št. projekta: 17/2018	Št. načrta: 17/2018-MET
Vrsta risbe:	KOLIČBENA SITUACIJA			Datum: Oktober 2018	

Št.odseka:	Arhivska št.:	Faza/objekt:	Šifra priloge:	Prostor za črtno kodo:	Št. priloge:
1235	0029.00	004/2261	G.304.2		3.2

A=0.50

M: 1: 500/100

MET–1.0

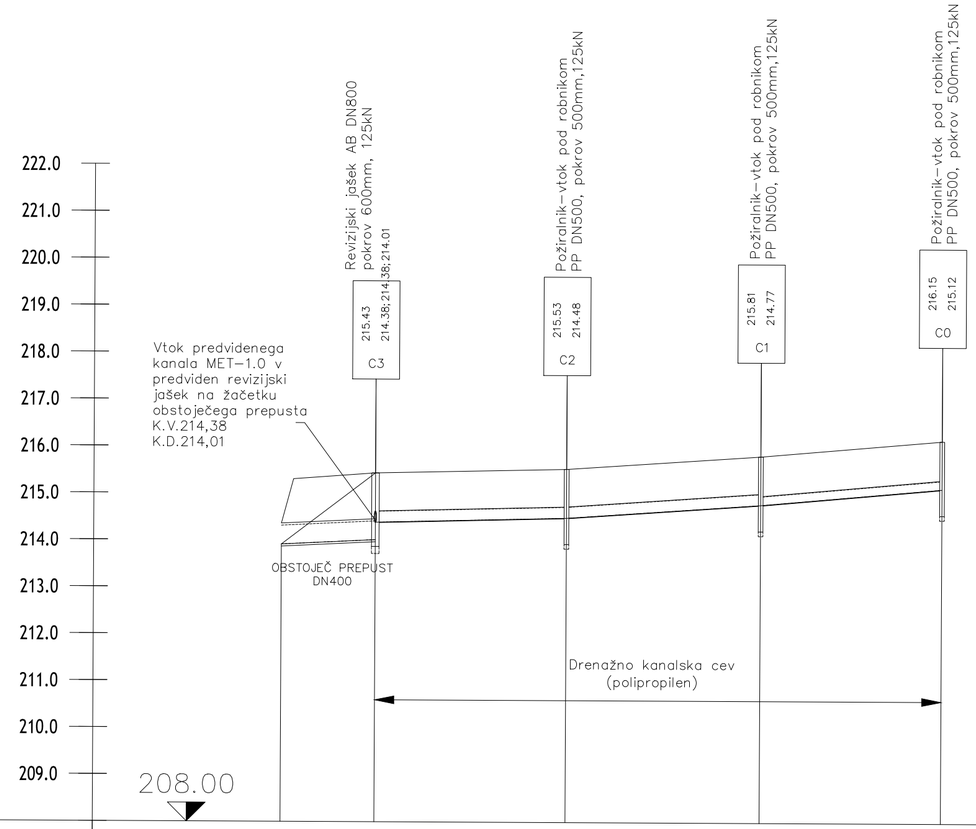

Ime		C4	C3	C2	C1	C0	
Stacionaža		0+000.00	0+010.00	0+030.36	0+051.05	0+070.36	
Kota terena		213.91	215.43	215.53	215.81	216.15	
Kota nivelete		213.91	214.01 214.38	214.48	214.77	215.12	
Globina izkopa							
Dolžina odseka/Padec		L=10.0m I=10.0	L=20.4m I=5.0	L=20.7m I=14.0	L=19.3m I=18.0		
Profil cevi		DN400mm	DN250mm		DN200mm		

Parter
Tehnično projektiranje
Petra Krištof s.p.
Praprotnikova 8
2000 Maribor

Investitor:
OBČINA VIDEM
Videm pri Ptuju 54 2284 Videm pri Ptuju


Naslov projekta/objekt:	Gradnja pločnika in brvi čez potok na regionalni cesti R3-690/1235 Tržec - Zg.Leskovec od km 4+045 do km 4+715				
Izdelovalec načrta:	Parter, tehnično projektiranje Petra Krištof s.p. Praprotnikova 8 2000 Maribor www.parter.si; petra@parter.si				
Vodja projekta:	Petra KRIŠTOF, univ. dipl. inž. grad.	ID št. IZS G-3581	Podpis:		
Pooblaščeni inženir:	Petra KRIŠTOF, univ. dipl. inž. grad.	ID št. IZS G-3581	Podpis:		
Vsebina načrta:	3 Načrt gradbenih konstrukcij 3/3 Načrt meteorne kanalizacije	Faza: PZI	Merilo: 1:100/500	Št. projekta: 17/2018	Št. načrta: 17/2018-MET
Vrsta risbe:	VZDOLŽNI PROFIL			Datum: Oktober 2018	

Št.odseka:	Arhivska št.:	Faza/objekt:	Šifra priloge:	Prostor za črtno kodo:	Št. priloge:
1235	0029.00	004/2261	G.342.1		5.1

A=0.50

M: 1: 500/100

MET–1.1

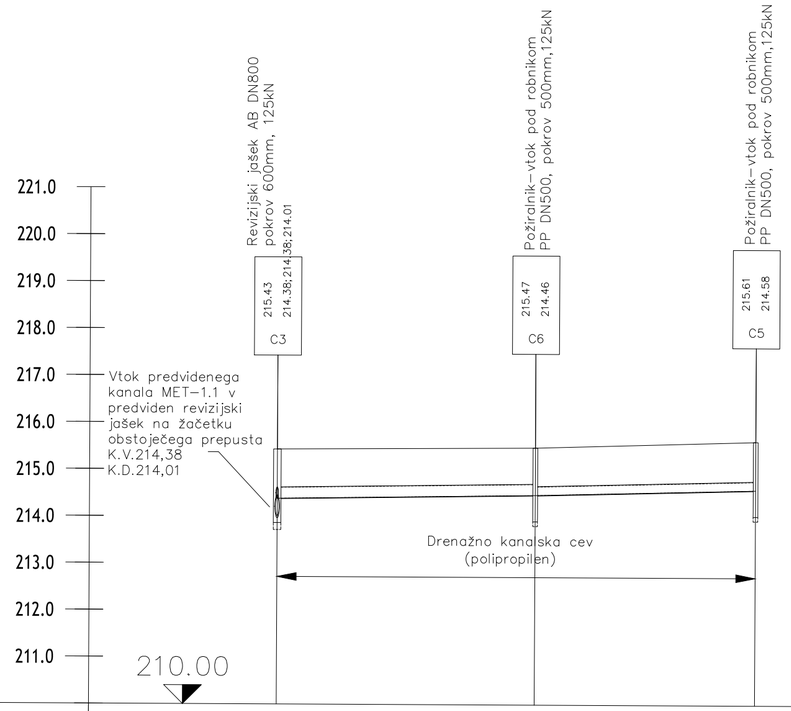

Ime	C3	C6	C5
Stacionaža	0+000.00	0+027.49	0+050.97
Kota terena	215.43	215.47	215.61
Kota nivelete	214.38	214.46	214.58
Globina izkopa			
Dolžina odseka/Padec		L=27.5m I=3.0	L=23.5m I=5.0
Profil cevi		DN250mm	DN200mm

Parter
Tehnično projiranje
Petra Krištof s.p.
Praprotnikova 8
2000 Maribor

Investitor:
OBČINA VIDEM
Videm pri Ptuju 54 2284 Videm pri Ptuju

Naslov projekta/objekt: Gradnja pločnika in brvi čez potok na regionalni cesti R3-690/1235 Tržec - Zg.Leskovec od km 4+045 do km 4+715

Izdelovalec načrta: Parter, tehnično projektiranje Petra Krištof s.p. Praprotnikova 8 2000 Maribor www.parter.si; petra@parter.si

Vodja projekta: Petra KRIŠTOF, univ. dipl. inž. grad. — ID št. IZS: G-3581 — Podpis:

Pooblaščeni inženir: Petra KRIŠTOF, univ. dipl. inž. grad. — ID št. IZS: G-3581 — Podpis:

Vsebina načrta: 3 Načrt gradbenih konstrukcij
3/3 Načrt meteorne kanalizacije

Faza:	Merilo:	Št. projekta:	Št. načrta:
PZI	1:100/500	17/2018	17/2018-MET


Vrsta risbe: VZDOLŽNI PROFIL — Datum: Oktober 2018

Št.odseka:	Arhivska št.:	Faza/objekt:	Šifra priloge:	Prostor za črtno kodo:	Št. priloge:
1235	0029.00	004/2261	G.342.2		5.2

A=0.50

M: 1: 500/100

MET–2.0

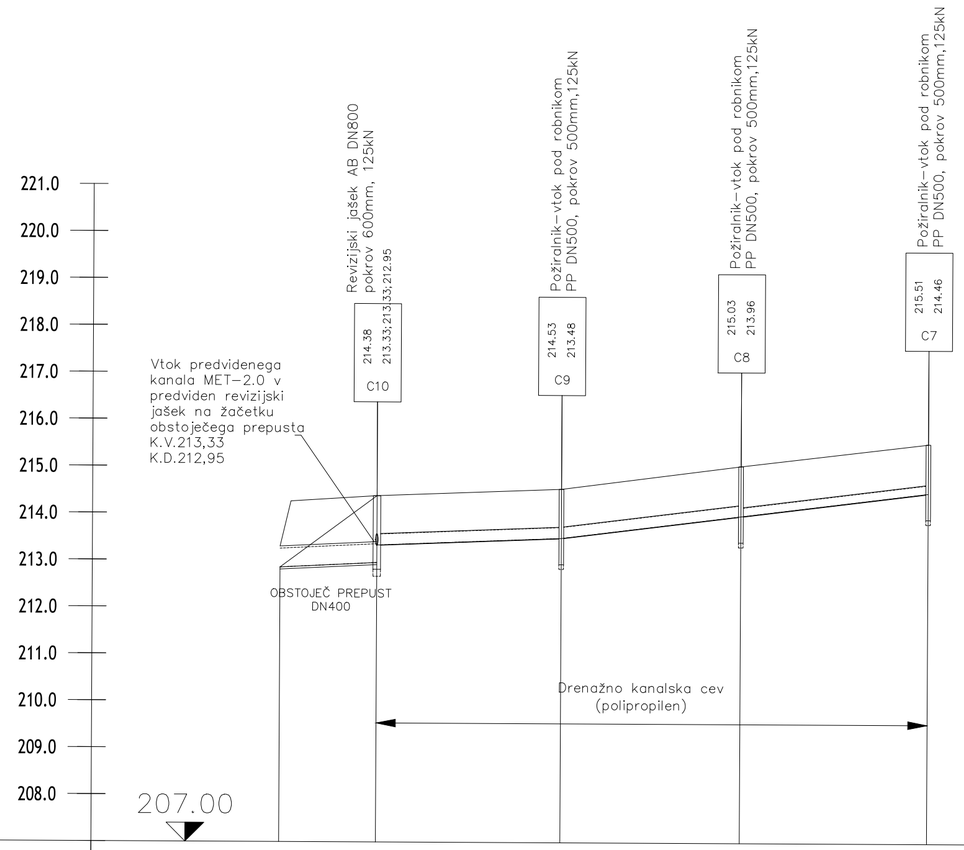

Ime		C11	C10	C9	C8	C7
Stacionaža		0+000.00	0+010.31	0+029.96	0+049.08	0+069.03
Kota terena		212.85	214.38	214.53	215.03	215.51
Kota nivelete		212.85	212.95 / 213.33	213.48	213.96	214.46
Globina izkopa						
Dolžina odseka/Padec		L=10.3m I=10.0	L=19.7m I=8.0	L=19.1m I=25.0	L=20.0m I=25.0	
Profil cevi		DN400mm	DN250mm		DN200mm	

Parter
Tehnično projektiranje
Petra Krištof s.p.
Praprotnikova 8
2000 Maribor

Investitor:
OBČINA VIDEM
Videm pri Ptuju 54 2284 Videm pri Ptuju


Naslov projekta/objekt:	Gradnja pločnika in brvi čez potok na regionalni cesti R3-690/1235 Tržec - Zg.Leskovec od km 4+045 do km 4+715			
Izdelovalec načrta:	Parter, tehnično projektiranje Petra Krištof s.p. Praprotnikova 8 2000 Maribor www.parter.si; petra@parter.si			
Vodja projekta:	Petra KRIŠTOF, univ. dipl. inž. grad.	ID št. IZS G-3581	Podpis:	
Pooblaščeni inženir:	Petra KRIŠTOF, univ. dipl. inž. grad.	ID št. IZS G-3581	Podpis:	
Vsebina načrta:	3 Načrt gradbenih konstrukcij 3/3 Načrt meteorne kanalizacije	Faza: PZI	Merilo: 1:100/500	Št. projekta: 17/2018 / Št. načrta: 17/2018-MET
Vrsta risbe:	VZDOLŽNI PROFIL			Datum: Oktober 2018

Št.odseka:	Arhivska št.:	Faza/objekt:	Šifra priloge:	Prostor za črtno kodo:	Št. priloge:
1235	0029.00	004/2261	G.342.3		5.3

A=0.50

M: 1: 500/100

MET–2.1

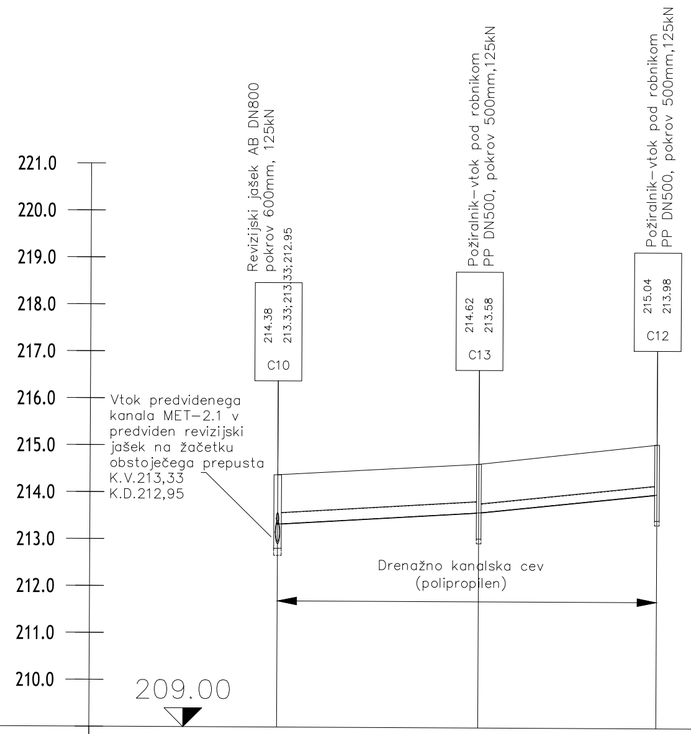

Ime		C10	C13	C12
Stacionaža		0+000.00	0+021.43	0+040.40
Kota terena		214.38	214.62	215.04
Kota nivelete		213.33	213.58	213.98
Globina izkopa				
Dolžina odseka/Padec		L=21.4m I=12.0	L=19.0m I=21.0	
Profil cevi		DN250mm	DN200mm	

Parter
Tehnično projektiranje
Petra Krištof s.p.
Praprotnikova 8
2000 Maribor

Investitor:
OBČINA VIDEM
Videm pri Ptuju 54 2284 Videm pri Ptuju


Naslov projekta/objekt:	Gradnja pločnika in brvi čez potok na regionalni cesti R3-690/1235 Tržec - Zg.Leskovec od km 4+045 do km 4+715				
Izdelovalec načrta:	Parter, tehnično projektiranje Petra Krištof s.p. Praprotnikova 8 2000 Maribor www.parter.si; petra@parter.si				
Vodja projekta:	Petra KRIŠTOF, univ. dipl. inž. grad.	ID št. IZS: G-3581	Podpis:		
Pooblaščeni inženir:	Petra KRIŠTOF, univ. dipl. inž. grad.	ID št. IZS: G-3581	Podpis:		
Vsebina načrta:	3 Načrt gradbenih konstrukcij 3/3 Načrt meteorne kanalizacije	Faza: PZI	Merilo: 1:100/500	Št. projekta: 17/2018	Št. načrta: 17/2018-MET
Vrsta risbe:	VZDOLŽNI PROFIL			Datum: Oktober 2018	

Št.odseka:	Arhivska št.:	Faza/objekt:	Šifra priloge:	Prostor za črtno kodo:	Št. priloge:
1235	0029.00	004/2261	G.342.4		5.4

A=0.50

M: 1: 500/100

MET–4

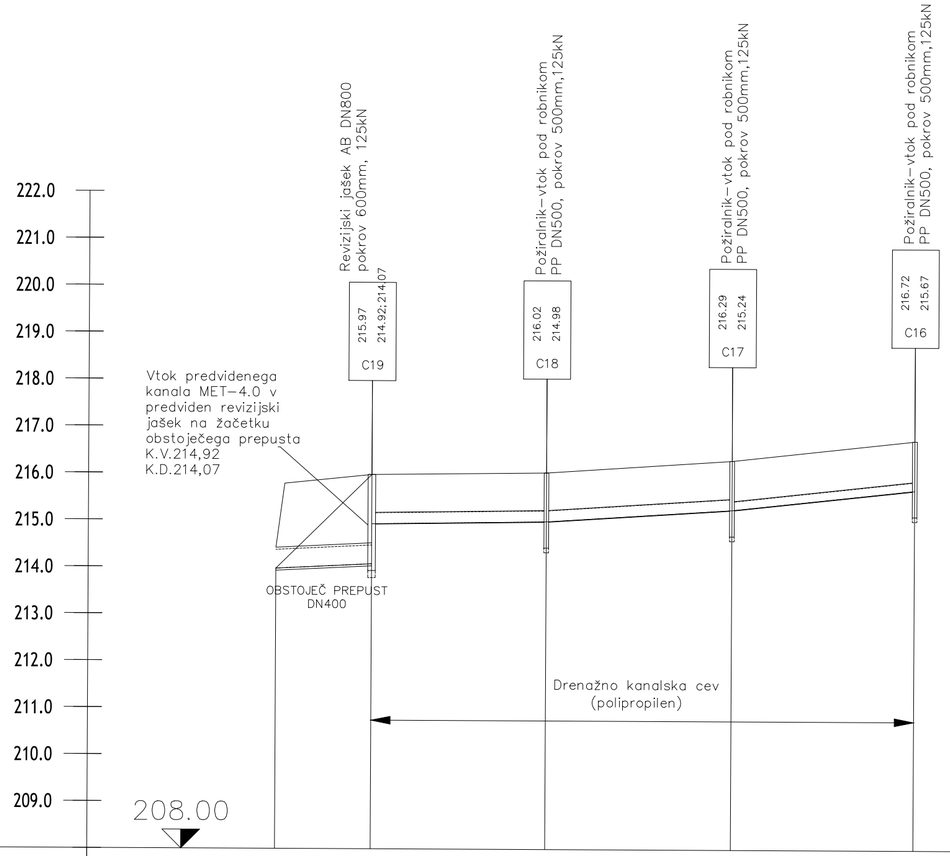

Ime	C20	C19	C18	C17	C16
Stacionaža	0+000.00	0+010.19	0+028.79	0+048.56	0+068.02
Kota terena	213.97	215.97	216.02	216.29	216.72
Kota nivelete	213.97	214.07 / 214.92	214.98	215.24	215.67
Globina izkopa					
Dolžina odseka/Padec		L=10.2m I=10.0	L=18.6m I=3.0	L=19.8m I=13.0	L=19.5m I=22.0
Profil cevi		DN400mm	DN250mm		DN200mm

Parter
Tehnično projektiranje
Petra Krištof s.p.
Praprotnikova 8
2000 Maribor

Investitor:
OBČINA VIDEM
Videm pri Ptuju 54 2284 Videm pri Ptuju


Naslov projekta/objekt:	Gradnja pločnika in brvi čez potok na regionalni cesti R3-690/1235 Tržec - Zg.Leskovec od km 4+045 do km 4+715				
Izdelovalec načrta:	Parter, tehnično projektiranje Petra Krištof s.p. Praprotnikova 8 2000 Maribor www.parter.si; petra@parter.si				
Vodja projekta:	Petra KRIŠTOF, univ. dipl. inž. grad.	ID št. IZS G-3581	Podpis:		
Pooblaščeni inženir:	Petra KRIŠTOF, univ. dipl. inž. grad.	ID št. IZS G-3581	Podpis:		
Vsebina načrta:	3 Načrt gradbenih konstrukcij 3/3 Načrt meteorne kanalizacije	Faza: PZI	Merilo: 1:100/500	Št. projekta: 17/2018	Št. načrta: 17/2018-MET
Vrsta risbe:	VZDOLŽNI PROFIL			Datum: Oktober 2018	

Št.odseka:	Arhivska št.:	Faza/objekt:	Šifra priloge:	Prostor za črtno kodo:	Št. priloge:
1235	0029.00	004/2261	G.342.5		5.5

A=0.50

M: 1: 500/100

MET–5

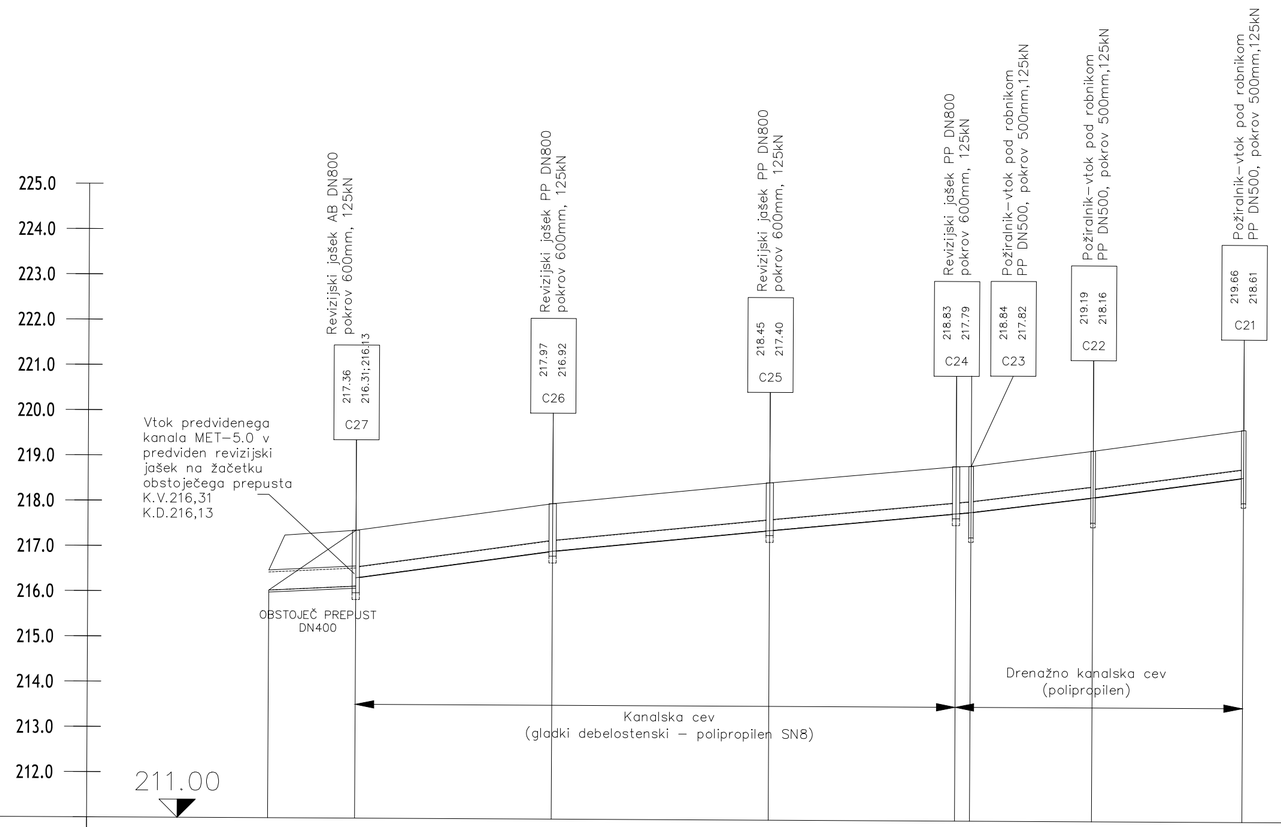

Ime	C28	C27	C26	C25	C24	C23	C22	C21
Stacionaža	0+000.00	0+009.61	0+031.33	0+055.29	0+075.86	0+077.52	0+090.99	0+107.60
Kota terena	216.03	217.36	217.97	218.45	218.83	218.84	219.19	219.66
Kota nivelete	216.03	216.13 216.31	216.92	217.40	217.79	217.82	218.16	218.61
Globina izkopa								
Dolžina odseka/Padec		L=9.6m I=10.0	L=21.7m I=28.0	L=24.0m I=20.0	L=20.6m I=19.0	L=1.7m I=19.0	L=13.5m I=25.0	L=16.6m I=27.0
Profil cevi		DN400mm	DN250mm				DN200mm	

Parter
Tehnično projektiranje
Petra Krištof s.p.
Praprotnikova 8
2000 Maribor

Investitor:
OBČINA VIDEM
Videm pri Ptuju 54 2284 Videm pri Ptuju

Naslov projekta/objekt:	Gradnja pločnika in brvi čez potok na regionalni cesti R3-690/1235 Tržec - Zg.Leskovec od km 4+045 do km 4+715				
Izdelovalec načrta:	Parter, tehnično projektiranje Petra Krištof s.p. Praprotnikova 8 2000 Maribor www.parter.si; petra@parter.si				
Vodja projekta:	Petra KRIŠTOF, univ. dipl. inž. grad.	ID št. IZS G-3581	Podpis:		
Pooblaščeni inženir:	Petra KRIŠTOF, univ. dipl. inž. grad.	ID št. IZS G-3581	Podpis:		
Vsebina načrta:	3 Načrt gradbenih konstrukcij 3/3 Načrt meteorne kanalizacije	Faza: PZI	Merilo: 1:100/500	Št. projekta: 17/2018	Št. načrta: 17/2018-MET
Vrsta risbe:	VZDOLŽNI PROFIL			Datum: Oktober 2018	

Št.odseka:	Arhivska št.:	Faza/objekt:	Šifra priloge:	Prostor za črtno kodo:	Št. priloge:
1235	0029.00	004/2261	G.342.6		5.6

A=0.50