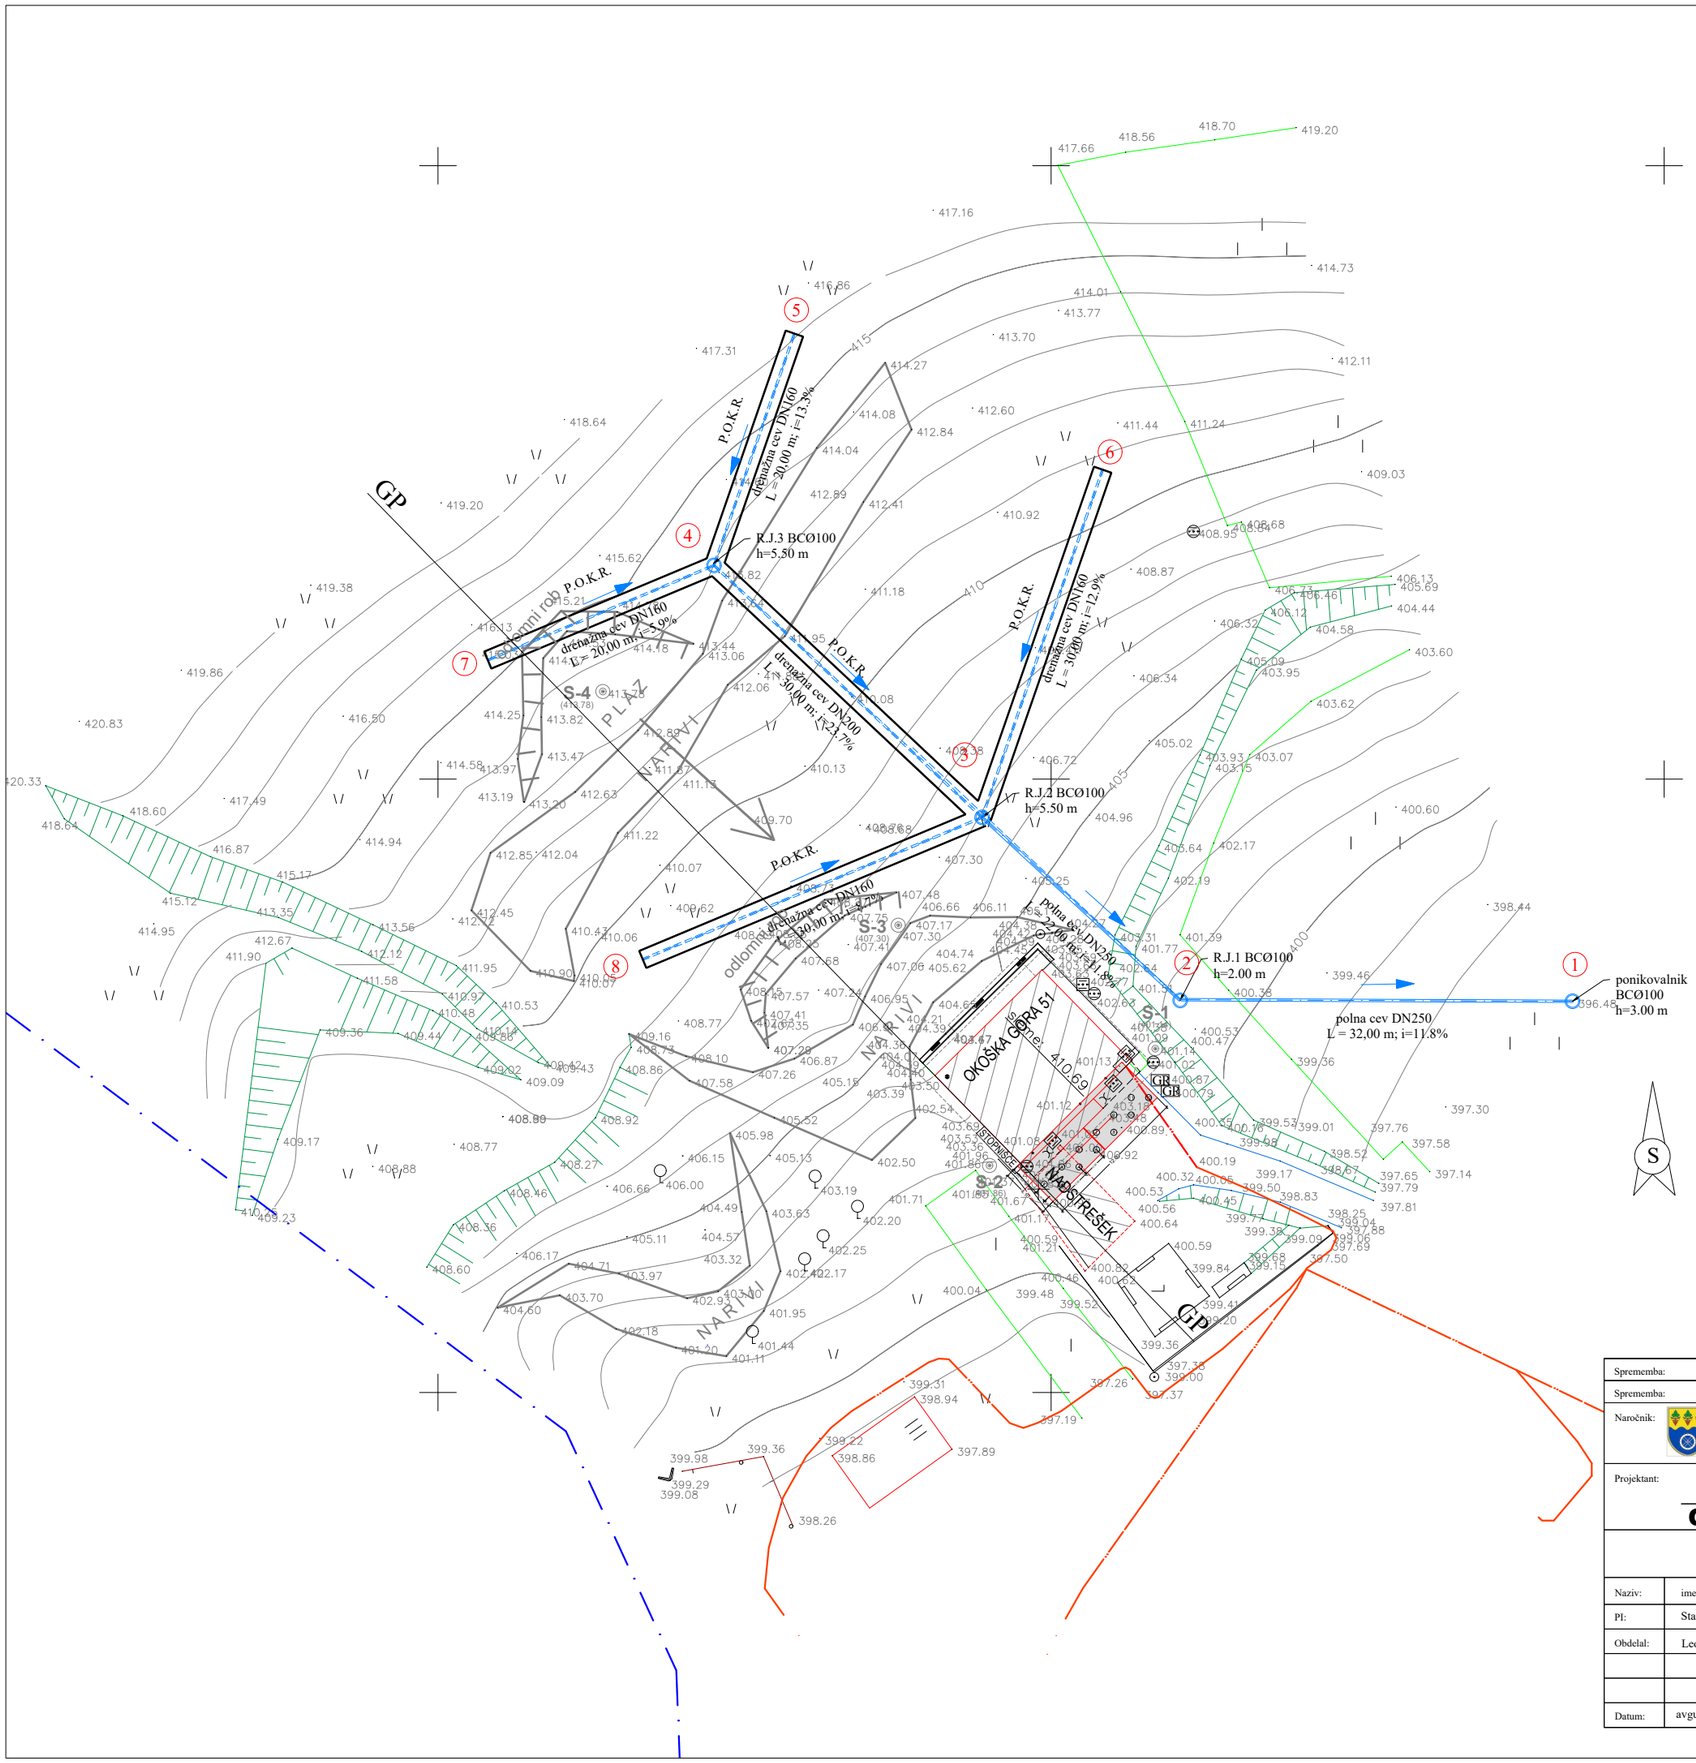


ZAKOLIČBA PILOTNE STENE PS-1		
PILOT	TME	TMN
1	537.599,44	139.516,99
2	537.600,86	139.516,97
3	537.600,87	139.518,39
4	537.602,28	139.518,39
5	537.602,28	139.519,80
6	537.603,70	139.519,80
7	537.603,70	139.521,21
8	537.605,11	139.521,21
9	537.605,12	139522.63
10	537.606,53	139.522,62
11	537.606,53	139.522,62
12	537.607,95	139.524,03

ZAKOLIČBA DRENEŽNIH VEJ		
	TME	TMN
1	537.642,53	139.531,89
2	537.610,53	139.531,96
3	537.594,38	139.546,88
4	537.572,51	139.567,42
5	537.579,07	139.586,32
6	537.604,21	139.575,22
7	537.554,06	139.559,70
8	537.566,70	139.535,30

Sprememba:				Datum:	Podpis:
Sprememba:				Datum:	Podpis:
Naročnik:	Občina Oplotnica Goriška cesta 4 2317 Oplotnica			Objekt:	Zemeljski plaz na parceli št. 466/2 k.o. 758 - Okoška Gora pri hišni številki Okoška Gora 51
Projektant:	GEOING PODJETJE ZA GEOTEHNIČNI IN GRADBENI INŽENIRING d.o.o. Primorska ulica 10, 2000 MARIBOR IZS 1379			Del objekta:	
				Vrsta načrta/prikaza:	PZI - Projekt za izvedbo
Naziv:	ime in priimek	Ident. št.:	podpis	Vsebina risbe (dokumenta):	ZAKOLIČBENA SITUACIJA
PI:	Stanislav Dokl, u.d.i.g.	G - 1377			
Obdelal:	Leon Štelcer, d.i.g.				
				Vrsta projekta: PZI	št. proj.: 79 - VIII / 23
				Klas. oznaka:	št. odmika:
Datum:	avgust 2023/dop. januar 2025	Merilo:	1 : 500	Ident. oznaka:	Priloga: 9