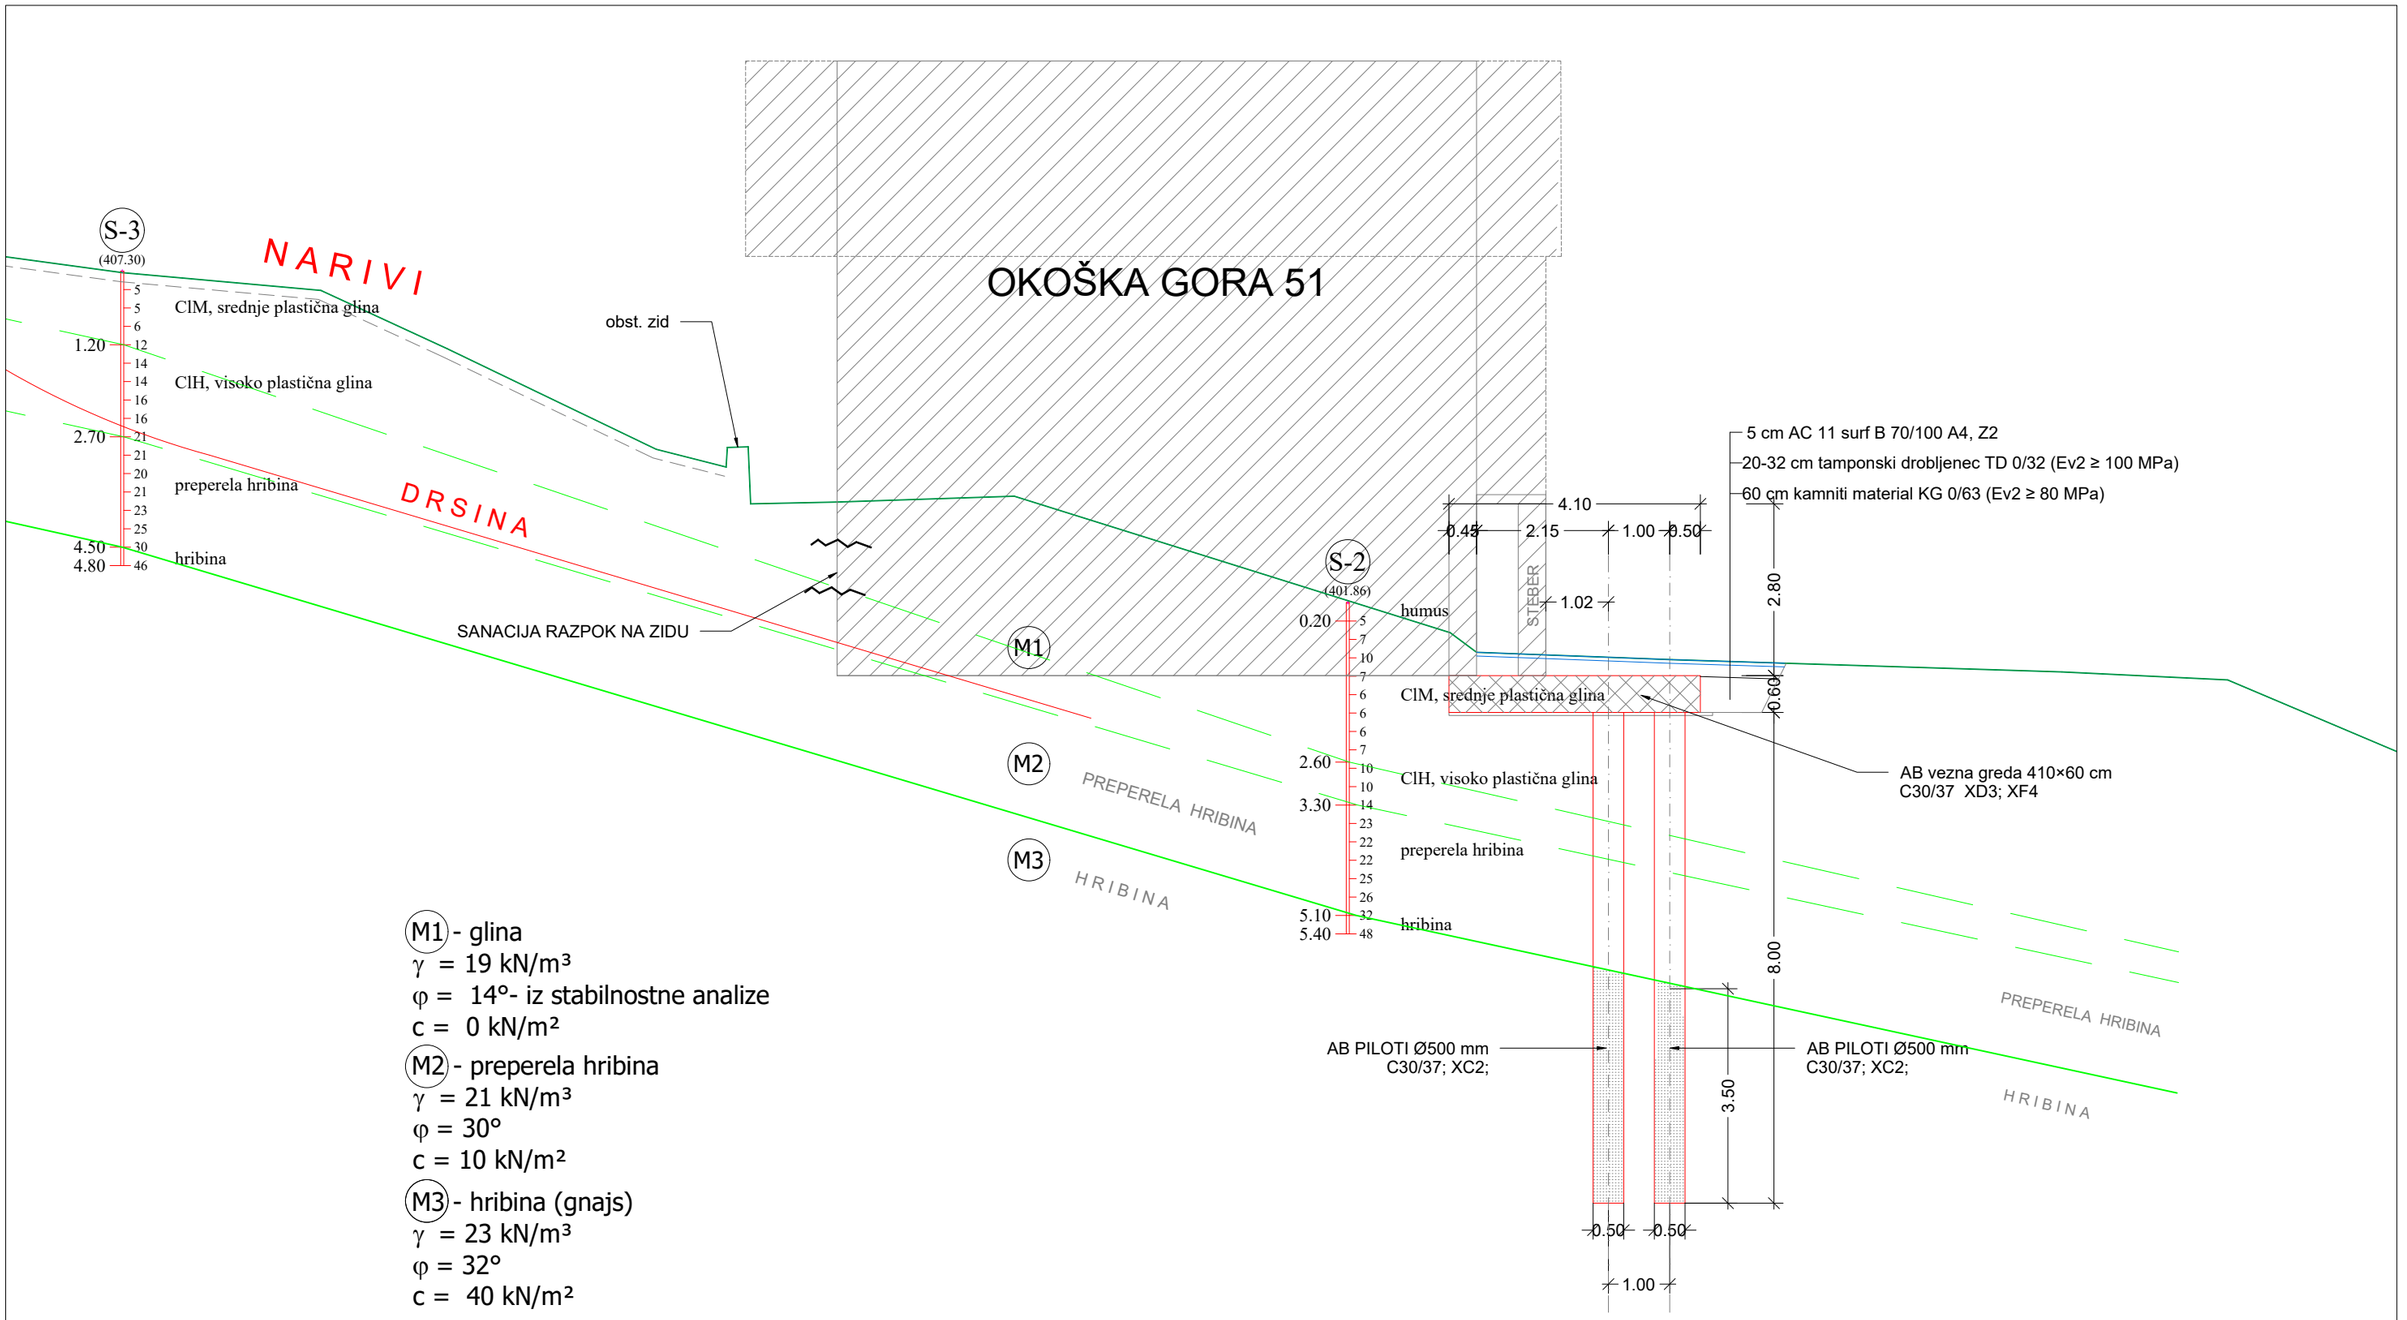


M1 - glina
γ = 19 kN/m³
φ = 14°- iz stabilnostne analize
c = 0 kN/m²

M2 - preperela hribina
γ = 21 kN/m³
φ = 30°
c = 10 kN/m²

M3 - hribina (gnajs)
γ = 23 kN/m³
φ = 32°
c = 40 kN/m²

Sprememba:		Datum:	Podpis:
Sprememba:		Datum:	Podpis:

Naročnik: Občina Oplotnica, Goriška cesta 4, 2317 Oplotnica

Objekt: Zemeljski plaz na parceli št. 466/2, k.o. 758 - Okoška Gora, pri hišni številki Okoška Gora 51

Projektant: GEOING, PODJETJE ZA GEOTEHNIČNI IN GRADBENI INŽENIRING d.o.o., Primorska ulica 10, 2000 MARIBOR, IZS 1379

Del objekta:

Vrsta načrta/prikaza: PZI - Projekt za izvedbo

Naziv:	ime in priimek	Ident. št.:	podpis
PI:	Stanislav Dokl, u.d.i.g.	G - 1377	
Obdelal:	Leon Štelcer, d.i.g.		

Vsebina risbe (dokumenta): KARAKTERISTIČNI PREČNI PREREZ KP-1, PILOTNE STENE

Vrsta projekta:	PZI	št. proj.:	79 - VIII / 23
Klas. oznaka:		št. odmika:	
Datum: avgust 2023/dop. januar 2025	Merilo: 1 : 100	Ident. oznaka:	Priloga: 10