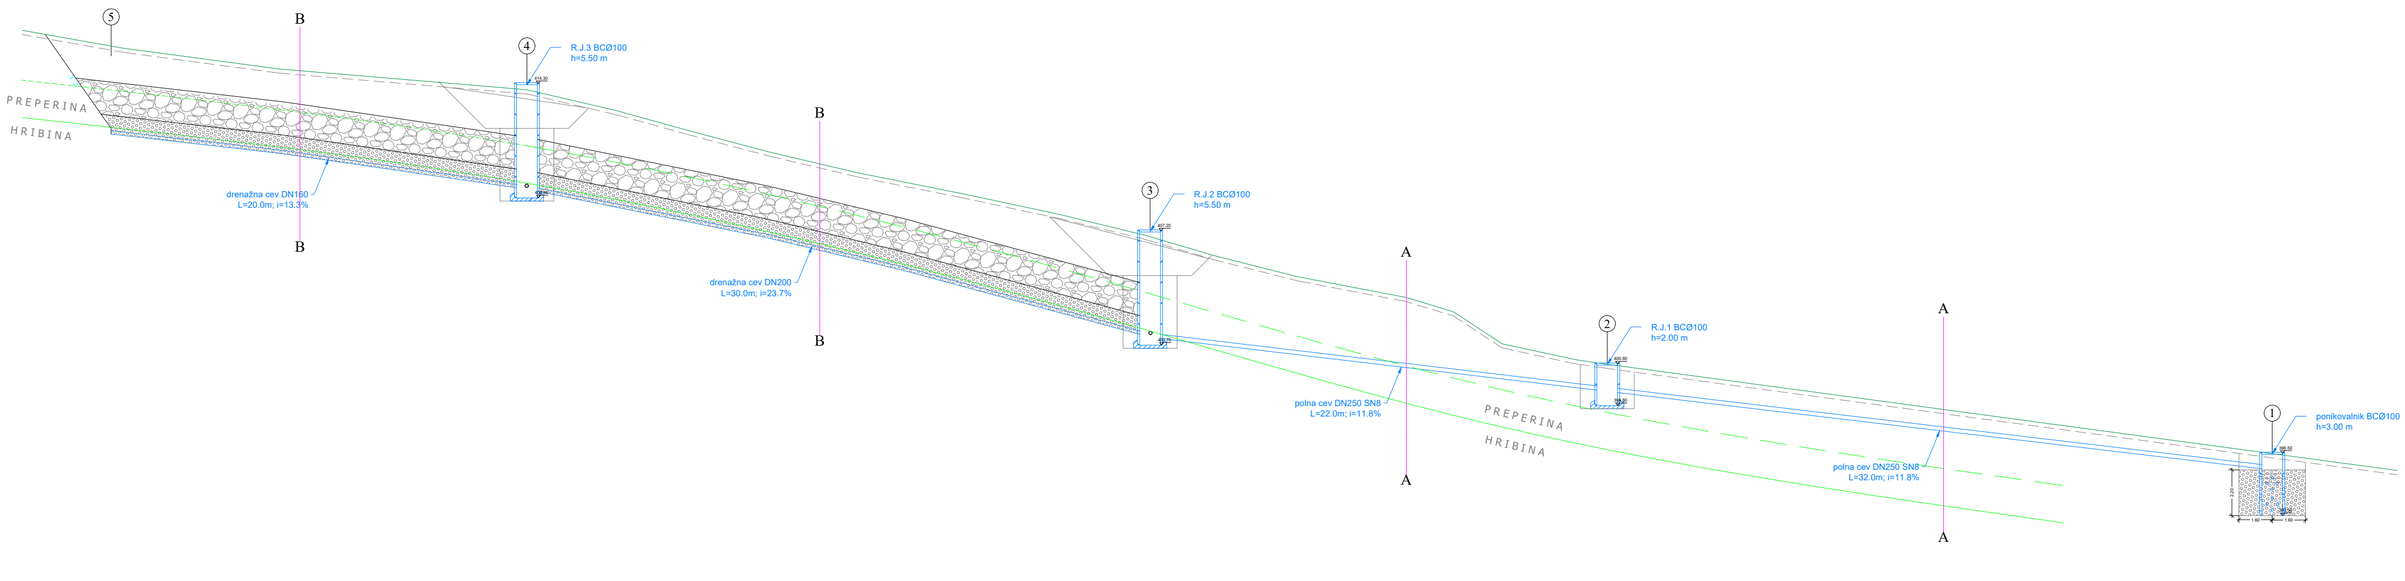


Sprememba:				Datum:		Podpis:	
Sprememba:				Datum:		Podpis:	
Naročnik:	Občina Oplotnica Goriška cesta 4 2317 Oplotnica			Objekt:	Zemeljski plaz na parceli št. 466/2 k.o. 758 - Okoška Gora pri hišni številki Okoška Gora 51		
Projektant:	PODJETJE ZA GEOTEHNIČNI IN GRADBENI INŽENIRING d.o.o. Primorska ulica 10, 2000 MARIBOR IZS: 1379			Del objekta:			
				Vrsta načrta/prikaza:	PZI - Projekt za izvedbo		
Naziv:	ime in priimek	Ident. št.:	podpis	Vsebina risbe (dokumenta):	ODVODNA VEJA 1-2-3-4-5		
PI:	Stanislav Dokl, u.d.i.g.	G - 1377					
Obdelal:	Leon Štelcer, d.i.g.						
				Vrsta projekta:	PZI	št. proj.:	79 - VIII / 23
				Klas. oznaka:		št. odmika:	
Datum:	avgust 2023/dop. januar 2025	Merilo:	1 : 200	Ident. oznaka:		Priloga:	13