

ARMATURNA RISBA
VEZNE GREDE

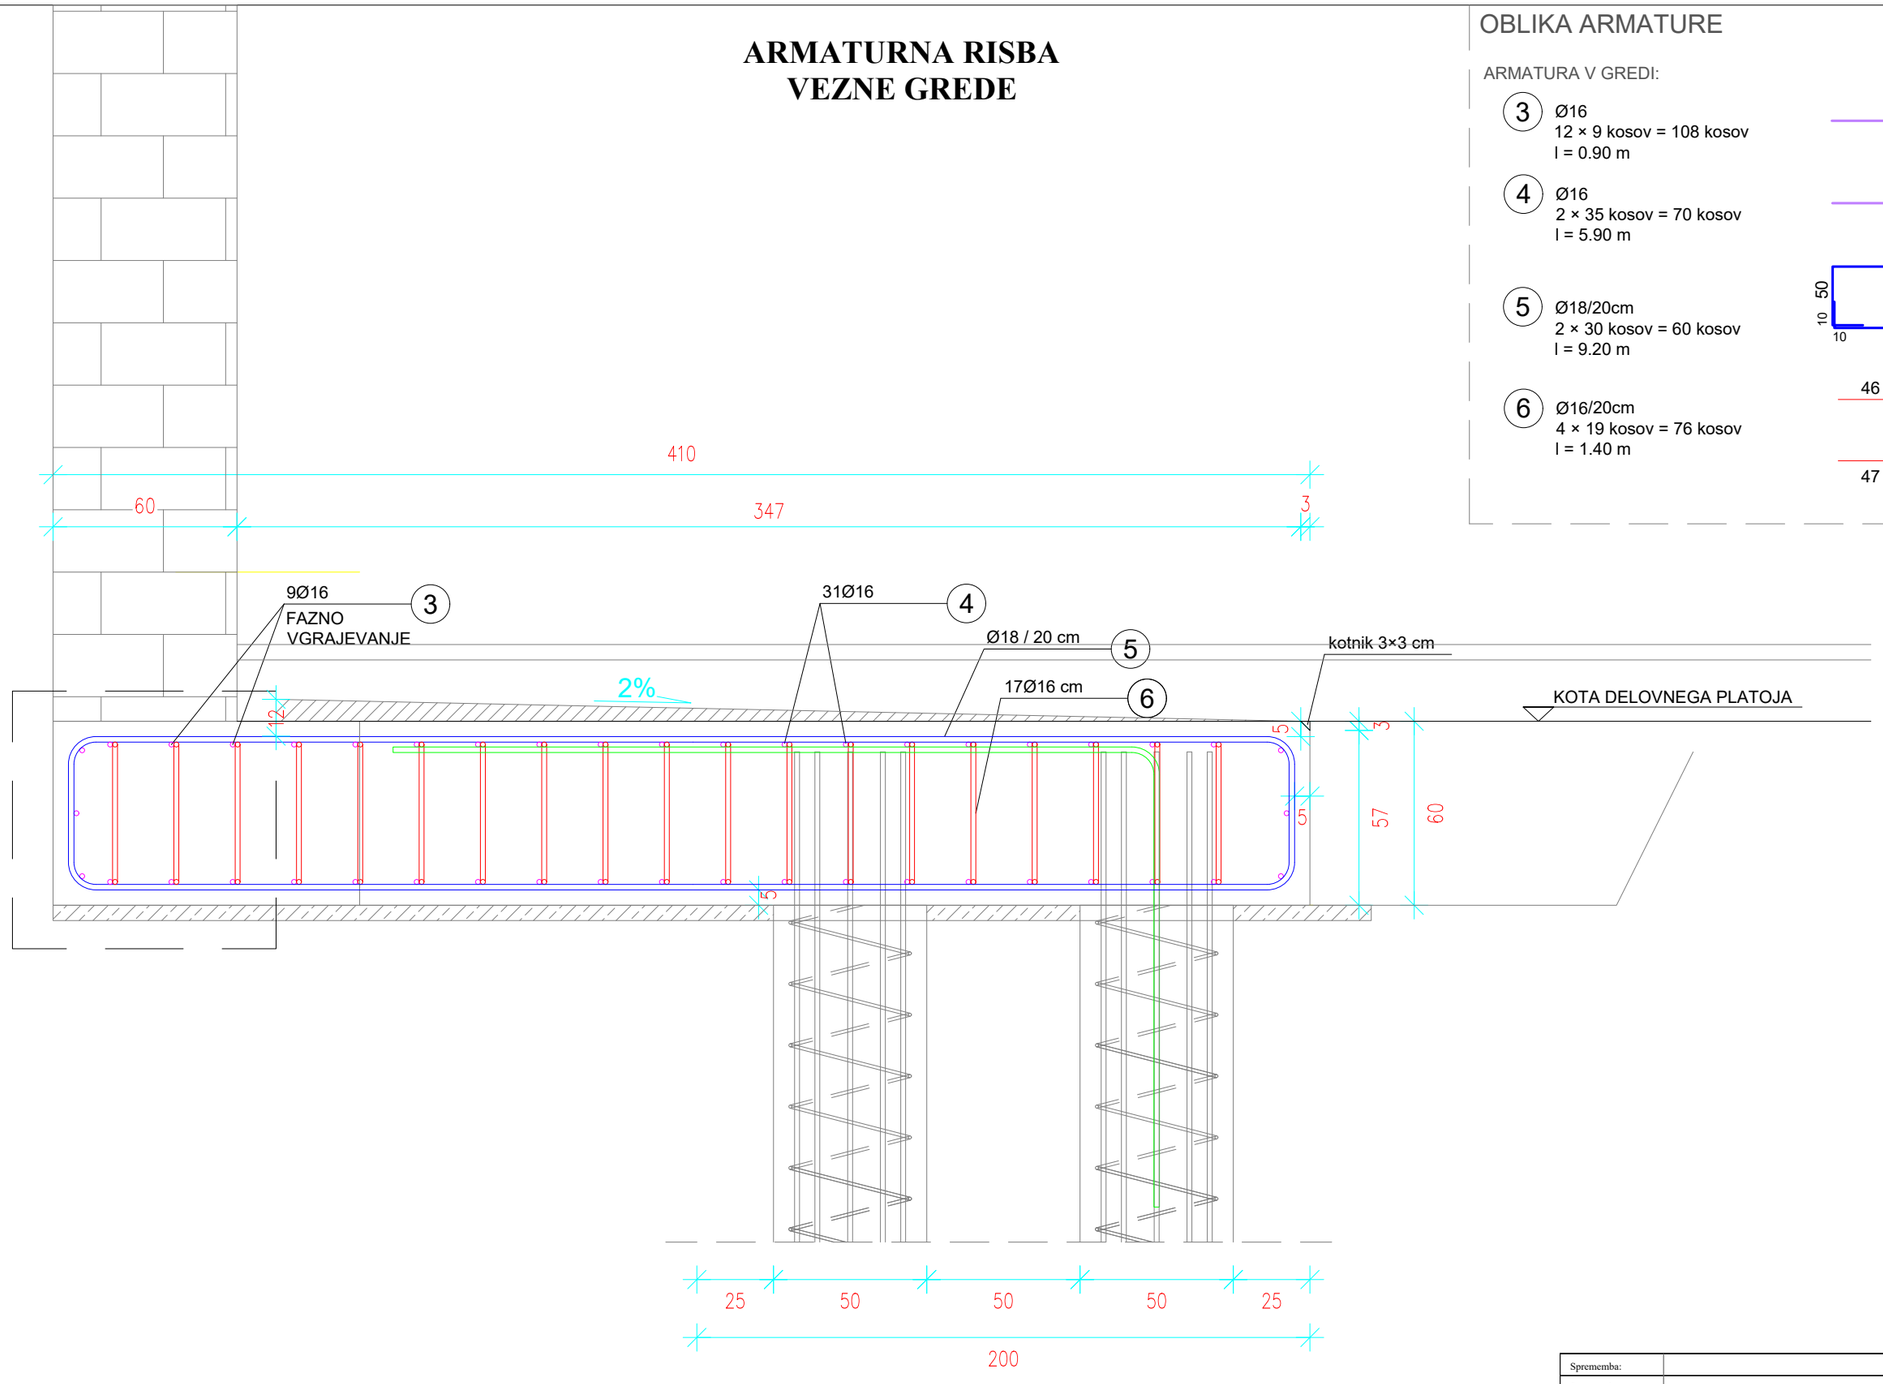


OBLIKA ARMATURE

ARMATURA V GREDI:

3 Ø16
12 × 9 kosov = 108 kosov
l = 0.90 m

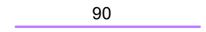


4 Ø16
2 × 35 kosov = 70 kosov
l = 5.90 m

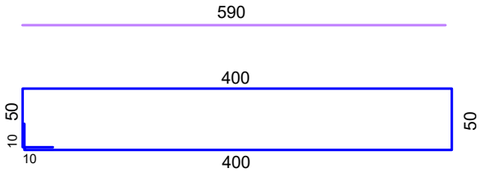

5 Ø18/20cm
2 × 30 kosov = 60 kosov
l = 9.20 m

6 Ø16/20cm
4 × 19 kosov = 76 kosov
l = 1.40 m

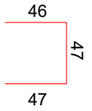

LEGENDA:

B500B REBRASTA ARMATURA

C30/37 XD3, XF4 (GREDA)
a = 5 cm (GREDA)

C16/20 (PODBETON)
d = 5 cm

Sprememba:				Datum:		Podpis:	
Sprememba:				Datum:		Podpis:	
Naročnik:	Občina Oplotnica Goriška cesta 4 2317 Oplotnica			Objekt:	Zemeljski plaz na parceli št. 466/2 k.o. 758 - Okoška Gora pri hišni številki Okoška Gora 51		
Projektant:	GEOING PODJETJE ZA GEOTEHNIČNI IN GRADBENI INŽENIRING d.o.o. Primorska ulica 10, 2000 MARIBOR IZS 1379			Del objekta:			
				Vrsta načrta/prikaza:	PZI - Projekt za izvedbo		
Naziv:	ime in priimek	Ident. št.:	podpis	Vsebina risbe (dokumenta):	ARMATURNA RISBA VEZNE GREDE		
PI:	Stanislav Dokl, u.d.i.g.	G - 1377					
Obdelal:	Leon Štelcer, d.i.g.						
				Vrsta projekta:	PZI	št. proj.:	79 - VIII / 23
				Klas. oznaka:		št. odmika:	
Datum:	avgust 2023/dop. januar 2025	Merilo:	1 : 20	Ident. oznaka:		Priloga:	17