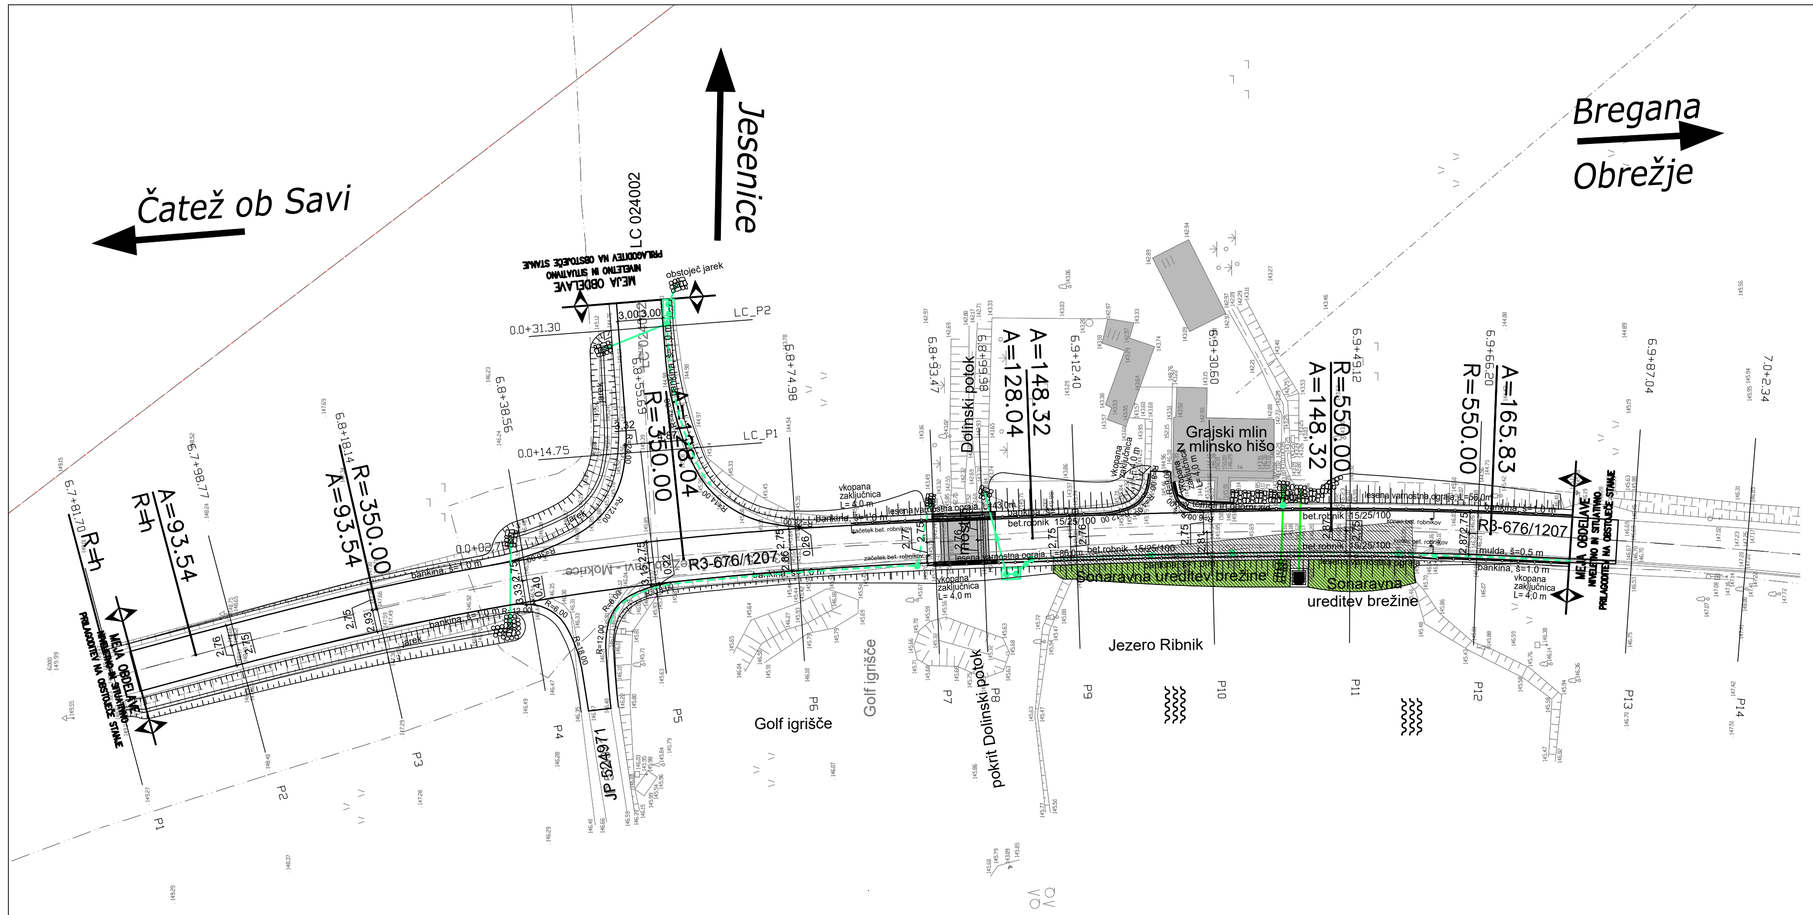



| LEGENDA | PROJEKTIRANO |
|---|---|
| DRENAŽA | |
| KANALIZACIJA ZA ODVOD ODPADNIH PADAVINSKIH VODA | |

bentonitna folija

| spremememba: | opis spremembe: | | | datum: | podpis |
|---|---|---|---|---|---|
| | | | | | |
| | | | | | |
| | | | | | |

GPI

gradbeno projektiranje in inženiring, d.o.o.
Ljubljanska c. 26, 8000 Novo mesto
tel.: 07/33 77 630, fax. 07/33 77 631

| | naziv | ime in priimek | ident št.IZS | podpis |
|---|---|---|---|---|
| odg.vodja proj. | mag. Mojca Radakovič, u.d.i.g. | G - 1134 | | |
| odg. proj. | mag. Mojca Radakovič, u.d.i.g. | G - 1134 | | |
| projektant | Janez Kos, dipl. ing. grad. | | | |

| | | | | | |
|---|---|---|---|---|---|
| objekt | REKONSTRUKCIJA CESTE R3-675/1207 ČATEŽ OB SAVI-MOKRICE od km 6.820 do km 6.980 | | | št. proj.: | P-2019/37 |
| | | | | št. načrta: | C-2019/37 |
| | | | | šifra CC: | 2212 |
| faza: | PZI | merilo: | 1:500 | datum: | november 2021 |
| opis risbe: | GRADBENA SITUACIJA | del risbe: | | | |
| vrsta načrta: | NAČRT GRADBENIH KONSTRUKCIJ - CESTA | | | | |

| št. odseka: | arhivska št.: | faza/objekt: | šifra risbe: | prostor za črtno kodo arhiva: |
|---|---|---|---|---|
| 1207 | 0023.00 | 004.2101 | G.102 | |

| št. priloge: | | avtor risbe: | GPI d.o.o., Novo mesto |
|---|---|---|---|
| | G.2 | ident. št. risbe: | C-2019/37-G.2 |