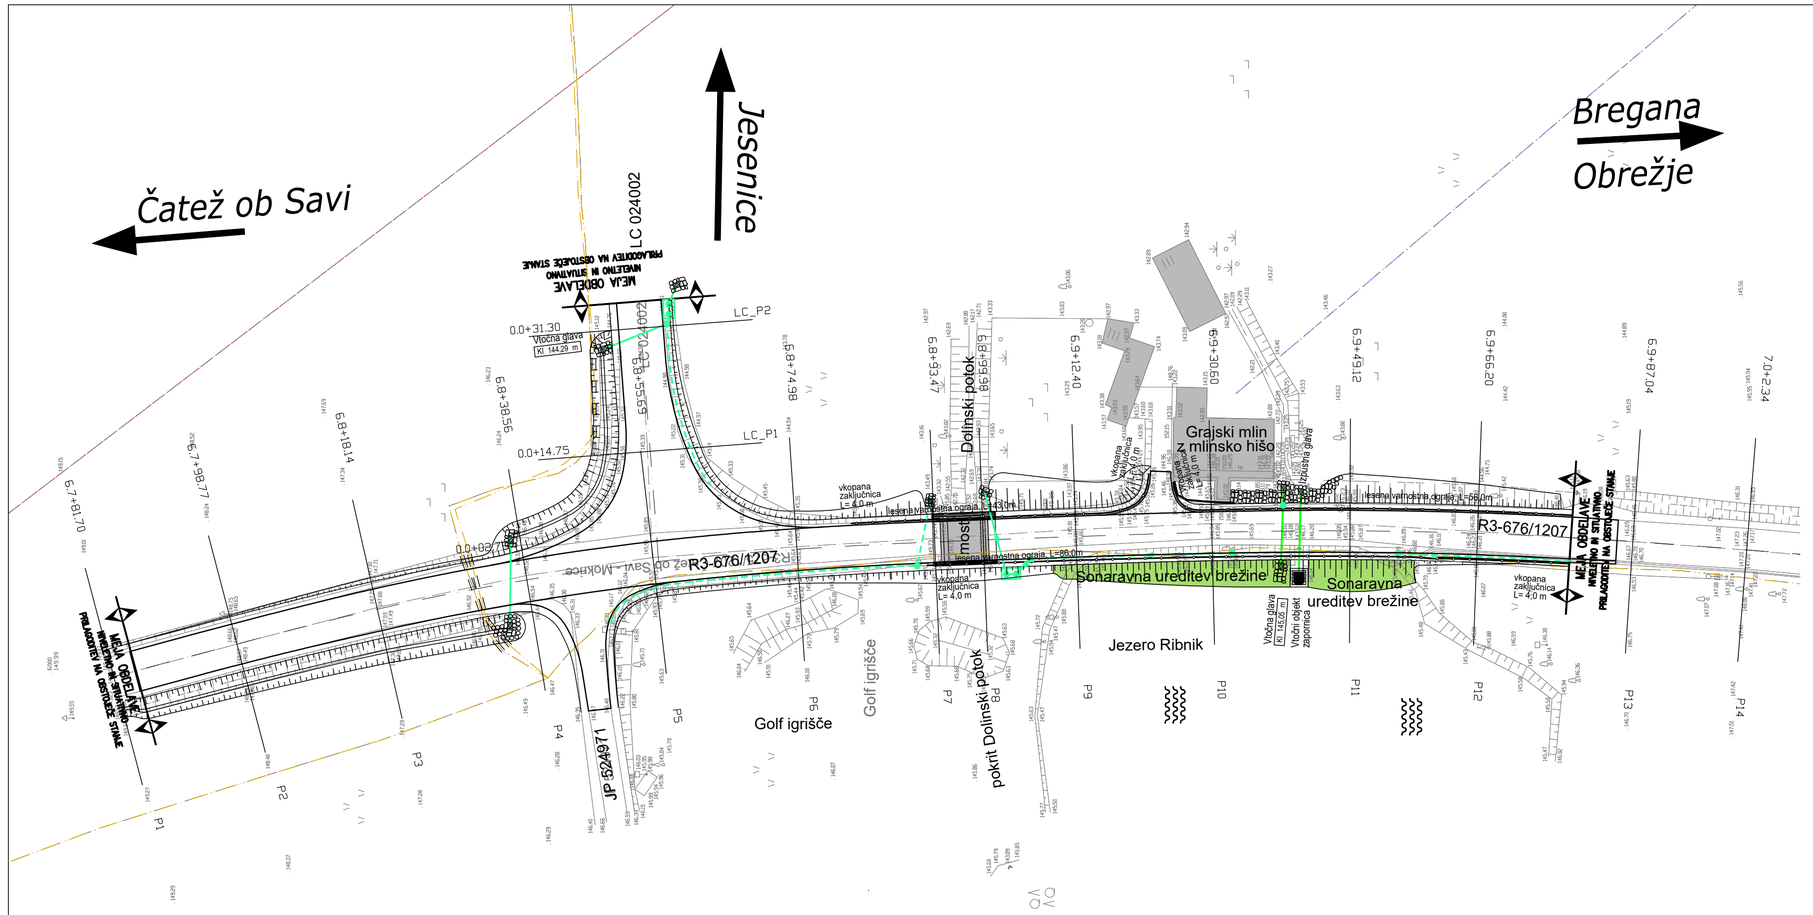


LEGENDA		OBSTOJEČE	PROJEKTIRANO
ELEKTRIKA SN	nadzemna		
	podzemna		
TK VODI-Telekom (podzemni)			
DRENAŽA			
KANALIZACIJA ZA ODVOD ODPADNIH PADAVINSKIH VODA			

= = = = = = = VAROVANJE - po navodilih upravljavca

Opomba: obstoječe vode preveriti na terenu

spremenba:	opis spremembe:		datum:	podpis

GPI

gradbeno projektiranje in inženiring, d.o.o.
Ljubljanska c. 26, 8000 Novo mesto
tel.: 07/33 77 630, fax. 07/33 77 631

	naziv	ime in priimek	ident št.IZS	podpis
odg.vodja proj.	mag. Mojca Radaković, u.d.i.g.	G - 1134		
odg. proj.	mag. Mojca Radaković, u.d.i.g.	G - 1134		
projektant	Janez Kos, dipl. ing. grad.			

objekt	REKONSTRUKCIJA CESTE R3-675/1207 ČATEŽ OB SAVI-MOKRICE od km 6.820 do km 6.980			št. proj.:	P-2019/37
				št. načrta:	C-2019/37
				šifra CC:	2212
faza:	PZI	merilo:	1:500	datum:	november 2021
opis risbe:	ZBIRNA SITUACIJA KOMUNALNIH NAPELJAV	del risbe:			
vrsta načrta:	NAČRT GRADBENIH KONSTRUKCIJ - CESTA				

št. odseka:	arhivska št.:	faza/objekt:	šifra risbe:	prostor za črtno kodo arhiva:
1207	0023.00	004.2101	G.104	

št. priloge:		avtor risbe:	GPI d.o.o., Novo mesto
	G.4	ident. št. risbe:	C-2019/37-G.4