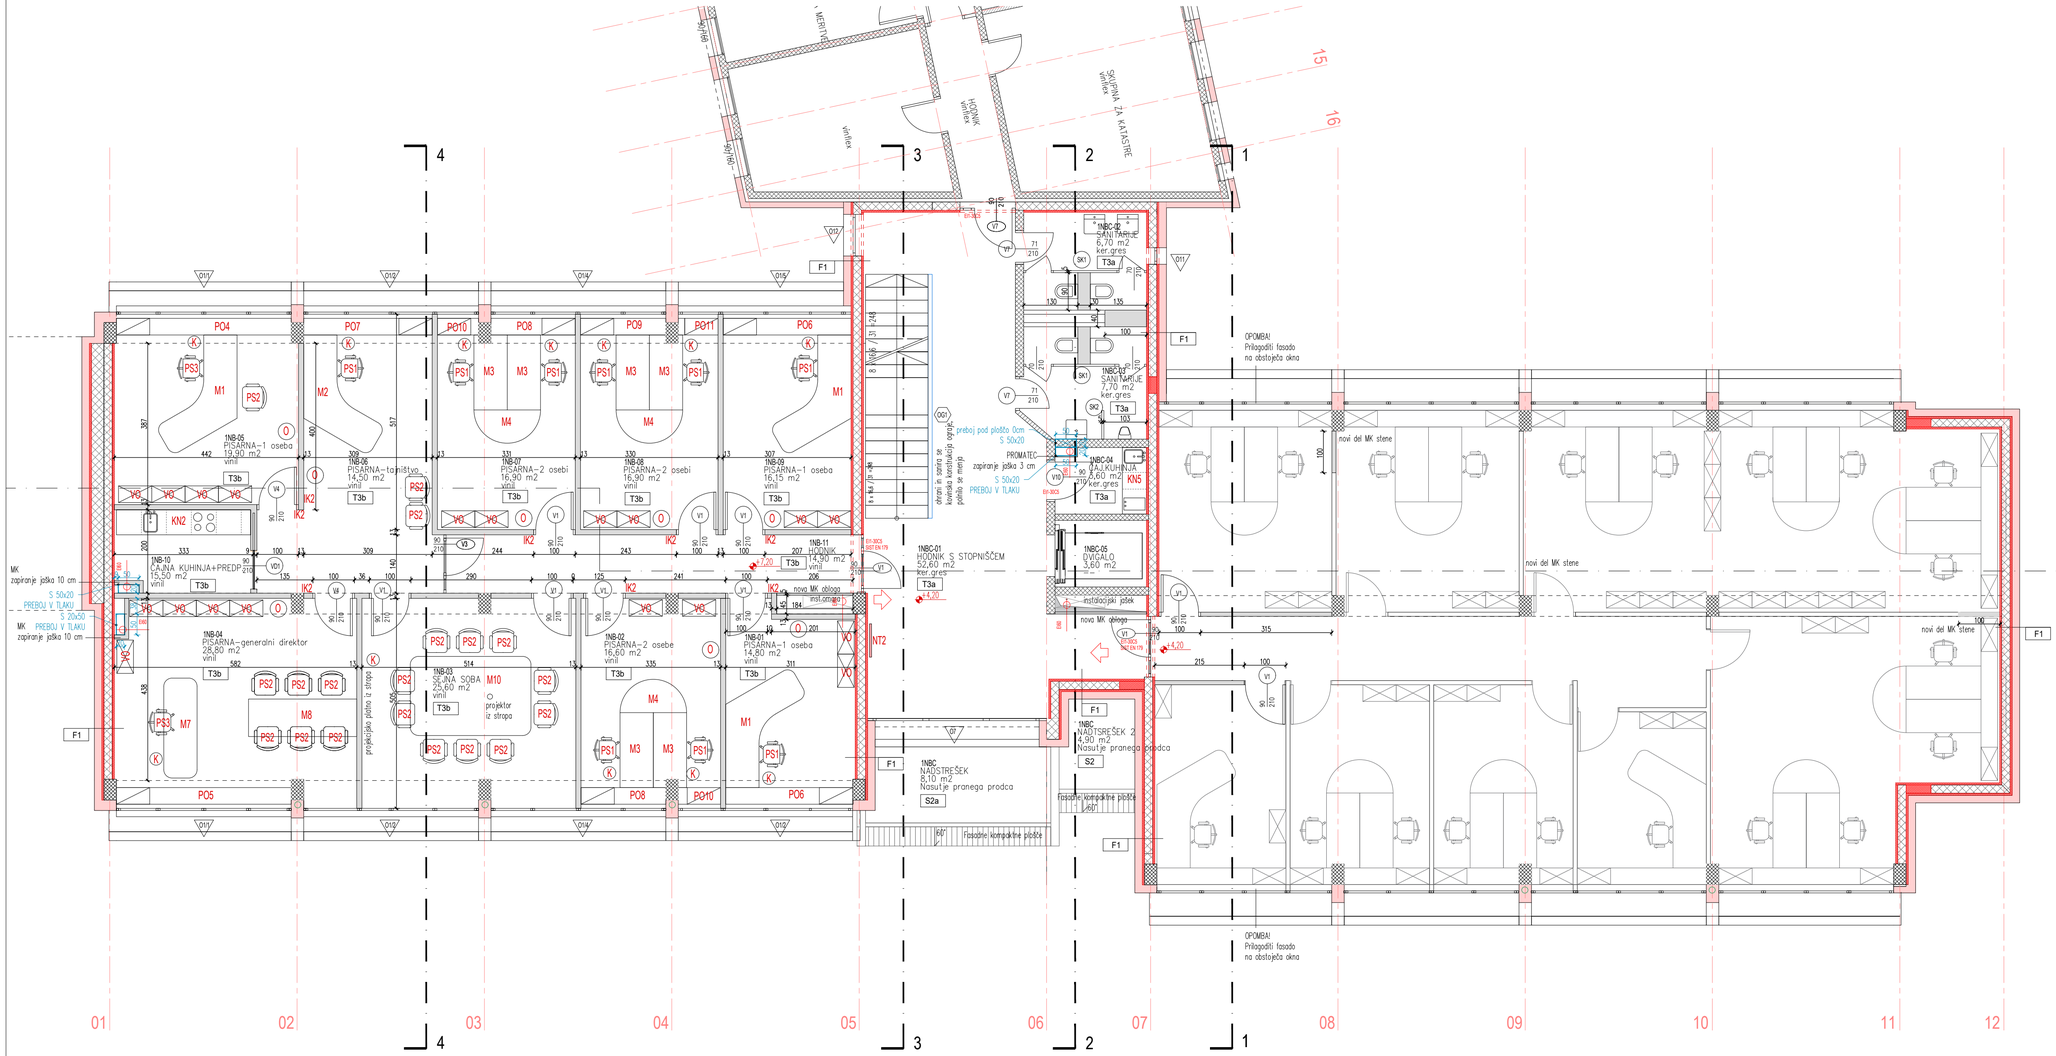

LEGENDA MATERIALOV:

- betonski na obstoječi AB steni
- armiran beton - novo
- armiran beton - obstoječe
- mavčno kartonski zid - novo
- TI izolacija - kamena volna
- preboji (plošče in stene)

smer evakuacije

REI60 požarna odpornost

F3a sestave vertikalnih in horizontalnih konstrukcij

V3 80/210 svetle odprtine vrat gradbene odprtine oken

OBVEZNO PREVERITI VSE MERE NA LICU MESTA!

KOMUNAPROJEKT d.d.
DRUŽBA ZA PROJEKTIRANJE, URBANIZEM, INŽENIRING IN POSREDOVANJE

OBJEKT:	Prenova poslovnih prostorov v objektu vojkova 1A in 1B, Ljubljana
INVESTITOR:	RS MJU, Tržaška cesta 21, 1000 Ljubljana
VRSTA PROJEKTA:	PZI _ projektna dokumentacija za izvedbo
ŠT. PROJEKTA:	435122
VRSTA NAČRTA:	Arhitektura
VSEBINA RISBE:	TLORIS 1. NADSTROPJA S POZICIJO OPREME _ objekt 1B-ARSO
VODJA PROJEKTA:	Maksim Sešel, univ.dipl.inž.arh., A 0659
SODELAVCI:	Anamartina Podgoršek, univ.dipl.inž.arh. Radojka Stanić, mag.inž.arh. Nina Taja Kegl, mag.inž.arh.
MERILO:	1 : 75
DATUM:	julij 2024 ŠT. LISTA: 04