


prerez A-A

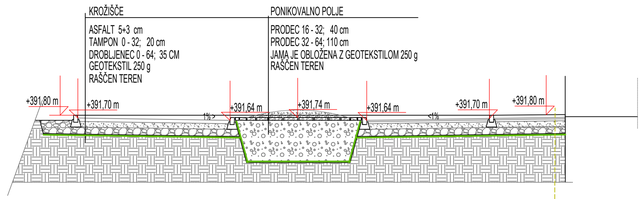


prerez B-B

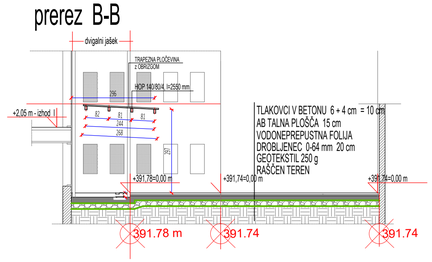

OBSTOJEČE STANJE - VIŠINE

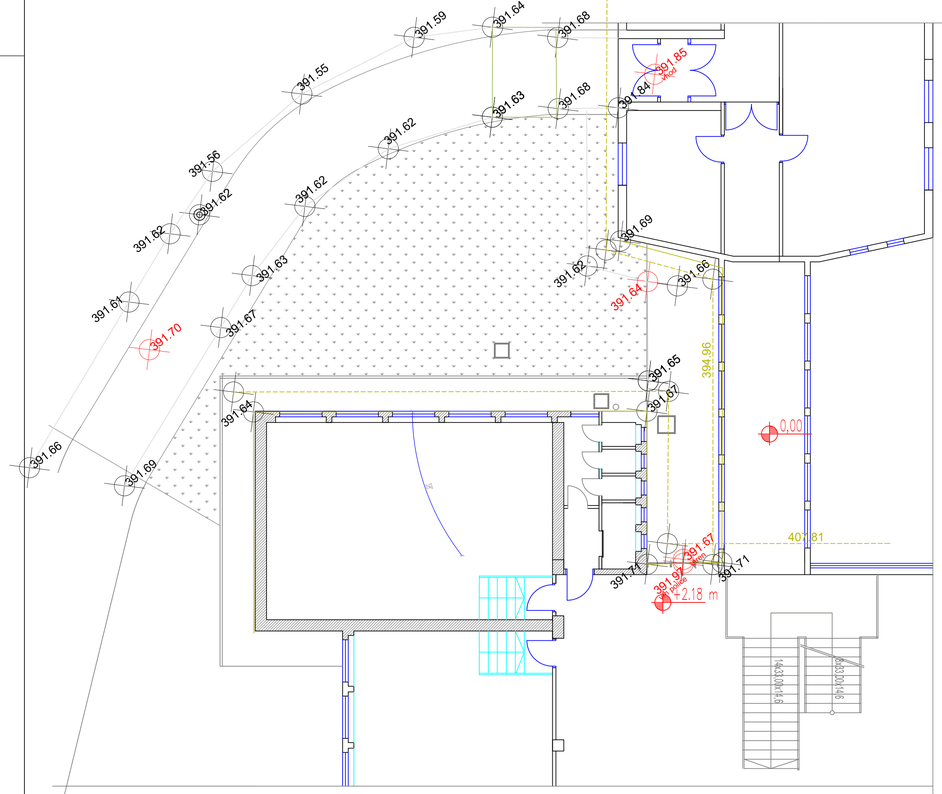

NOVO STANJE - VIŠINE

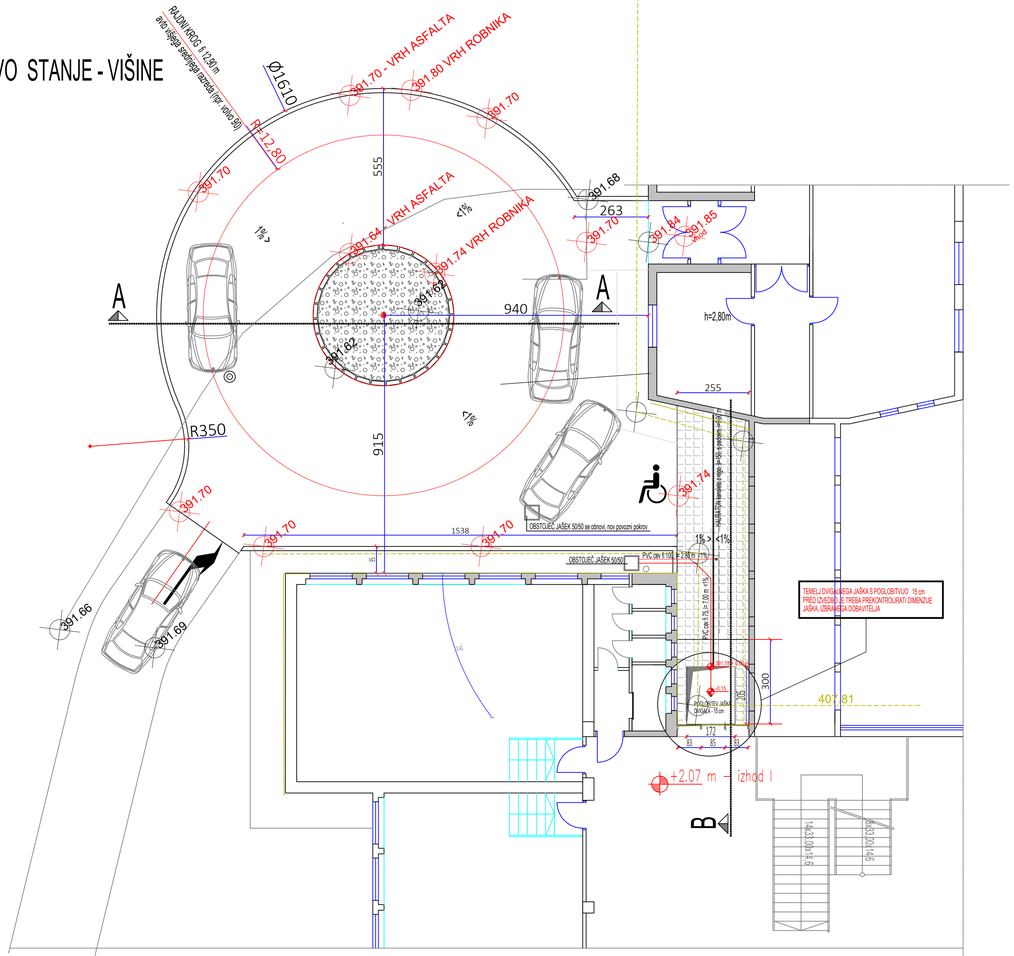

TLORIS - OBSTOJEČE STANJE

TLORIS - NOVO STANJE

Elea iC A member of iC group

Elea iC d.o.o., Dunajska cesta 21, SI-1000 Ljubljana
T +386 (1) 474 10 00, F +386 (1) 474 10 01, info@elea.si, www.elea.si, IZS št. 0521

±0.00 m

LEGENDA

- OBSTOJEČ ASFALT, KI SE GA RUŠI
- OBSTOJEČA ZELENICA
- OBSTOJEČA KONSTRUKCIJA STAVBE
- NOVA ASFALTNA POVRŠINA
- TLAK - BETONSKI TLAKOVEC
- NASUTJE IZ PRODCA

Objekt / Project

ŠC stavba Srednje ekonomske, storitvene in gradbene šole

Lokacija / Location Cesta Staneta Žagarja 44, 4000 KRANJ			
Investitor / Investor ŠOLSKI CENTER KRANJ, Kidričeva cesta 55, 4000 KRANJ			
Naročnik / Client			
Vodja projekta / Project Leader			
Odgovorni vodja projekta / Project Manager	Id. št. / ID No.	Št. projekta / Project No. 240100	Vrsta projekta / Stage
Projektant načrta / Designer Jurij KOLENC, u.d.i.a.		Elea iC	
Odgovorni projektant načrta / Responsible Designer	Id. št. / ID No.	Načrt / Design	
Projektant / Designer	Id. št. / ID No.	Št. načrta / Design No. 240100	
Izdelovalec risbe / Draftsperson		Vrsta risbe / Drawing Type arhitektura	
		Merilo / Scale 1:100	
Ime risbe / Drawing Title TLORISI, PREREZI - kotirano TLORIS - novo stanje PREREZA A-A, B-B		Stanje risbe / Drawing Status	
		Št. risbe / Drawing No. 02	
		Datum / Date julij 2024	Različica / Revision

Vsebina načrta je last podjetja ELEA iC d.o.o. Vse avtorske pravice, ki niso s pogodbo prenesene na naročnika, so pridržane. Brez pisne odobritve reprodukcija ni dovoljena. The content of this drawing is a property of Elea iC d.o.o. All rights that are not transferred to the client by the contract are reserved. Any reproduction of the drawing without a written authorization is forbidden.