


## prerez A-A

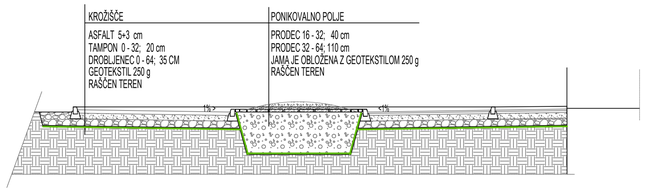


## prerez B-B

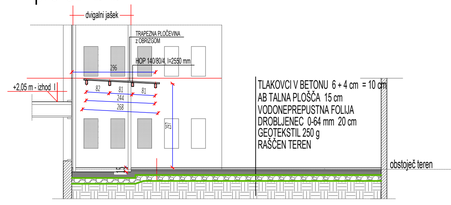



## OBSTOJEČE STANJE

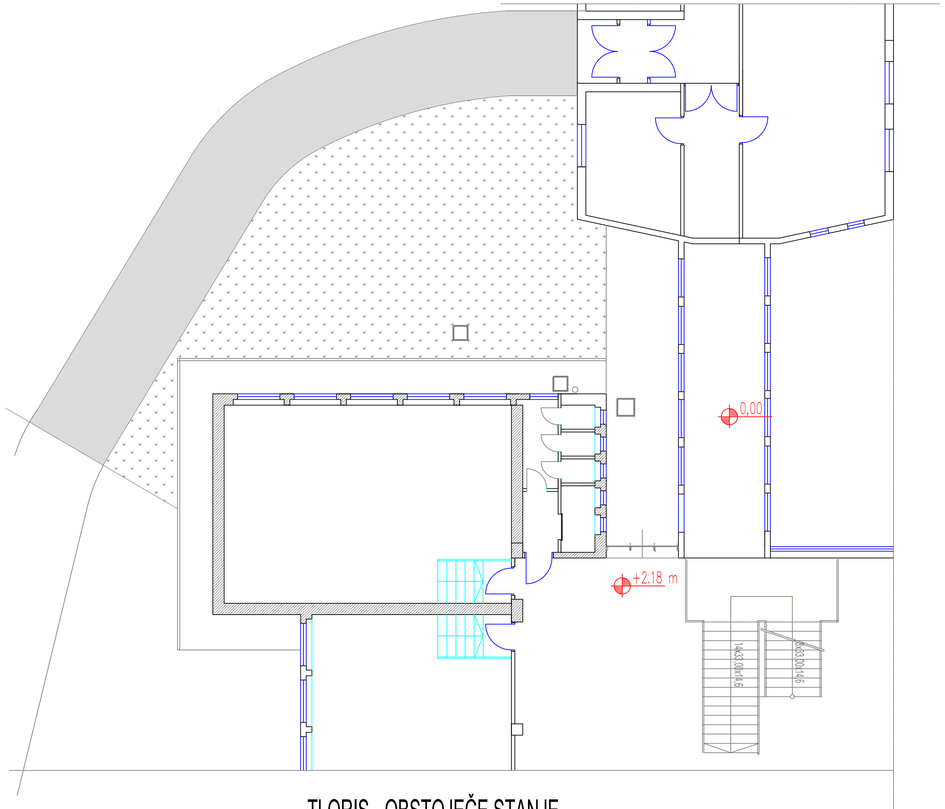


TLORIS - OBSTOJEČE STANJE

## NOVO STANJE - OBDELAVE POVRŠIN

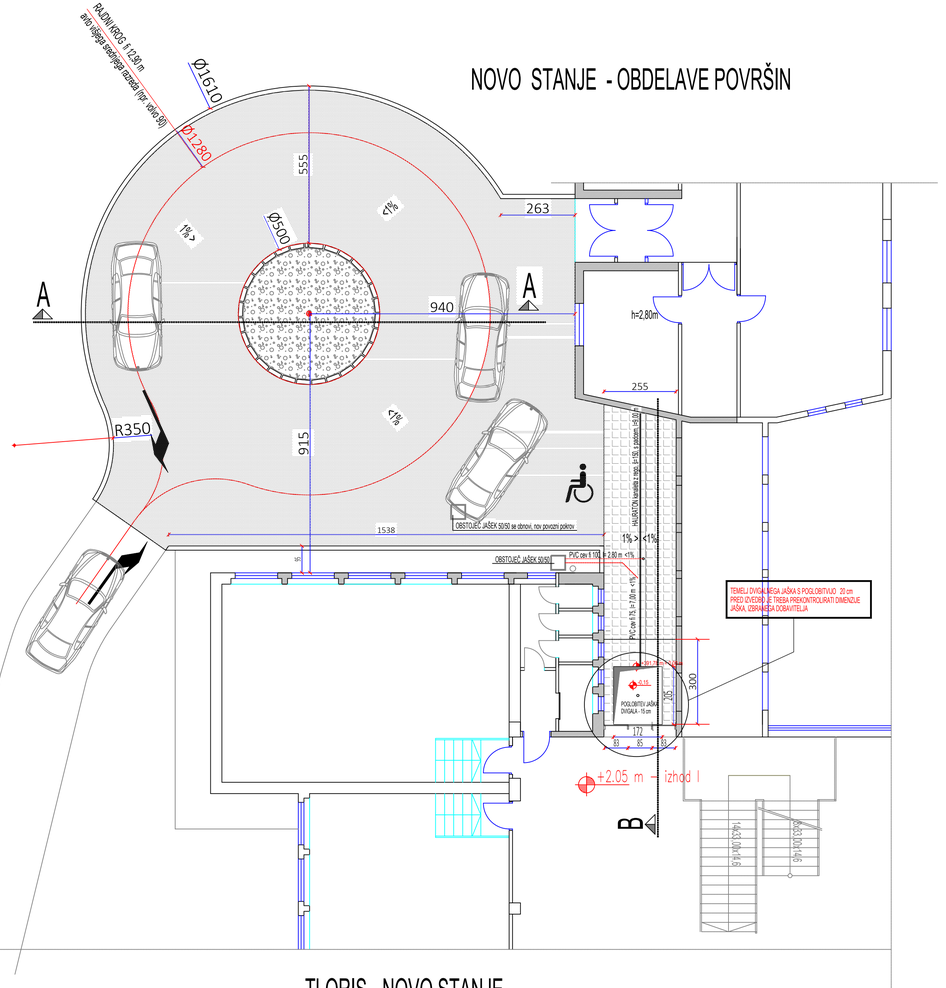


TLORIS - NOVO STANJE

Elea iC A member of IC group


Elea iC d.o.o., Dunajska cesta 21, SI-1000 Ljubljana
T +386 (1) 474 10 00, F +386 (1) 474 10 01, info@elea.si, www.elea.si, IZS št. 0521


±0.00 m

LEGENDA

- OBSTOJEČ ASFALT, KI SE GA RUŠI
- OBSTOJEČA ZELENICA
- OBSTOJEČA KONSTRUKCIJA STAVBE
- NOVA ASFALTNA POVRŠINA
- TLAK - BETONSKI TLAKOVEC
- NASUTJE IZ PRODCA

Objekt / Project

# ŠC stavba Srednje ekonomske, storitvene in gradbene šole

| | | |
|---|---|---|
| Lokacija / Location: Cesta Staneta Žagarja 44, 4000 KRANJ | | |
| Investitor / Investor: ŠOLSKI CENTER KRANJ, Kidričeva cesta 55, 4000 KRANJ | | |
| Naročnik / Client | | |
| Vodja projekta / Project Leader | | |
| Odgovorni vodja projekta / Project Manager | Id. št. / ID No. | Št. projekta / Project No.: 240100 — Vrsta projekta / Stage |
| Projektant načrta / Designer: Jurij KOLENC, u.d.i.a. | | Elea iC |
| Odgovorni projektant načrta / Responsible Designer | Id. št. / ID No. | Načrt / Design |
| Projektant / Designer | Id. št. / ID No. | Št. načrta / Design No.: 240100 |
| Izdelovalec risbe / Draftsperson | | Vrsta risbe / Drawing Type: arhitektura |
| | | Merilo / Scale: 1:100 |
| Ime risbe / Drawing Title: TLORIS - obstoječe stanje<br>TLORIS - novo stanje<br>PREREZA A-A, B-B | | Stanje risbe / Drawing Status |
| | | Št. risbe / Drawing No.: 01 |
| | | Datum / Date: julij 2024 — Različica / Revision |


Vsebina načrta je last podjetja ELEA iC d.o.o. Vse avtorske pravice, ki niso s pogodbo prenesene na naročnika, so pridržane. Brez pisne odobritve reprodukcija ni dovoljena. The content of this drawing is a property of Elea iC d.o.o. All rights that are not transferred to the client by the contract are reserved. Any reproduction of the drawing without a written authorization is forbidden.