

# TLORIS kota -1,32 m

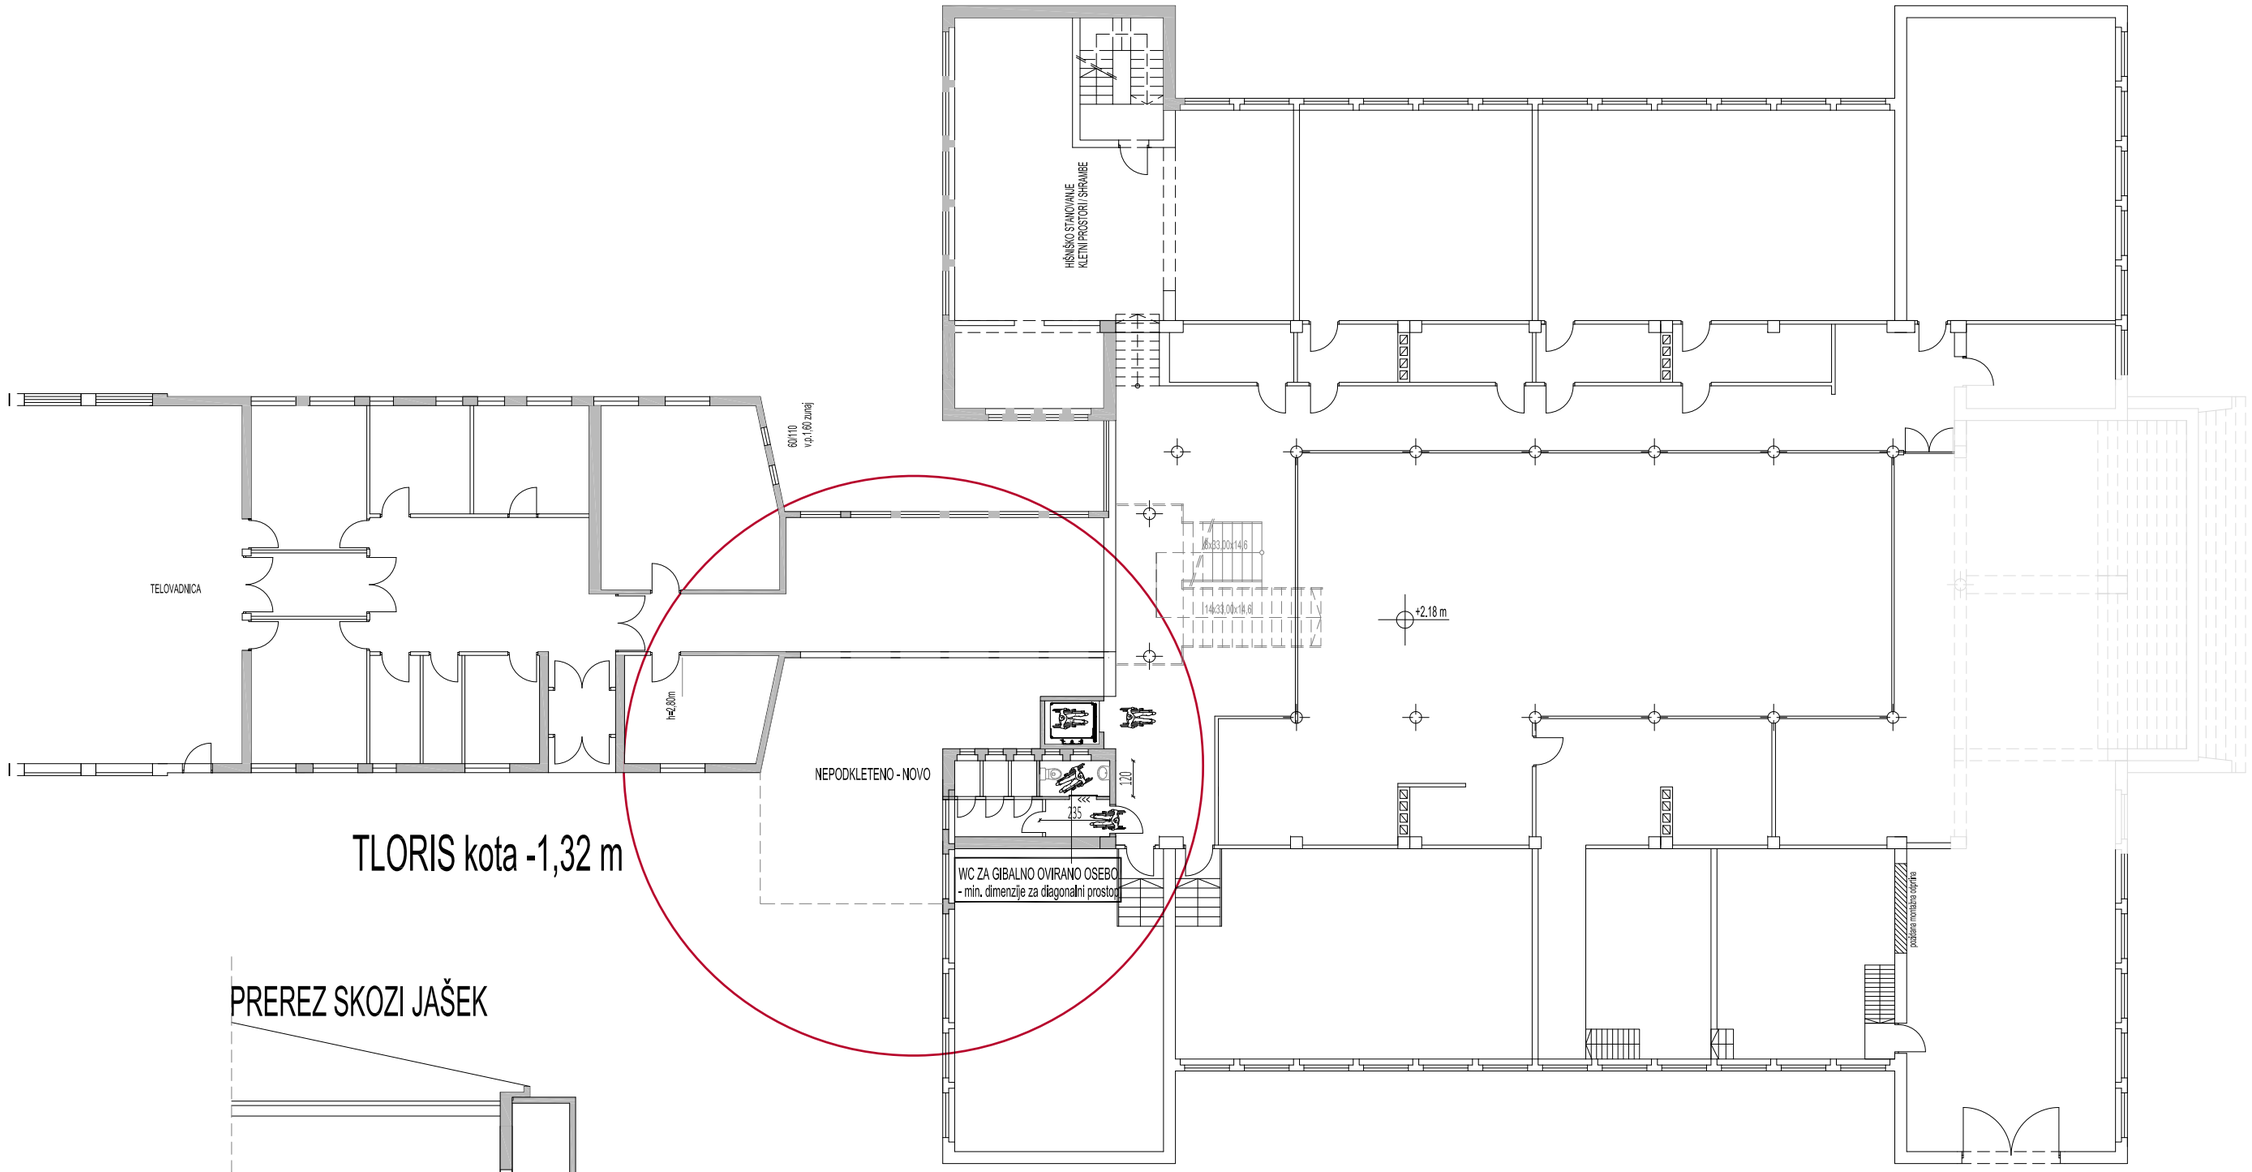



## PREREZ SKOZI JAŠEK

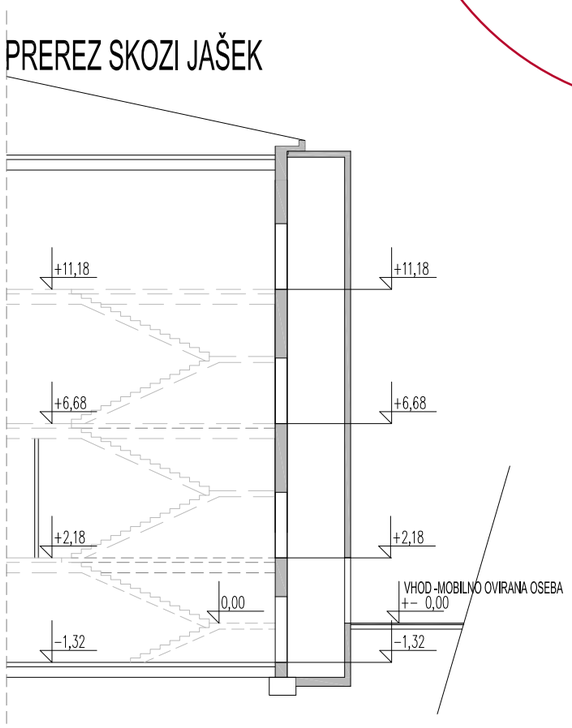


IDEJNI NAČRT ZAGOTAVLJANJA UNIVERZALNE DOSTOPNOSTI OBJEKTOV

| | |
|---|---|
| objekt: | ŠC KRANJ, Cesta Staneta Žagarja |
| vsebina risbe: | UKREPI ZA GIBALNO OVIRANE - klet |
| datum: februar 2023 | merilo: 1:200 št. risbe: G.1 |

načrt izdelal: Jurij Kolenc, u.d.i.a.

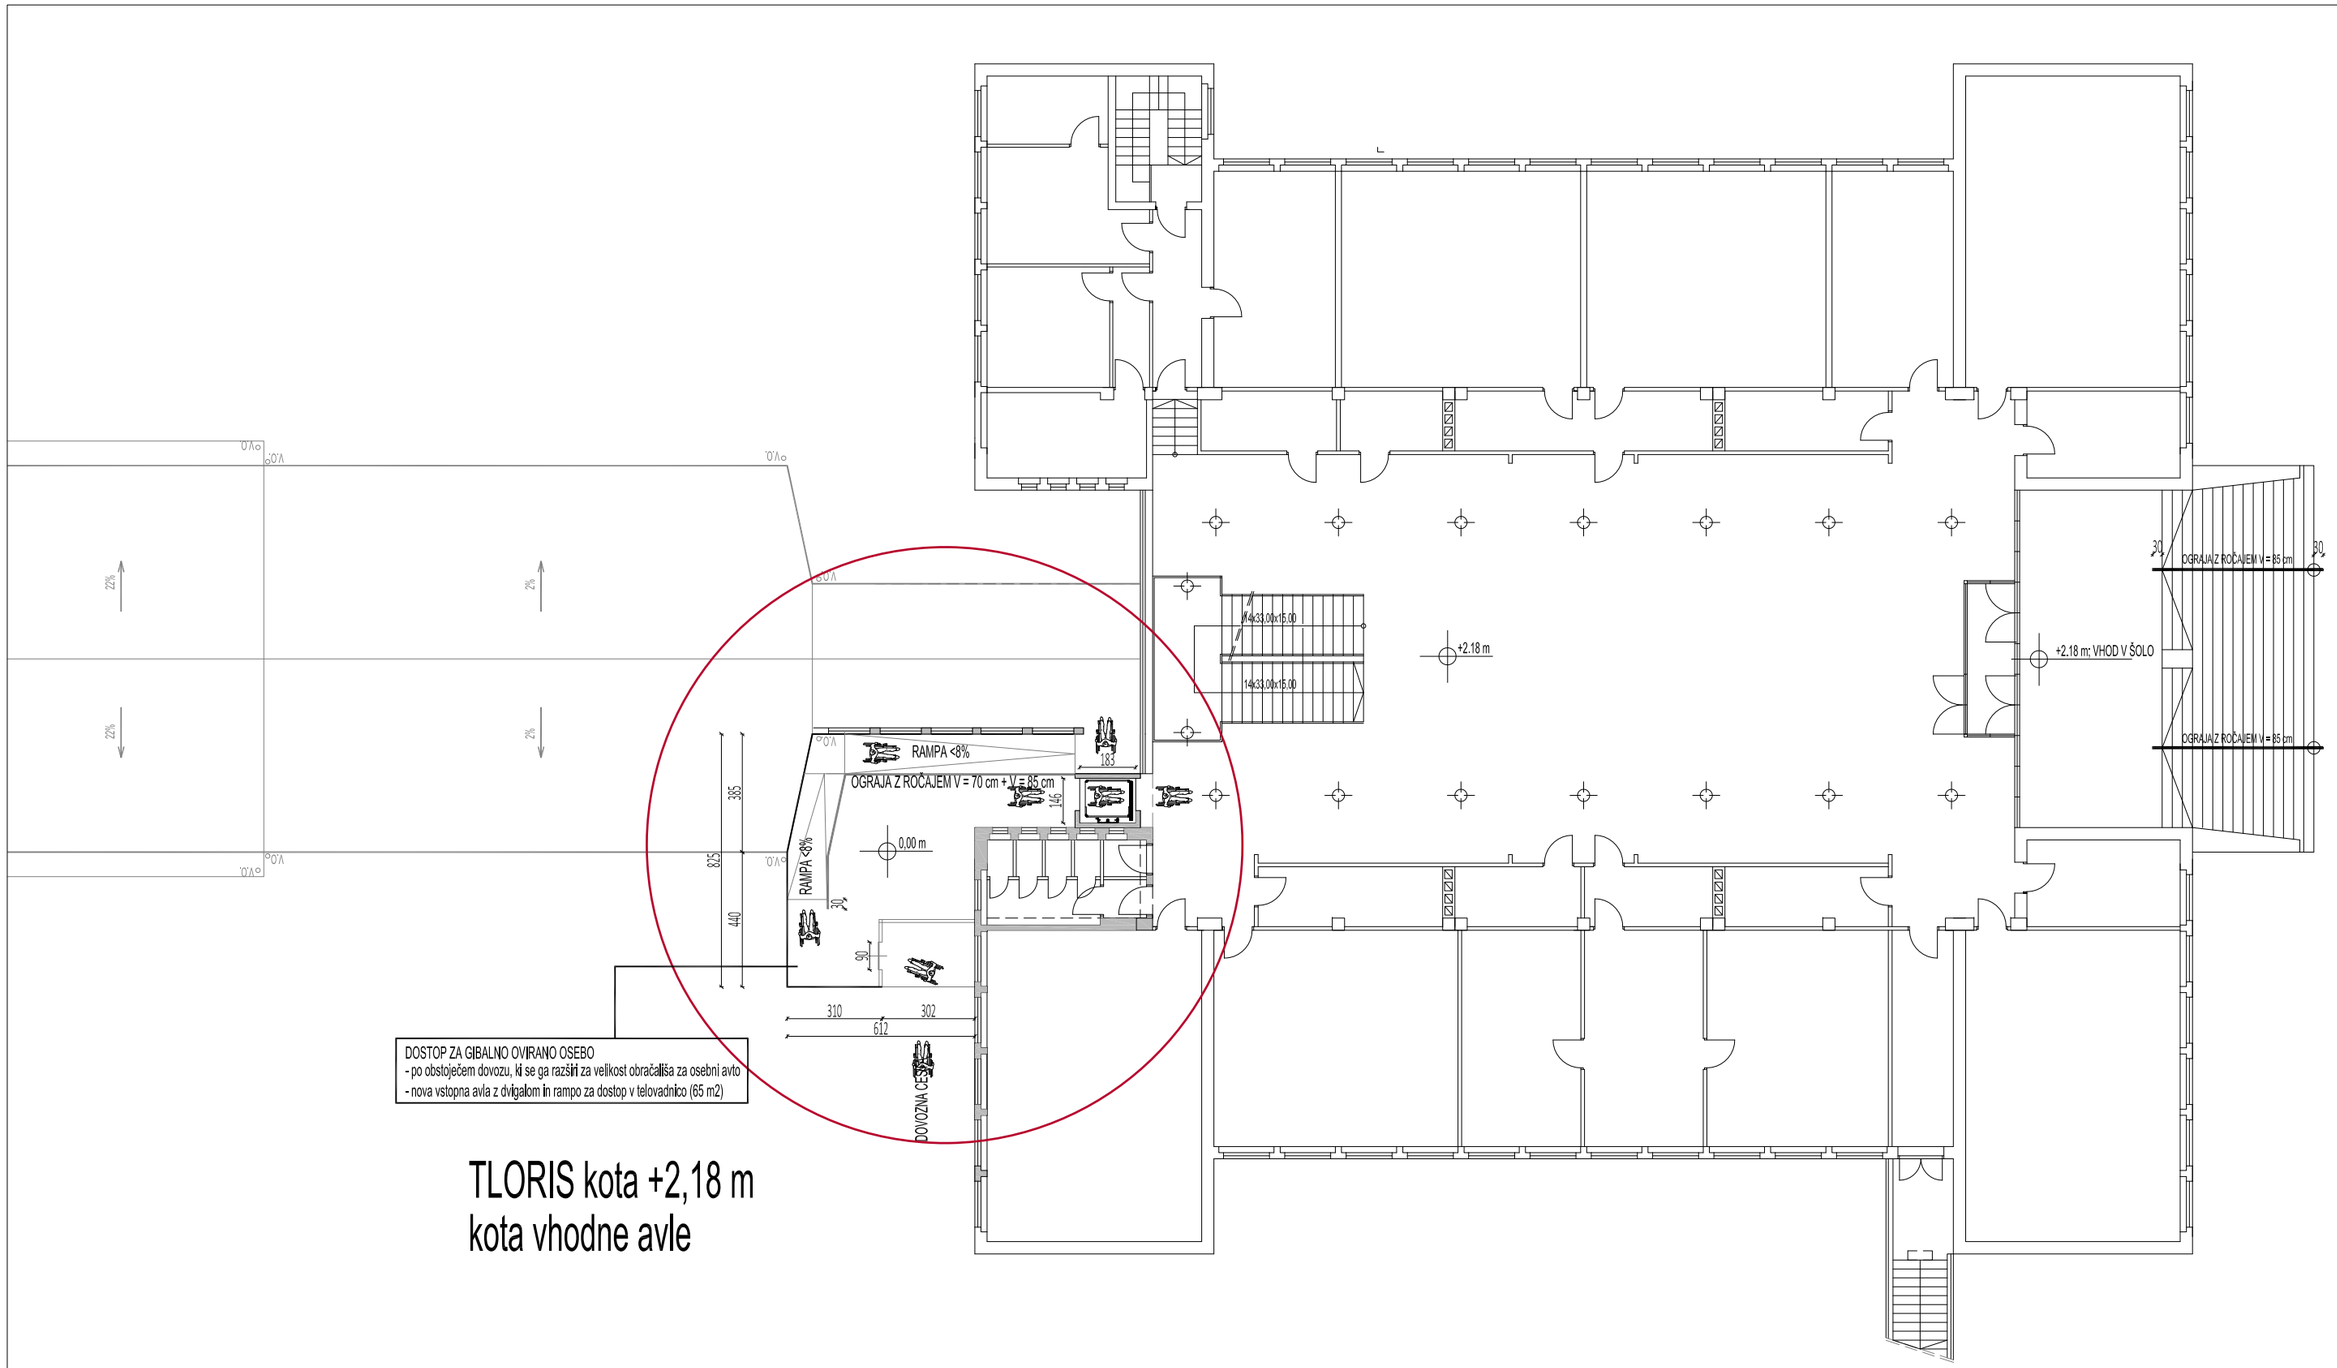



# TLORIS kota +2,18 m
# kota vhodne avle

IDEJNI NAČRT ZAGOTAVLJANJA UNIVERZALNE DOSTOPNOSTI OBJEKTOV

| | | | | | |
|---|---|---|---|---|---|
| objekt: | ŠC KRANJ, Cesta Staneta Žagarja | | | | |
| vsebina risbe: | UKREPI ZA GIBALNO OVIRANE - pritličje | | | | |
| datum: | februar 2023 | merilo: | 1:200 | št. risbe: | G.2 |

načrt izdelal: Jurij Kolenc, u.d.i.a.

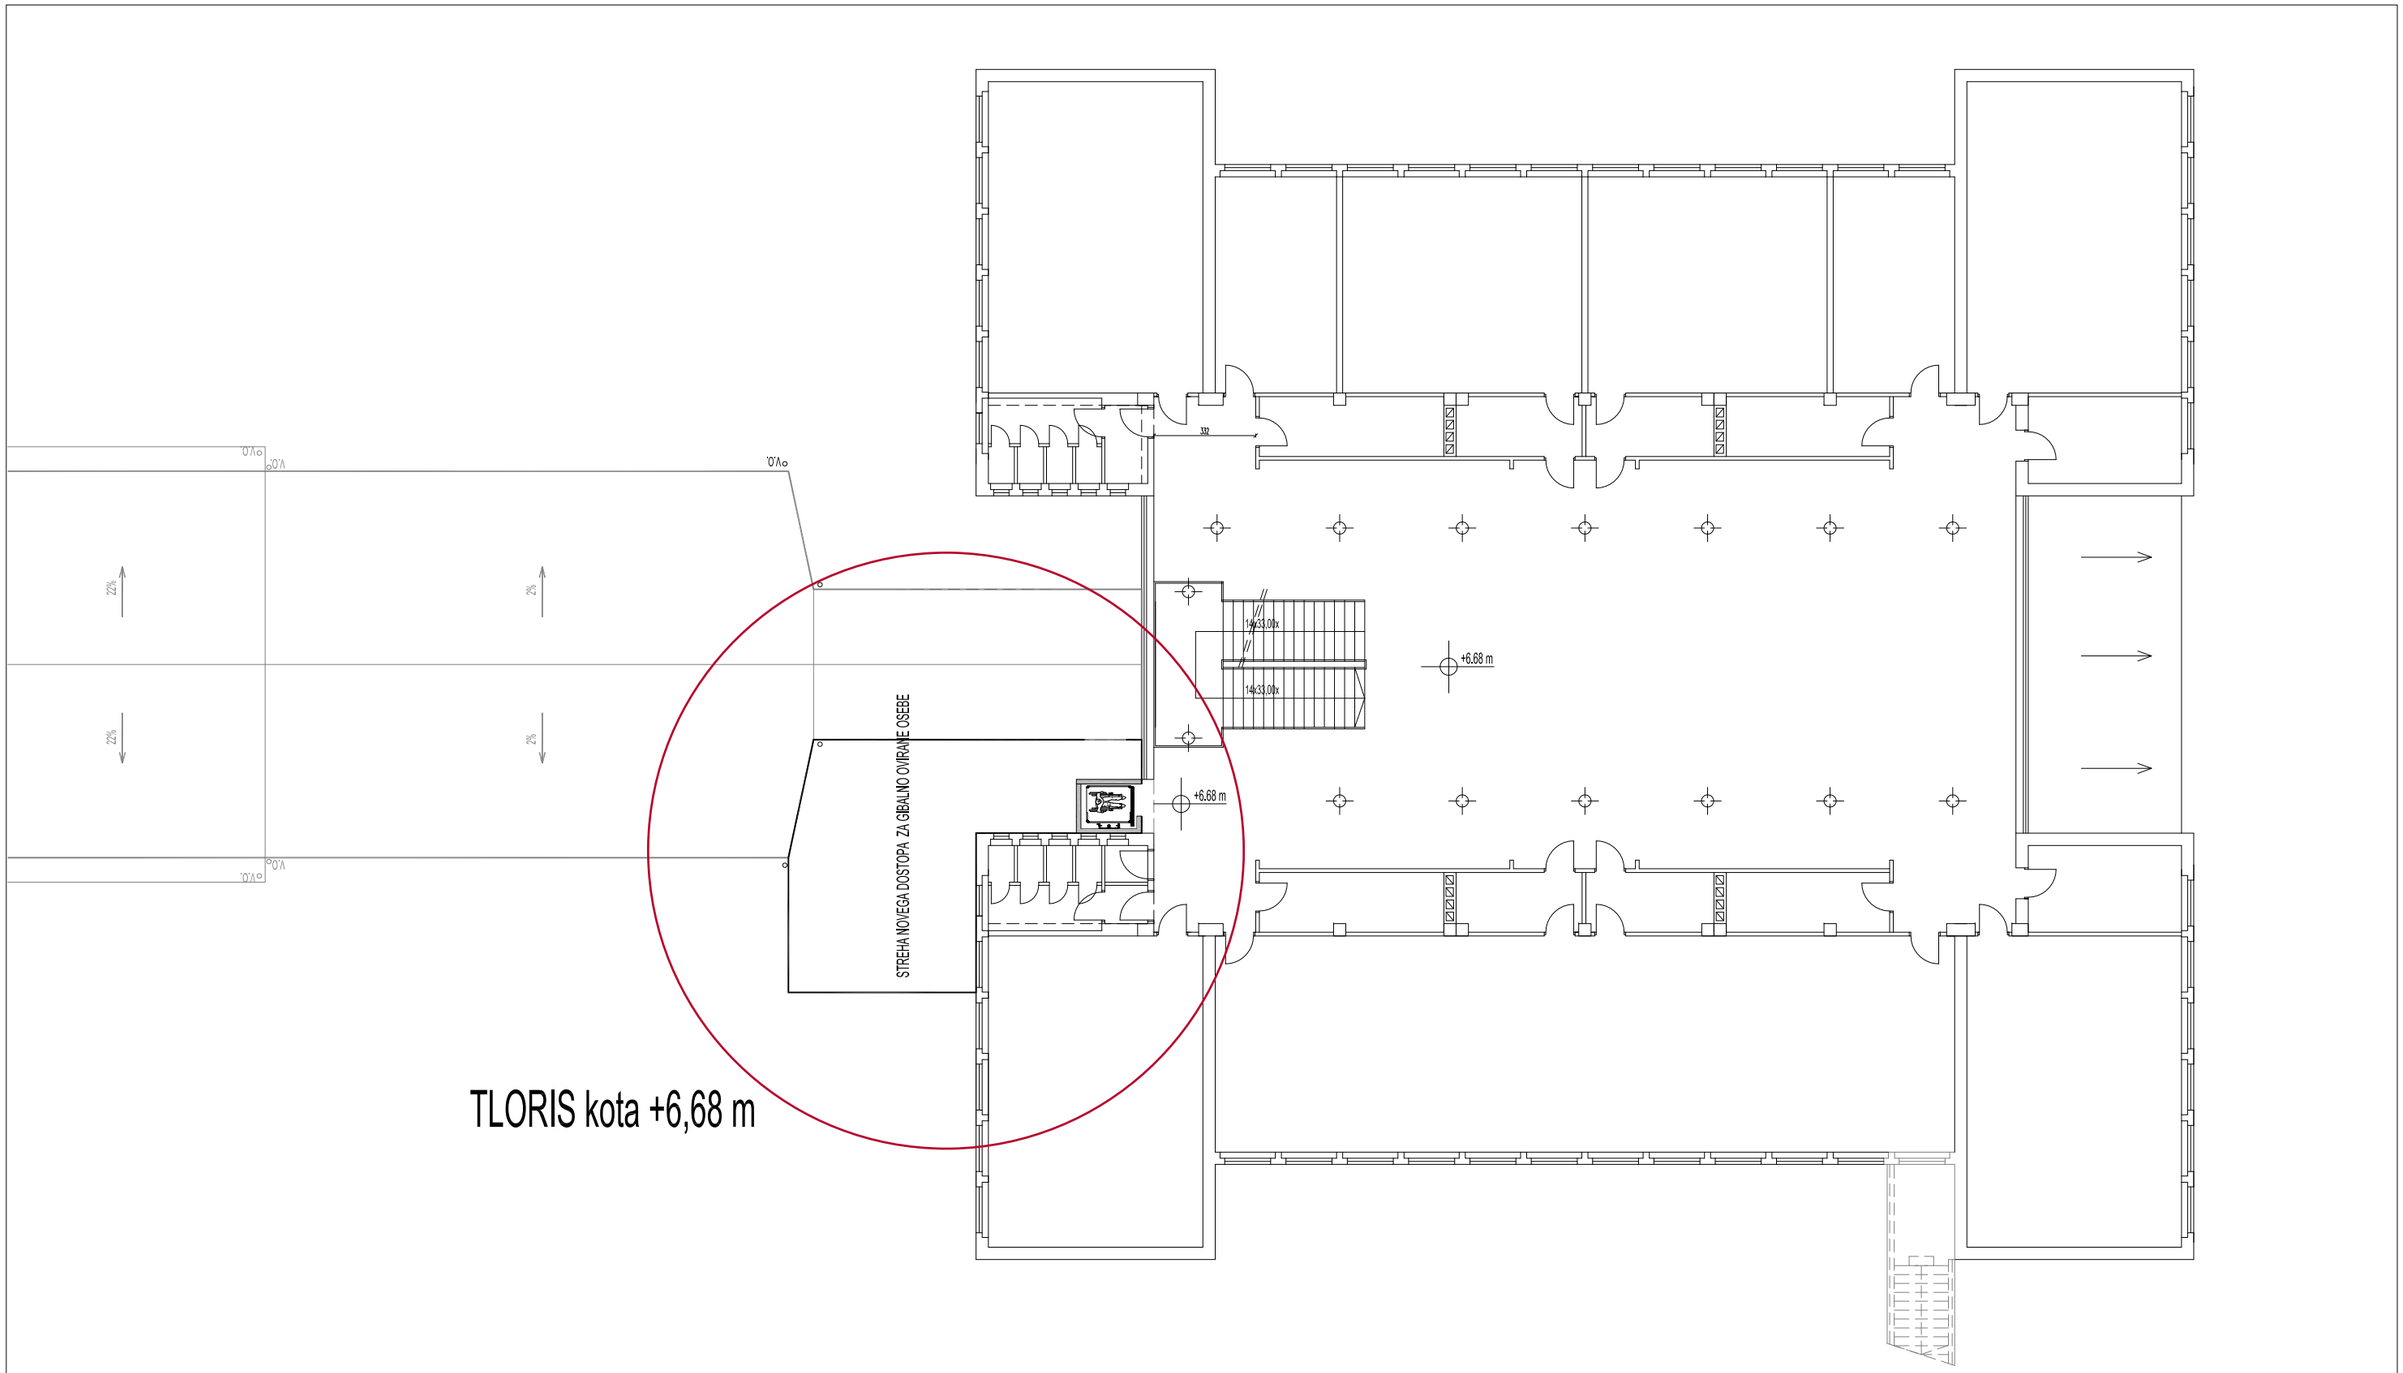


TLORIS kota +6,68 m


IDEJNI NAČRT ZAGOTAVLJANJA UNIVERZALNE DOSTOPNOSTI OBJEKTOV

objekt: ŠC KRANJ, Cesta Staneta Žagarja

vsebina risbe: UKREPI ZA GIBALNO OVIRANE - 1. nadstropje

datum: februar 2023 merilo: 1:200 št. risbe: G.3

načrt izdelal: Jurij Kolenc, u.d.i.a.

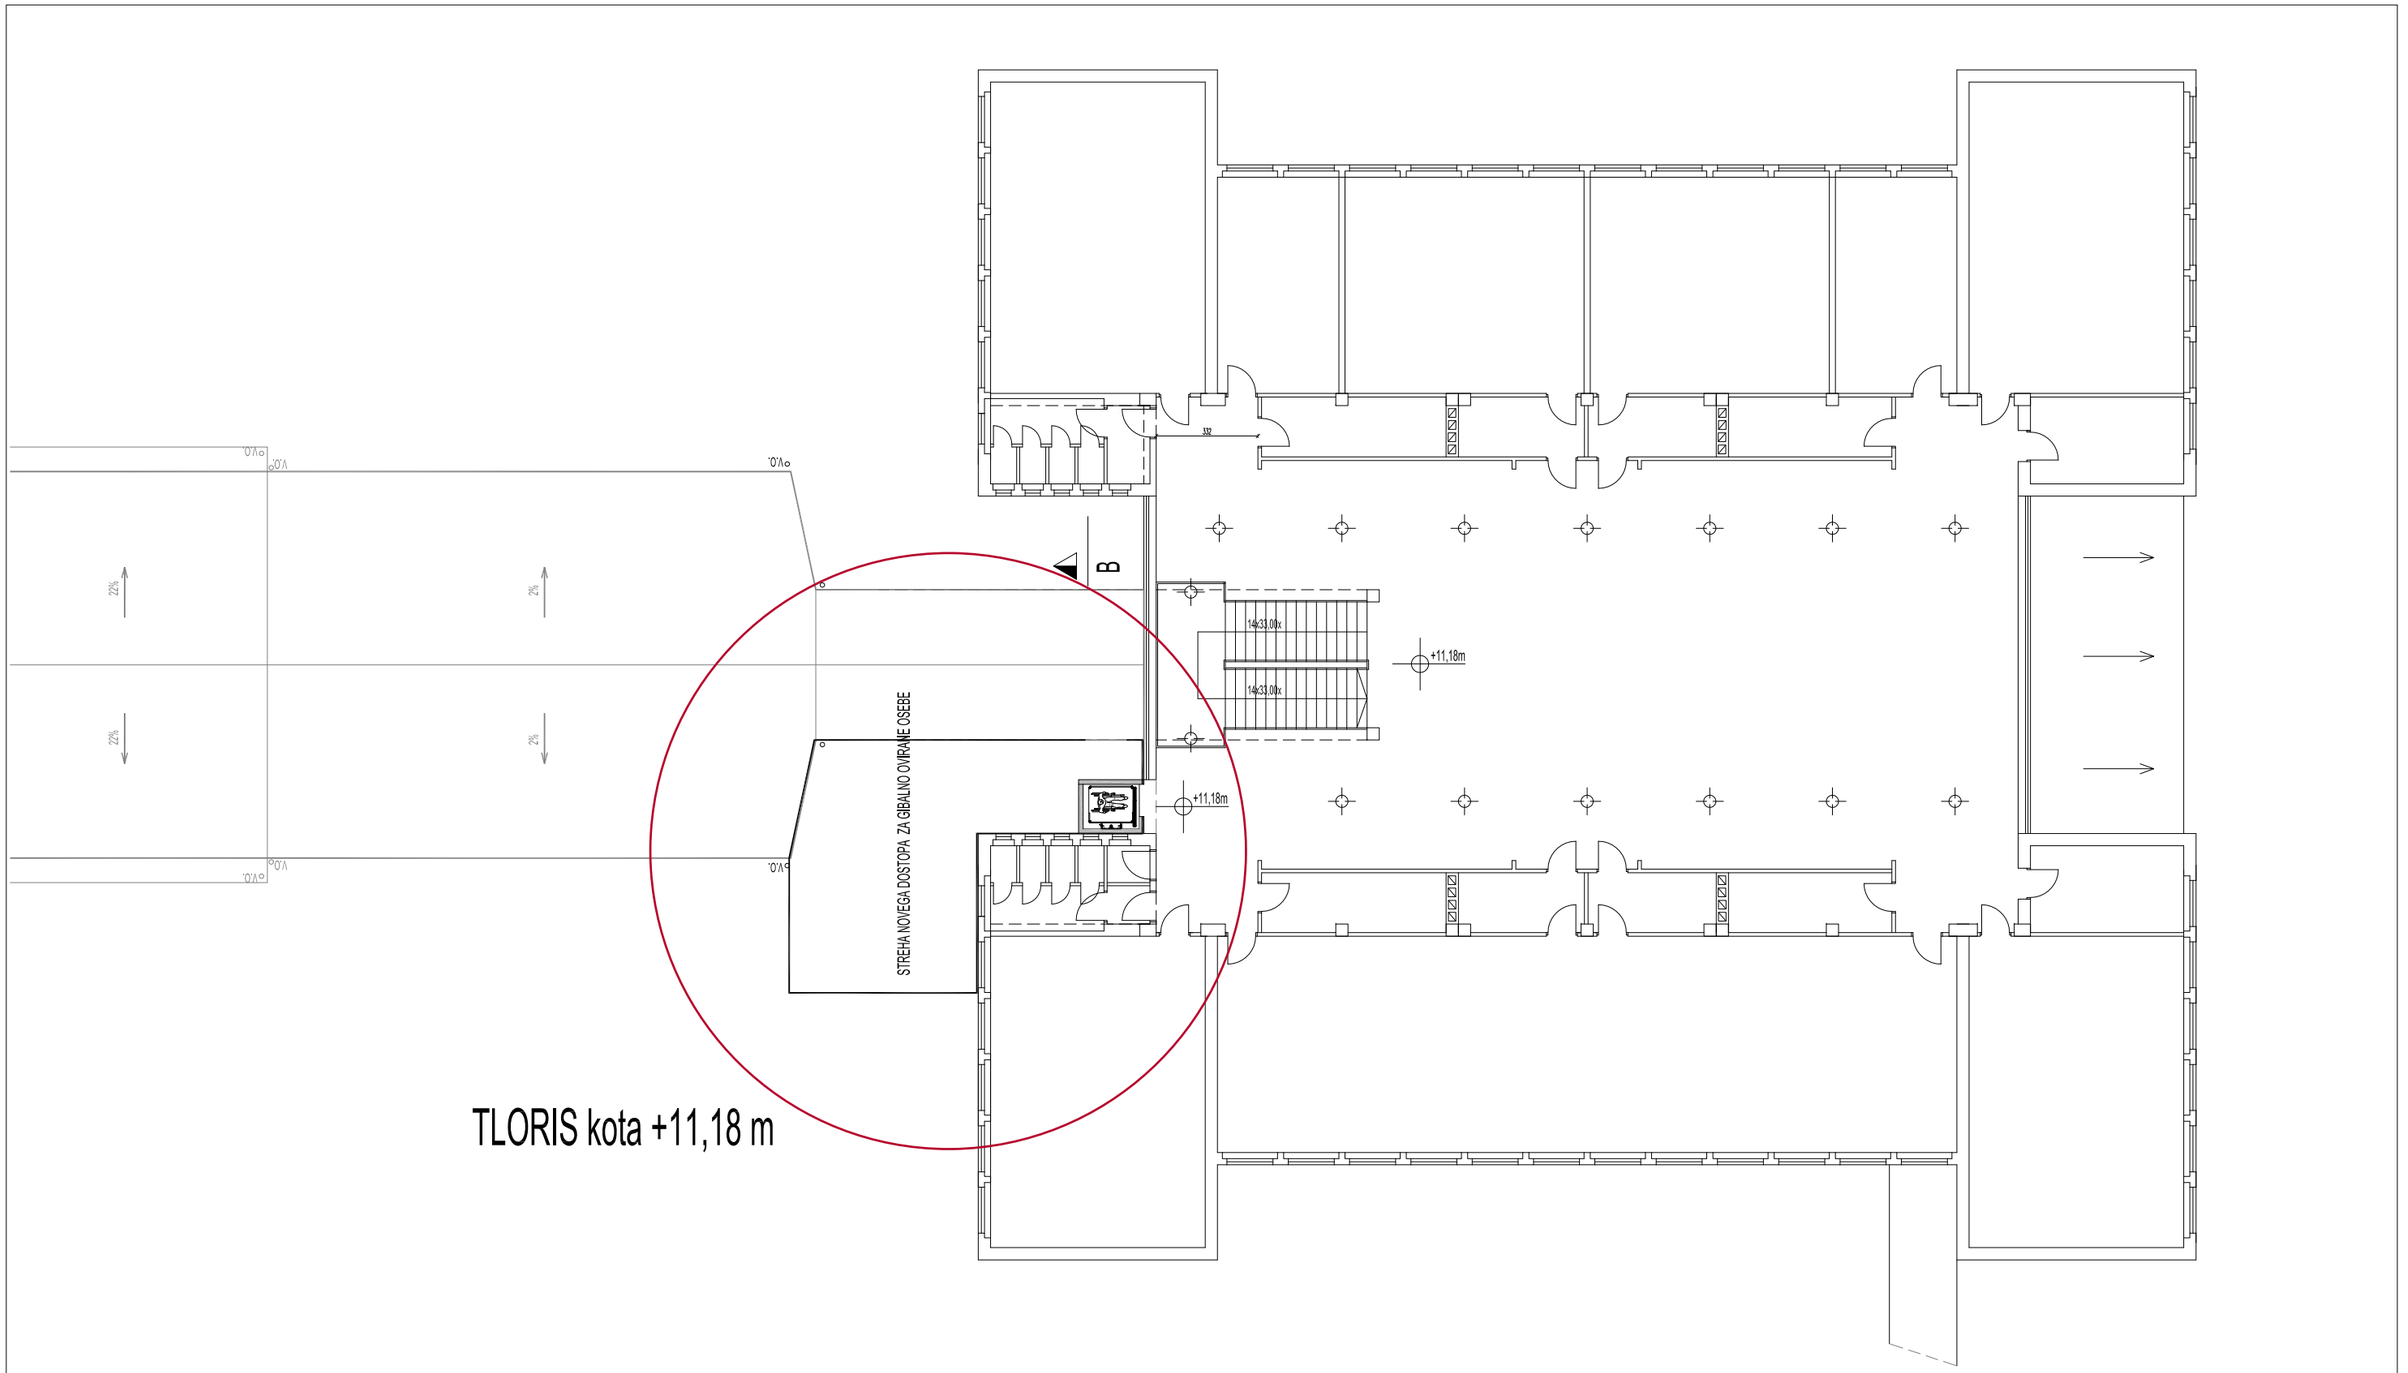


TLORIS kota +11,18 m

IDEJNI NAČRT ZAGOTAVLJANJA UNIVERZALNE DOSTOPNOSTI OBJEKTOV

| | | | | | |
|---|---|---|---|---|---|
| objekt: | ŠC KRANJ, Cesta Staneta Žagarja | | | | |
| vsebina risbe: | UKREPI ZA GIBALNO OVIRANE - 2. nadstropje | | | | |
| datum: | februar 2023 | merilo: | 1:200 | št. risbe: | G.4 |

načrt izdelal: Jurij Kolenc, u.d.i.a.