



1 Razporeditev opreme Prečni prerez 1
1 : 100

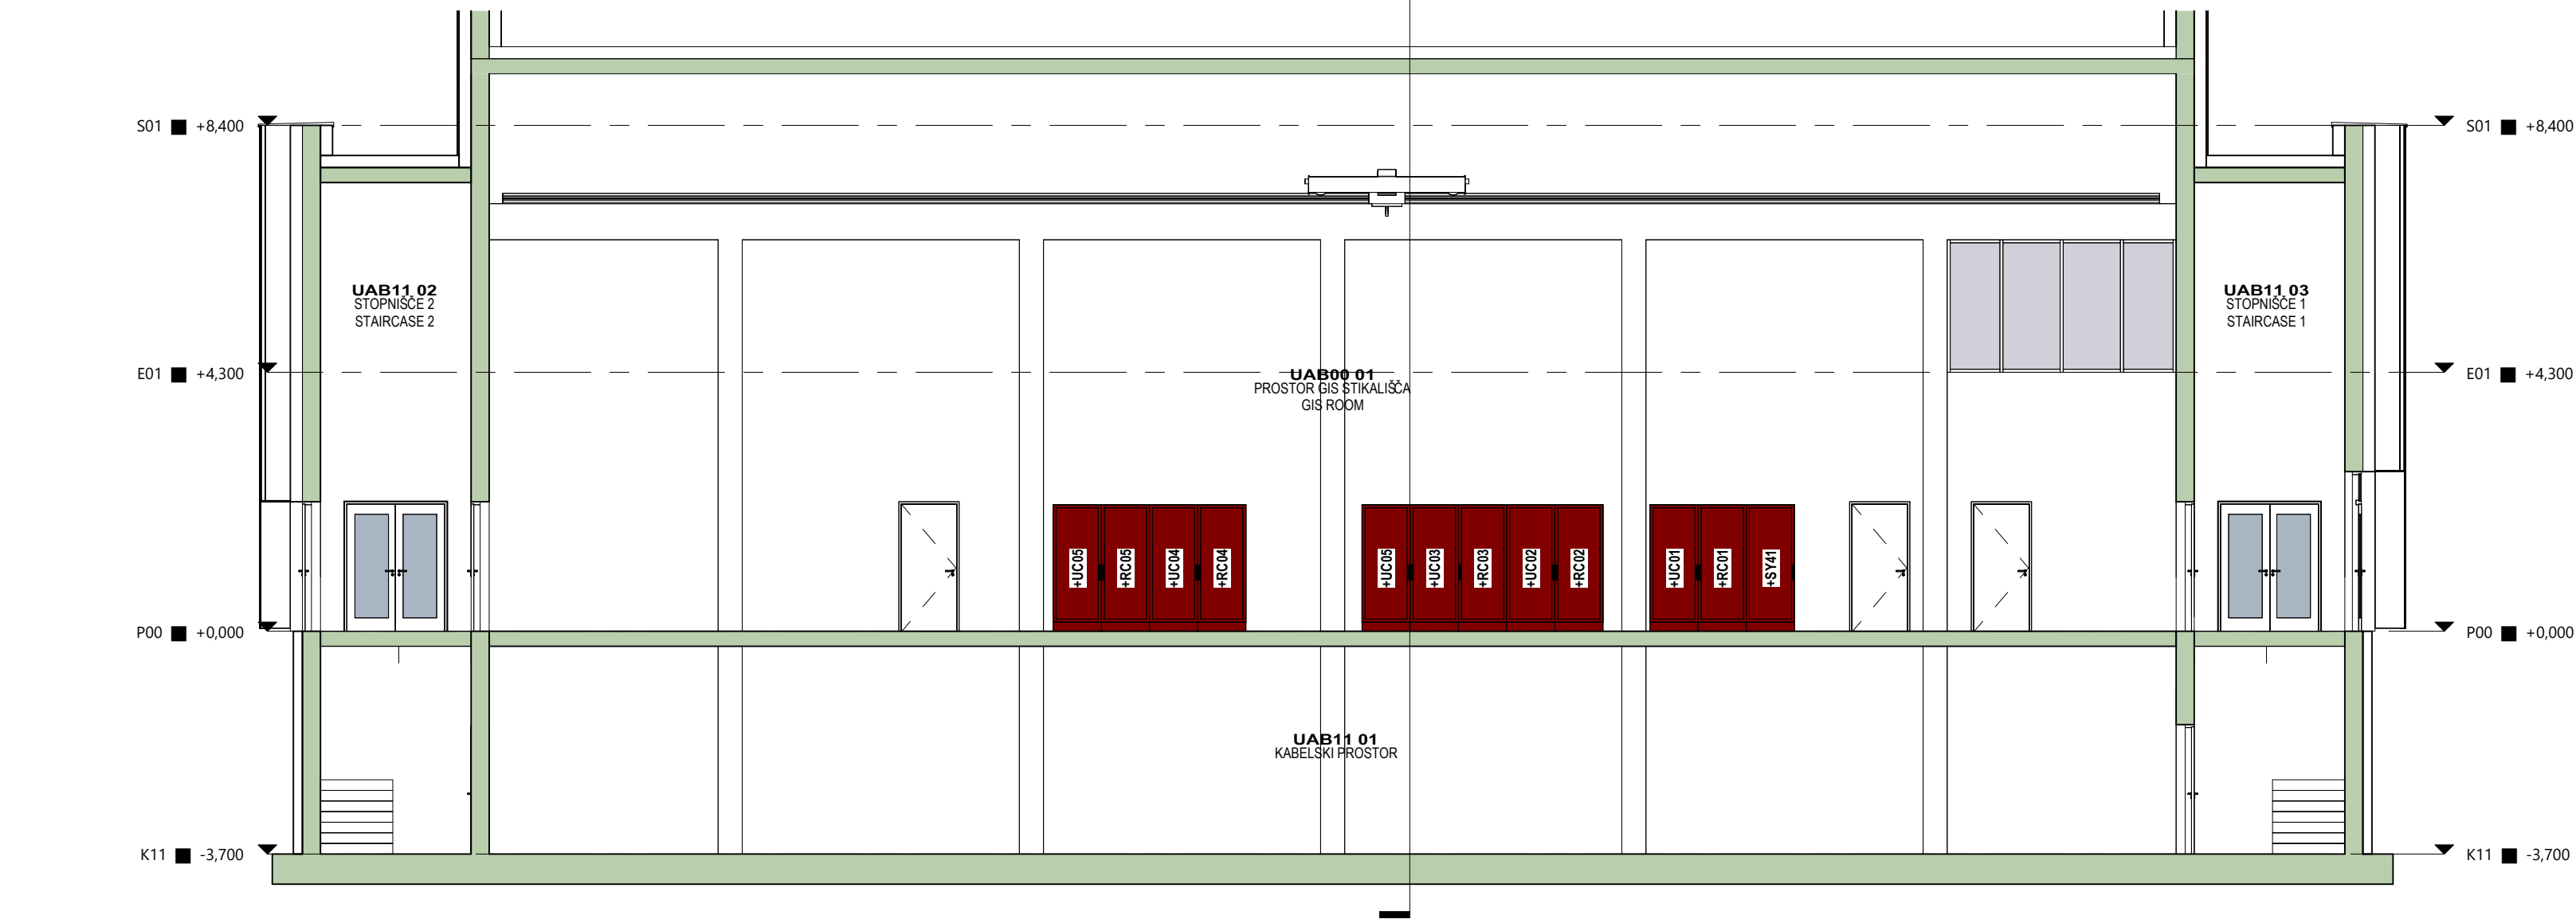

3 Razporeditev opreme Prečni prerez 2
1 : 100

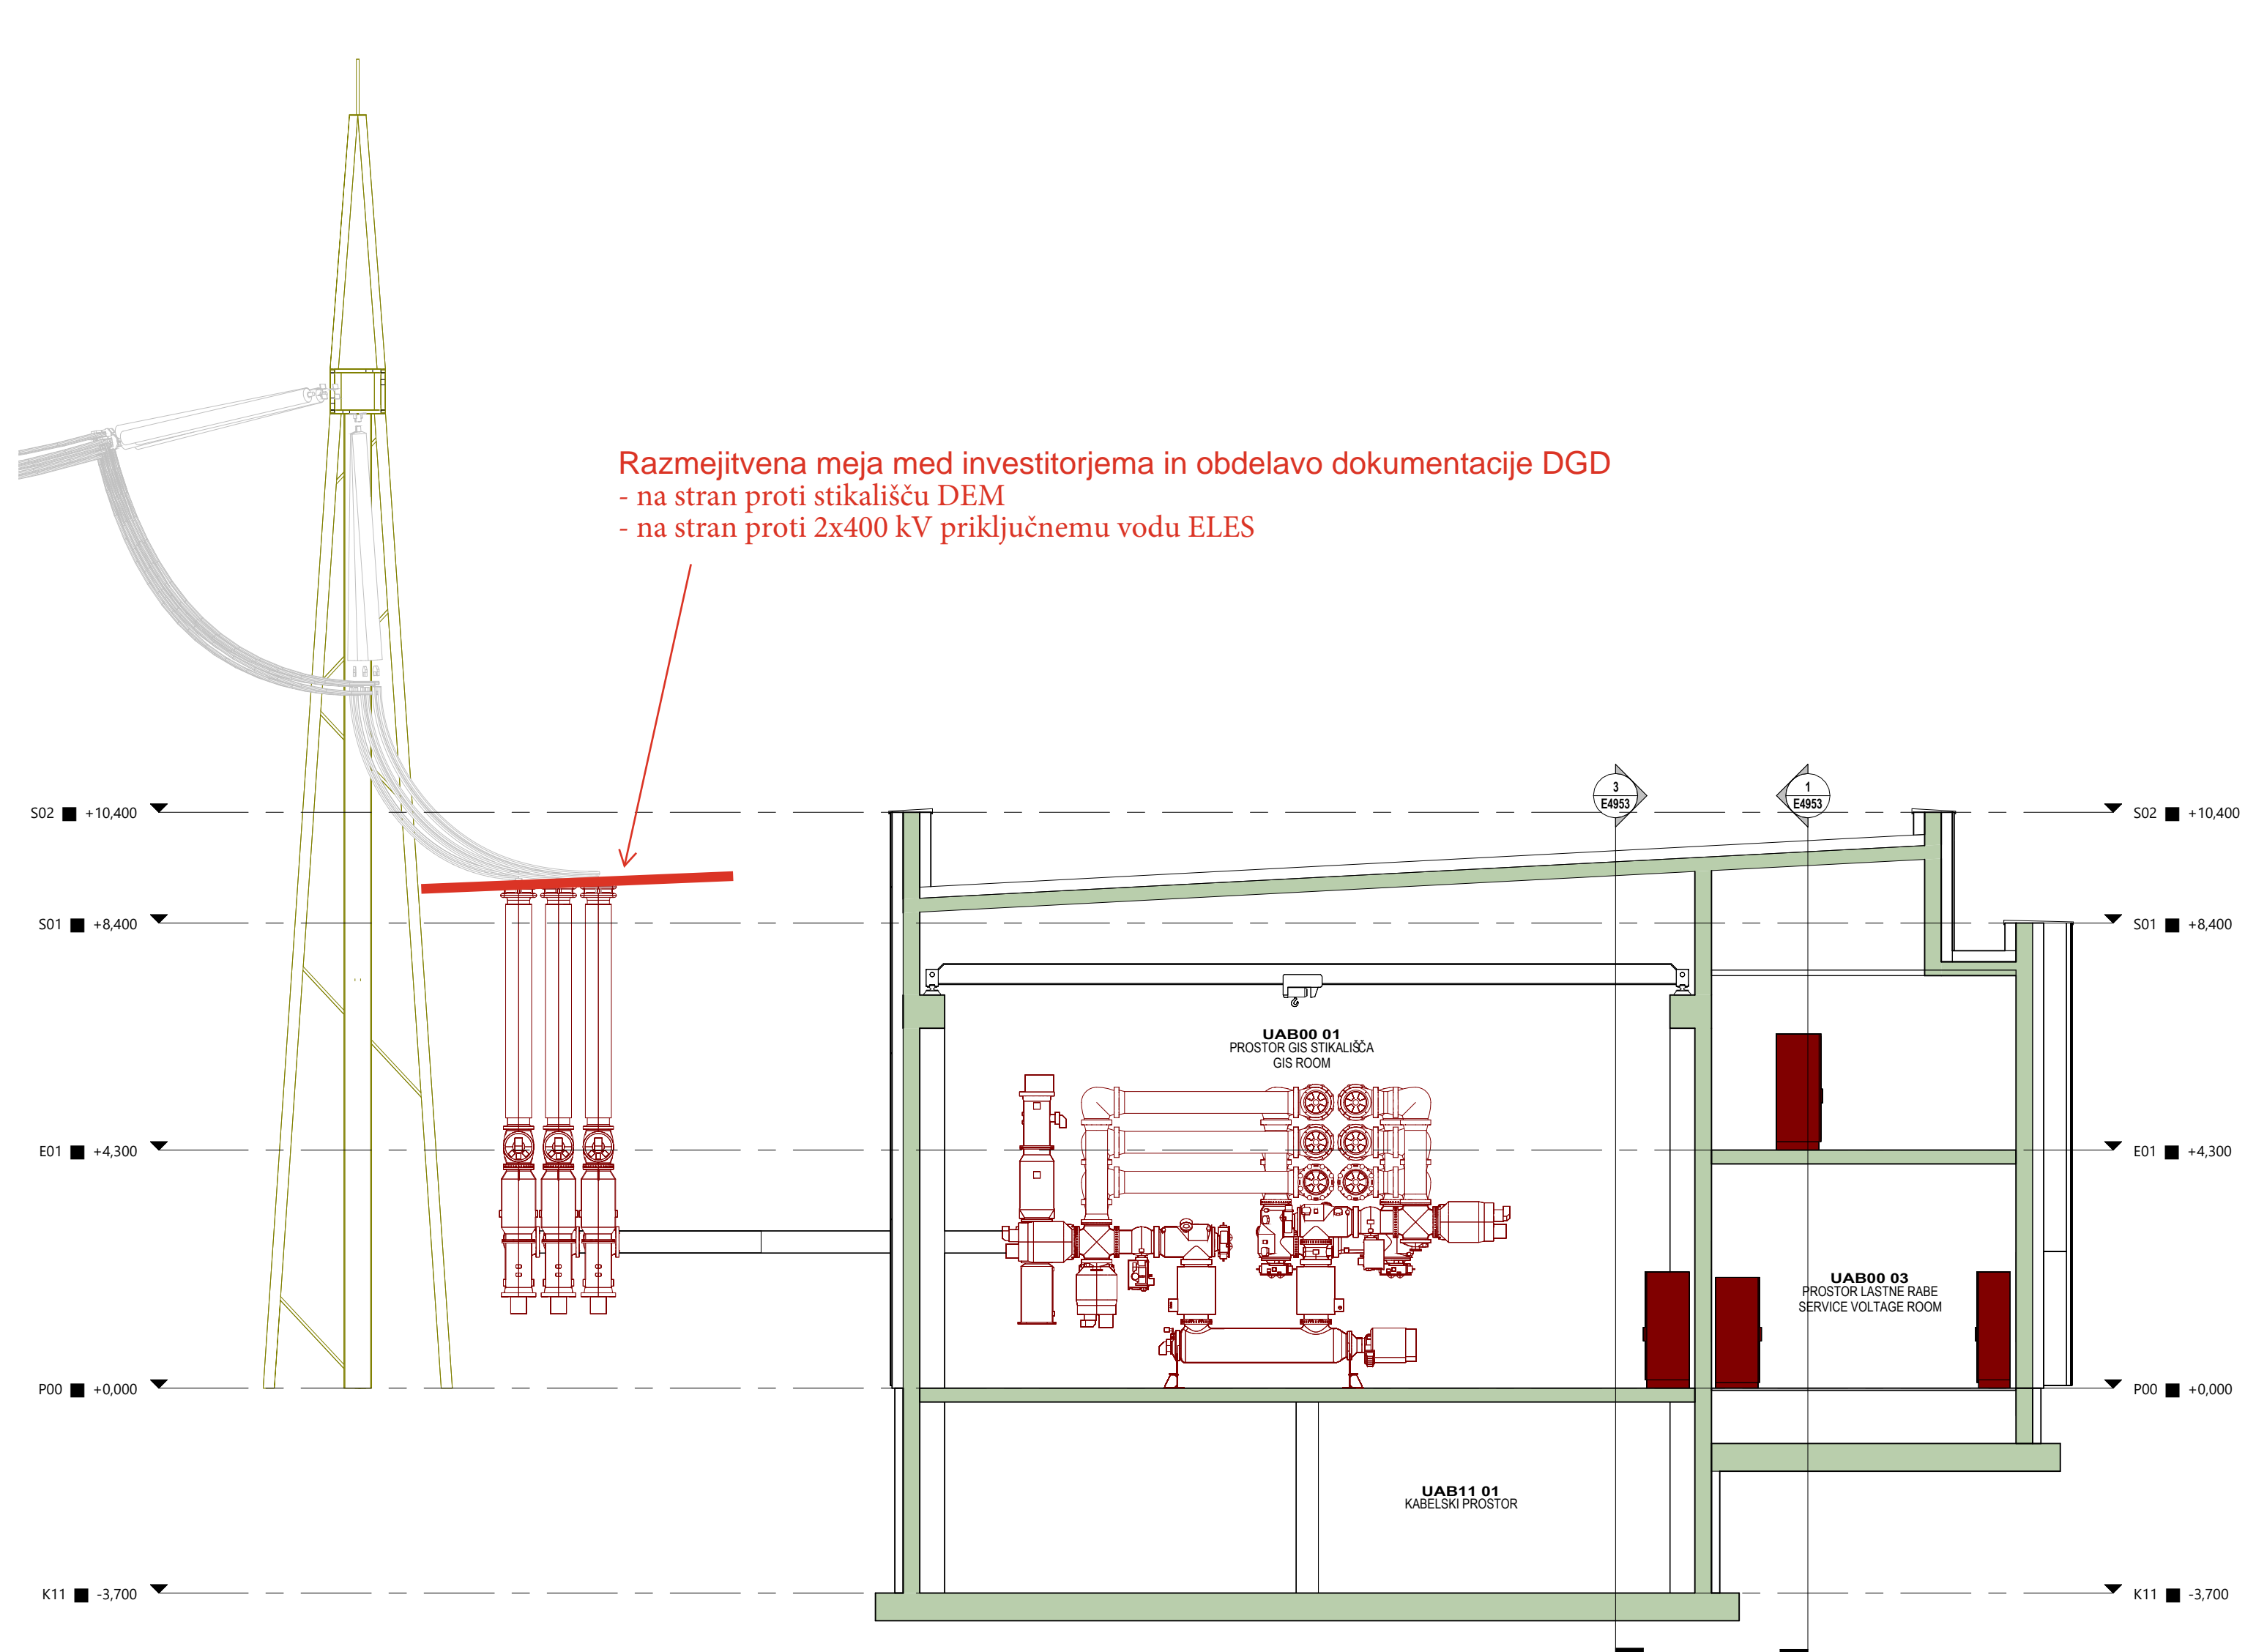

2 Razporeditev opreme Vz dolžni prerez
1 : 100

Revision:		Revision note:		Revision date:		Signature:	
Investor:		dem Dravsko električna mrežnica Slovenija		Facility:		ČHE KOZJAK	
Design Engineer:		IBE, d.d., svetovanje, projektiranje in inženiring Ljubljana, Slovenija		Facility part/System:		400 kV STIKALIŠČE	
				Design type:		3 NAČRT ELEKTRIČNIH INSTALACIJ IN OPREME	
				Document title:		RAZPOREDITEV OPREME V STAVBI 400 kV STIKALIŠČA PREREZI	
Approved by:	Iztok Močnik, univ. dipl. inž. grad.	Id. No.:	IZS G-0164	Project No.:		Documentation type: IDP	
Confirmed by:	mag. Alojz Rozman, univ. dipl. inž. el.		IZS E-0683				
Checked by:				Design by:		mag. Žarko Močnik, univ. dipl. inž. el.	
Date:	marec 2024	Scale:	1 : 100	Classifica. No.:		IBKO---3E4953	
				Identifica No.:			

©IBE d.d.
Vse avtorske pravice, ki niso
s posebnimi izjemo prenesene na
naročnika, so pridržane.