
# Priključitev TP4 na obstoječi CNS Fraport

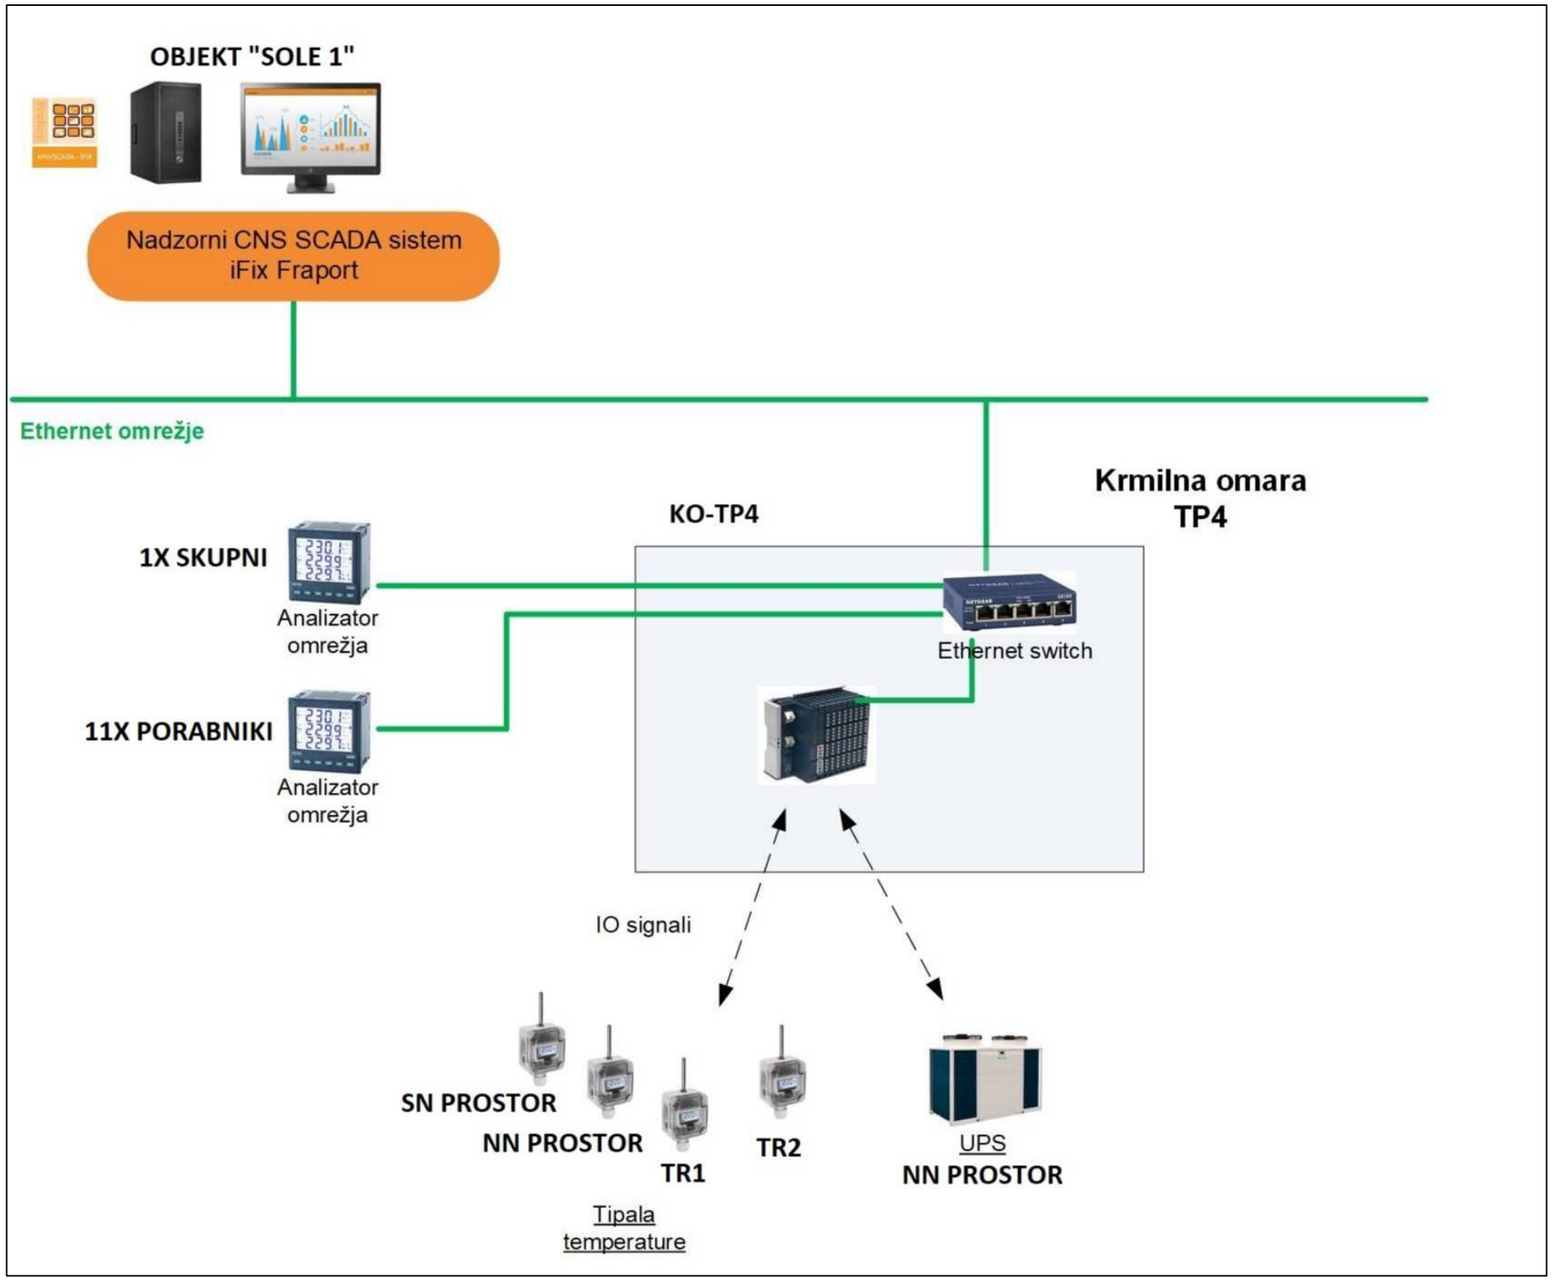


| | |
|---|---|
| investitor: | Fraport Slovenija, upravljanje letališč d.o.o.,<br>Zgornji Brnik 130A,<br>4210 Brnik - Aerodrom |
| projektant: | Savaprojekt, d.d.,<br>Cesta krških žrtev 59,<br>8270 Krško |
| naziv gradnje: | Transformatorska postaja TP4 in SN kablovod |
| del gradnje: | |
| VP: | D. Mežič, m.i.e. IZS E-1927 |
| VN: | D. Mežič, m.i.e. IZS E-1927 |
| SP: | M. Bukovec, d.i.e. |
| ime prikaza: | TP4 - Shema priključitve na CNS |
| s.p. načrta: | 3 - NAČRT ELEKTROTEHNIKE<br>3/1 - NAČRT TRANSFORMATORSKE POSTAJE IN SN KABLOVODA |

| datum: | merilo: | št. načrta: | št. projekta: | vrsta dok.: | s.p. nač.: | št. prikaza: | št. lista: | sprem.: |
|---|---|---|---|---|---|---|---|---|
| jan. 2024 | / | SPK-3/1 | 23213-00 | PZI | 3/1 | 107 | 01 | 0 |

Ta načrt velja za pogodbeno določene namene.

A3