
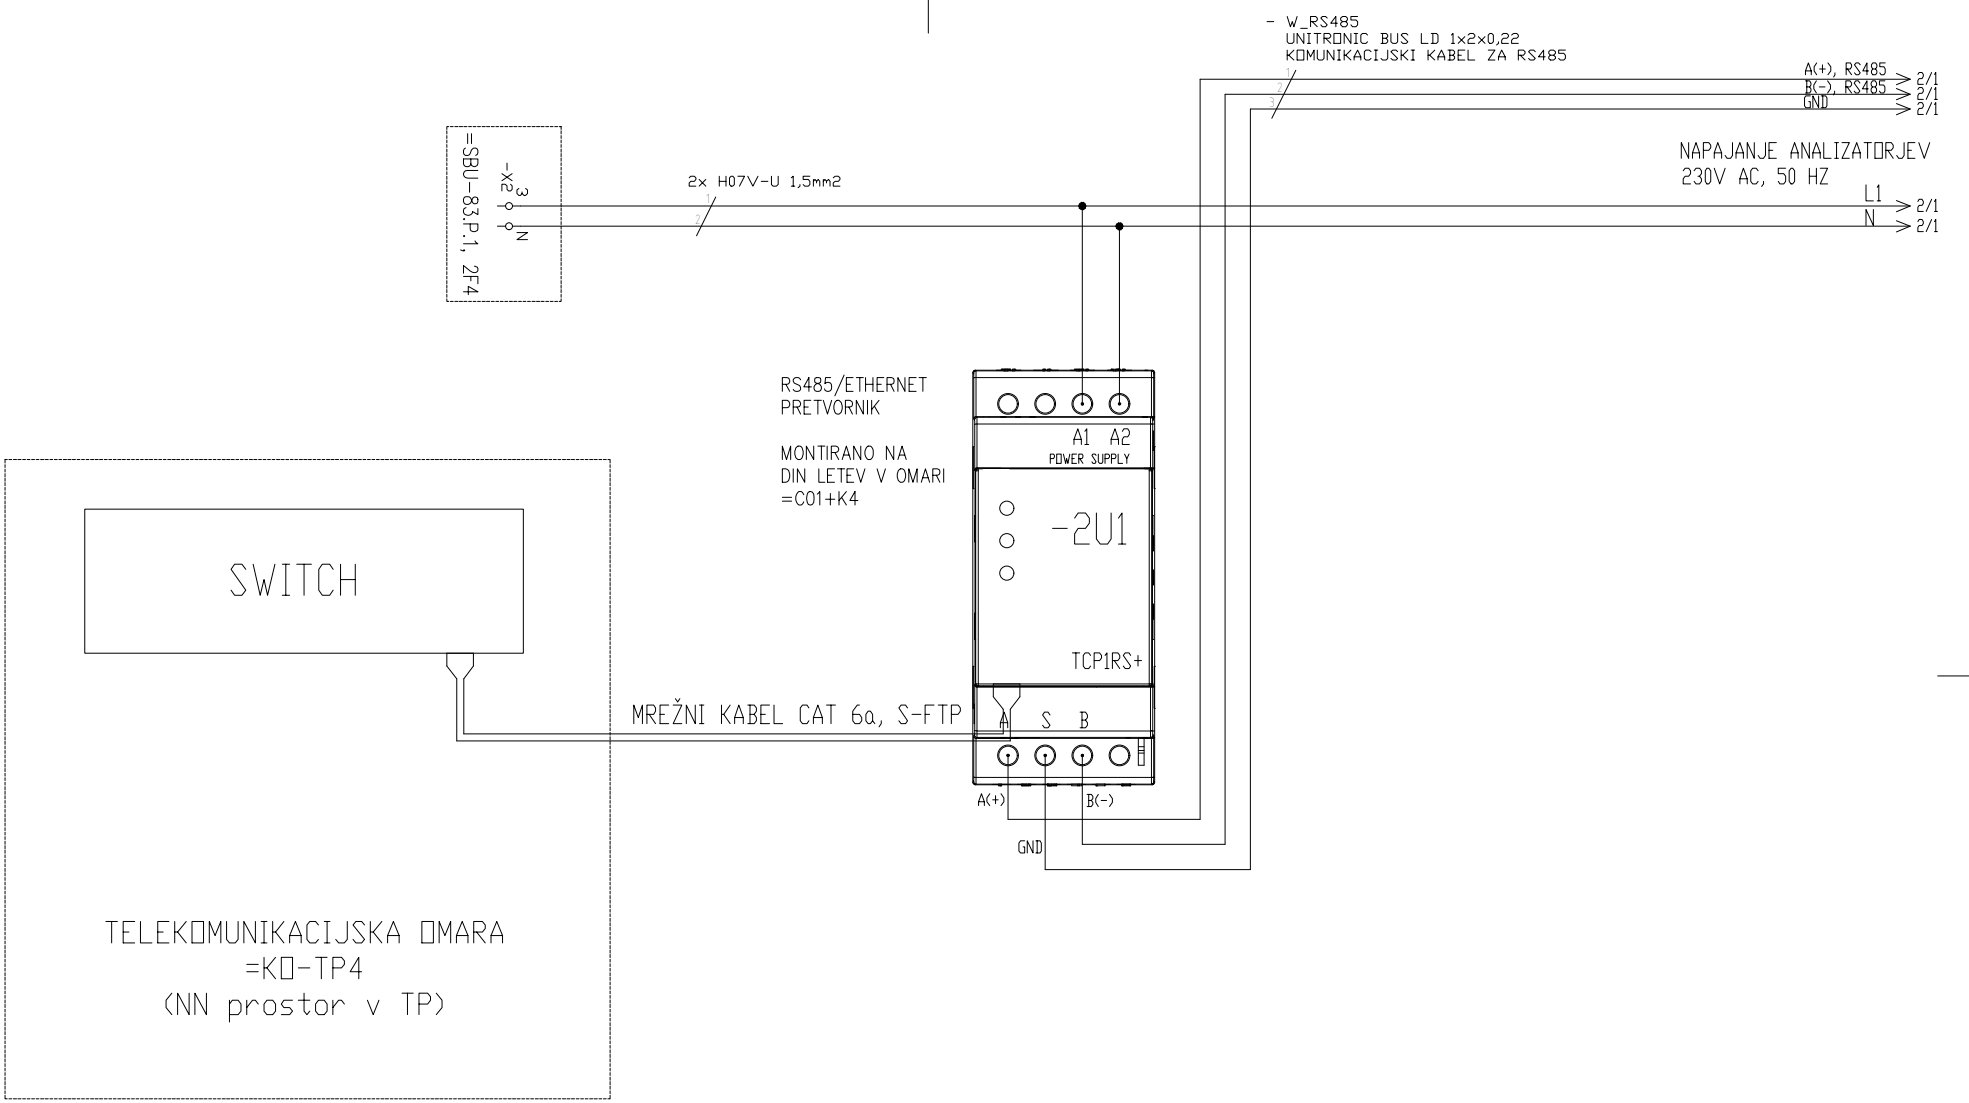


Ta načrt velja za pogodbeno določene namene.

investitor:	Fraport Slovenija d.o.o. Zg. Brnik 130A, 4210 Brnik	objekt:	Transformatorska postaja TP4 in SN kablovod	vrsta risbe:	TP4 - Vezalna shema mrežnih analizatorjev
projektant:	savaprojekt kriko	VN: SP:	D. Mežič, mag.inž.energ. M. Bukovec, d.i.e.	IZS E-1927	


vrsta načrta:	datum:	merilo:	št. načrta:	št. projekta:	vrsta dok.:	s.p. nač.:	št. prikaza:	št. lista:	sprem.:
3/1 - NAČRT TP IN SN KABLOVODA	jan. 2024	/	SPK-3/1	23213-00	PZI	3/1	109	01/07	0

A4

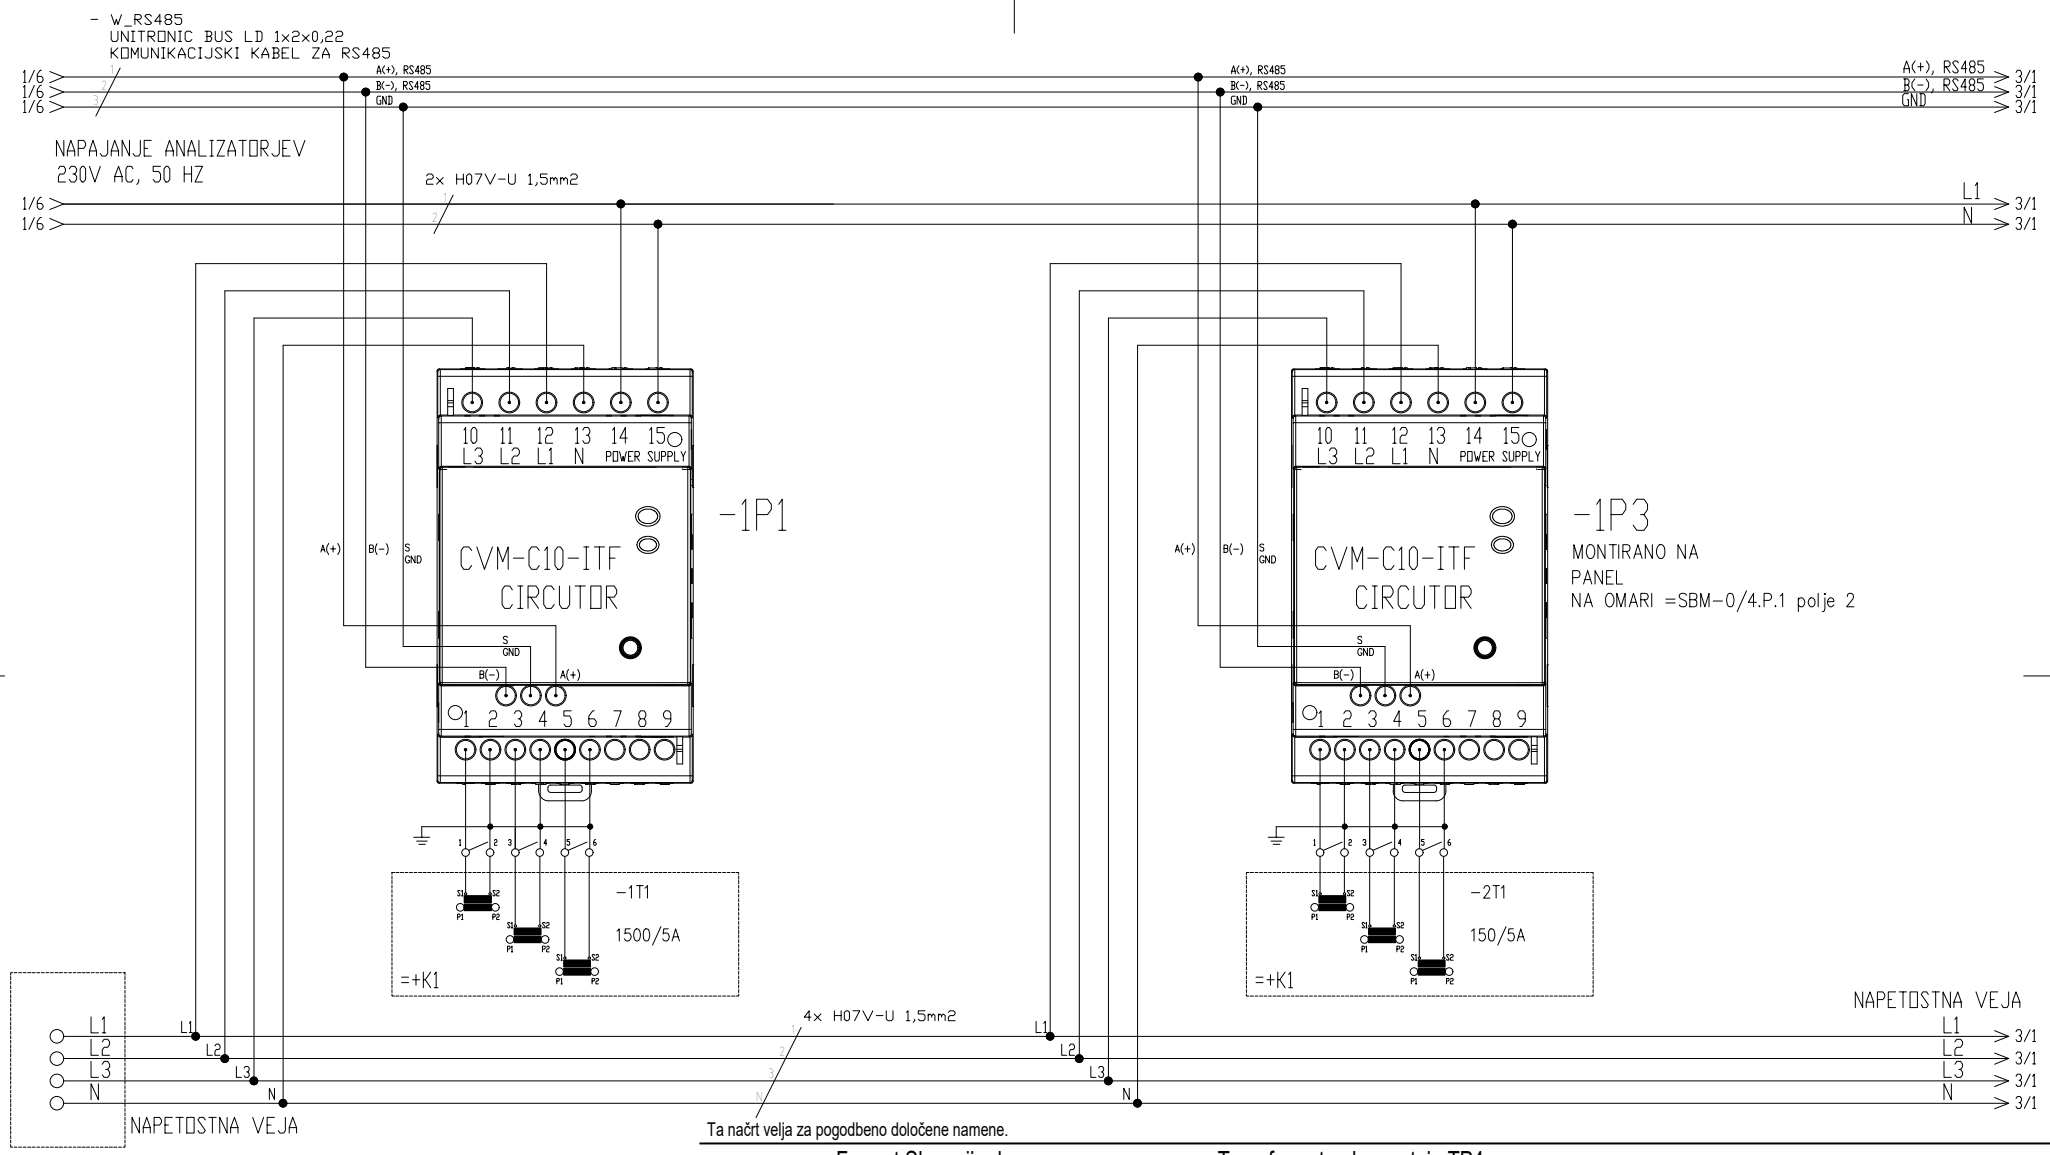


Ta načrt velja za pogodbeno določene namene.

investitor:	Fraport Slovenija d.o.o. Zg. Brnik 130A, 4210 Brnik	objekt:	Transformatorska postaja TP4 in SN kablovod	vrsta risbe:	TP4 - Vezalna shema mrežnih analizatorjev					
projektant:	savaprojekt kriko	VN:	D. Mežič, mag.inž.energ.	IZS E-1927						
		SP:	M. Bukovec, d.i.e.							
vrsta načrta:		datum:	merilo:	št. načrta:	št. projekta:	vrsta dok.:	s.p. nač.:	št. prikaza:	št. lista:	sprem.:
3/1 - NAČRT TP IN SN KABLOVODA		jan. 2024	/	SPK-3/1	23213-00	PZI	3/1	109	02/07	0

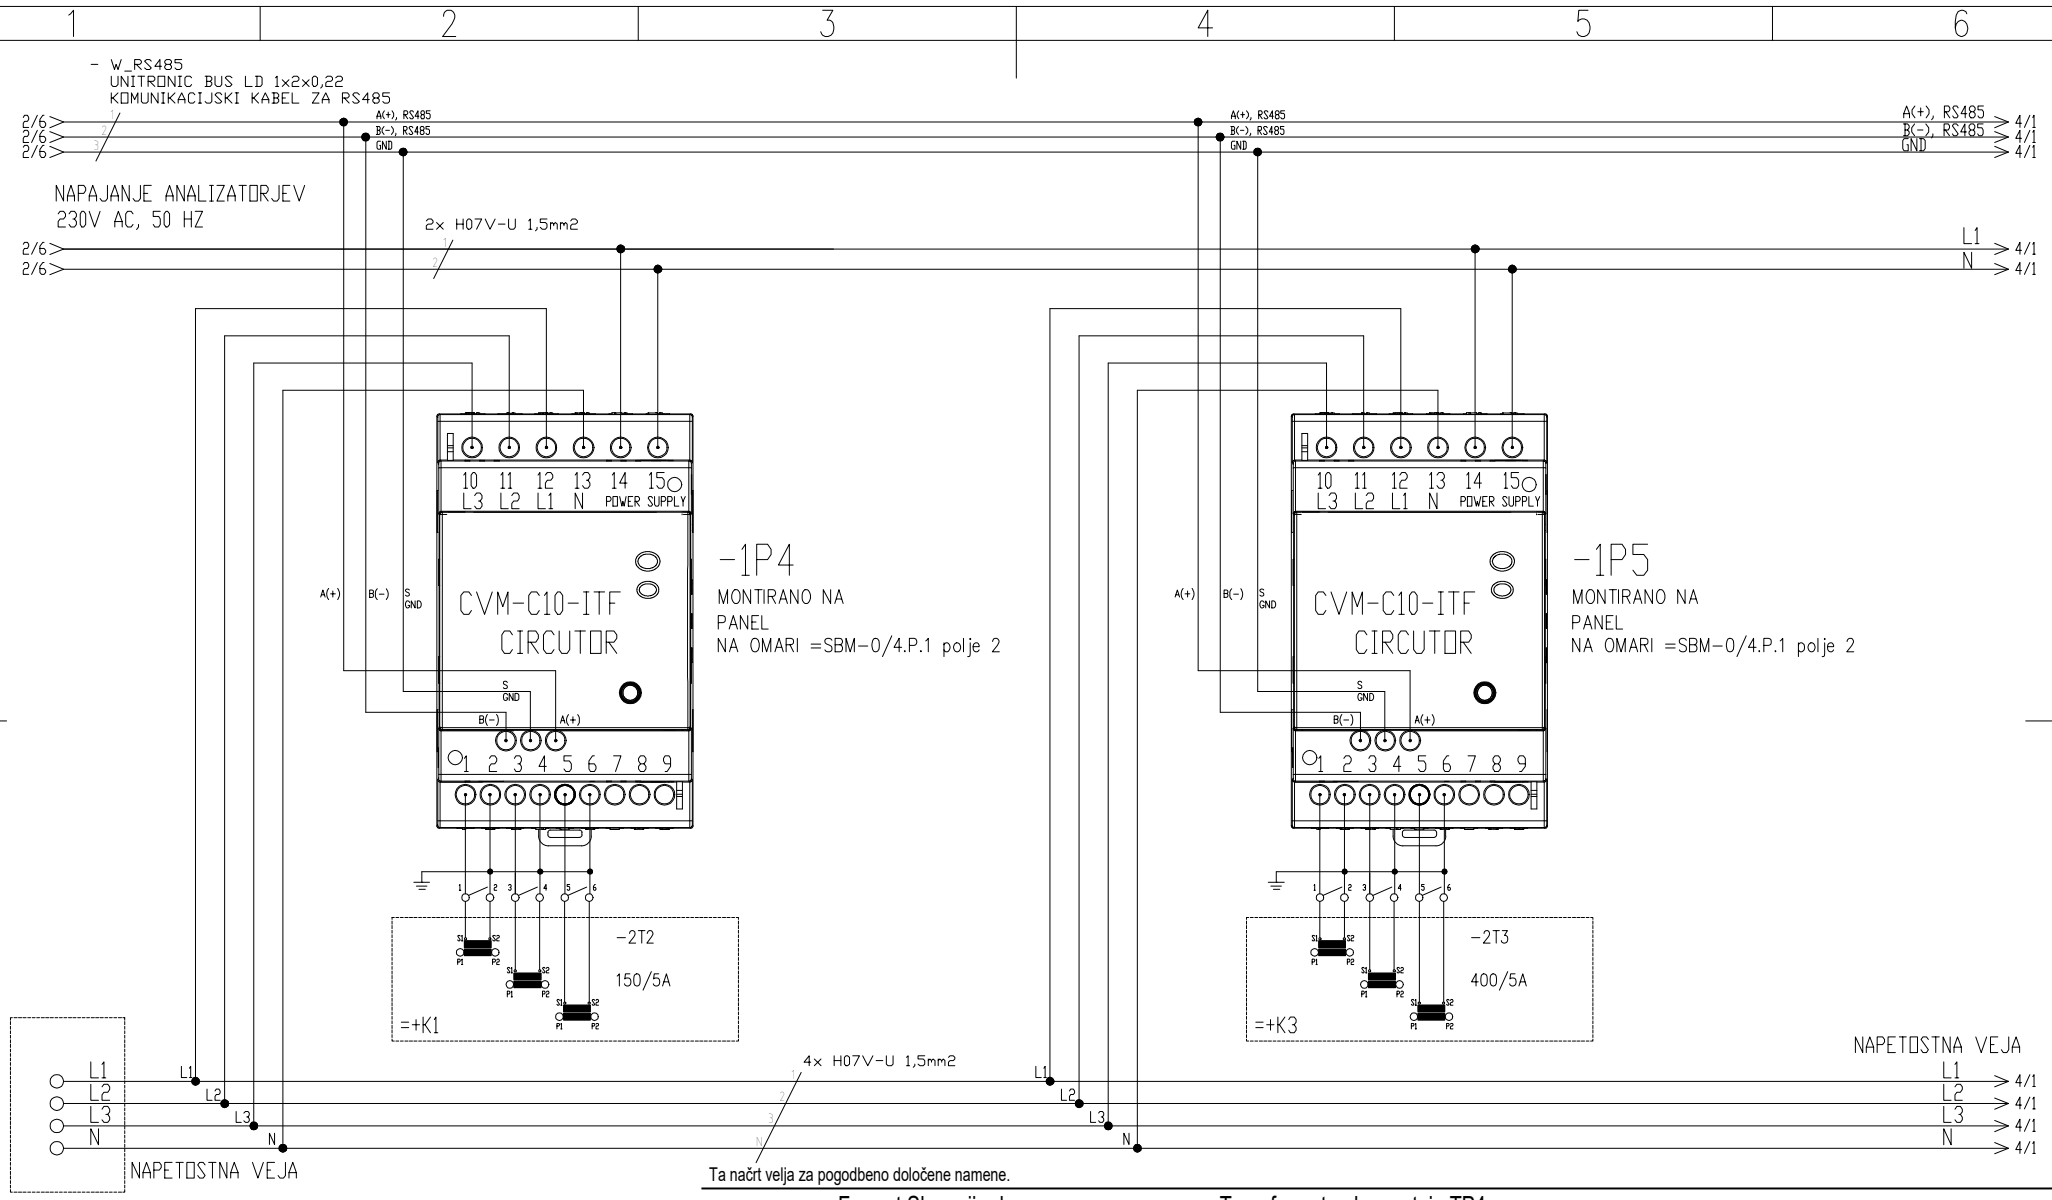

Ta načrt velja za pogodbeno določene namene.


investitor:	Fraport Slovenija d.o.o. Zg. Brnik 130A, 4210 Brnik	objekt:	Transformatorska postaja TP4 in SN kablovod		vrsta risbe:	TP4 - Vezalna shema mrežnih analizatorjev				
projektant:	savaprojekt kriko	VN:	D. Mežič, mag.inž.energ.		IZS E-1927					
		SP:	M. Bukovec, d.i.e.							
vrsta načrta:		datum:	merilo:	št. načrta:	št. projekta:	vrsta dok.:	s.p. nač.:	št. prikaza:	št. lista:	sprem.:
3/1 - NAČRT TP IN SN KABLOVODA		jan. 2024	/	SPK-3/1	23213-00	PZI	3/1	109	03/07	0

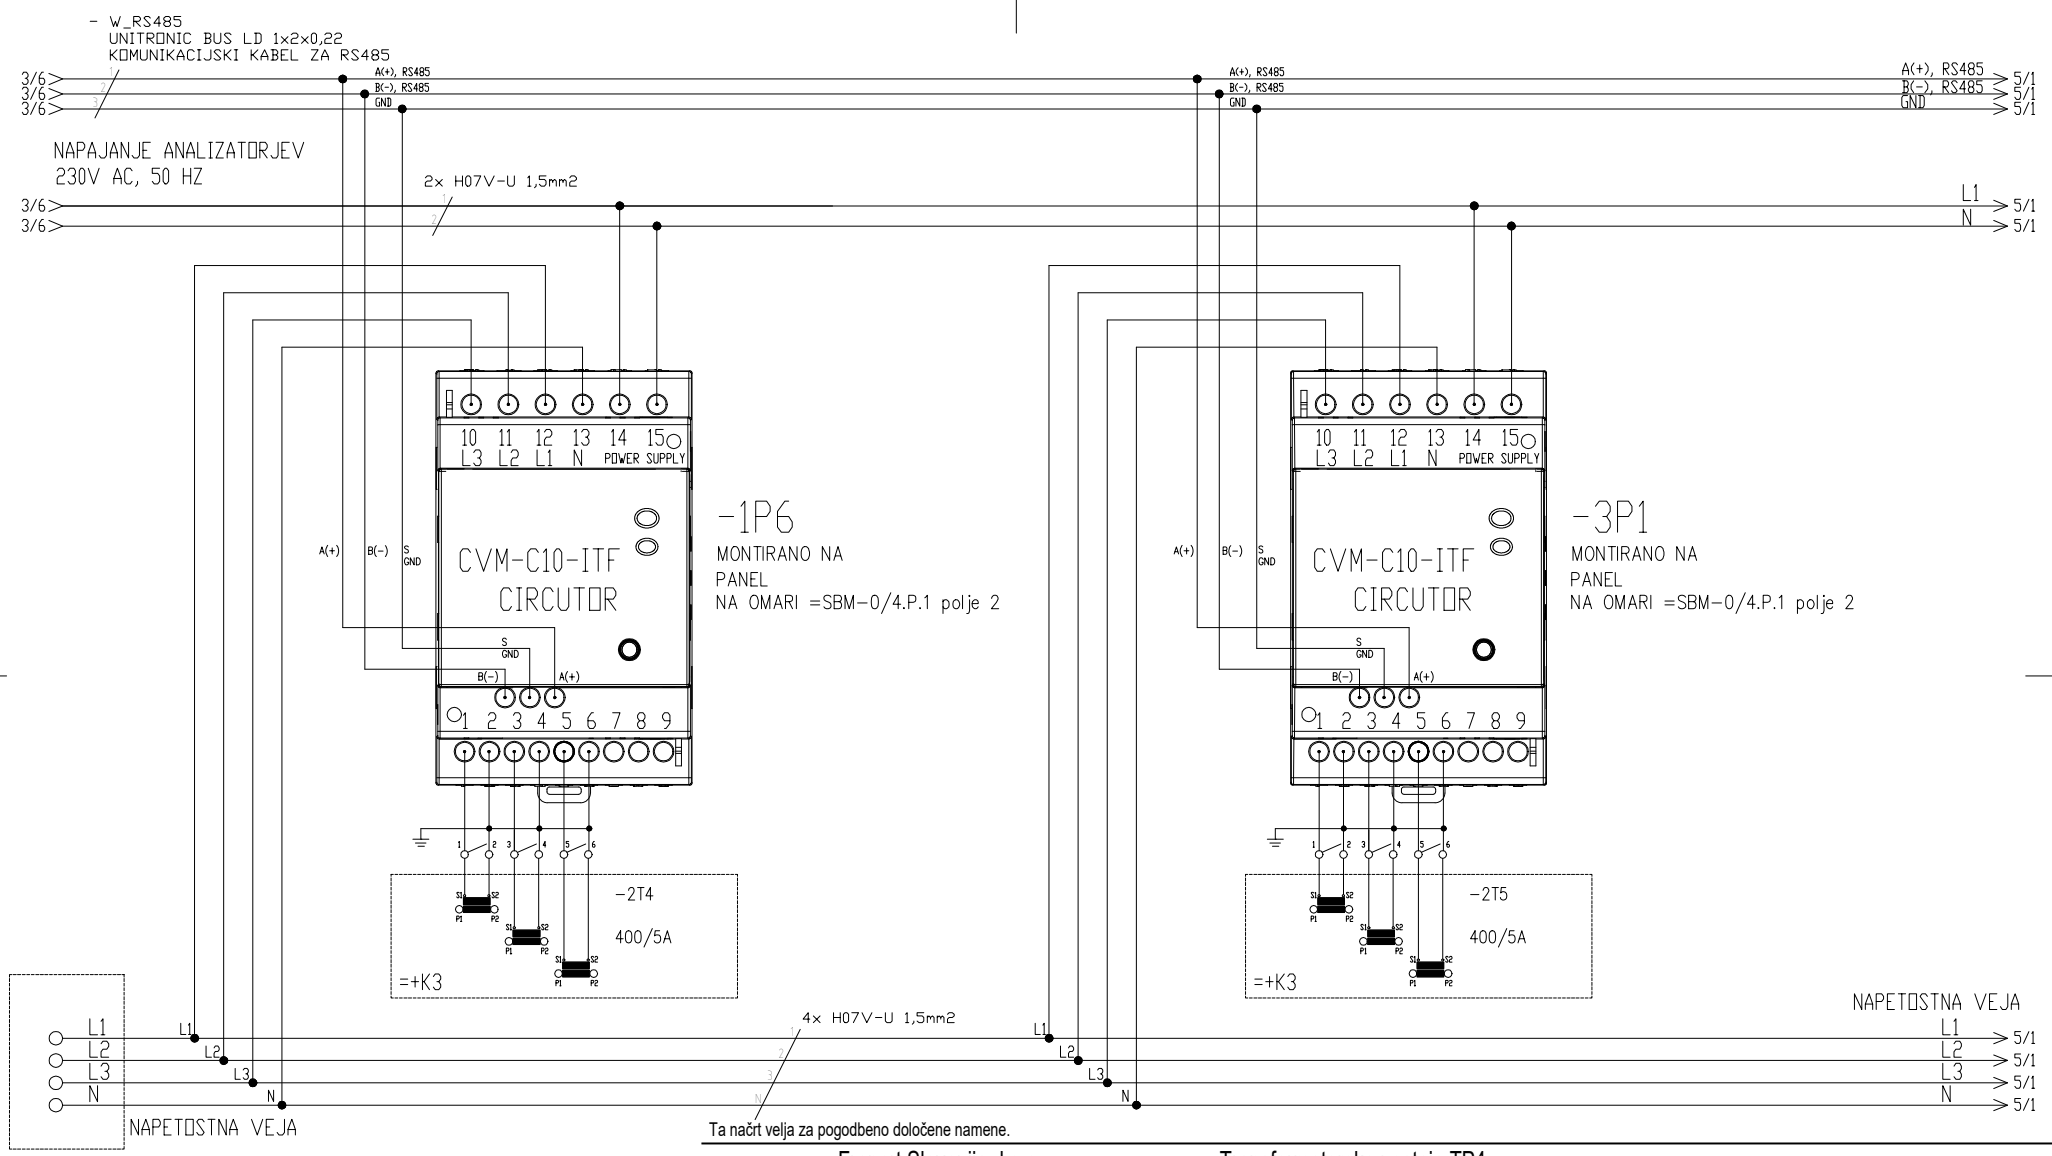

Ta načrt velja za pogodbeno določene namene.


investitor:	Fraport Slovenija d.o.o. Zg. Brnik 130A, 4210 Brnik	objekt:	Transformatorska postaja TP4 in SN kablovod		vrsta risbe:	TP4 - Vezalna shema mrežnih analizatorjev				
projektant:	savaprojekt kriko	VN:	D. Mežič, mag.inž.energ.		IZS E-1927					
		SP:	M. Bukovec, d.i.e.							
vrsta načrta:		datum:	merilo:	št. načrta:	št. projekta:	vrsta dok.:	s.p. nač.:	št. prikaza:	št. lista:	sprem.:
3/1 - NAČRT TP IN SN KABLOVODA		jan. 2024	/	SPK-3/1	23213-00	PZI	3/1	109	04/07	0

A4

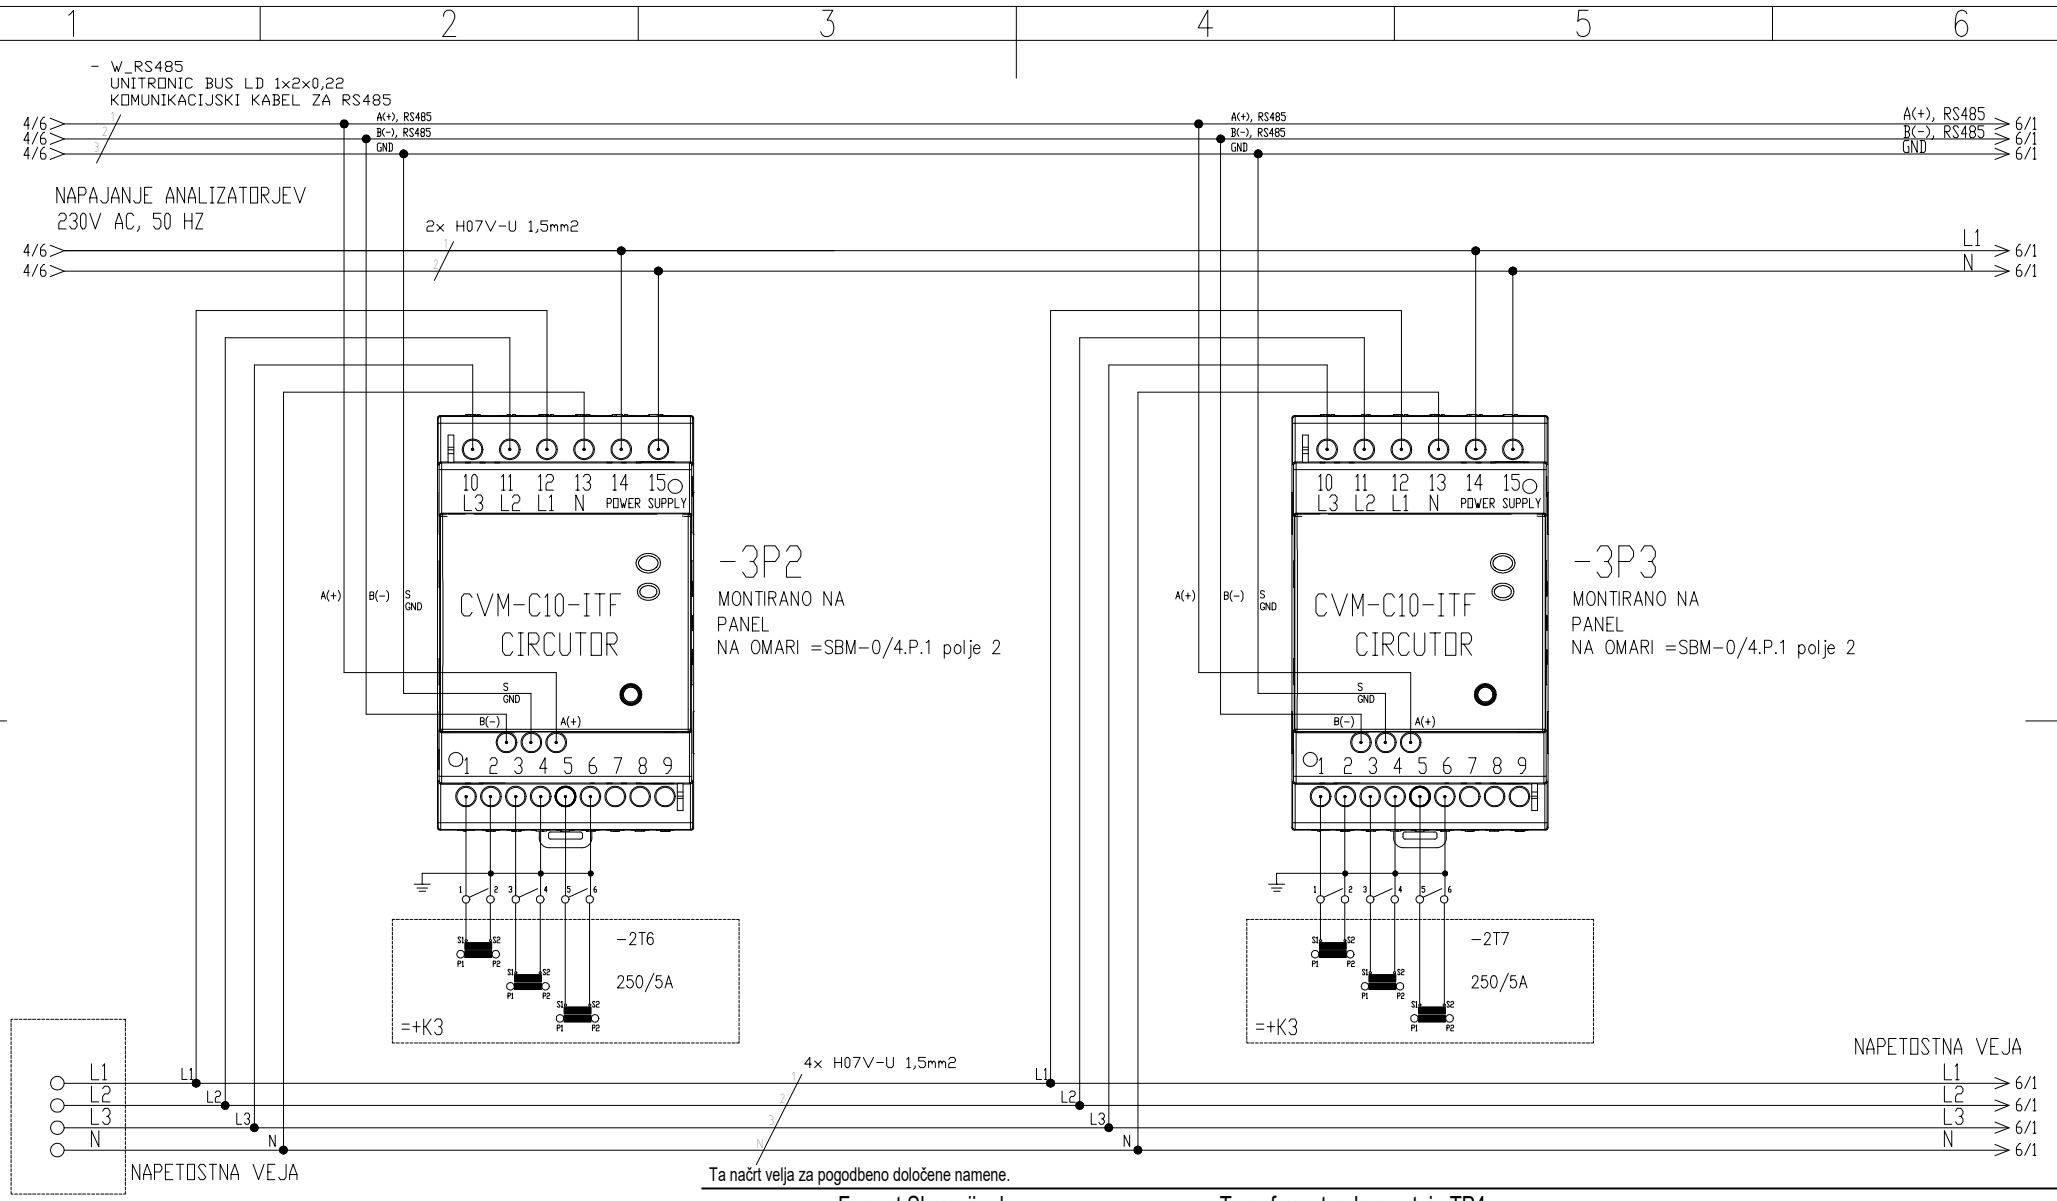

Ta načrt velja za pogodbeno določene namene.


investitor:	Fraport Slovenija d.o.o. Zg. Brnik 130A, 4210 Brnik	objekt:	Transformatorska postaja TP4 in SN kablovod		vrsta risbe:	TP4 - Vezalna shema mrežnih analizatorjev				
projektant:	savaprojekt kriko	VN:	D. Mežič, mag.inž.energ.		IZS E-1927					
		SP:	M. Bukovec, d.i.e.							
vrsta načrta:		datum:	merilo:	št. načrta:	št. projekta:	vrsta dok.:	s.p. nač.:	št. prikaza:	št. lista:	sprem.:
3/1 - NAČRT TP IN SN KABLOVODA		jan. 2024	/	SPK-3/1	23213-00	PZI	3/1	109	05/07	0

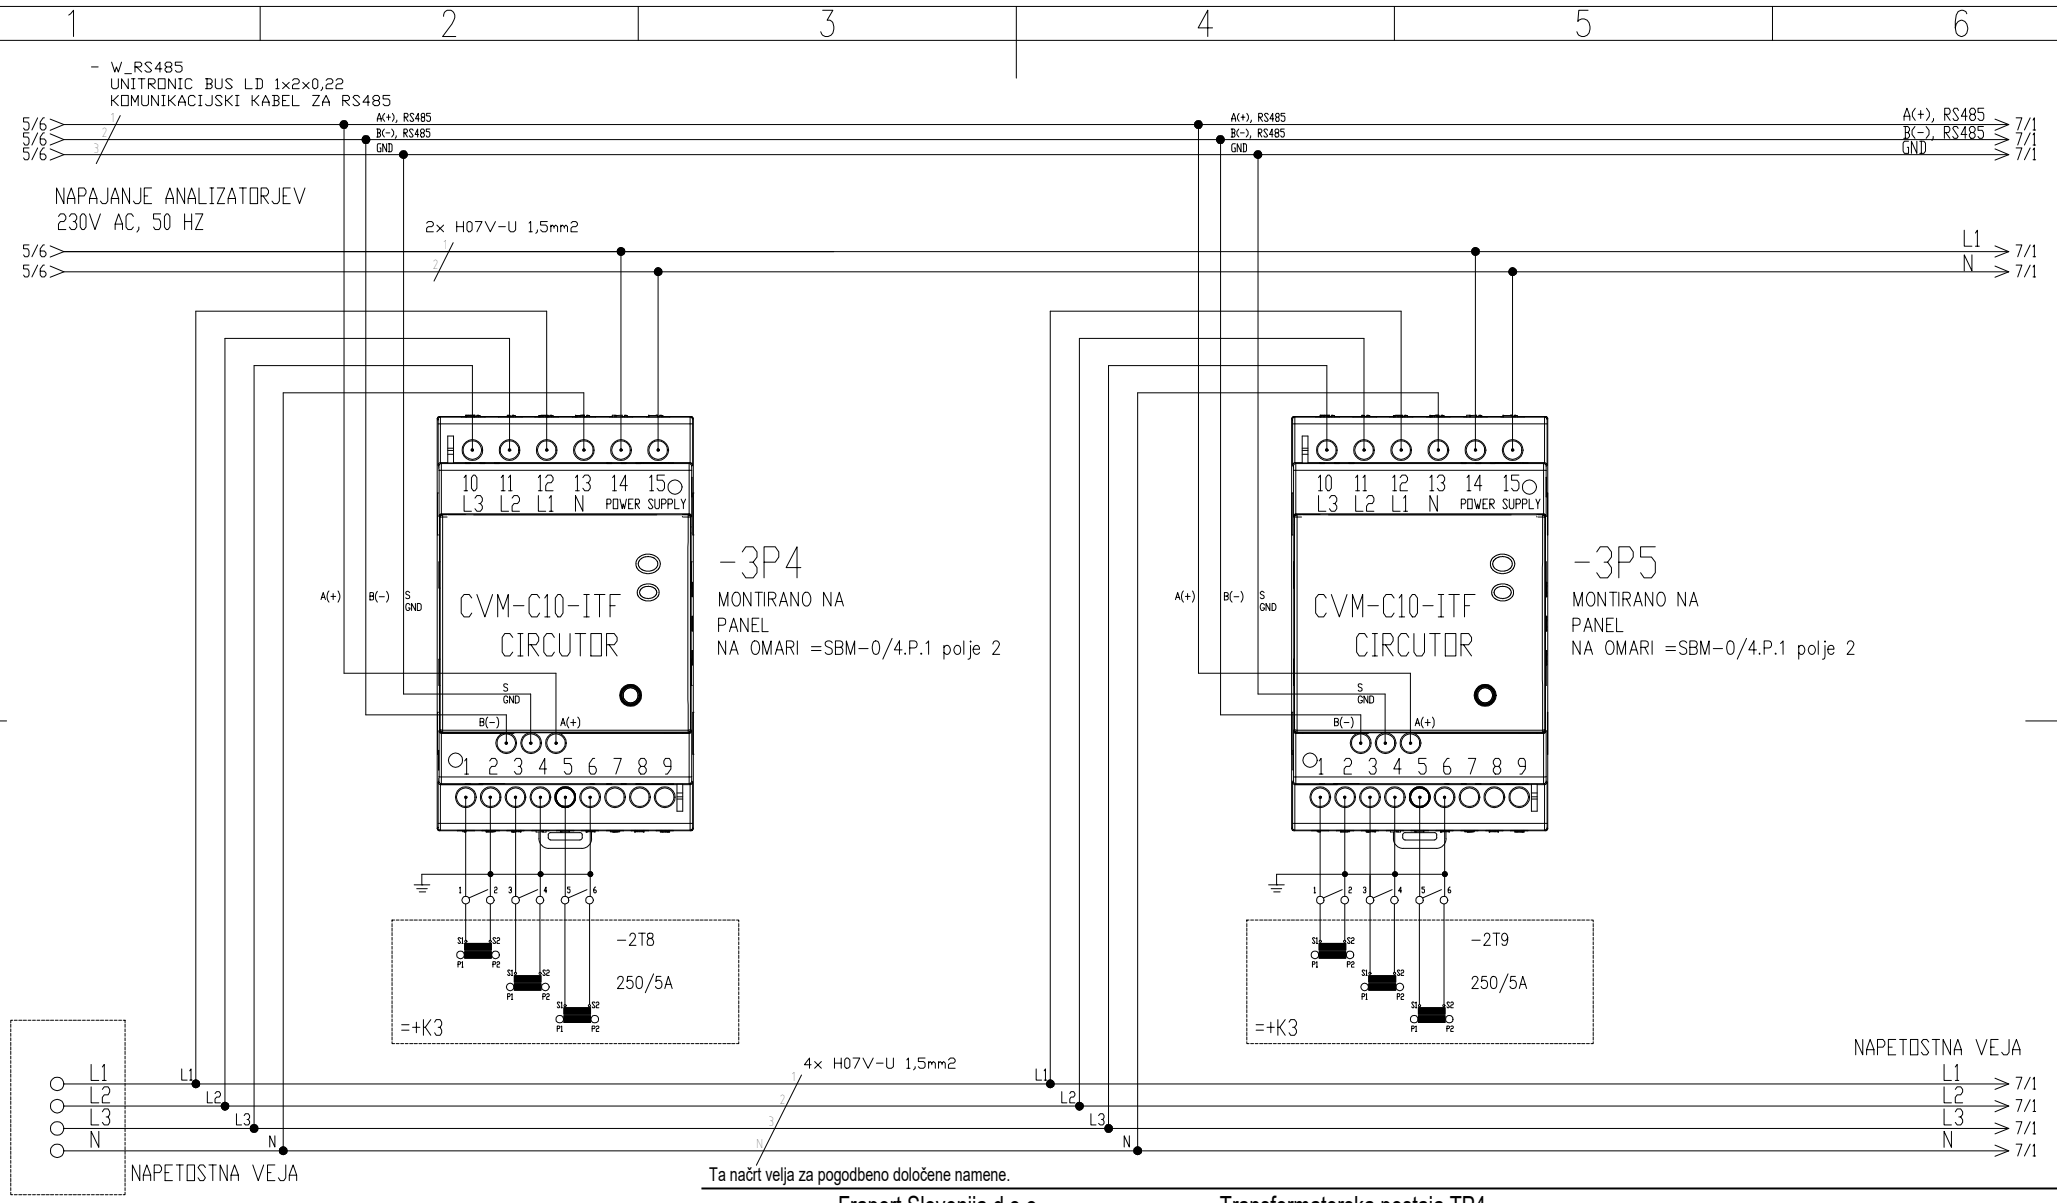

Ta načrt velja za pogodbeno določene namene.

investitor:	Fraport Slovenija d.o.o. Zg. Brnik 130A, 4210 Brnik	objekt:	Transformatorska postaja TP4 in SN kablovod	vrsta risbe:	TP4 - Vezalna shema mrežnih analizatorjev
projektant:	savaprojekt kriko	VN: SP:	D. Mežič, mag.inž.energ. M. Bukovec, d.i.e.	IZS E-1927	

vrsta načrta:	datum:	merilo:	št. načrta:	št. projekta:	vrsta dok.:	s.p. nač.:	št. prikaza:	št. lista:	sprem.:
3/1 - NAČRT TP IN SN KABLOVODA	jan. 2024	/	SPK-3/1	23213-00	PZI	3/1	109	06/07	0

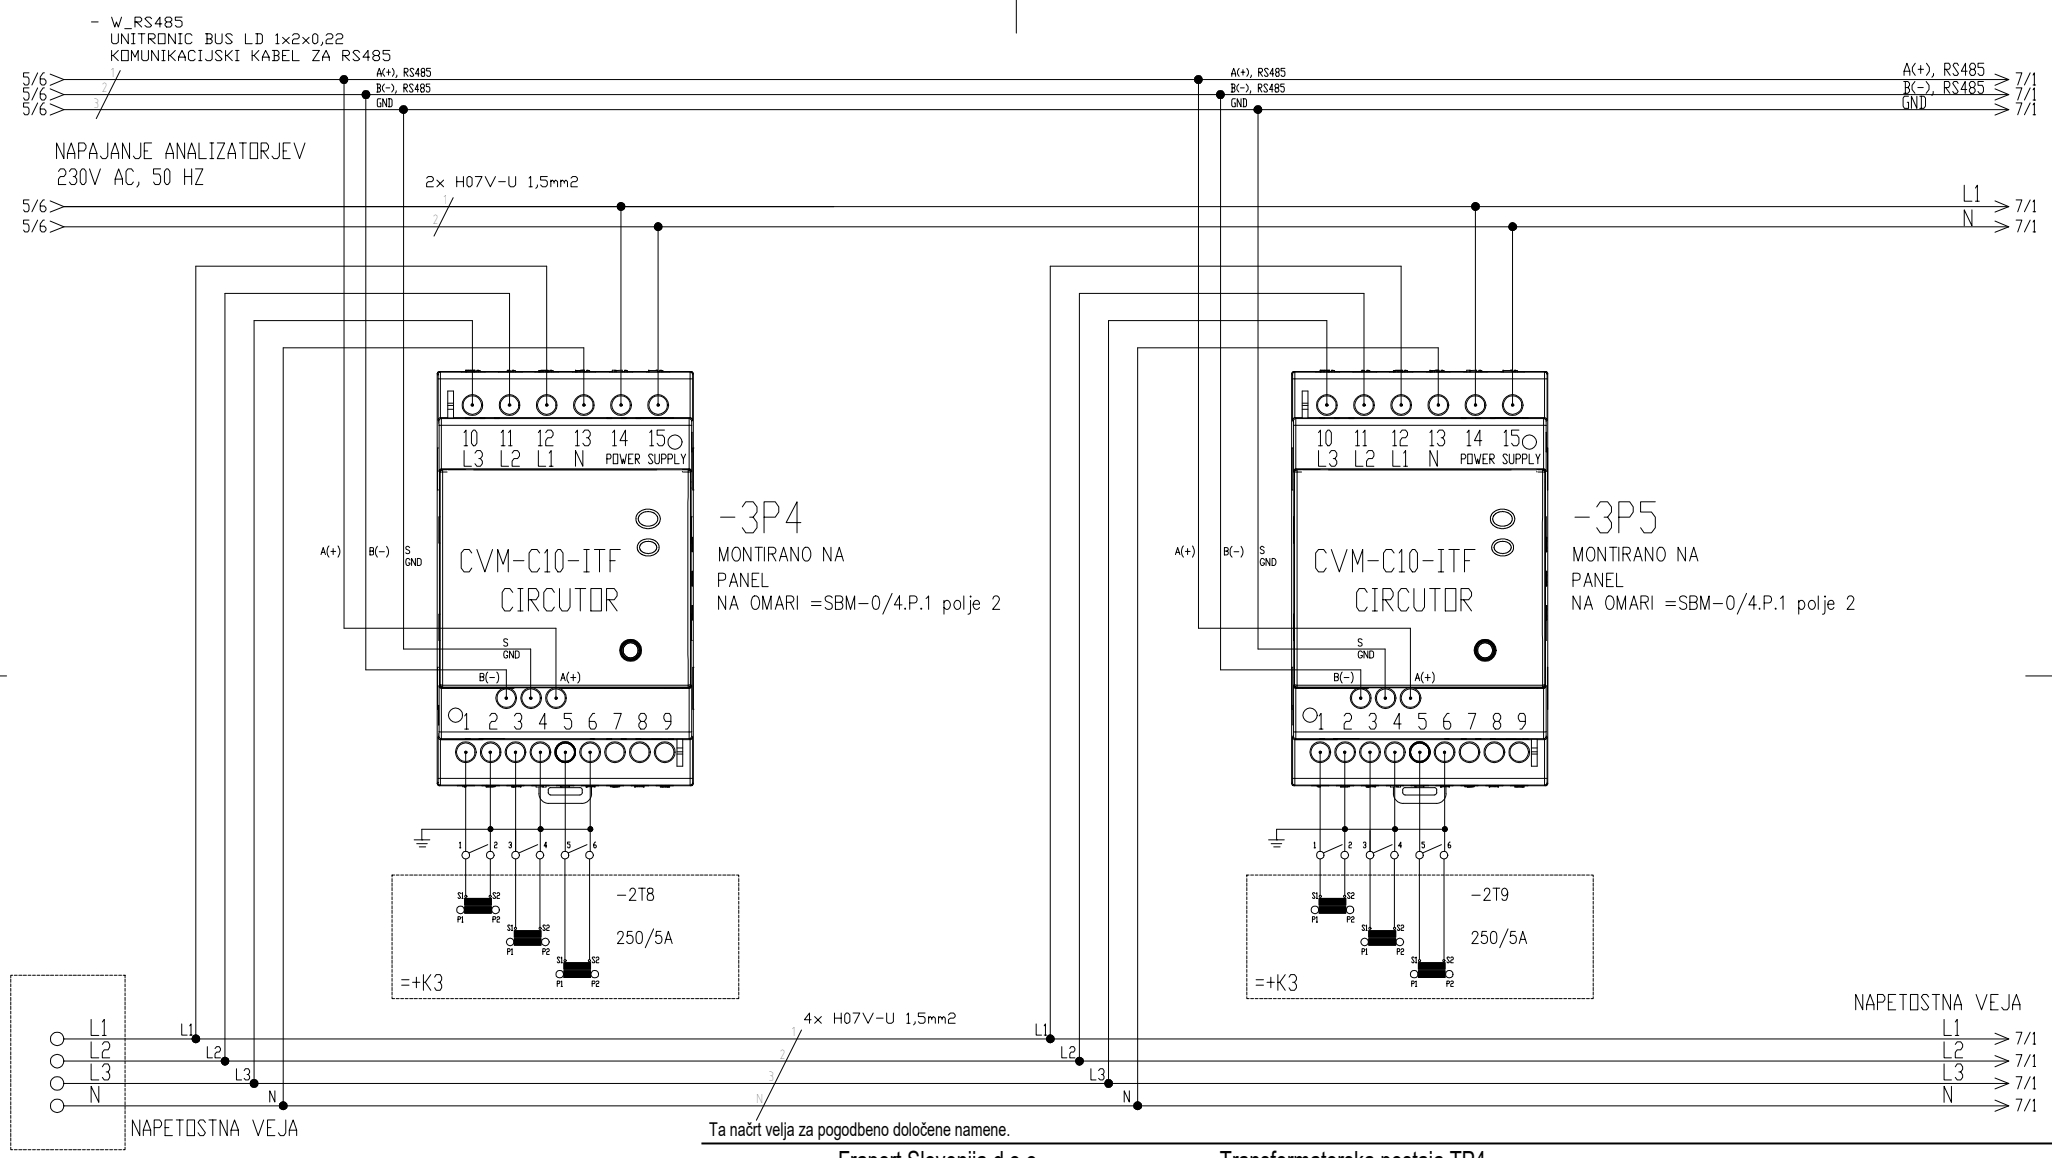

Ta načrt velja za pogodbeno določene namene.

investitor:	Fraport Slovenija d.o.o. Zg. Brnik 130A, 4210 Brnik	objekt:	Transformatorska postaja TP4 in SN kablovod		vrsta risbe:	TP4 - Vezalna shema mrežnih analizatorjev				
projektant:	savaprojekt kriko	VN:	D. Mežič, mag.inž.energ.		IZS E-1927					
		SP:	M. Bukovec, d.i.e.							
vrsta načrta:		datum:	merilo:	št. načrta:	št. projekta:	vrsta dok.:	s.p. nač.:	št. prikaza:	št. lista:	sprem.:
3/1 - NAČRT TP IN SN KABLOVODA		jan. 2024	/	SPK-3/1	23213-00	PZI	3/1	109	07/07	0