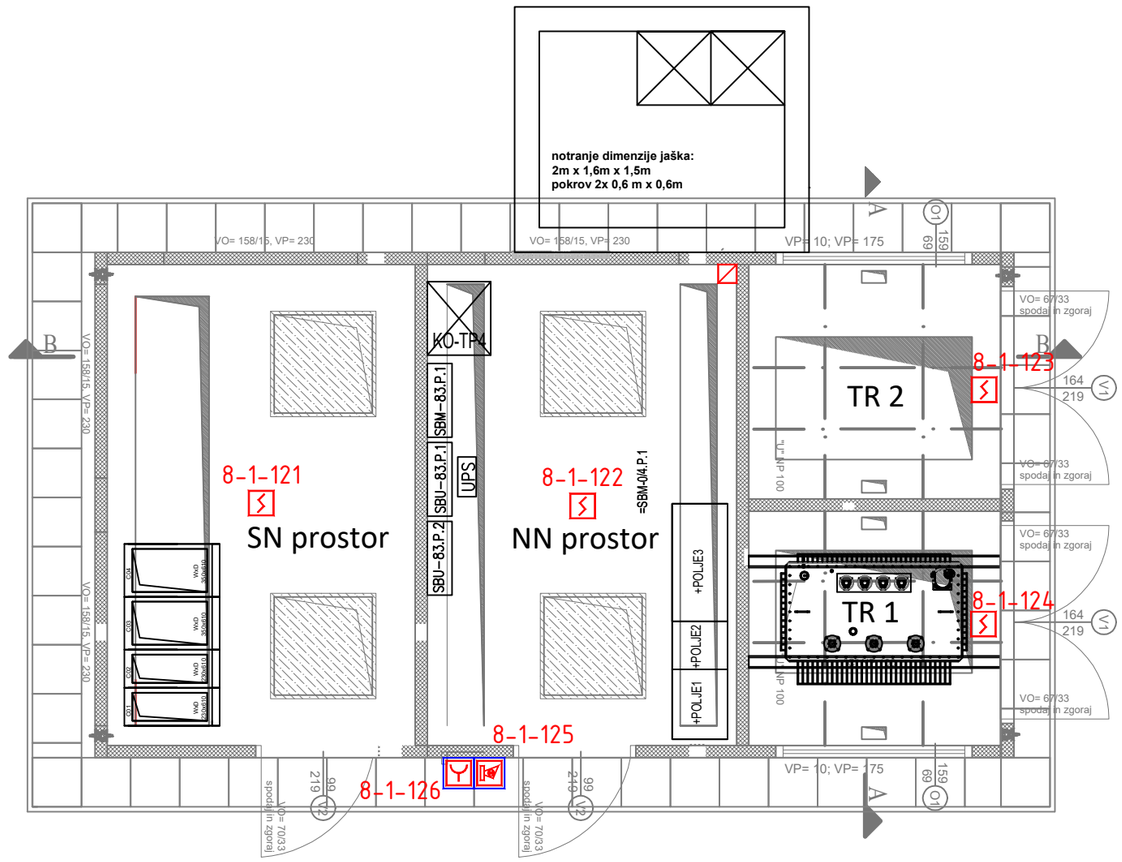


LEGENDA SIMBOLOV:

= adresni ročni javljalnik požara, v vodotesnem ohišju, tip: Apollo, RJ Soteria - VODOTESNI

= adresni optični javljalnik dima, tip: Apollo, OPT Soteria

= adresna zunanja sirena z bliskovko, tip: WBSQMA


= prespojna doza

1/1/001 = številka modula / adresna zanka / adresa elementa

investitor:	Fraport Slovenija, upravljanje letališč d.o.o., Zgornji Brnik 130A, 4210 Brnik - Aerodrom
projektant:	Savaprojekt, d.d., Cesta krških žrtev 59, 8270 Krško
naziv gradnje:	Transformatorska postaja TP4 in SN kablovod
del gradnje:	
VP:	D. Mežič, m.i.e. IZS E-1927
VN:	D. Mežič, m.i.e. IZS E-1927
SP:	M. Bukovec, d.i.e.
ime prikaza:	TP4 - Avtomatsko javljanje požara
s.p. načrta:	3 - NAČRT ELEKTROTEHNIKE 3/1 - NAČRT TRANSFORMATORSKE POSTAJE IN SN KABLOVODA

datum:	merilo:	št. načrta:	št. projekta:	vrsta dok.:	s.p. nač.:	št. prikaza:	št. lista:	sprem.:
jan. 2024	1:50	SPK-3/1	23213-00	PZI	3/1	163	01	0

Ta načrt velja za pogodbeno določene namene.

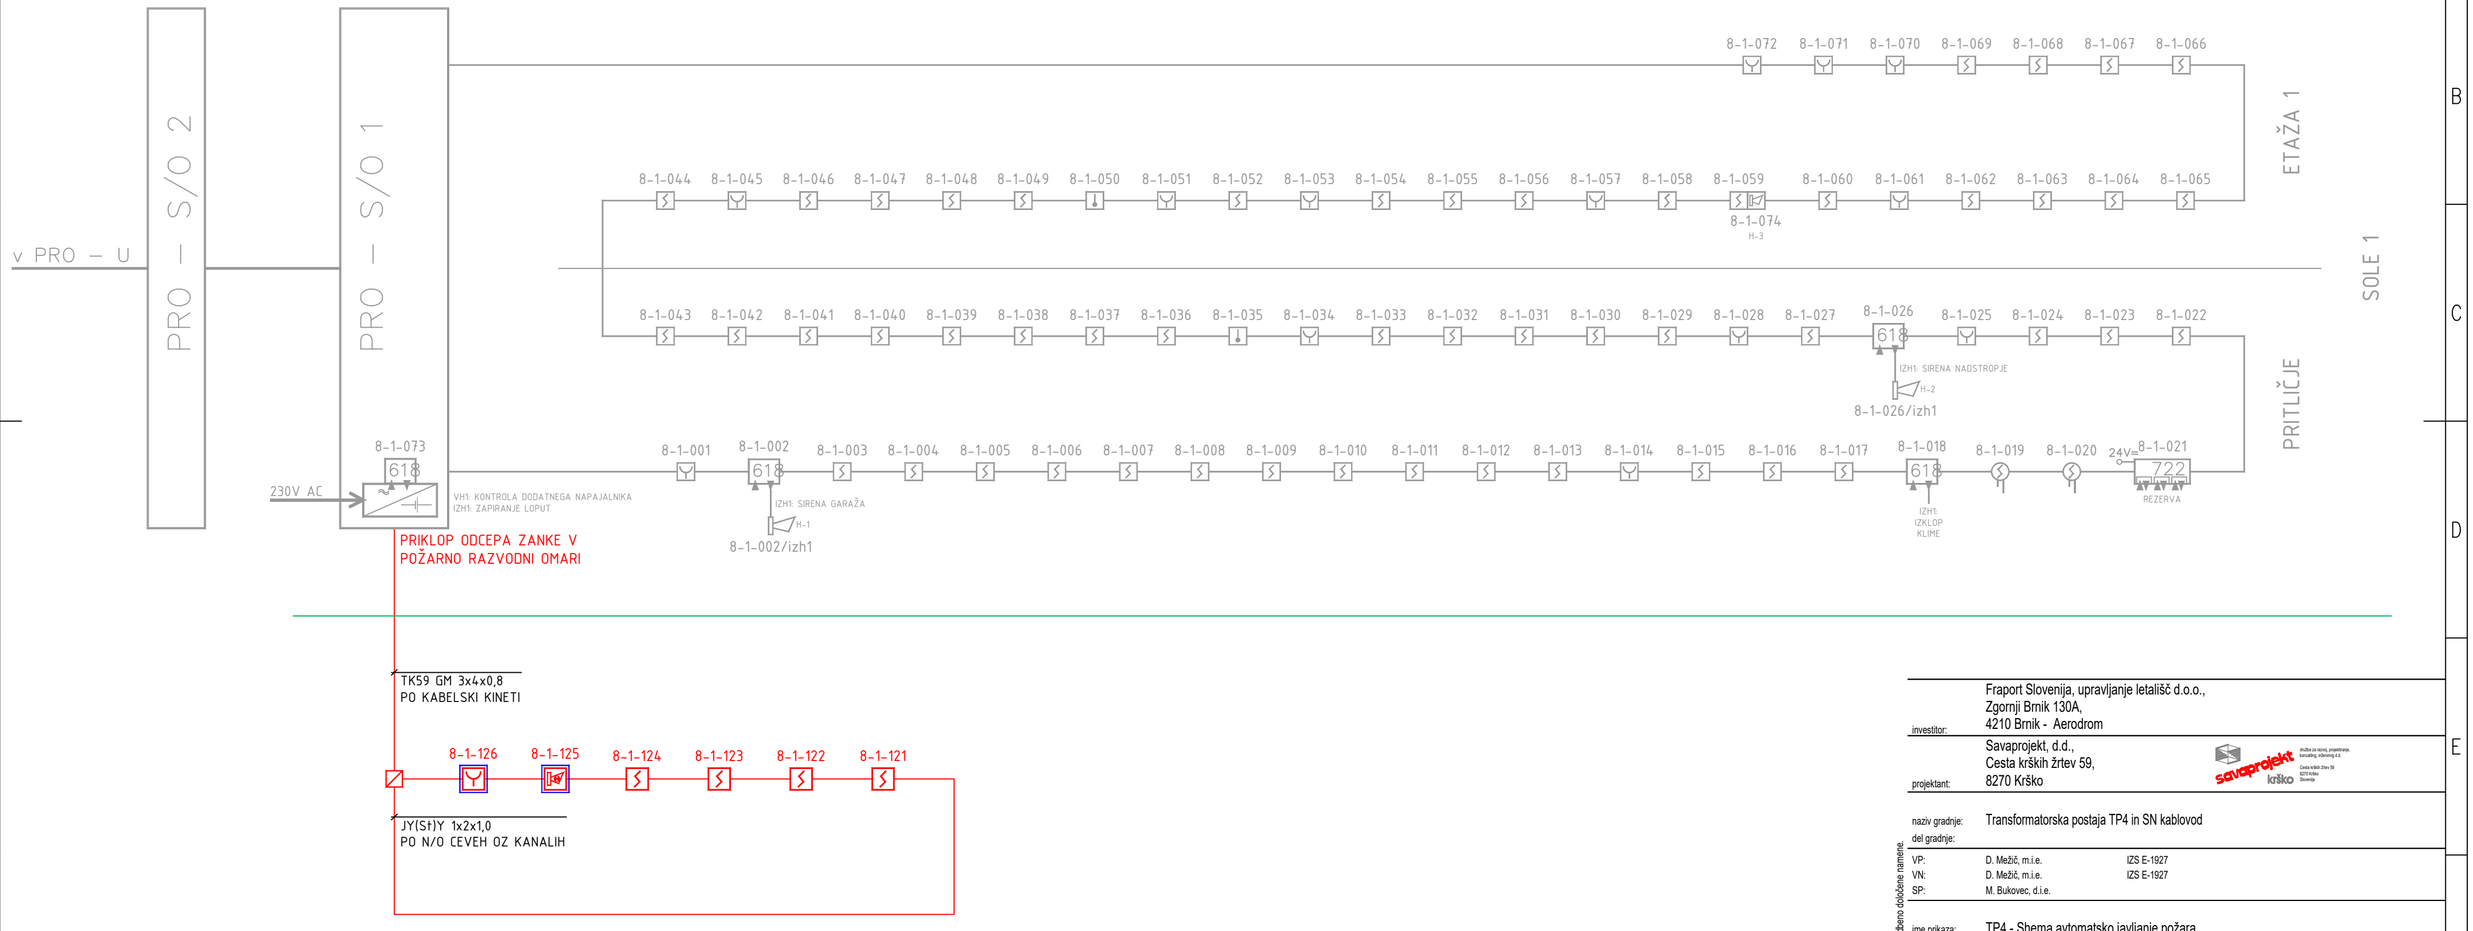

investitor:	Fraport Slovenija, upravljanje letališč d.o.o., Zgornji Brnik 130A, 4210 Brnik - Aerodrom
projektant:	Savaprojekt, d.d., Cesta krških žrtev 59, 8270 Krško
naziv gradnje:	Transformatorska postaja TP4 in SN kablovod
del gradnje:	
VP:	D. Mežič, m.i.e. IZS E-1927
VN:	D. Mežič, m.i.e. IZS E-1927
SP:	M. Bukovec, d.i.e.
ime prikaza:	TP4 - Shema avtomatsko javljanje požara
s.p. načrta:	3 - NAČRT ELEKTROTEHNIKE 3/1 - NAČRT TRANSFORMATORSKE POSTAJE IN SN KABLOVODA

Ta načrt velja za popolnoma določene namene

datum:	merilo:	št. načrta:	št. projekta:	vrsta dok.:	s.p. nač.:	št. prikaza:	št. lista:	sprem.:
jan. 2024	1:50	SPK-3/1	23213-00	PZI	3/1	164	01	0

A3.2