



Datum izdelave izpisa: 14.03.2025

## IZPIS PODATKOV O PARCELI

Katastrska občina: 105 MURSKA SOBOTA  
Parcelna številka: 5057/8  
Površina parcele: 14.702 m<sup>2</sup>  
Urejena parcela: ni urejena  
Katastrski dohodek: 57,16 €  
Število bonitetnih točk: 74  
Omejitve spreminjanja mej parcele: Ne  
Parcela skupni del stavbe v etažni lastnini: Ne

Vrsta dejanske rabe zemljišč na parceli	Delež dejanske rabe zemljišč na parceli
javna občinska cestna infrastruktura	3,7 %
nedoločena raba	50,7 %
tloris stavbe	6,6 %
kmetijska zemljišča brez trajnih nasadov	39,0 %

Vrsta namenske rabe zemljišč na parceli	Delež namenske rabe zemljišč na parceli
površine za turizem	98,2 %
površine cest	1,8 %

Posebni režimi parcele: /  
Gozdno gospodarsko območje: /

## Upravljavci parcele

naziv	naslov	matična številka	status
MESTNA OBČINA MURSKA SOBOTA	Murska Sobota, Kardoševa ulica 2, 9000 Murska Sobota	5883172000	Začasen

## Lastništvo parcele

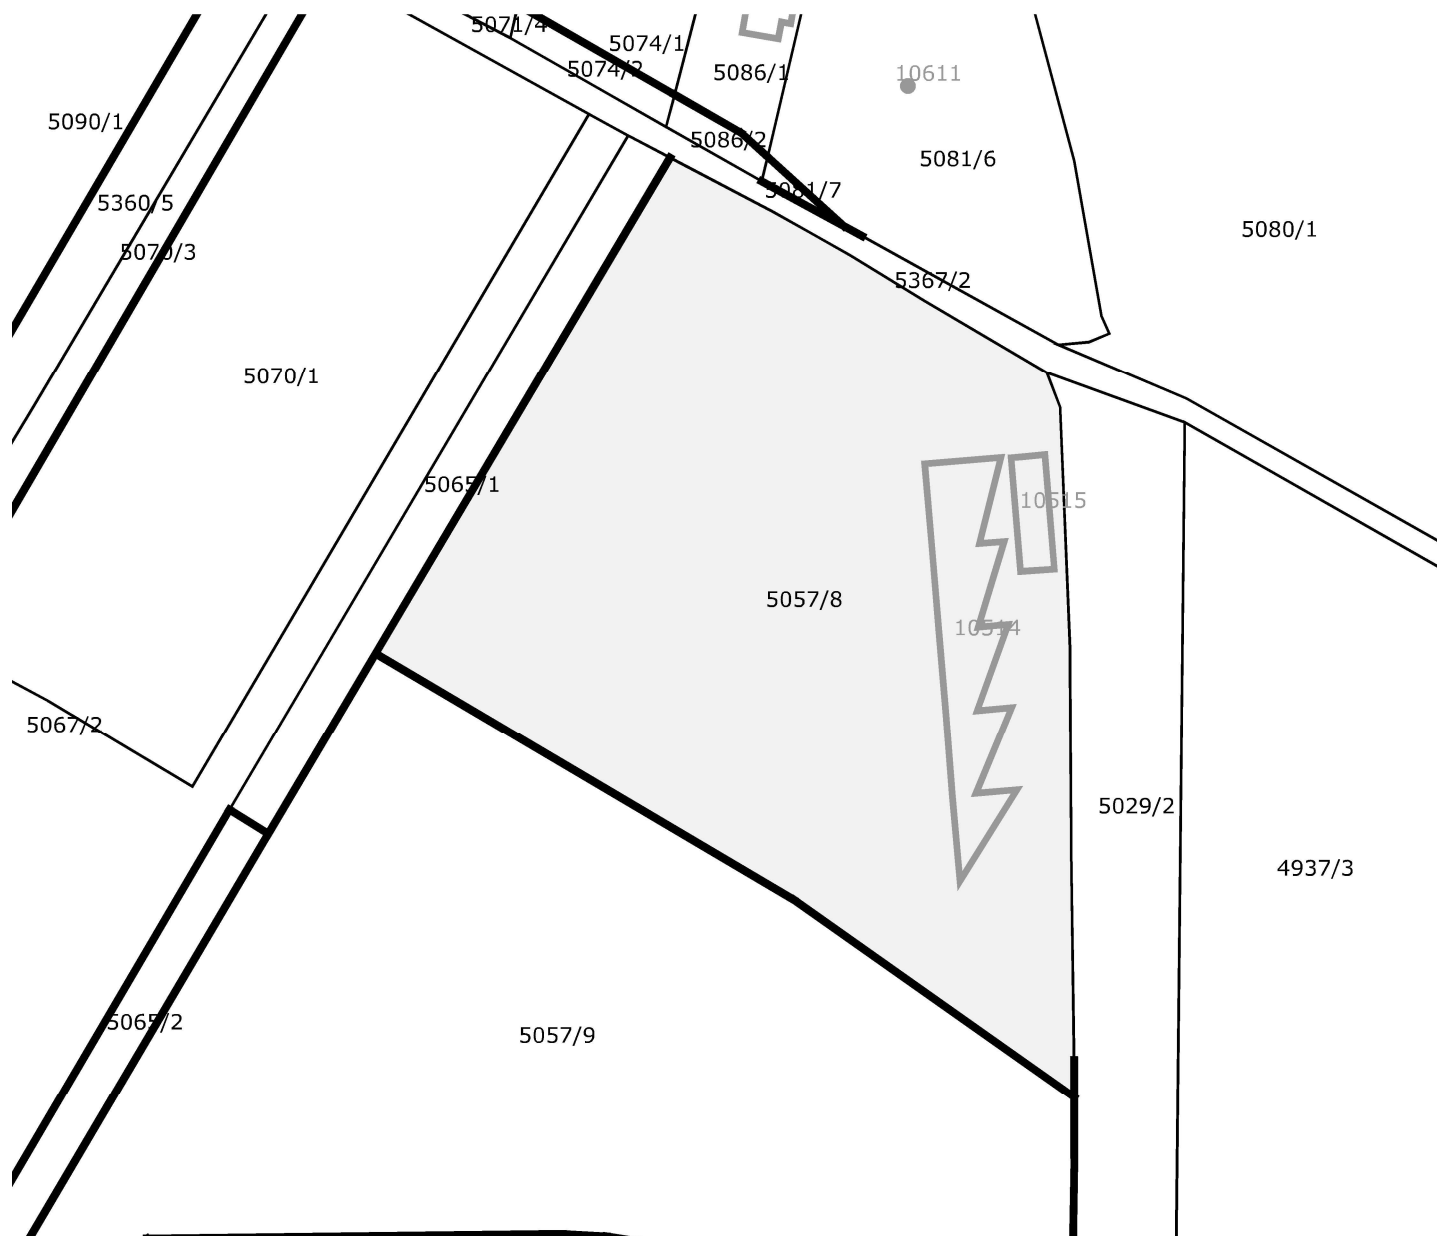
tip lastnika	naziv	sedež	matična številka /nepremičnina	delež
P - pravi lastnik	MESTNA OBČINA MURSKA SOBOTA	Murska Sobota, Kardoševa ulica 2, 9000 Murska Sobota	5883172000	1/1

## Stavbe na parceli

katastrska občina	številka stavbe
105 105 MURSKA SOBOTA	10514
105 105 MURSKA SOBOTA	10515

## Naslov in prostorske enote

Občina: Murska Sobota  
Naselje: Murska Sobota  
Poštni okoliš: Murska Sobota  
Upravna enota: Murska Sobota  
Šolski okoliš: OSNOVNA ŠOLA III MURSKA SOBOTA  
Krajevna skupnost: /  
Vaška skupnost: /  
Četrtna skupnost: Partizan  
Statistična regija: Pomurska  
Volilna enota DZ: Volilna enota Ptuj  
Volilni okraj: Volilni okraj Murska Sobota 2  
DZ volišče: MČ PARTIZAN II, OŠ III, M. Sobota, Trstenjakova u. 73  
Lokalna volilna enota: Volilna enota 2  
Lokalno volišče: Partizan II-Osnovna šola III, Trstenjakova ul. 73

**katastrska občina 105 MURSKA SOBOTA, parcela 5057/8**

Legenda oznak

	Parcele	123/47 Številka parcele
	Urejene meje	
	Meje katastrskih občin	

Informativno merilo 1 : 1500

	Tlorisi stavb	123 Številka stavbe
	Poligoni sestavin delov stavb	123-4 Številka dela stavbe sestavine
	Centroidi stavb (če ni obrisa)	

\* Znak zvezdica (\*) pred številko parcele pomeni, da gre za stavbno parcelno številko.

\* Znak tri zvezdice (\*\*\*) pomeni, da osebni podatki o fizičnih osebah niso javni

Vse pravice kopiranja in razmnoževanja pridržane, © Geodetska uprava Republike Slovenije

Vir podatkov: Geodetska uprava Republike Slovenije, Javni Vpogled  
Evidenca: Kataster nepremičnin