

Tloris

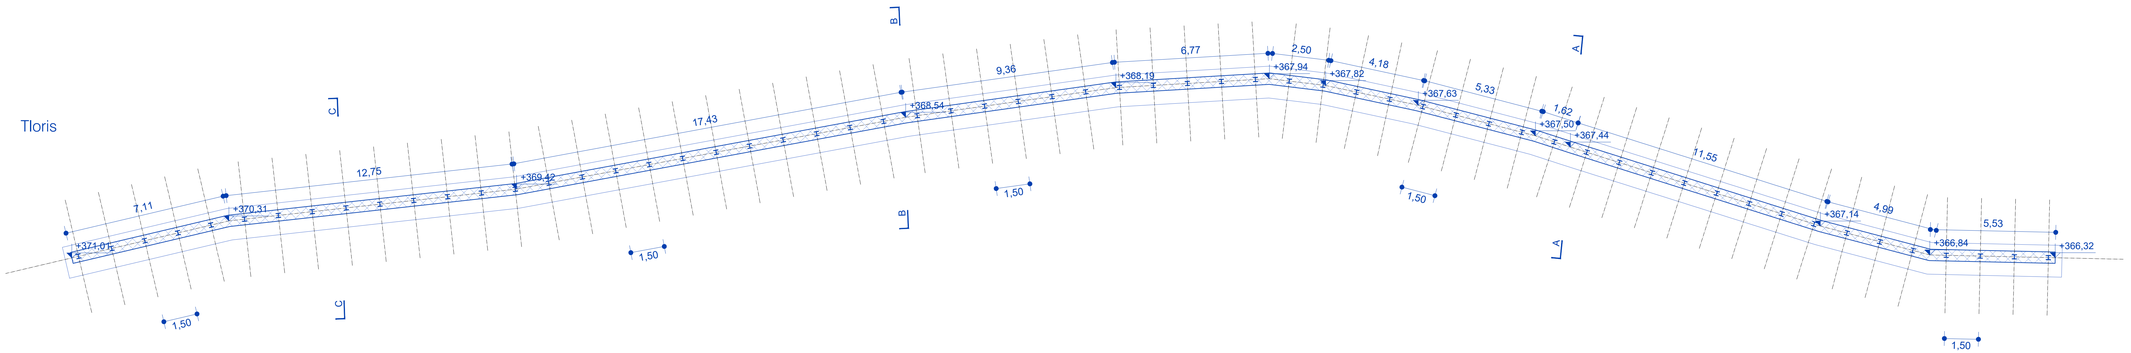

Vzdolžni prerez

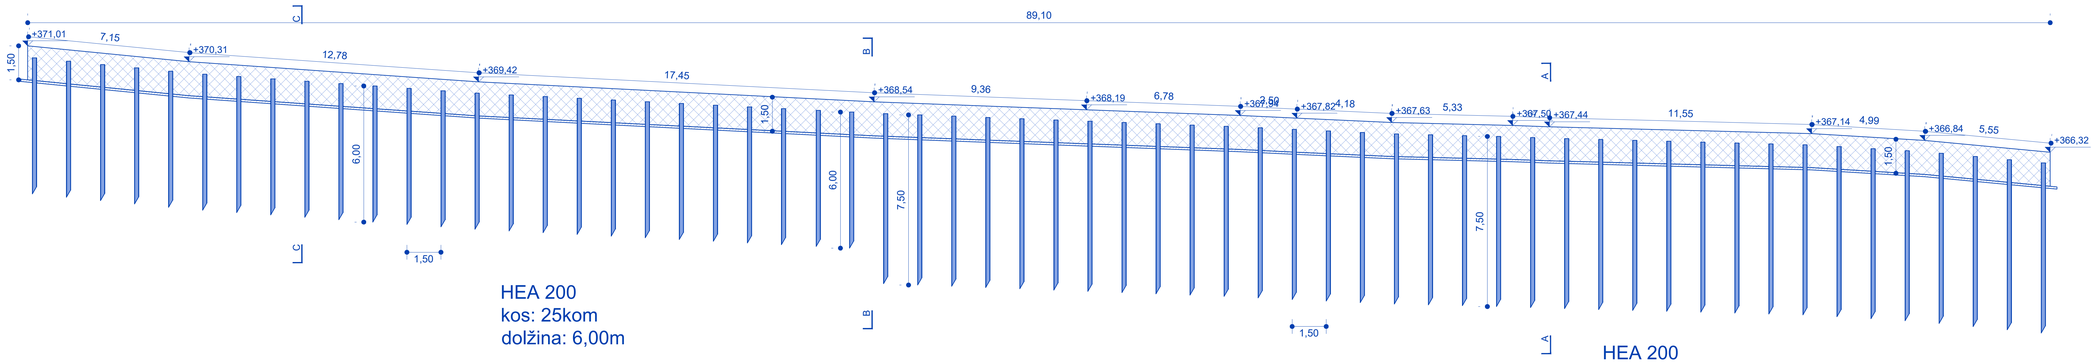

HEA 200
kos: 25kom
dolžina: 6,00m

HEA 200
kos: 35kom
dolžina: 7,50m

BLAN d.o.o. Storitve v gradbeništvu in rudarstvu Špeglova ulica 47 3320 Velenje	NAZIV	IME IN PRIIMEK		IDENT.ŠT. IZS	PODPIS
	OVP:				
	OP:	Andrej Blažič		RG 0119	
	obdelal:				
objekt:	plaz Razbor 9 plaz na cesti JP 896 134			št.proj.:	
				št.elab.:	GM 209/2024
				Šifra CC:	
faza:	DGD, PZI		merilo: 1:50	datum:	avgust 2024
opis risbe:	Greda z loki Tloris in vzdolžni prerez grede		del risbe:		
št. odseka:	arhivska št.:	faza/objekt:	šifra risbe:		
št. risbe:	G.6		avtor risbe:	Blan d.o.o.	
			ident.št.risbe:		