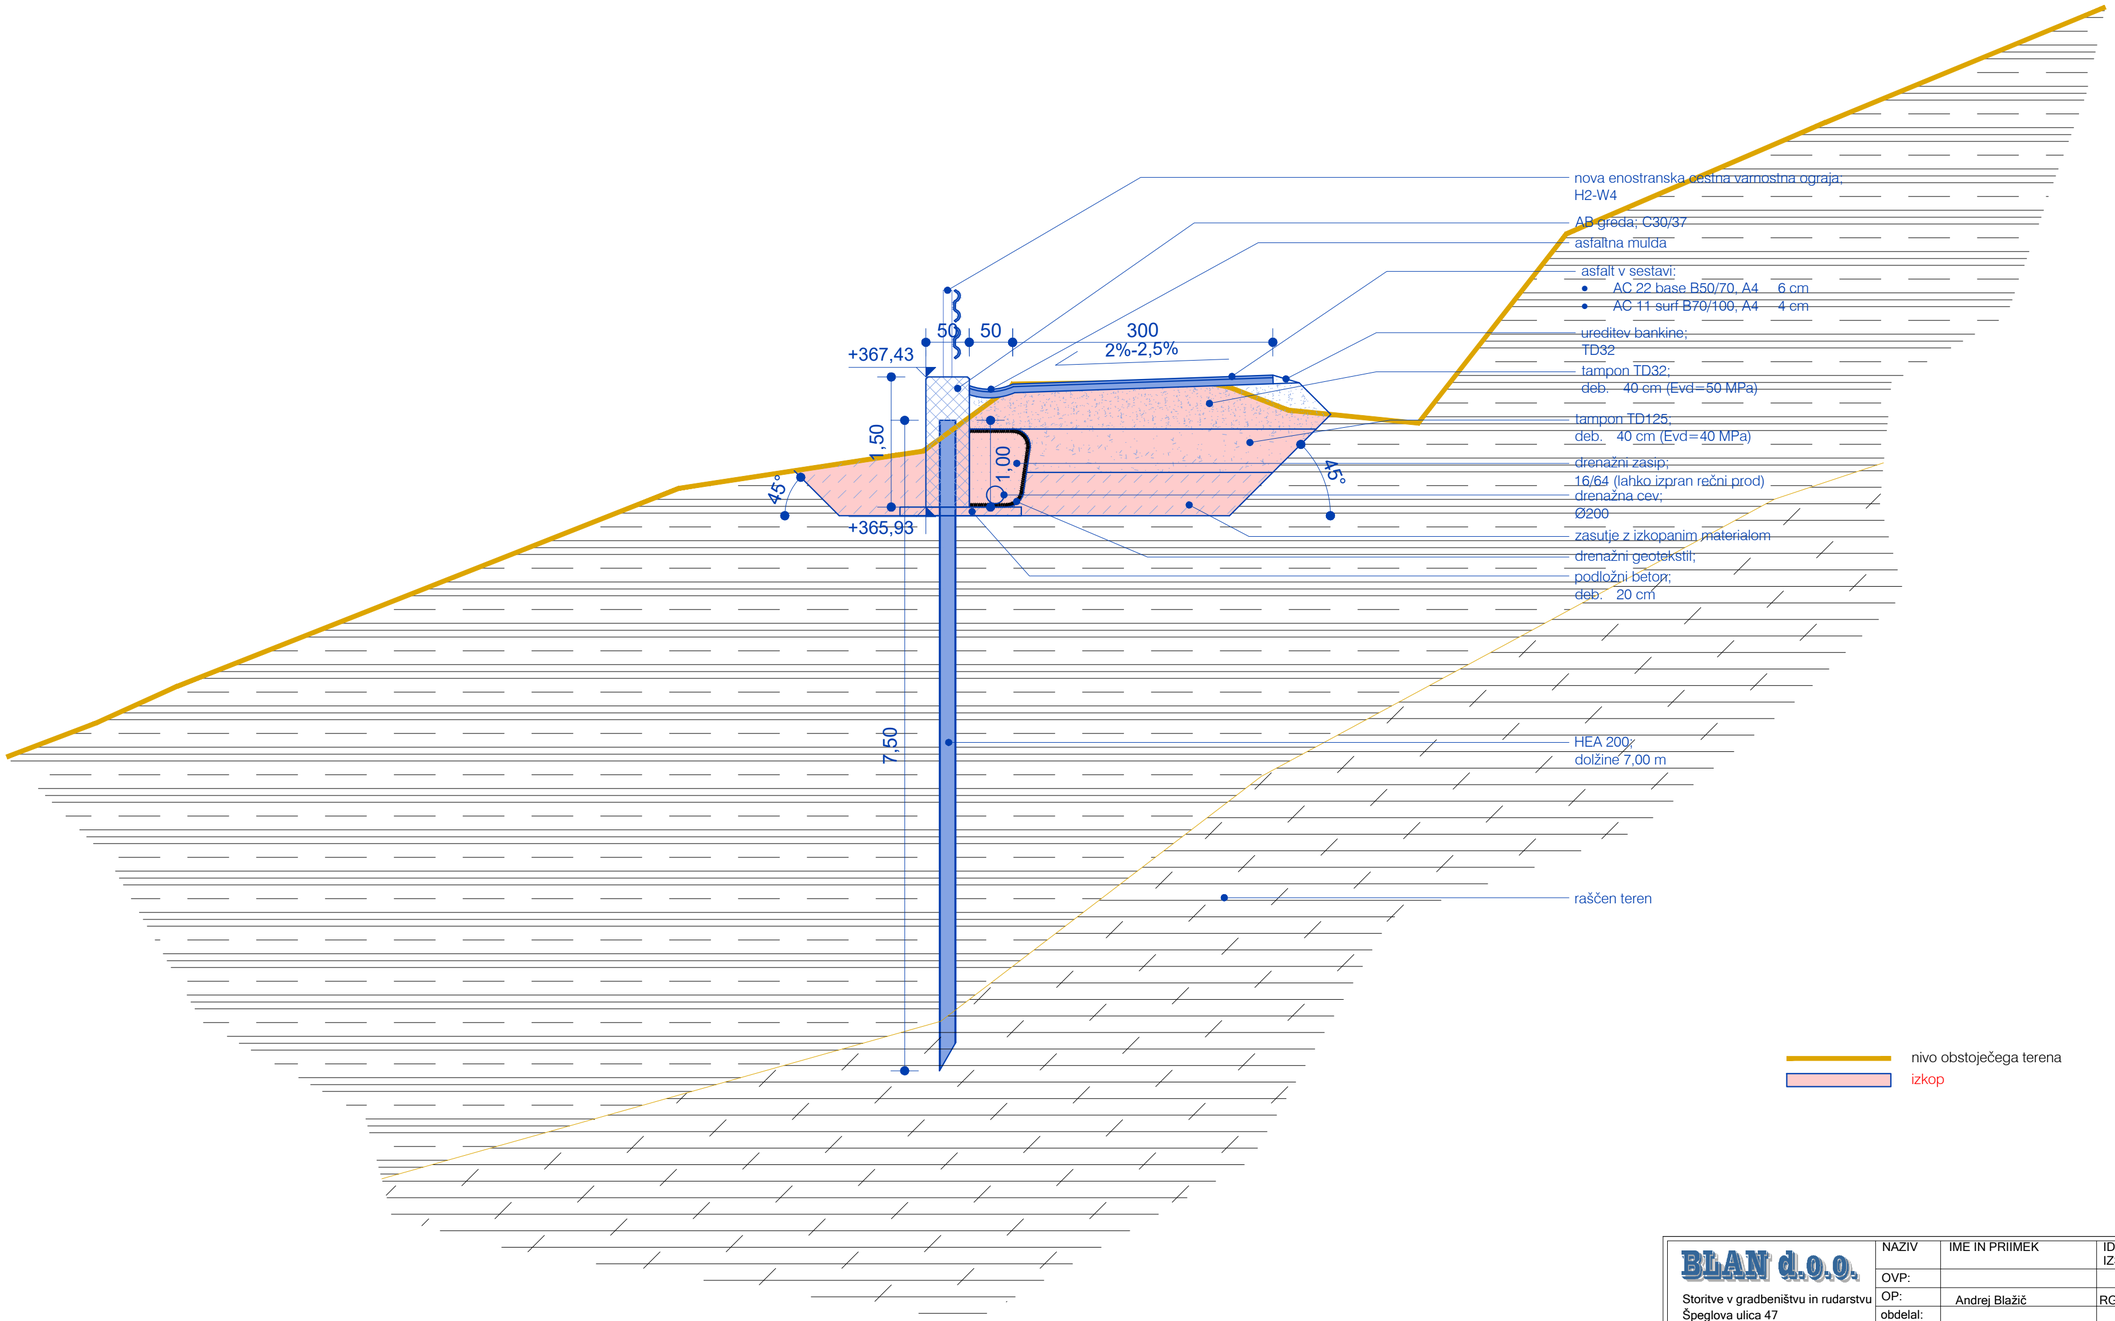


BLAN d.o.o.	NAZIV	IME IN PRIIMEK	IDENT.ŠT. IZS	PODPIS
Storitve v gradbeništvu in rudarstvu Špeglova ulica 47 3320 Velenje	OVP:			
	OP:	Andrej Blažič	RG 0119	
	obdelal:			

objekt:	plaz Razbor 9 plaz na cesti JP 896 134			Št.proj.:	
				Št.elab.:	GM 209/2024
				Šifra CC:	
faza:	DGD, PZI	merilo:	1:50	datum:	avgust 2024
opis risbe:	Greda z loki Prerez AA	del risbe:			

št. odseka:	arhivska št.:	faza/objekt:	šifra risbe:	
št. risbe:	G.7	avtor risbe:	Blan d.o.o.	
		ident.št.risbe:		