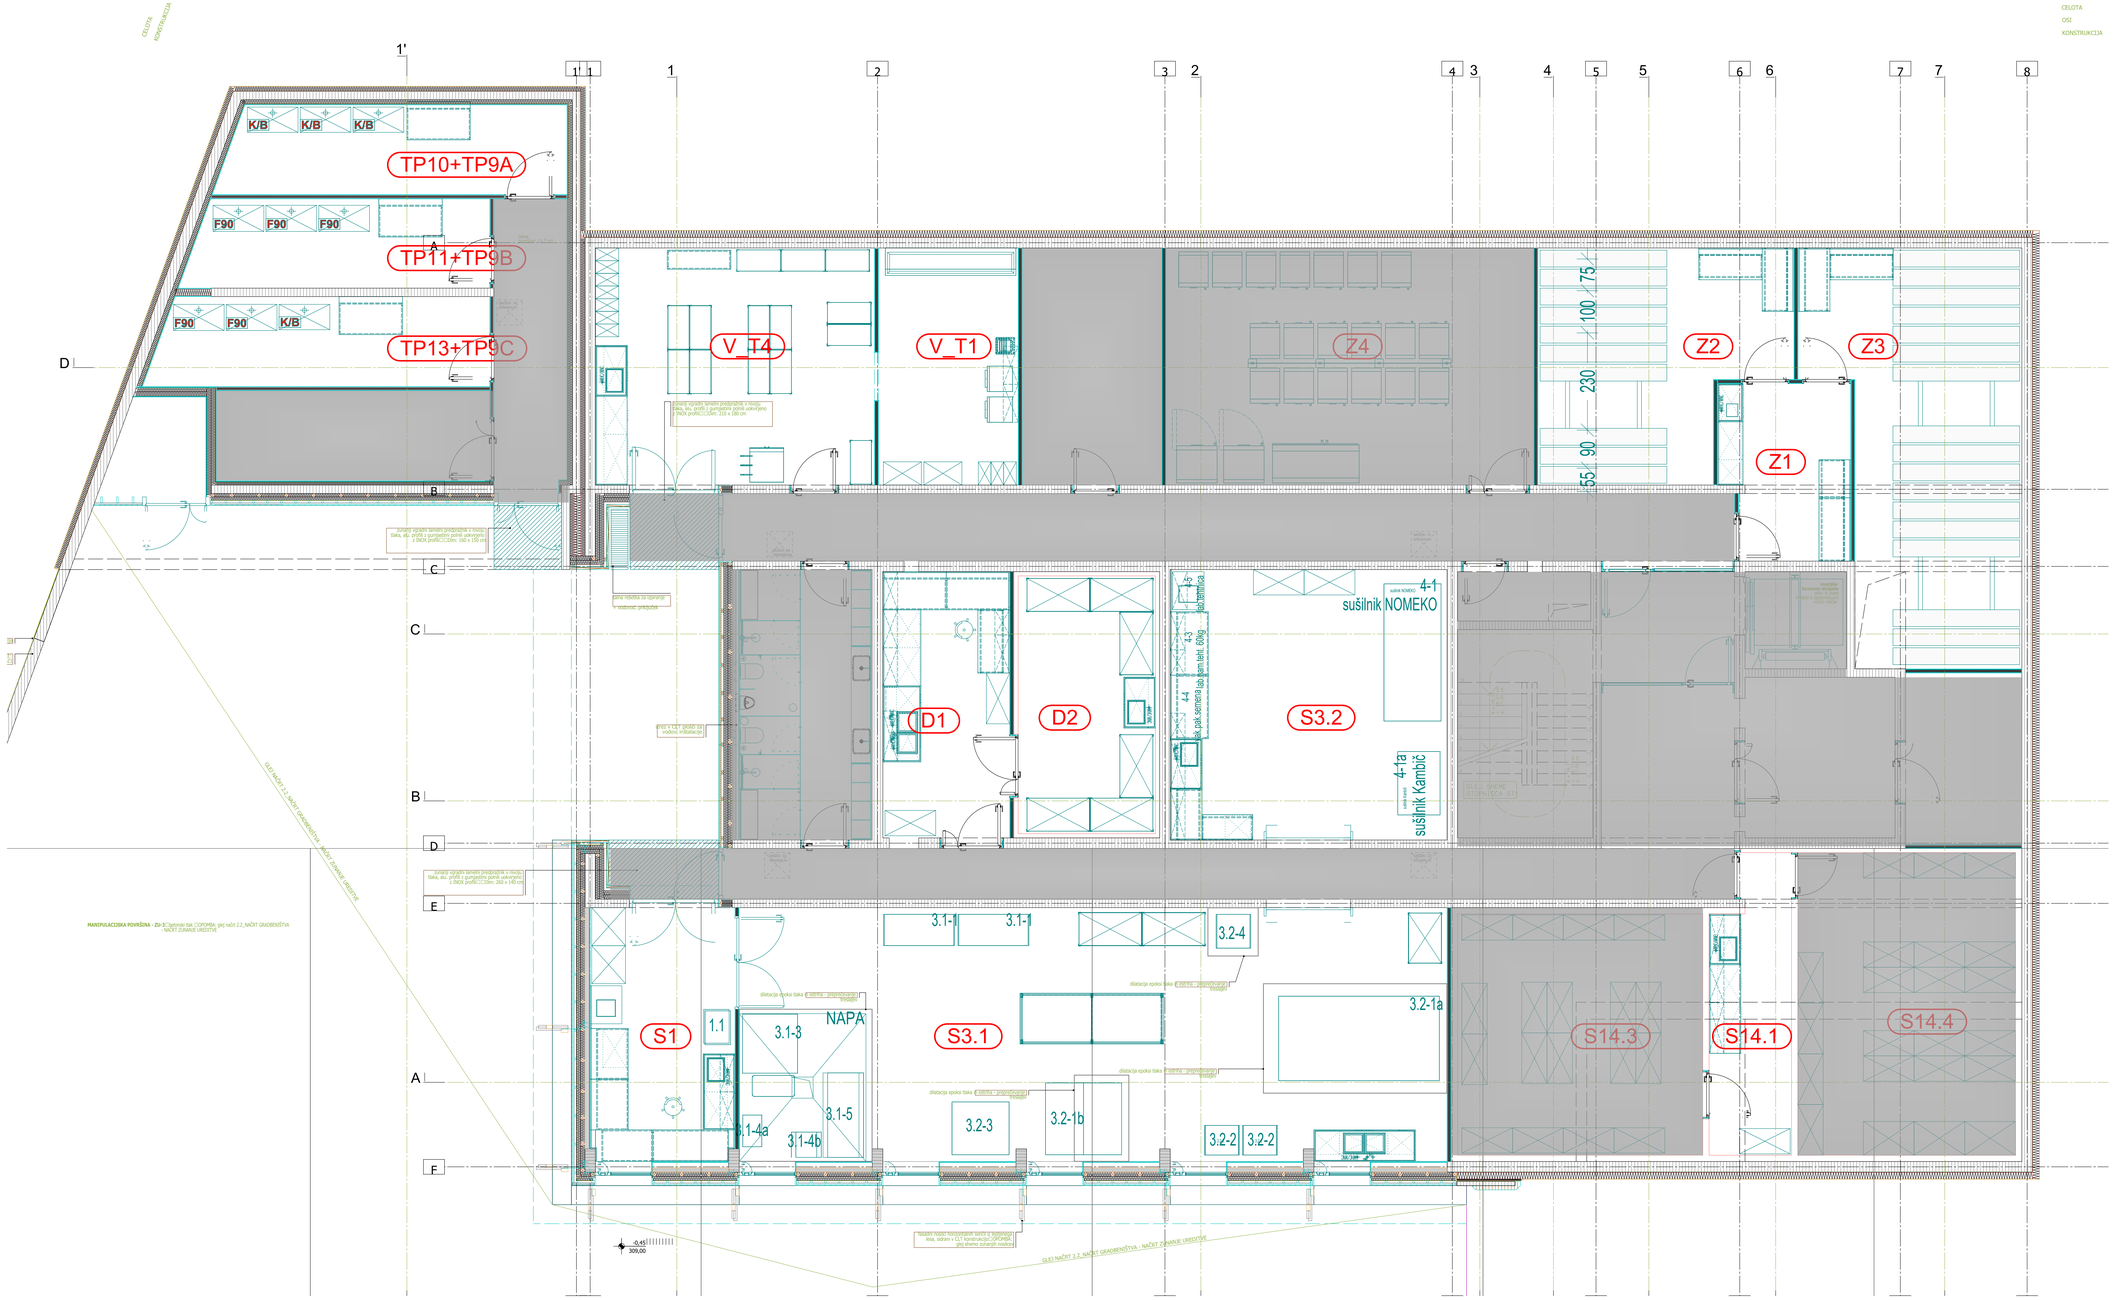

NI PREDMET PROJEKTA

naročnik/investitor: Gozdarski Inštitut Slovenije, Večna pot 2, 1000 Ljubljana		izvajalec: Gozdarski Inštitut Slovenije, Večna pot 2, 1000 Ljubljana	
projektant/izdelal: Biro Arcus d.o.o., Bonetova 19, 1000 Ljubljana			
vodja projekta:		odgovorni vodja:	
odobril (ZIPI) - ime in podpis:	E.Mandič, u.d.i.a.	A-0703	
izdelal in podpisal:	Dominika Lužin, abs. arh.		
	Angel Arcovski, m.i.a.		
M. in pr. (ZVO):	merilo načrta: 1:50	datum: 07/2024	
	vrsta načrta: PZI - poviršinski načrti		

projekt/objekt: VZPOSTAVITEV INFRASTRUKTURNEGA CENTRA SOVG V KOMPLEKSU GOZDARSKEGA INŠTITUTA SLOVENIJE odstranitev objekta in novogradnja			
številka načrta/dela: TLORIS KLETI seznam površinskih načrtov			
št. projekta (naročnik): 2023-08	faza pr.: PZI	št. načrta: 01.00	
številka iz seznama: 23-218	ali gre za spremembo/ dopolnitev obstoječega načrta:	ne / da+	

Načrt je last podjetja Biro Arcus d.o.o. Nepooblaščeno kopiranje in razmnoževanje ni dovoljeno!