



POGLED 1

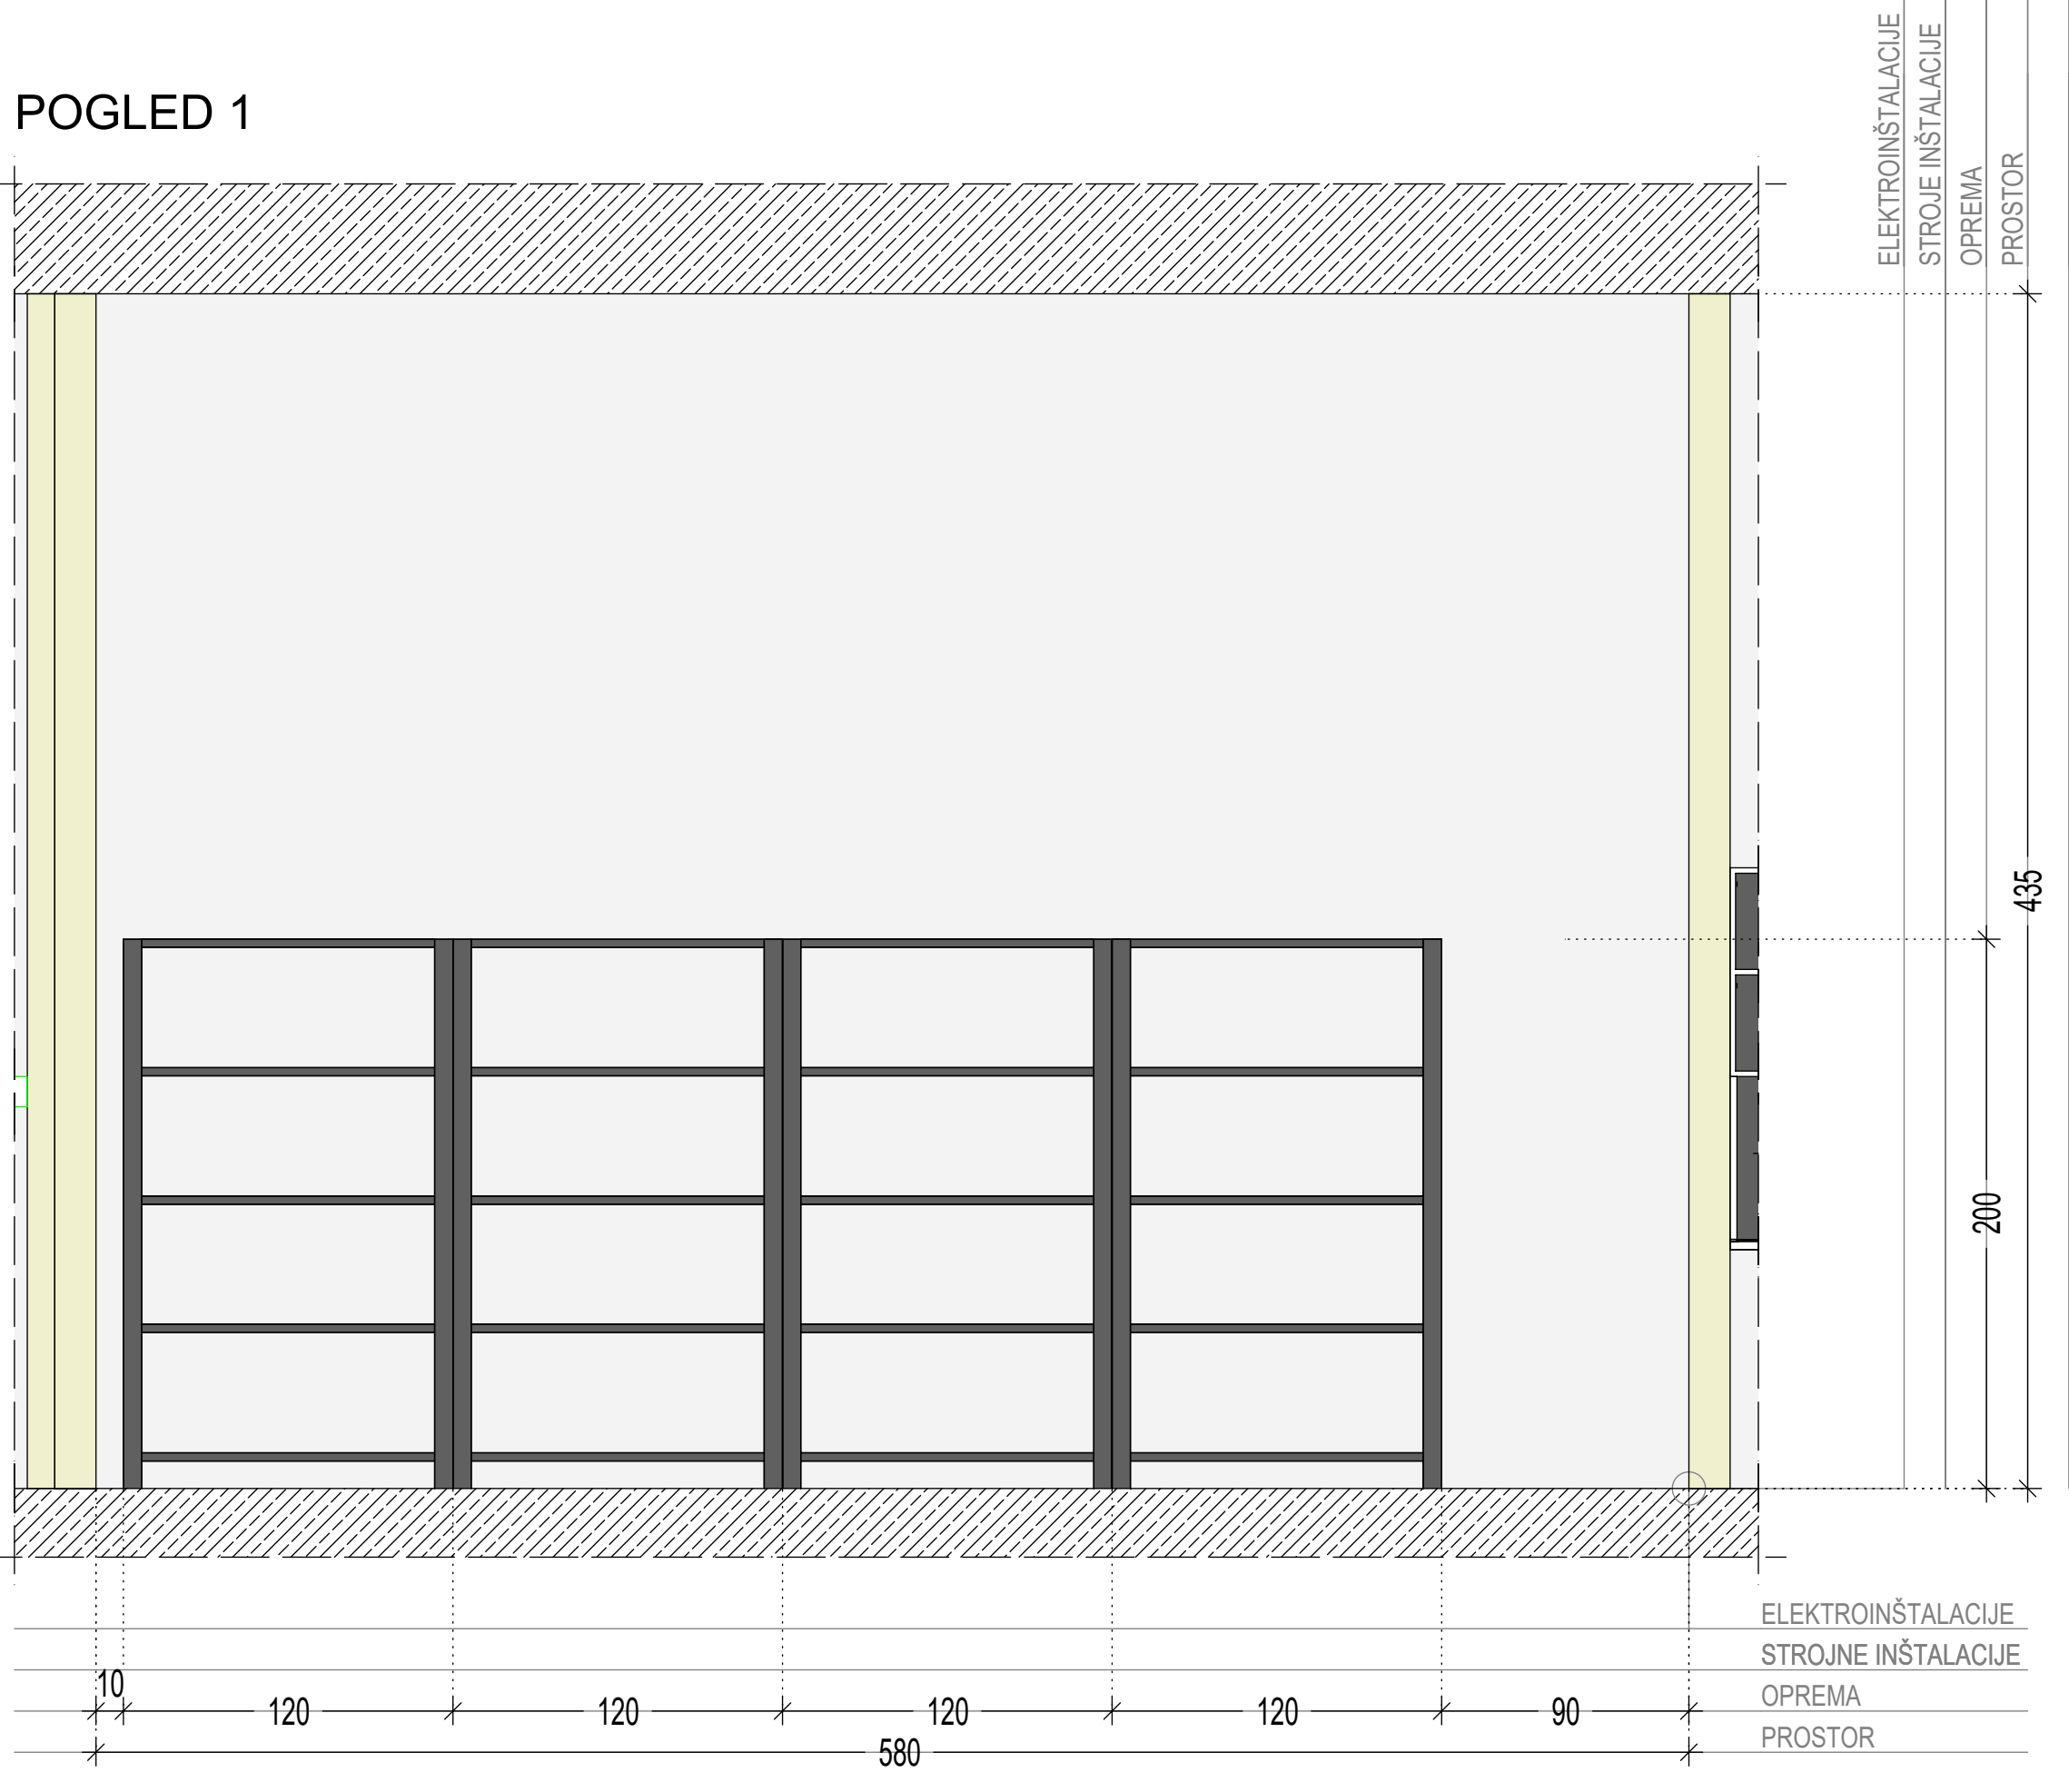


POGLED 3




POGLED 2

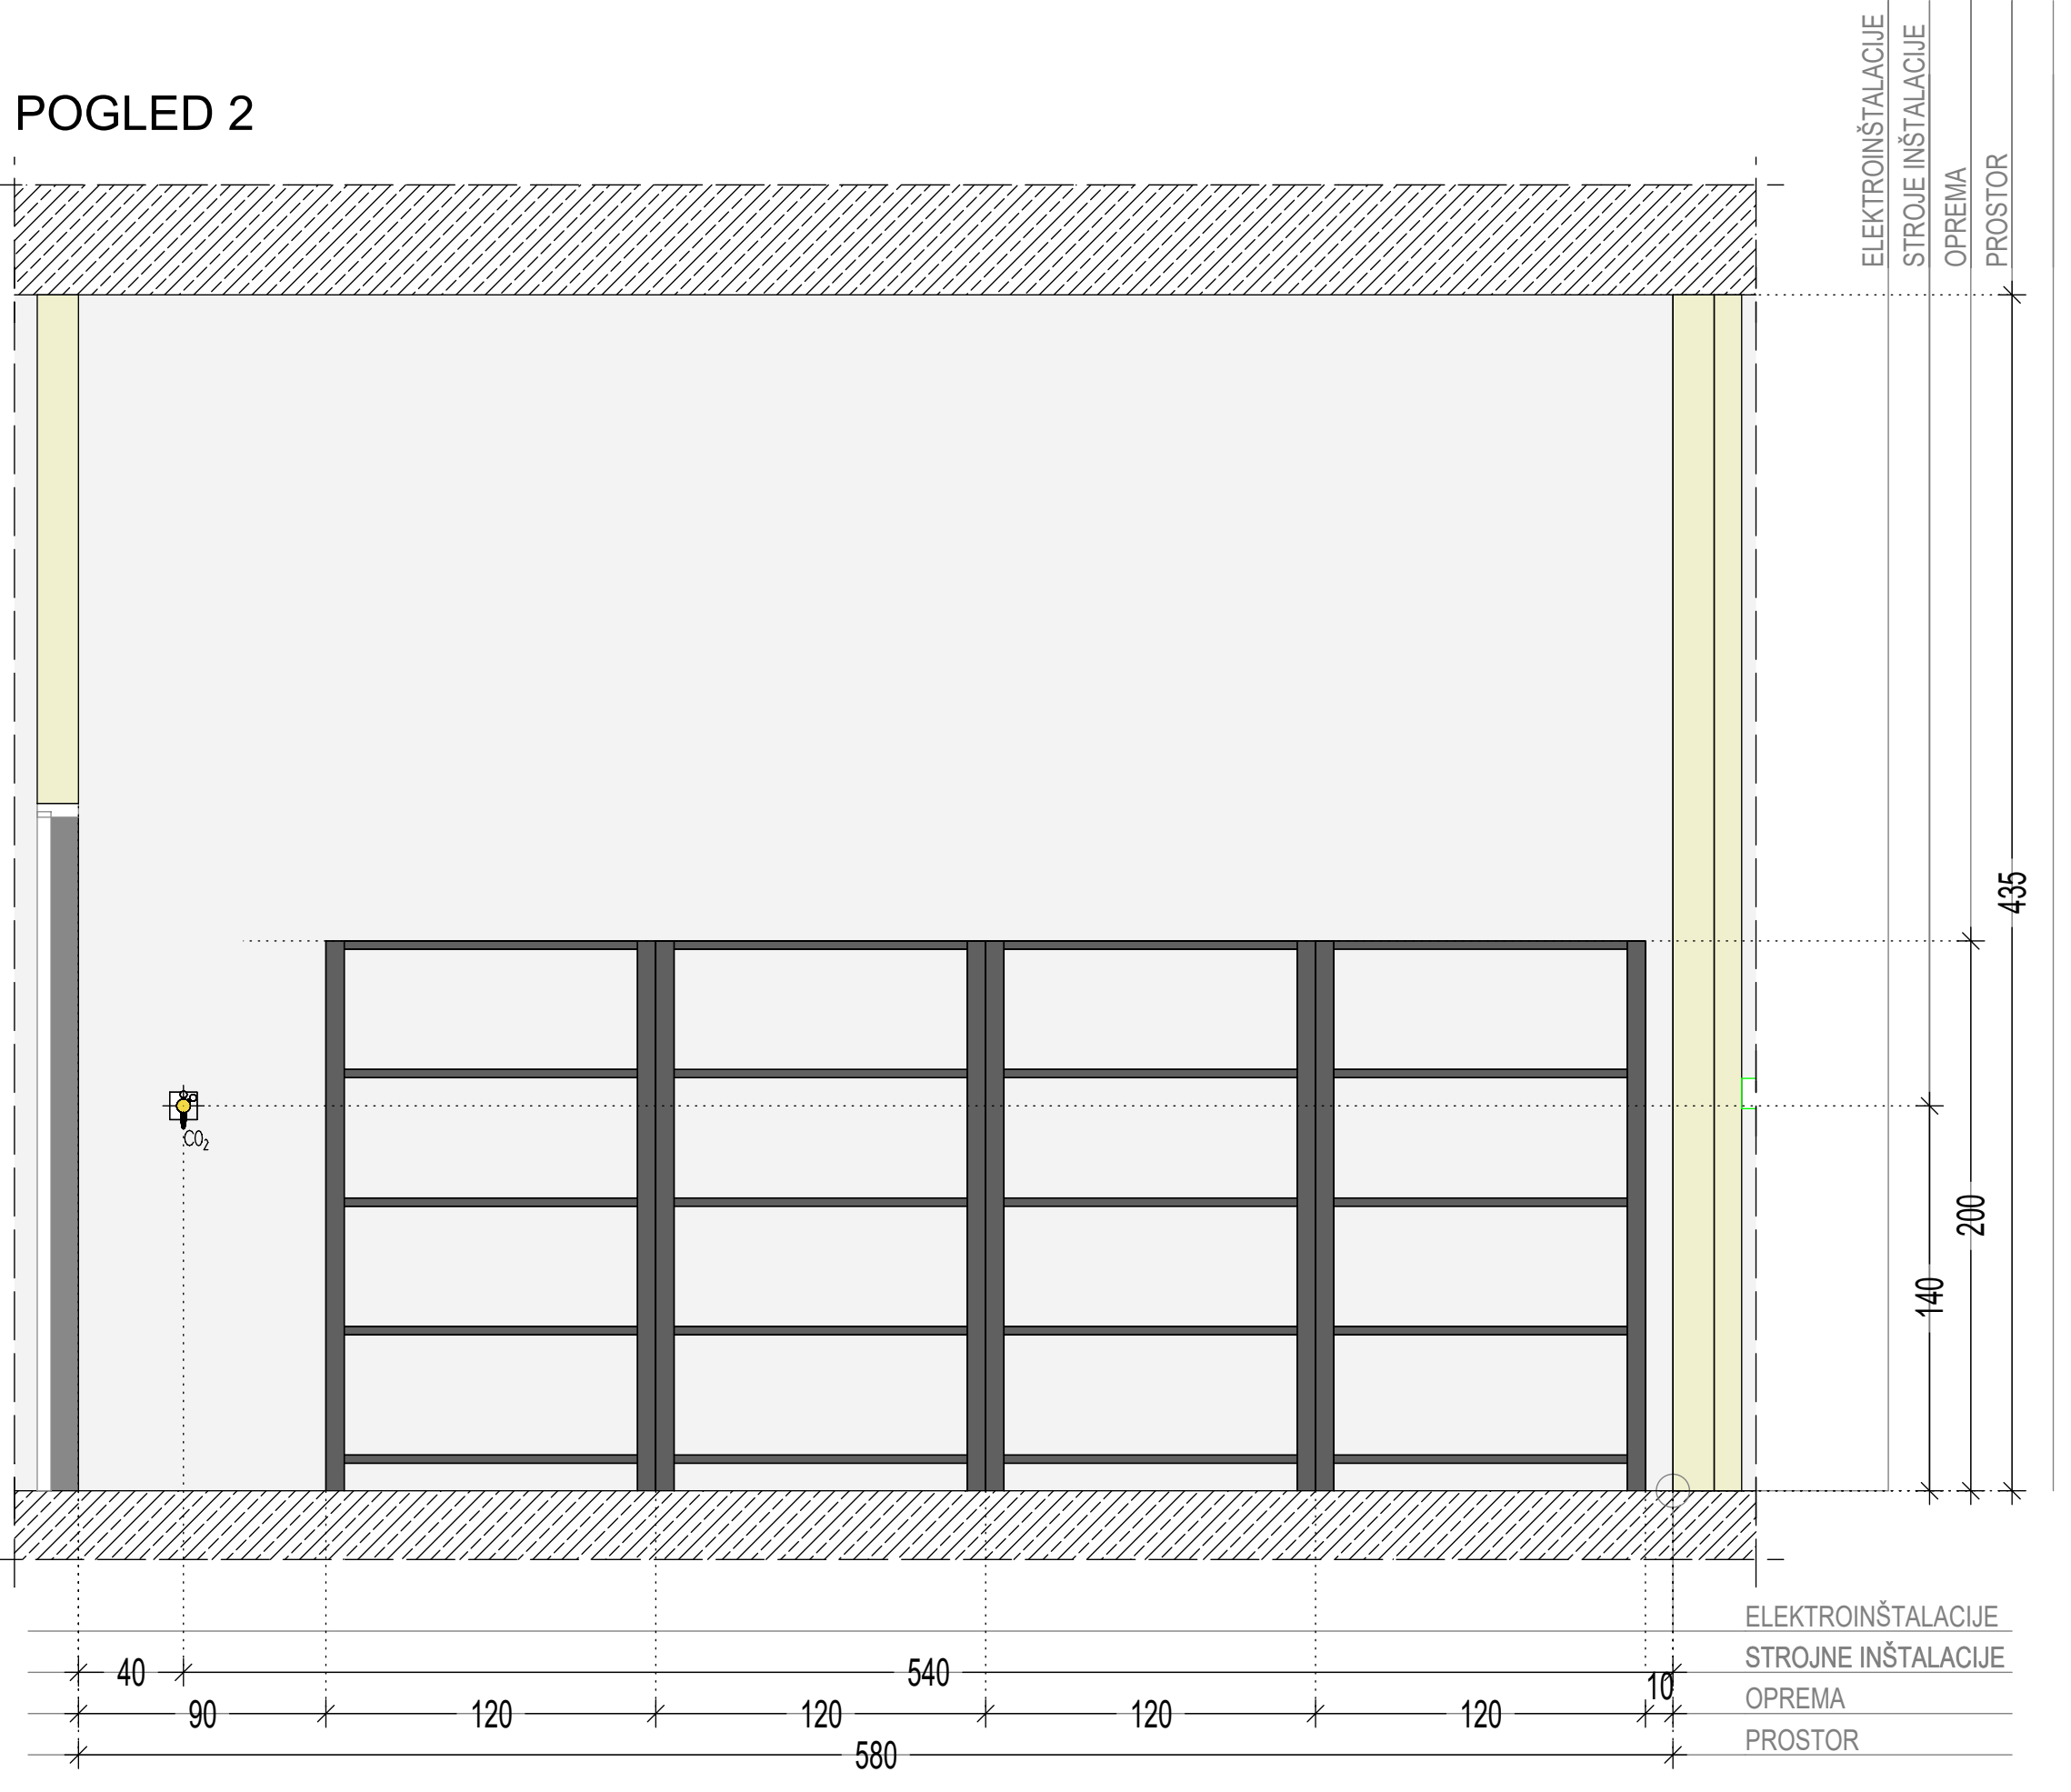


POGLED 4

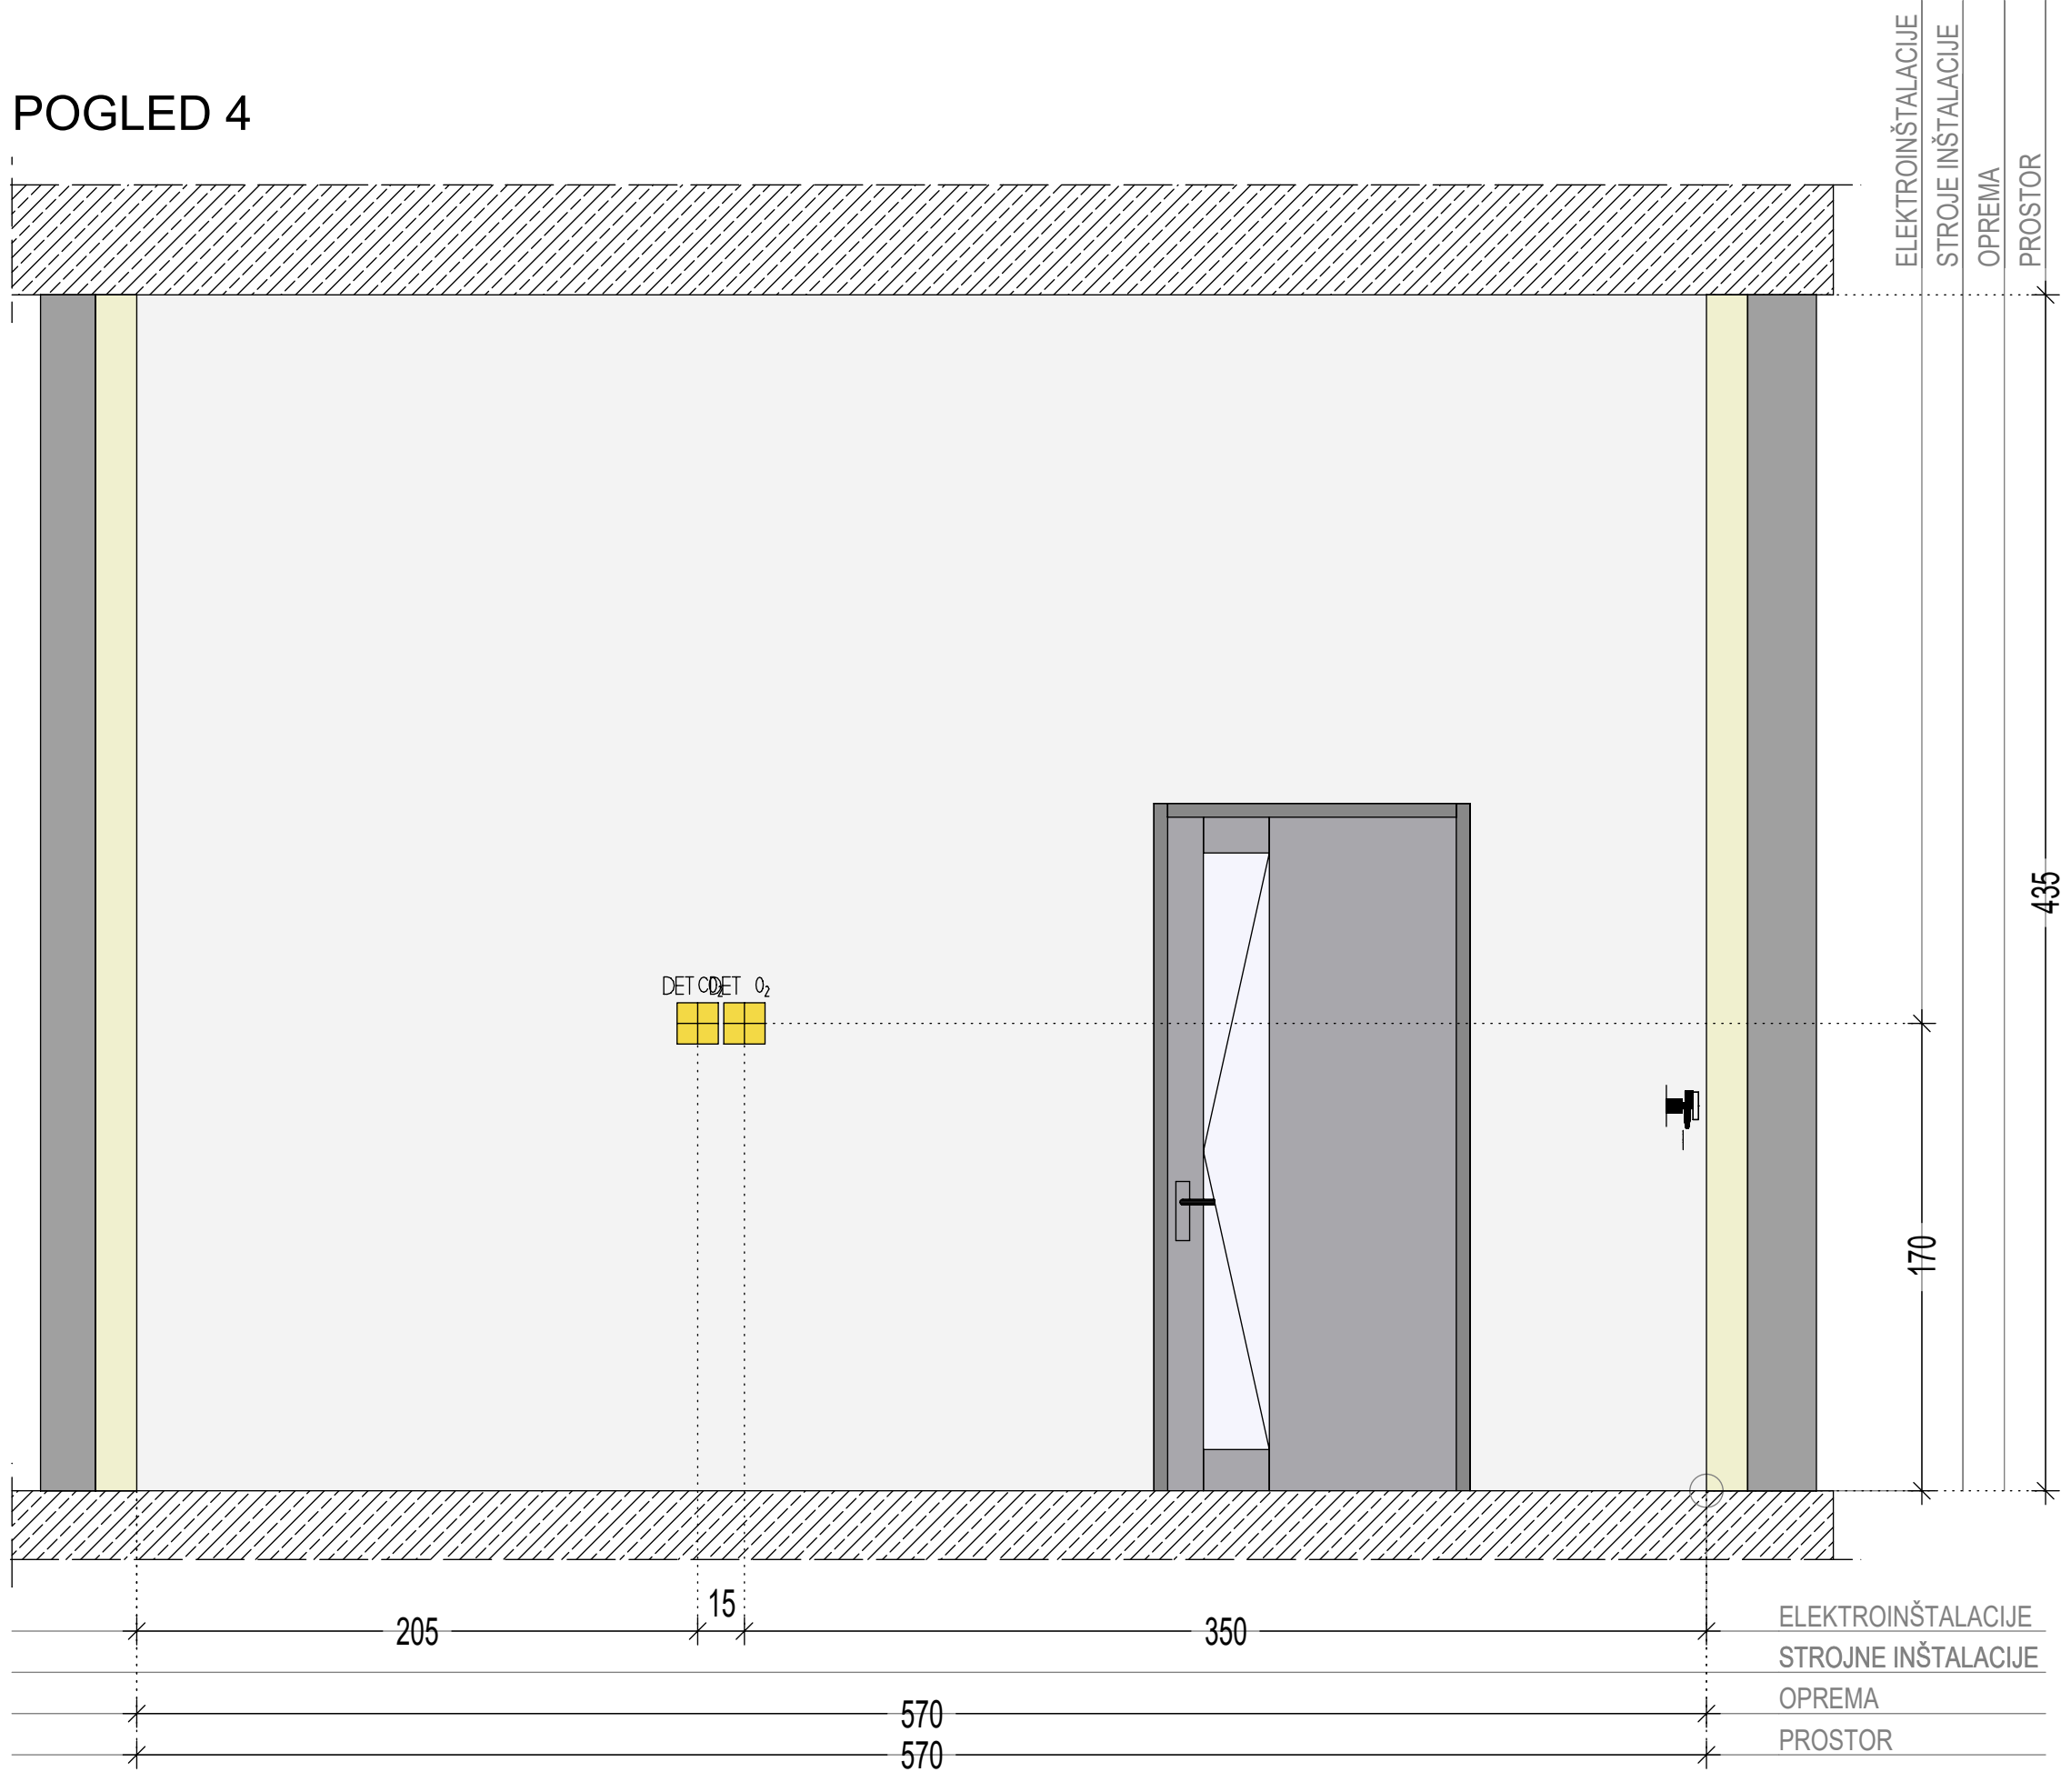


POGLED 5

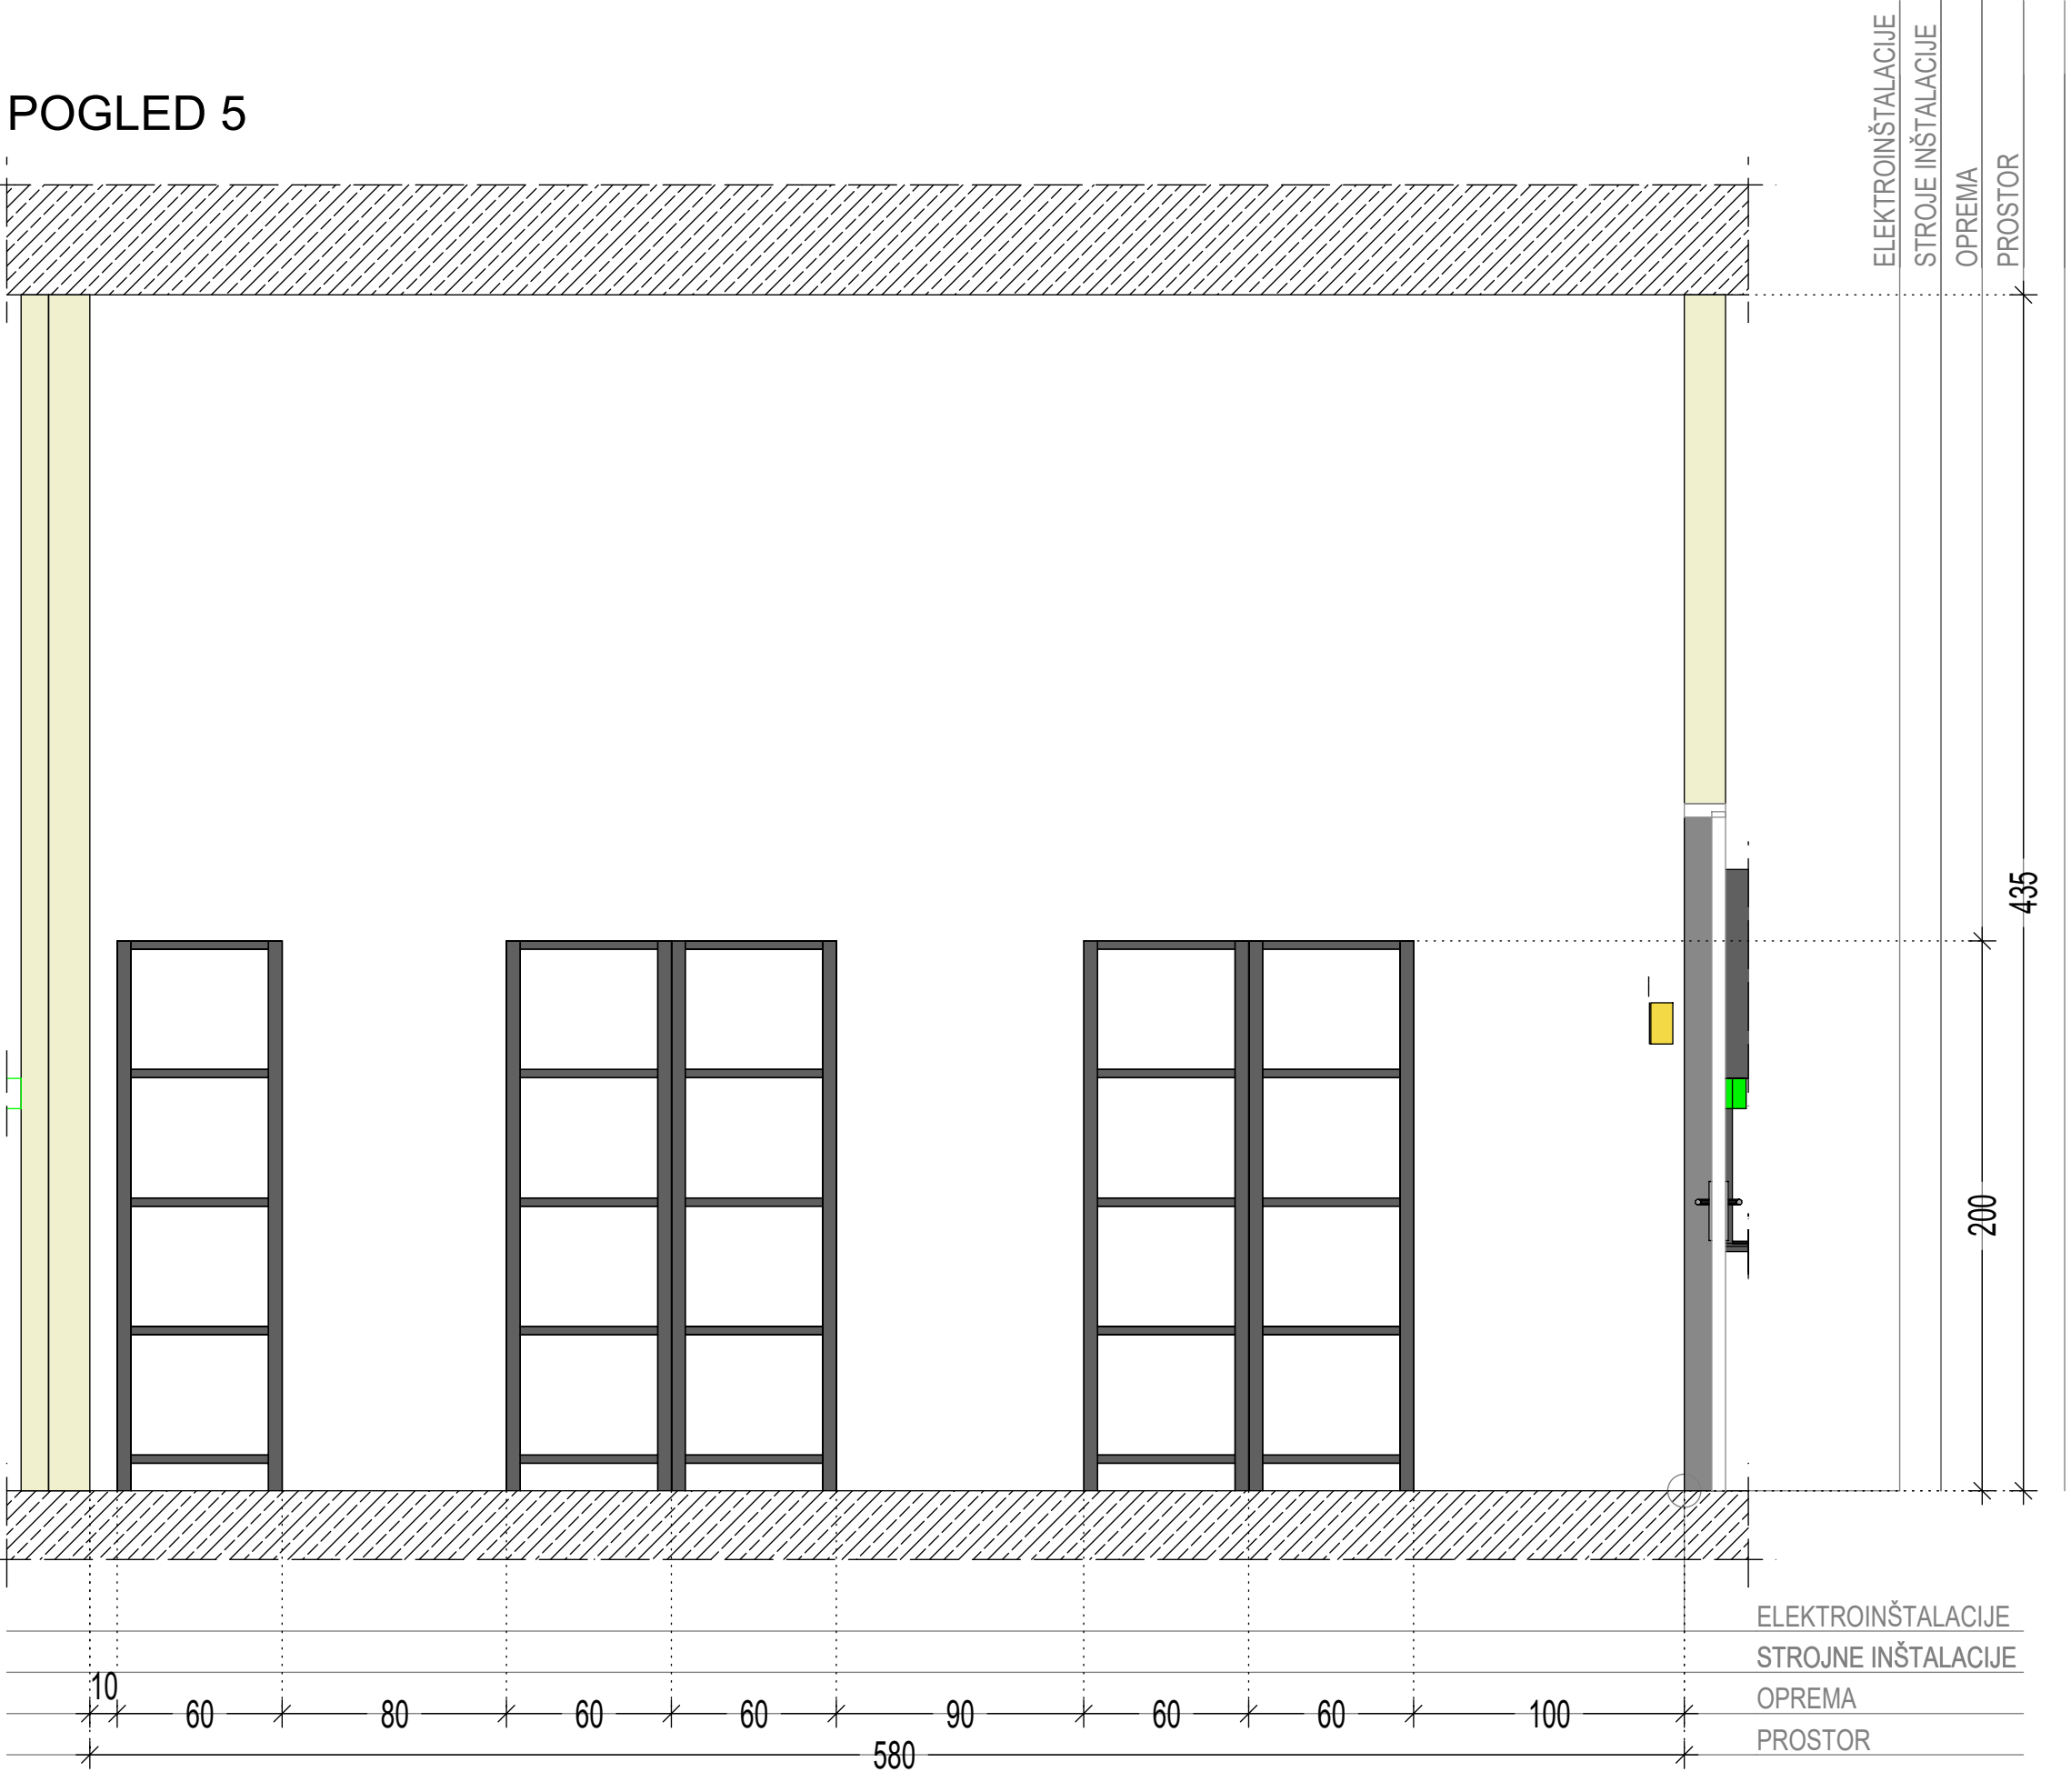

TLORIS STROPA

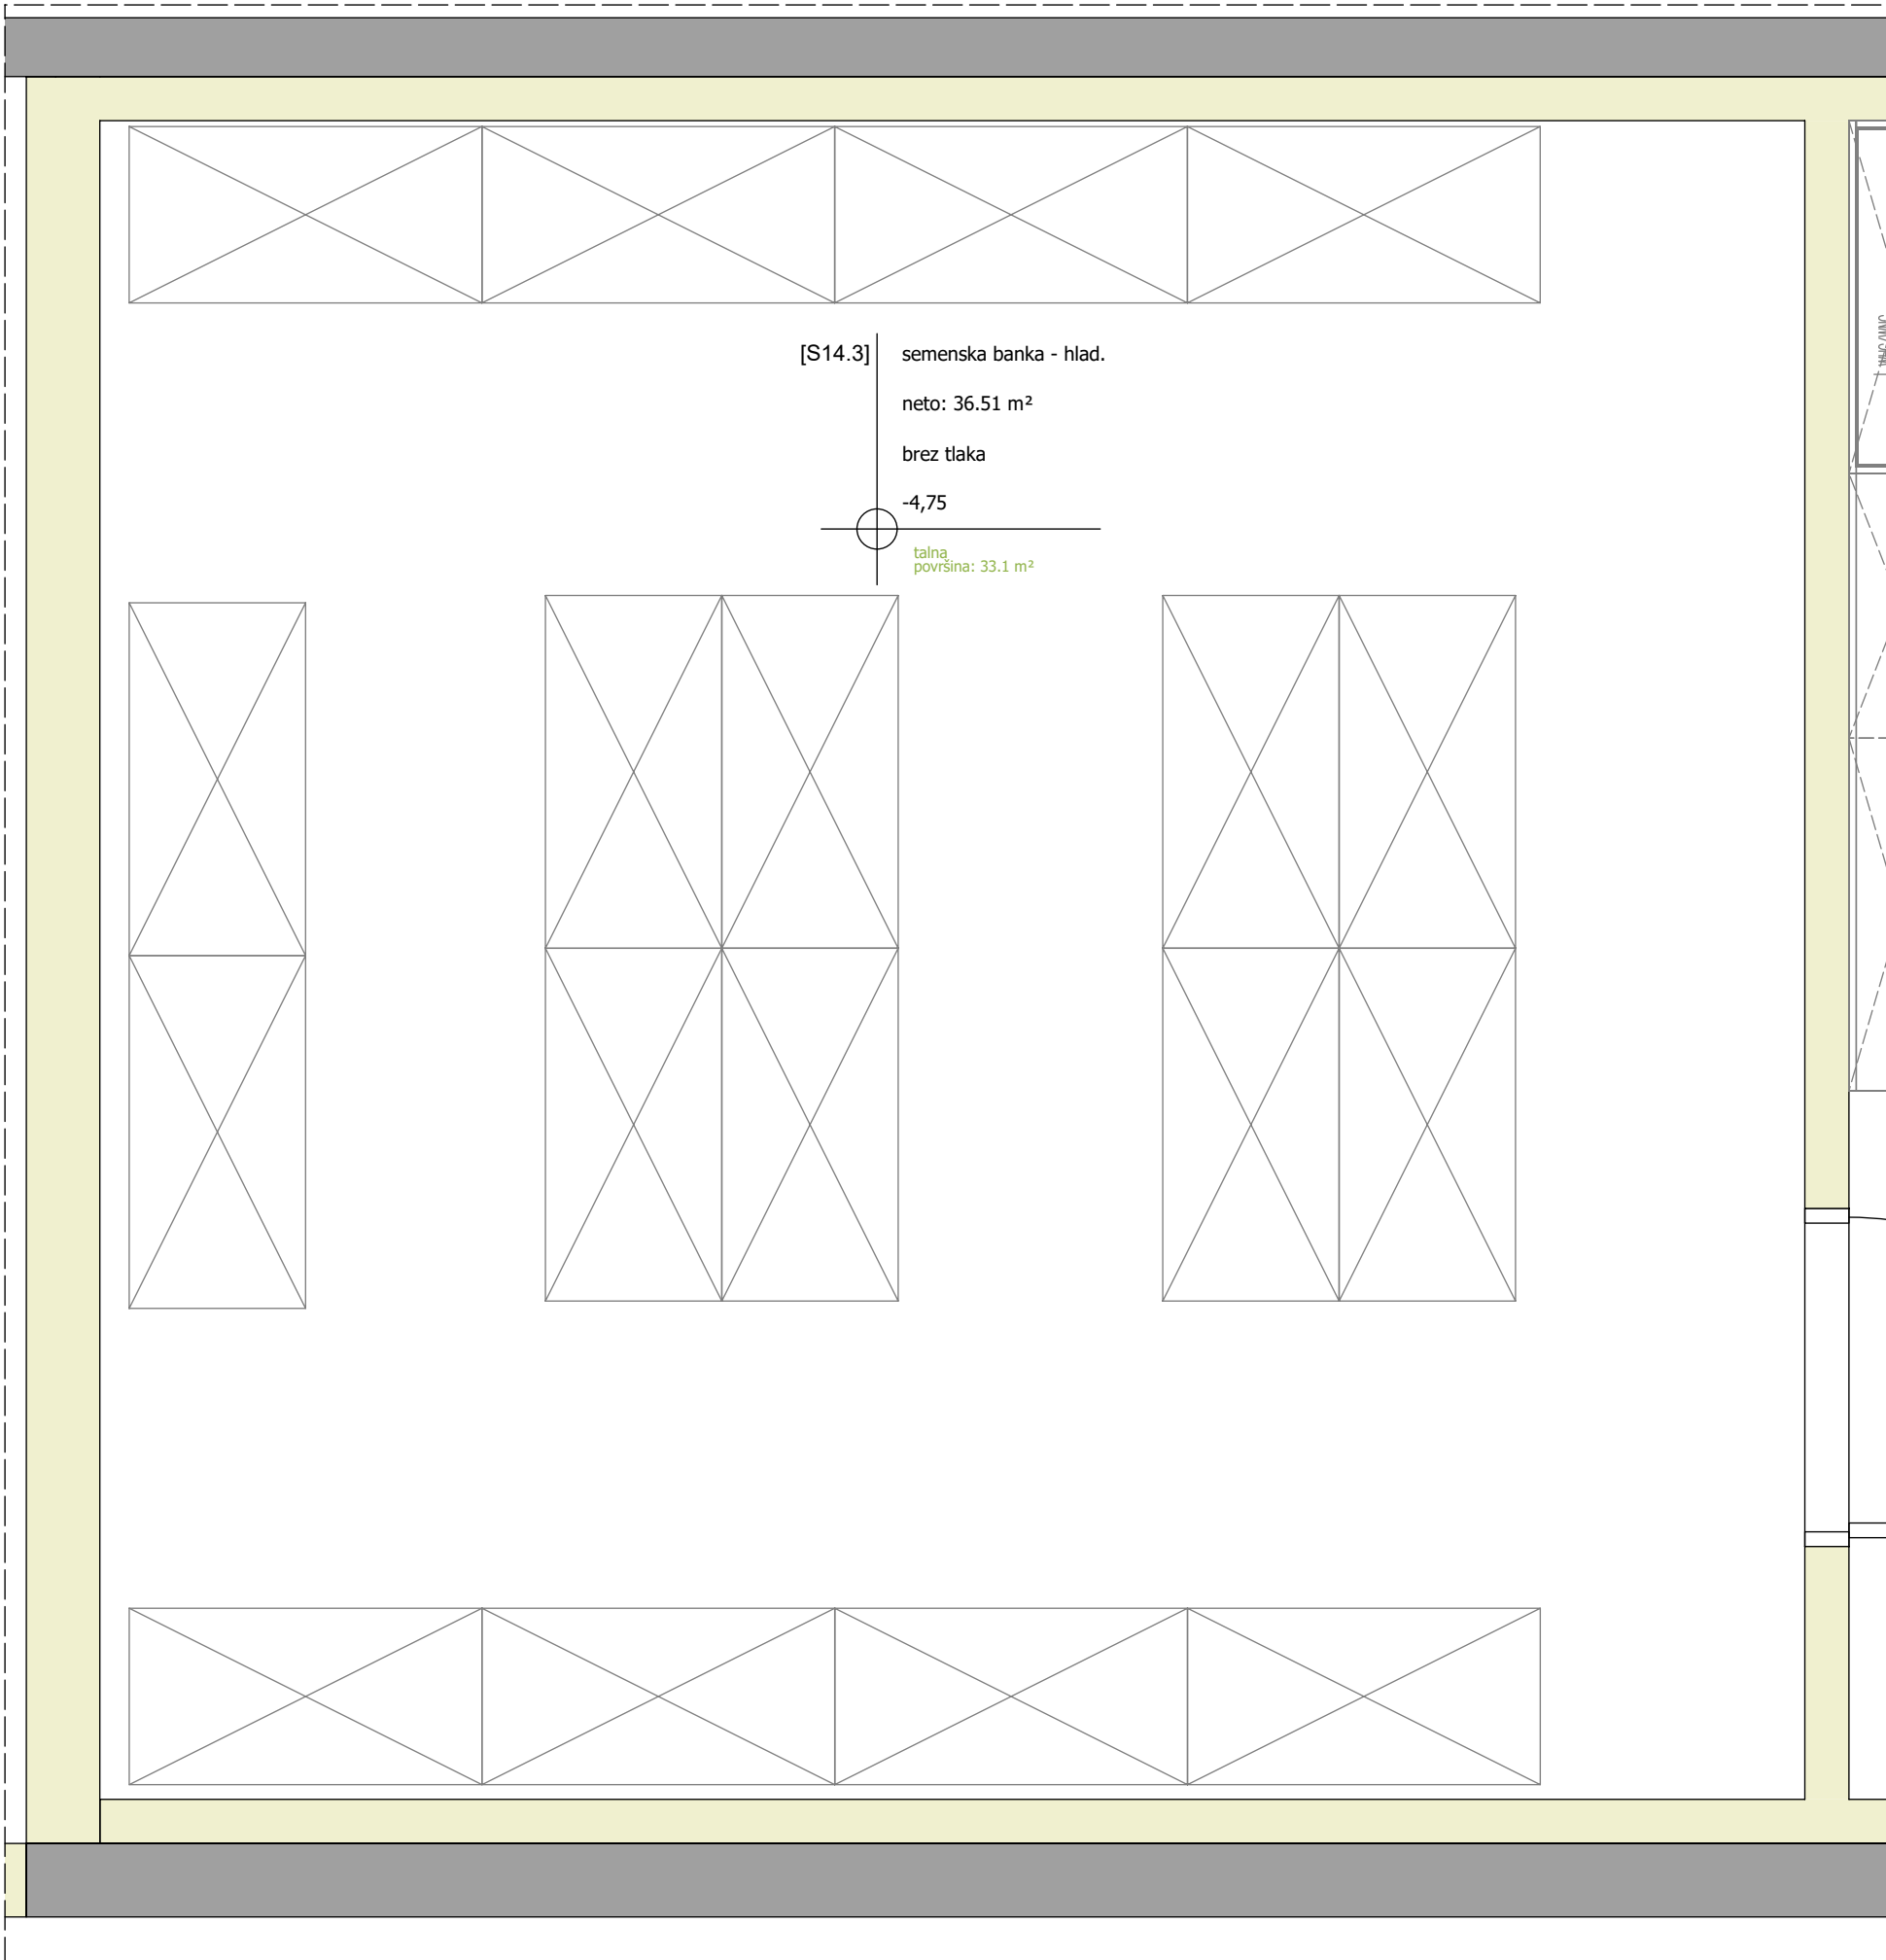

TLORIS

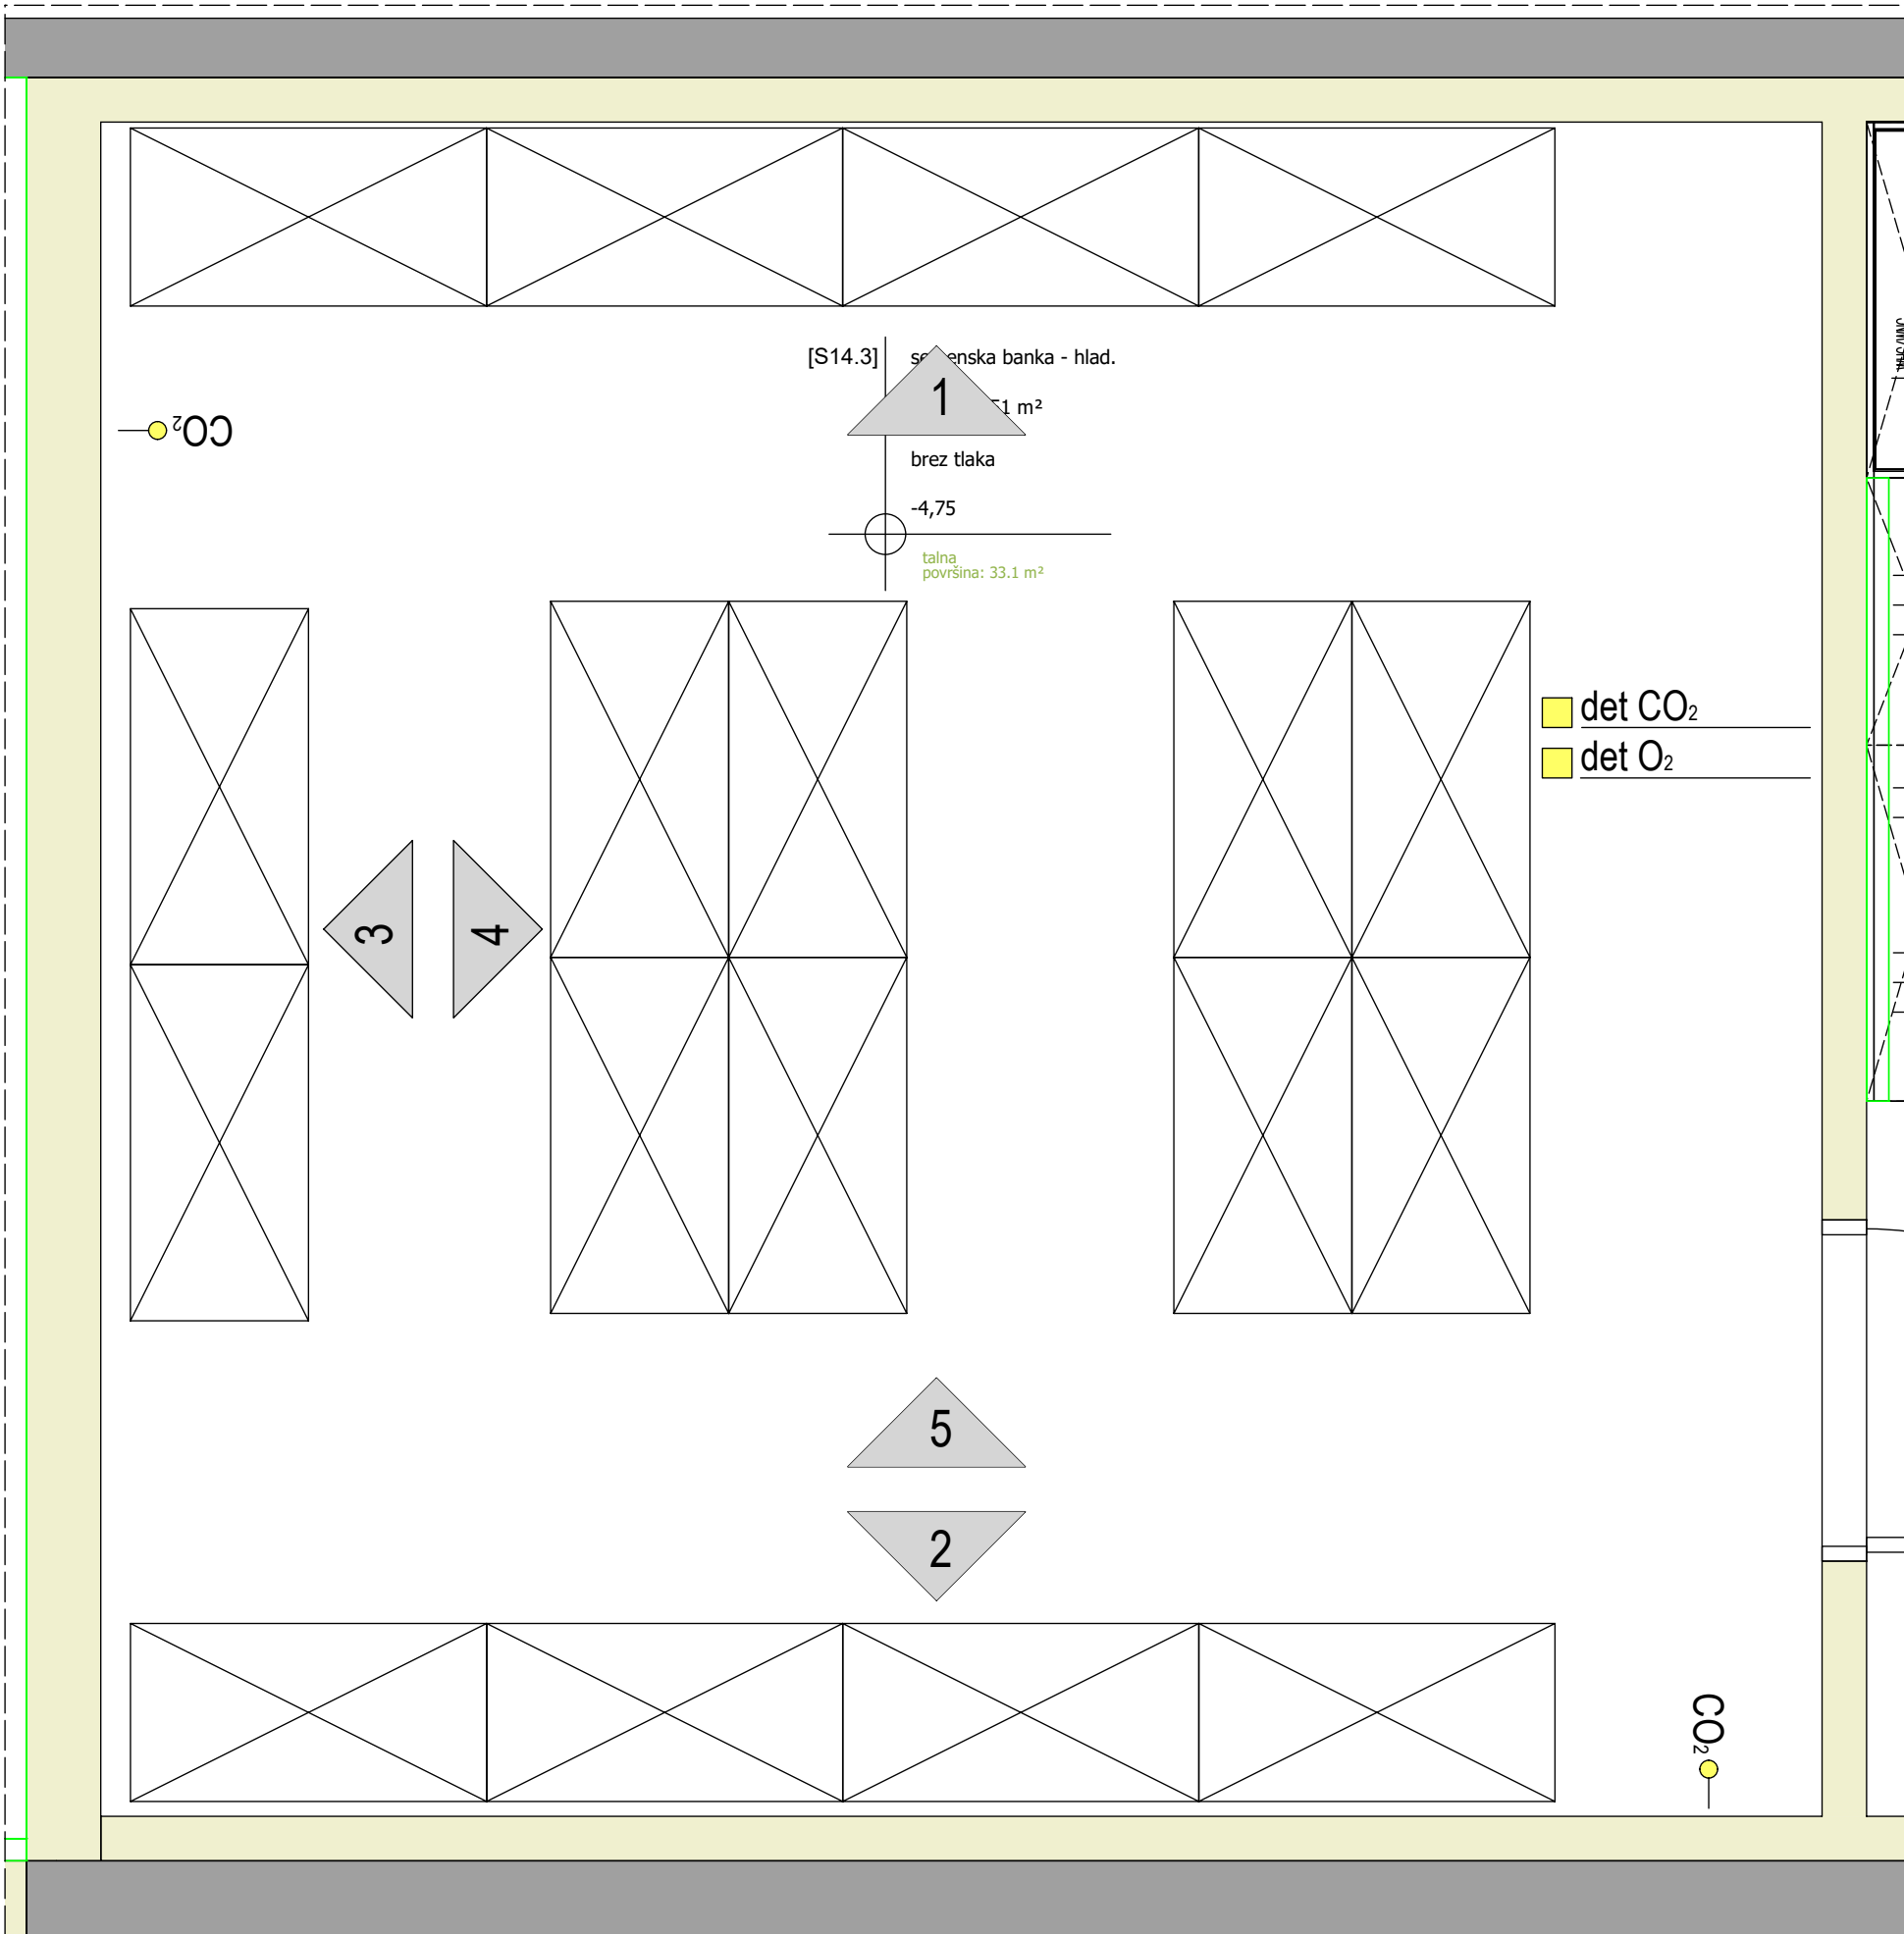

LEGENDA PRIKLJUČKOV:

STROJNE INŠTALACIJE

VODOVO-KANALIZACIJA

- HV HLADNA VODA
- TV TOPLA VODA
- DV DEMINERALIZIRANA VODA
- Odv DN 50 ODTOK DN50

PREZRAČEVANJE-ODVODI ZRAKA

- OdZDG (450m3/h) ODOVOD ZRAKA IZ DIGESTORIJA
- OdZOm (80m3/h) ODOVOD ZRAKA IZ VARNOSTNE OMARE
- OdZRo (150m3/h) ODOVOD ZRAKA IZ ODESISOVALNE ROKE

PLINI-KOPRIMIRAN ZRAK-VAKUUM

- ZP ZEMELJSKI PLIN
- Ni TEHNIČNI PLINI Z NAVEDBO PLINA
- CA KOMPRESIRAN ZRAK
- vac VAKUUM

ELEKTRIČNE INŠTALACIJE

- VT MREŽNA VTIČNICA
- DEA DIESEL AGREGAT BREZPREKINITVENO NAPAJANJE
- UPS UPS BREZPREKINITVENO NAPAJANJE
- 400V TRIFAZNA VTIČNICA
- ELP1 FIKSNI ENOFAZNI PRIKLJUČEK
- ELP2 FIKSNI TRIFAZNI PRIKLJUČEK
- PARAPETNI KANAL

PODATKOVNE INŠTALACIJE-DETEKCIJA PLINOV

- 2LAN DVOJNA PODATKOVNA VTIČNICA
- det ZP DETEKCIJA PLINOV Z NAVEDBO VRSTE PLINA
- KP KONTROLA PRISTOPA

LOKALNA-SPECIALNA RAZSVETLJAVA

- UV svetilka SPECIALNA SVETILKA Z NAVEDBO VRSTE SVETILKE
- lok. svetilka LOKALNA SVETILKA NAD DEL. PULTOM/POD VISEČO OMARICO

izdelovalnik: Glasnostar inženiring Vodna pot 2, 1000 Ljubljana	
Proj. Arhitekt Boris Aracaj d.o.o. Borštnova 10, 1000 Ljubljana	Proj. Arhitekt Boris Aracaj d.o.o. Borštnova 10, 1000 Ljubljana	Proj. Arhitekt Boris Aracaj d.o.o. Borštnova 10, 1000 Ljubljana
proj. inženir E. Mandič, u.d.i.a.	proj. inženir E. Mandič, u.d.i.a.	proj. inženir E. Mandič, u.d.i.a.
proj. inženir Dominika Lubič, aba. arh.	proj. inženir Dominika Lubič, aba. arh.	proj. inženir Dominika Lubič, aba. arh.
izdelovalnik: Angel Aracaj, m.i.a.	izdelovalnik: Angel Aracaj, m.i.a.	izdelovalnik: Angel Aracaj, m.i.a.
izdelovalnik: PZ - površinski načrt	izdelovalnik: PZ - površinski načrt	izdelovalnik: PZ - površinski načrt
1:25	1:25	1:25
07/2024	07/2024	07/2024
2023-08	2023-08	2023-08
PZI	PZI	PZI
23-218	23-218	23-218
01.08	01.08	01.08