




POGLED 1

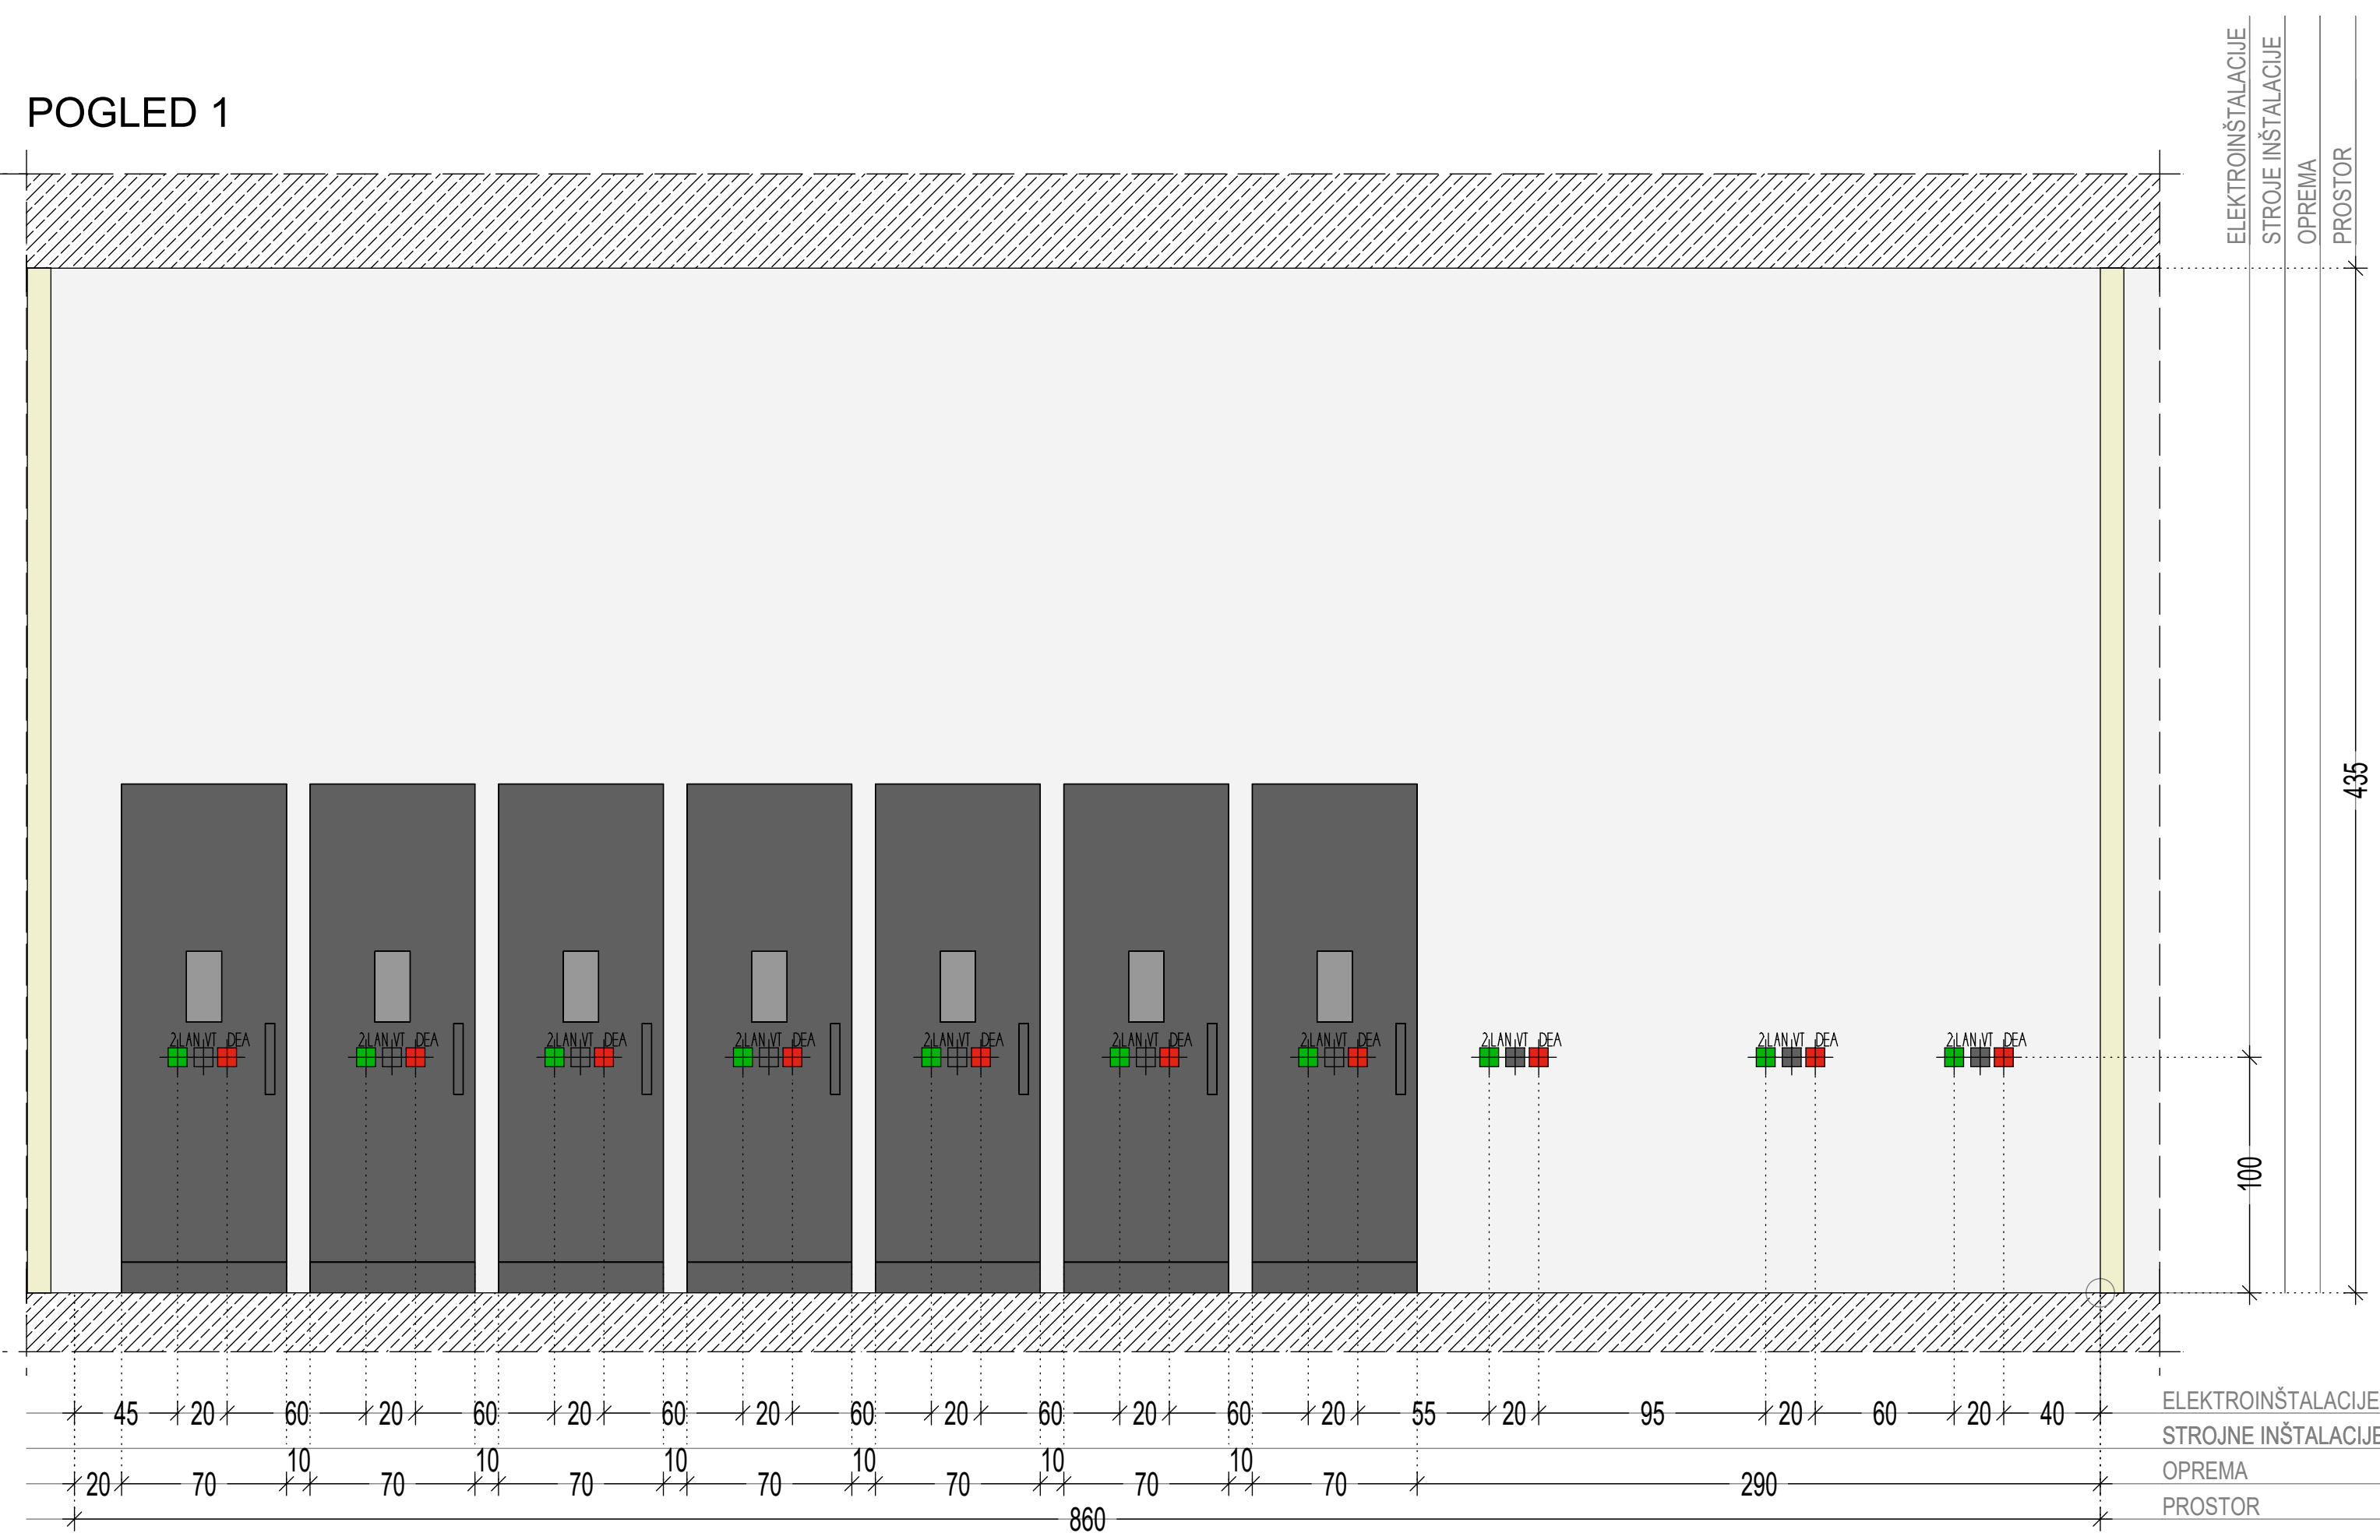


POGLED 3

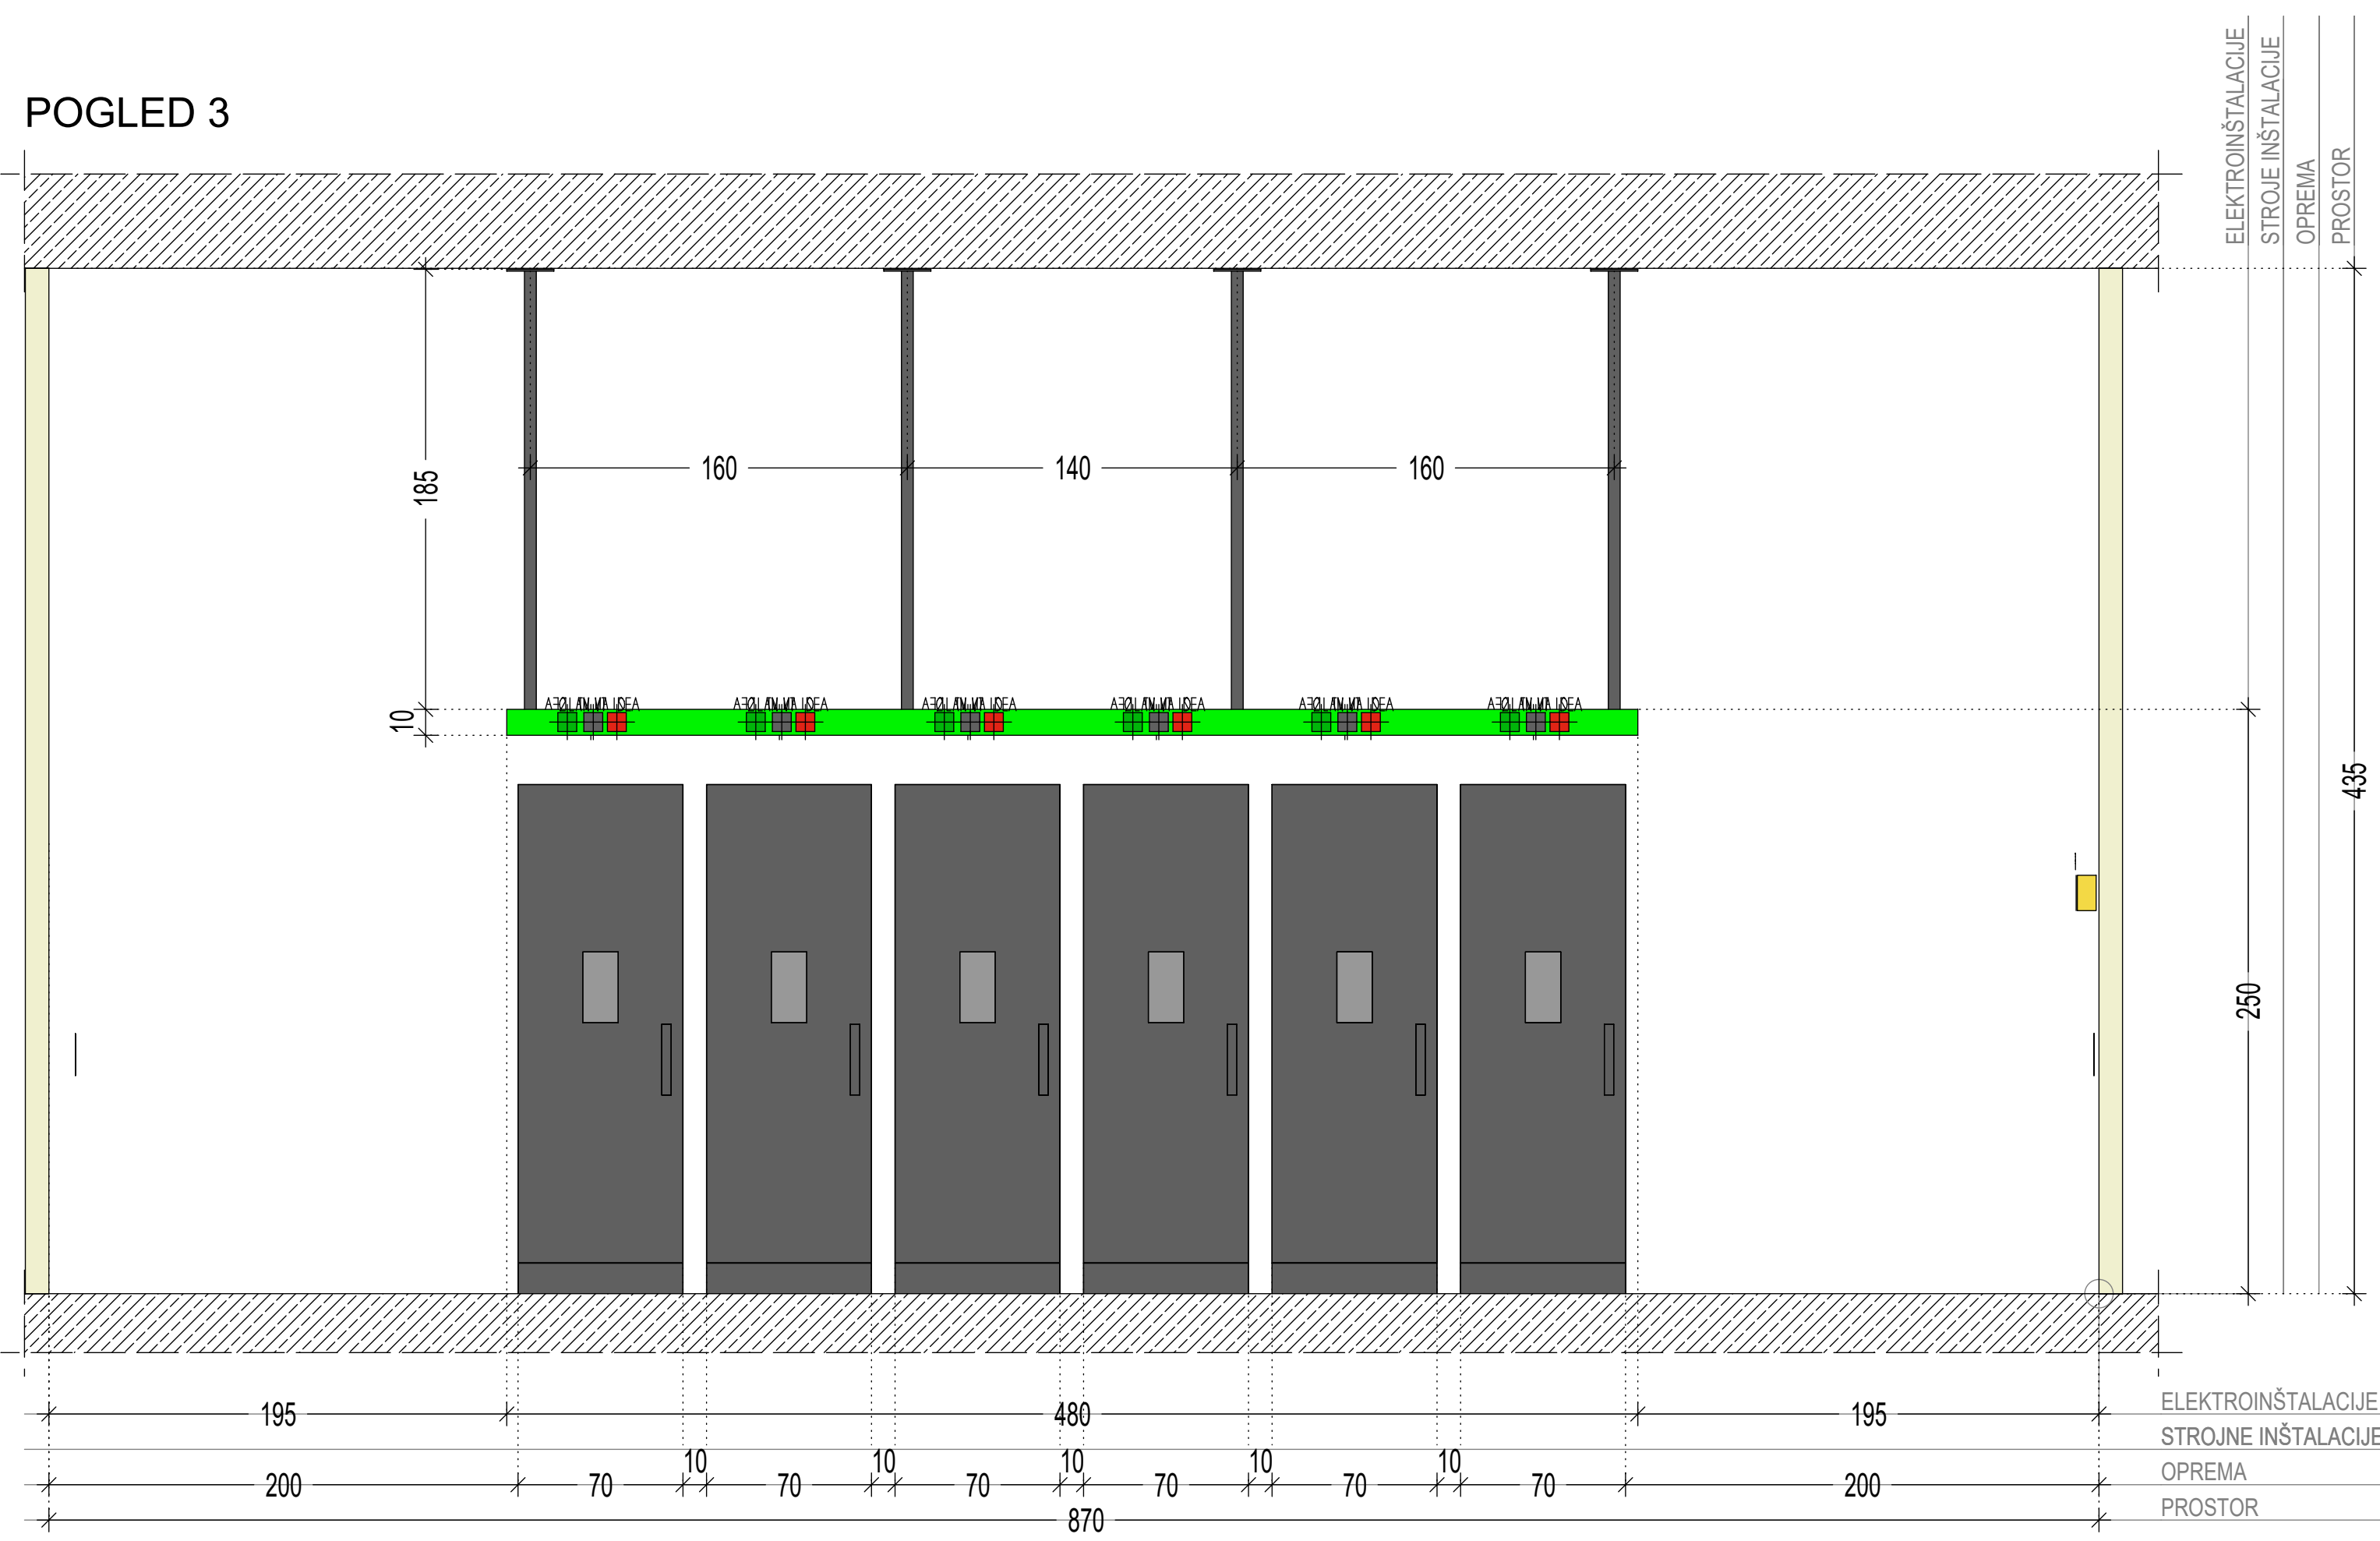


POGLED 2

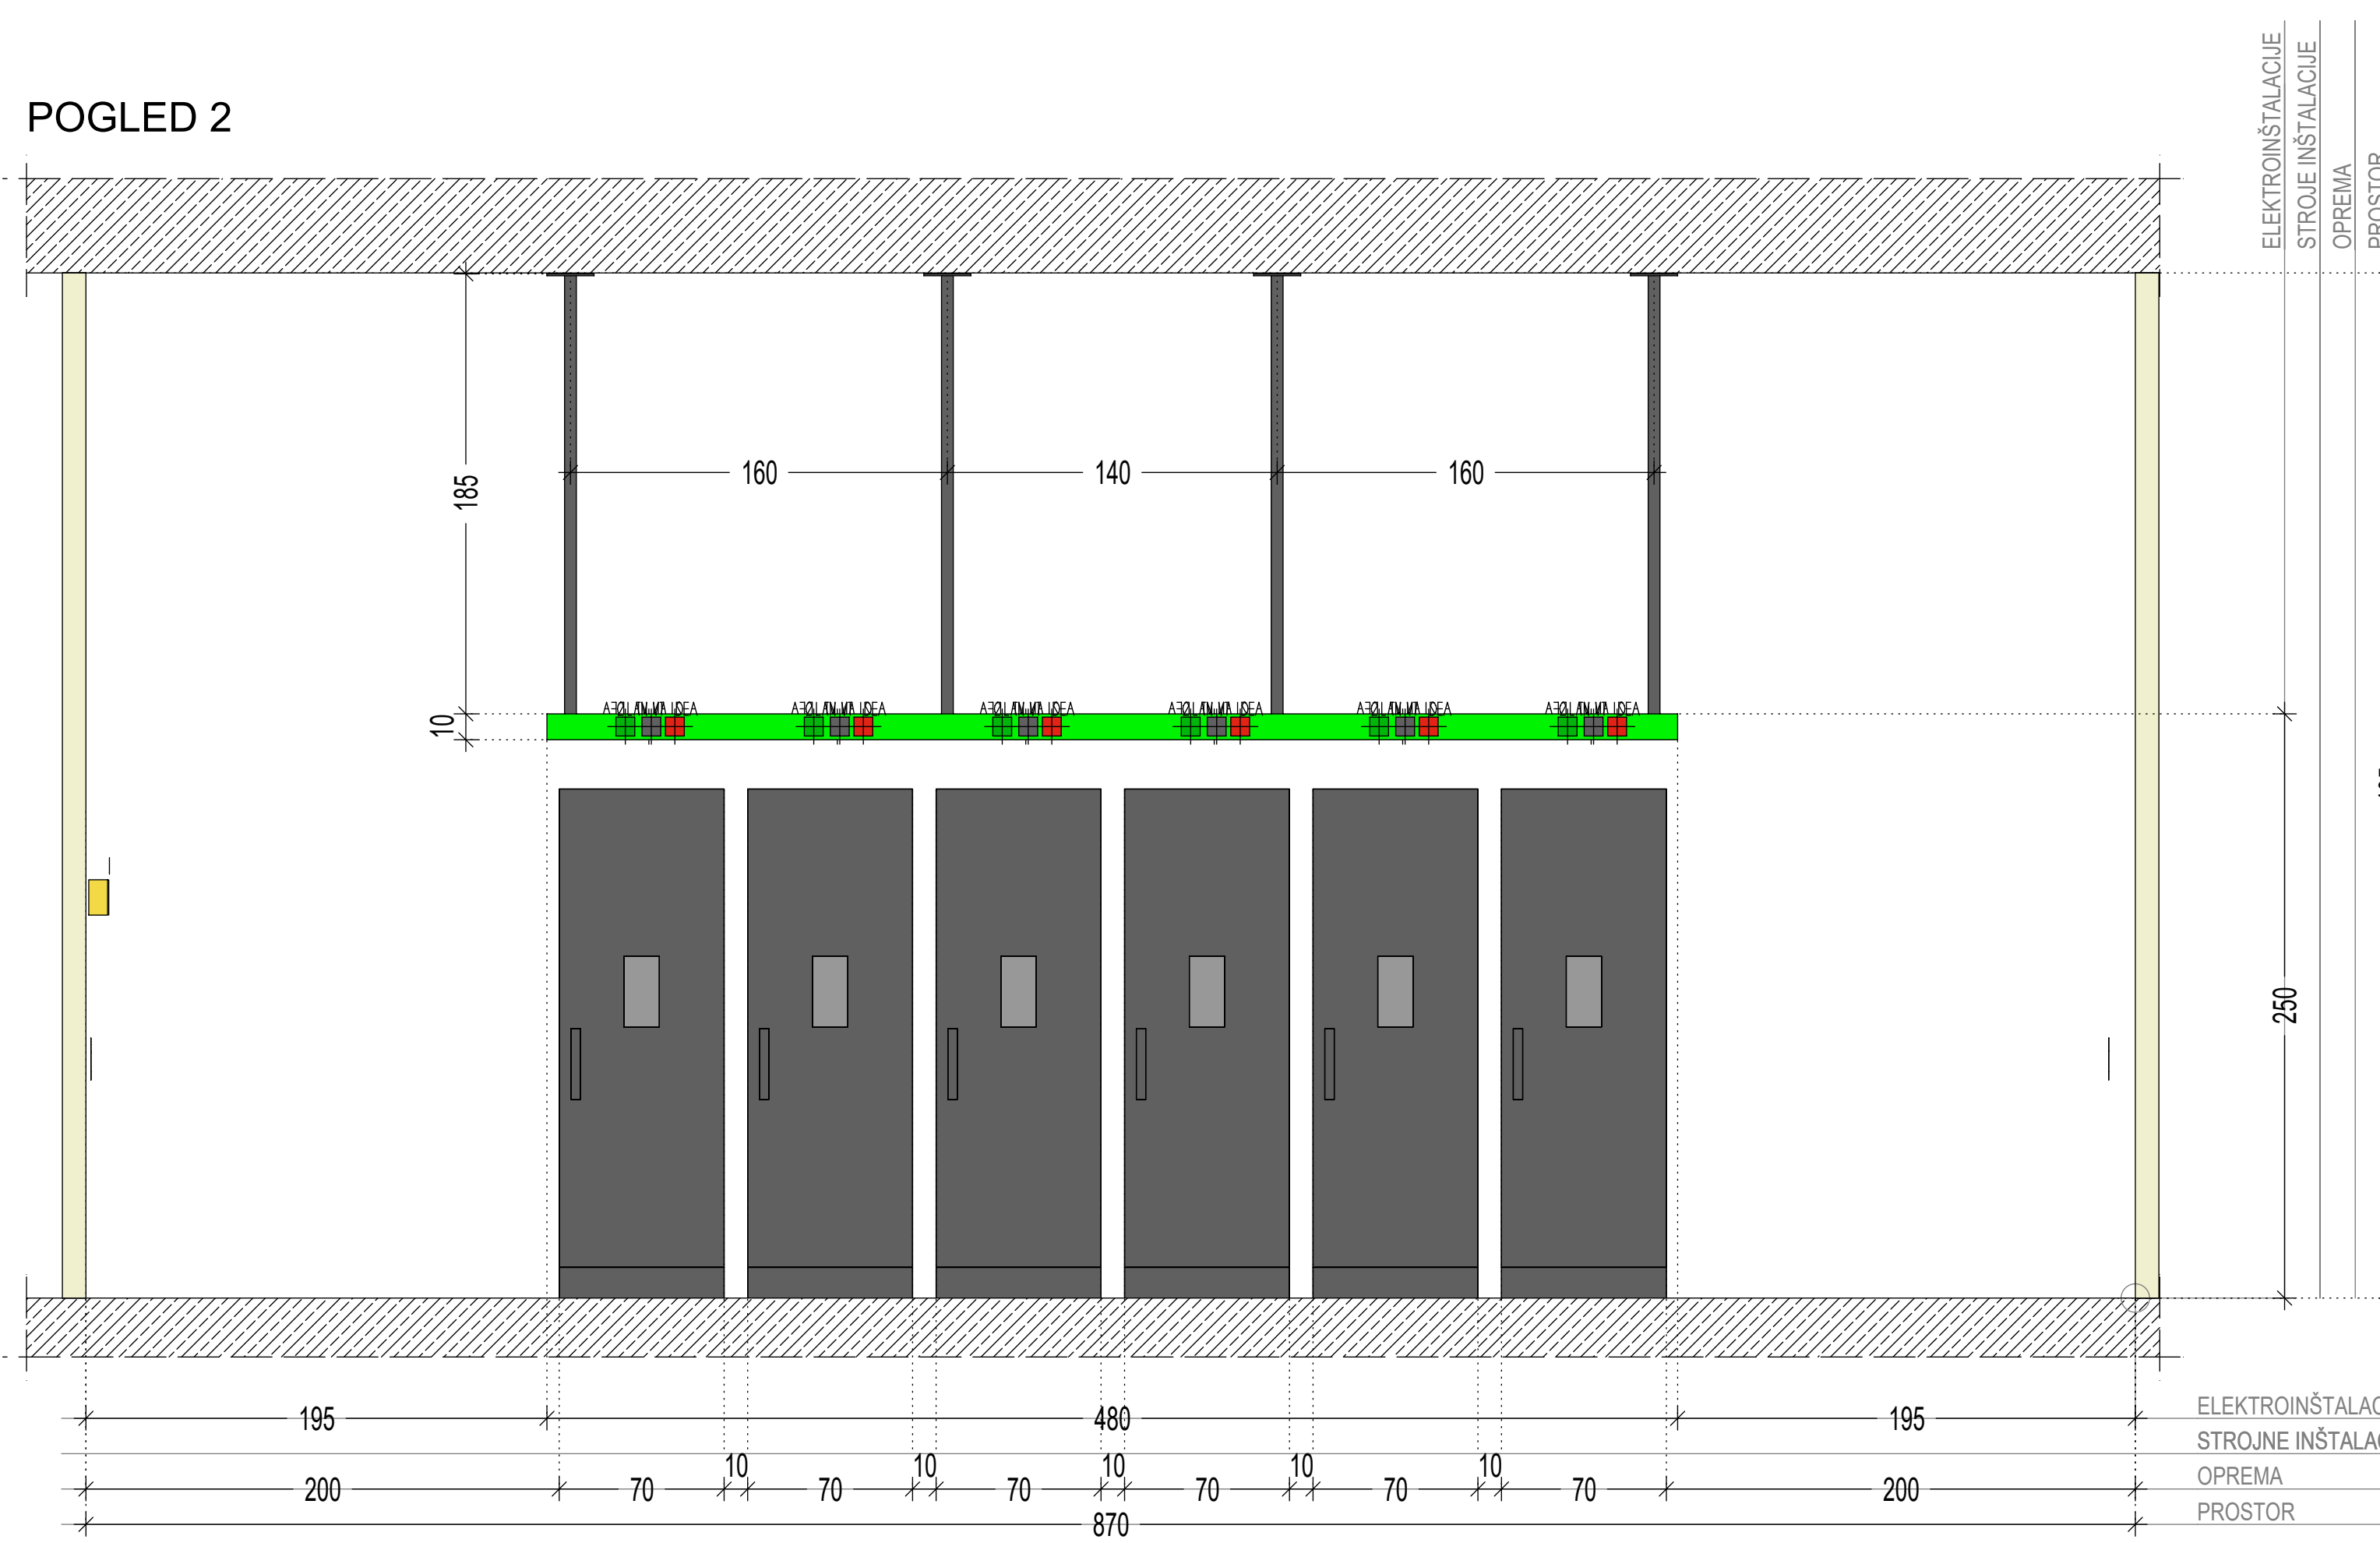


POGLED 4

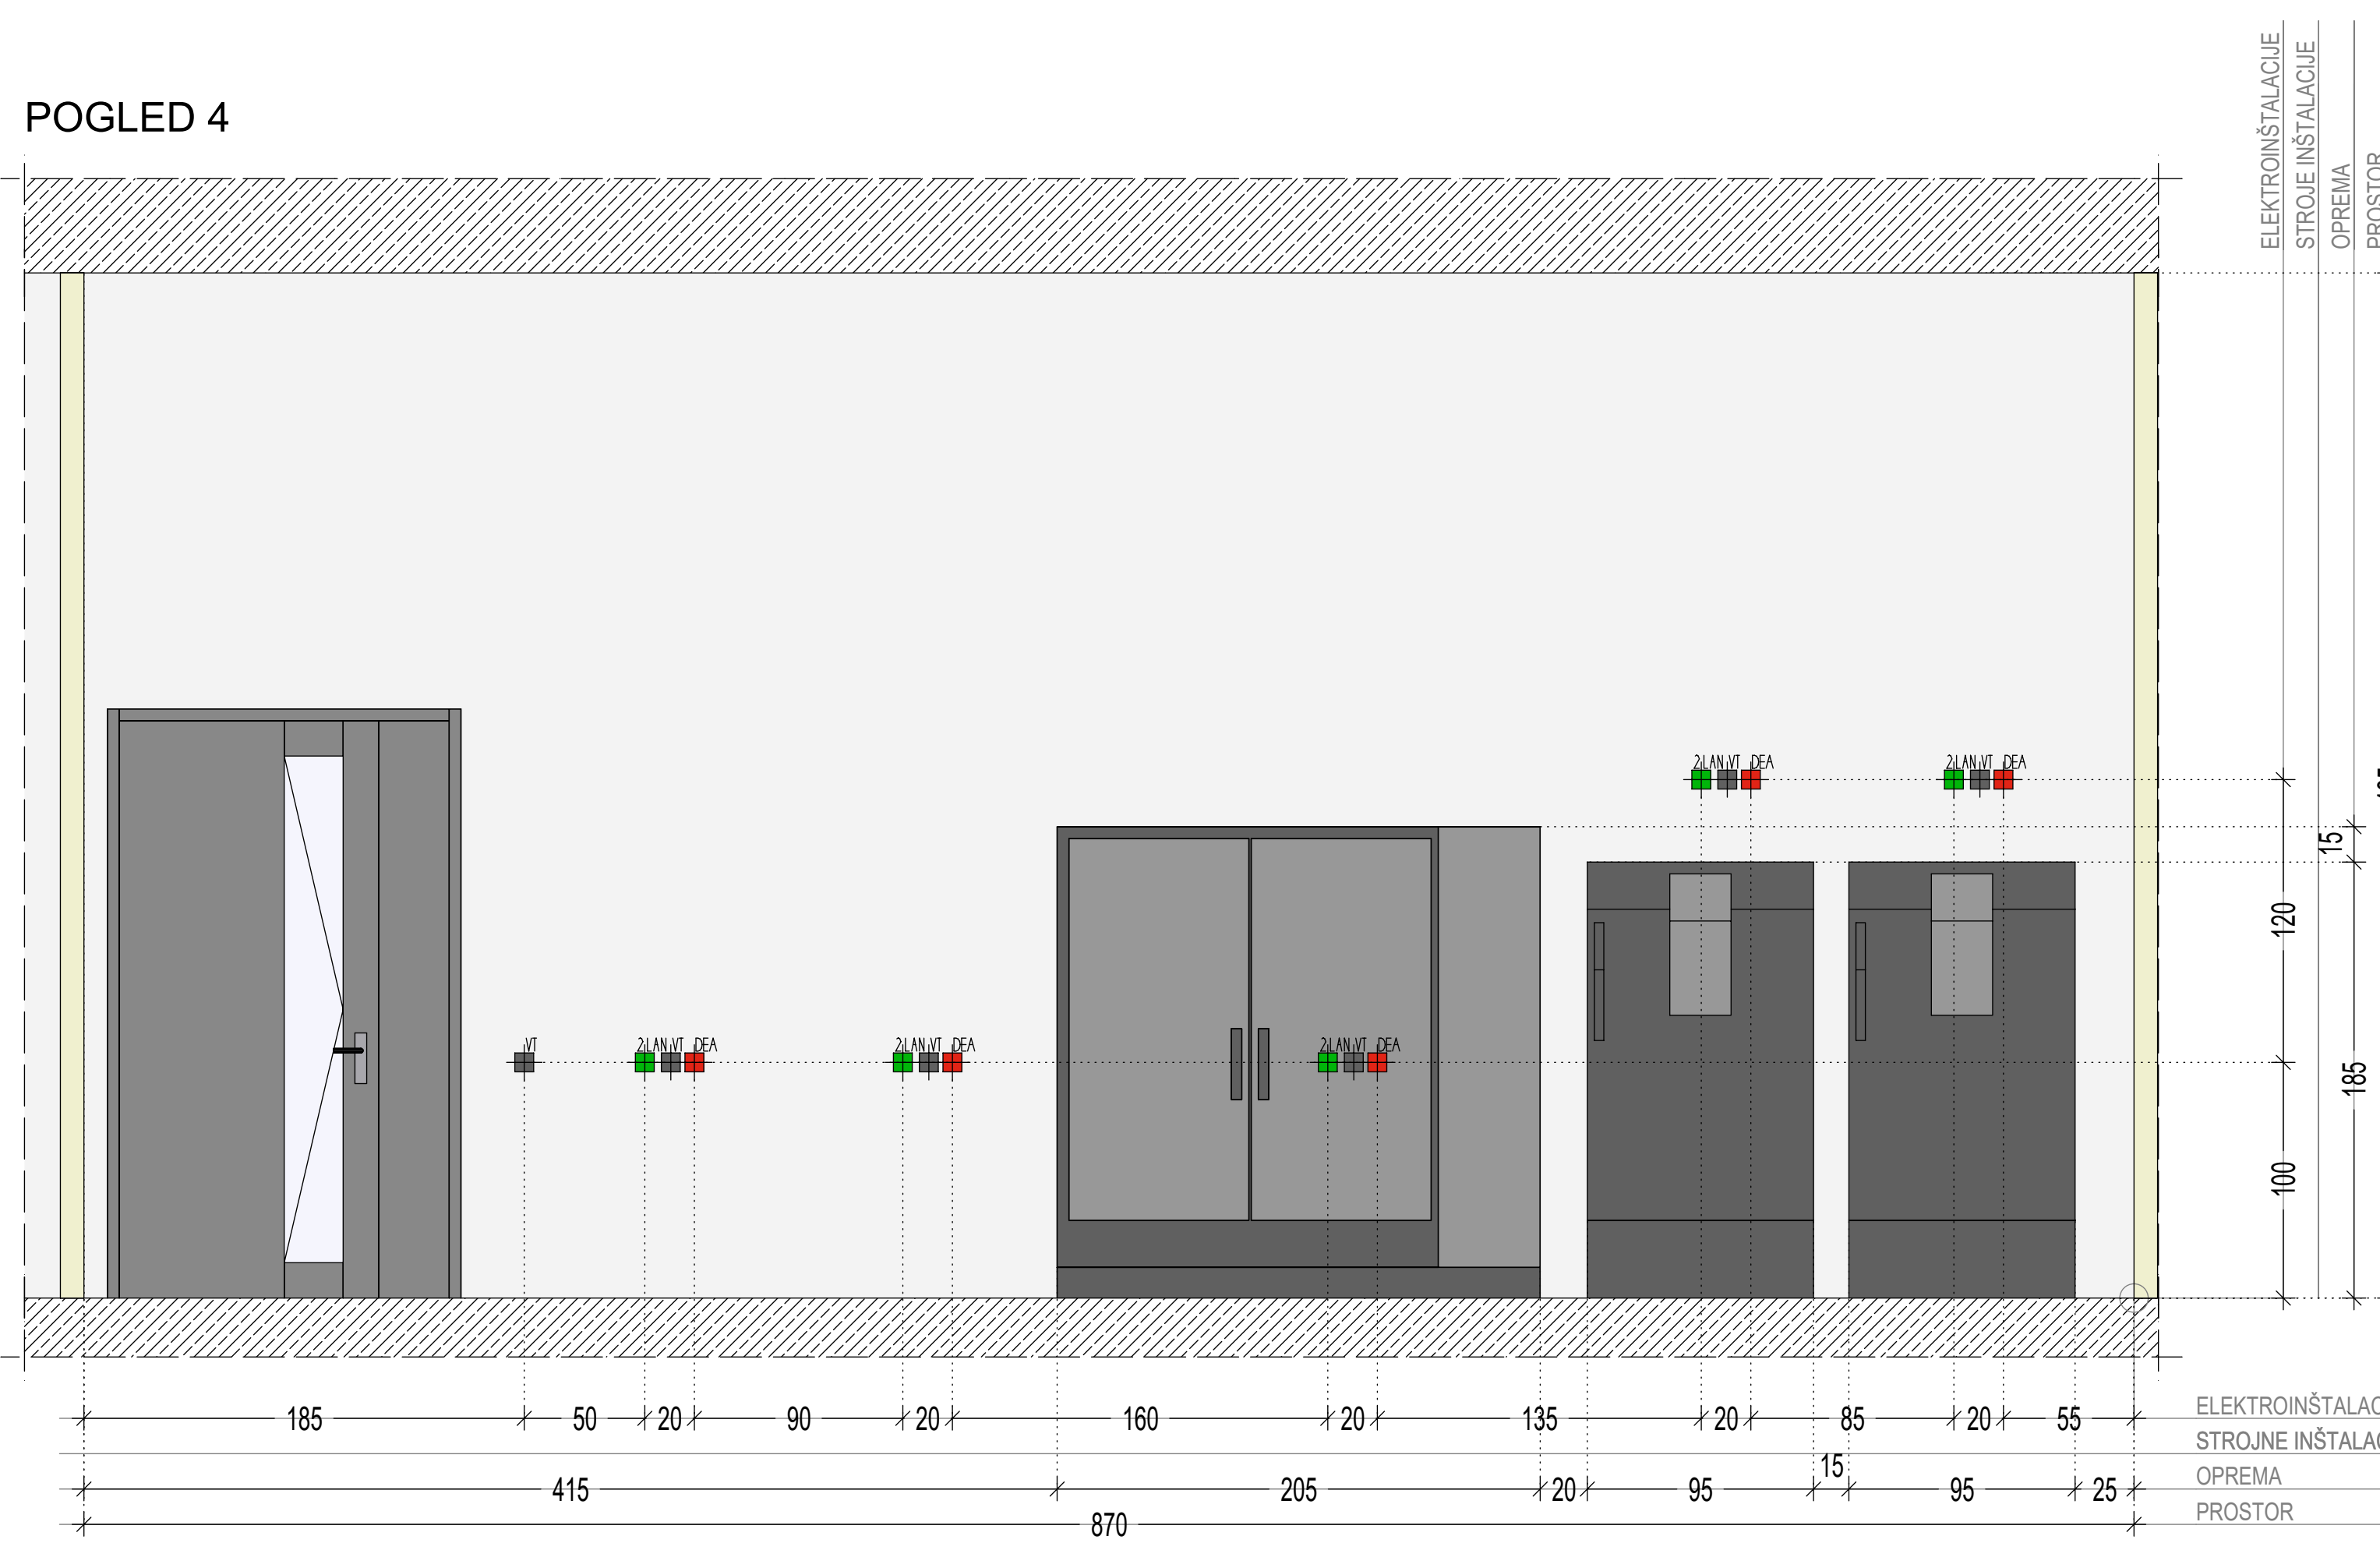


POGLED 6

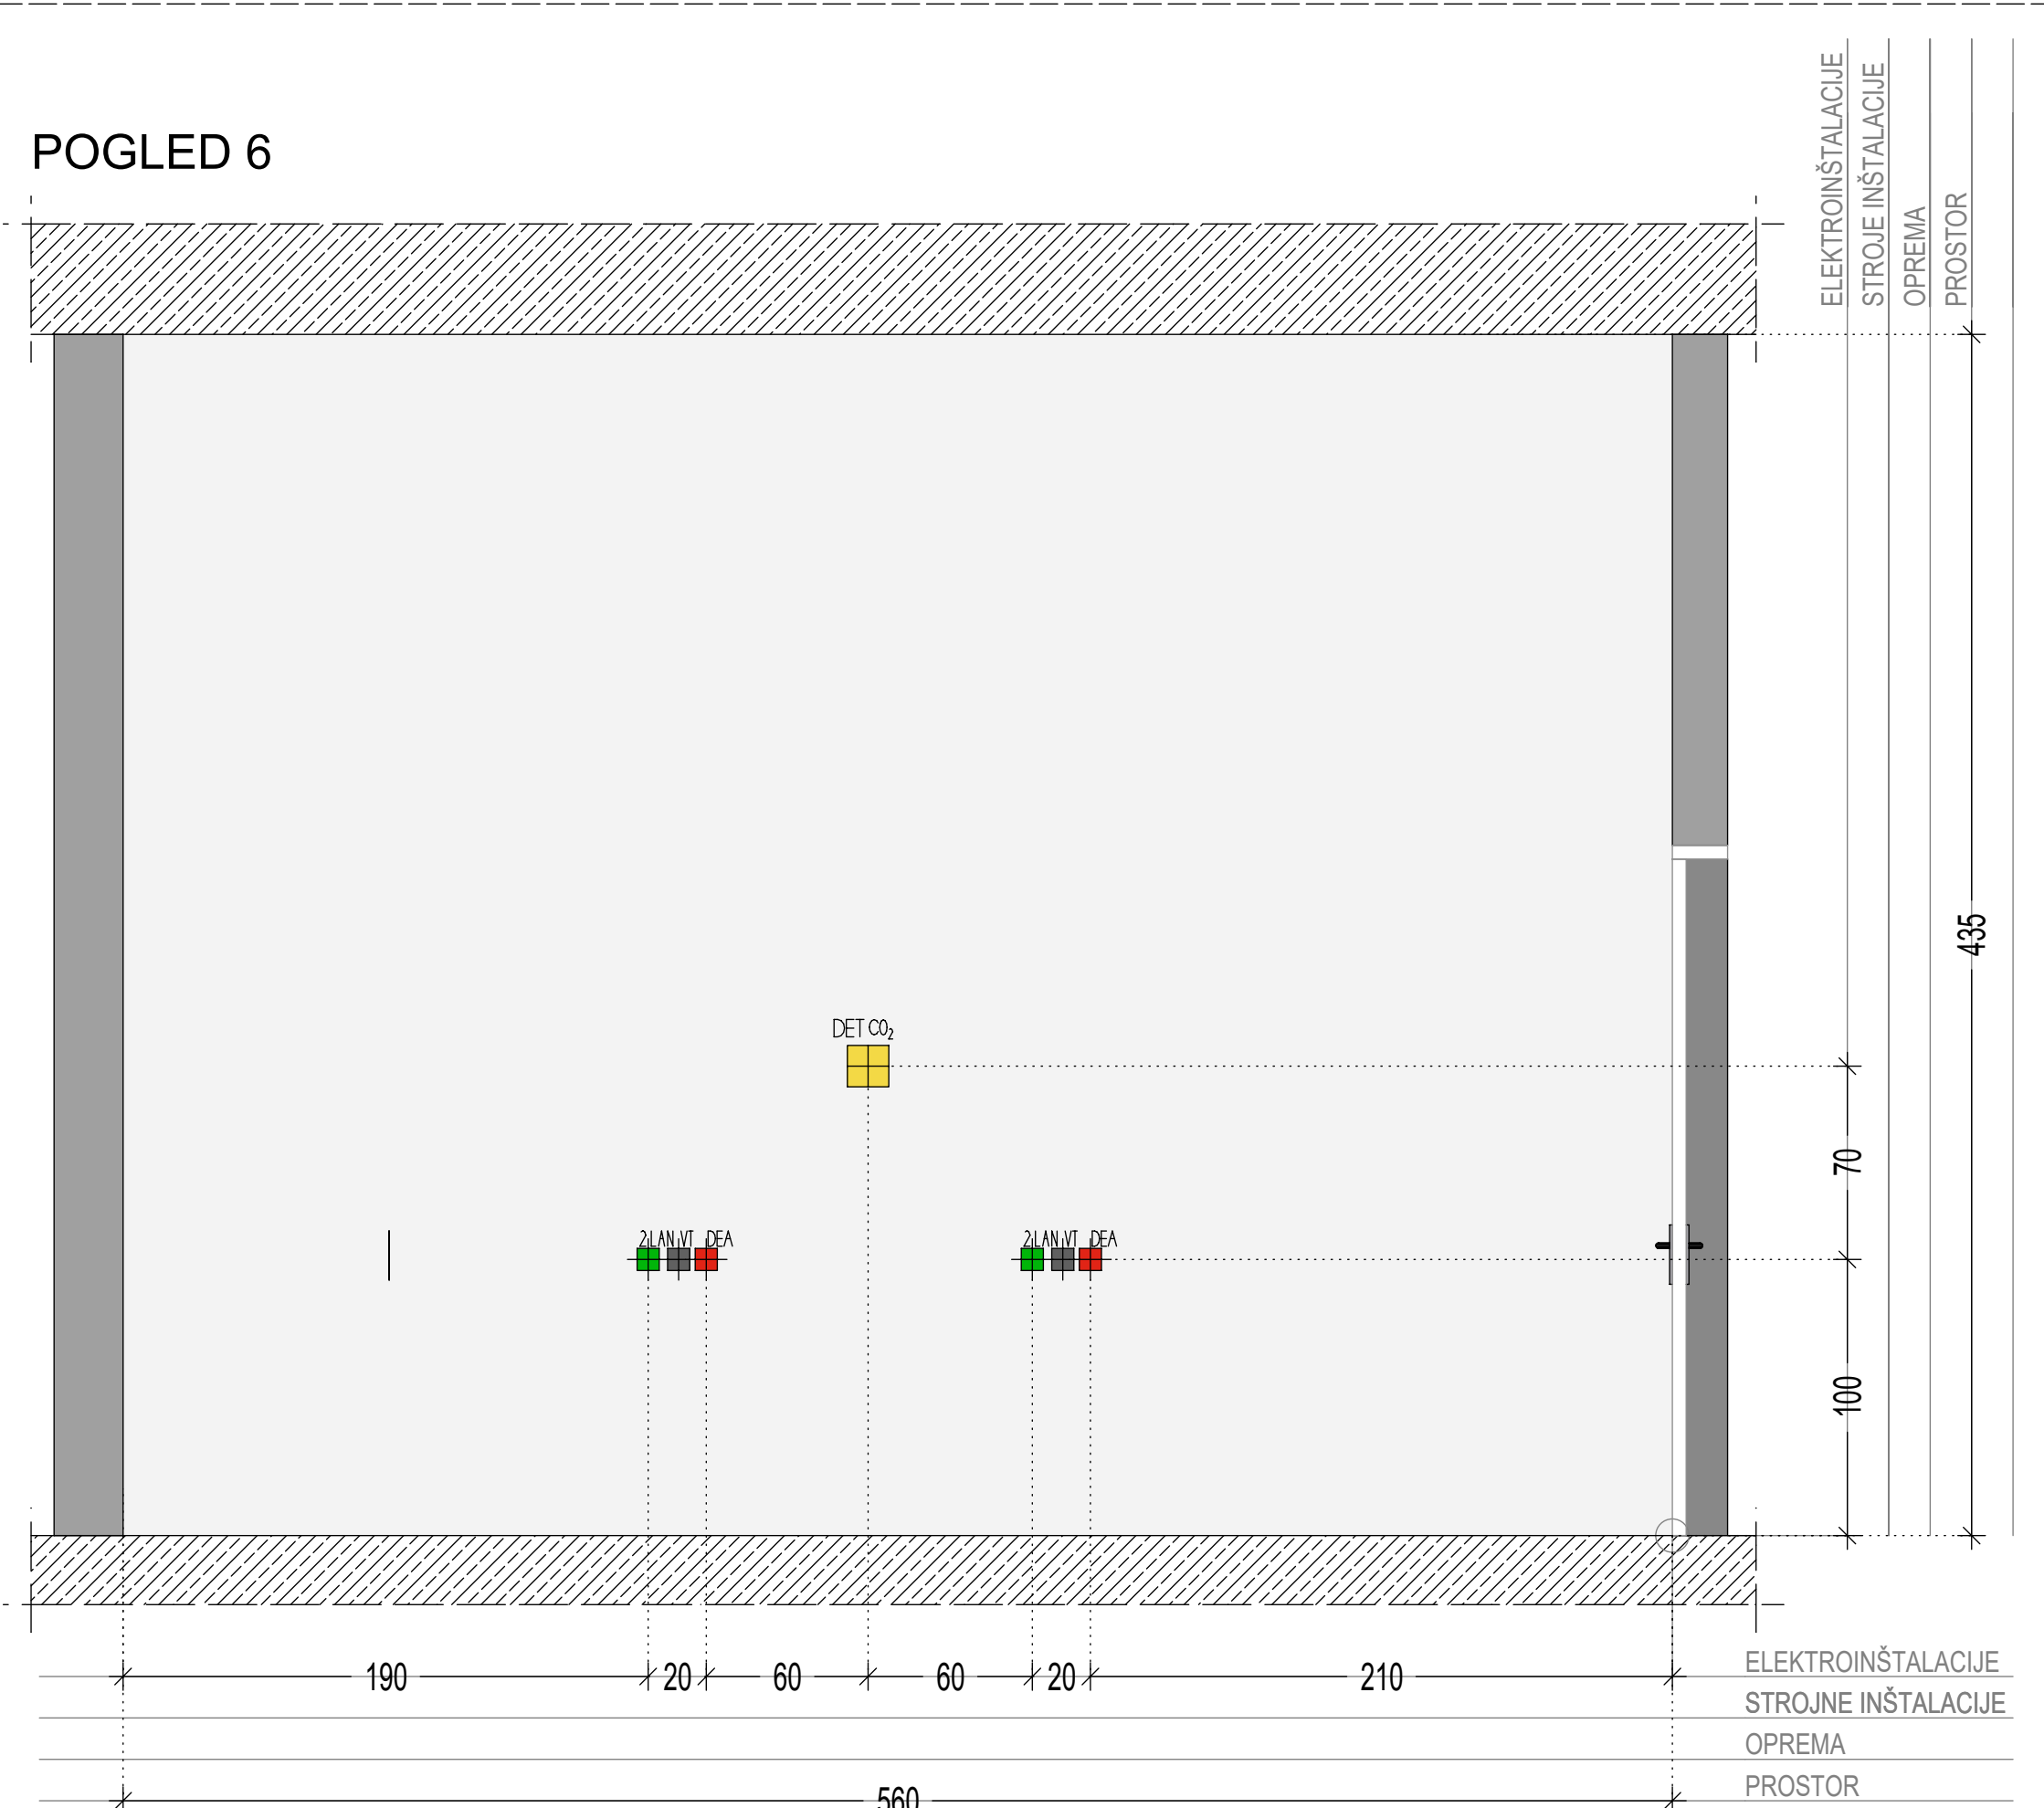


POGLED 5

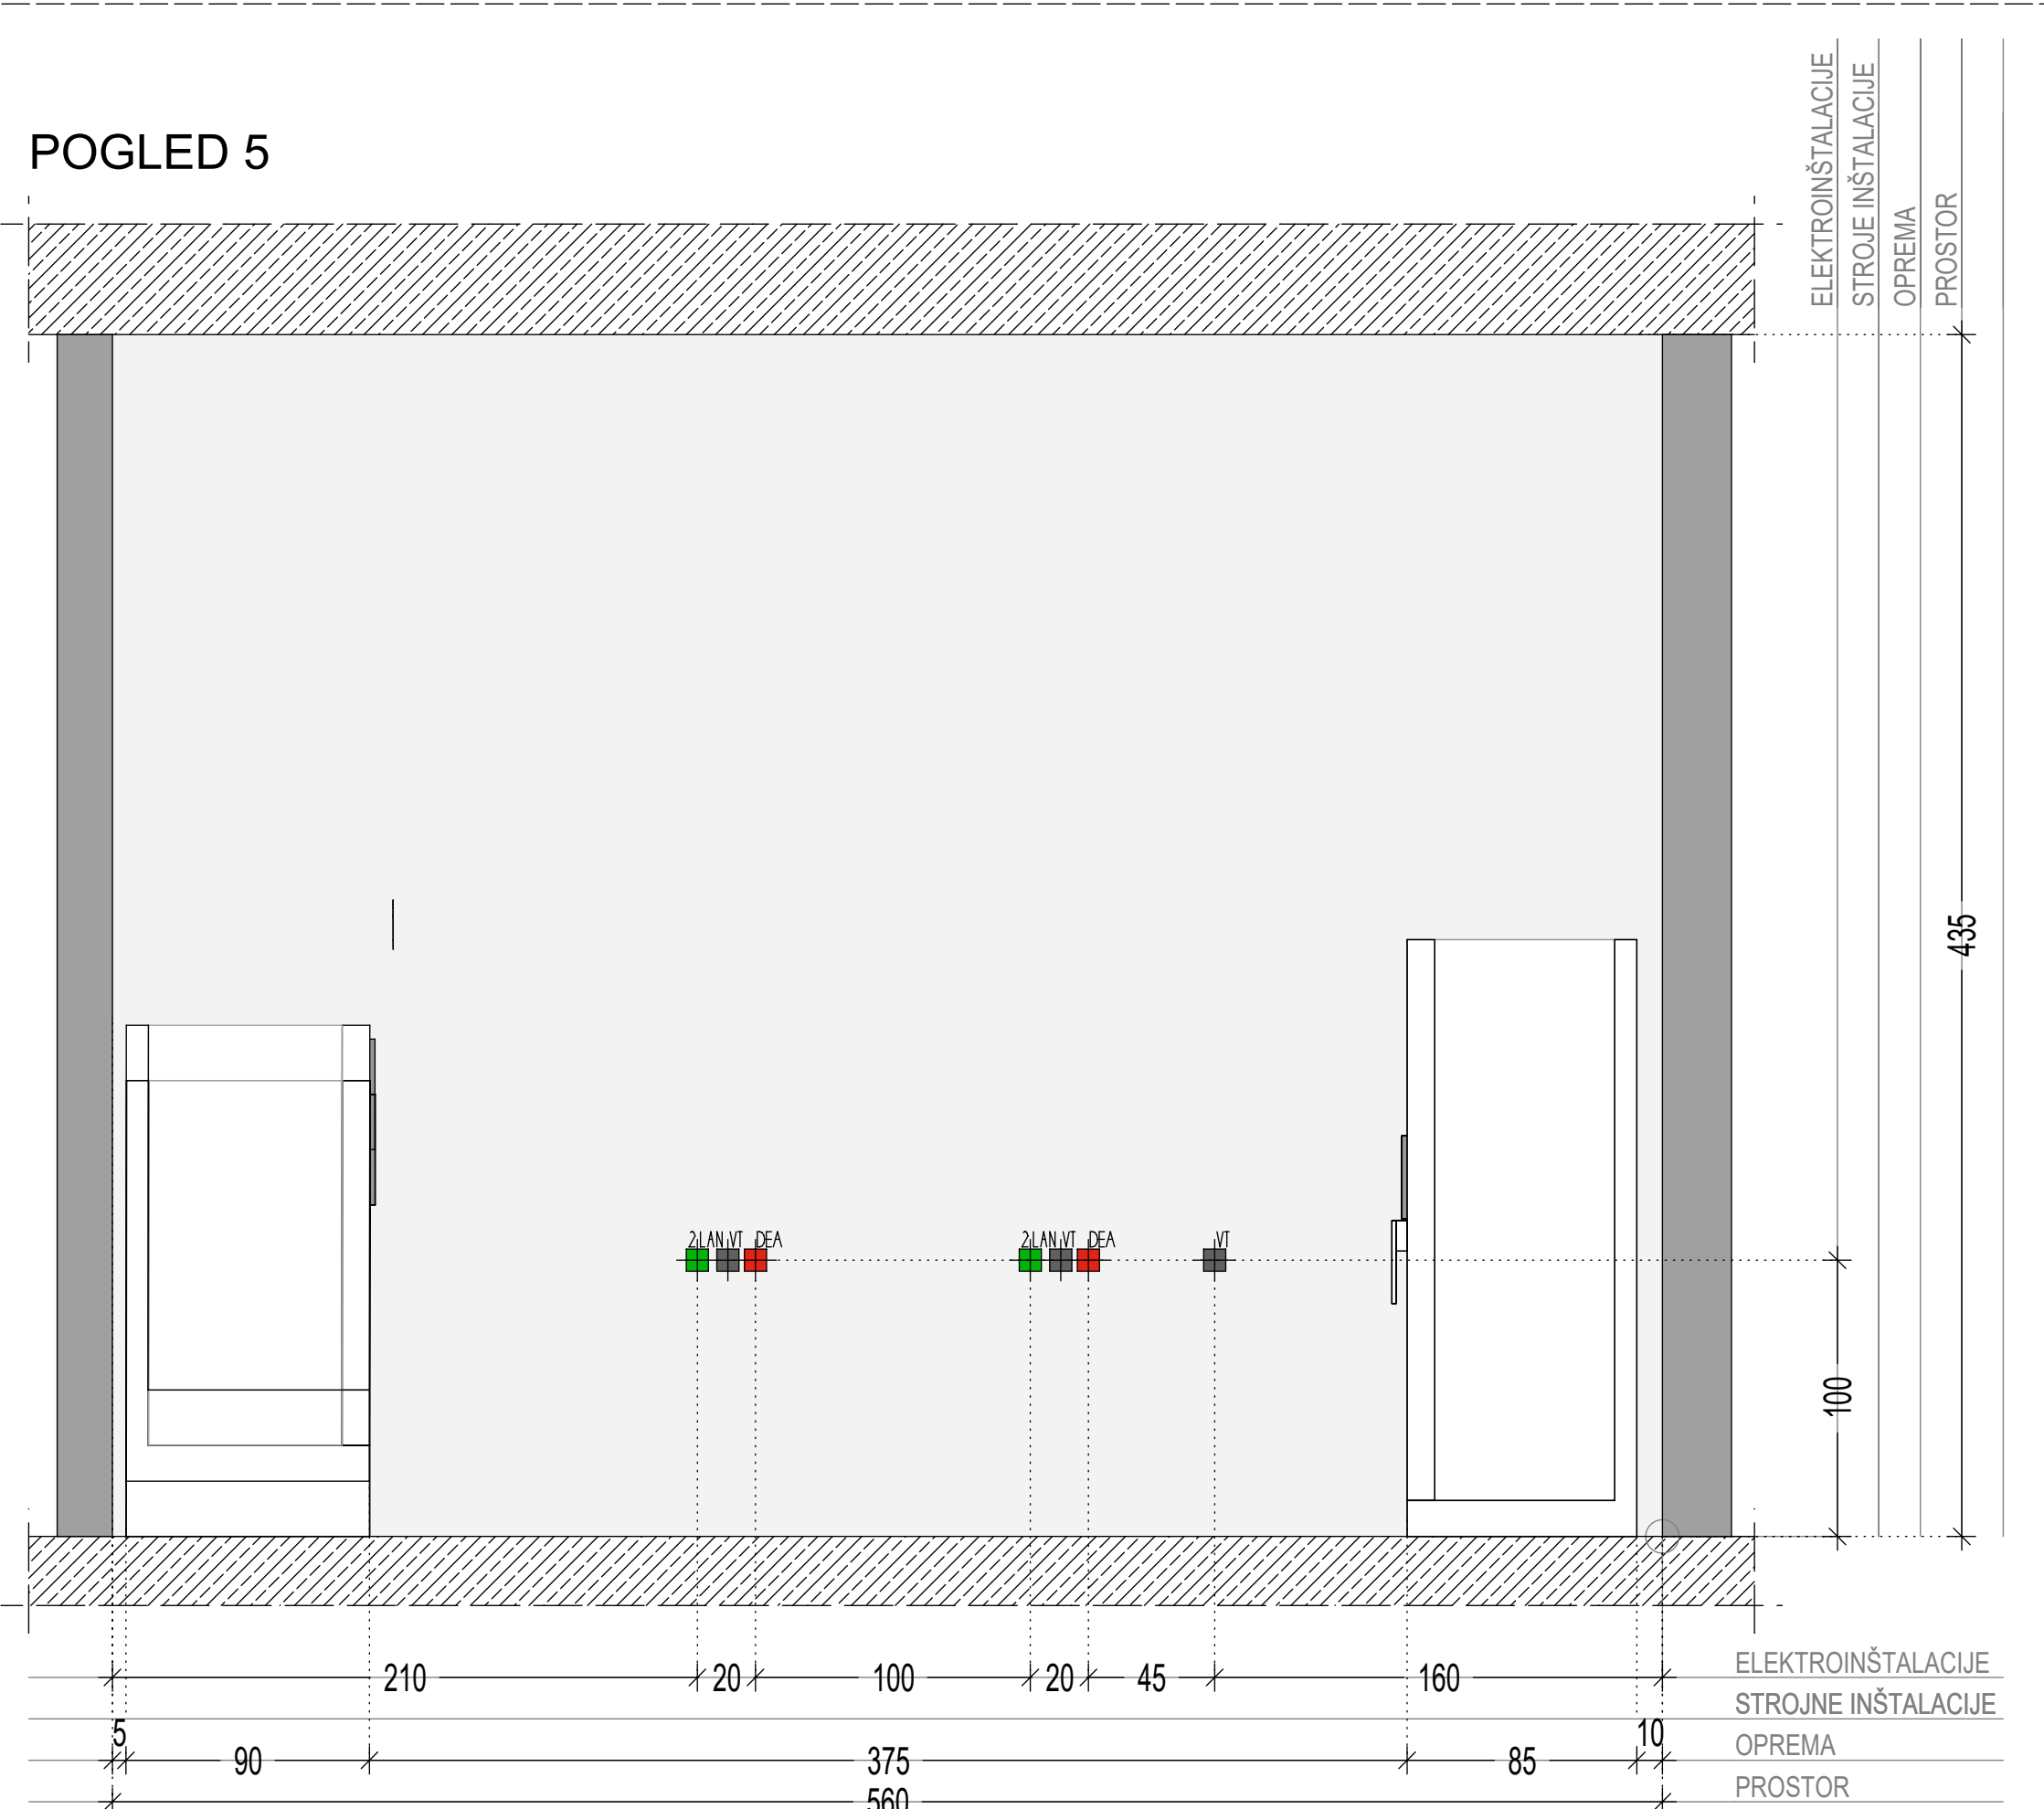

TLORIS STROPA

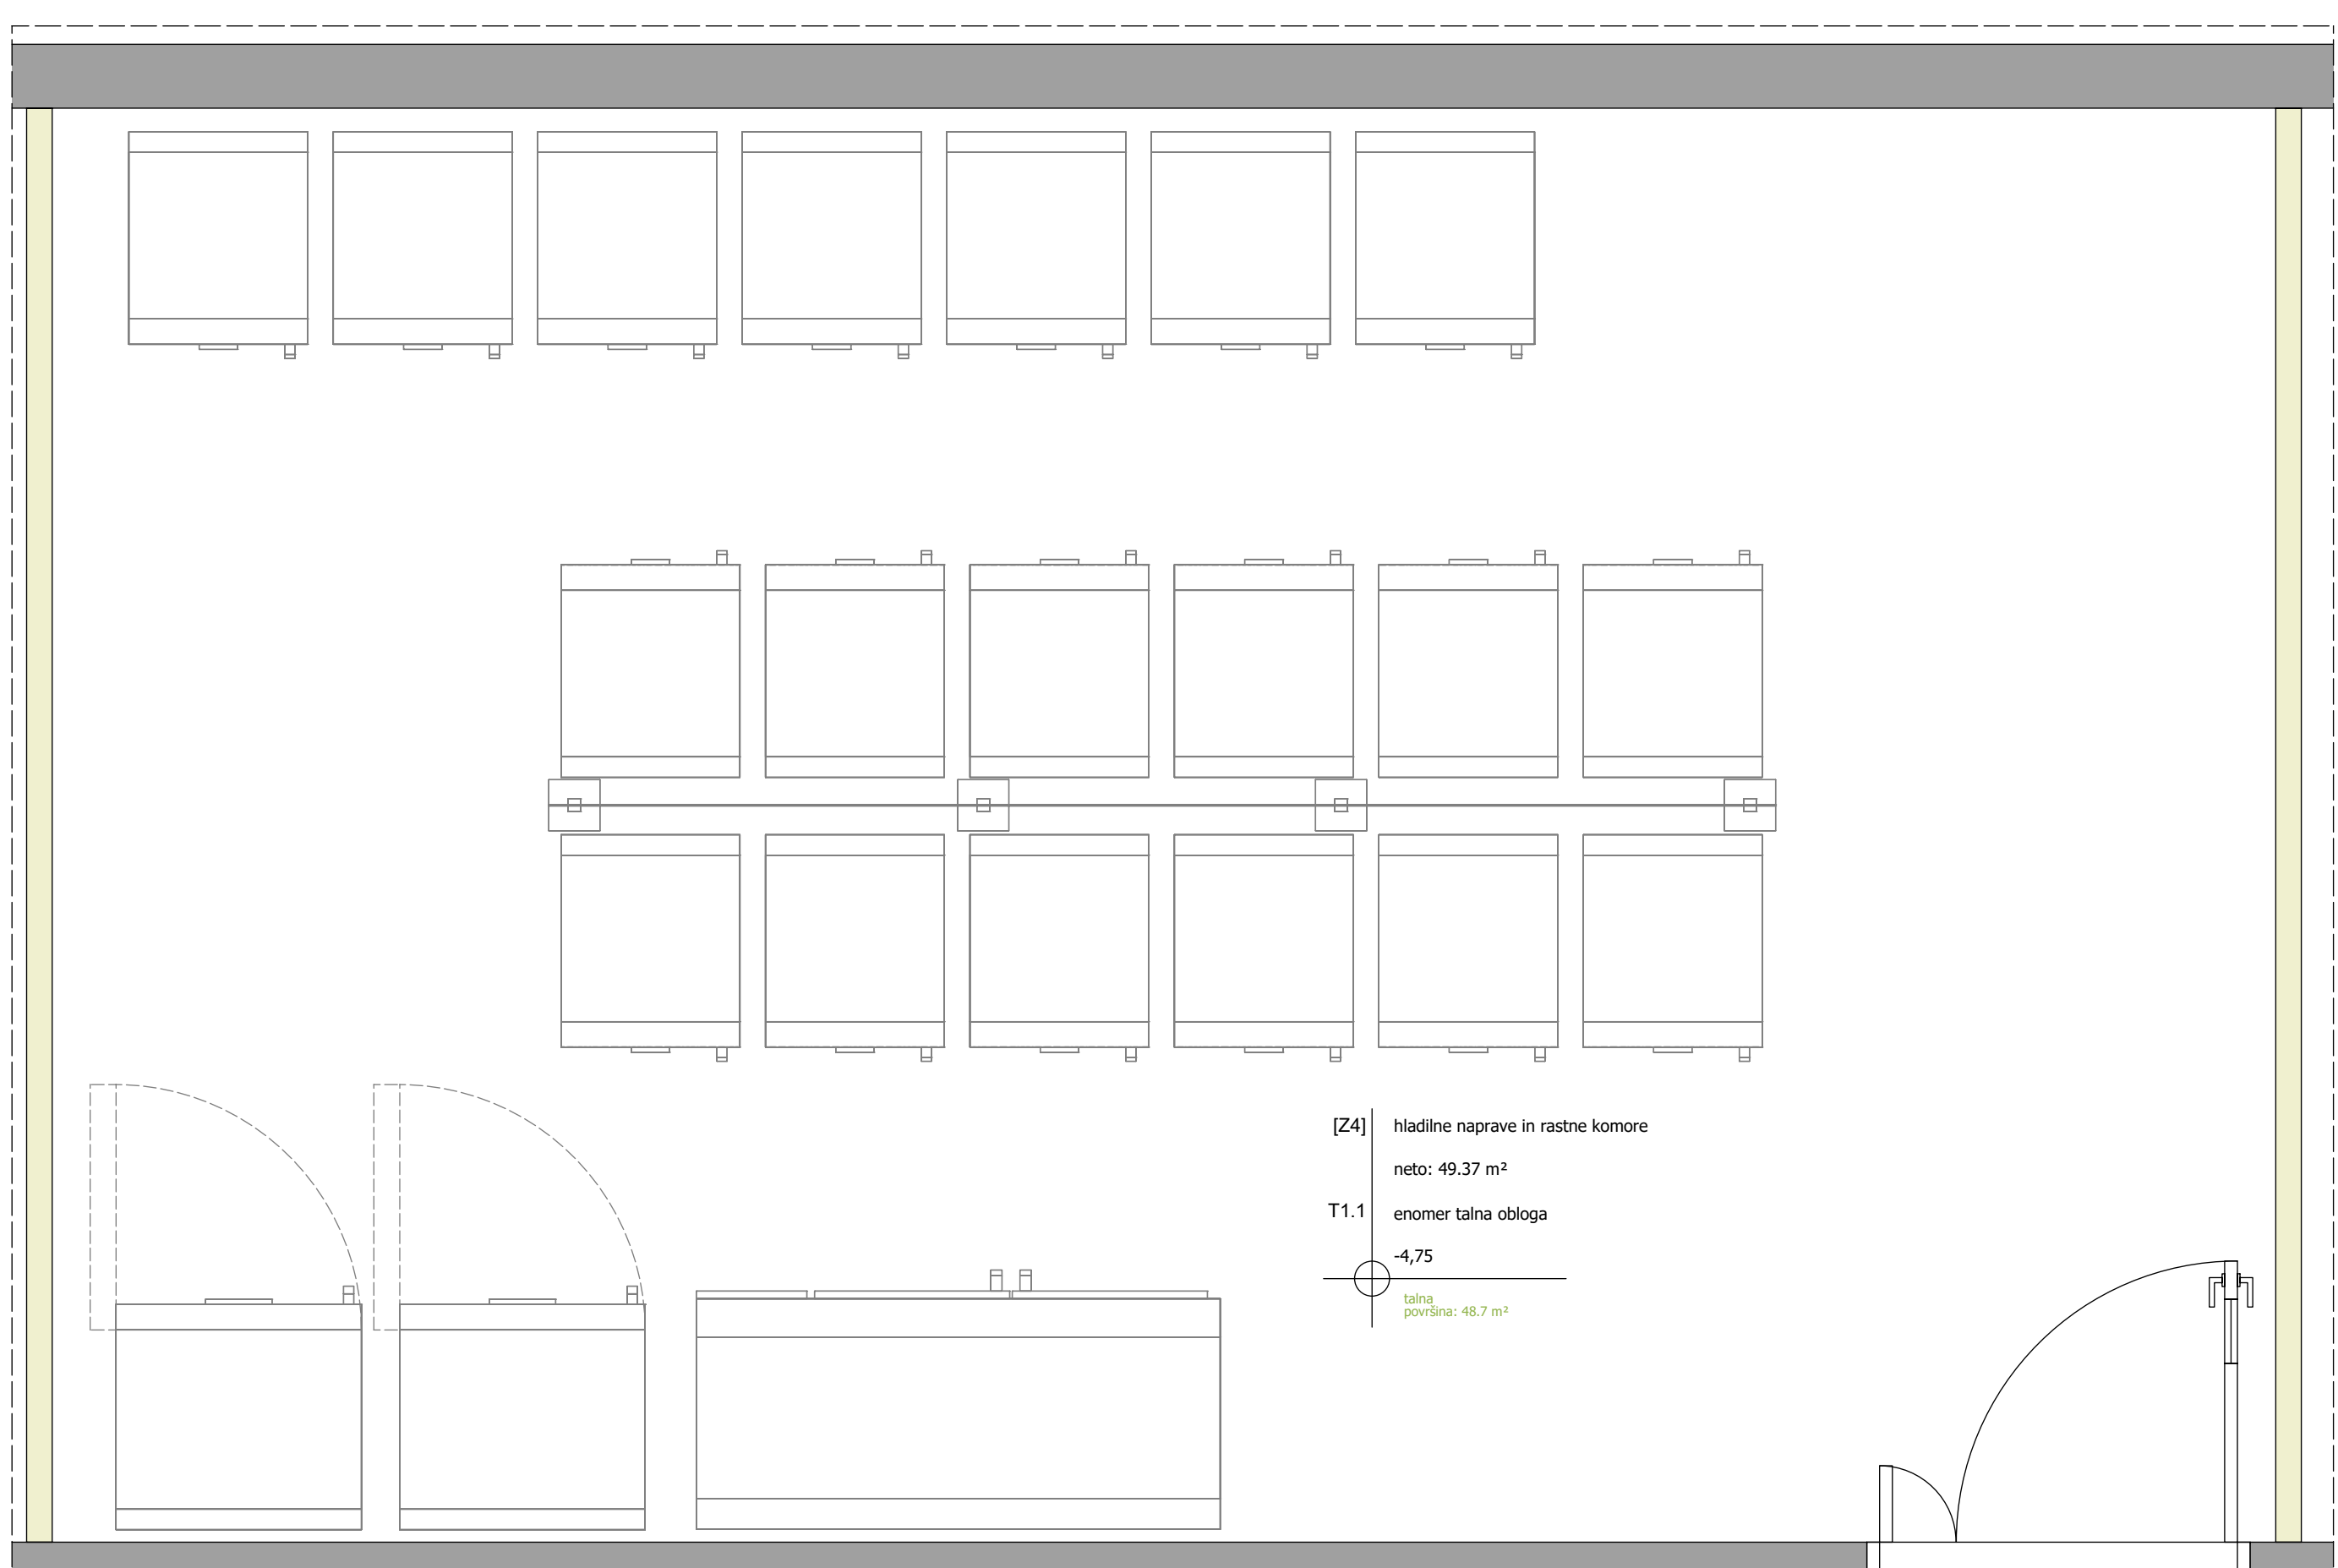

TLORIS

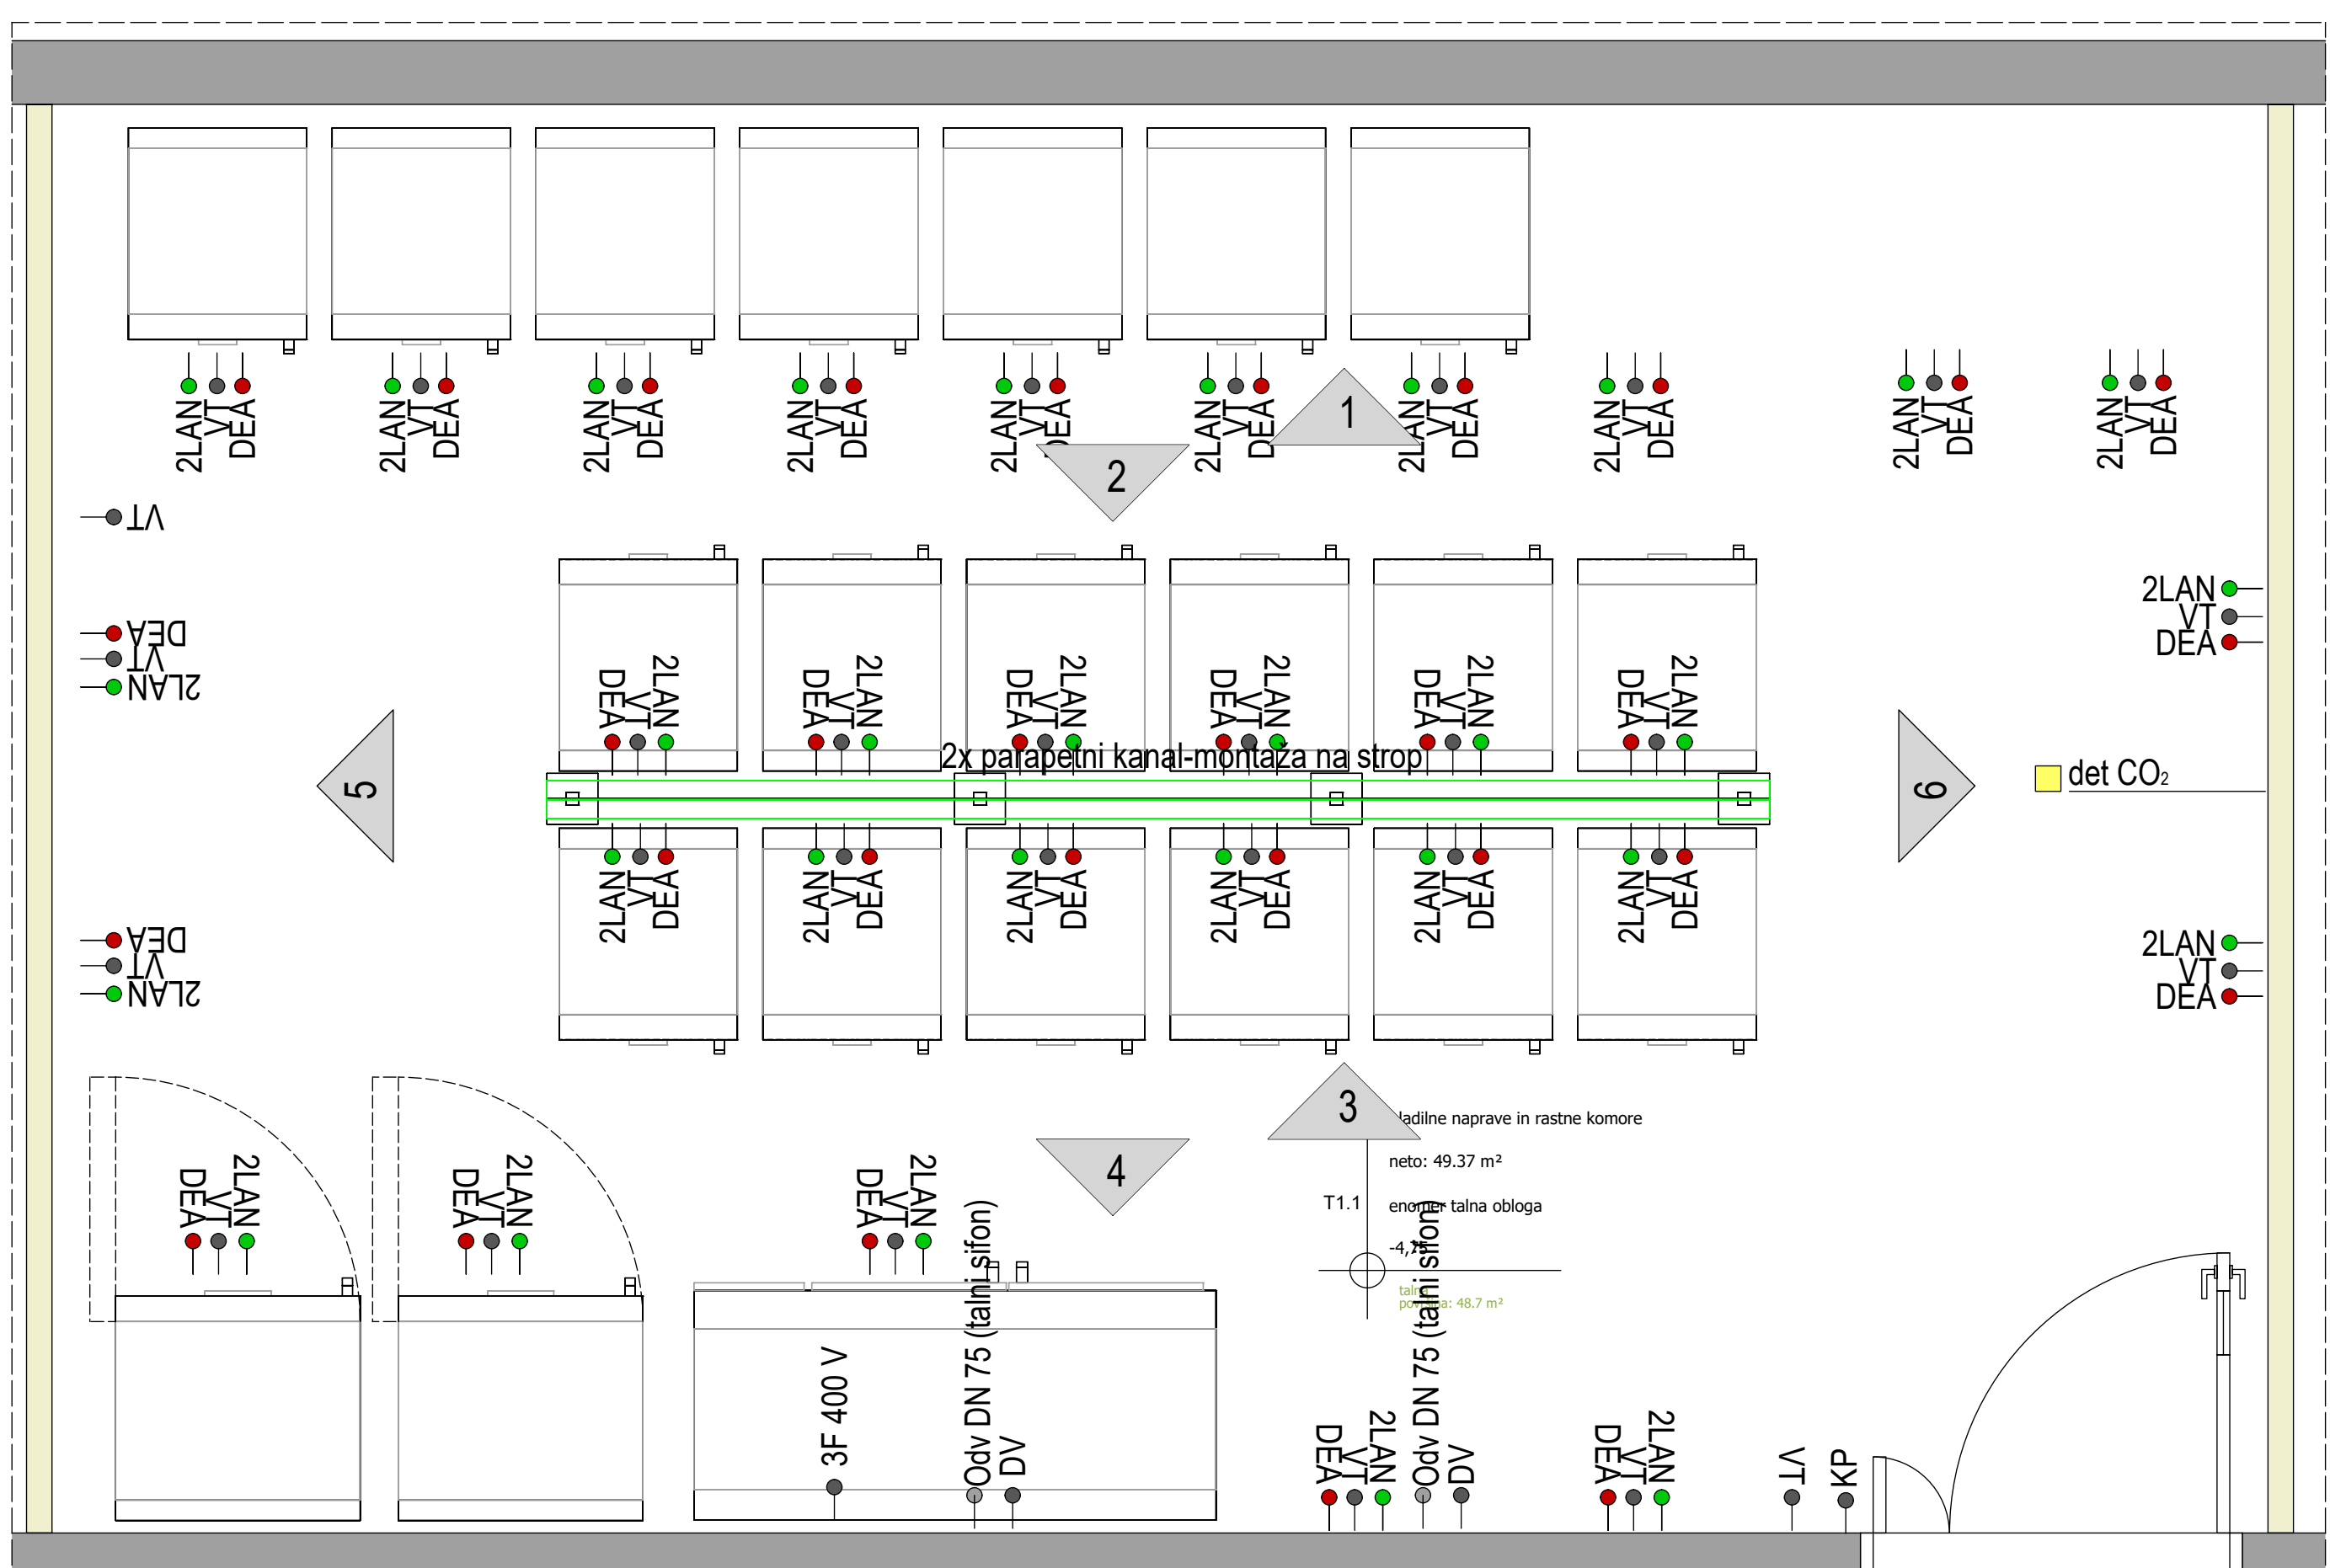




LEGENDA PRIKLJUČKOV:

## STROJNE INŠTALACIJE

## VODOVO-KANALIZACIJA

- |             |                       |
|-------------|-----------------------|
| ● HV        | HLADNA VODA           |
| ● TV        | TOPLA VODA            |
| ● DV        | DEMINERALIZIRANA VODA |
| ● Odt DN 50 | ODTOK DN50            |

## PREZRAČEVANJE-ODVODI ZRAKA

- 
 OdzDIG (450m<sup>3</sup>/h)
 ODOVOD ZRAKA IZ DIGESTORIJA
- 
 OdzOm (80m<sup>3</sup>/h)
 ODOVOD ZRAKA IZ VARNOSTNE
- 
 OdzRo (150m<sup>3</sup>/h)
 ODOVOD ZRAKA IZ ODSESOVALN

## PLINI-KOPRIMIRAN ZRAK-VAKUUM

- ZP ZEMELJSKI PLIN
- N<sub>2</sub> TEHNIČNI PLINI Z NAVEDBO PLINA
- CA KOMPRIMIRAN ZRAK
- vac VAKUUM

## ELEKTRIČNE INŠTALACIJE

- VT MREŽNA VTIČNICA
- DEA DIESEL AGREGAT BREZPREKINITVENO NAPAJANJE
- UPS UPS BREZPREKINITVENO NAPAJANJE
- 400V TRIFAZNA VTIČNICA
- ELP1 FIKSNI ENOFAZNI PRIKLJUČEK
- ELP2 FIKSNI TRIFAZNI PRIKLJUČEK
- PARAPETNI KANAL

## PODATKOVNE INŠTALACIJE-DETEKCIJA PLINOV

- 2LAN DVOJNA PODATKOVNA VTIČNICA  
del ZP DETEKCIJA PLINOV Z NAVEDBO VRSTE PLINA  
● KP KONTROLA PRISTOPA

## LOKALNA-SPECIALNA RAZSVETLJAVA

- |                              |   |
|------------------------------|---|
| UV svetilka<br>(pod stropom) | SPECIALNA SVETILKA Z NAVEDBO VRSTE SVETILKE         |
| lok. svetilka                | LOKALNA SVETILKA NAD DEL. PULTOM/POD VISEČO OMARICO |

[illegible]