




POGLED 1

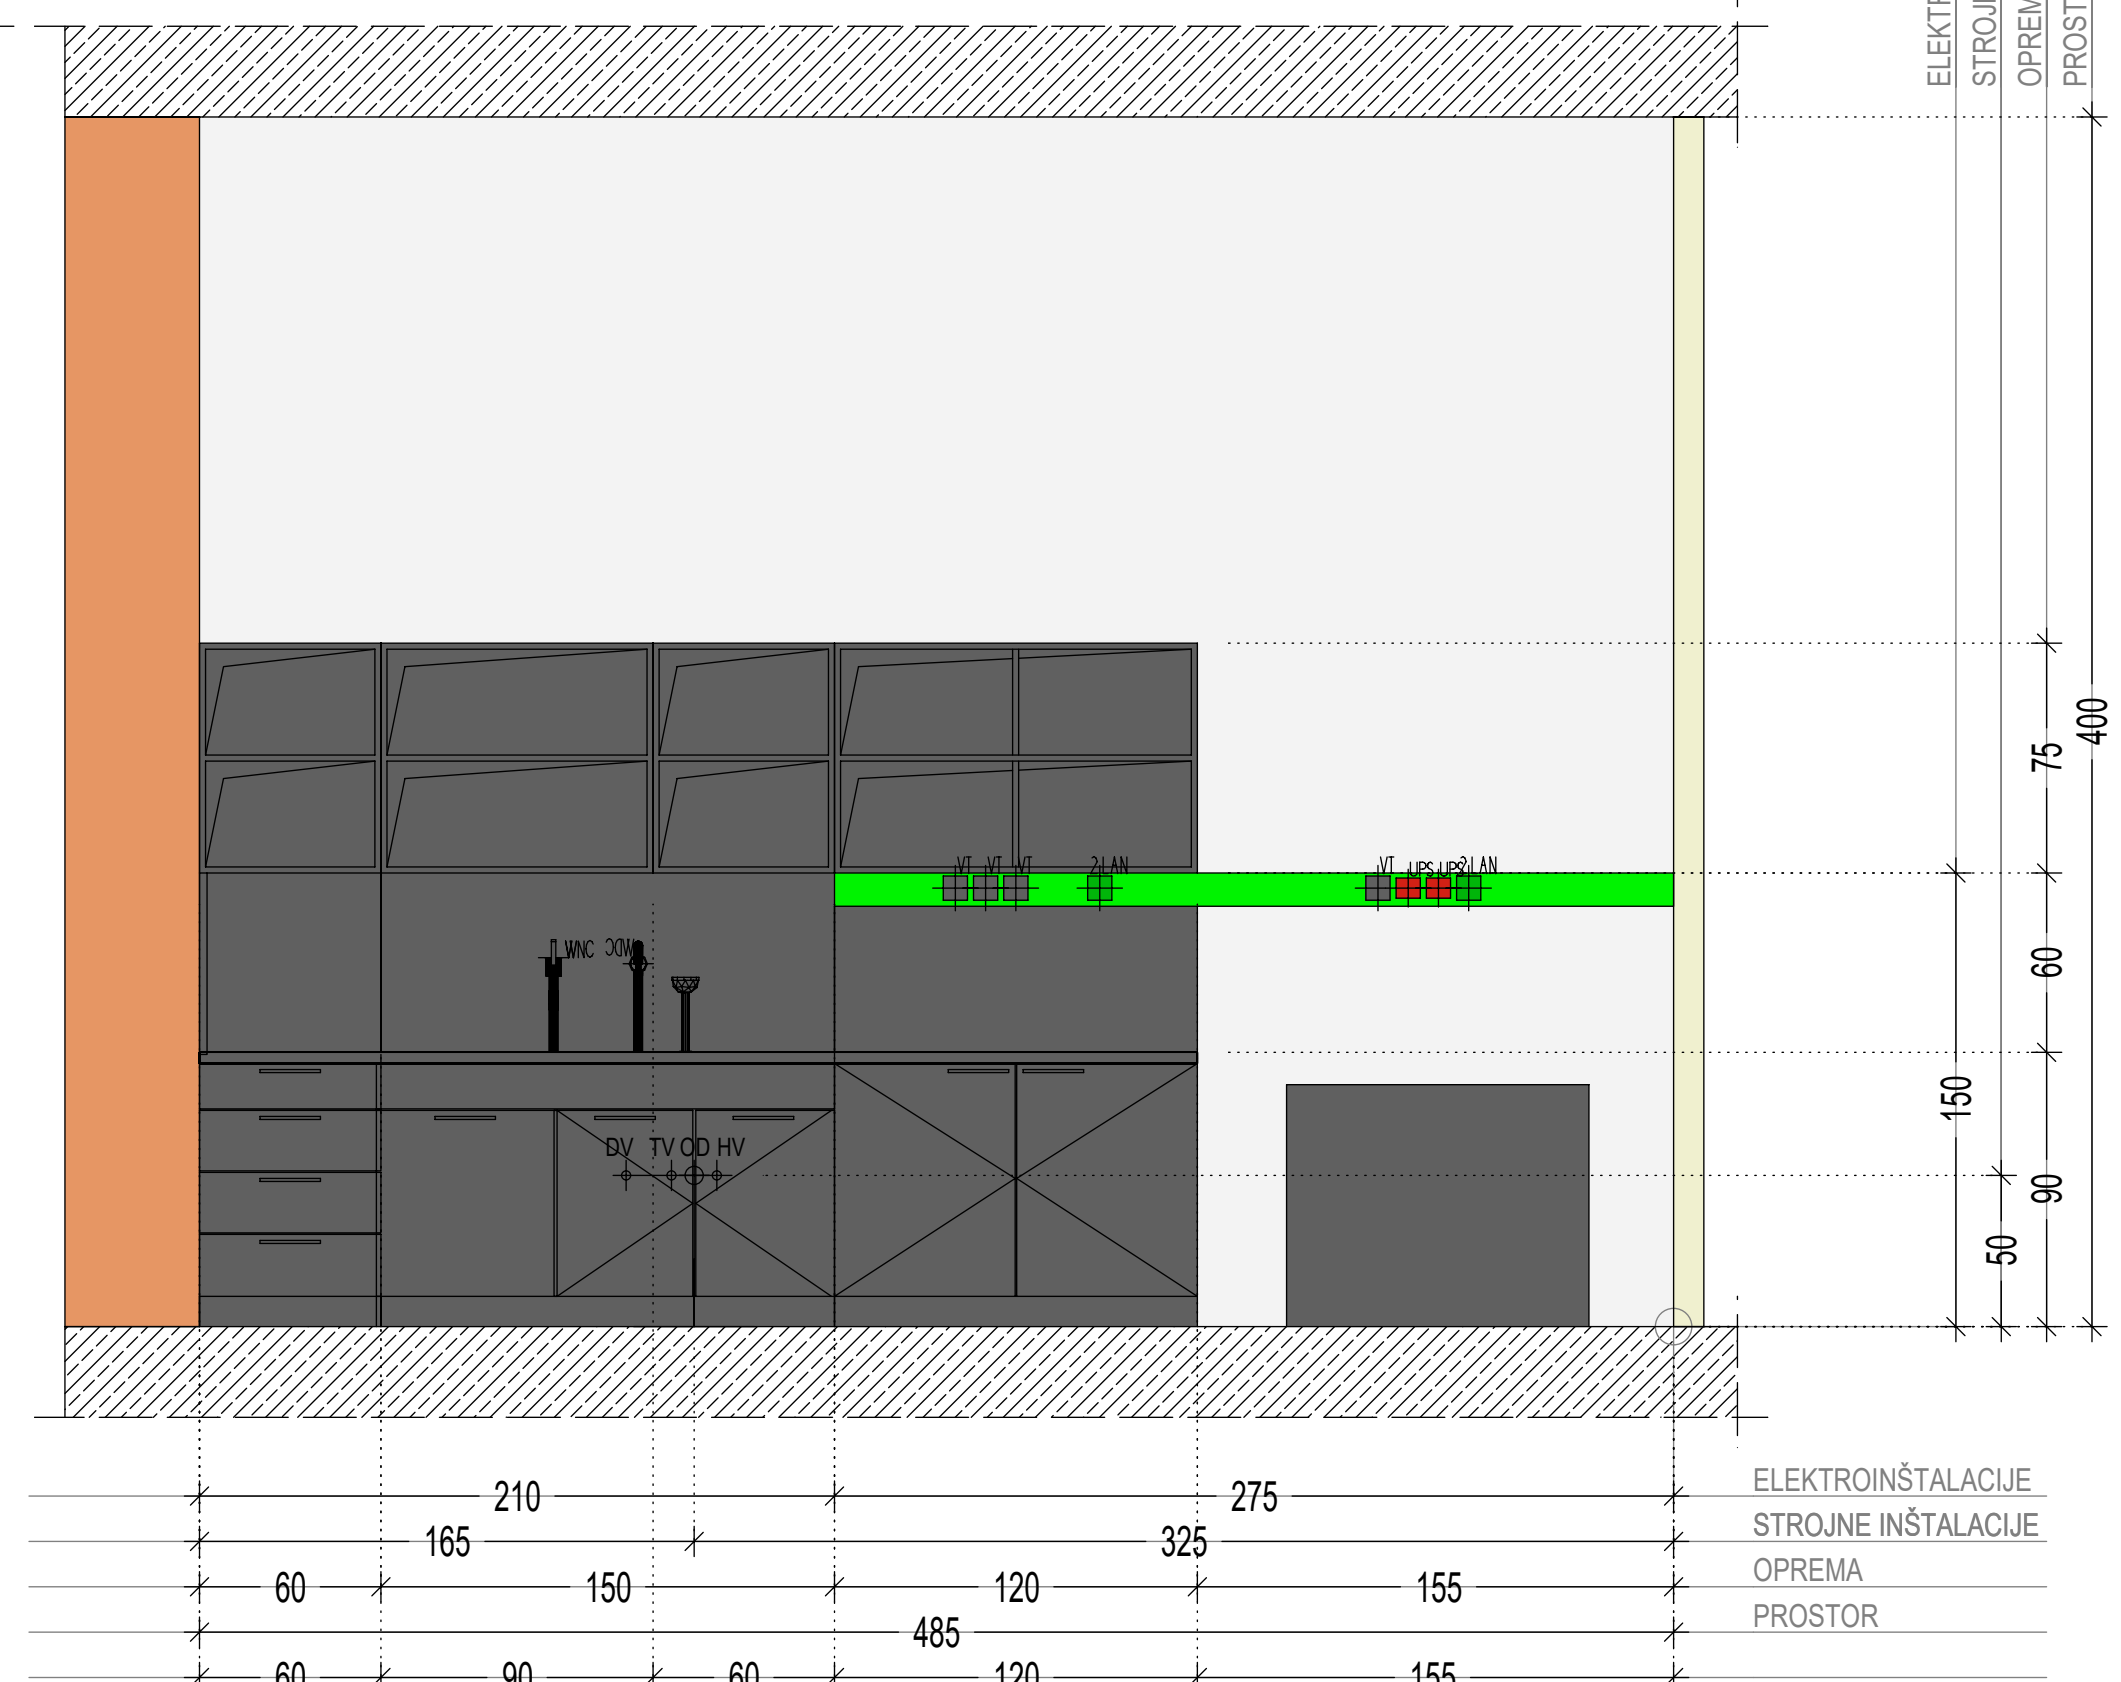


POGLED 2

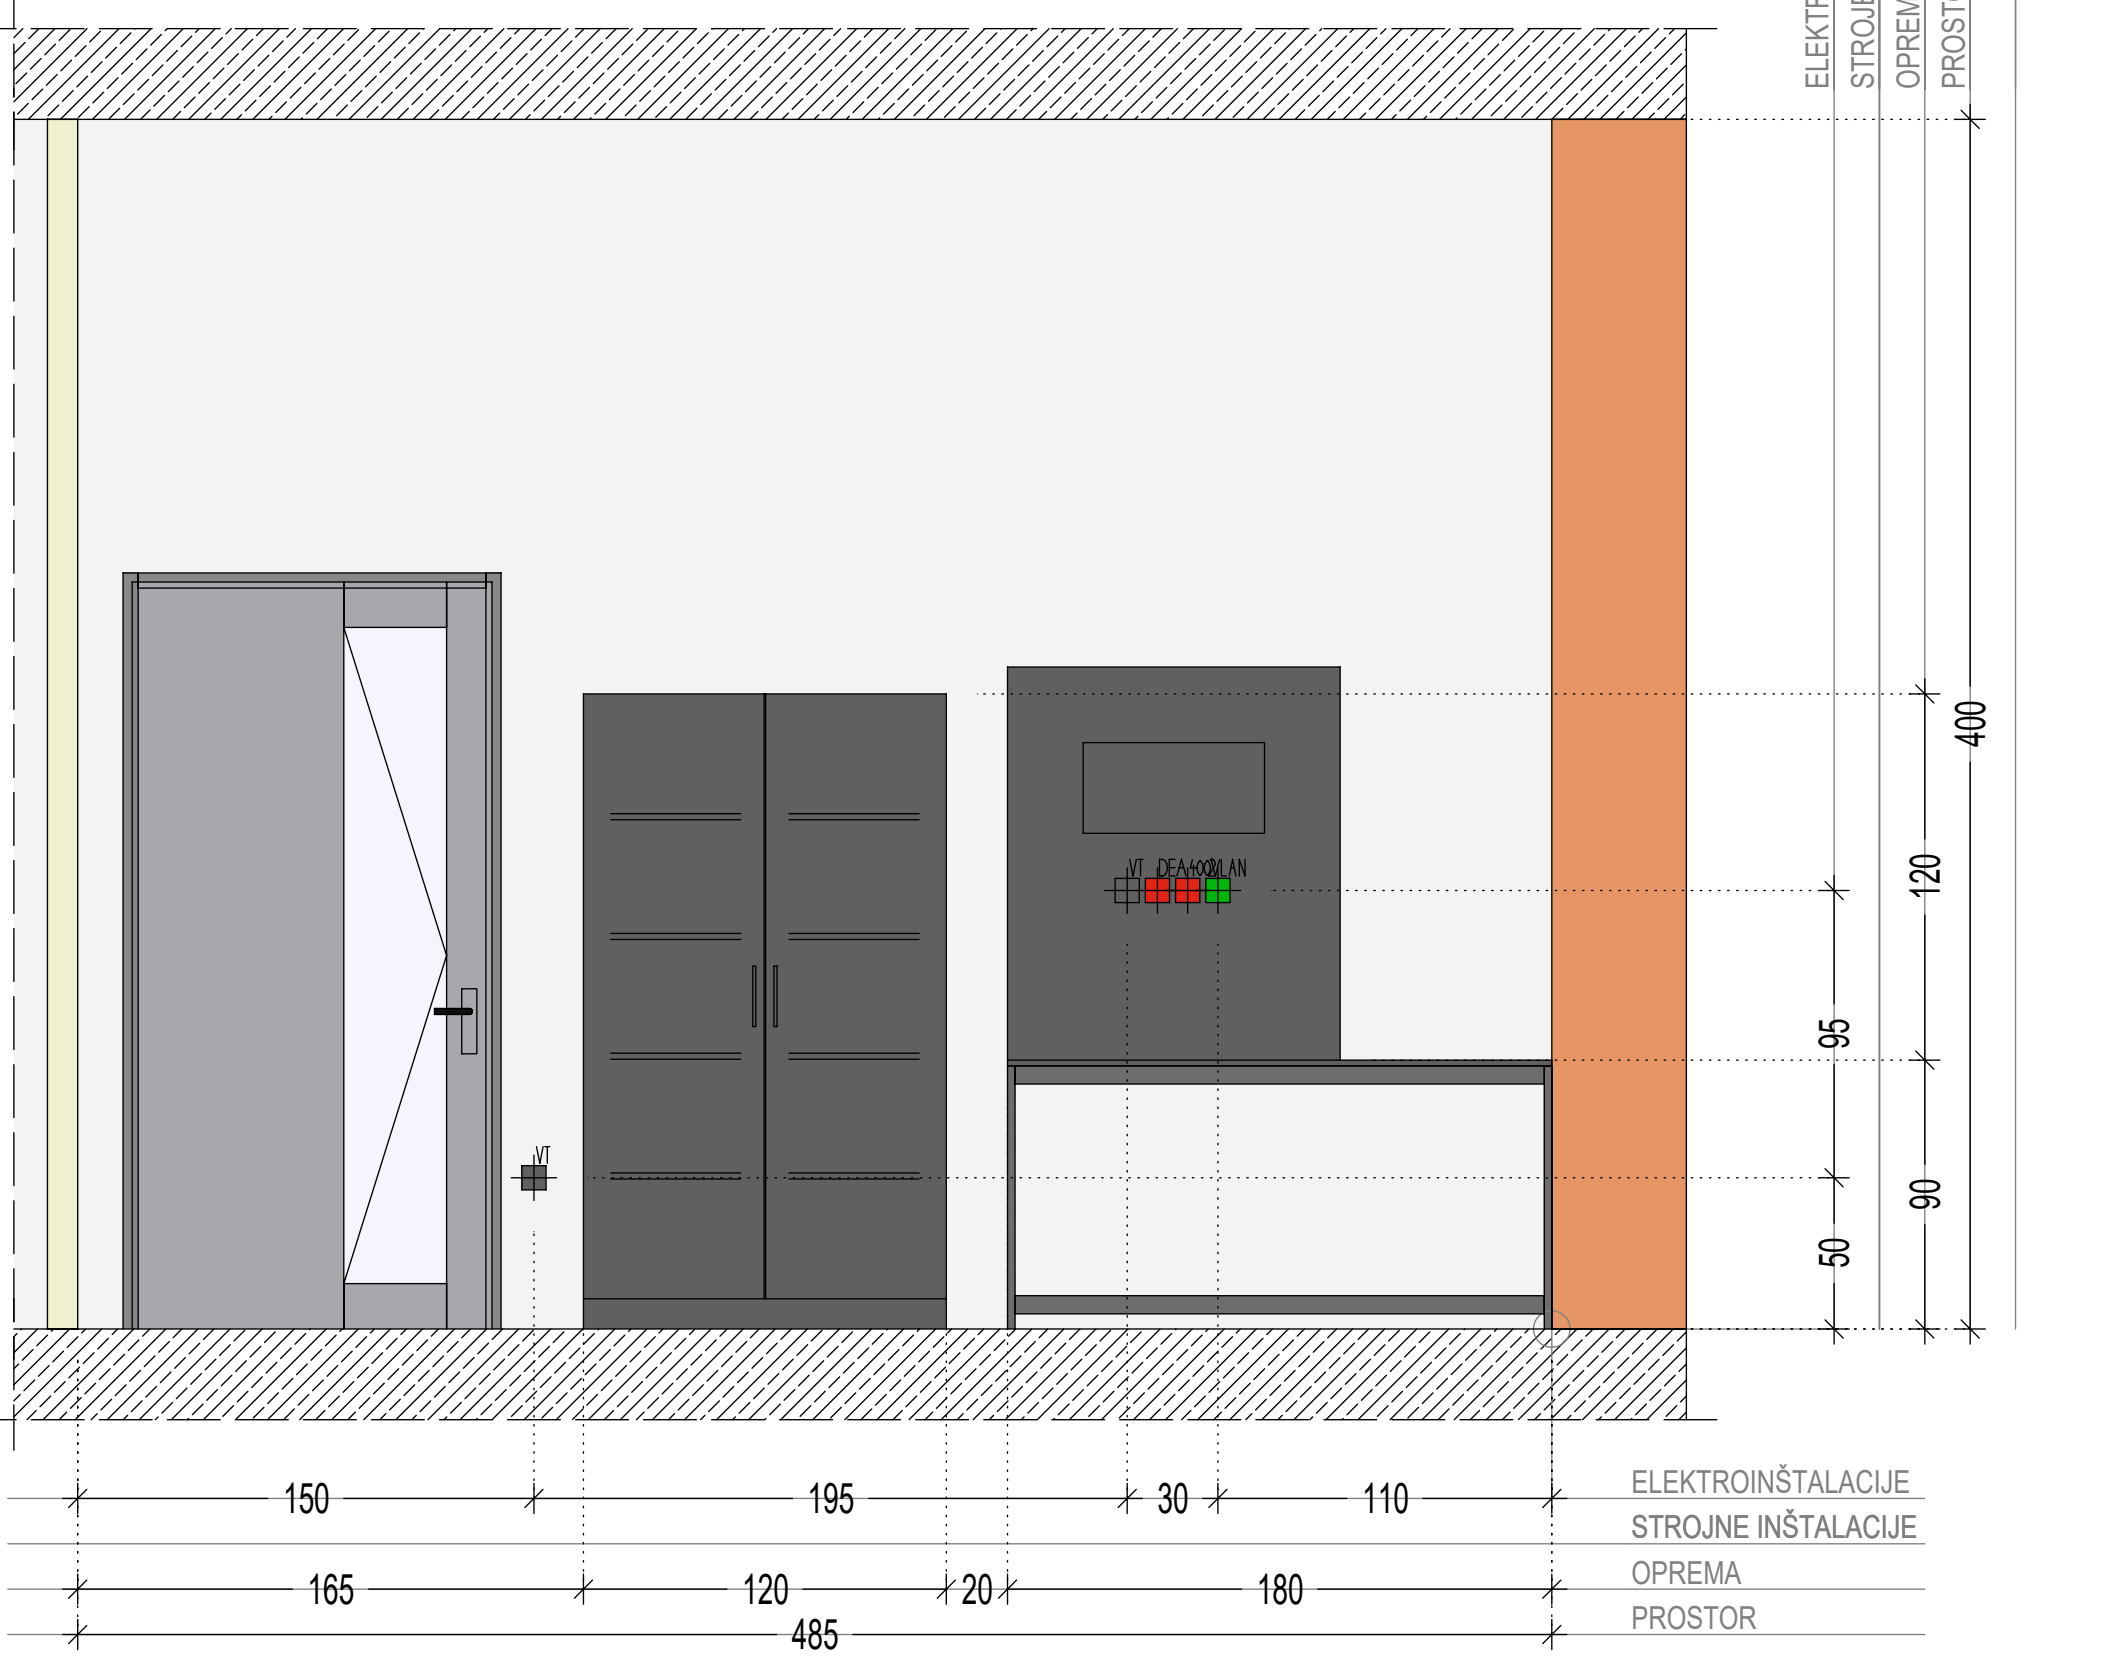


POGLED 3

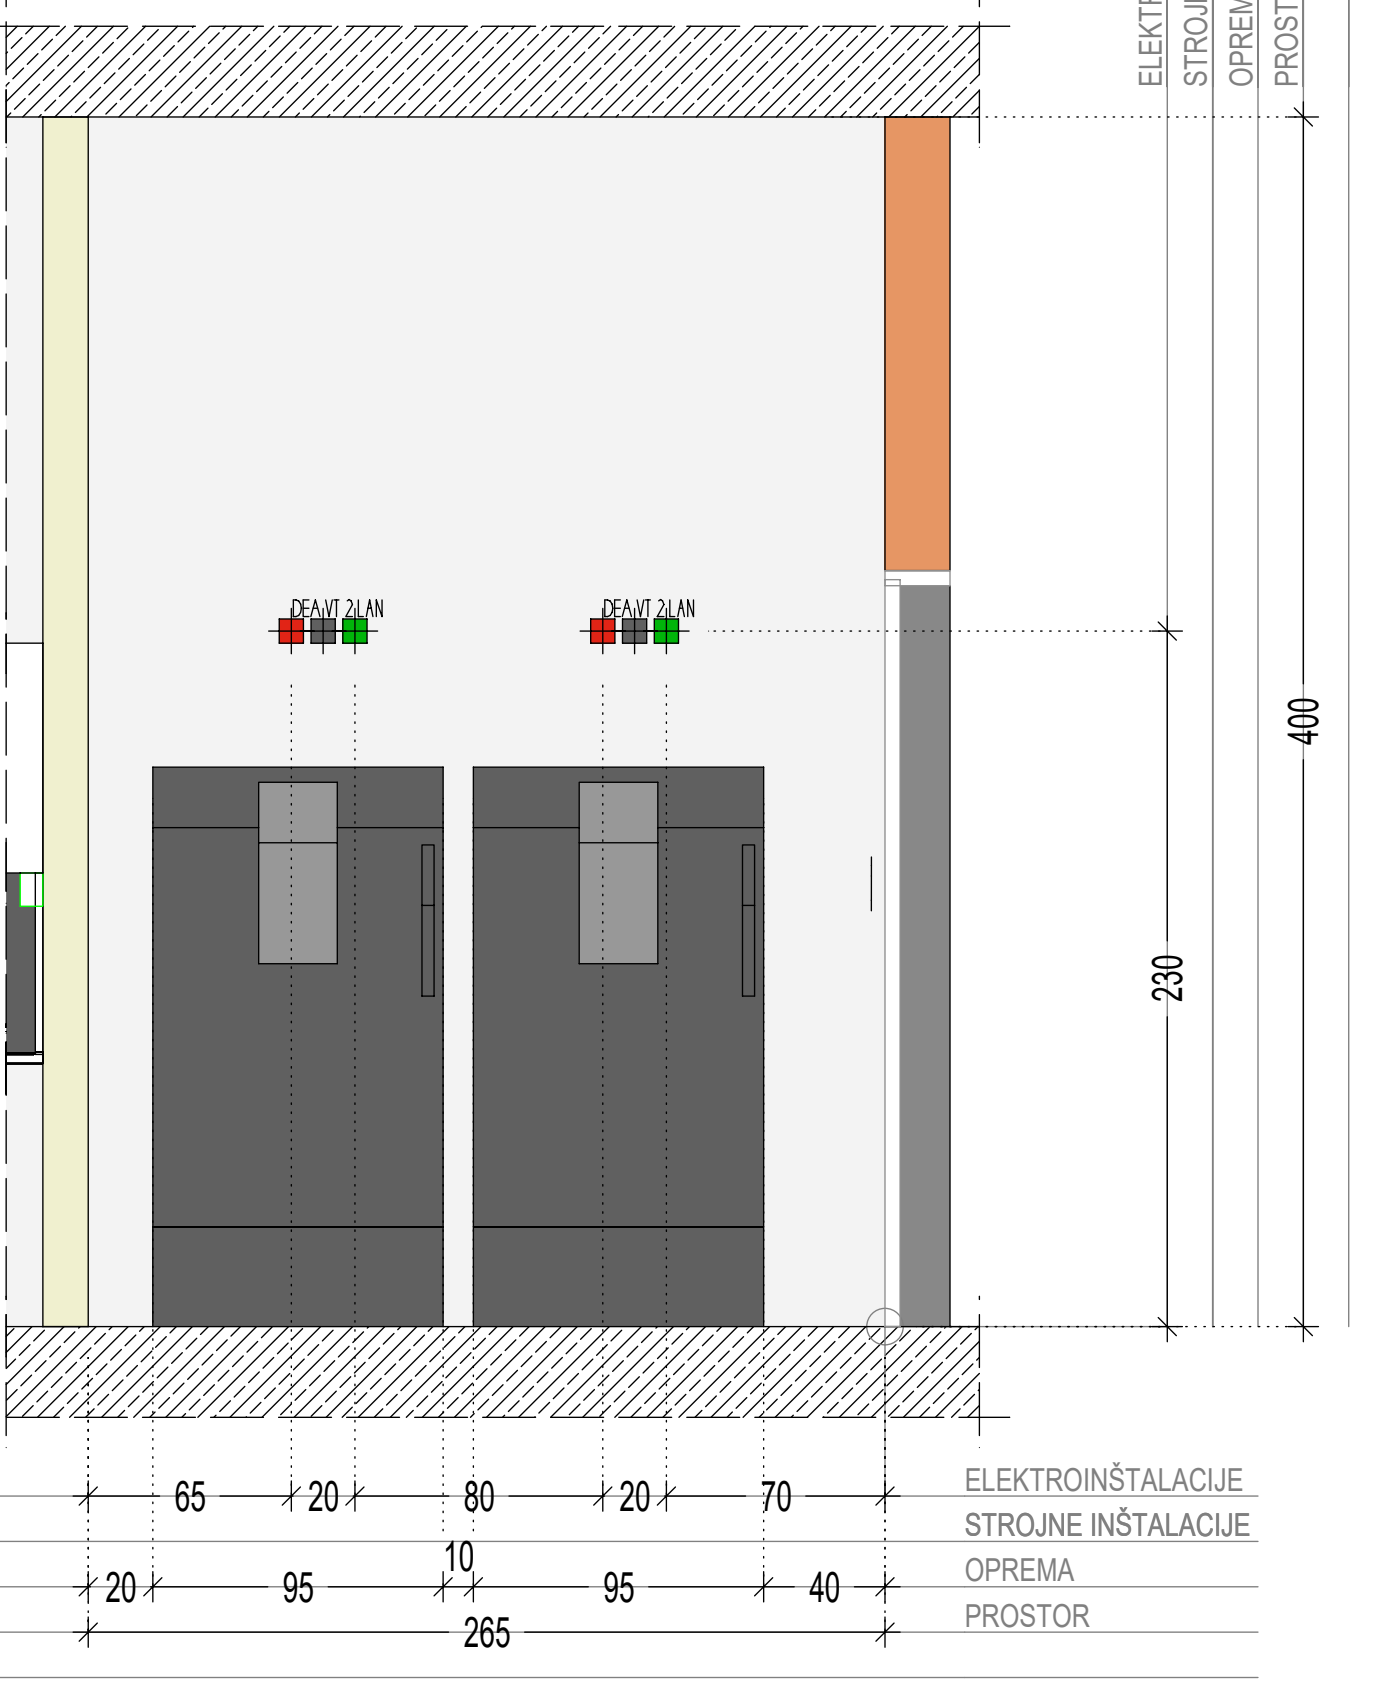


POGLED 4

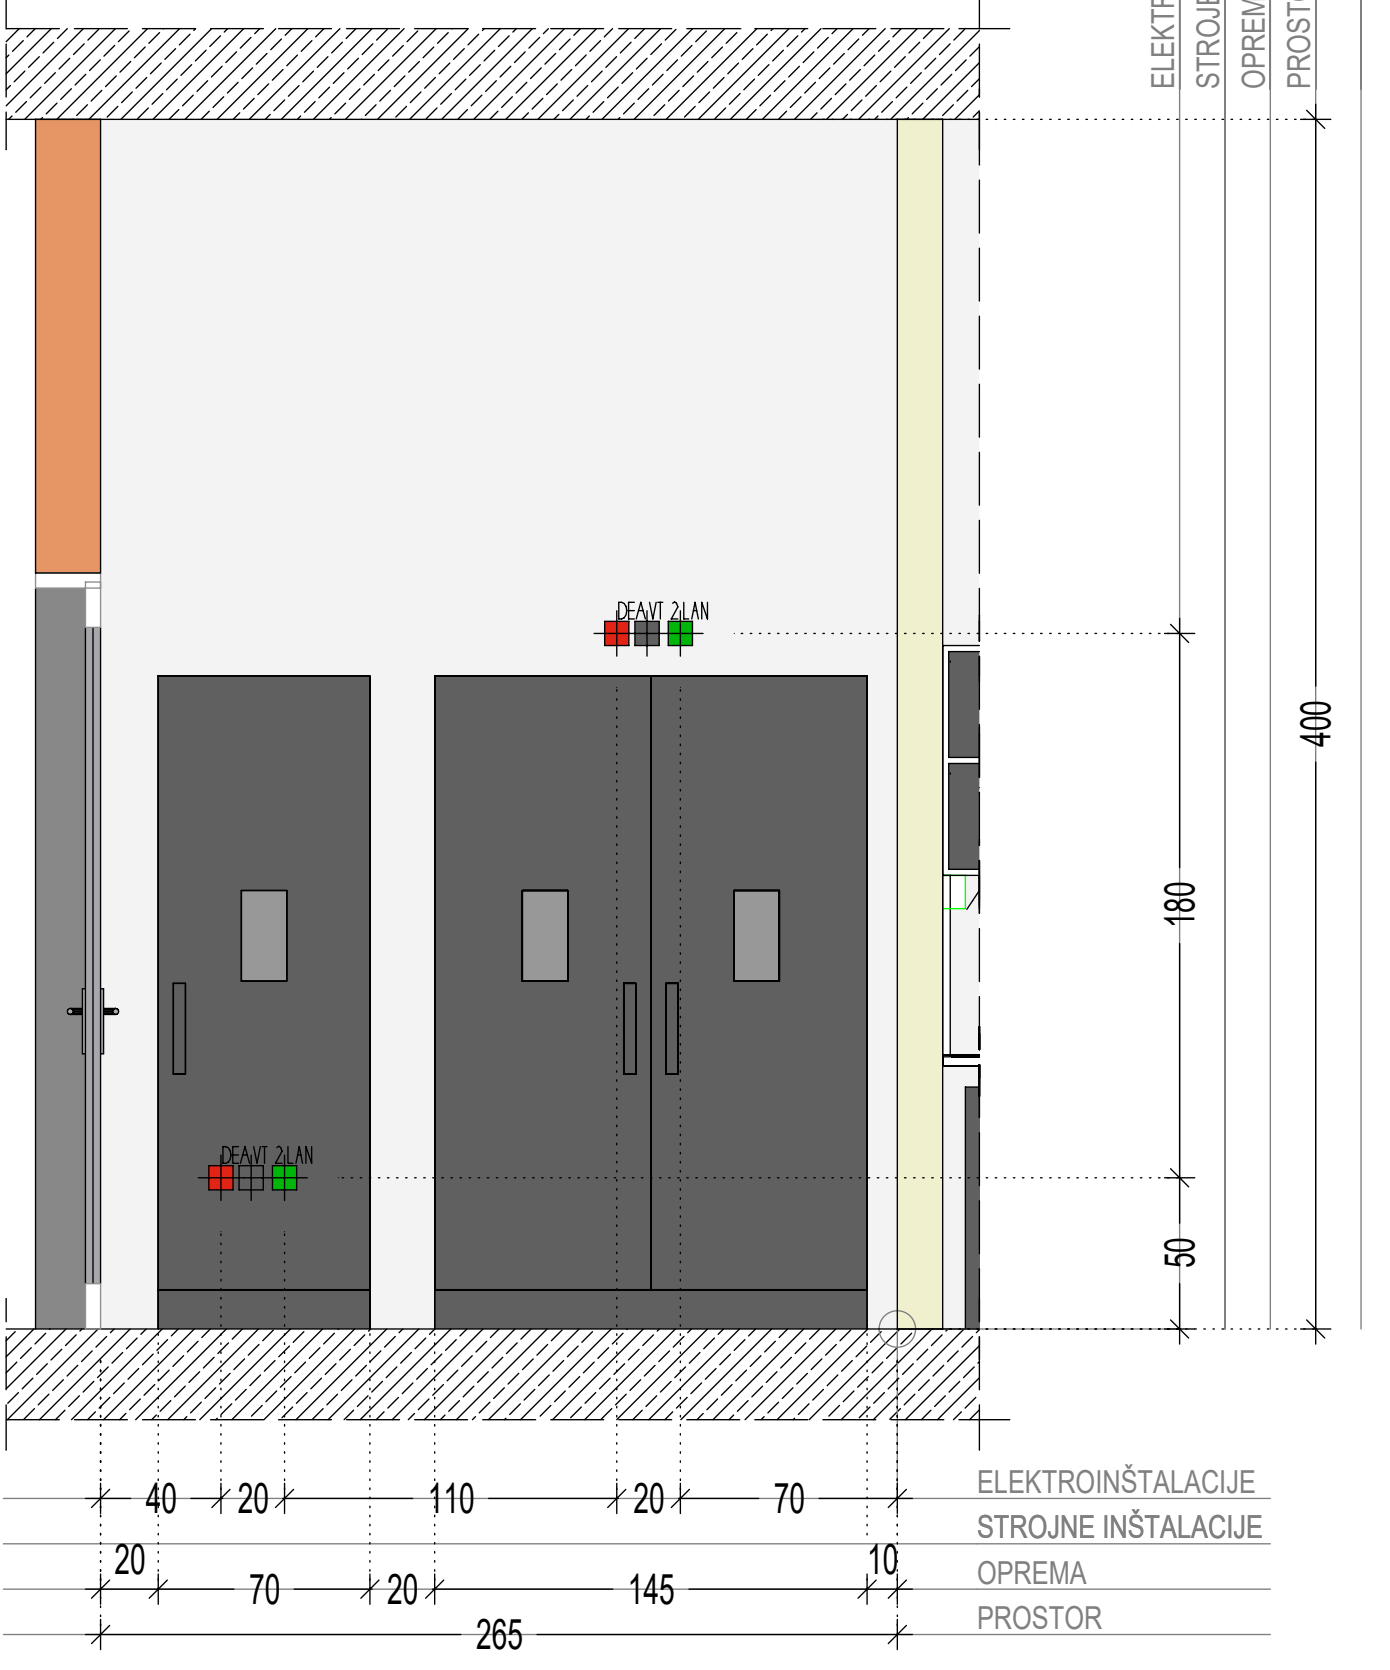

TLORIS STROPA

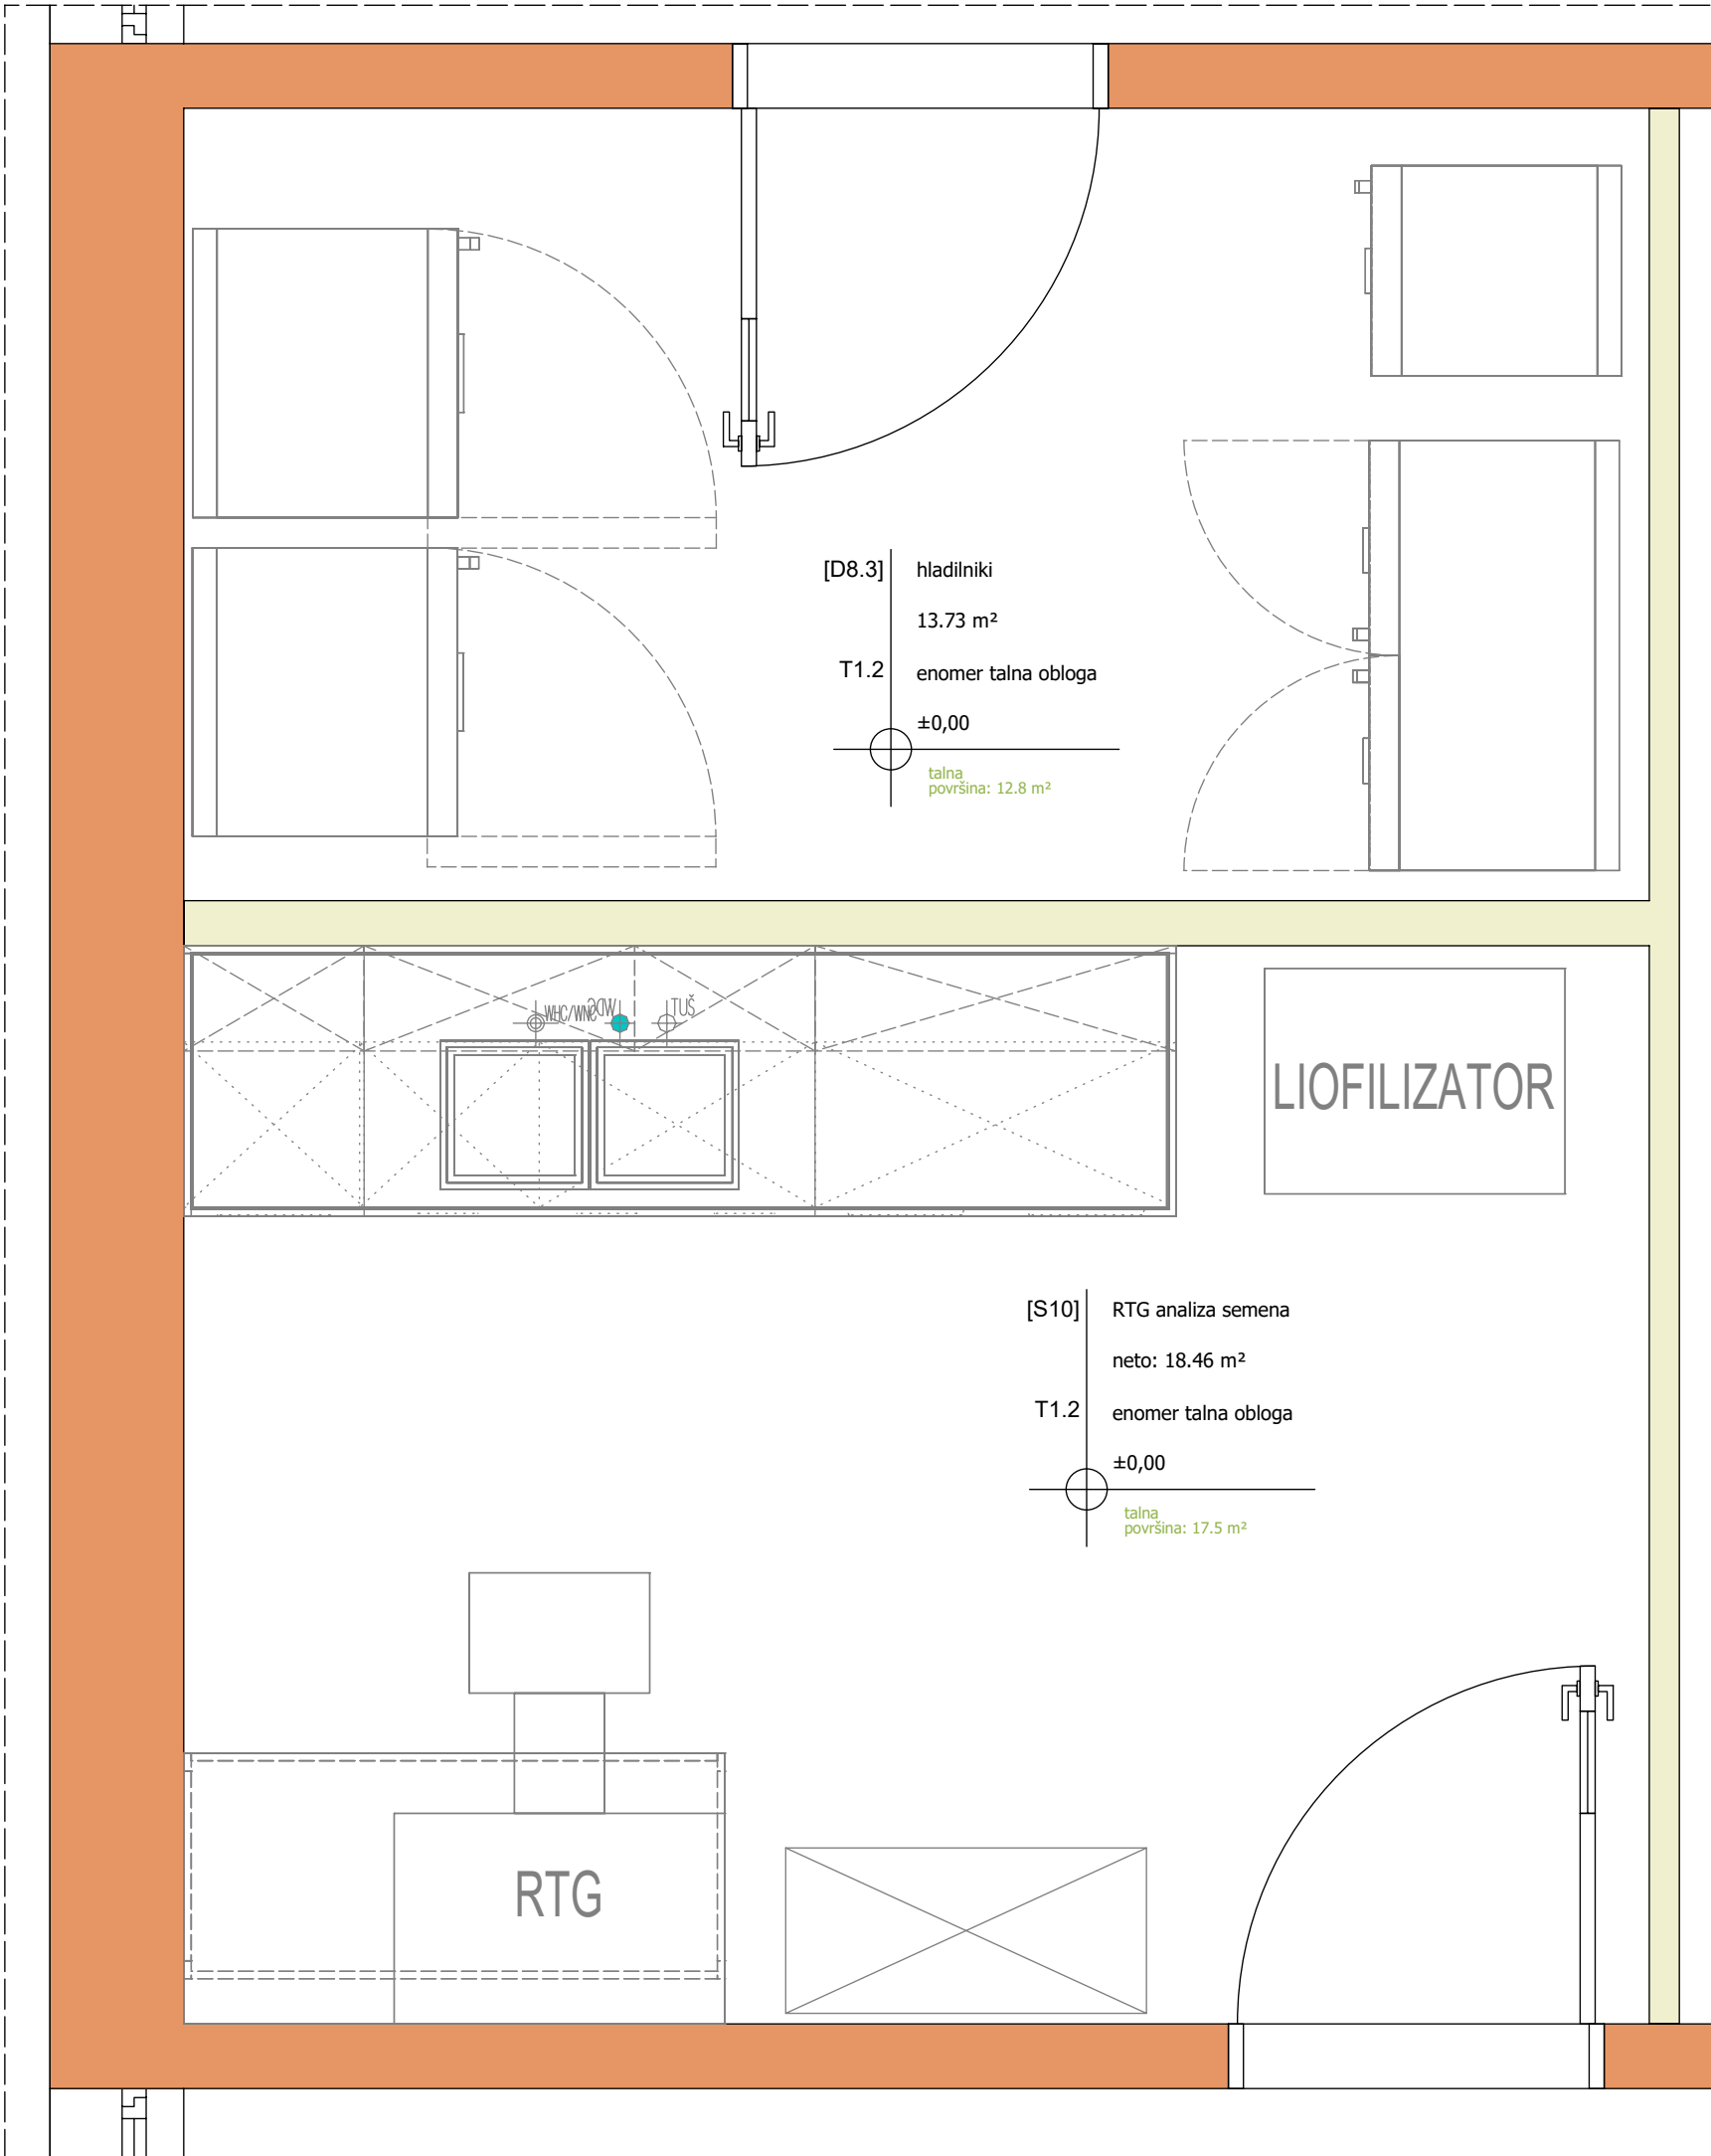

TLORIS

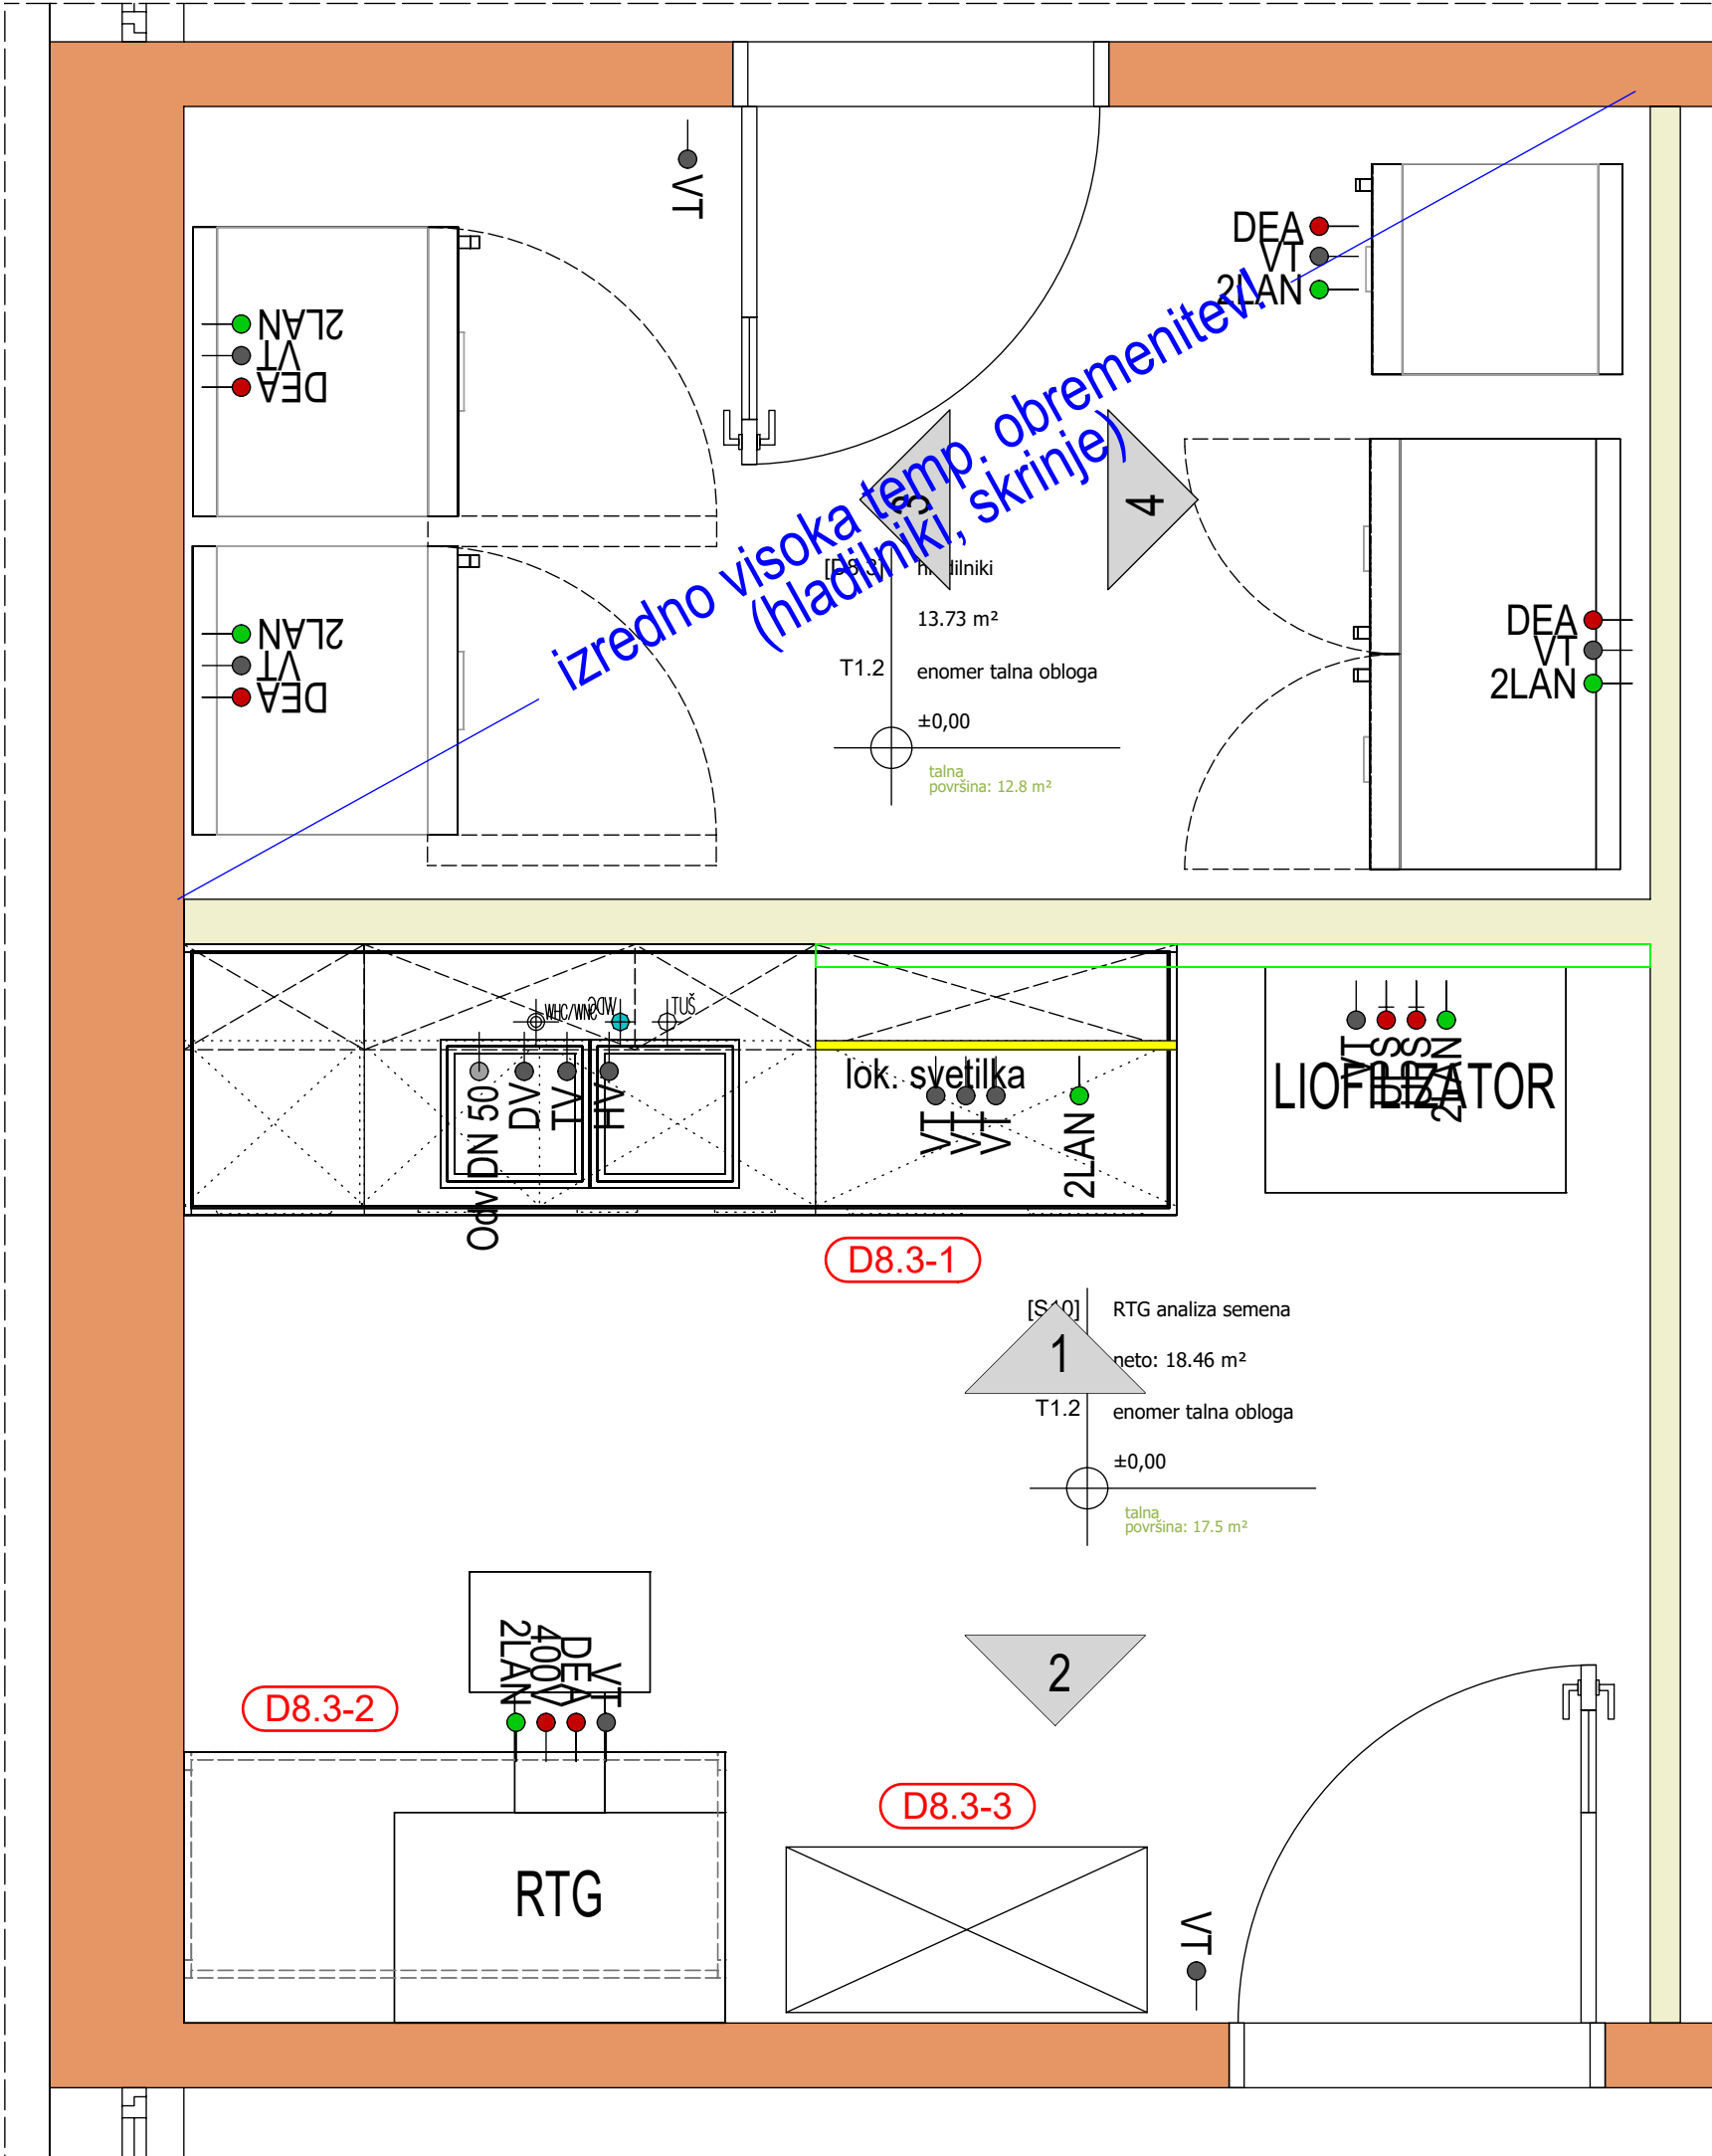

LEGENDA PRIKLJUČKOV:

STROJNE INŠTALACIJE

VODOVO-KANALIZACIJA

- HV HLADNA VODA
- TV TOPLA VODA
- DV DEMINERALIZIRANA VODA
- Odv DN 50 ODTOK DN50

PREZRAČEVANJE-ODVODI ZRAKA

- OdZDIG (450m³/h) ODOVOD ZRAKA IZ DIGESTORIJA
- OdZOm (80m³/h) ODOVOD ZRAKA IZ VARNOSTNE OMARE
- OdZRo (150m³/h) ODOVOD ZRAKA IZ ODSOVALNE ROKE

PLINI-KOPRIMIRAN ZRAK-VAKUUM

- ZP ZEMELJSKI PLIN
- N₂ TEHNIČNI PLINI Z NAVEDBO PLINA
- CA KOMPRESIRAN ZRAK
- vac VAKUUM

ELEKTRIČNE INŠTALACIJE

- VT MREŽNA VTIČNICA
- DEA DIESEL AGREGAT BREZPREKINITVENO NAPAJANJE
- UPS UPS BREZPREKINITVENO NAPAJANJE
- 400V TRIFAZNA VTIČNICA
- ELP1 FIKSNI ENOFAZNI PRIKLJUČEK
- ELP2 FIKSNI TRIFAZNI PRIKLJUČEK
- PARAPETNI KANAL

PODATKOVNE INŠTALACIJE-DETEKCIJA PLINOV

- 2LAN DVOJNA PODATKOVNA VTIČNICA
- det ZP DETEKCIJA PLINOV Z NAVEDBO VRSTE PLINA
- KP KONTROLA PRISTOPA

LOKALNA-SPECIALNA RAZSVETLJAVA

- UV svetilka (pod stropom) SPECIALNA SVETILKA Z NAVEDBO VRSTE SVETILKE
- lok. svetilka LOKALNA SVETILKA NAD DEL. PULTOMPOD VISEČO OMARICO

izdelal:	izdelal:	opracil:
Gozdarski inštitut Slovenije	Gozdarski inštitut Slovenije	VZPOSTAVITEV INFRASTRUKTURNEGA
Vodna pot 2, 1000 Ljubljana	Vodna pot 2, 1000 Ljubljana	CENTRA SDVG V KOMPLEKSU
Projekcija:	Projekcija:	GOZDARSKEGA INŠTITUTA SLOVENIJE
Biro Arcus d.o.o.	Biro Arcus d.o.o.	odstranitve objekta in novogradnja
Borovnica 19, 1000 Ljubljana	Borovnica 19, 1000 Ljubljana	
datum:	datum:	datum:
1.1.2024	1.1.2024	1.1.2024
projektant:	projektant:	projektant:
E.Mandič, u.d.i.a.	E.Mandič, u.d.i.a.	E.Mandič, u.d.i.a.
projektant:	projektant:	projektant:
Dominika Lušin, abs. arh.	Dominika Lušin, abs. arh.	Dominika Lušin, abs. arh.
projektant:	projektant:	projektant:
Angel Arsovič, m.i.a.	Angel Arsovič, m.i.a.	Angel Arsovič, m.i.a.
projektant:	projektant:	projektant:
1:25	1:25	1:25
datum:	datum:	datum:
07/2024	07/2024	07/2024
vrsta nabora:	vrsta nabora:	vrsta nabora:
PZI - površinski načrt	PZI - površinski načrt	PZI - površinski načrt
verifikacija:	verifikacija:	verifikacija:
23-218	23-218	23-218