




POGLED 1

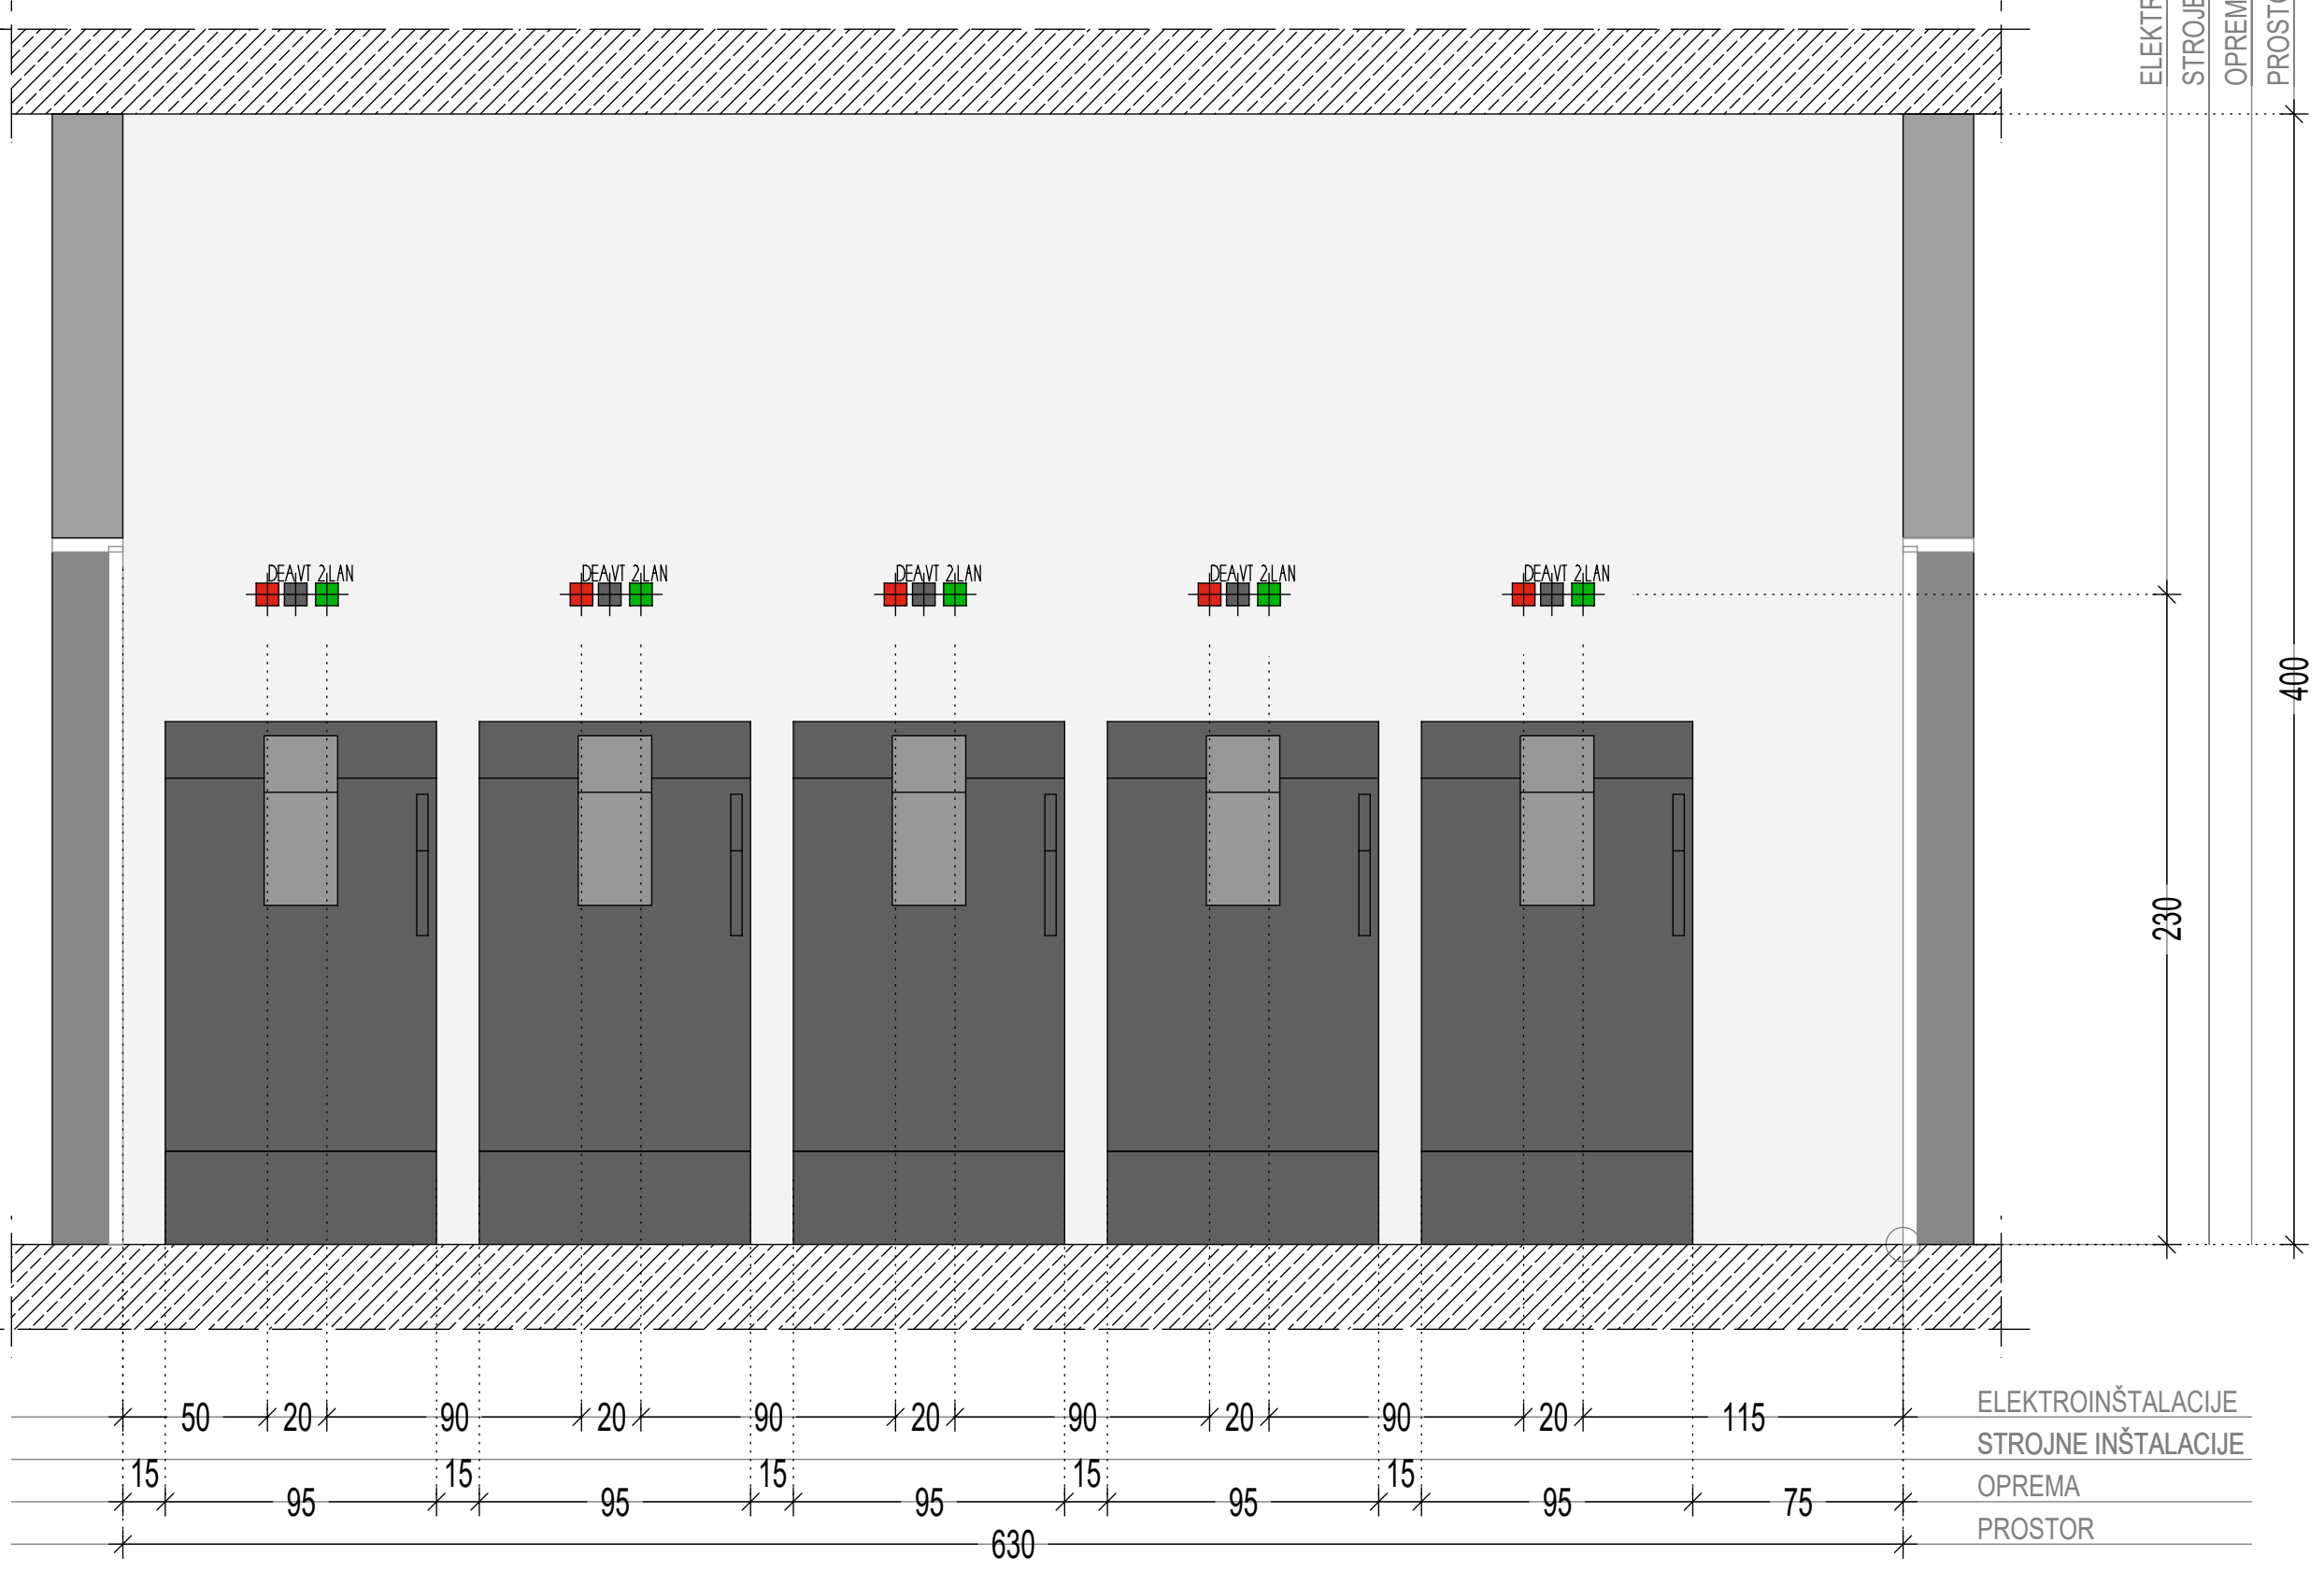


POGLED 2

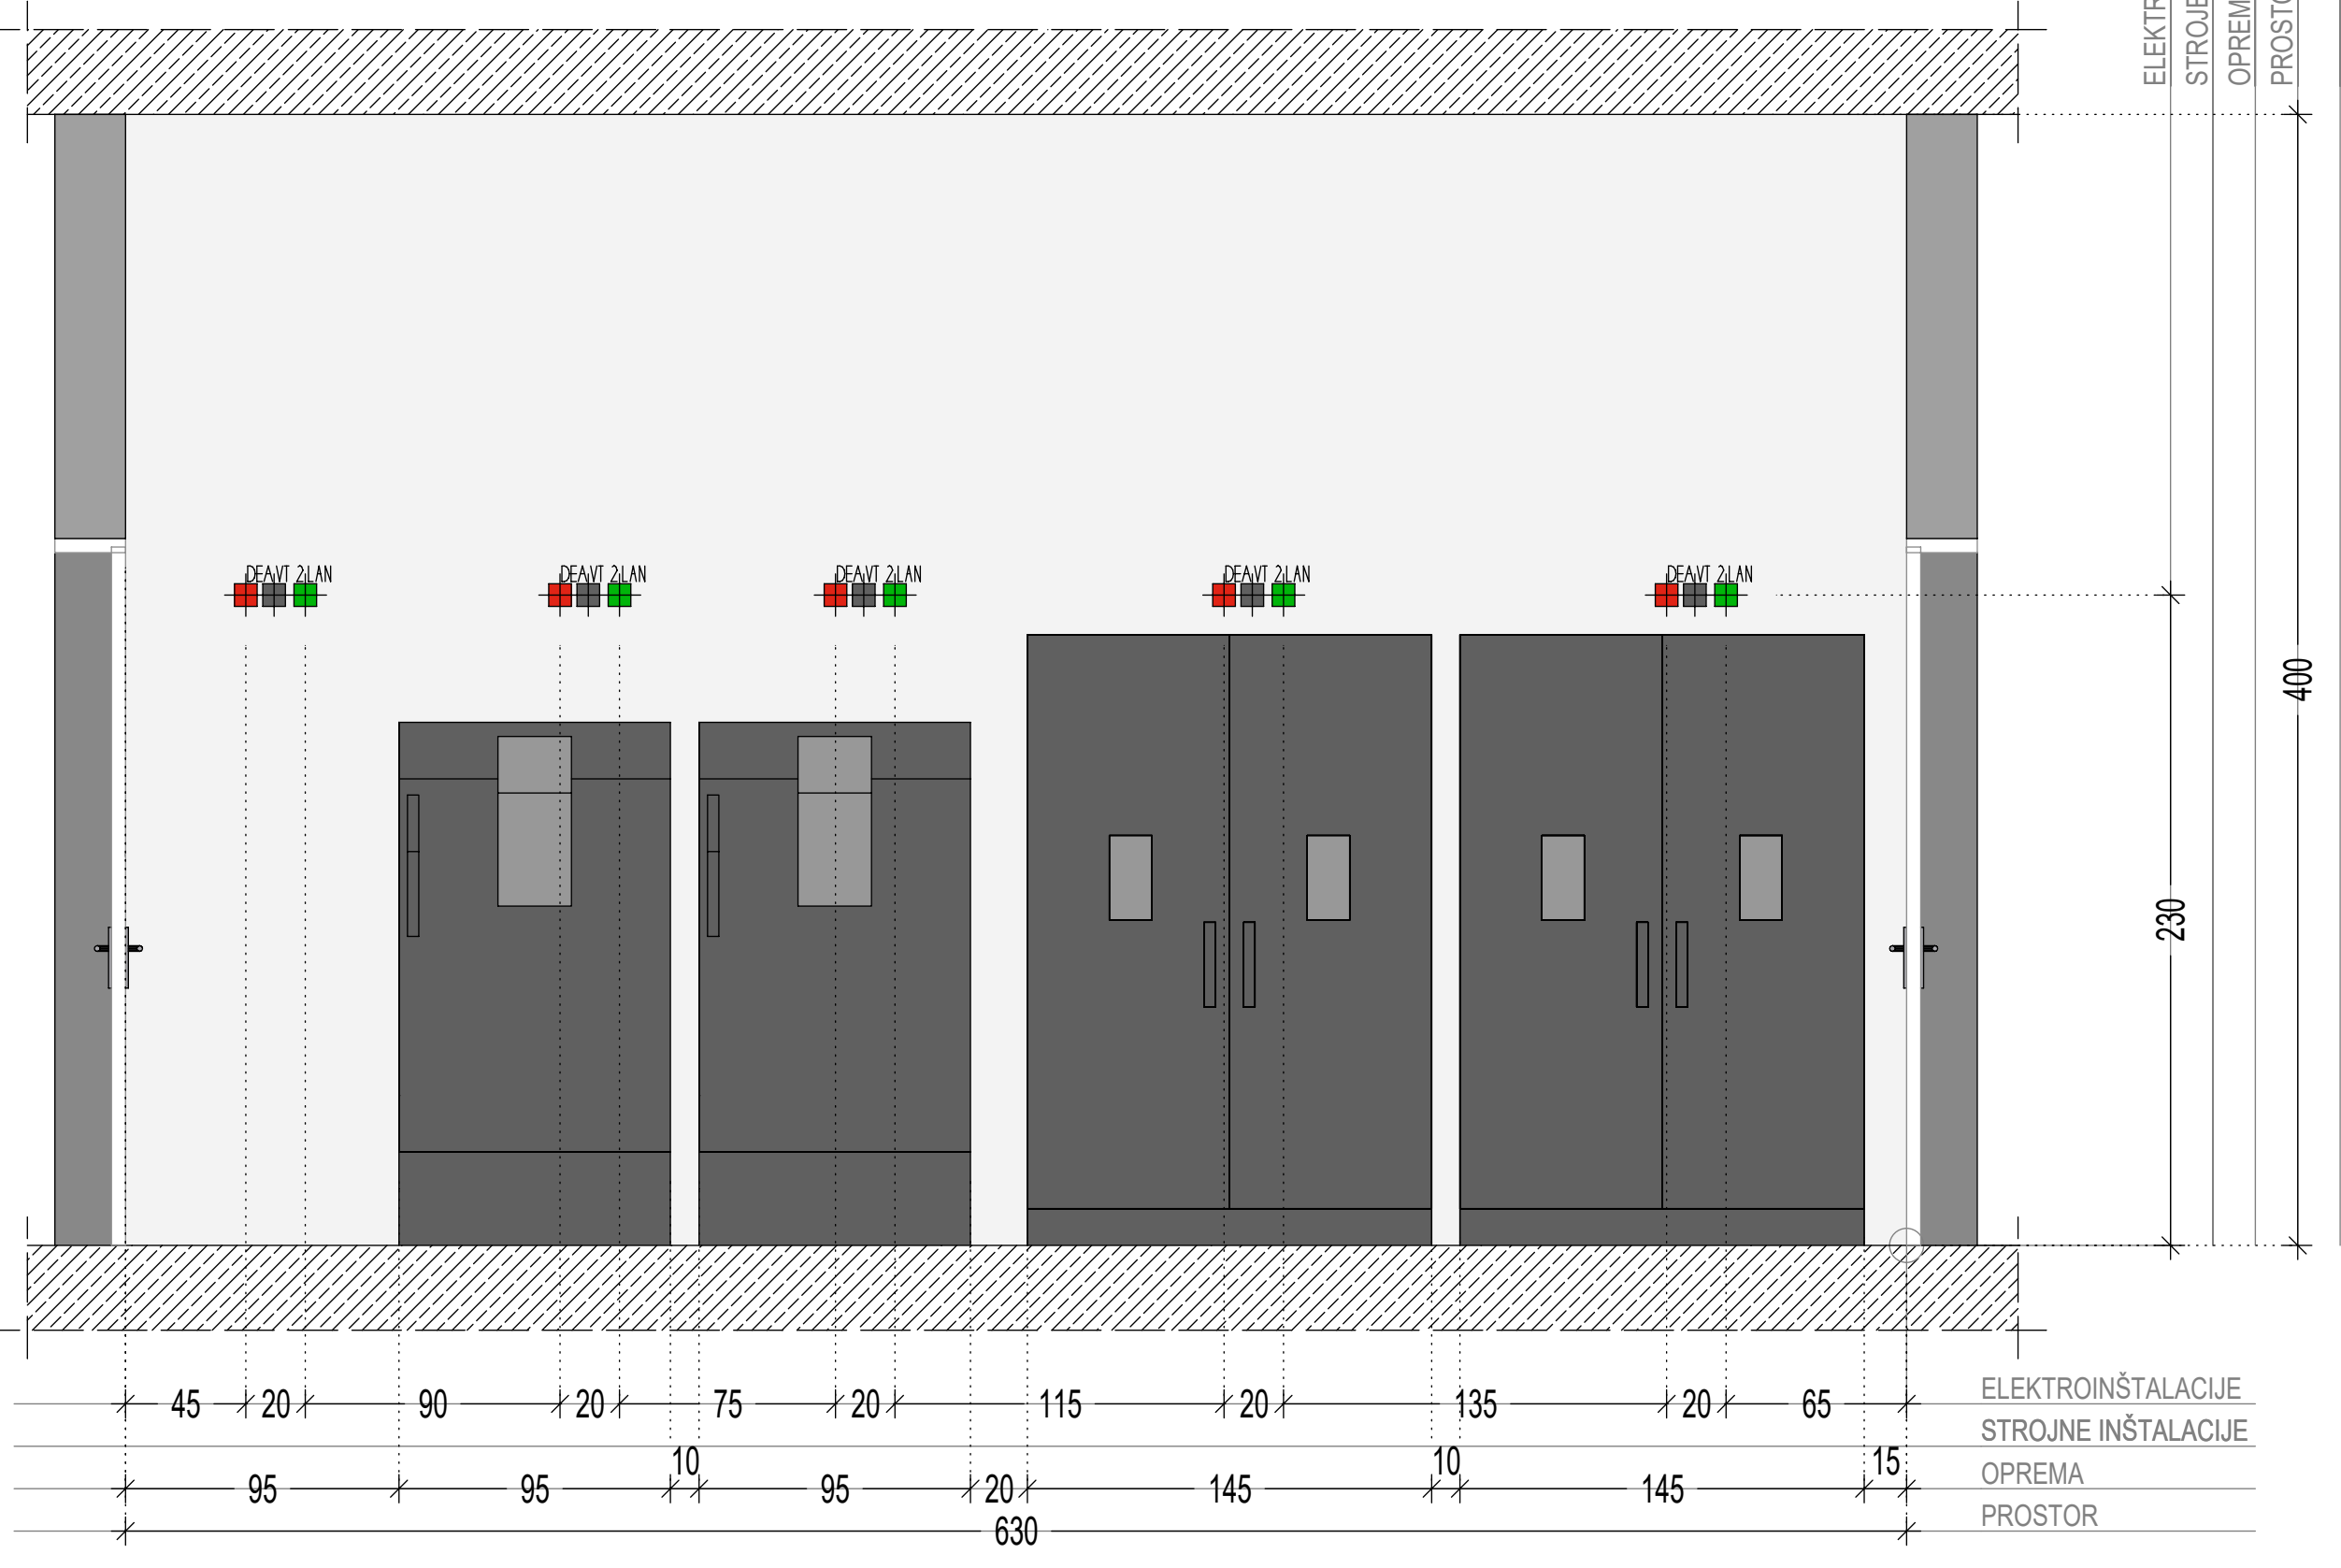

TLORIS STROPA

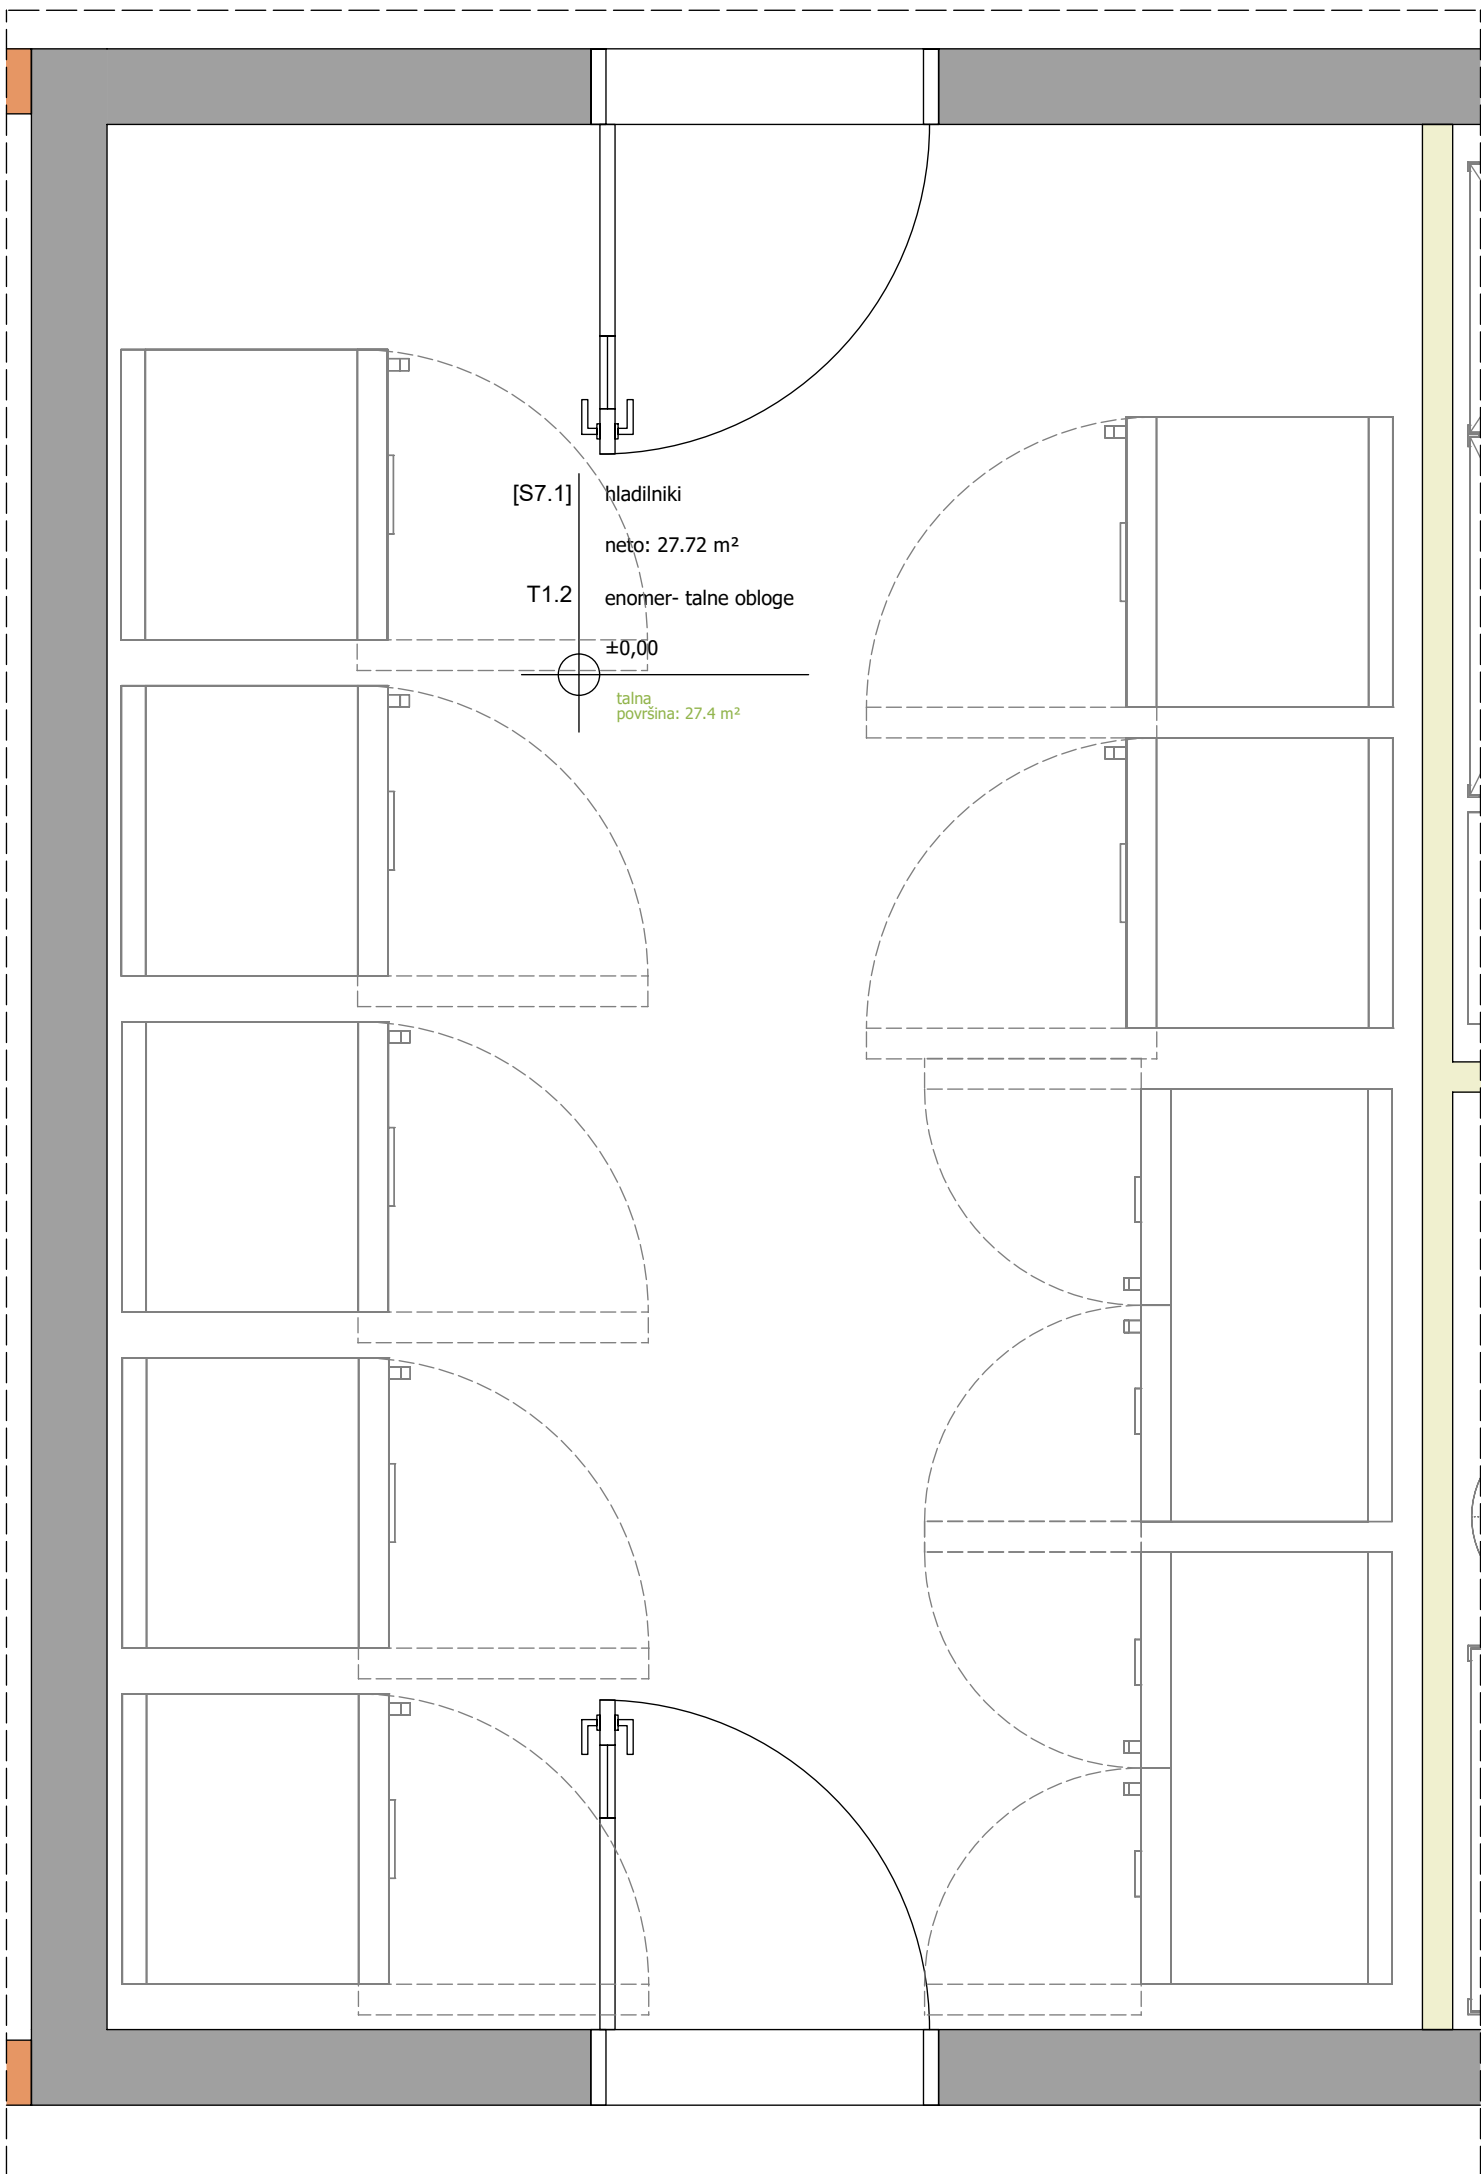

TLORIS

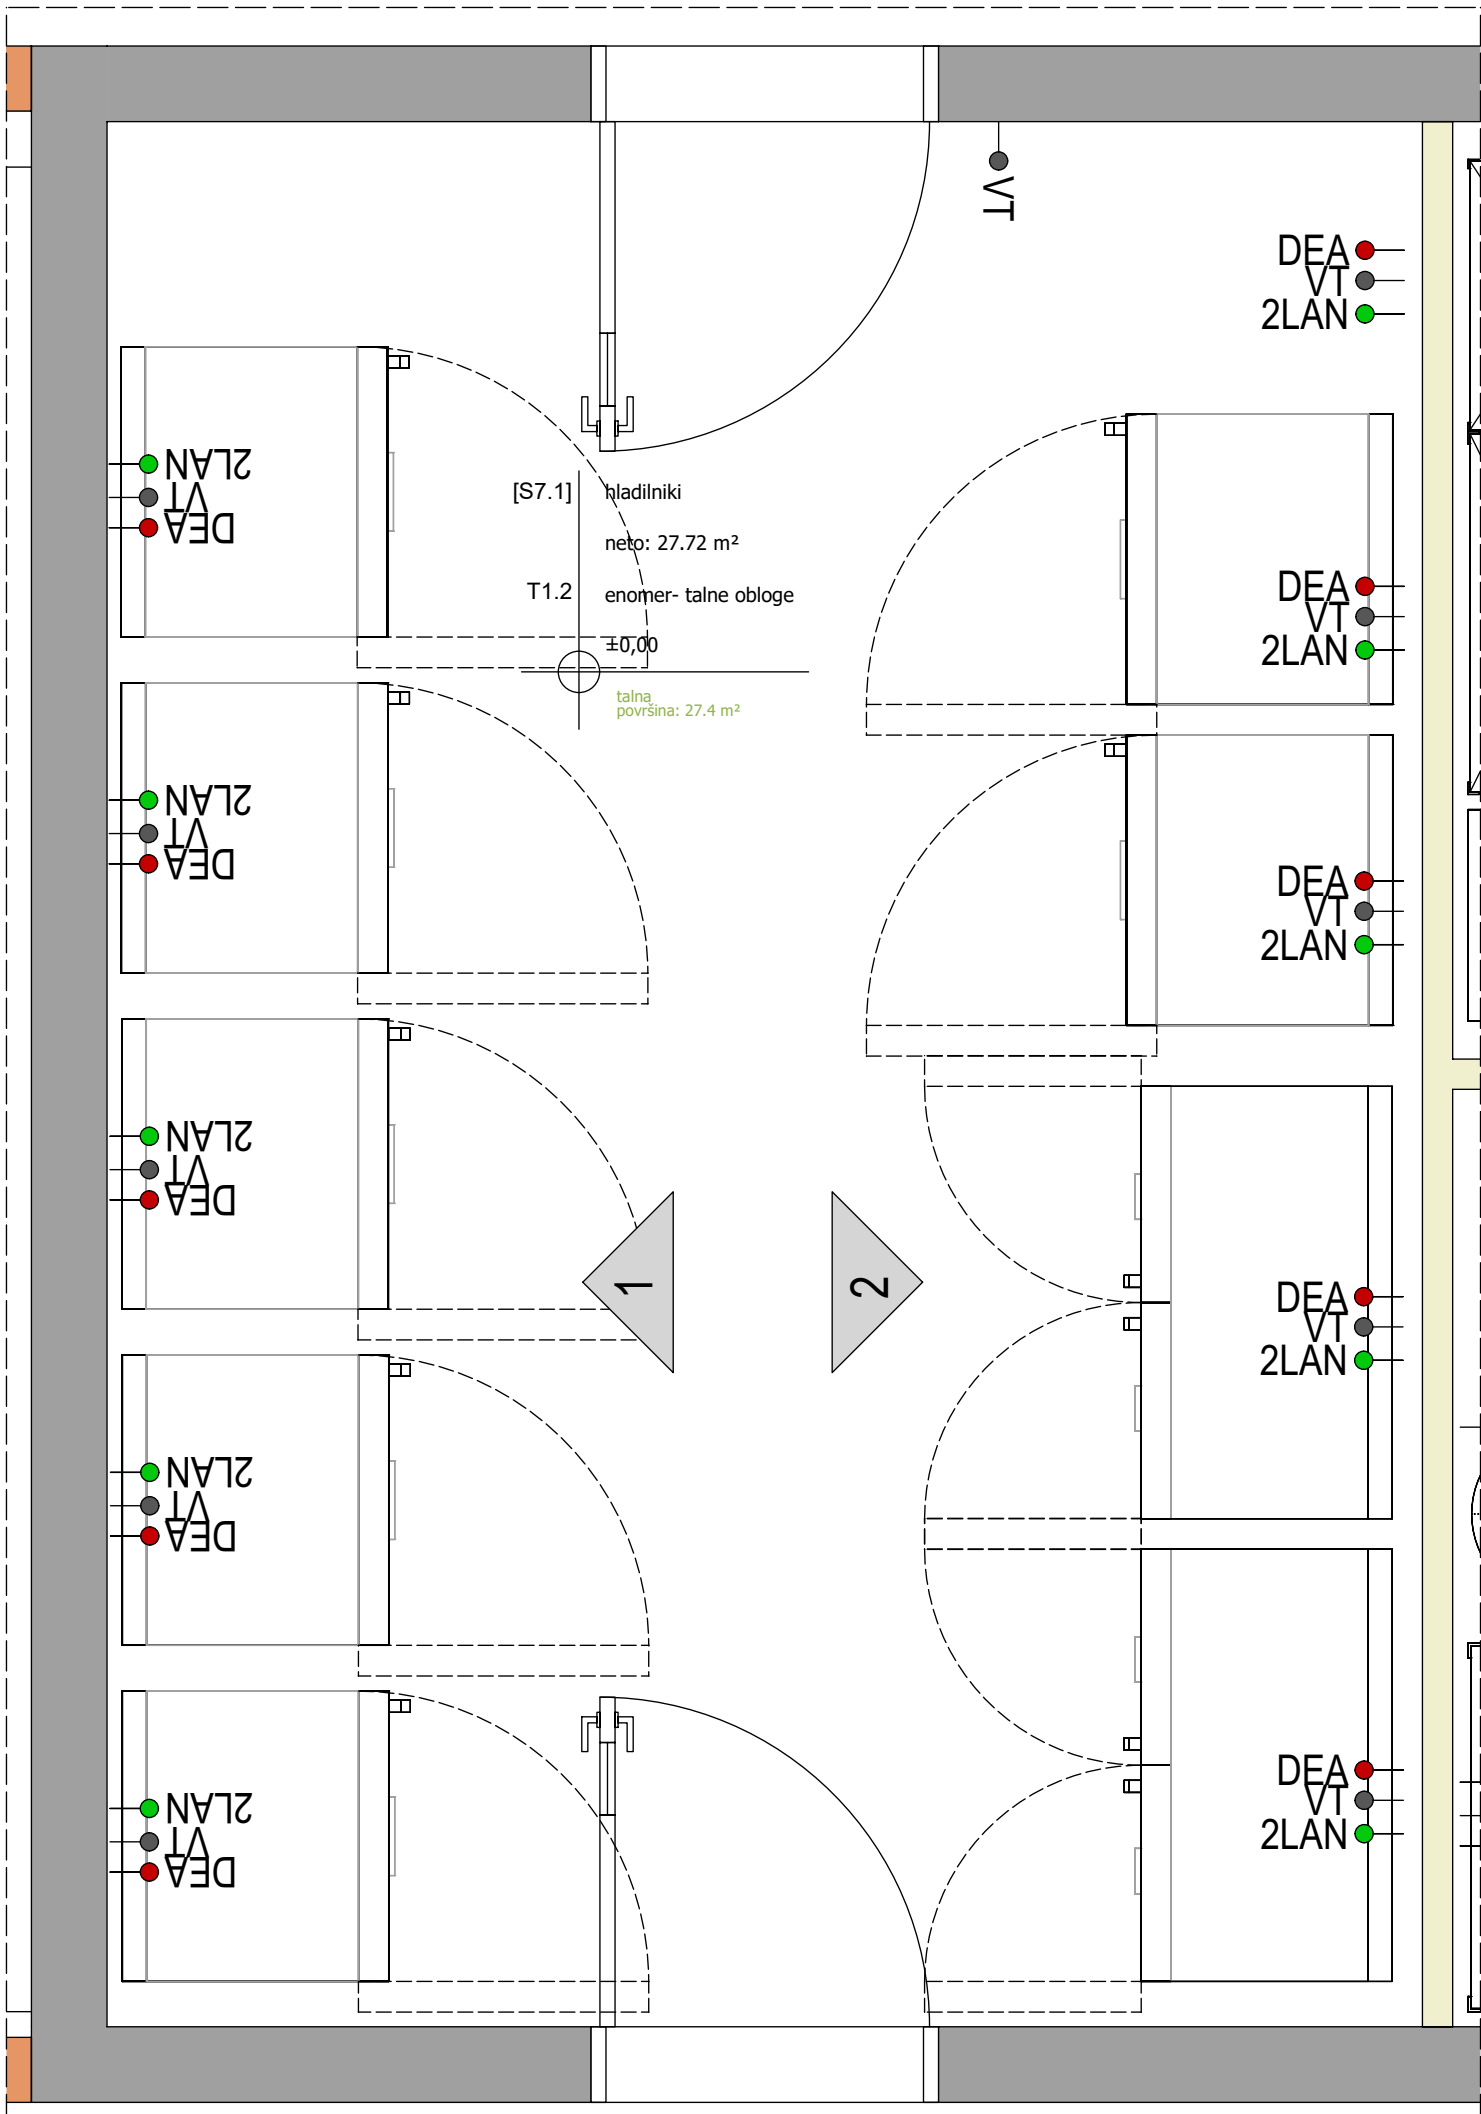

## LEGENDA PRIKLJUČKOV:

### STROJNE INŠTALACIJE

#### VODOVO-KANALIZACIJA

- HV HLADNA VODA
- TV TOPLA VODA
- DV DEMINERALIZIRANA VODA
- Odv DN 50 ODTOK DN50

#### PREZRAČEVANJE-ODVODI ZRAKA

- OdzDIG (450m3/h) ODOVOD ZRAKA IZ DIGESTORIJA
- OdzOm (80m3/h) ODOVOD ZRAKA IZ VARNOSTNE OMARE
- OdzRo (150m3/h) ODOVOD ZRAKA IZ ODSESOVALNE ROKE

#### PLINI-KOPRIMIRAN ZRAK-VAKUUM

- ZP ZEMELJSKI PLIN
- N<sub>2</sub> TEHNIČNI PLINI Z NAVEDBO PLINA
- CA KOMPRESIRAN ZRAK
- vac VAKUUM

### ELEKTRIČNE INŠTALACIJE

- VT MREŽNA VTIČNICA
- DEA DIESEL AGREGAT BREZPREKINITVENO NAPAJANJE
- UPS UPS BREZPREKINITVENO NAPAJANJE
- 400V TRIFAZNA VTIČNICA
- ELP1 FIKSNI ENOFAZNI PRIKLJUČEK
- ELP2 FIKSNI TRIFAZNI PRIKLJUČEK
- PARAPETNI KANAL

### PODATKOVNE INŠTALACIJE-DETEKCIJA PLINOV

- 2LAN DVOJNA PODATKOVNA VTIČNICA
- det ZP DETEKCIJA PLINOV Z NAVEDBO VRSTE PLINA
- KP KONTROLA PRISTOPA

### LOKALNA-SPECIALNA RAZSVETLJAVA

- UV svetilka (pod stropom) SPECIALNA SVETILKA Z NAVEDBO VRSTE SVETILKE
- lok. svetilka LOKALNA SVETILKA NAD DEL. PULTOM/POD VISEČO OMARICO

naslovnik:		institucija:		vrsta objekta/lokacije (podatki):	
Gozdarski inštitut Slovenije Večna pot 2, 1000 Ljubljana		Gozdarski inštitut Slovenije Večna pot 2, 1000 Ljubljana		VZPOSTAVITEV INFRASTRUKTURNEGA CENTRA SDVG V KOMPLEKSU GOZDARSKEGA INŠTITUTA SLOVENIJE odstranitev objekta in novogradnja	
izpolnil:		izpolnil:		vrsta načrta (obkroženo ime):	
Biro Arcus d.o.o. Borštnova 19, 1000 Ljubljana		Biro Arcus d.o.o. Borštnova 19, 1000 Ljubljana		POVRŠINSKI NAČRT prostor S7.1	
ime:		id št. št			