


POGLED 1

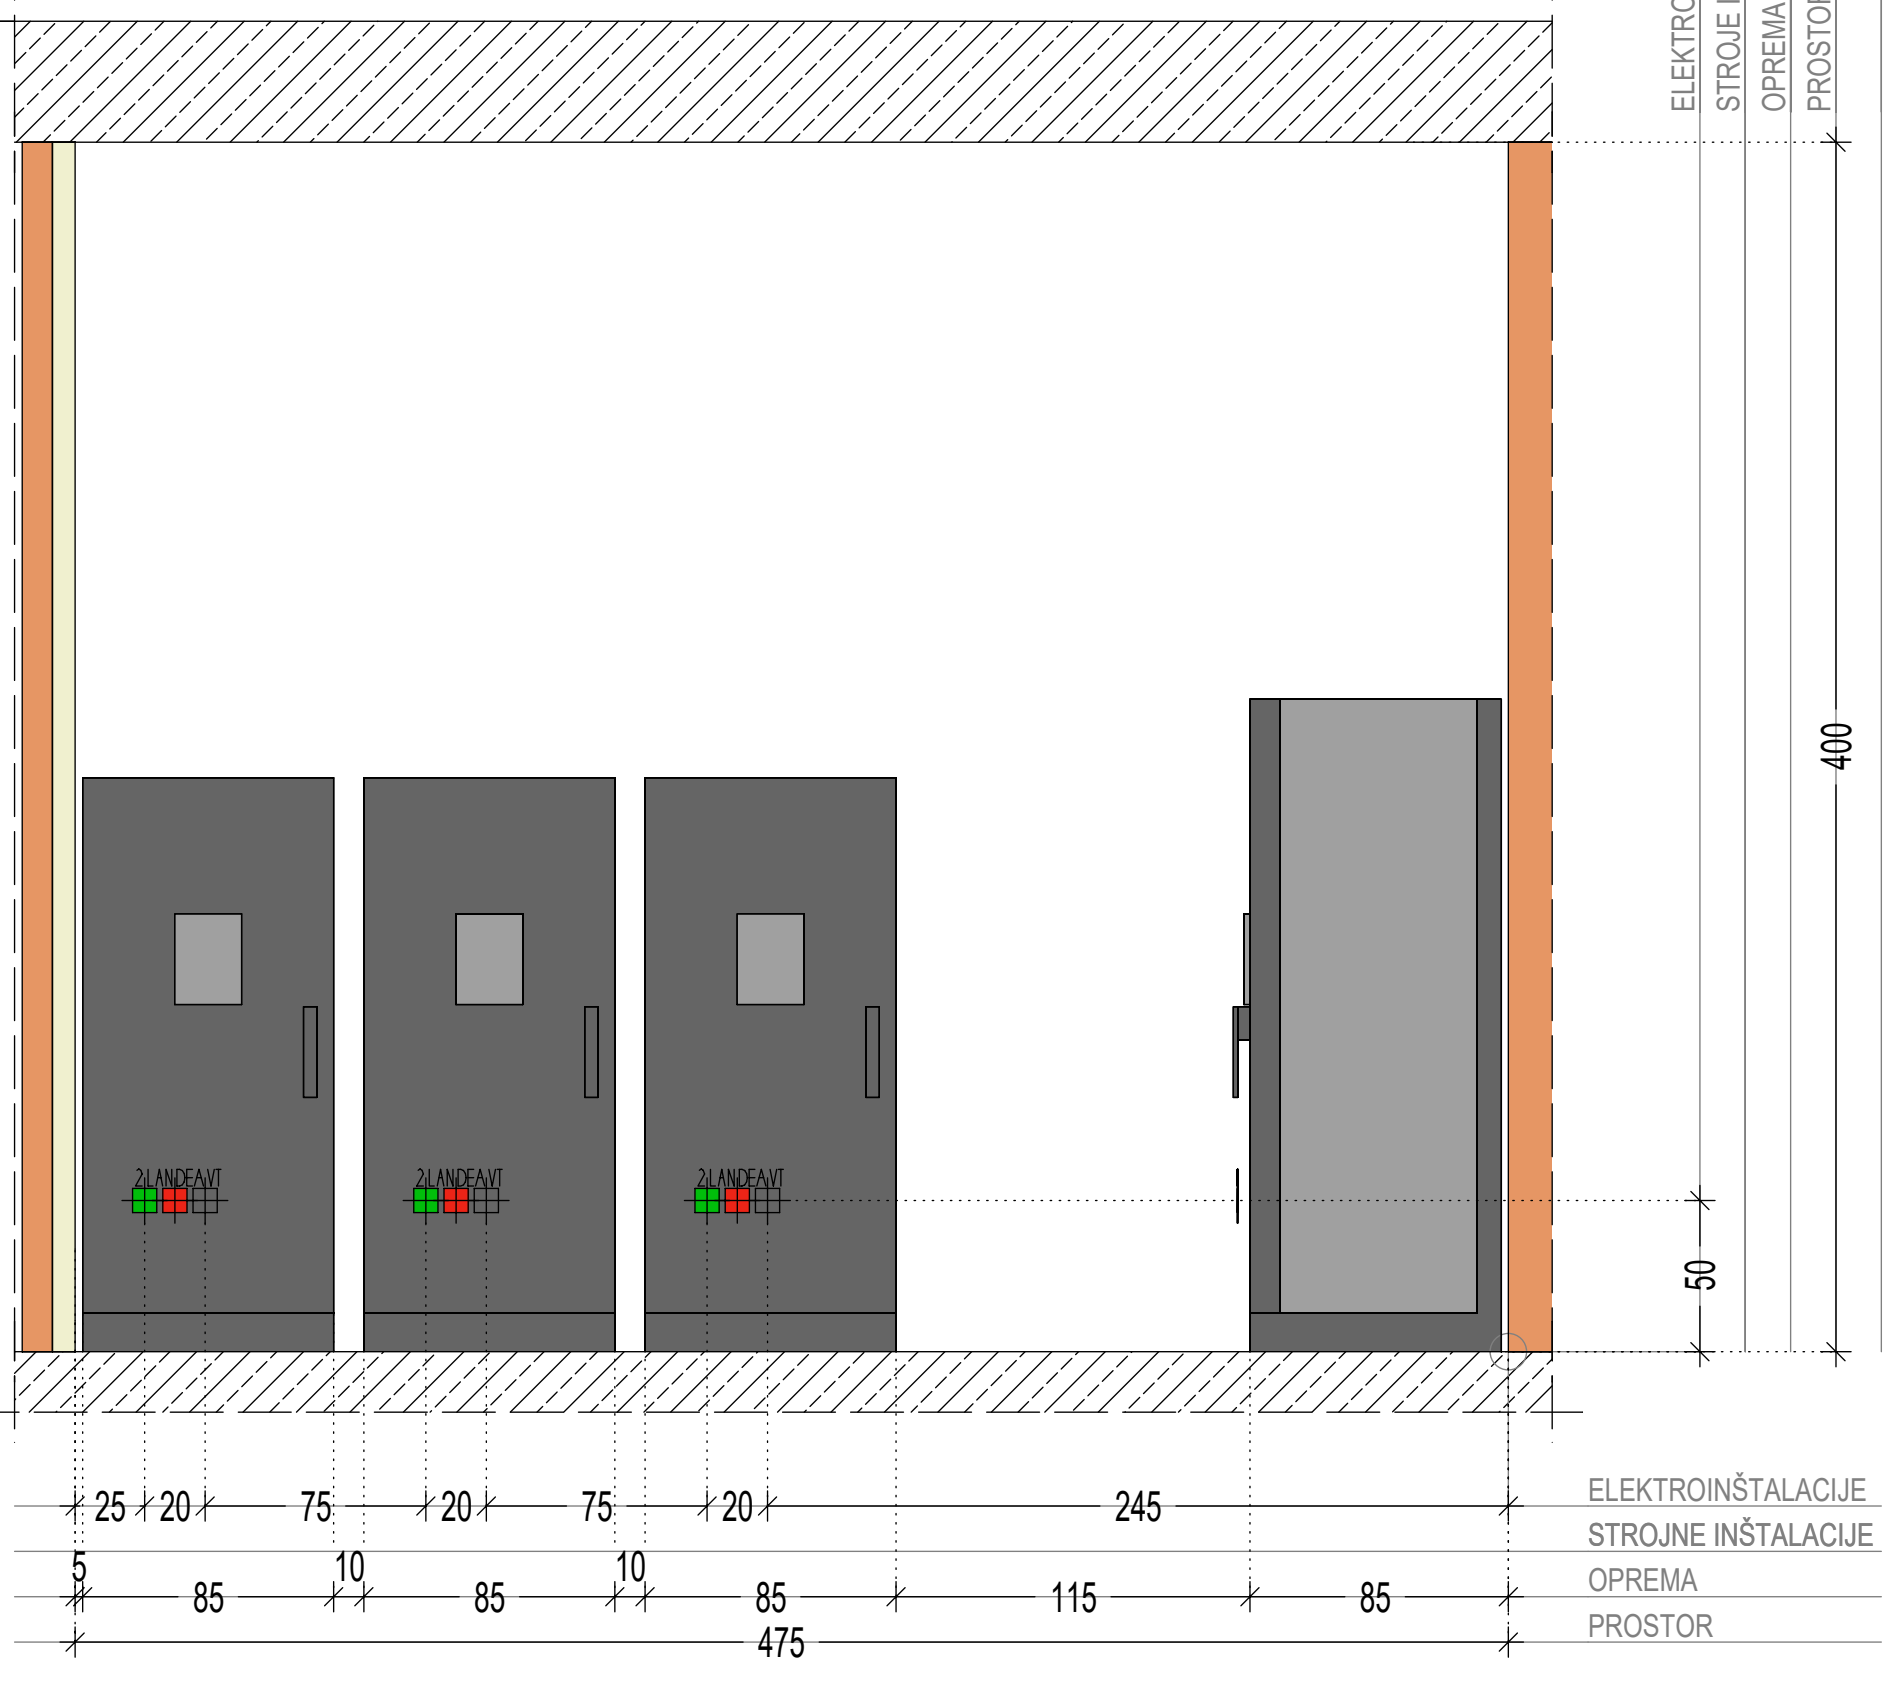

POGLED 4



POGLED 2




POGLED 5




POGLED 3




POGLED 6

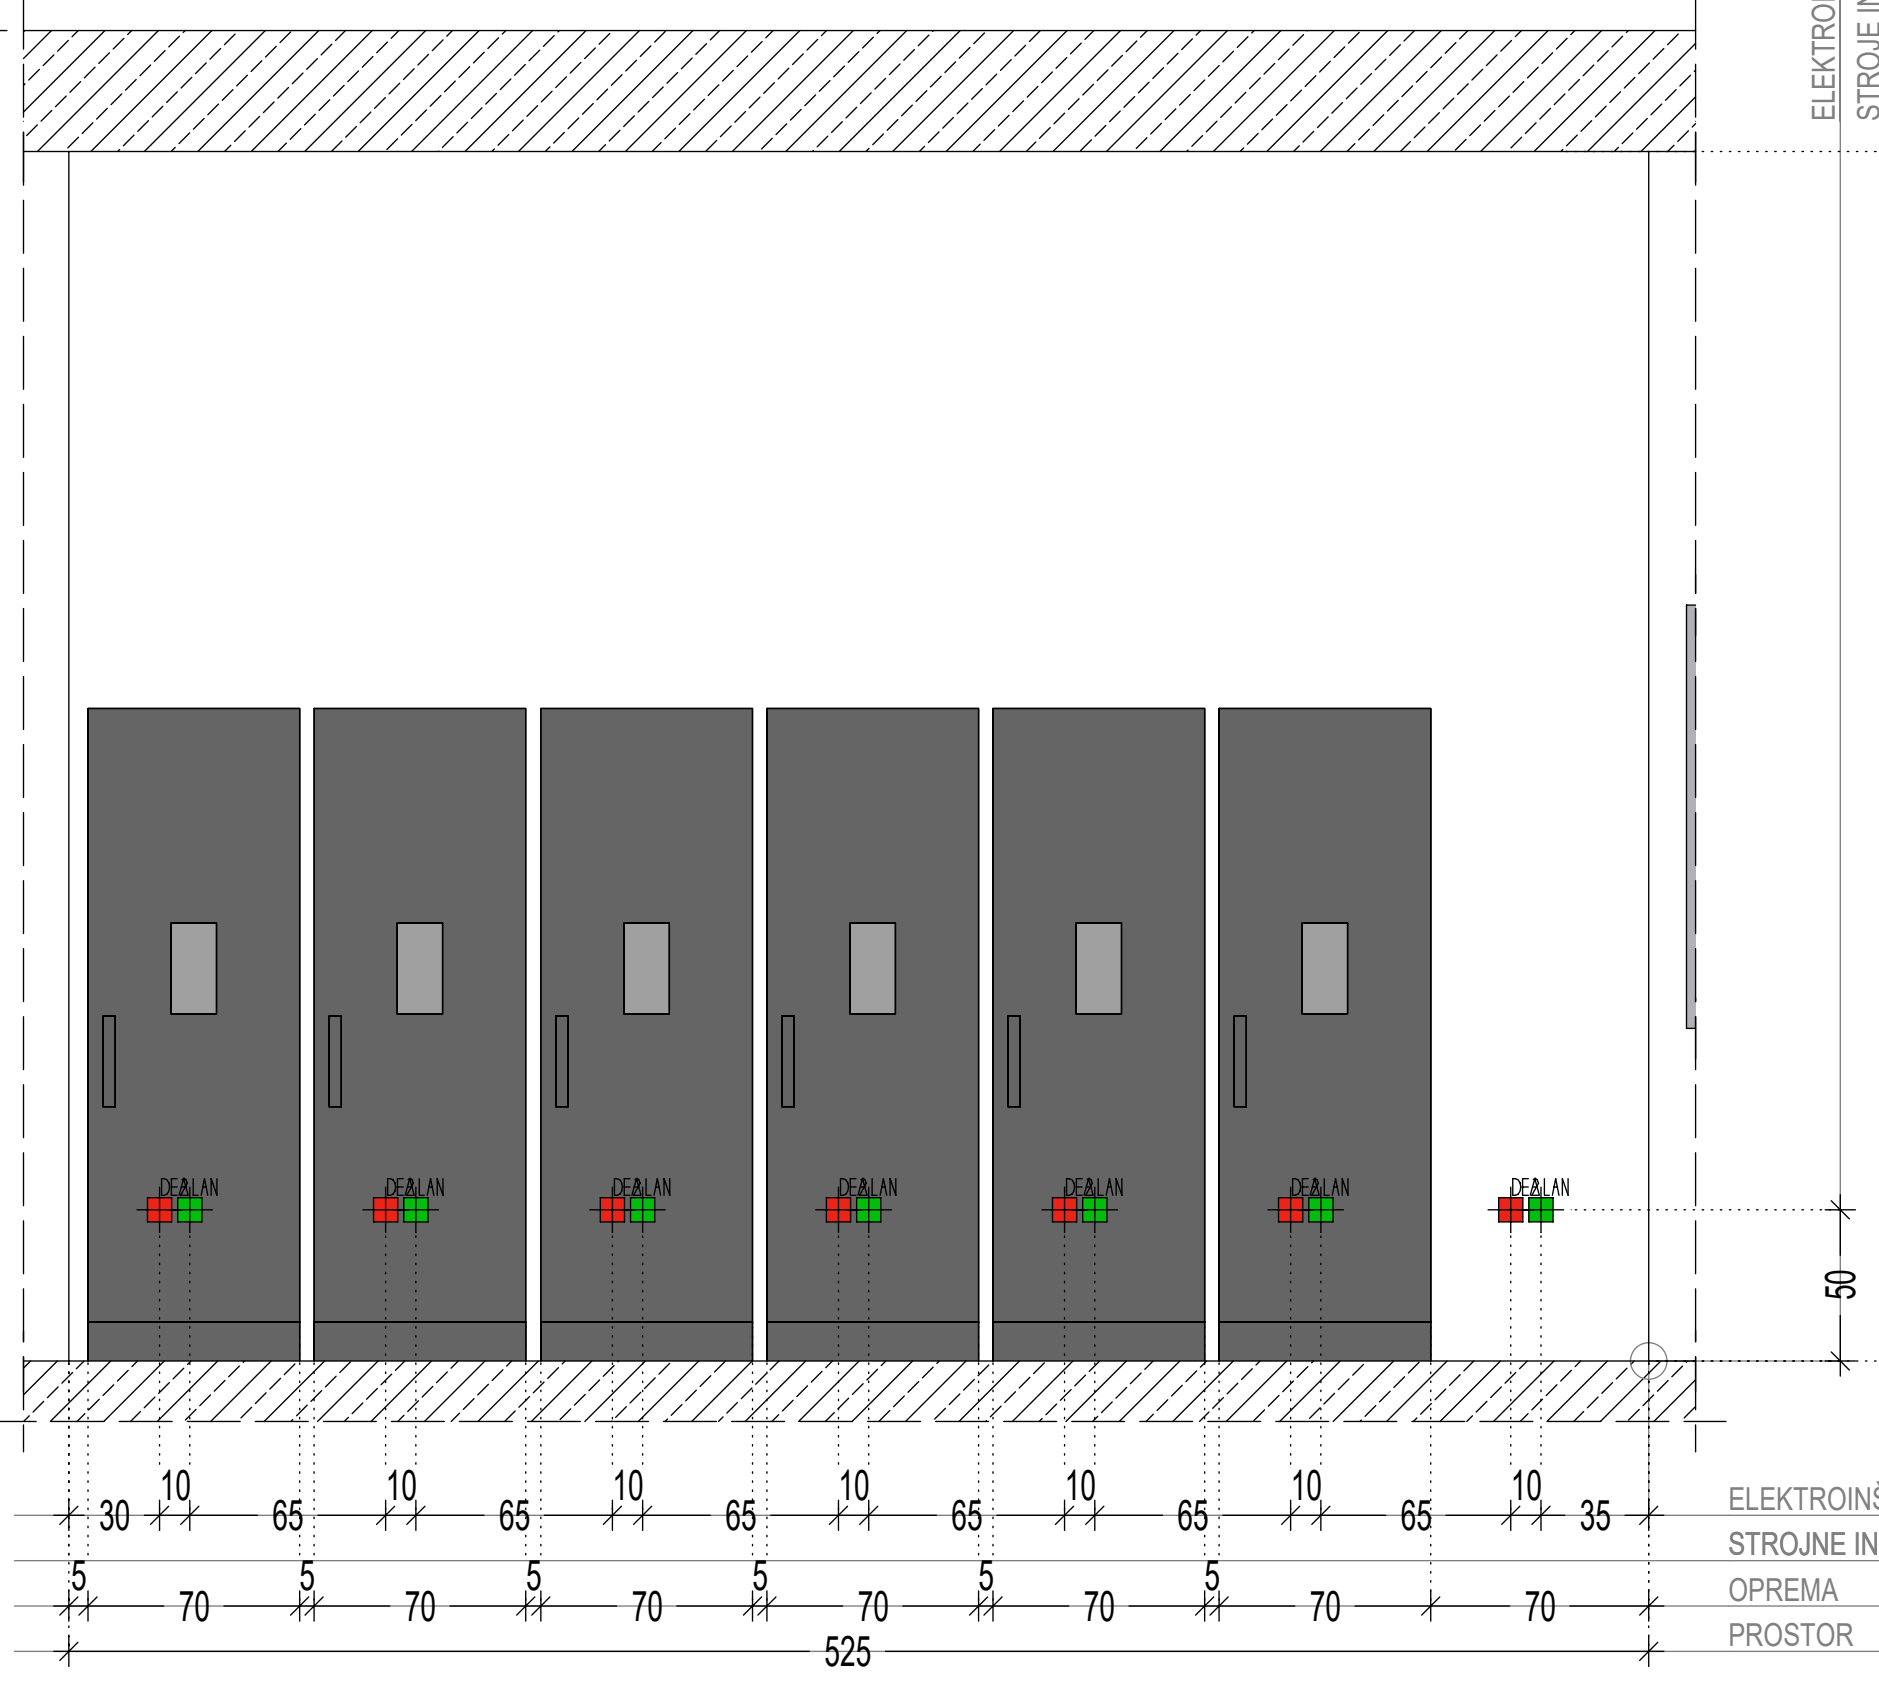

TLORIS STROPA

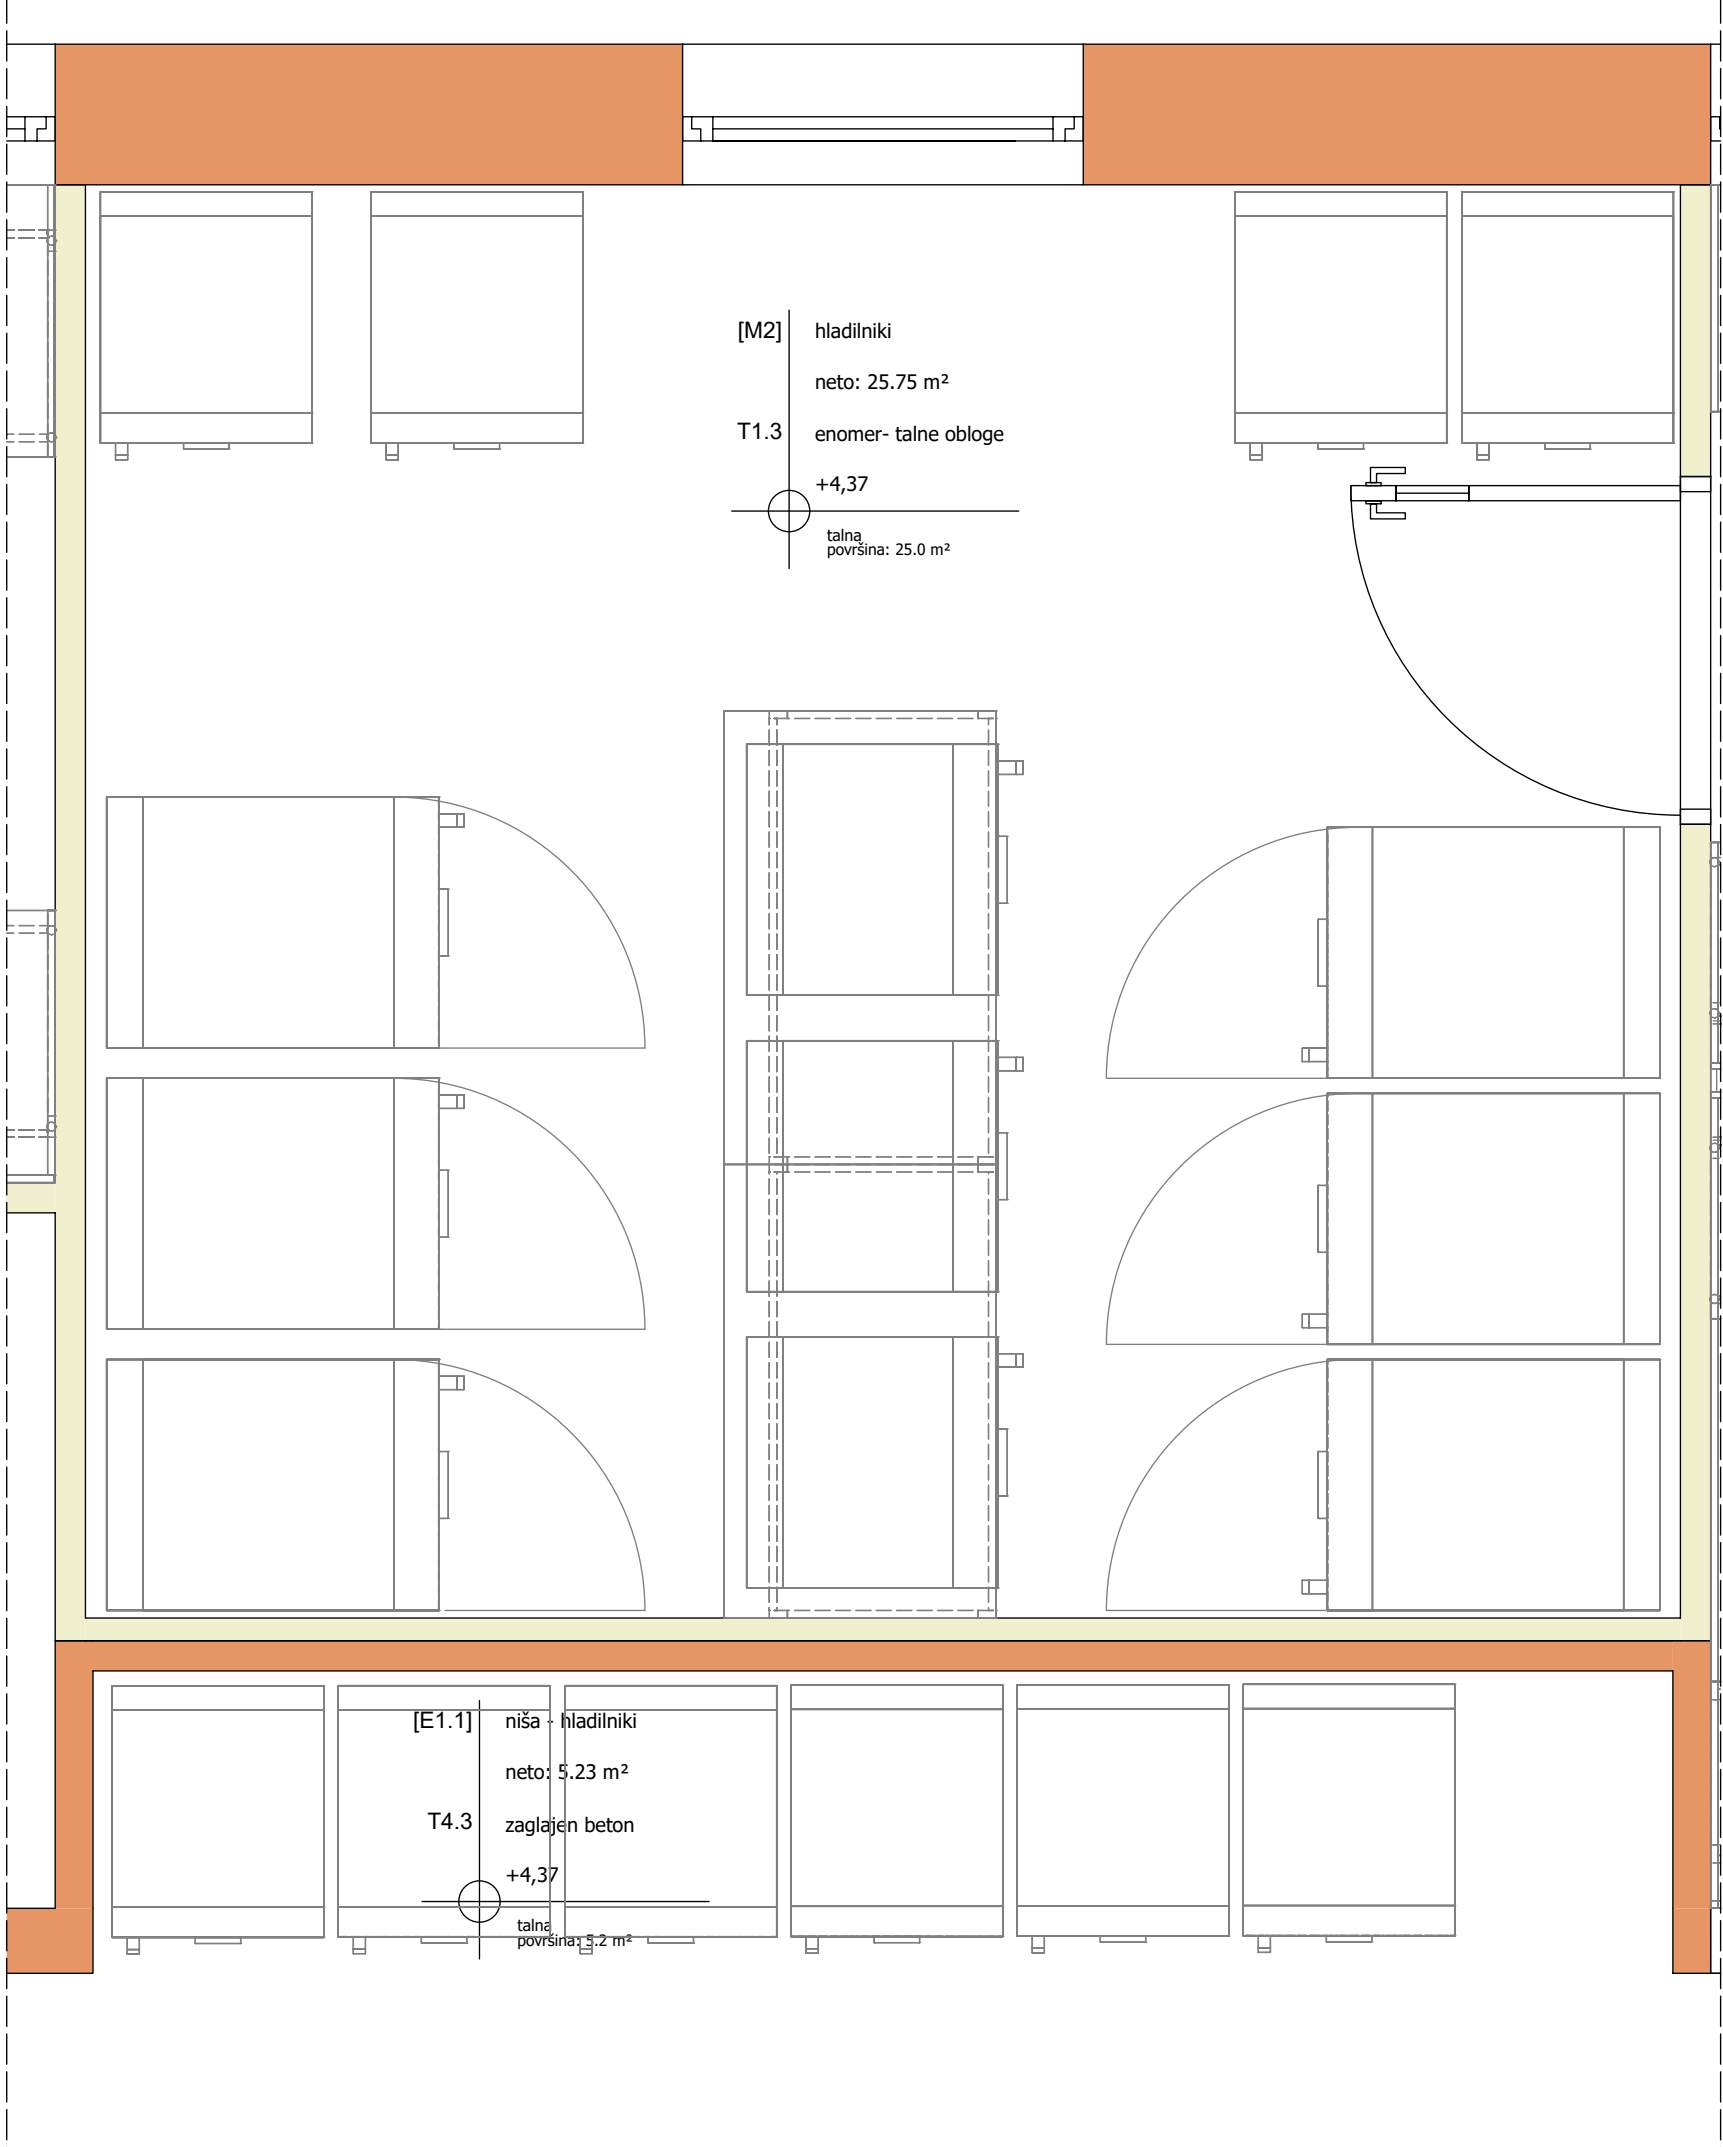

TLORIS

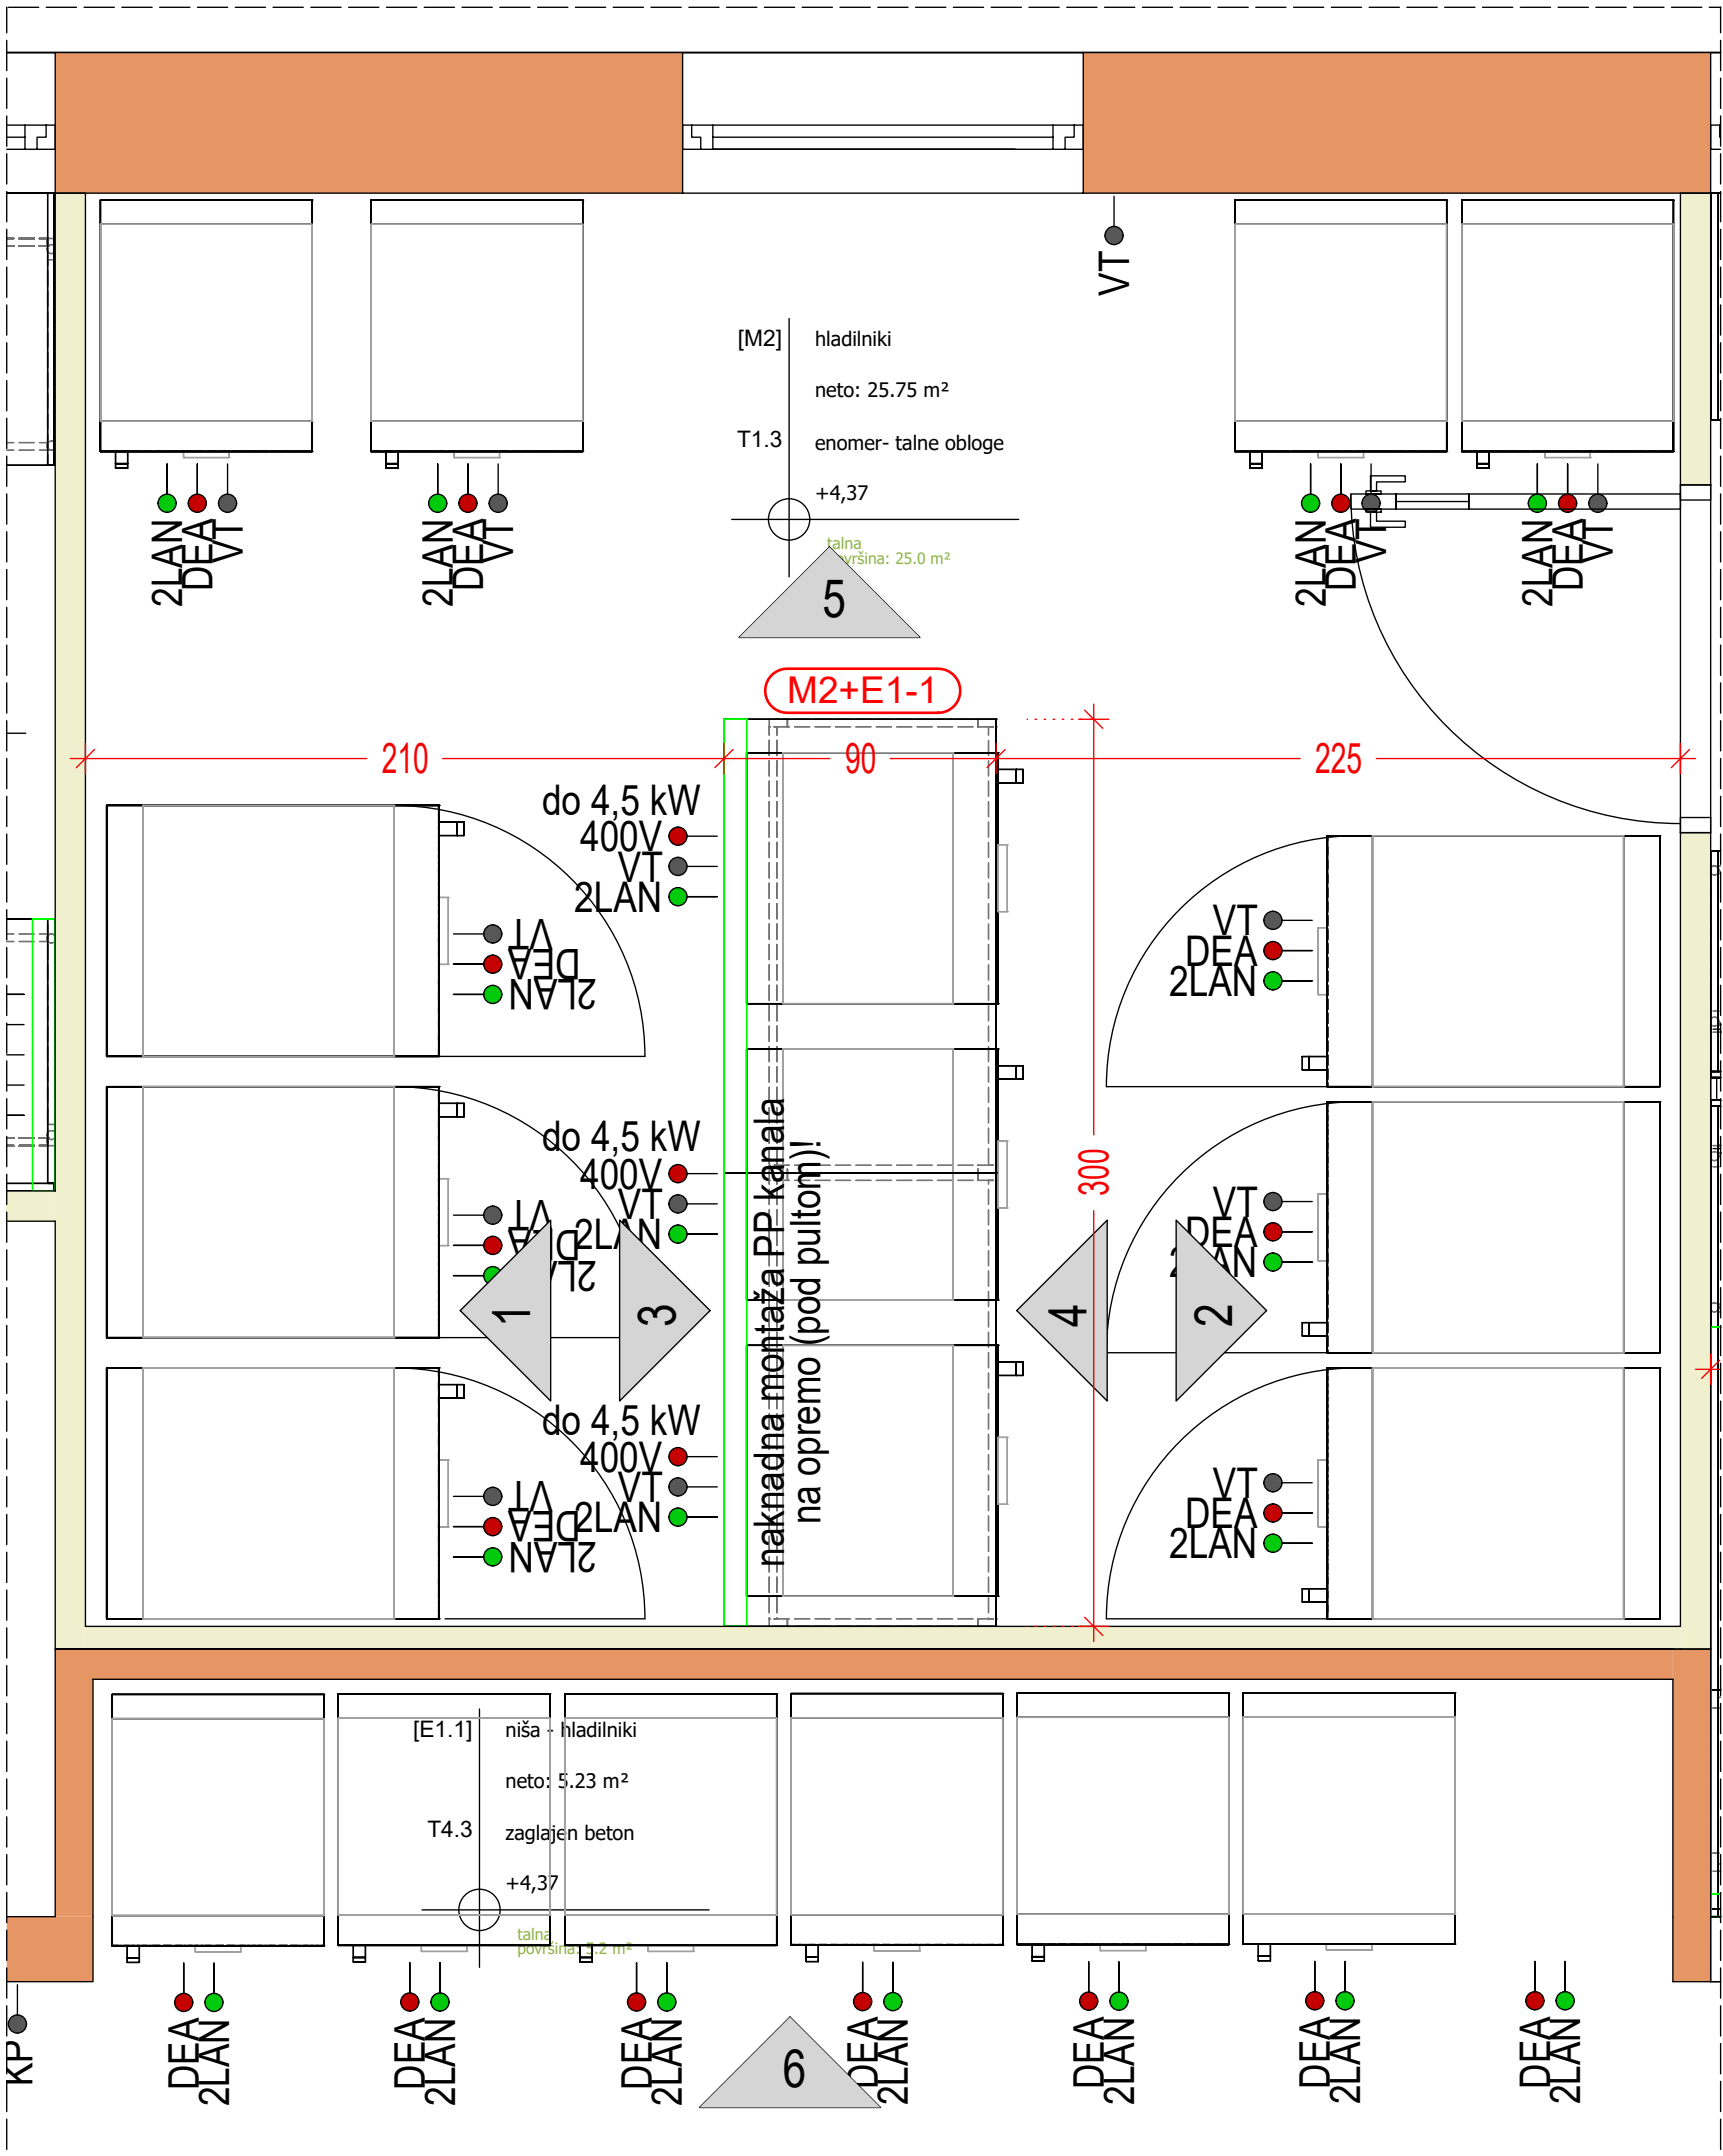

LEGENDA PRIKLJUČKOV:

STROJNE INSTALACIJE

VODOVO-KANALIZACIJA

- HV Hladna voda
- TV Topla voda
- DV Demineralizirana voda
- Odv DN 50 Odtok DN50

PREZRAČEVANJE-ODVODI ZRAKA

- OdzDIG (480m3/h) Odvod zraka iz digestorija
- OdzOm (80m3/h) Odvod zraka iz varnostne omare
- OdzRo (150m3/h) Odvod zraka iz odsevalne roke

PLINI-KOPRIMIRAN ZRAK-VAKUUM

- ZP Zemeljski plin
- N Tehnični plini z navedbo plina
- CA Koprimiran zrak
- vac Vakuum

ELEKTRIČNE INSTALACIJE

- VT Mrežna vtičnica
- DEA Diesel agregat brezprekinitveno napajanje
- UPS UPS brezprekinitveno napajanje
- 400V Trifazna vtičnica
- ELP1 Fiksni enofazni priključek
- ELP2 Fiksni trifazni priključek
- PARAPETNI KANAL Parapetni kanal

PODATKOVNE INSTALACIJE-DETEKCIJA PLINOV

- 2LAN Dvojna podatkovna vtičnica
- det ZP Detekcija plinov z navedbo vrste plina
- KP Kontrola pristopa

LOKALNA-SPECIALNA RAZSVETLJAVA

- UV svetilka Specialna svetilka z navedbo vrste svetilke
- lok. svetilka Lokalna svetilka nad del. pultom/pod visečo omario

izdelal: Odborbeni inštitut Slovenije Vrtna pot 2, 1000 Ljubljana	izdelal: Odborbeni inštitut Slovenije Vrtna pot 2, 1000 Ljubljana	izdelal: Odborbeni inštitut Slovenije Vrtna pot 2, 1000 Ljubljana
Biro Arca d.o.o. Domenova 16, 1000 Ljubljana	Biro Arca d.o.o. Domenova 16, 1000 Ljubljana	Biro Arca d.o.o. Domenova 16, 1000 Ljubljana
izdelal: E. Mandič, u.d.i.a.	izdelal: E. Mandič, u.d.i.a.	izdelal: E. Mandič, u.d.i.a.
izdelal: Dominika Luštin, abs. arh.	izdelal: Angel Arsovski, m.a.	izdelal: Angel Arsovski, m.a.
izdelal: 1:25	izdelal: 07/2024	izdelal: 2023-08
izdelal: PZI - površinski načrt	izdelal: PZI - površinski načrt	izdelal: PZI - površinski načrt
izdelal: 23-218	izdelal: 23-218	izdelal: 23-218