




POGLED 1

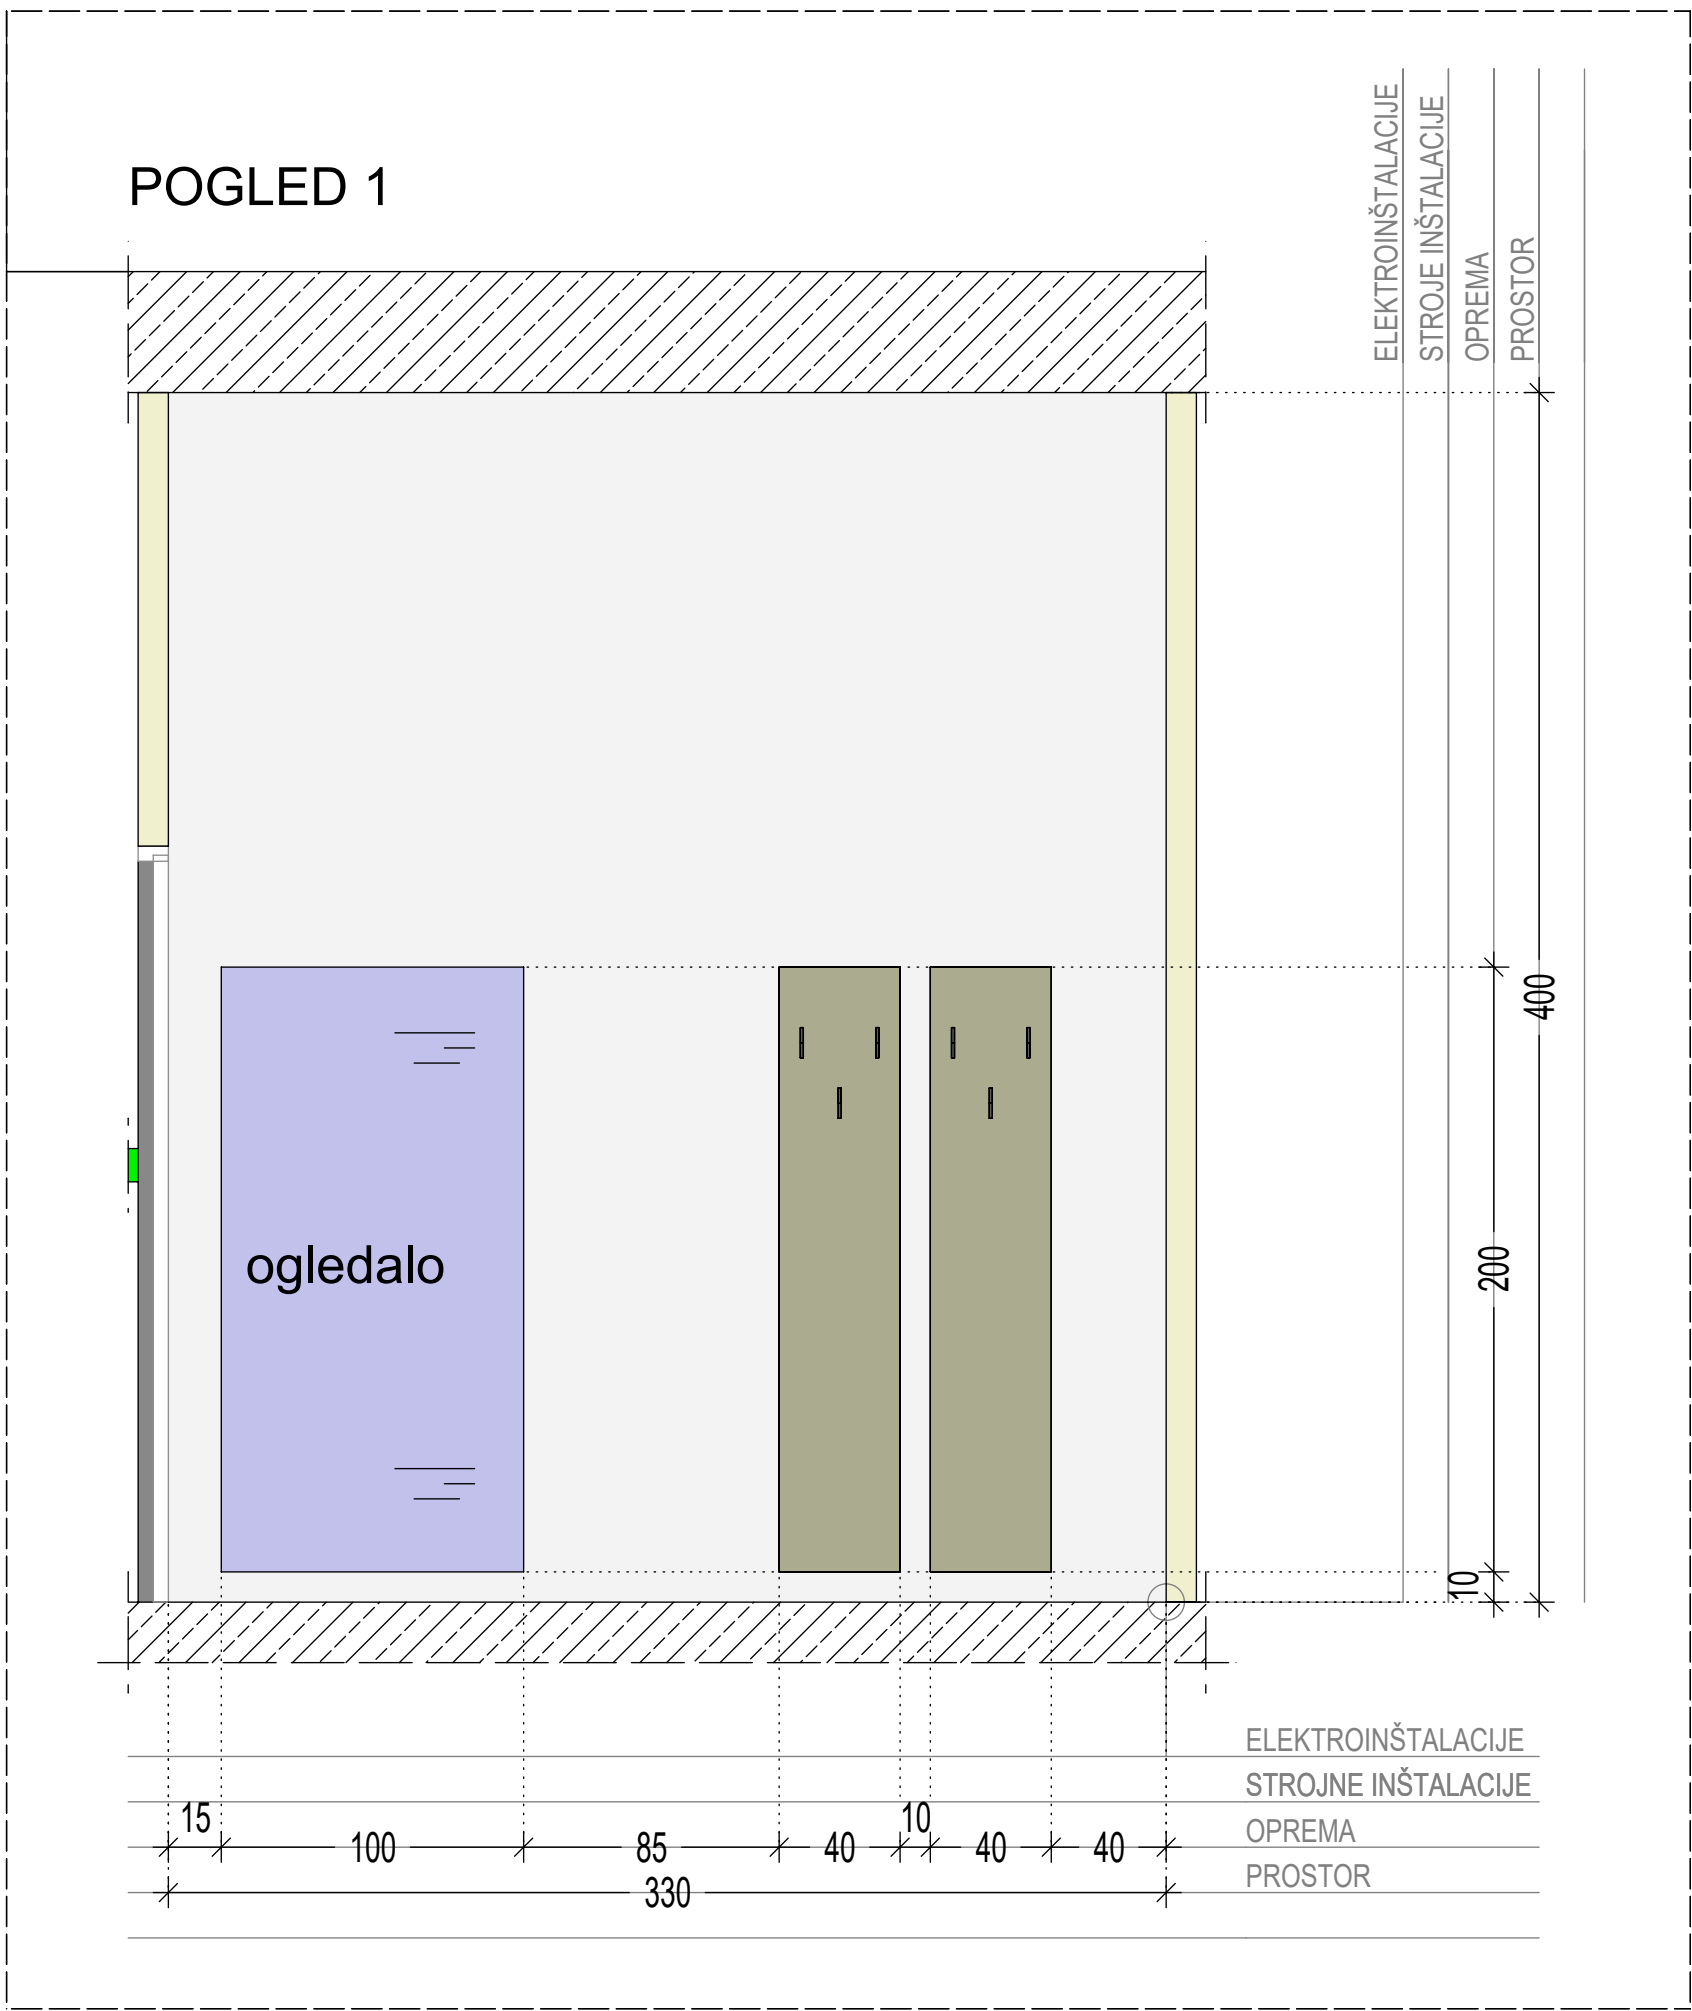


POGLED 2

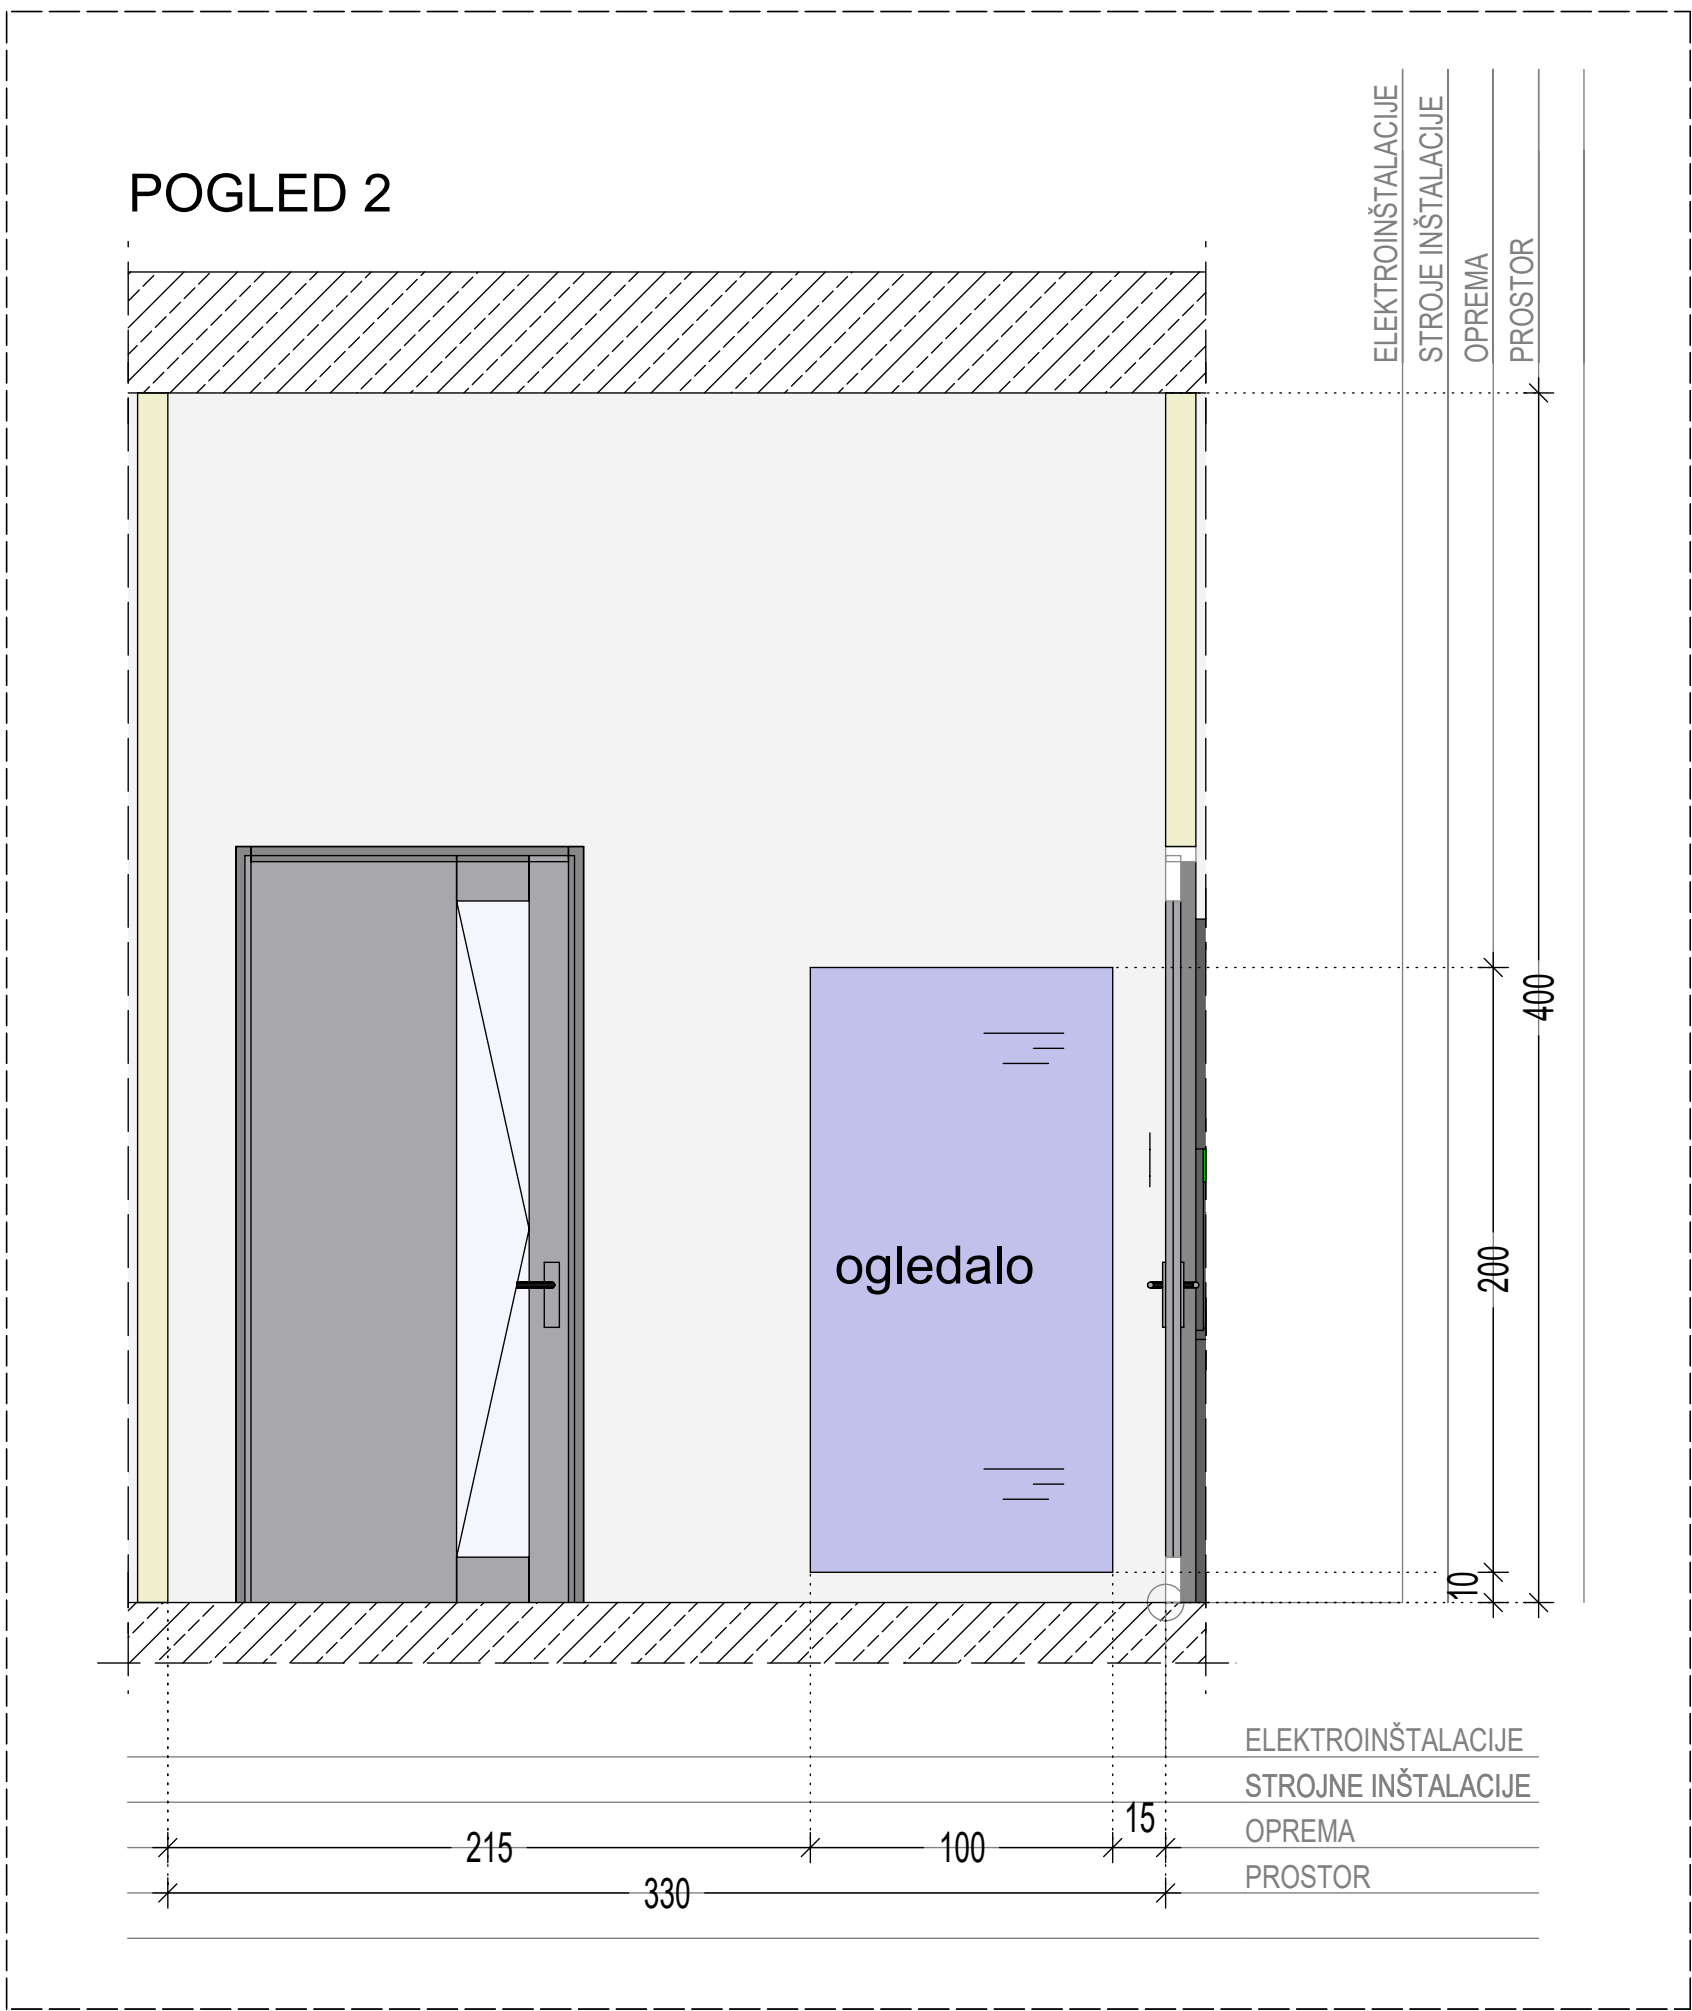

TLORIS STROPA

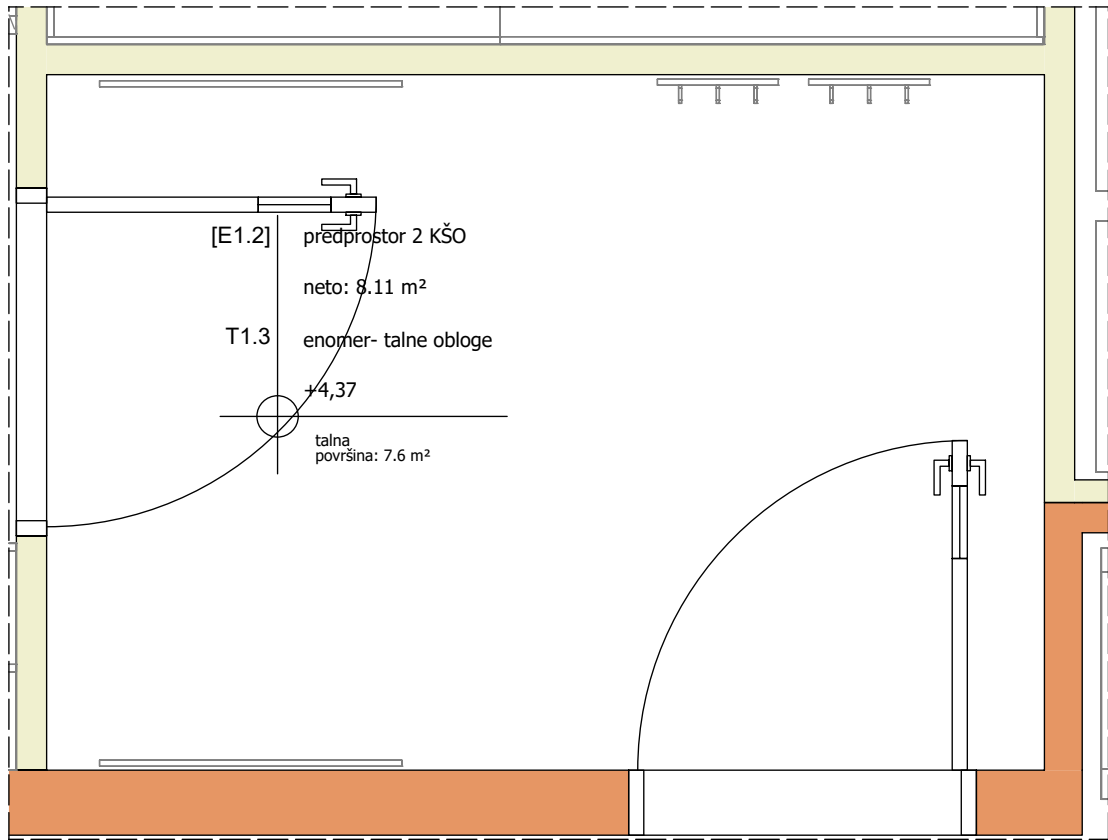

TLORIS

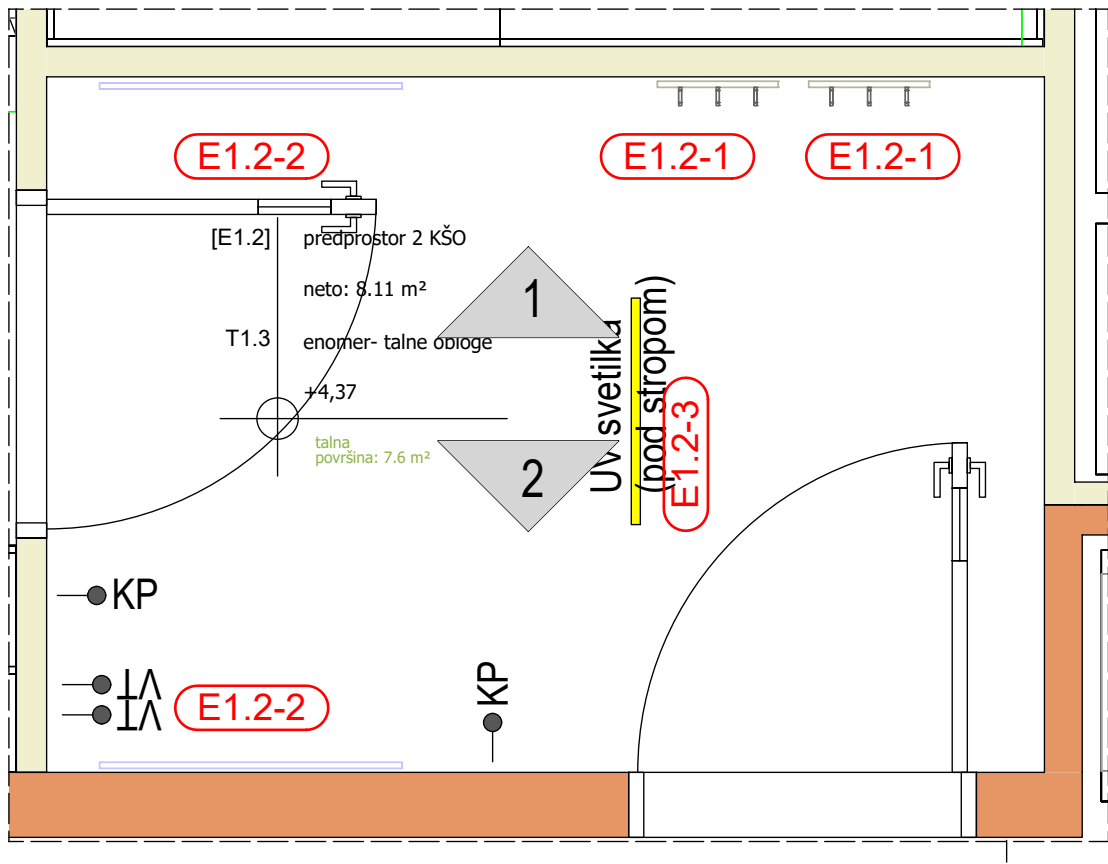

LEGENDA PRIKLJUČKOV:

STROJNE INŠTALACIJE

VODOVO-KANALIZACIJA

- HV HLADNA VODA
- TV TOPLA VODA
- DV DEMINERALIZIRANA VODA
- Od DN 50 ODTOK DN50

PREZRAČEVANJE-ODVODI ZRAKA

- Od DIG (450m³/h) ODOVOD ZRAKA IZ DIGESTORIJA
- Od Om (80m³/h) ODOVOD ZRAKA IZ VARNOSTNE OMARE
- Od Ro (150m³/h) ODOVOD ZRAKA IZ ODSESOVALNE ROKE

PLINI-KOPRIMIRAN ZRAK-VAKUUM

- ZP ZEMELJSKI PLIN
- N₂ TEHNIČNI PLINI Z NAVEDBO PLINA
- CA KOMPRIMIRAN ZRAK
- vac VAKUUM

ELEKTRIČNE INŠTALACIJE

- VT MREŽNA VTIČNICA
- DEA DIESEL AGREGAT BREZPREKINITVENO NAPAJANJE
- UPS UPS BREZPREKINITVENO NAPAJANJE
- 400V TRIFAZNA VTIČNICA
- ELP1 FIKSNI ENOFAZNI PRIKLJUČEK
- ELP2 FIKSNI TRIFAZNI PRIKLJUČEK
- PARAPETNI KANAL

PODATKOVNE INŠTALACIJE-DETEKCIJA PLINOV

- 2LAN DVOJNA PODATKOVNA VTIČNICA
- det ZP DETEKCIJA PLINOV Z NAVEDBO VRSTE PLINA
- KP KONTROLA PRISTOPA

LOKALNA-SPECIALNA RAZSVETLJAVA

- UV svetilka (pod stropom) SPECIALNA SVETILKA Z NAVEDBO VRSTE SVETILKE
- lok. svetilka LOKALNA SVETILKA NAD DEL. PULTOM/POD VISEČO OMARICO

izvajalec/owner:	investitor/owner:	objekt/location/facility/location:		
Gozdarski inštitut Slovenije Večna pot 2, 1000 Ljubljana	Gozdarski inštitut Slovenije Večna pot 2, 1000 Ljubljana	VZPOSTAVITEV INFRASTRUKTURNEGA CENTRA SDVG V KOMPLEKSU GOZDARSKEGA INŠTITUTA SLOVENIJE odstranitev objekta in novogradnja		
Biro Arcus d.o.o. Borsetova 19, 1000 Ljubljana		vrstna oznaka/revision/drawing title:		
potpis/a (G/PY) approved:	ime/handle:	št. št. id. no.:	podpis/sign:	POVRŠINSKI NAČRT prostor E1.2
E. Mandič, u.d.i.a.	A-0703			
izdelal/a / produced:	Dominika Lušin, abs. arh.			št. projekta/ project no.:
Angel Arsovski, m.i.a.				
merilo/scale:	1:25	datum/date:		2023-08
št. št. pri ZAPS:	PZI - površinski načrti			PZI
		identifikacija št. identifik. no.:		03.02
		del objekta/sistem part of facility/system:		
		23-218		

Načrt je last podjetja Biro Arcus d.o.o. Nepooblaščen kopiranje in razmnoževanje ni dovoljeno!