




POGLED 1

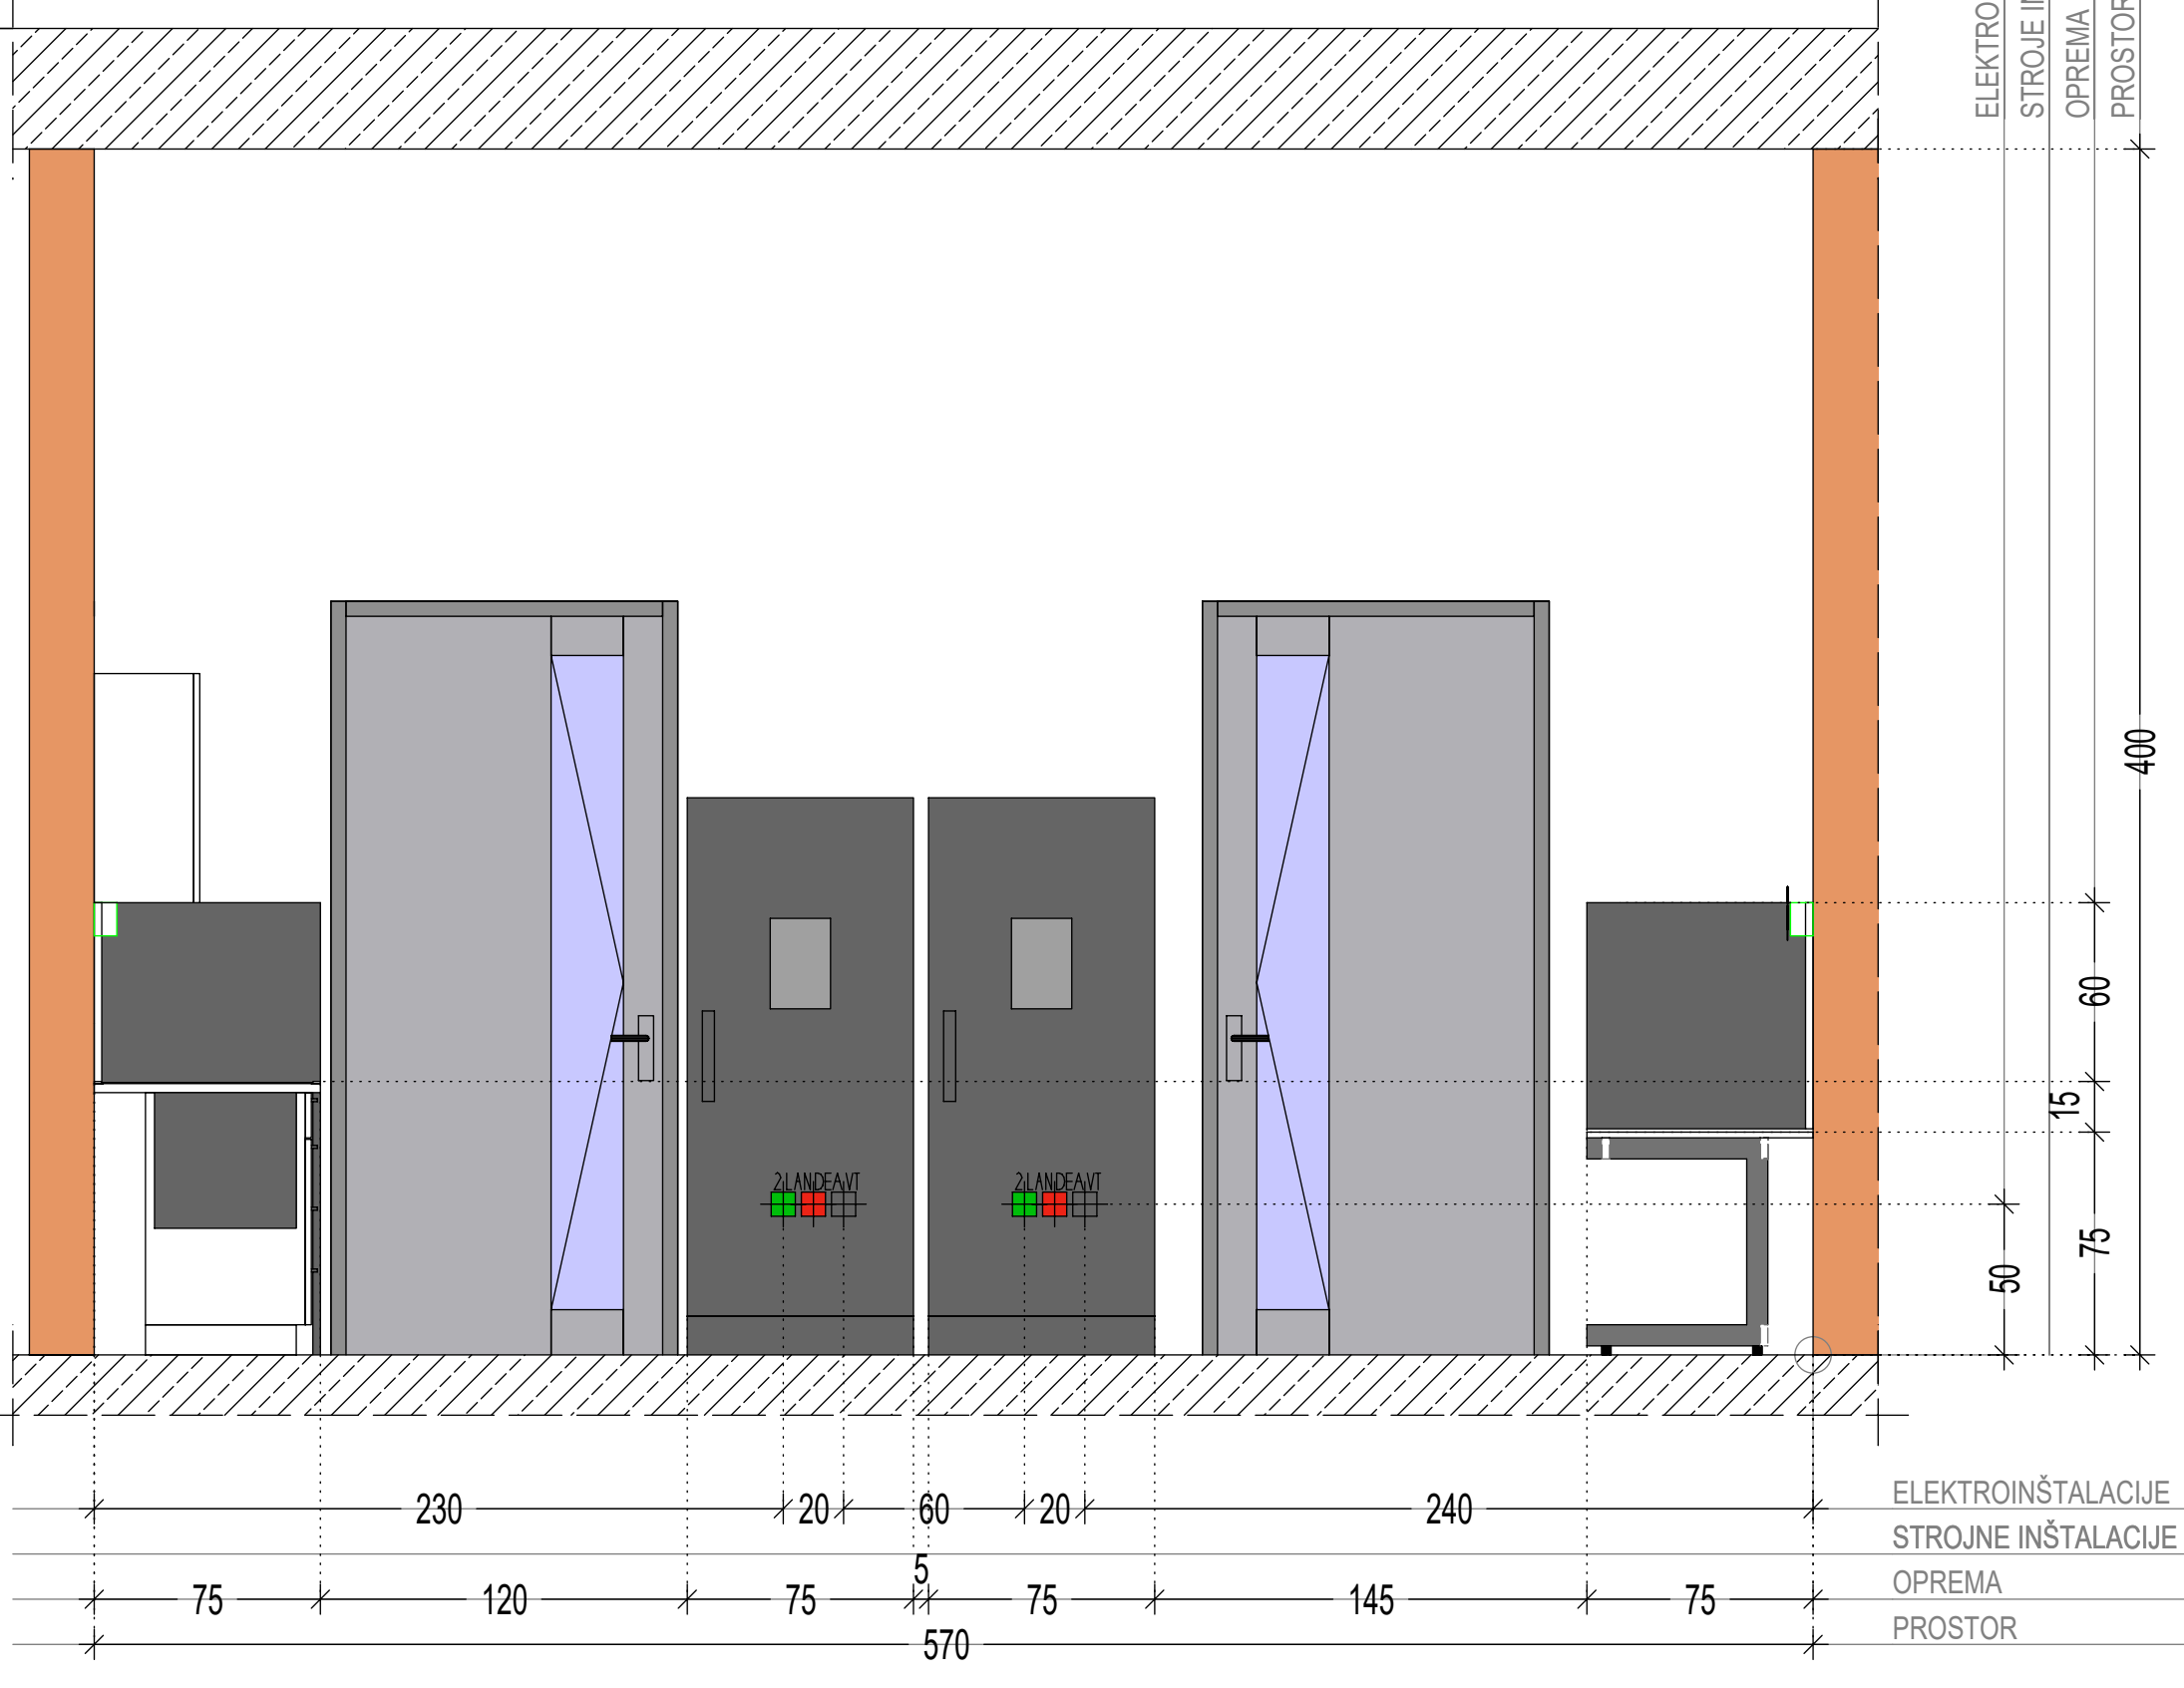


POGLED 3

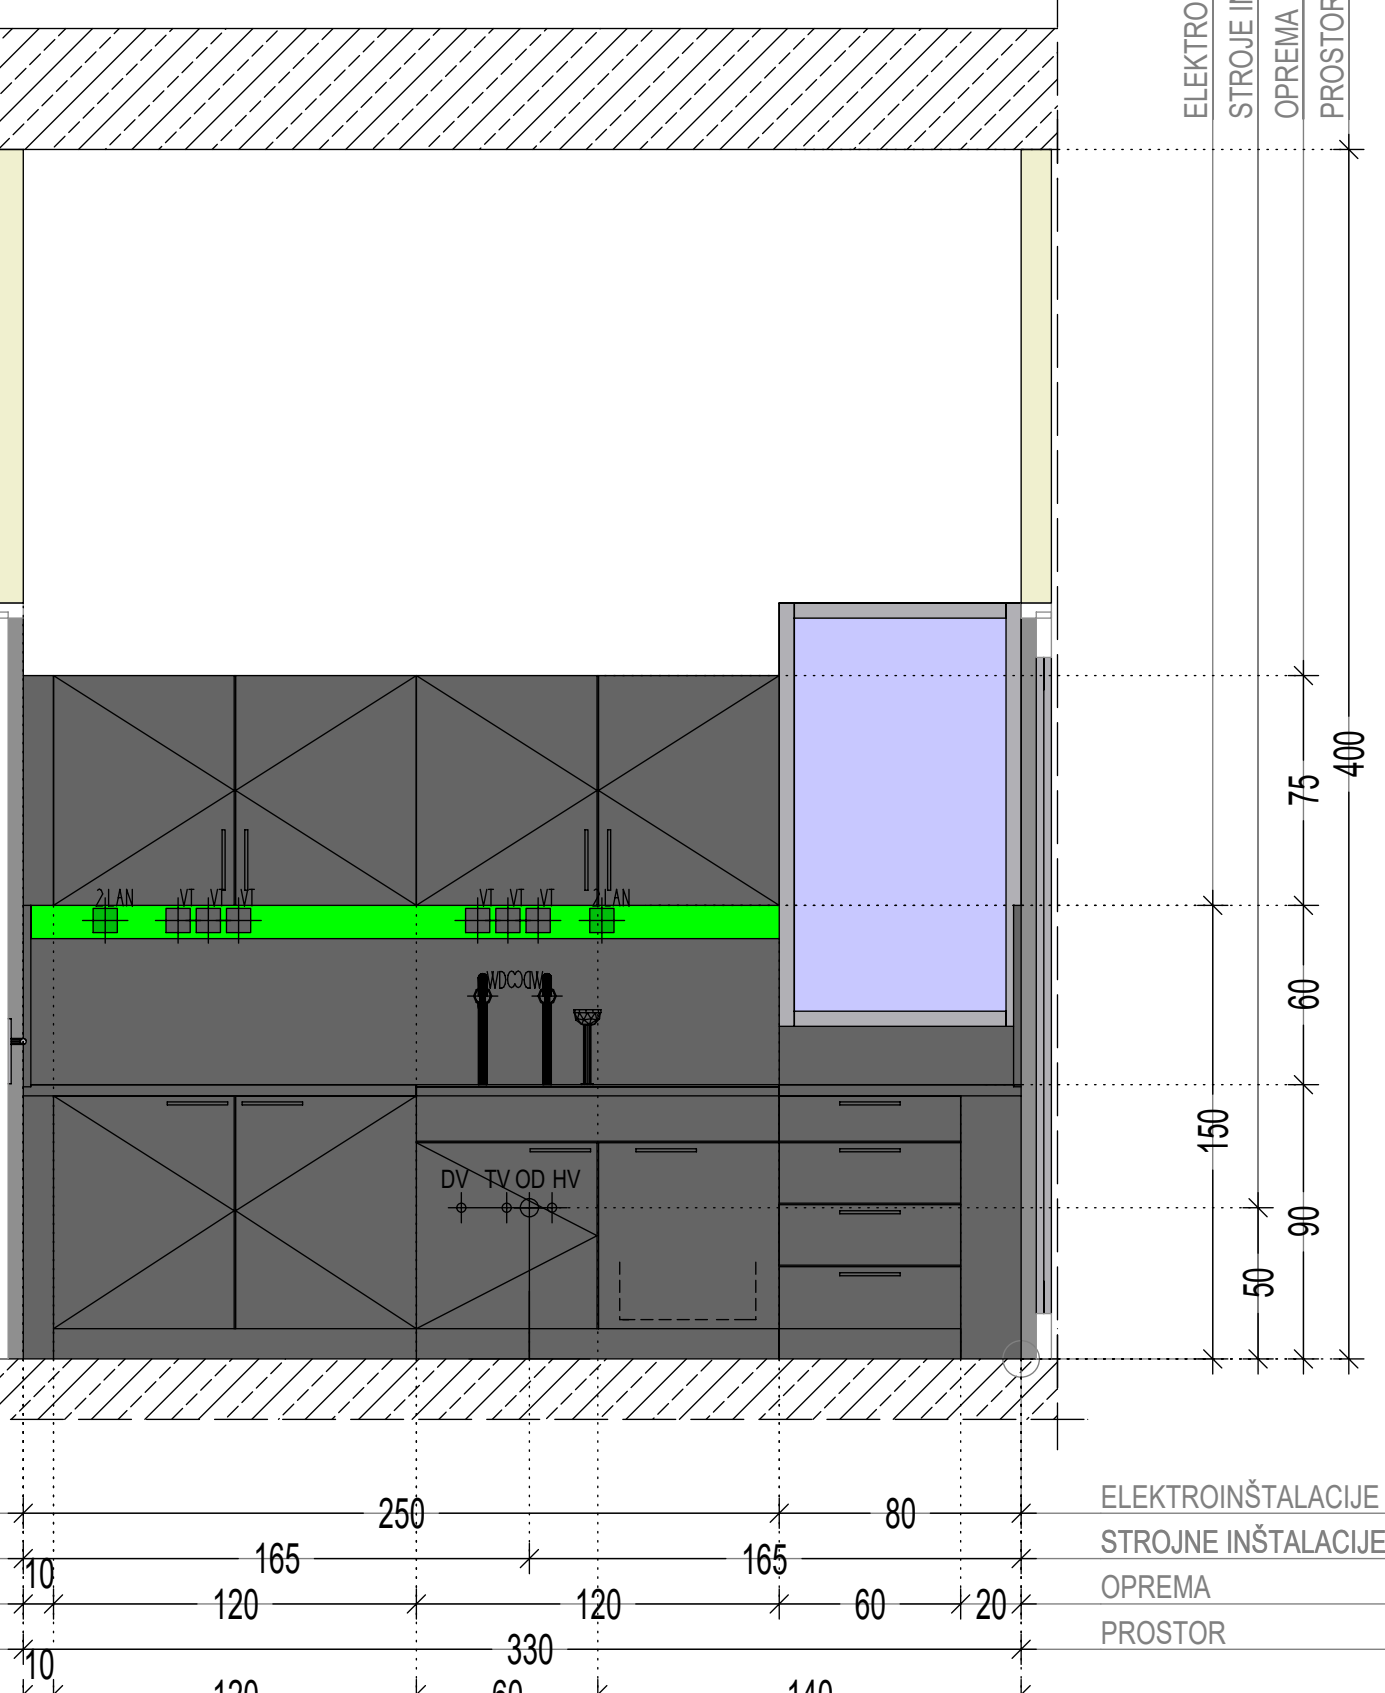


POGLED 2

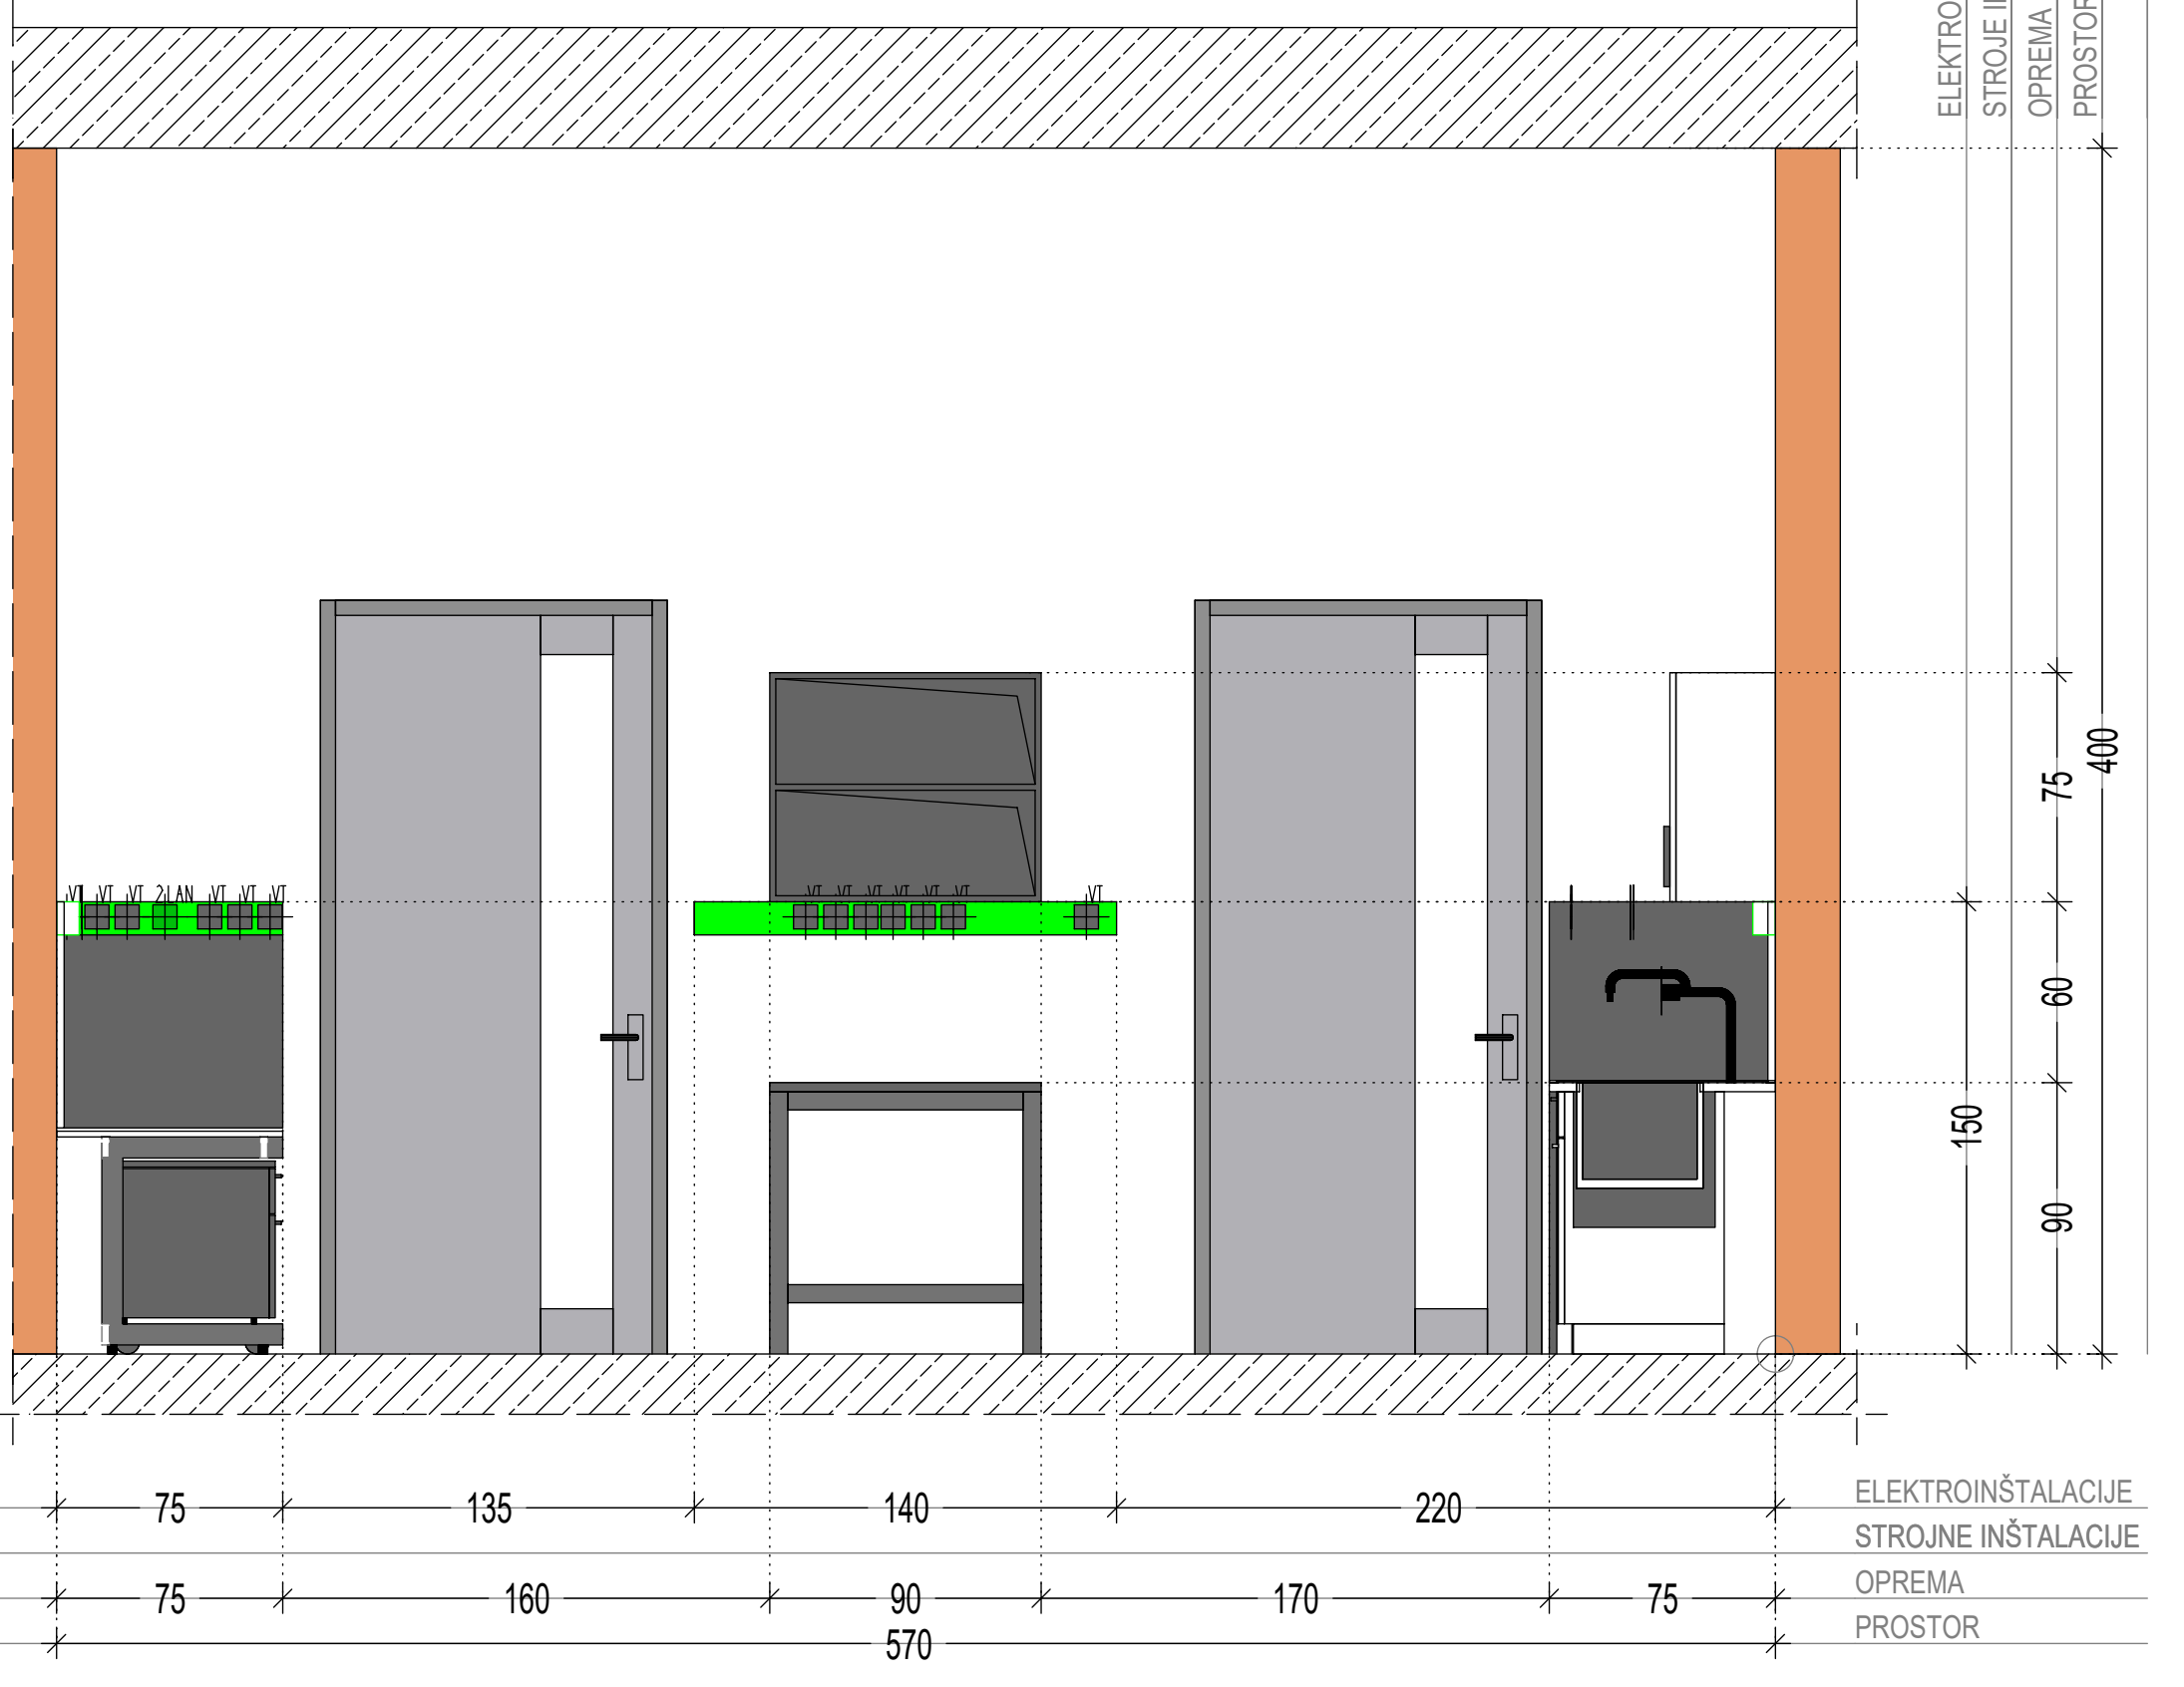


POGLED 4

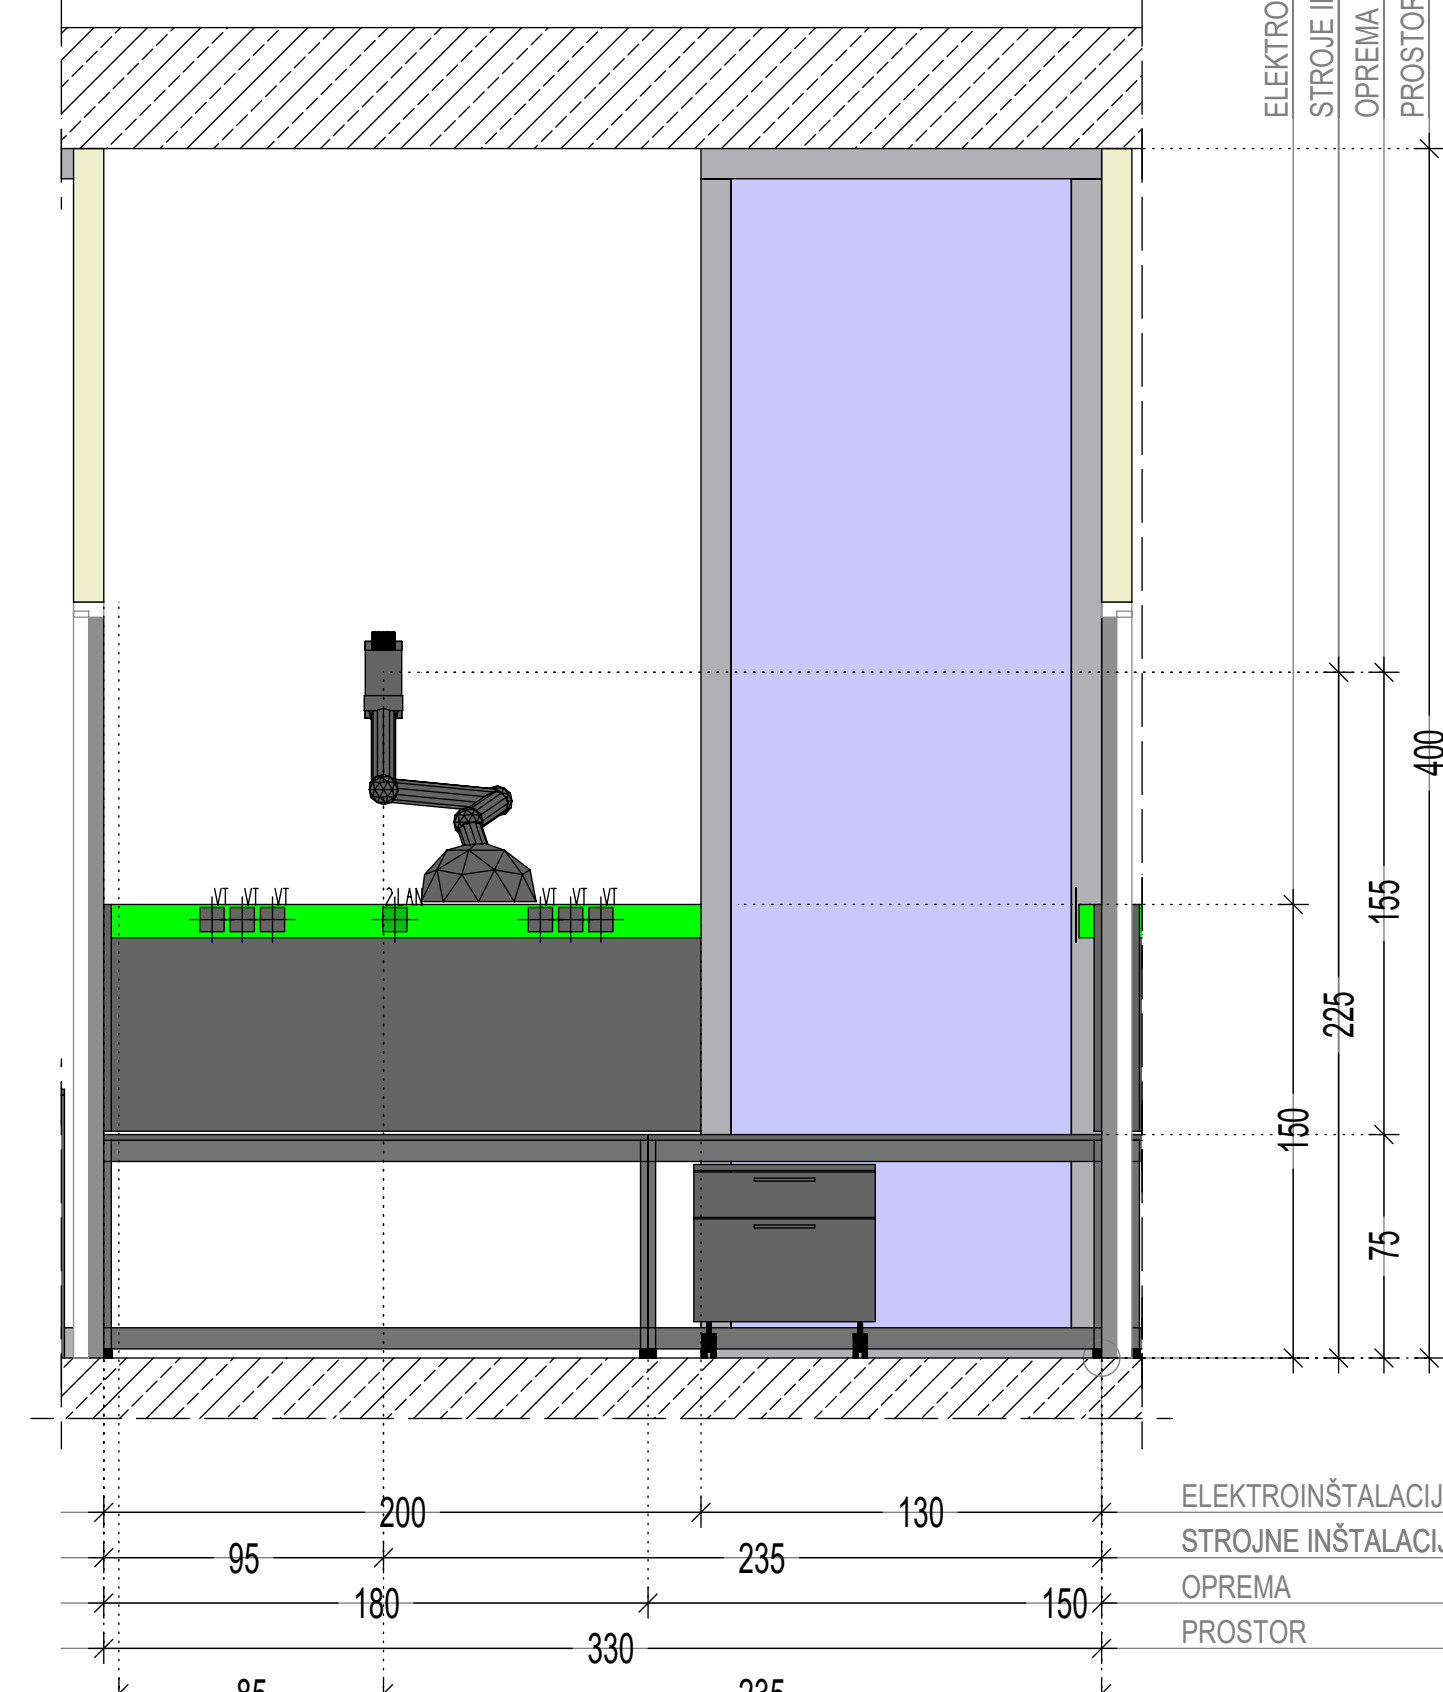

TLORIS STROPA

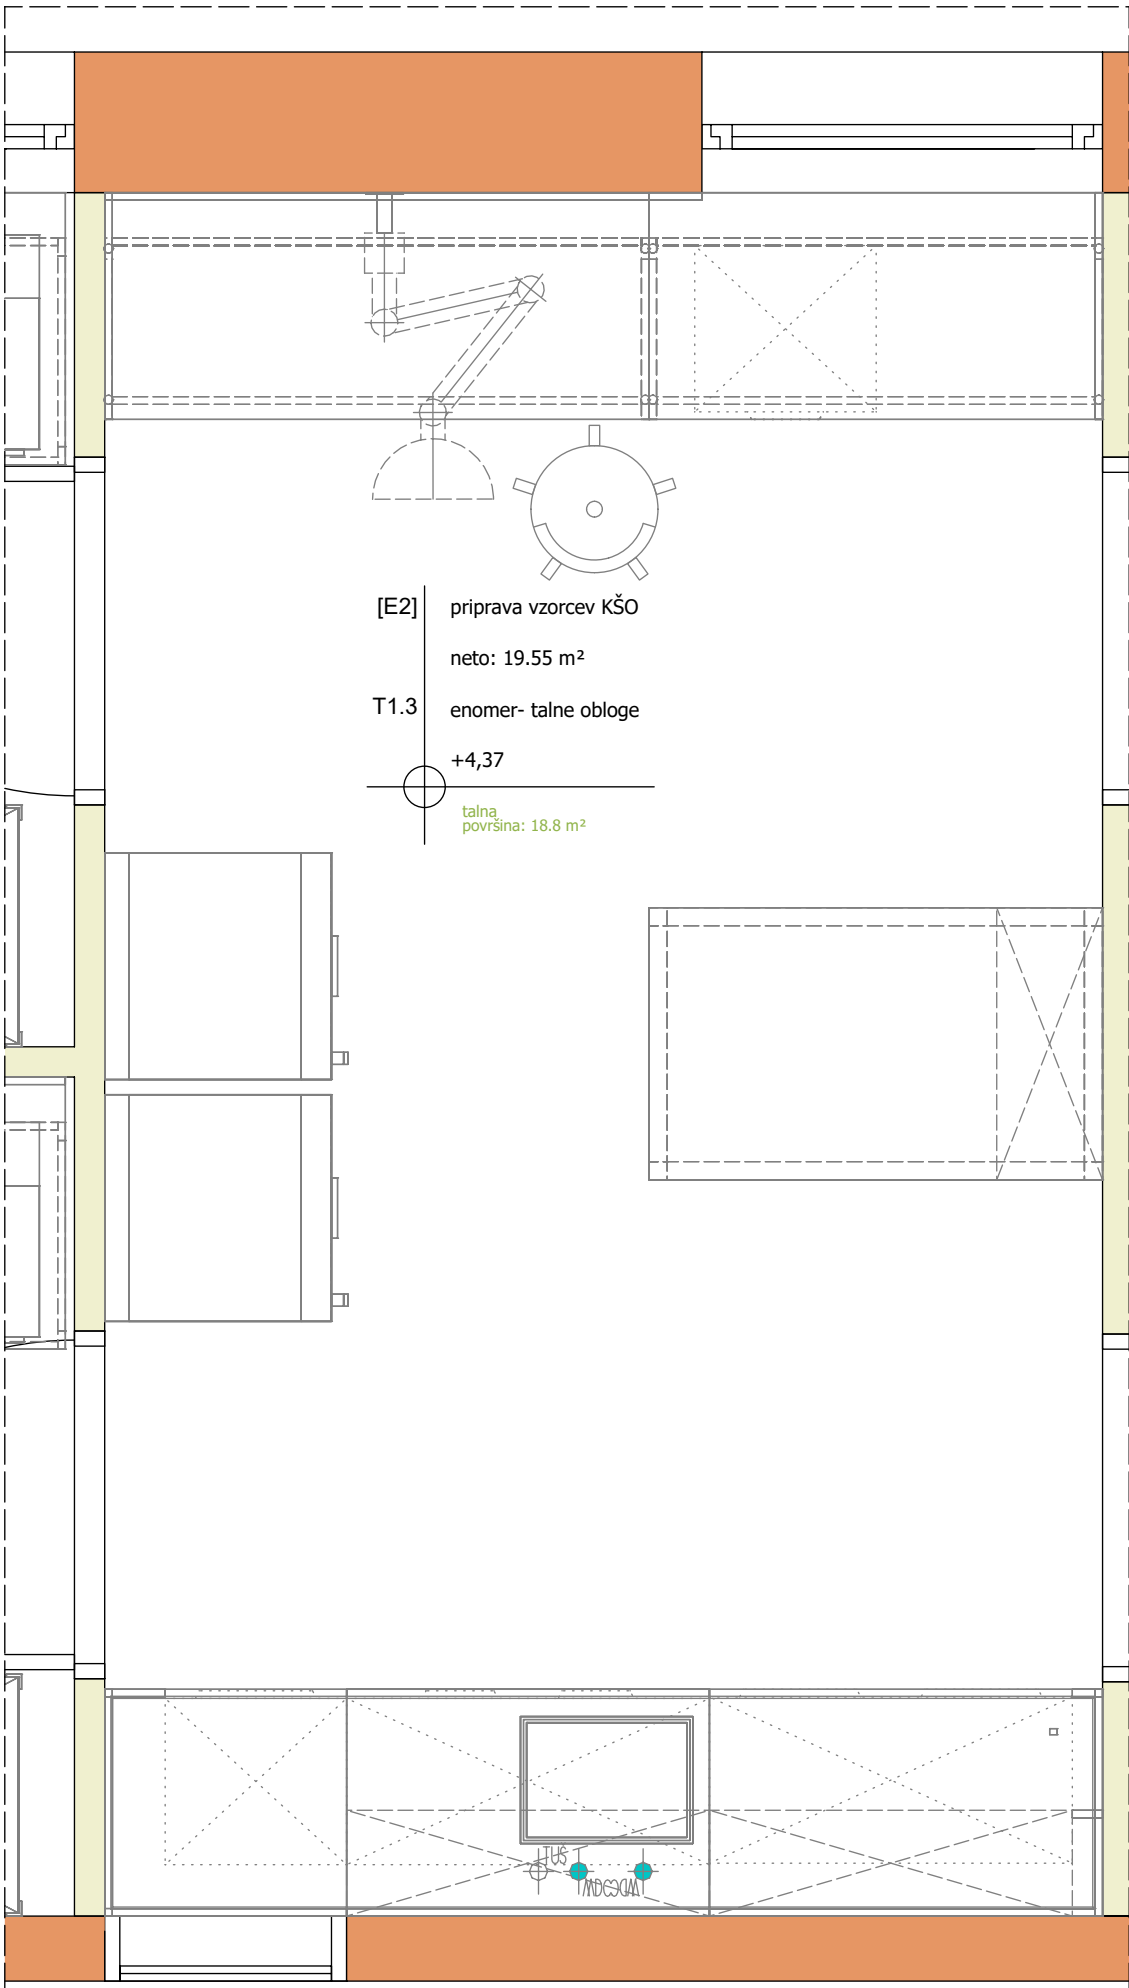

TLORIS

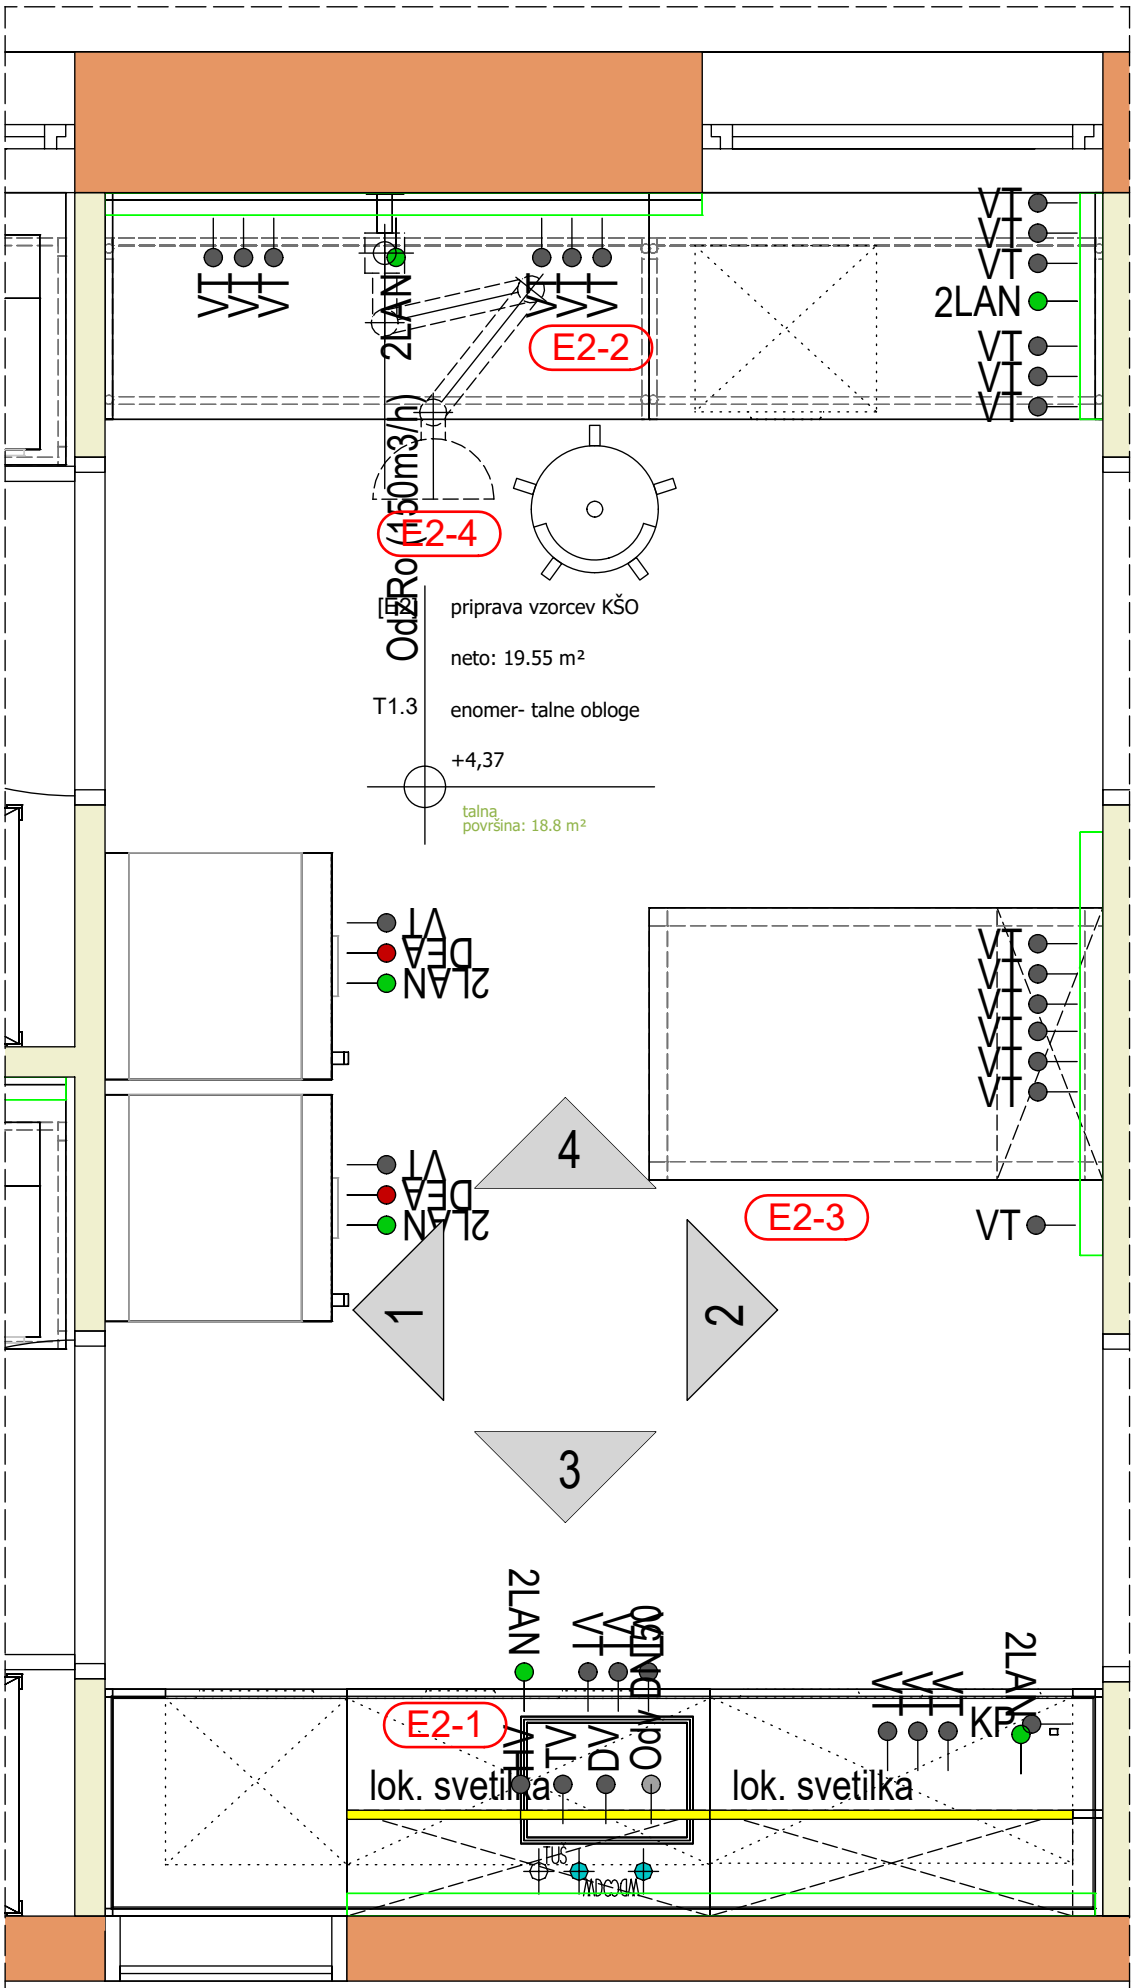

LEGENDA PRIKLJUČKOV:

STROJNE INŠTALACIJE

VODOVO-KANALIZACIJA

- HV HLADNA VODA
- TV TOPLA VODA
- DV DEMINERALIZIRANA VODA
- Odv DN 50 ODTOK DN50

PREZRAČEVANJE-ODVODI ZRAKA

- OdzDIG (450m³/h) ODOVOD ZRAKA IZ DIGESTORIJA
- OdzOm (80m³/h) ODOVOD ZRAKA IZ VARNOSTNE OMARE
- OdzRo (150m³/h) ODOVOD ZRAKA IZ ODSOSEVALNE ROKE

PLINI-KOPRIMIRAN ZRAK-VAKUUM

- ZP ZEMELJSKI PLIN
- N₂ TEHNIČNI PLINI Z NAVEDBO PLINA
- CA KOMPRESIRAN ZRAK
- vac VAKUUM

ELEKTRIČNE INŠTALACIJE

- VT MREŽNA VTIČNICA
- DEA DIESEL AGREGAT BREZPREKINITVENO NAPAJANJE
- UPS UPS BREZPREKINITVENO NAPAJANJE
- 400V TRIFAZNA VTIČNICA
- ELP1 FIKSNI ENOFAZNI PRIKLJUČEK
- ELP2 FIKSNI TRIFAZNI PRIKLJUČEK
- PARAPETNI KANAL

PODATKOVNE INŠTALACIJE-DETEKCIJA PLINOV

- 2LAN DVOJNA PODATKOVNA VTIČNICA
- det ZP DETEKCIJA PLINOV Z NAVEDBO VRSTE PLINA
- KP KONTROLA PRISTOPA

LOKALNA-SPECIALNA RAZSVETLJAVA

- UV svetilka (pod stropom) SPECIALNA SVETILKA Z NAVEDBO VRSTE SVETILKE
- lok. svetilka LOKALNA SVETILKA NAD DEL. PULTOM/POD VISEČO OMARICO

| | | |
|---|---|--|
| naslovnik: | izdelalnik: | objekt/naprava/izvedba: |
| Gozdarski inštitut Slovenije Vodna pot 2, 1000 Ljubljana | Gozdarski inštitut Slovenije Vodna pot 2, 1000 Ljubljana | VZPOSTAVITEV INFRASTRUKTURNEGA CENTRA SDVG V KOMPLEKSU GOZDARSKEGA INŠTITUTA SLOVENIJE odstranitev objekta in novogradnja |
| izdelalnik: | izdelalnik: | izdelalnik: |
| Biro Arcus d.o.o. Borštnova 19, 1000 Ljubljana | Biro Arcus d.o.o. Borštnova 19, 1000 Ljubljana | Biro Arcus d.o.o. Borštnova 19, 1000 Ljubljana |
| projektor: | projektor: | projektor: |
| E. Mandič, u.d.i.a. | A-0703 | |
| oddelki: | oddelki: | oddelki: |
| Dominika Lušin, abs. arh. | | |
| Angel Arsovski, m.i.a. | | |
| naslovnik: | naslovnik: | naslovnik: |
| 1:25 | 07/2024 | 2023-08 |
| PZI - površinski načrti | | PZI |
| | | 03.03 |

Načrt je last podjetja Biro Arcus d.o.o. Nepooblaščen kopiranje in razmnoževanje ni dovoljeno!