



TLORIS STROPA

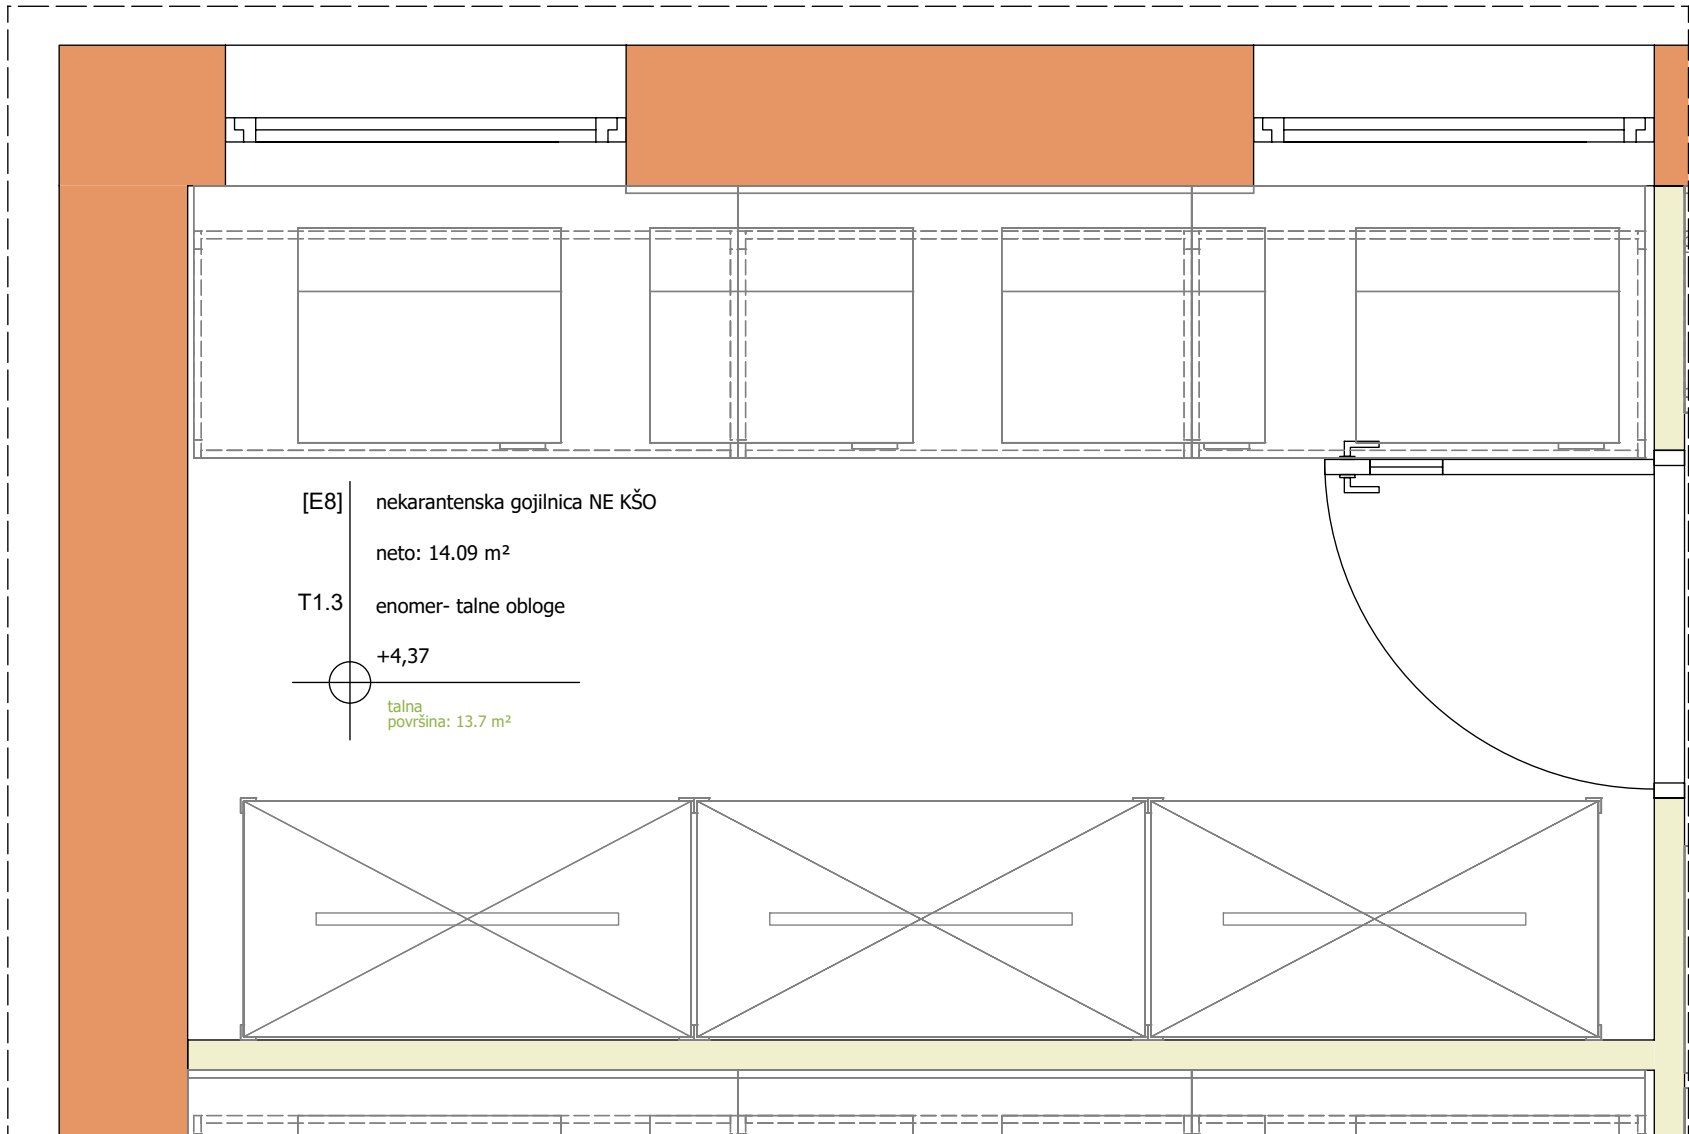

TLORIS

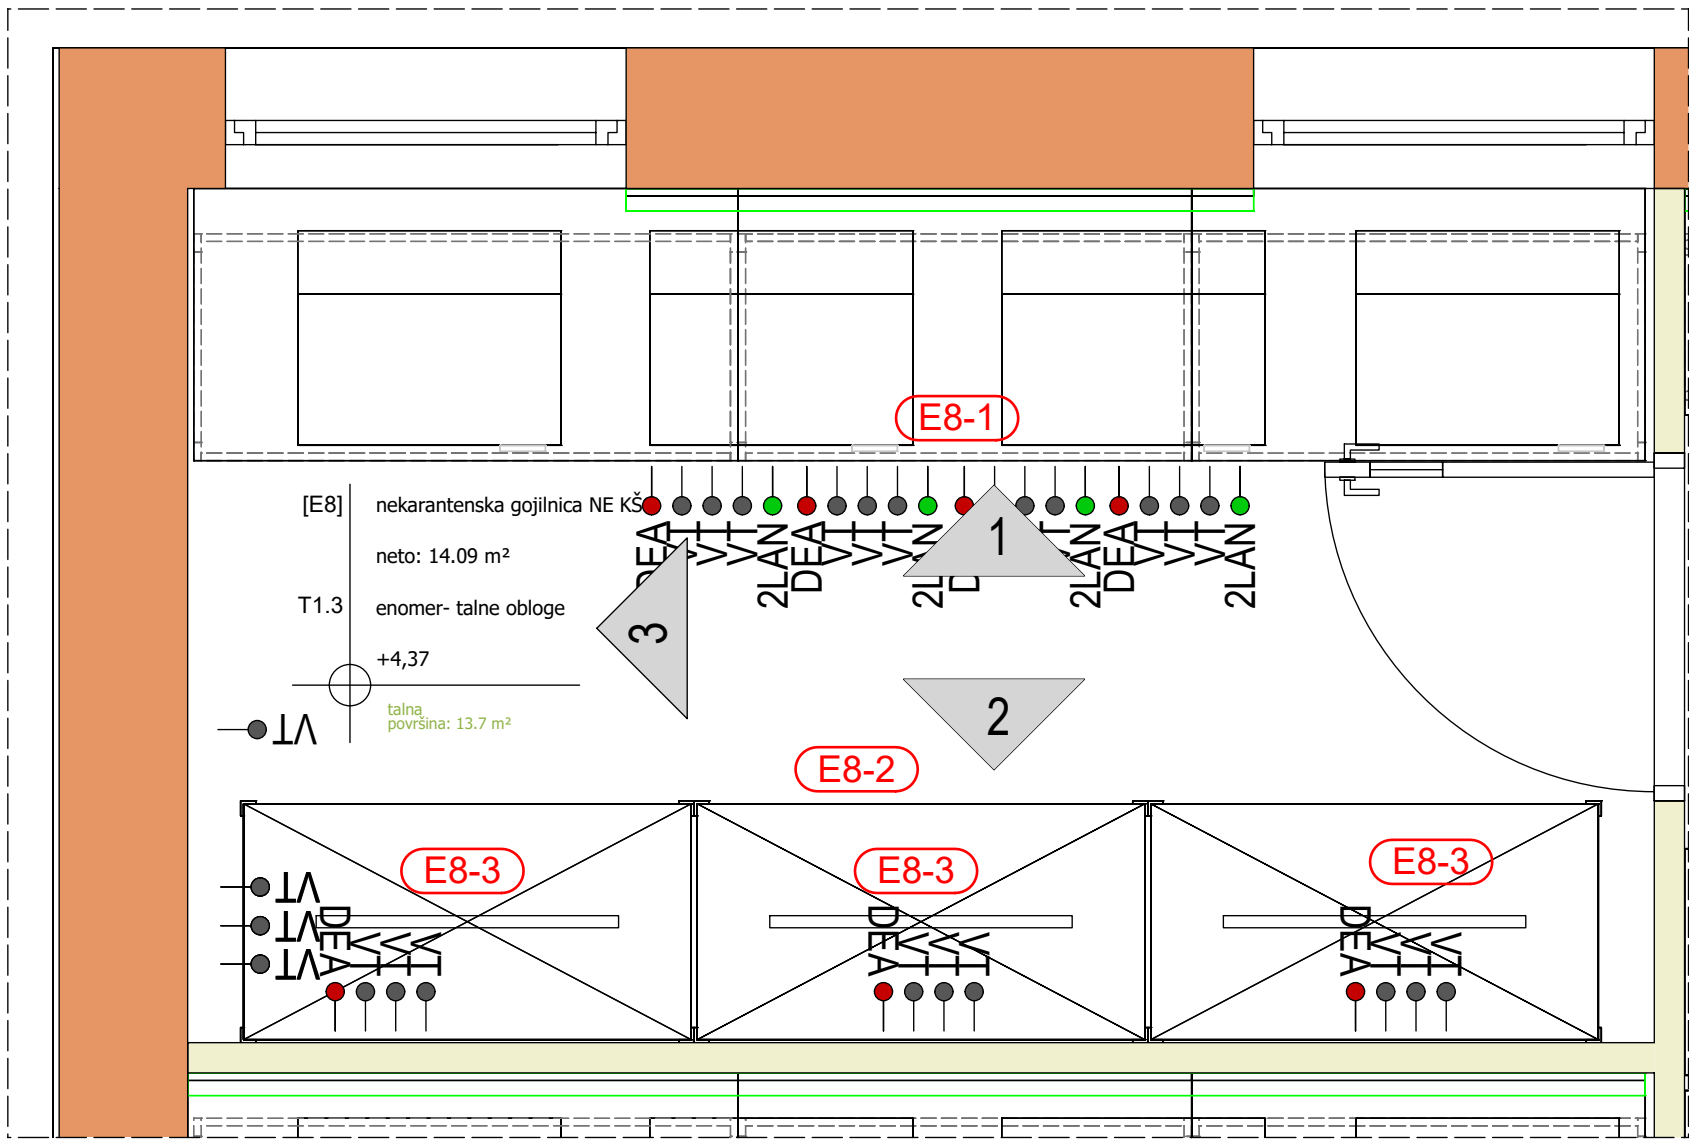

LEGENDA PRIKLJUČKOV:

STROJNE INŠTALACIJE

VODOVO-KANALIZACIJA

- HV HLADNA VODA
- TV TOPLA VODA
- DV DEMINERALIZIRANA VODA
- Odv DN 50 ODTOK DN50

PREZRAČEVANJE-ODVODI ZRAKA

- OdZDiG (450m3/h) ODOVOD ZRAKA IZ DIGESTORIJA
- OdZOm (80m3/h) ODOVOD ZRAKA IZ VARNOSTNE OMARE
- OdZRo (150m3/h) ODOVOD ZRAKA IZ ODESIOVALNE ROKE

PLINI-KOPRIMIRAN ZRAK-VAKUUM

- ZP ZEMELJSKI PLIN
- N₂ TEHNIČNI PLINI Z NAVEDBO PLINA
- CA KOMPRIMIRAN ZRAK
- vac VAKUUM

ELEKTRIČNE INŠTALACIJE

- VT MREŽNA VITIČNICA
- DEA DIESEL AGREGAT BREZPREKINITVENO NAPAJANJE
- UPS UPS BREZPREKINITVENO NAPAJANJE
- 400V TRIFAZNA VITIČNICA
- ELP1 FIKSNI ENOFAZNI PRIKLJUČEK
- ELP2 FIKSNI TRIFAZNI PRIKLJUČEK
- PARAPETNI KANAL

PODATKOVNE INŠTALACIJE-DETEKCIJA PLINOV

- 2LAN DVOJNA PODATKOVNA VITIČNICA
- det ZP DETEKCIJA PLINOV Z NAVEDBO VRSTE PLINA
- KP KONTROLA PRISTOPA

LOKALNA-SPECIALNA RAZSVETLJAVA

- UV svetilka (pod stropom) SPECIALNA SVETILKA Z NAVEDBO VRSTE SVETILKE
- lok. svetilka LOKALNA SVETILKA NAD DEL. PULTOM/POD VISEČO OMARICO

izvajalec:		investitor:		opis/objekt/izvedba:	
Gozdarski inštitut Slovenije Vojna pot 2, 1000 Ljubljana		Gozdarski inštitut Slovenije Vojna pot 2, 1000 Ljubljana		VZPOSTAVITEV INFRASTRUKTURNEGA CENTRA SDVG V KOMPLEKSU GOZDARSKEGA INŠTITUTA SLOVENIJE odstranitev objekta in novogradnja	
izvajalstvo:		izvedba:		velikost, datum, izdajanje listov	
Biro Arcus d.o.o. Borovtova 19, 1000 Ljubljana				POVRŠINSKI NAČRT prostor E8	
projekta (OPV) sprejel:		el. št. lista:		podpisal:	
E. Mandič, u.d.l.a.		A-0703			
izvedba projekt:		izvedba:		datum projekta:	
Dominika Lušin, abs. arh.				2023-08	
projektant:		datum:		datum izpisa:	
Angel Arsovič, m.i.a.		07/2024		PZI	
velikost:		datum izpisa:		datum izpisa:	
1:25		23-218		03.07	
iz. št. pr. ZDPS:		datum:		datum izpisa:	
PZI - površinski načrt				del objekta, odsevi part of facility system	
		23-218		107 PZI	

Načrt je last podjetja Biro Arcus d.o.o. Nepooblaščen kopiranje in razmnoževanje ni dovoljeno!