




POGLED 1

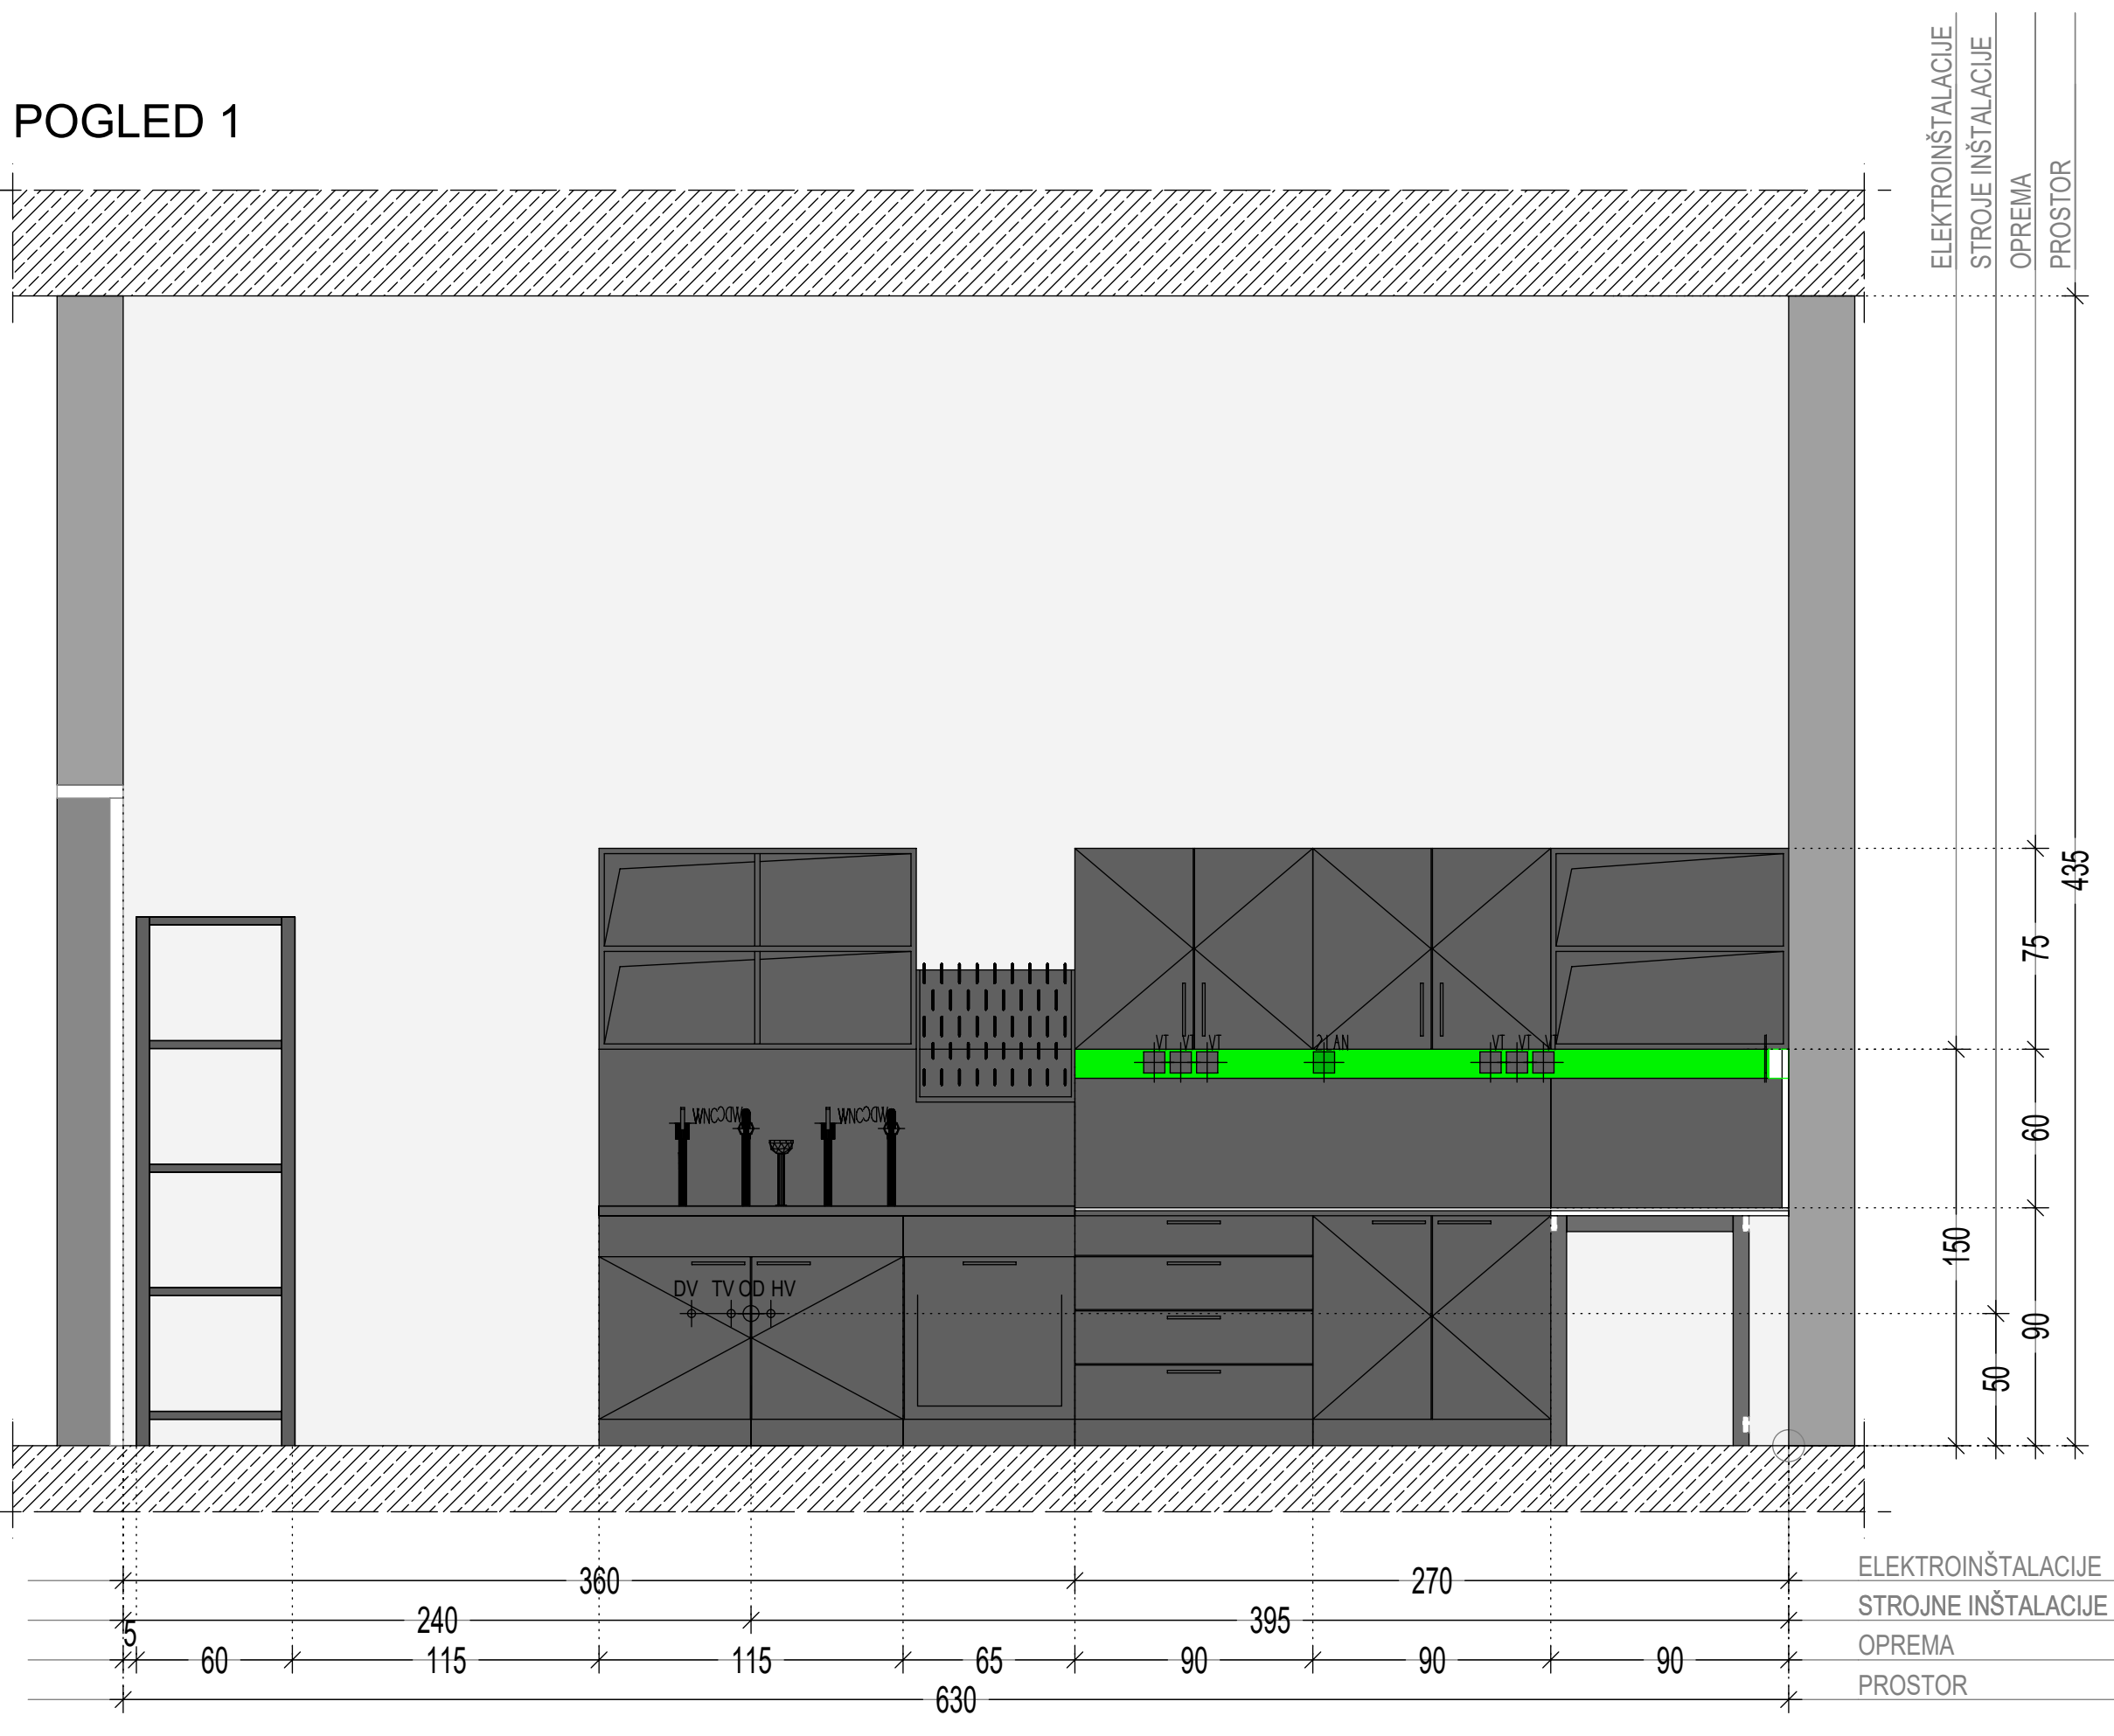


POGLED 2

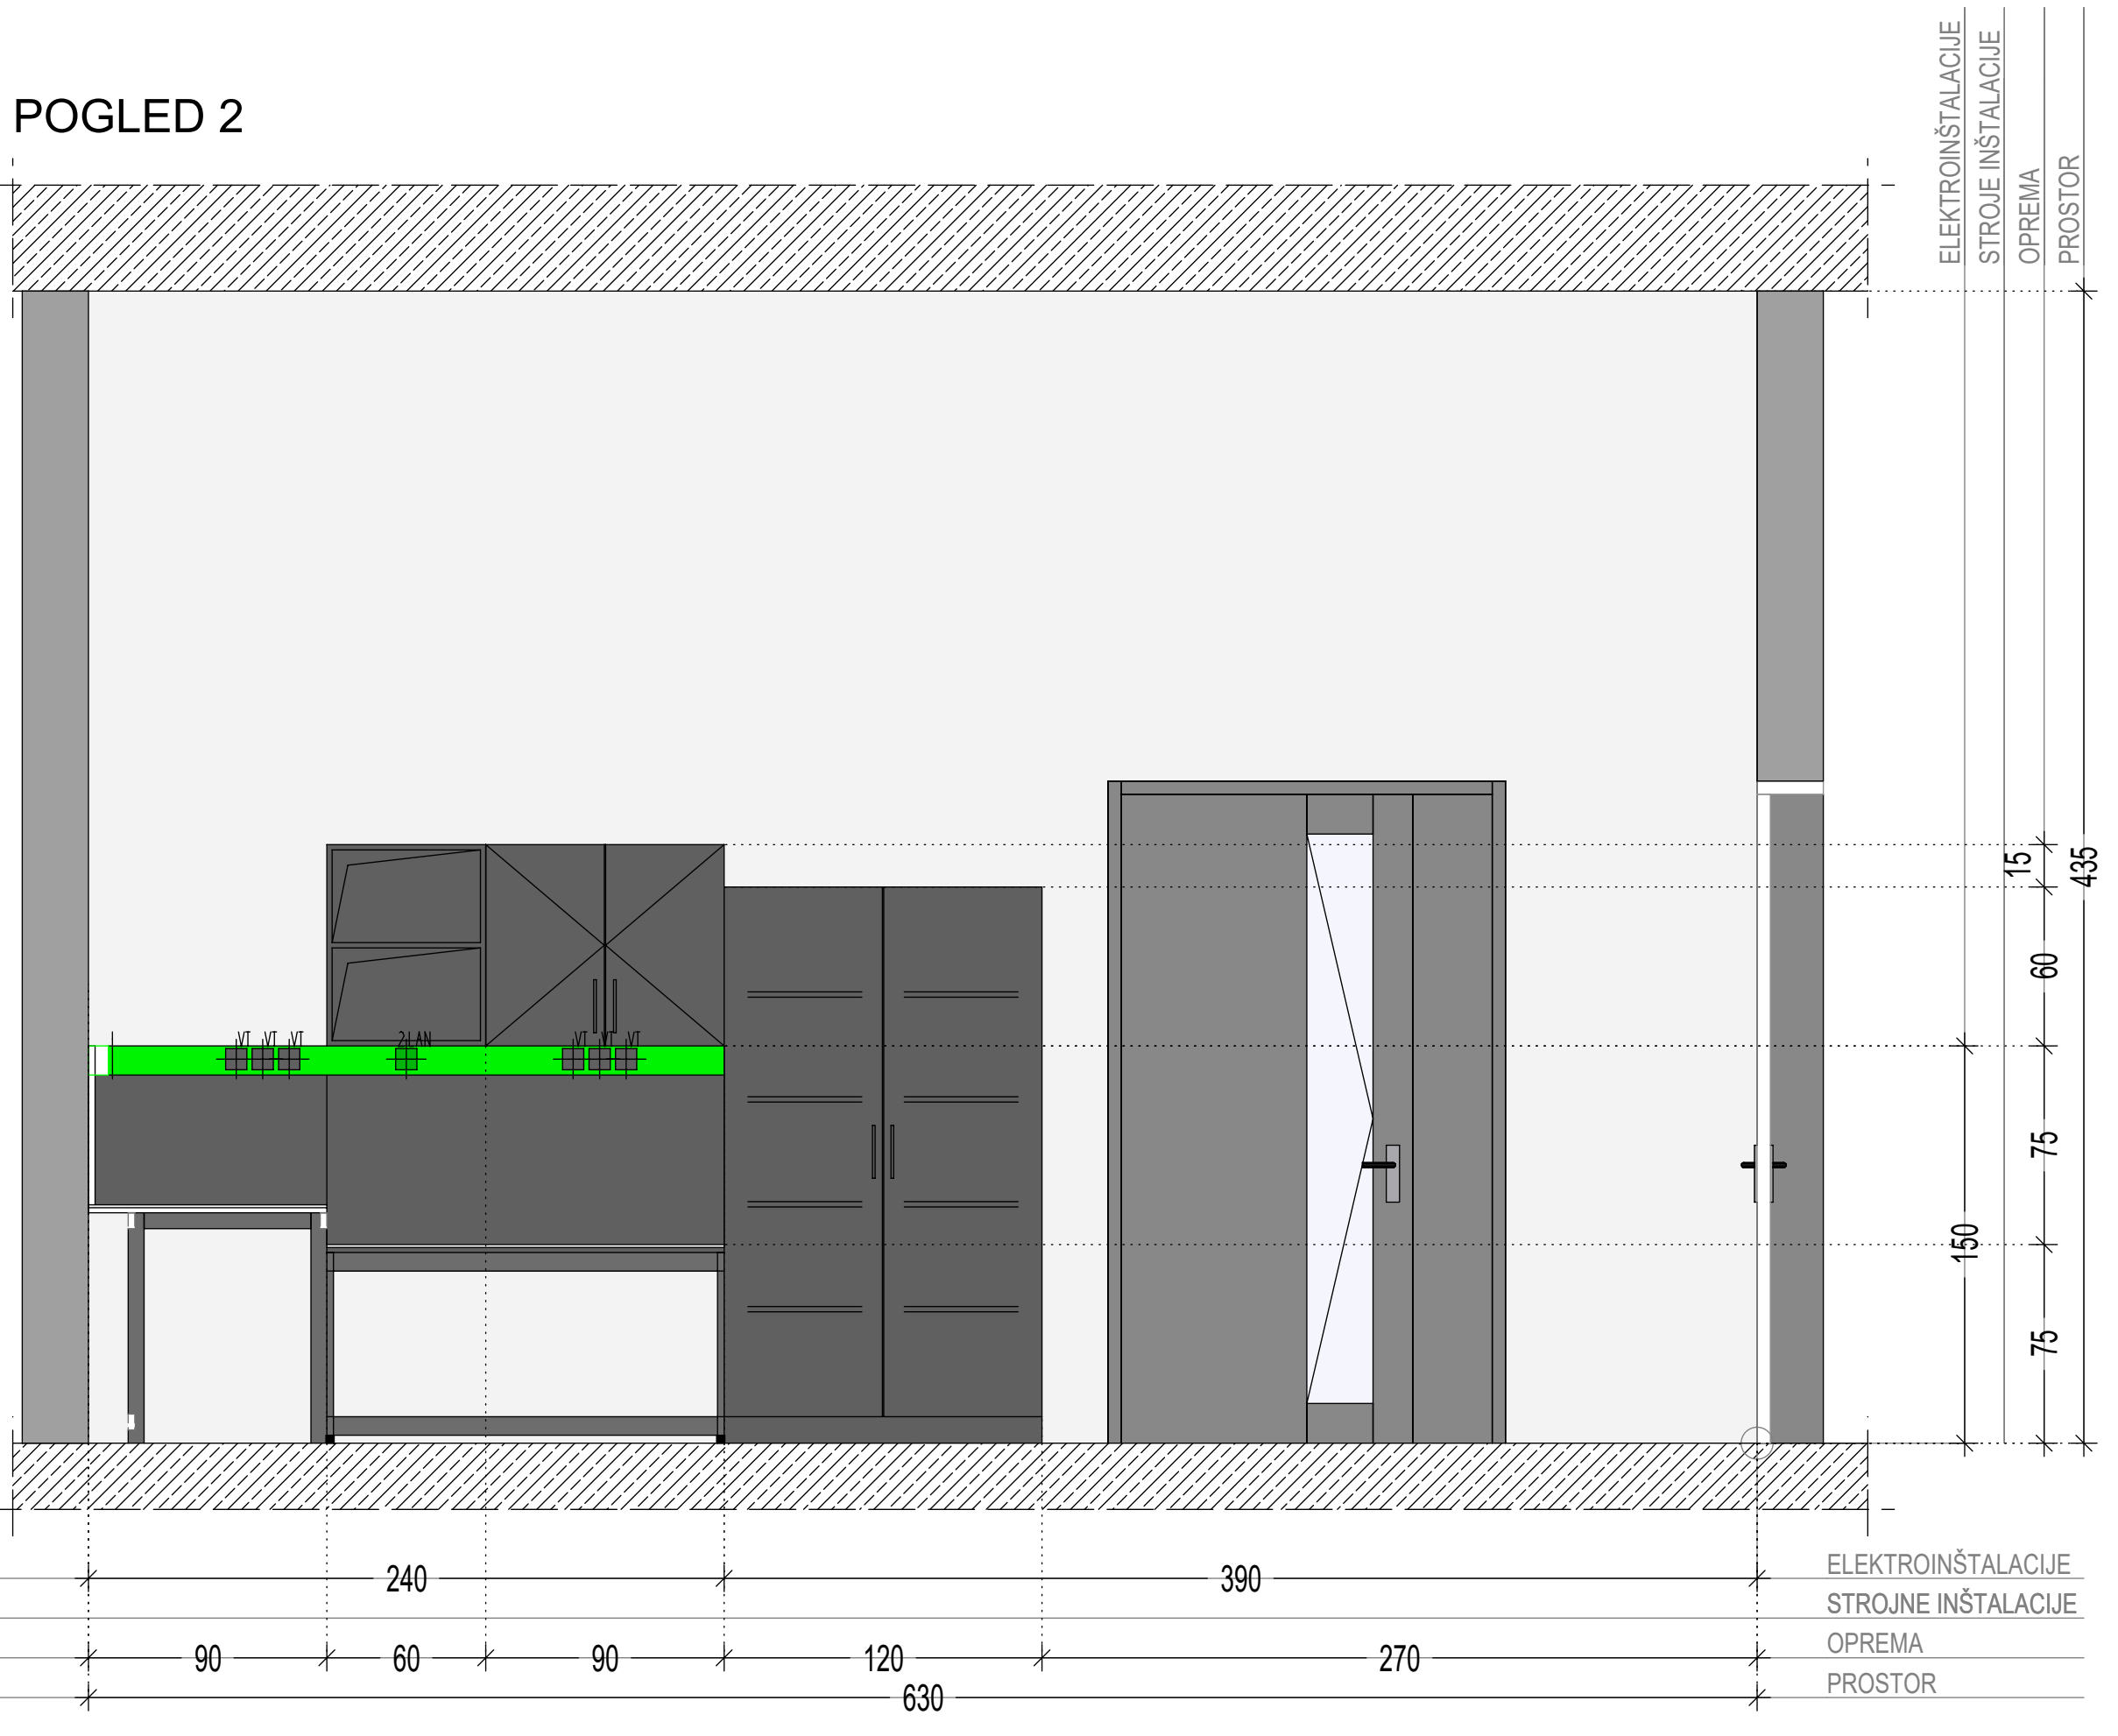


POGLED 3

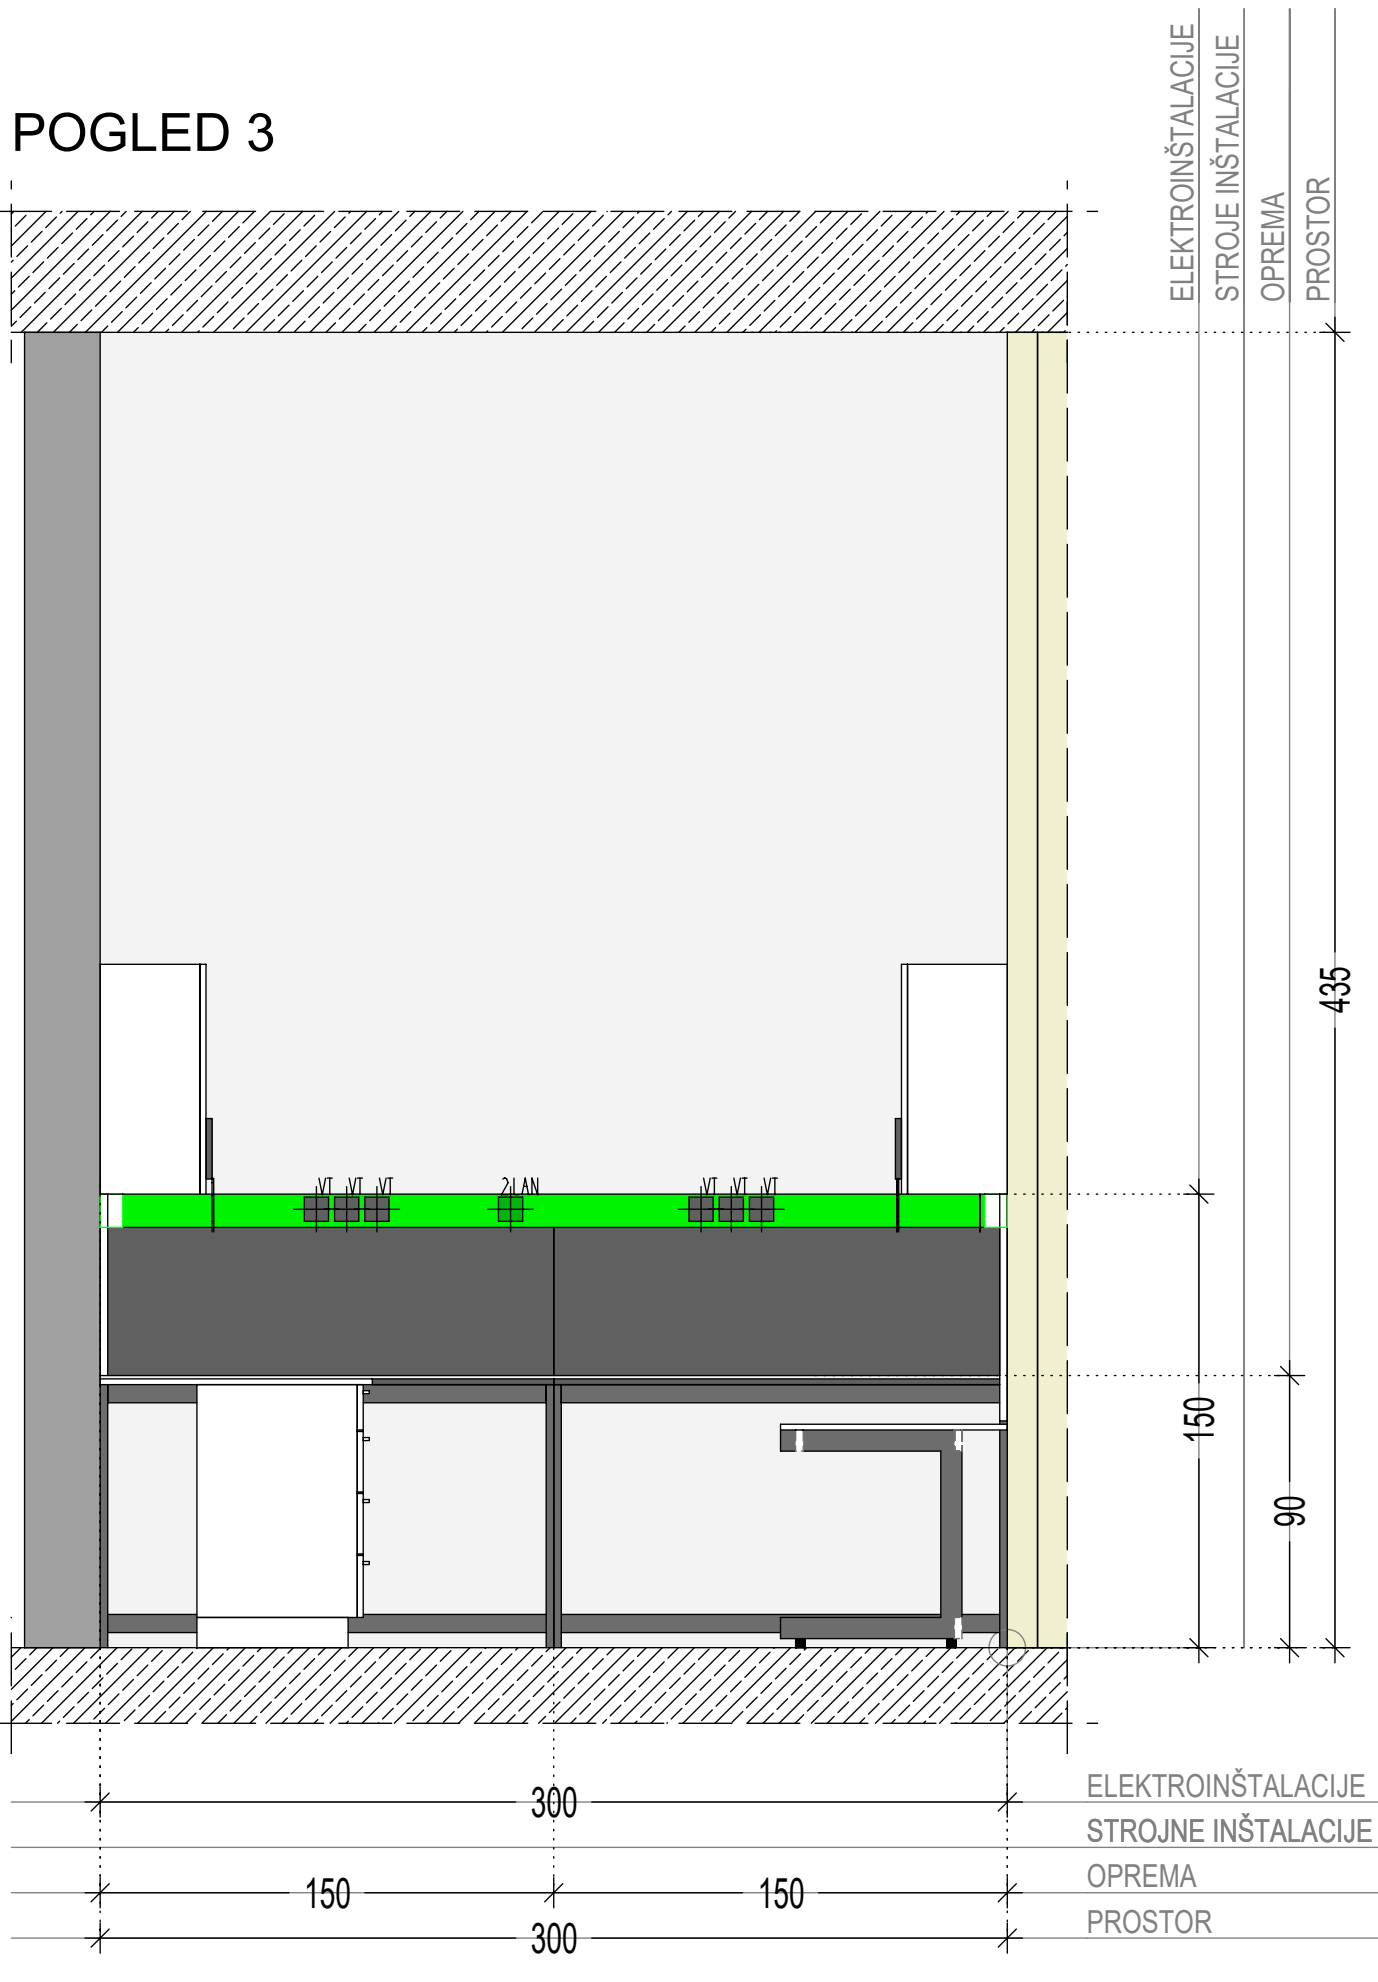

TLORIS STROPA

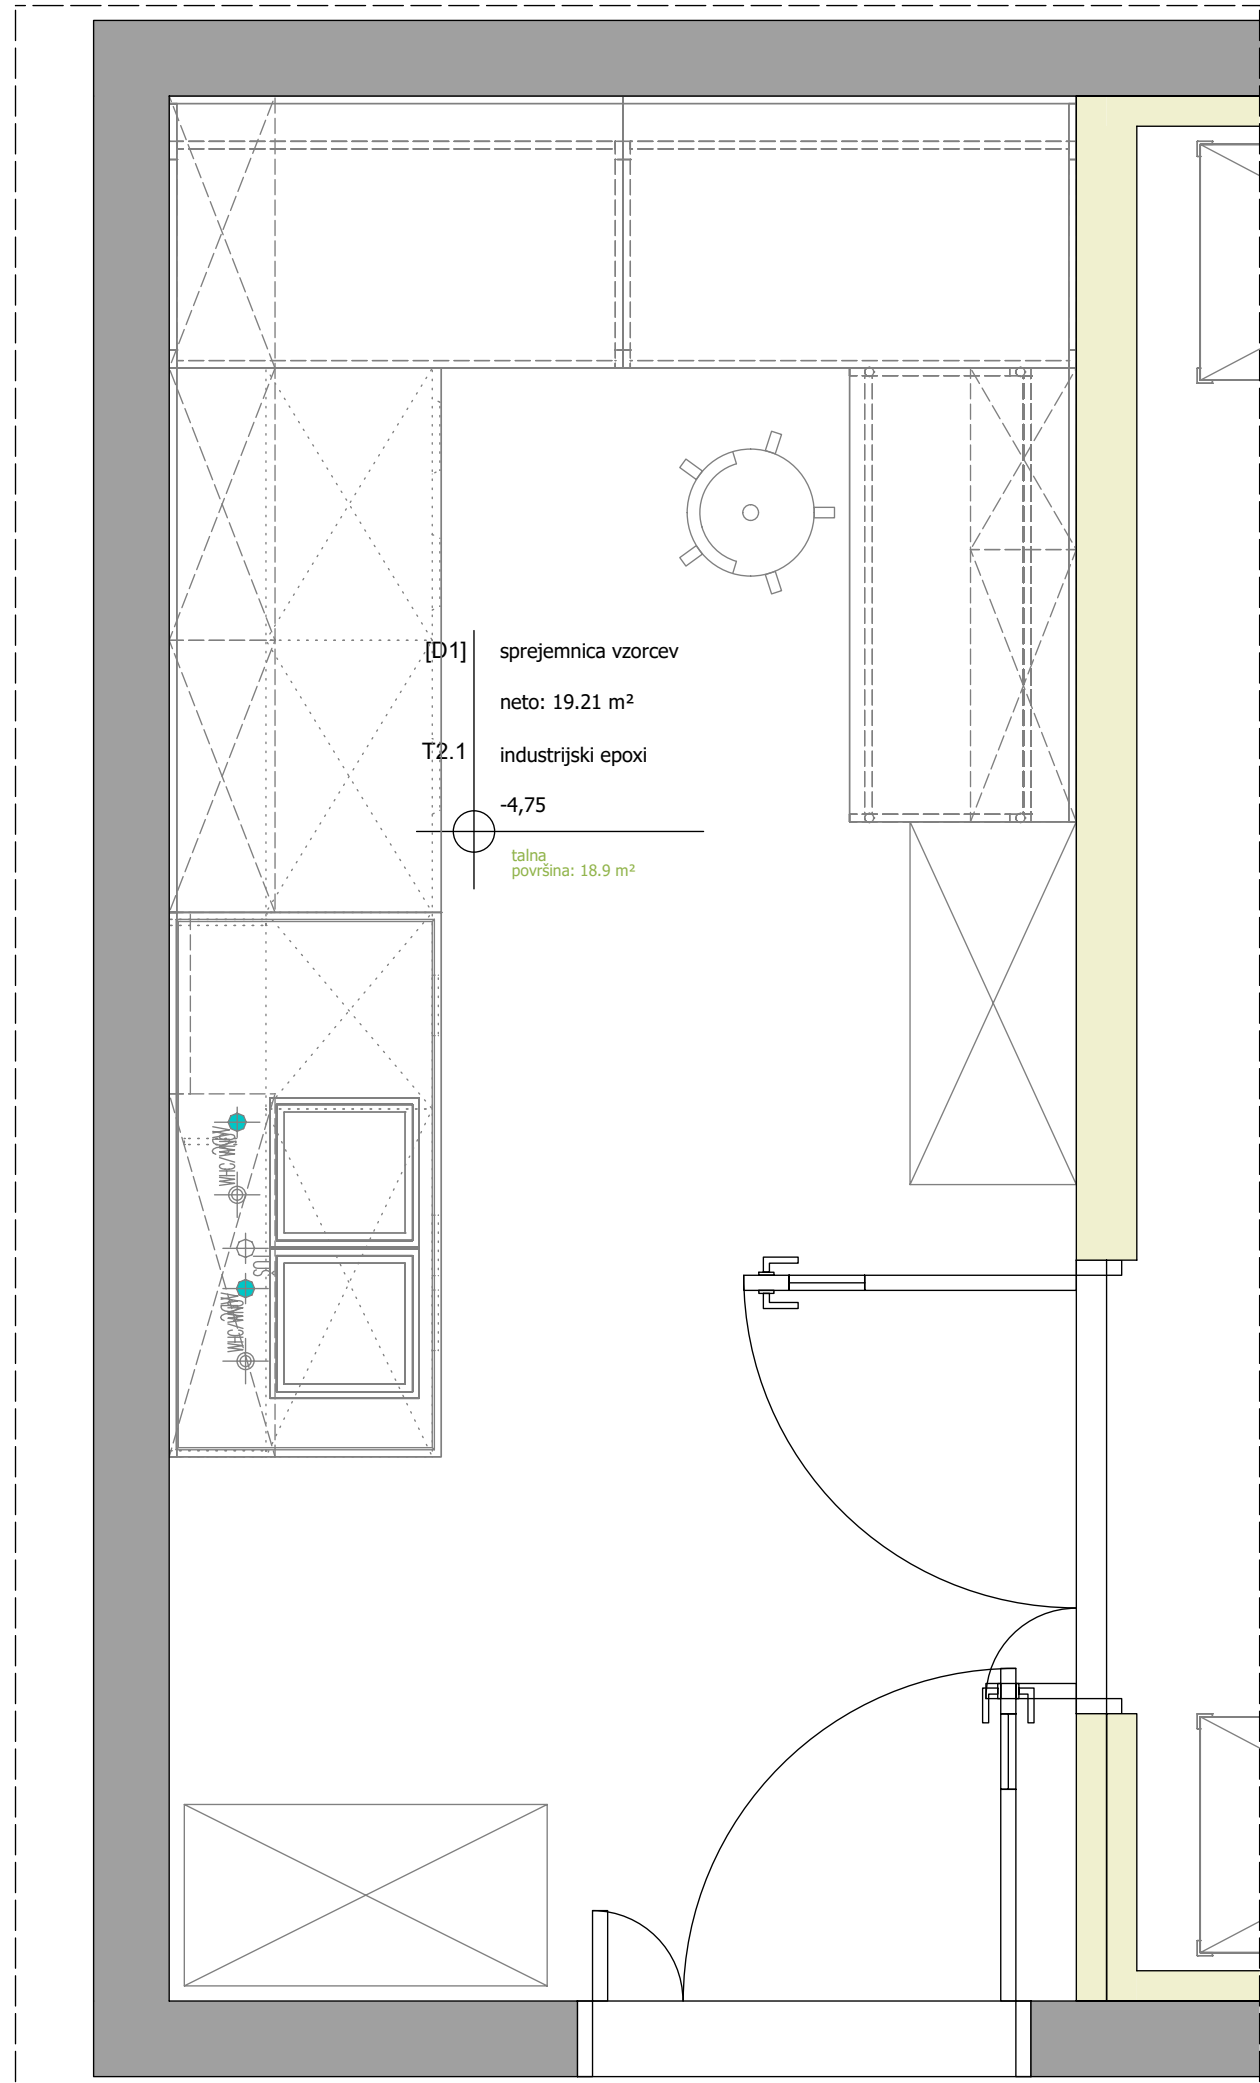

TLORIS

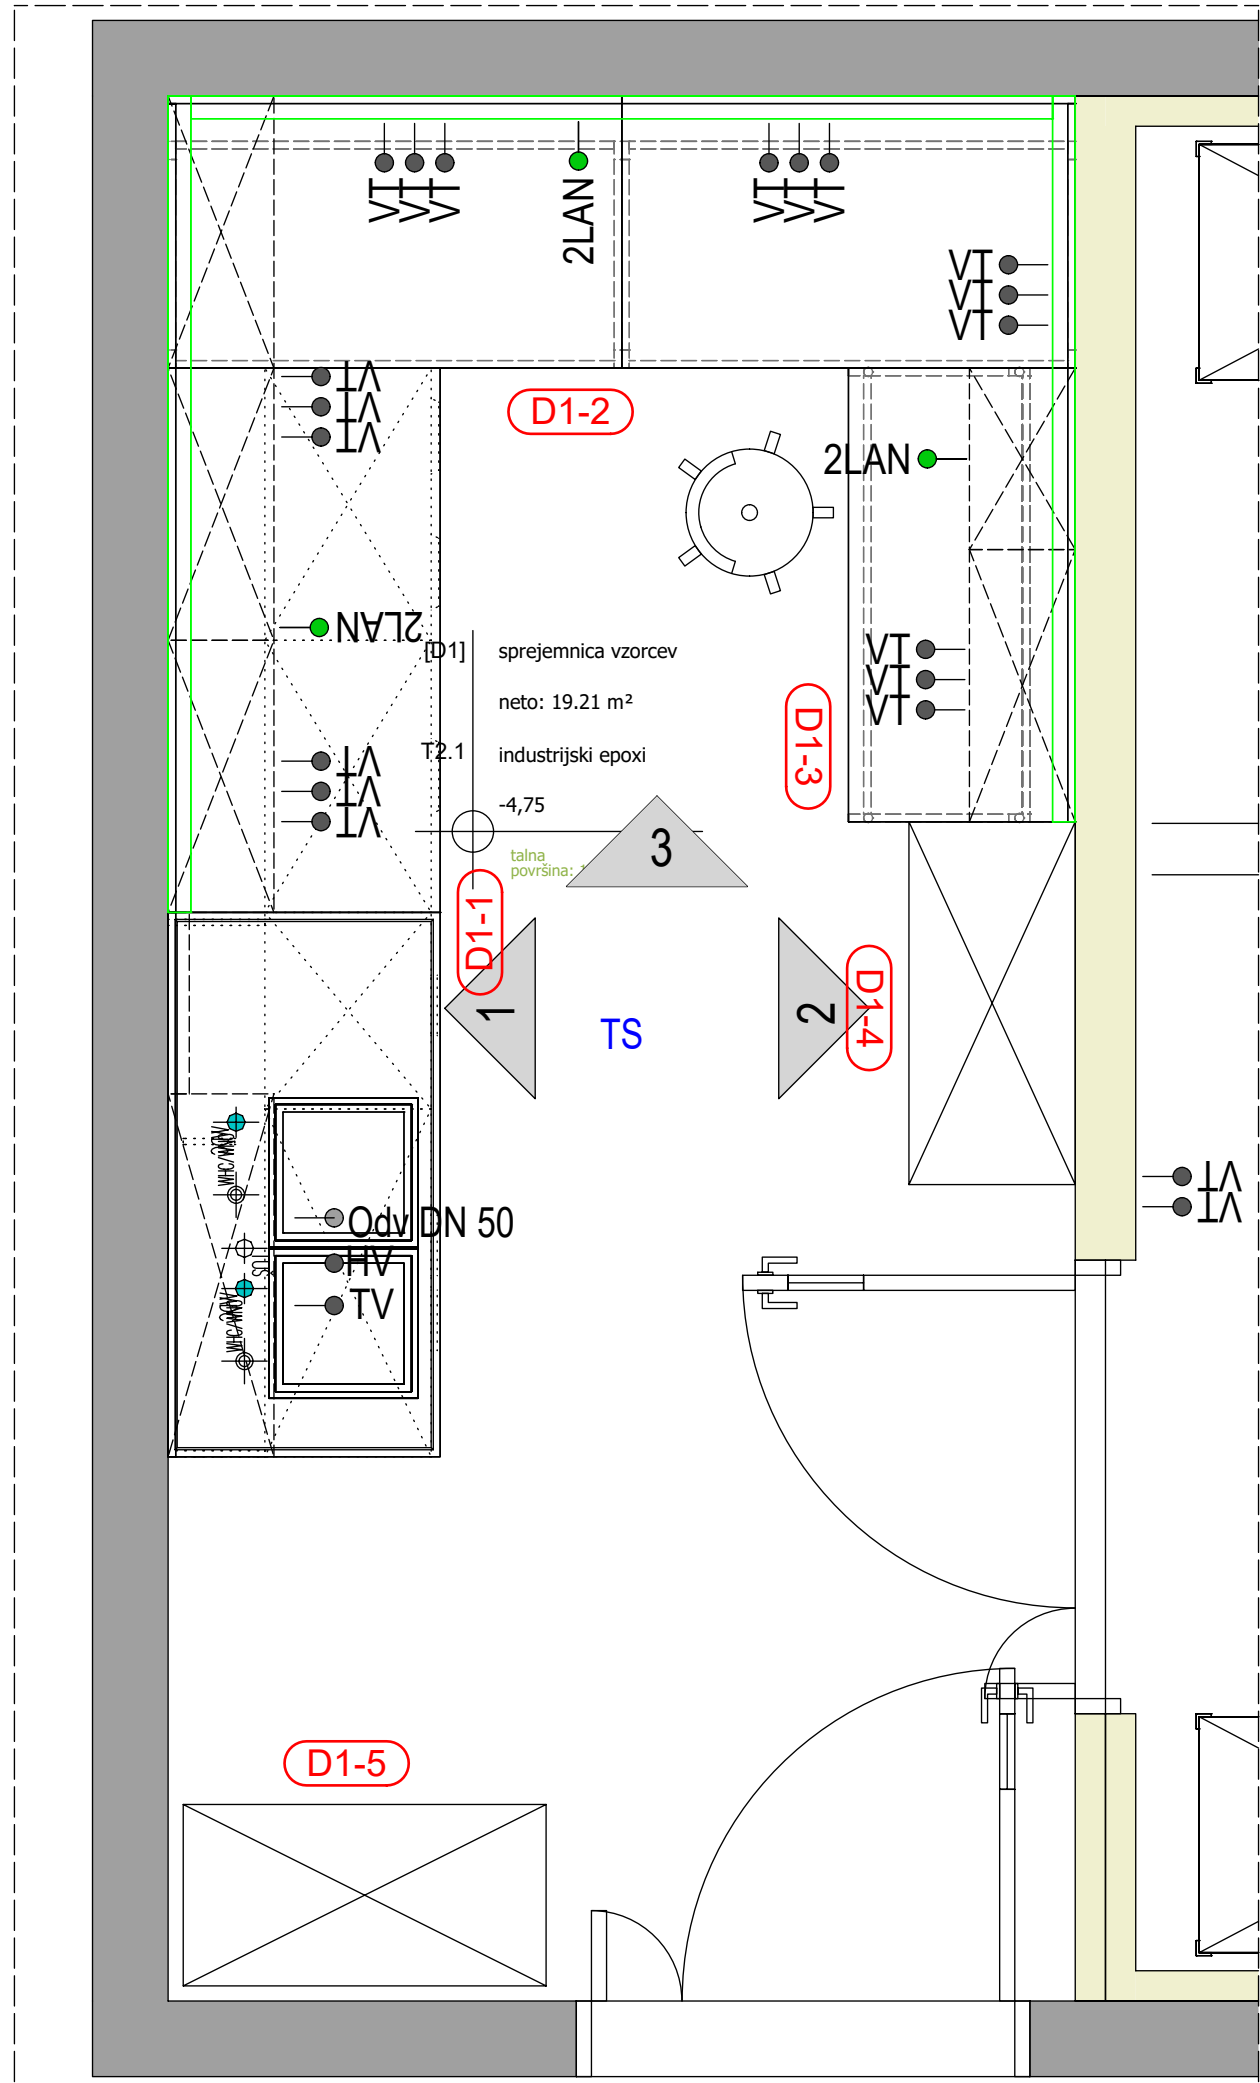

## LEGENDA PRIKLJUČKOV:

### STROJNE INŠTALACIJE

#### VODOVO-KANALIZACIJA

- HV HLADNA VODA
- TV TOPLA VODA
- DV DEMINERALIZIRANA VODA
- Odv DN 50 ODTOK DN50

#### PREZRAČEVANJE-ODVODI ZRAKA

- OdZDIG (450m3/h) ODOVOD ZRAKA IZ DIGESTORIJA
- OdZOm (80m3/h) ODOVOD ZRAKA IZ VARNOSTNE OMARE
- OdZRo (150m3/h) ODOVOD ZRAKA IZ ODSESOVALNE ROKE

#### PLINI-KOPRIMIRAN ZRAK-VAKUUM

- ZP ZEMELJSKI PLIN
- N<sub>2</sub> TEHNIČNI PLINI Z NAVEDBO PLINA
- CA KOPRIMIRAN ZRAK
- vac VAKUUM

### ELEKTRIČNE INŠTALACIJE

- VT MREŽNA VTIČNICA
- DEA DIESEL AGREGAT BREZPREKINITVENO NAPAJANJE
- UPS UPS BREZPREKINITVENO NAPAJANJE
- 400V TRIFAZNA VTIČNICA
- ELP1 FIKSNI ENOFAZNI PRIKLJUČEK
- ELP2 FIKSNI TRIFAZNI PRIKLJUČEK
- KP PARAPETNI KANAL

### PODATKOVNE INŠTALACIJE-DETEKCIJA PLINOV

- 2LAN DVOJNA PODATKOVNA VTIČNICA
- det ZP DETEKCIJA PLINOV Z NAVEDBO VRSTE PLINA
- KP KONTROLA PRISTOPA

### LOKALNA-SPECIALNA RAZSVETLJAVA

- UV svetilka (pod stropom) SPECIALNA SVETILKA Z NAVEDBO VRSTE SVETILKE
- lok. svetilka LOKALNA SVETILKA NAD DEL. PULTOM/POD VISEČO OMARICO

|           |   |           |   |                       |   |
|-----------|---|-----------|---|-----------------------|---|
| izpolnil: | Gozdarski inštitut Slovenije<br>Vodna pot 2, 1000 Ljubljana | preveril: | Gozdarski inštitut Slovenije<br>Vodna pot 2, 1000 Ljubljana | opis projekta/izdaja: | VZPOSTAVITEV INFRASTRUKTURNEGA CENTRA SDVG V KOMPLEKSU GOZDARSKEGA INŠTITUTA SLOVENIJE odstranitev objekta in novogradnja |
| izpolnil: | Biro Arcus d.o.o.<br>Borovnica 15, 1000 Ljubljana           | preveril: | Biro Arcus d.o.o.<br>Borovnica 15, 1000 Ljubljana           | opis projekta/izdaja: | VZPOSTAVITEV INFRASTRUKTURNEGA CENTRA SDVG V KOMPLEKSU GOZDARSKEGA INŠTITUTA SLOVENIJE odstranitev objekta in novogradnja |
| izpolnil: | E. Mandič, u.d.i.a.   | preveril: | A. 0703   | opis projekta/izdaja: | VZPOSTAVITEV INFRASTRUKTURNEGA CENTRA SDVG V KOMPLEKSU GOZDARSKEGA INŠTITUTA SLOVENIJE odstranitev objekta in novogradnja |
| izpolnil: | Dominka Lušin, abs. arh.                                    | preveril: |   | opis projekta/izdaja: | VZPOSTAVITEV INFRASTRUKTURNEGA CENTRA SDVG V KOMPLEKSU GOZDARSKEGA INŠTITUTA SLOVENIJE odstranitev objekta in novogradnja |
| izpolnil: | Angel Arsovski, m.i.a.                                      | preveril: |   | opis projekta/izdaja: | VZPOSTAVITEV INFRASTRUKTURNEGA CENTRA SDVG V KOMPLEKSU GOZDARSKEGA INŠTITUTA SLOVENIJE odstranitev objekta in novogradnja |
| izpolnil: | 1:25  | preveril: |   | opis projekta/izdaja: | VZPOSTAVITEV INFRASTRUKTURNEGA CENTRA SDVG V KOMPLEKSU GOZDARSKEGA INŠTITUTA SLOVENIJE odstranitev objekta in novogradnja |
| izpolnil: |   | preveril: | 07/2024   | opis projekta/izdaja: | VZPOSTAVITEV INFRASTRUKTURNEGA CENTRA SDVG V KOMPLEKSU GOZDARSKEGA INŠTITUTA SLOVENIJE odstranitev objekta in novogradnja |
| izpolnil: |   | preveril: |   | opis projekta/izdaja: | VZPOSTAVITEV INFRASTRUKTURNEGA CENTRA SDVG V KOMPLEKSU GOZDARSKEGA INŠTITUTA SLOVENIJE odstranitev objekta in novogradnja |
