




POGLED 1

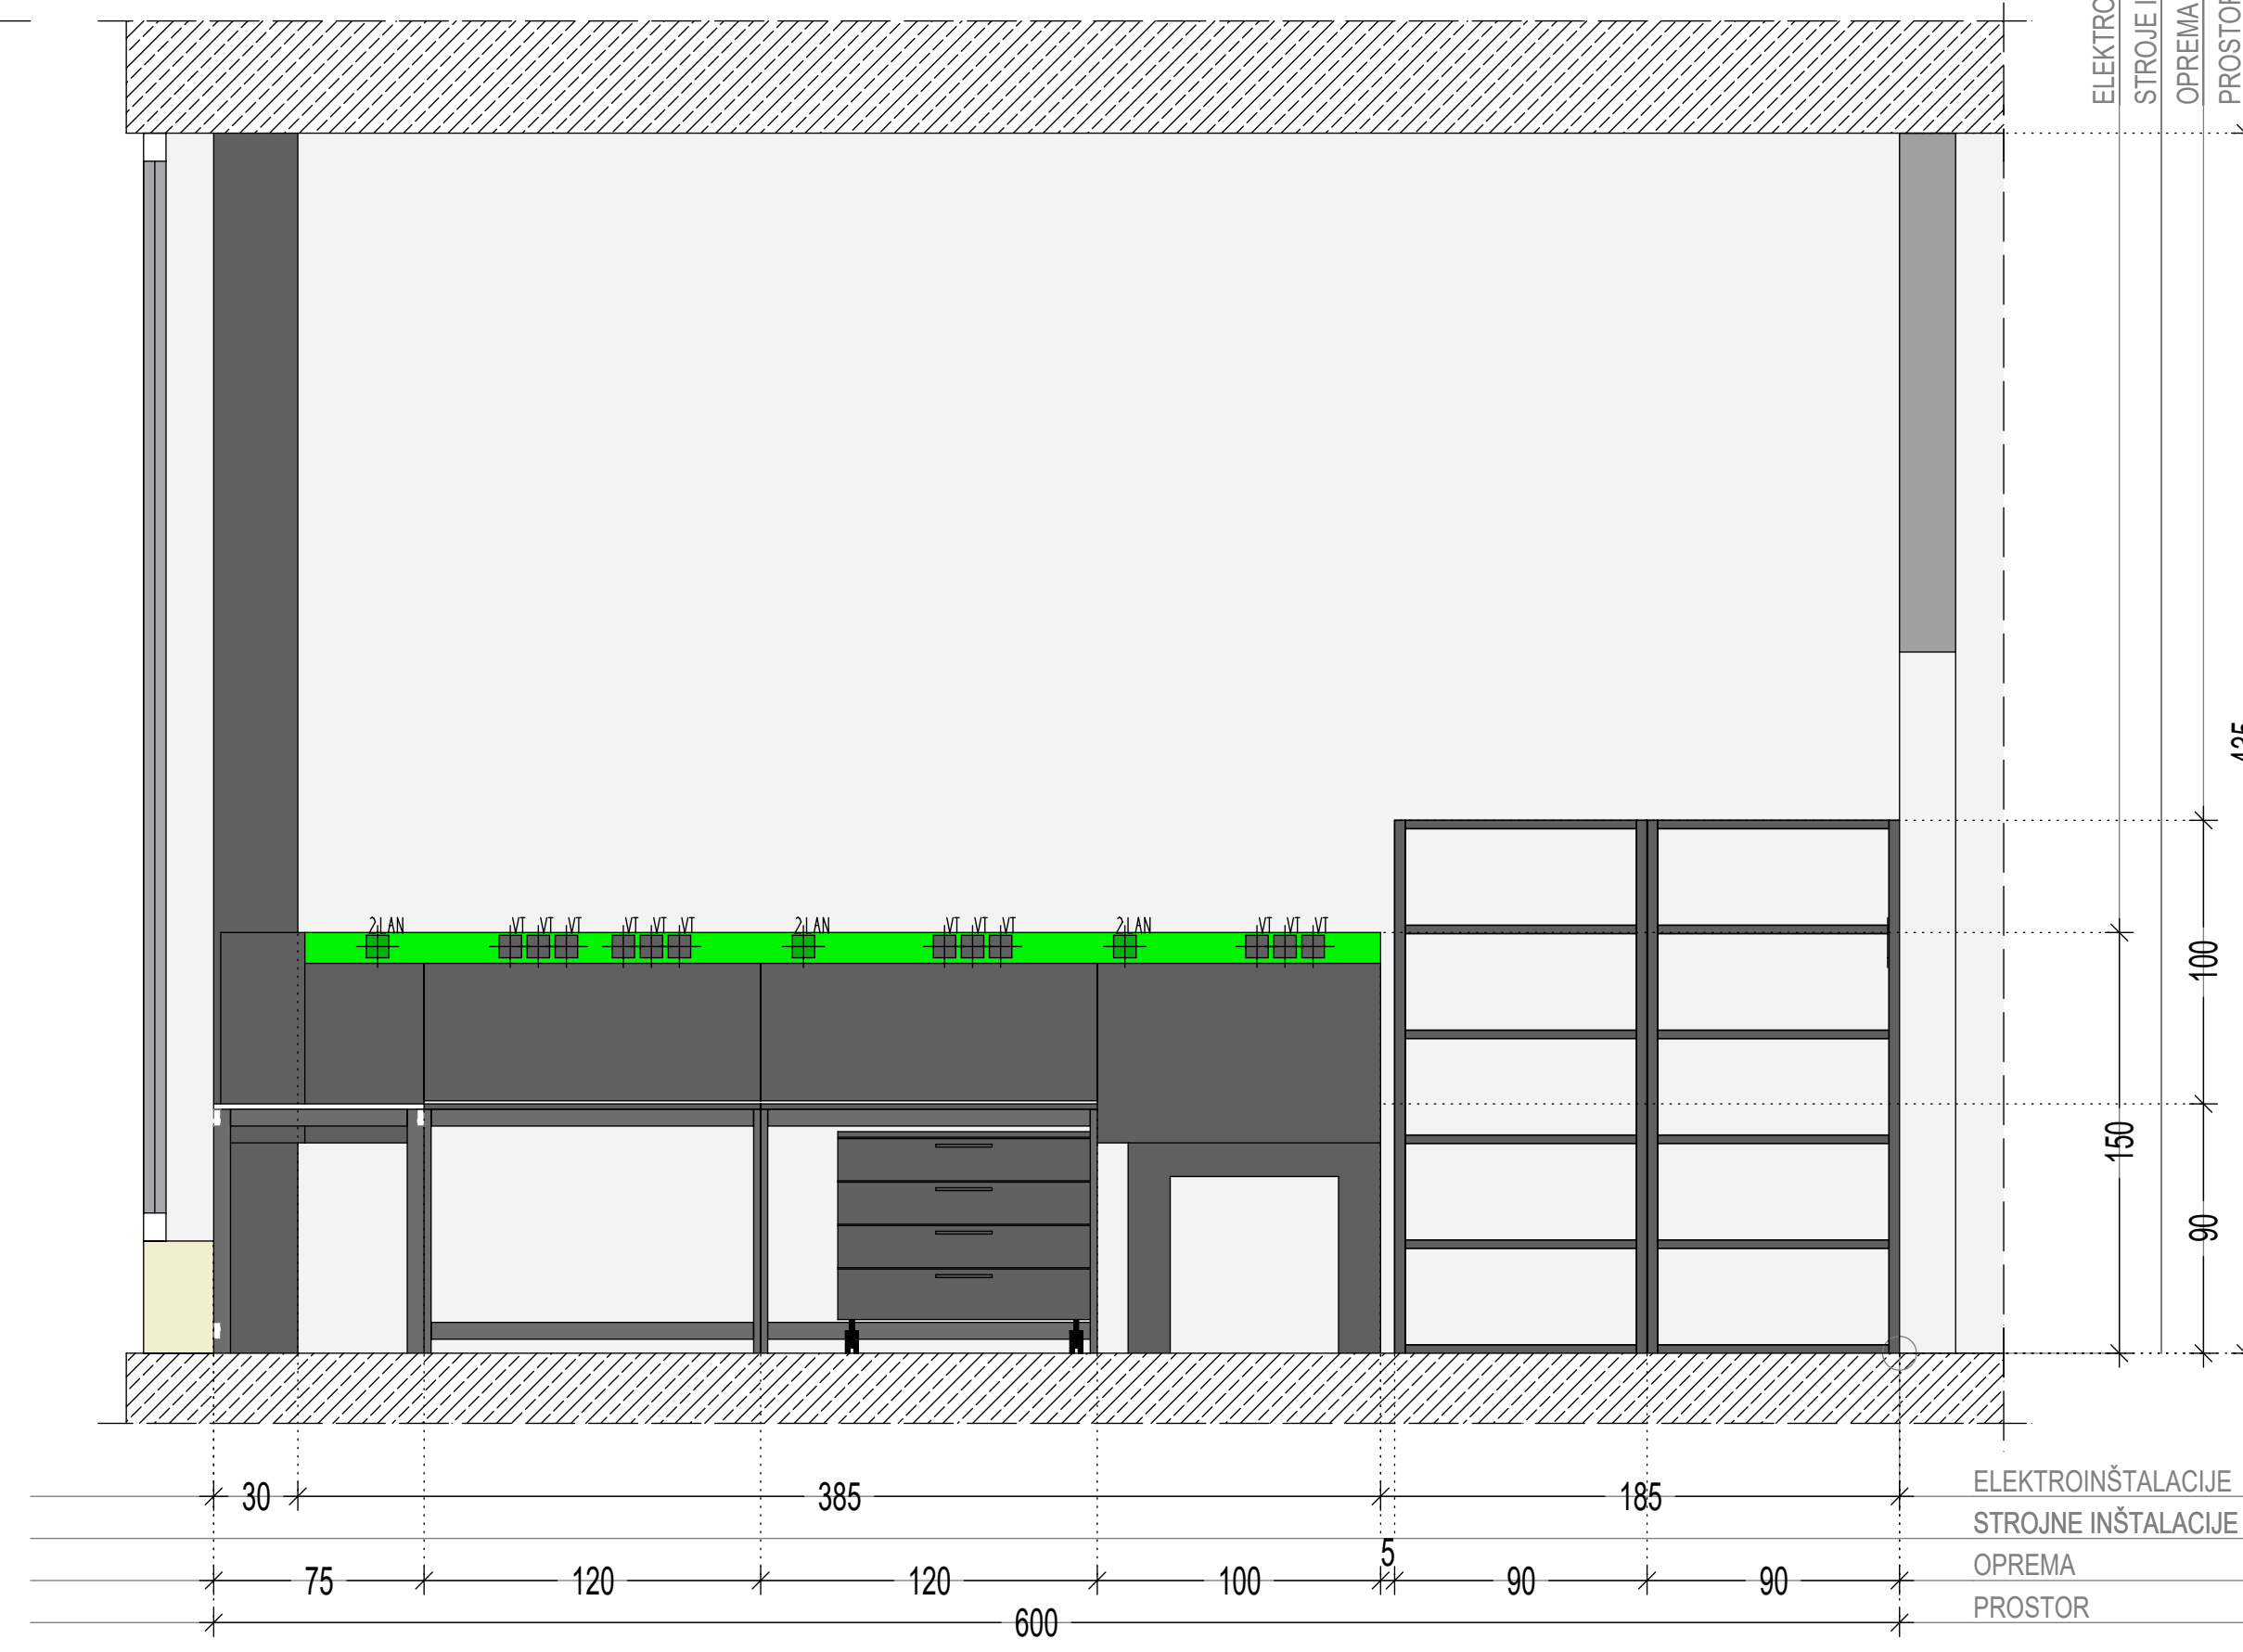


POGLED 2

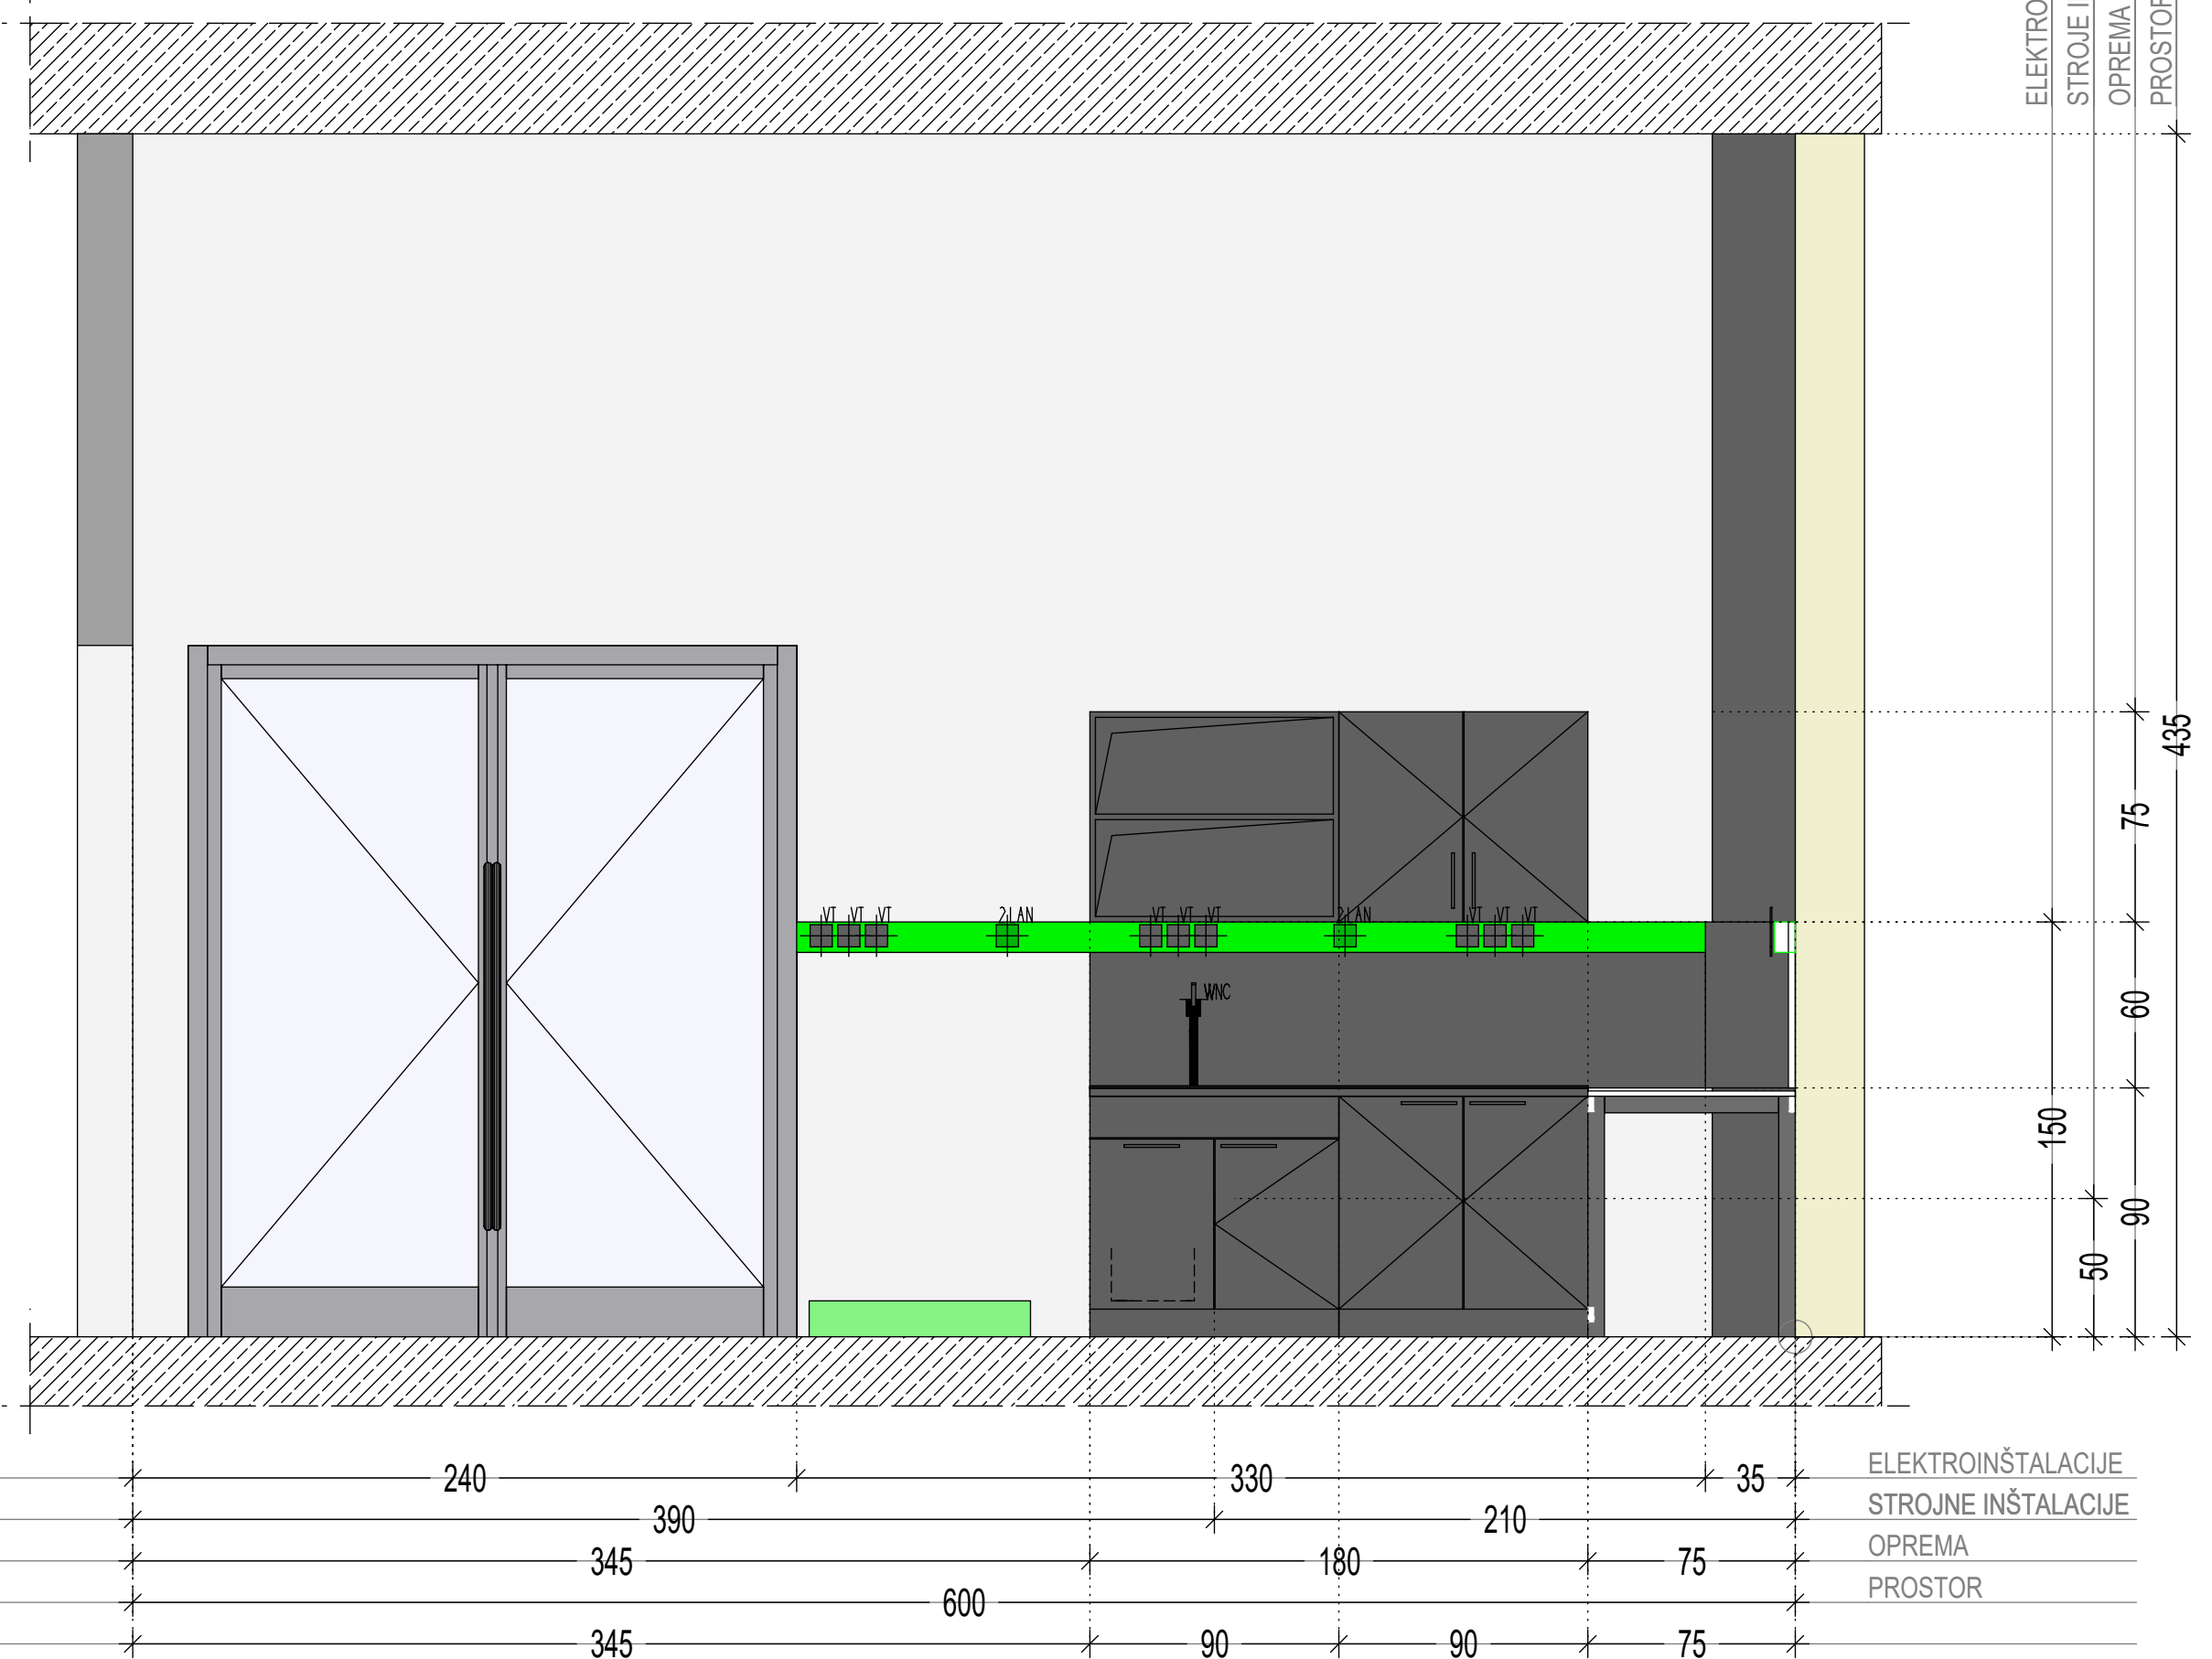


POGLED 3

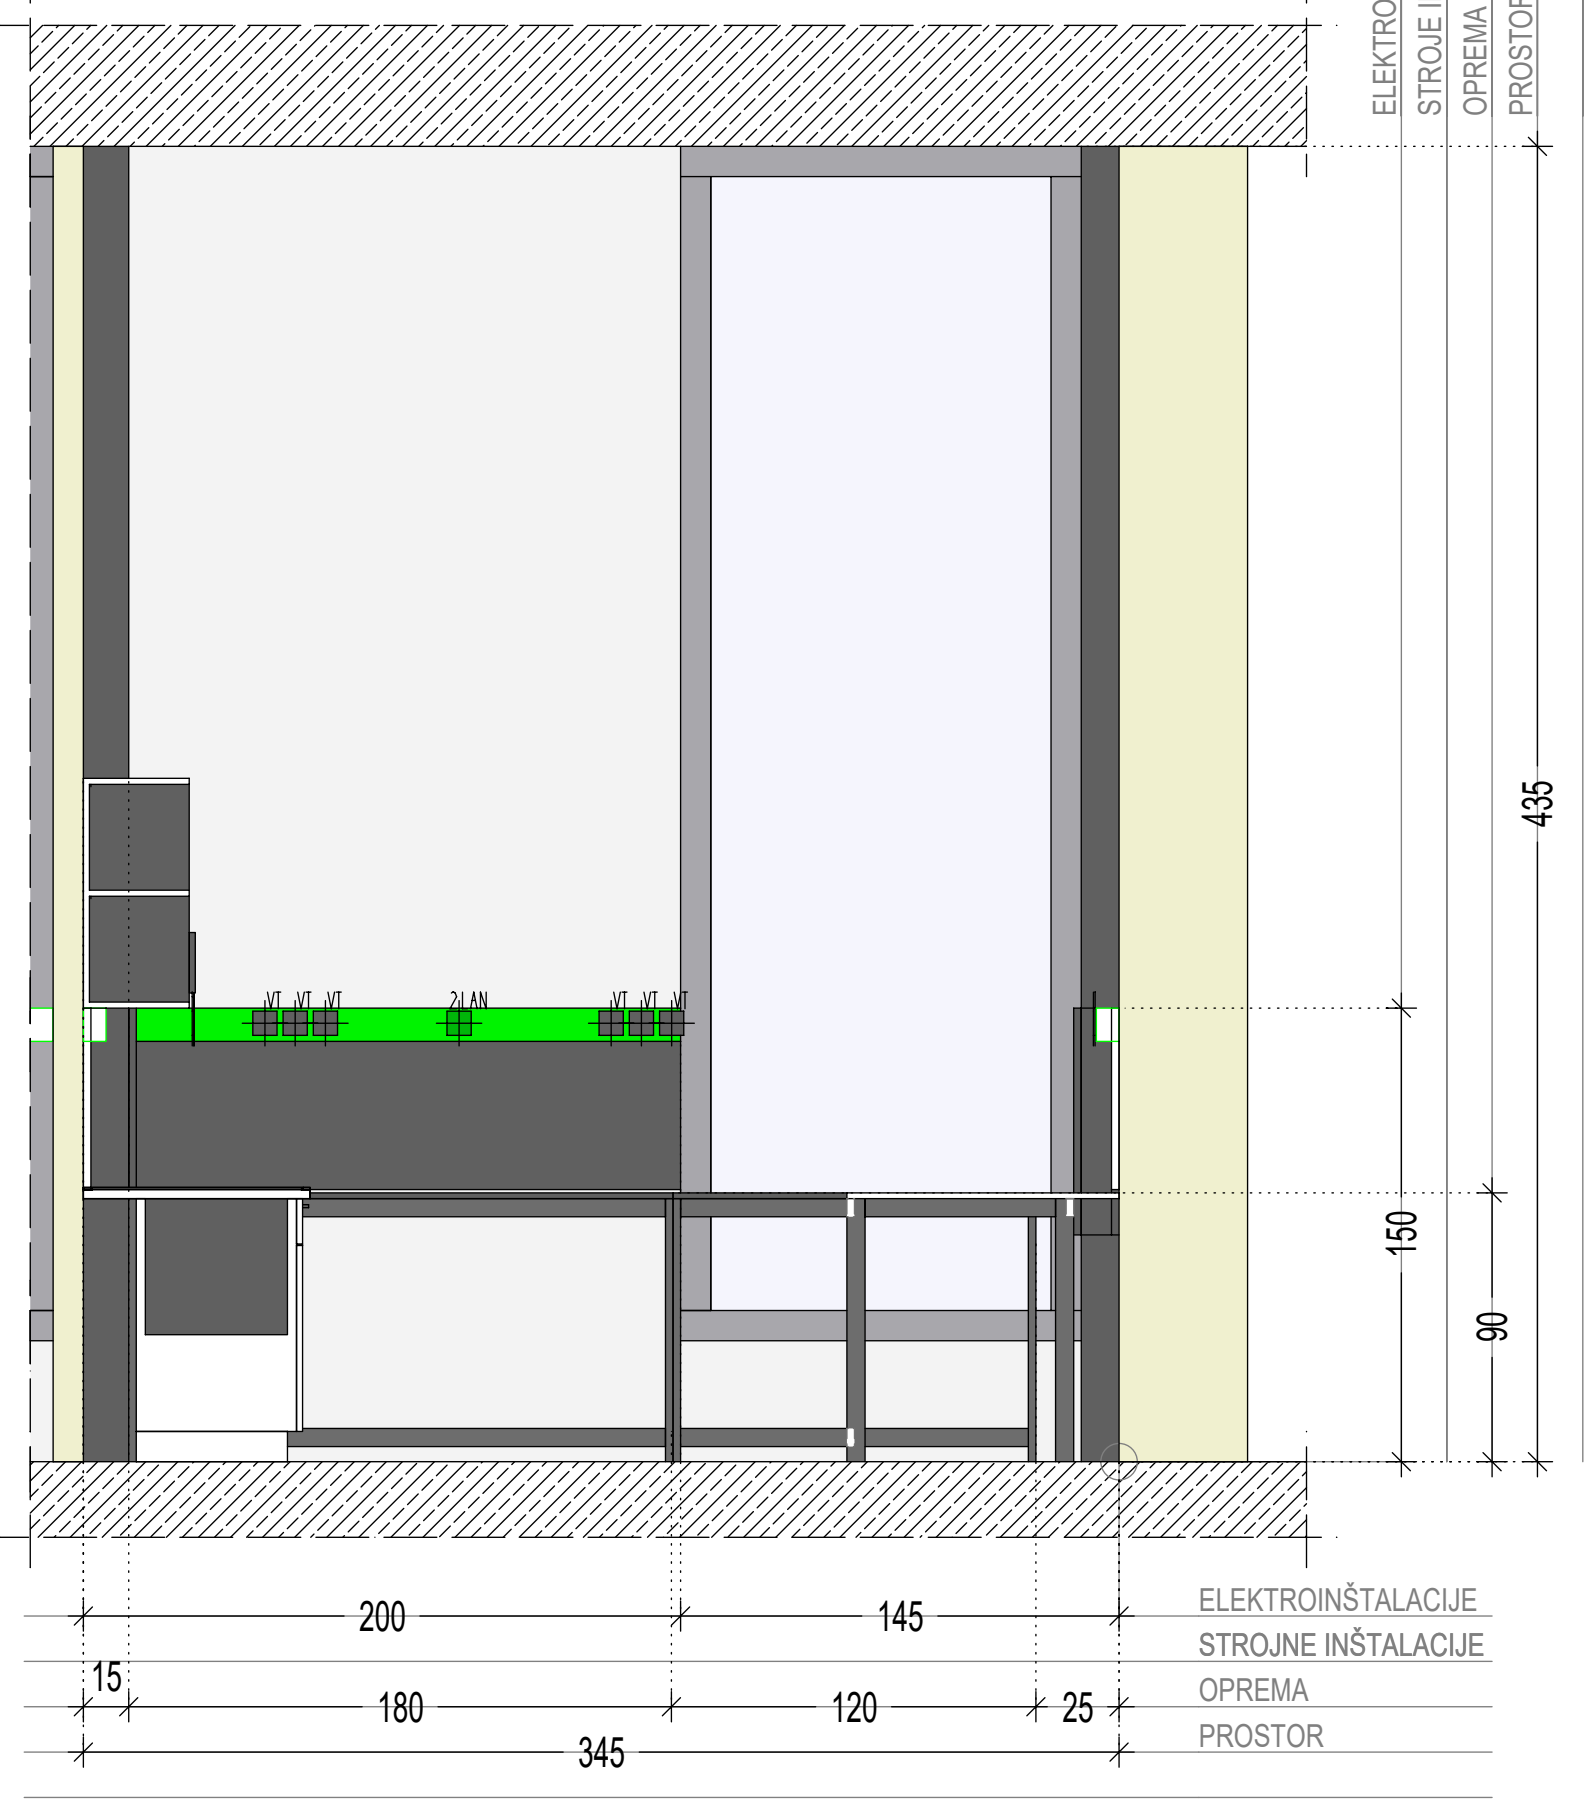

TLORIS STROPA

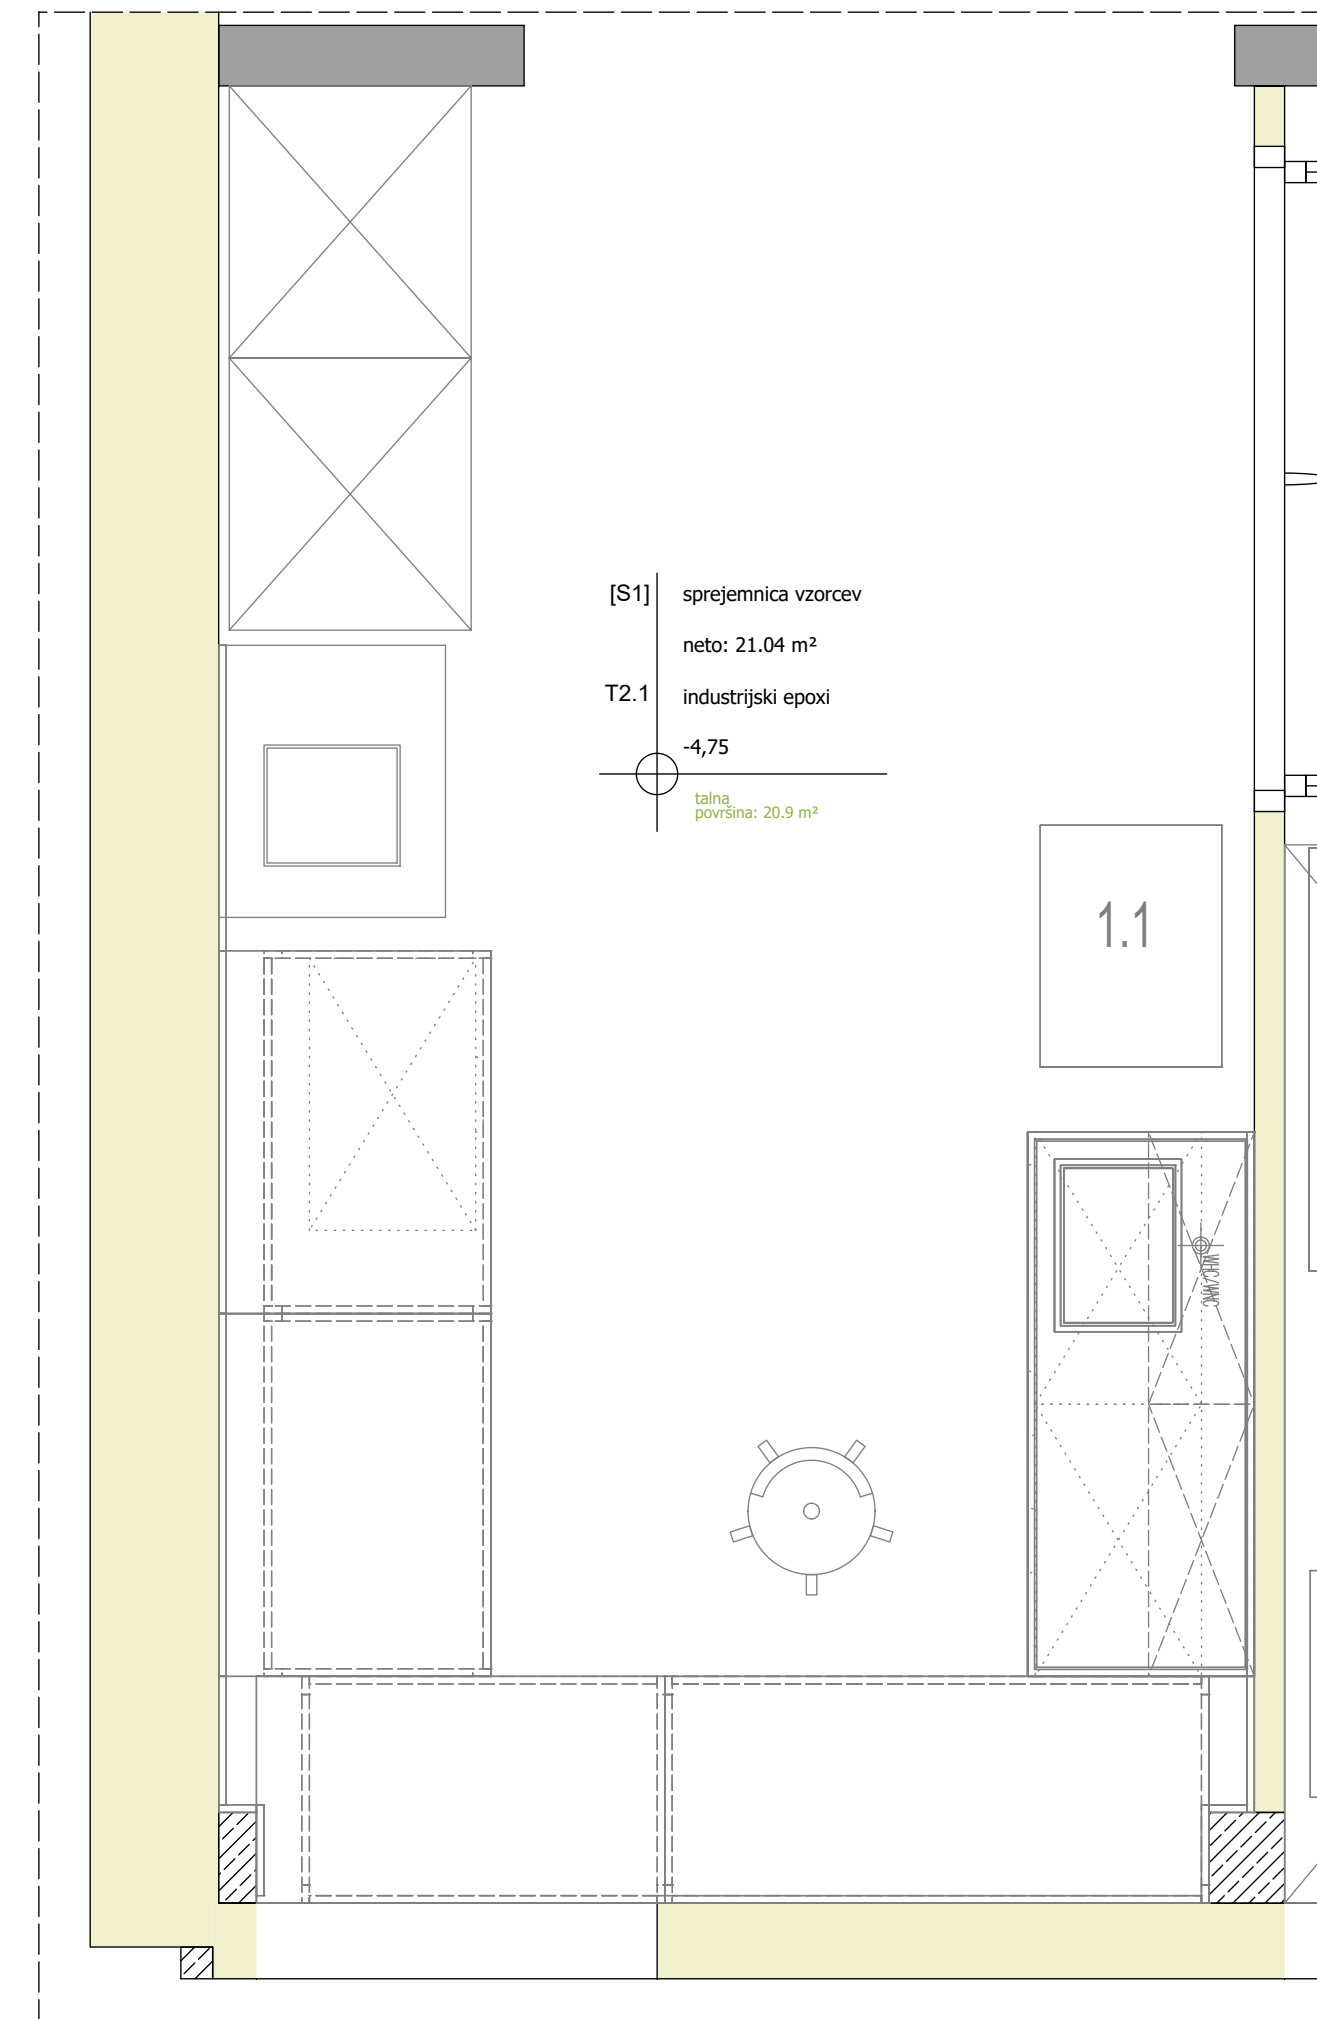

TLORIS

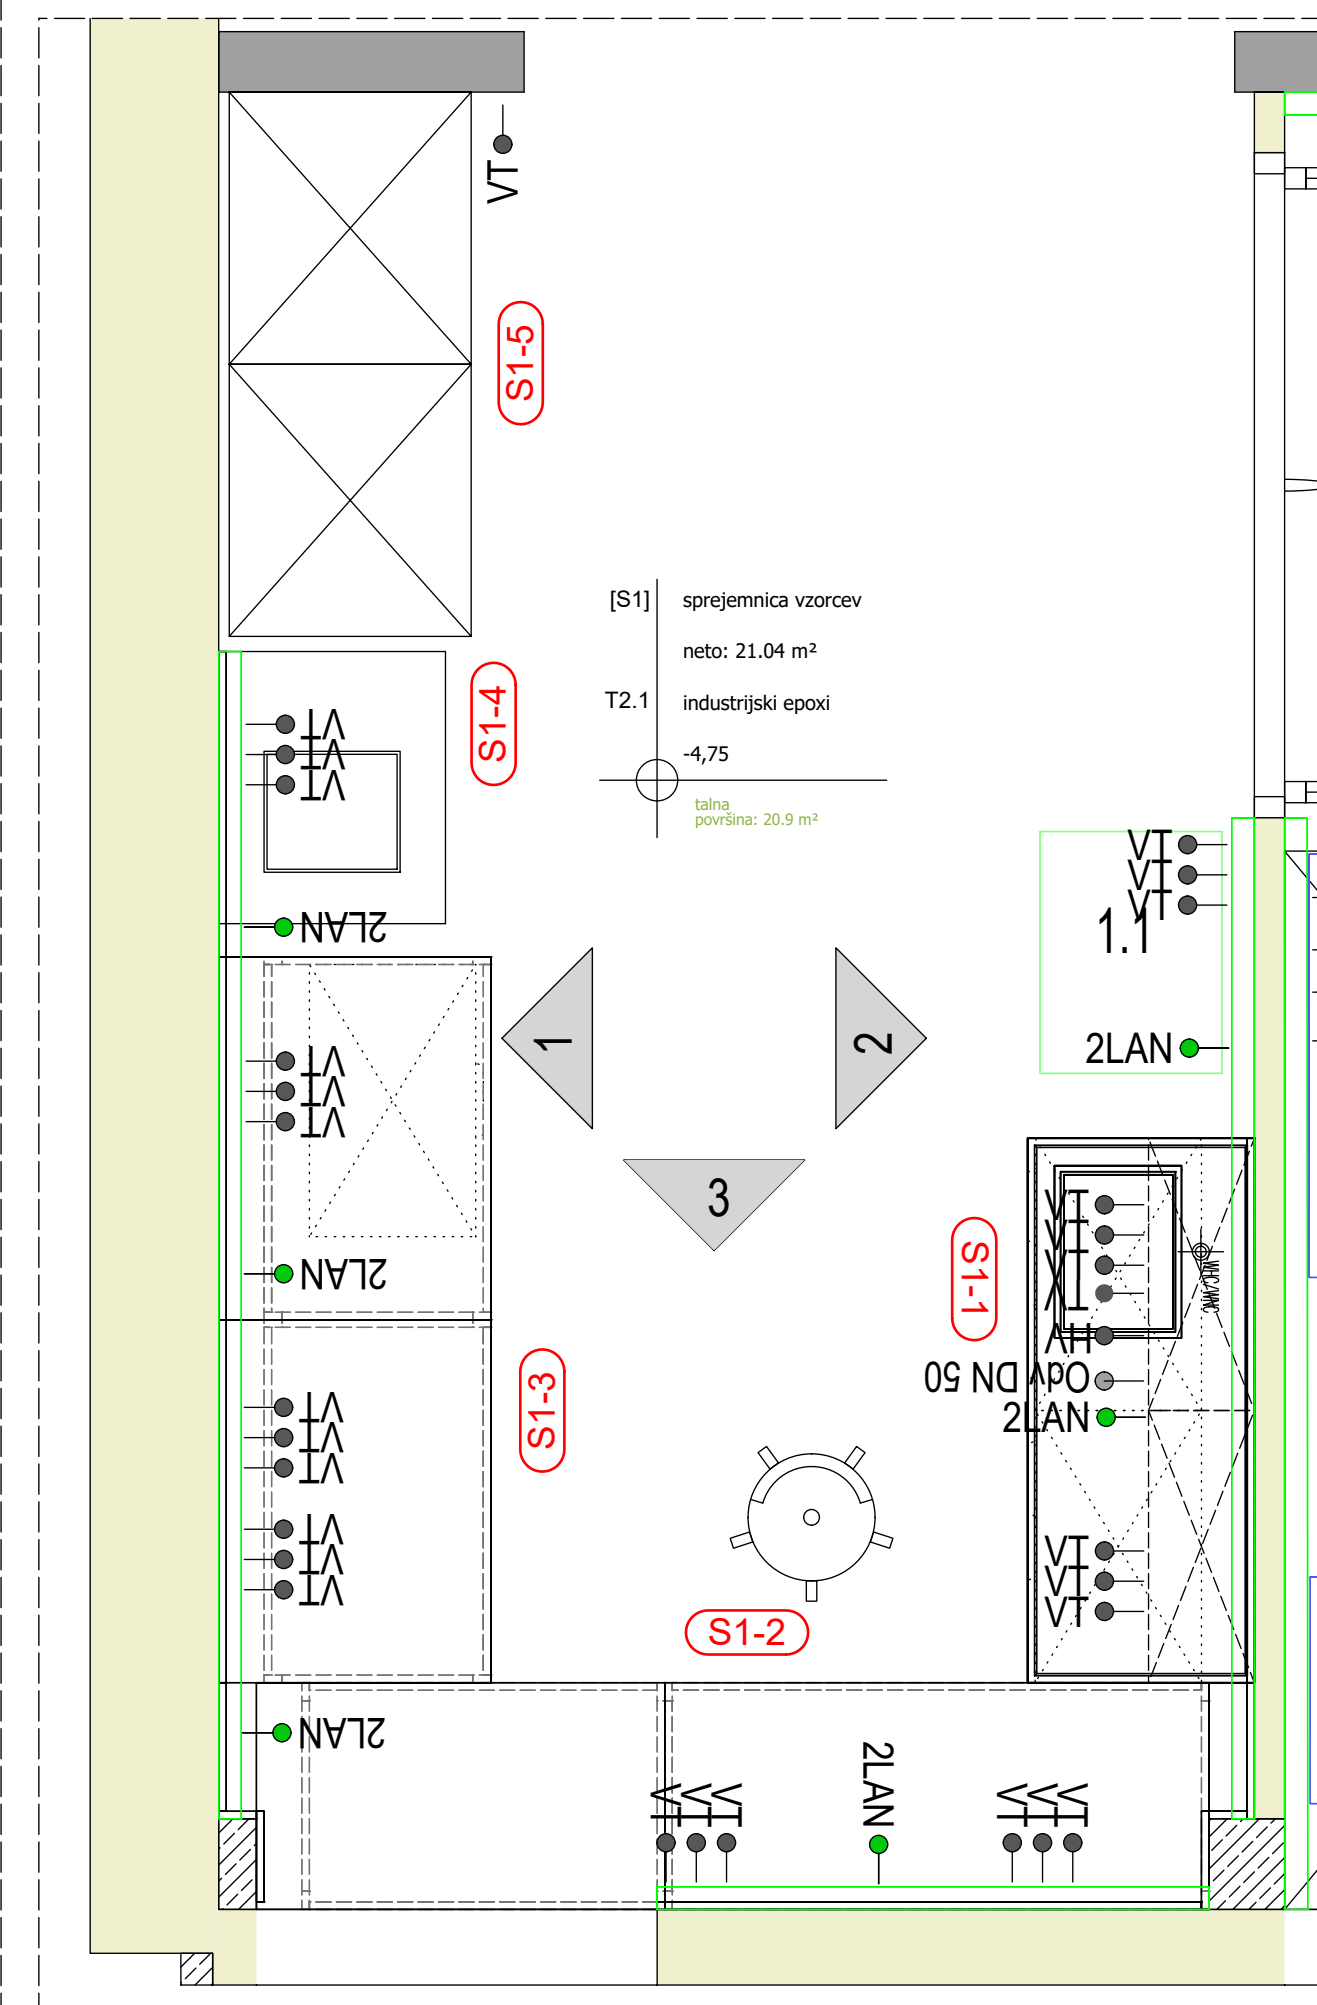




LEGENDA PRIKLJUČKOV:

STROJNE INŠTALACIJE

VODOVO-KANALIZACIJA

- | | |
|--------------|-----------------------|
| —● HV | HLADNA VODA |
| —● TV | TOPLA VODA |
| —● DV | DEMINERALIZIRANA VODA |
| —● Odv DN 50 | ODTOK DN50 |

PREZRAČEVANJE-ODVODI ZRAKA

- 
 OdzDIG (450m3/h)
 ODOVOD ZRAKA IZ DIGESTORIJA
- 
 OdzOm (80m3/h)
 ODOVOD ZRAKA IZ VARNOSTNE OMARE
- 
 OdzRo (150m3/h)
 ODOVOD ZRAKA IZ ODSESOVALNE ROKE

PLINI-KOPRIMIRAN ZRAK-VAKUUM

- | | |
|-------------------|--------------------------------|
| —● ZP | ZEMELJSKI PLIN |
| —● N ₂ | TEHNIČNI PLINI Z NAVEDBO PLINA |
| —● CA | KOMPIMIRAN ZRAK |
| —● vac | VAKUUM |

ELEKTRIČNE INŠTALACIJE

- VT MREŽNA VTIČNICA
- DEA DIESEL AGREGAT BREZPREKINITVENO NAPAJANJE
- UPS UPS BREZPREKINITVENO NAPAJANJE
- 400V TRIFAZNA VTIČNICA
- ELP1 FIKSNI ENOFAZNI PRIKLJUČEK
- ELP2 FIKSNI TRIFAZNI PRIKLJUČEK
- PARAPETNI KANAL

PODATKOVNE INŠTALACIJE-DETEKCIJA PLINOV

- 2LAN DVOJNA PODATKOVNA VTIČNICA
—det ZP DETEKCIJA PLINOV Z NAVEDBO VRSTE PLINA
—● KP KONTROLA PRISTOPA

LOKALNA-SPECIALNA RAZSVETLJAVA

- | | |
|------------------------------|---|
| UV svetilka
(pod stropom) | SPECIALNA SVETILKA Z NAVEDBO VRSTE SVETILKE |
| lok. svetilka | LOKALNA SVETILKA NAD DEL. PULTOM/POD VIŠEČO OMARICO |

izvajalec: Gozdarski Institut Slovenije Vrhnja pot 2, 1000 Ljubljana	investitor: Gozdarski Institut Slovenije Vrhnja pot 2, 1000 Ljubljana	opis/kategorija/zadev: VZPOSTAVITEV INFRASTRUKTURNEGA CENTRA SDVG V KOMPLEKSU GOZDARSKEGA INŠTITUTA SLOVENIJE opis vsebine objekta in novogradnja		
objekt/izvedba: Biro Arcus d.o.o. Borštnova 19, 1000 Ljubljana	glavni arhitekt:	podizvajalec:	POVRŠINSKI NAČRT prostor S1	
osoba v prvi liniji komunikacije:	datum:		iz. št. priprave projekta:	
izbrani projektant:	E.Mandič, u.d.a.	A-0703	iz. št. pripr.	
	Dominika Lušin, dr. arb. arch.			
	Angel Arsovski, m.a.			
referenca:	1:25	datum:	2023-08	PZI
iz. št. pri ZAPS:		07/2024	denotacija iz. št. priprave na 23-218	gov. št. priprave na št. 23-218
PZI - površinski načrti				

Načrt je last podjetja Biro Arcus d.o.o. Neopoblašeno kopiranje in razmnoževanje ni dovoljeno.