




POGLED 1

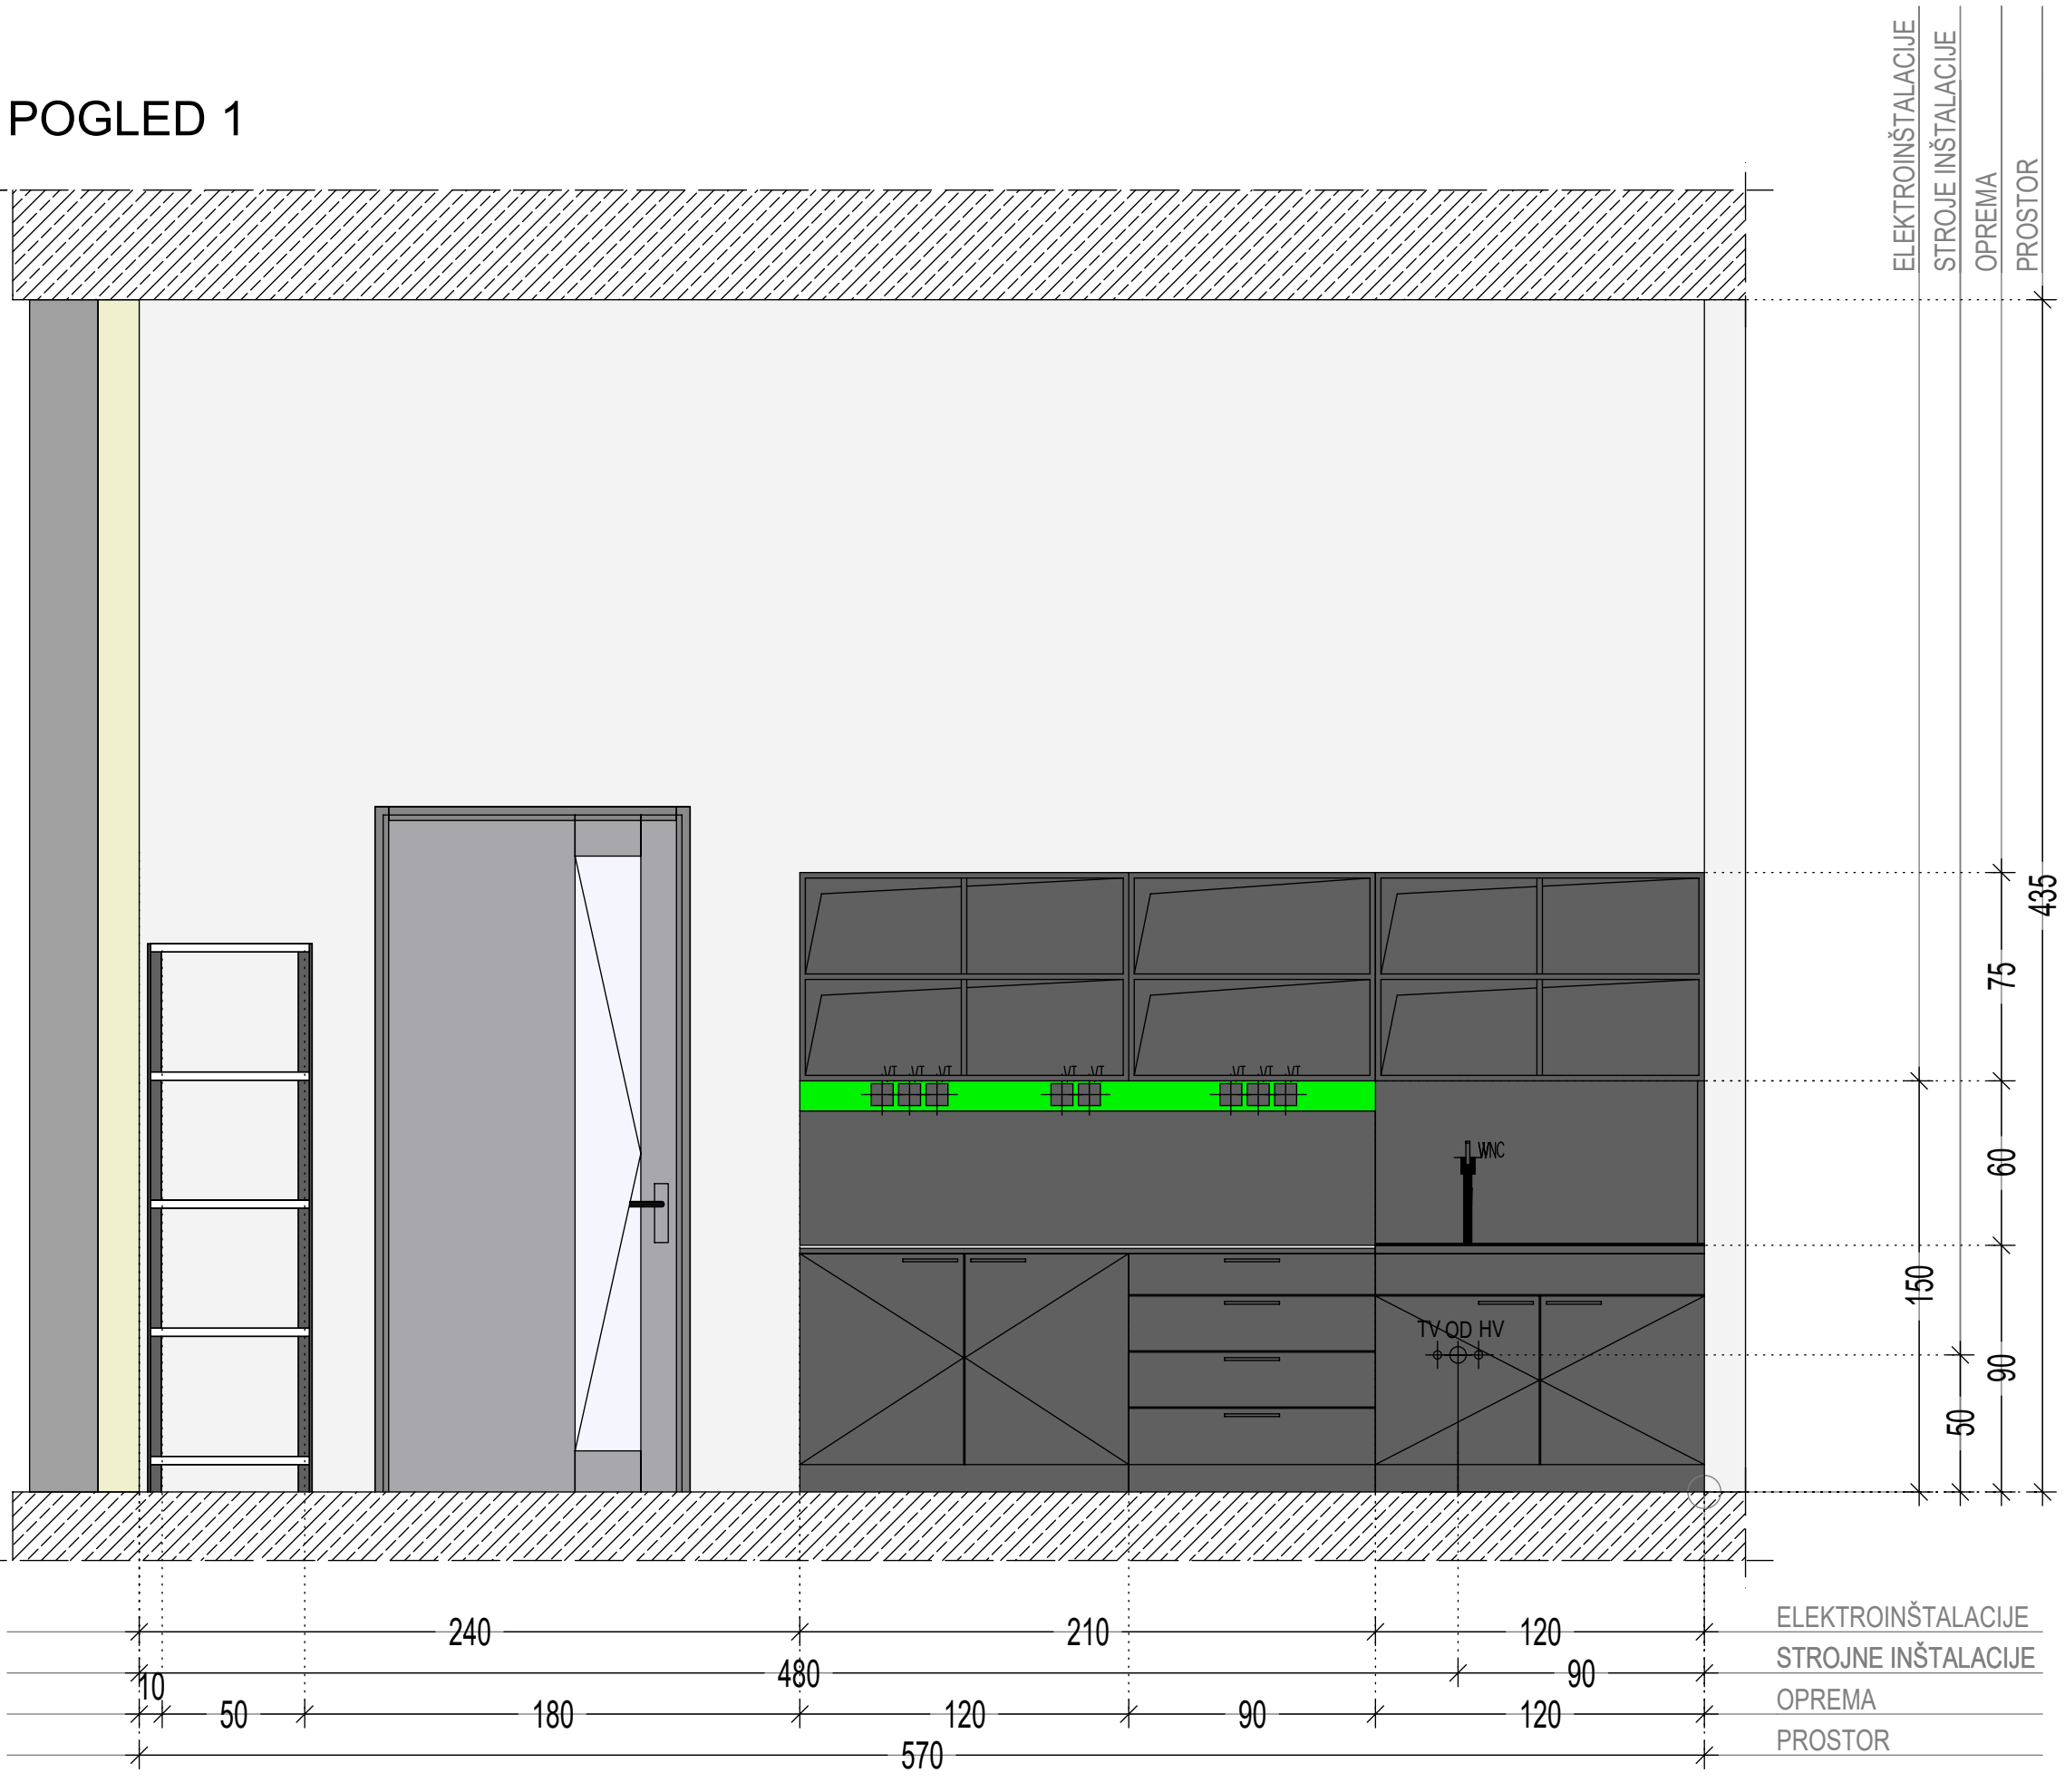


POGLED 2

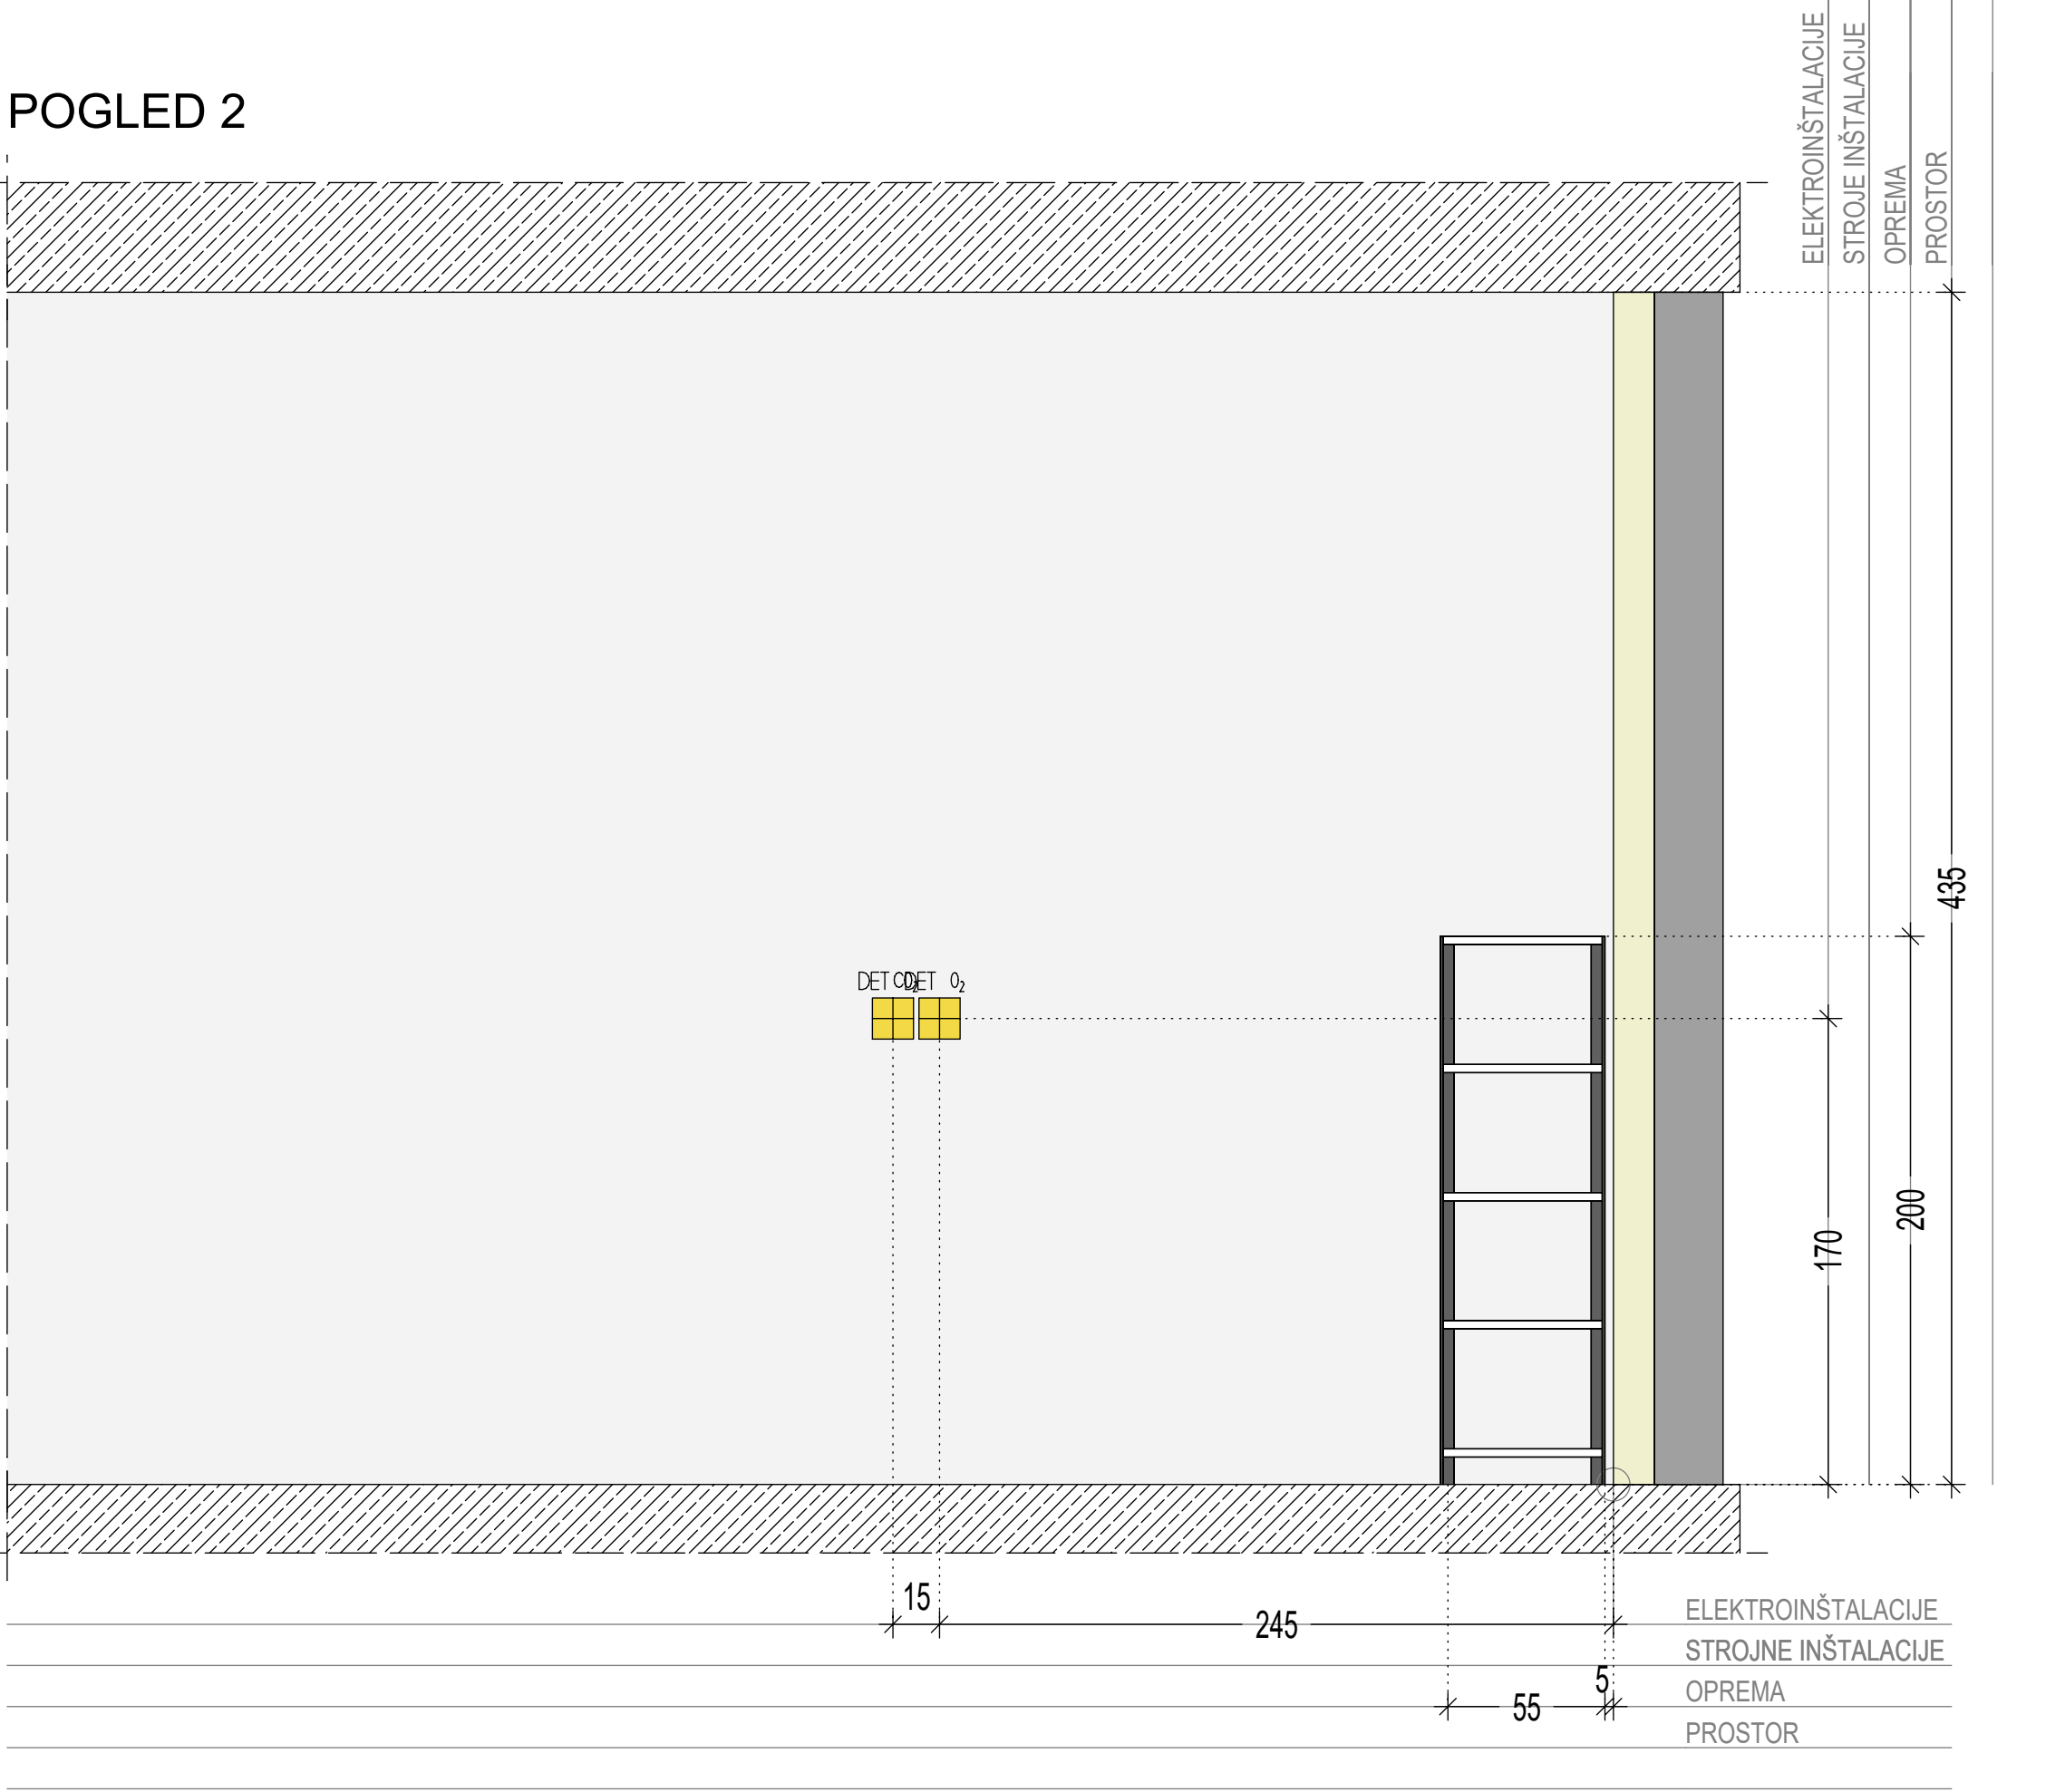

TLORIS STROPA

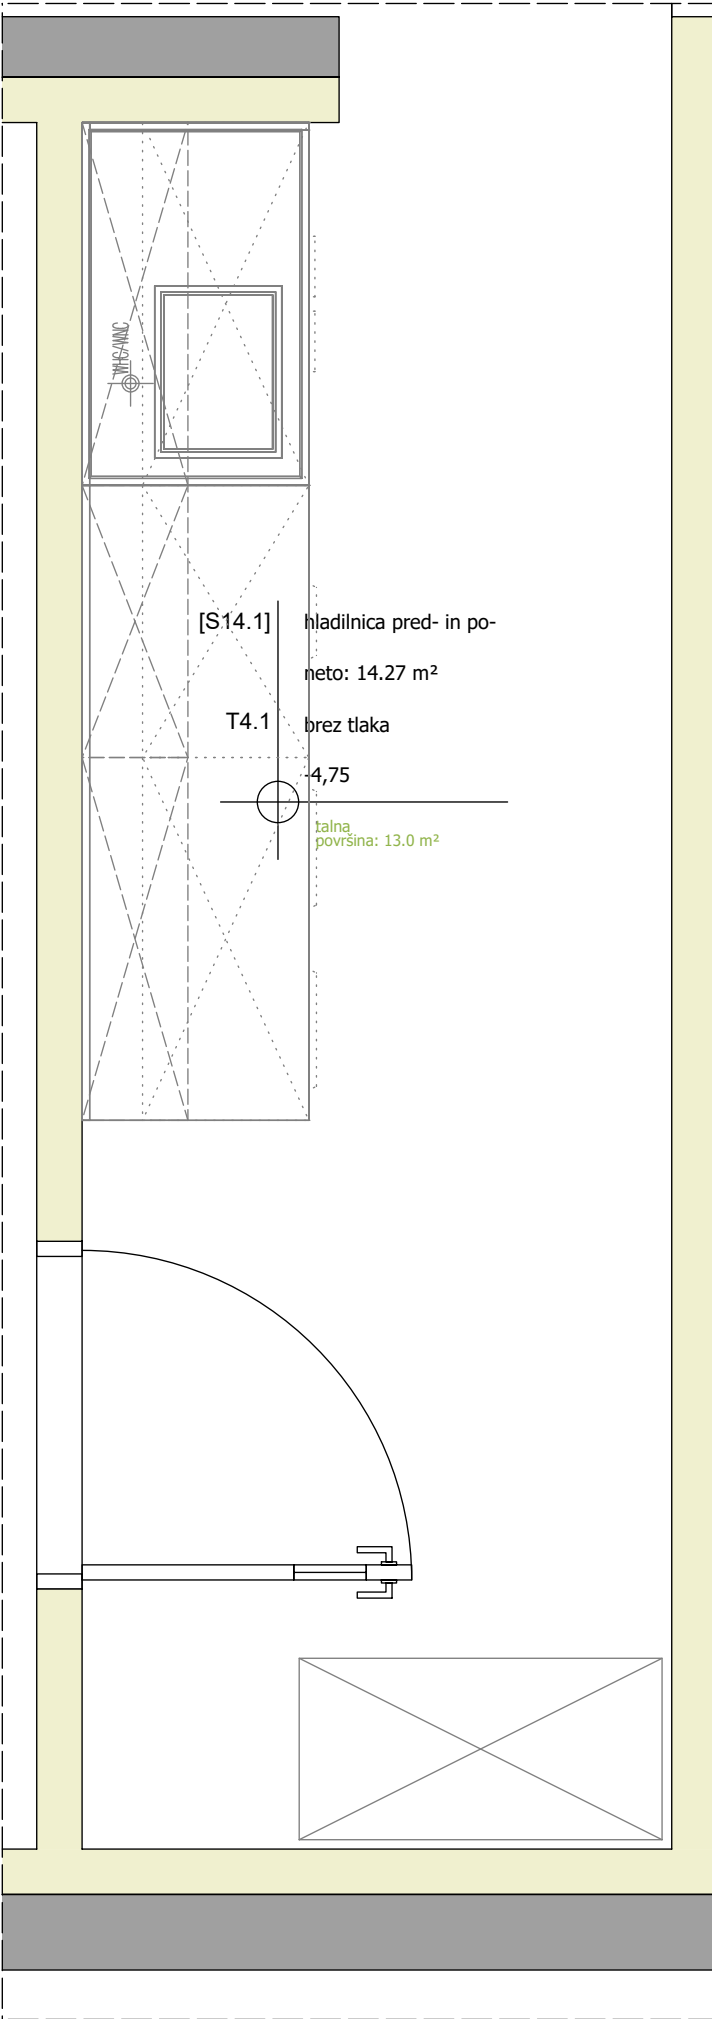

TLORIS

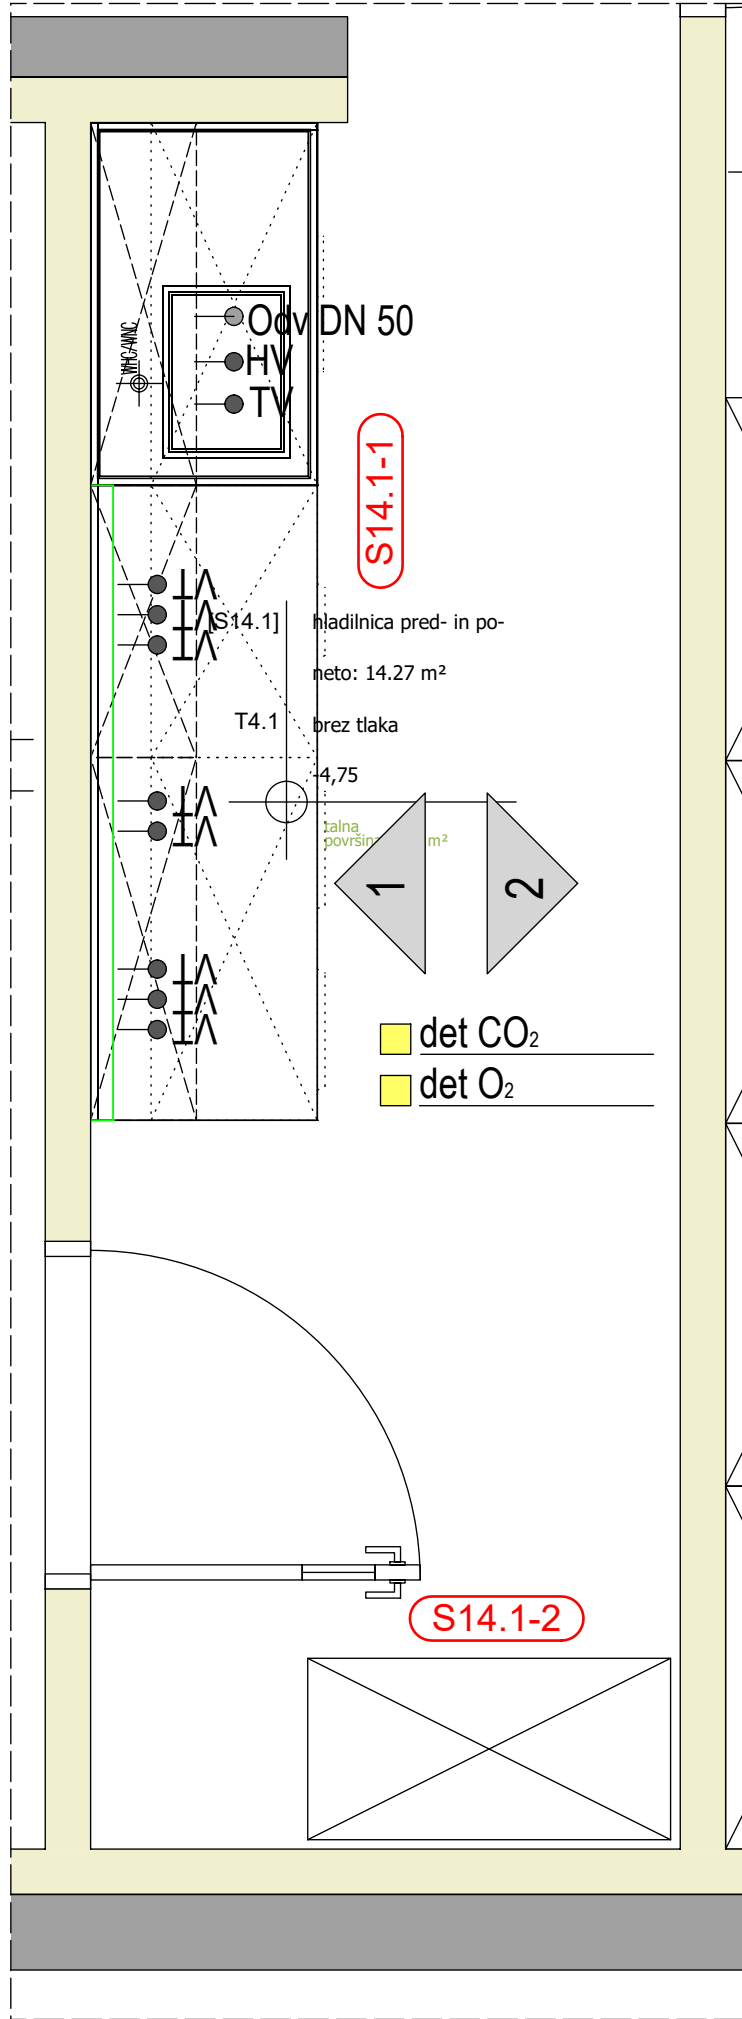

LEGENDA PRIKLJUČKOV:

STROJNE INŠTALACIJE

VODOVO-KANALIZACIJA

- HV HLADNA VODA
- TV TOPLA VODA
- DV DEMINERALIZIRANA VODA
- Odv DN 50 ODTOK DN50

PREZRAČEVANJE-ODVODI ZRAKA

- OdzDIG (450m3/h) ODOVOD ZRAKA IZ DIGESTORIJA
- OdzOm (80m3/h) ODOVOD ZRAKA IZ VARNOSTNE OMARE
- OdzRo (150m3/h) ODOVOD ZRAKA IZ ODSESOVALNE ROKE

PLINI-KOPRIMIRAN ZRAK-VAKUUM

- ZP ZEMELJSKI PLIN
- N₂ TEHNIČNI PLINI Z NAVEDBO PLINA
- CA KOMPRESIRAN ZRAK
- vac VAKUUM

ELEKTRIČNE INŠTALACIJE

- VT MREŽNA VTIČNICA
- DEA DIESEL AGREGAT BREZPREKINITVENO NAPAJANJE
- UPS UPS BREZPREKINITVENO NAPAJANJE
- 400V TRIFAZNA VTIČNICA
- ELP1 FIKSNI ENOFAZNI PRIKLJUČEK
- ELP2 FIKSNI TRIFAZNI PRIKLJUČEK
- PARAPETNI KANAL

PODATKOVNE INŠTALACIJE-DETEKCIJA PLINOV

- 2LAN DVOJNA PODATKOVNA VTIČNICA
- det ZP DETEKCIJA PLINOV Z NAVEDBO VRSTE PLINA
- KP KONTROLA PRISTOPA

LOKALNA-SPECIALNA RAZSVETLJAVA

- UV svetilka (pod stropom) SPECIALNA SVETILKA Z NAVEDBO VRSTE SVETILKE
- lok. svetilka LOKALNA SVETILKA NAD DEL. PULTOM/POD VISEČO OMARICO

investitor:	investitor:	opis objekta/facility location:
Gozdarski inštitut Slovenije	Gozdarski inštitut Slovenije	VZPOSTAVITEV INFRASTRUKTURNEGA
Večna pot 2, 1000 Ljubljana	Večna pot 2, 1000 Ljubljana	CENTRA SDVG V KOMPLEKSU
izvajalec/contractor:	izvajalec/contractor:	GOZDARSKEGA INŠTITUTA SLOVENIJE
Biro Arcus d.o.o.	Biro Arcus d.o.o.	odstranitev objekta in novogradnja
Borštelova 10, 1000 Ljubljana	Borštelova 10, 1000 Ljubljana	
ime/first name:	ime/first name:	ime/first name:
E. Mandič, u.d.i.a.	A-0703	ime/first name:
podpis/signed:	podpis/signed:	ime/first name:
Dominika Lušin, abs. arh.		ime/first name:
Angel Arsovski, m.i.a.		ime/first name:
metri/measure:	metri/measure:	metri/measure:
1:25	07/2024	2023-08
vrsta računa:	vrsta računa:	vrsta računa:
PZI - površinski načrti	PZI - površinski načrti	PZI
		01.07

Načrt je lasti podjetja Biro Arcus d.o.o. Nepooblaščen kopiranje in razmnoževanje ni dovoljeno!