




POGLED 1

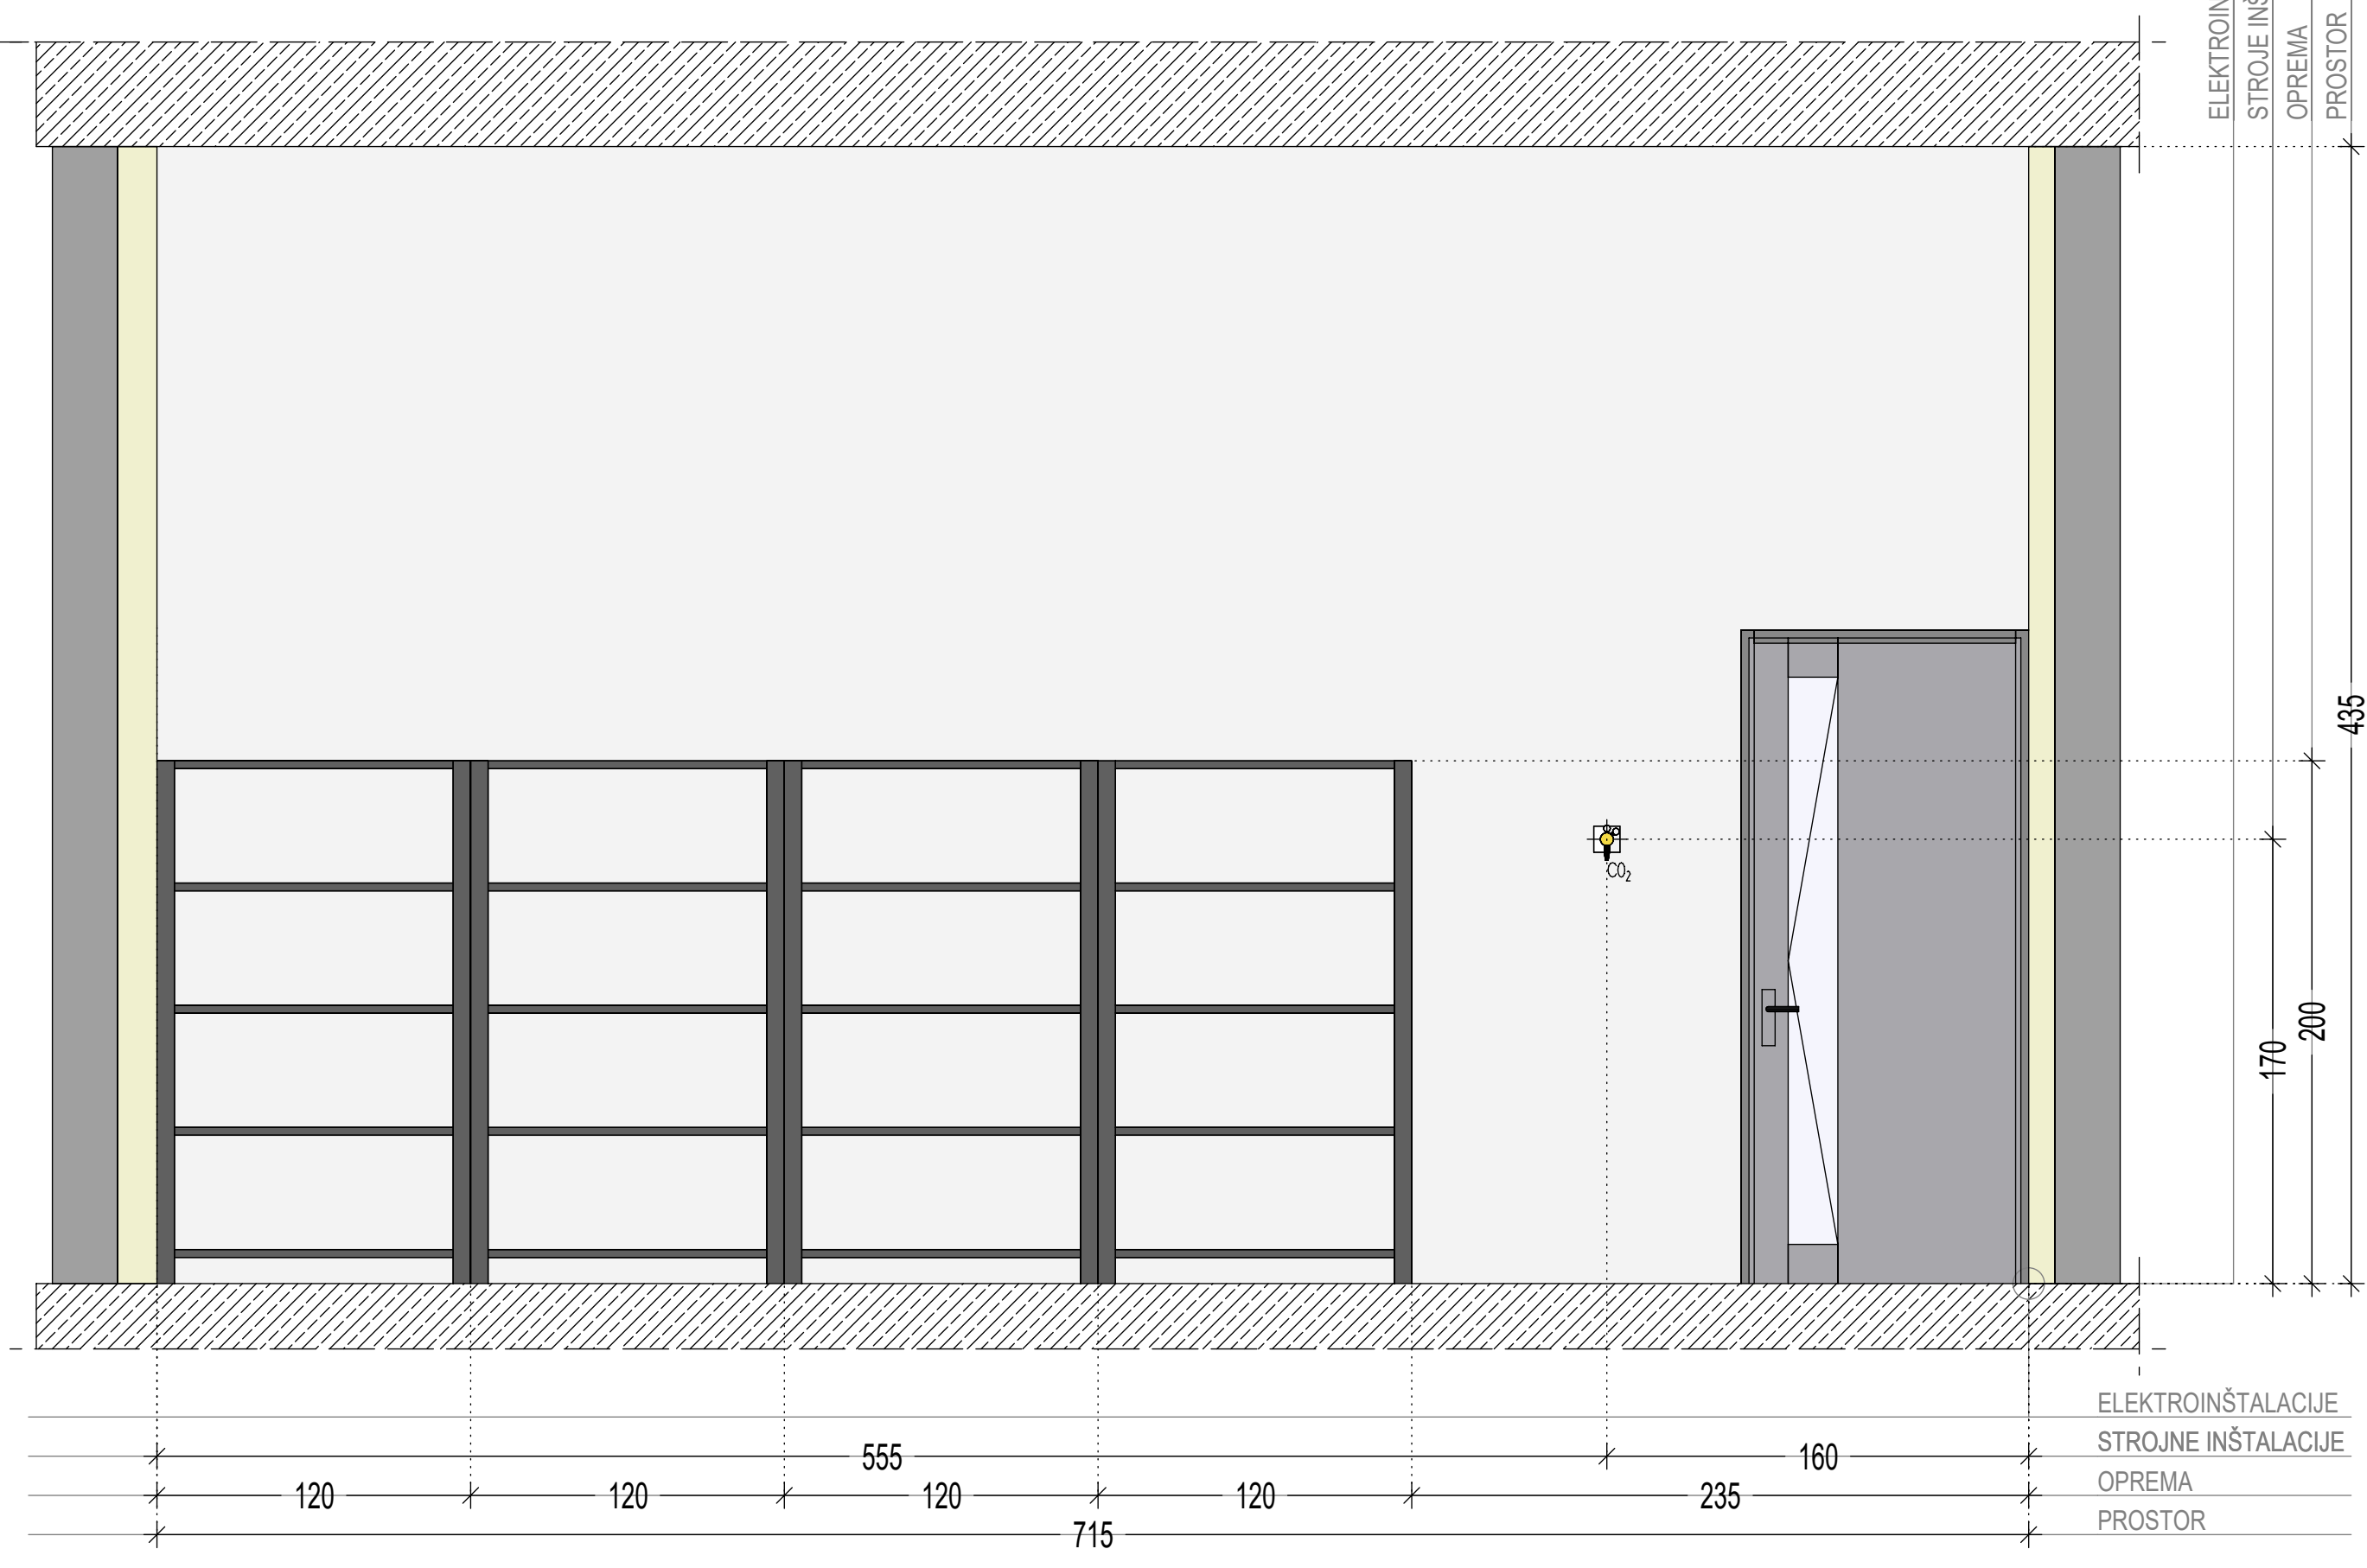


POGLED 3

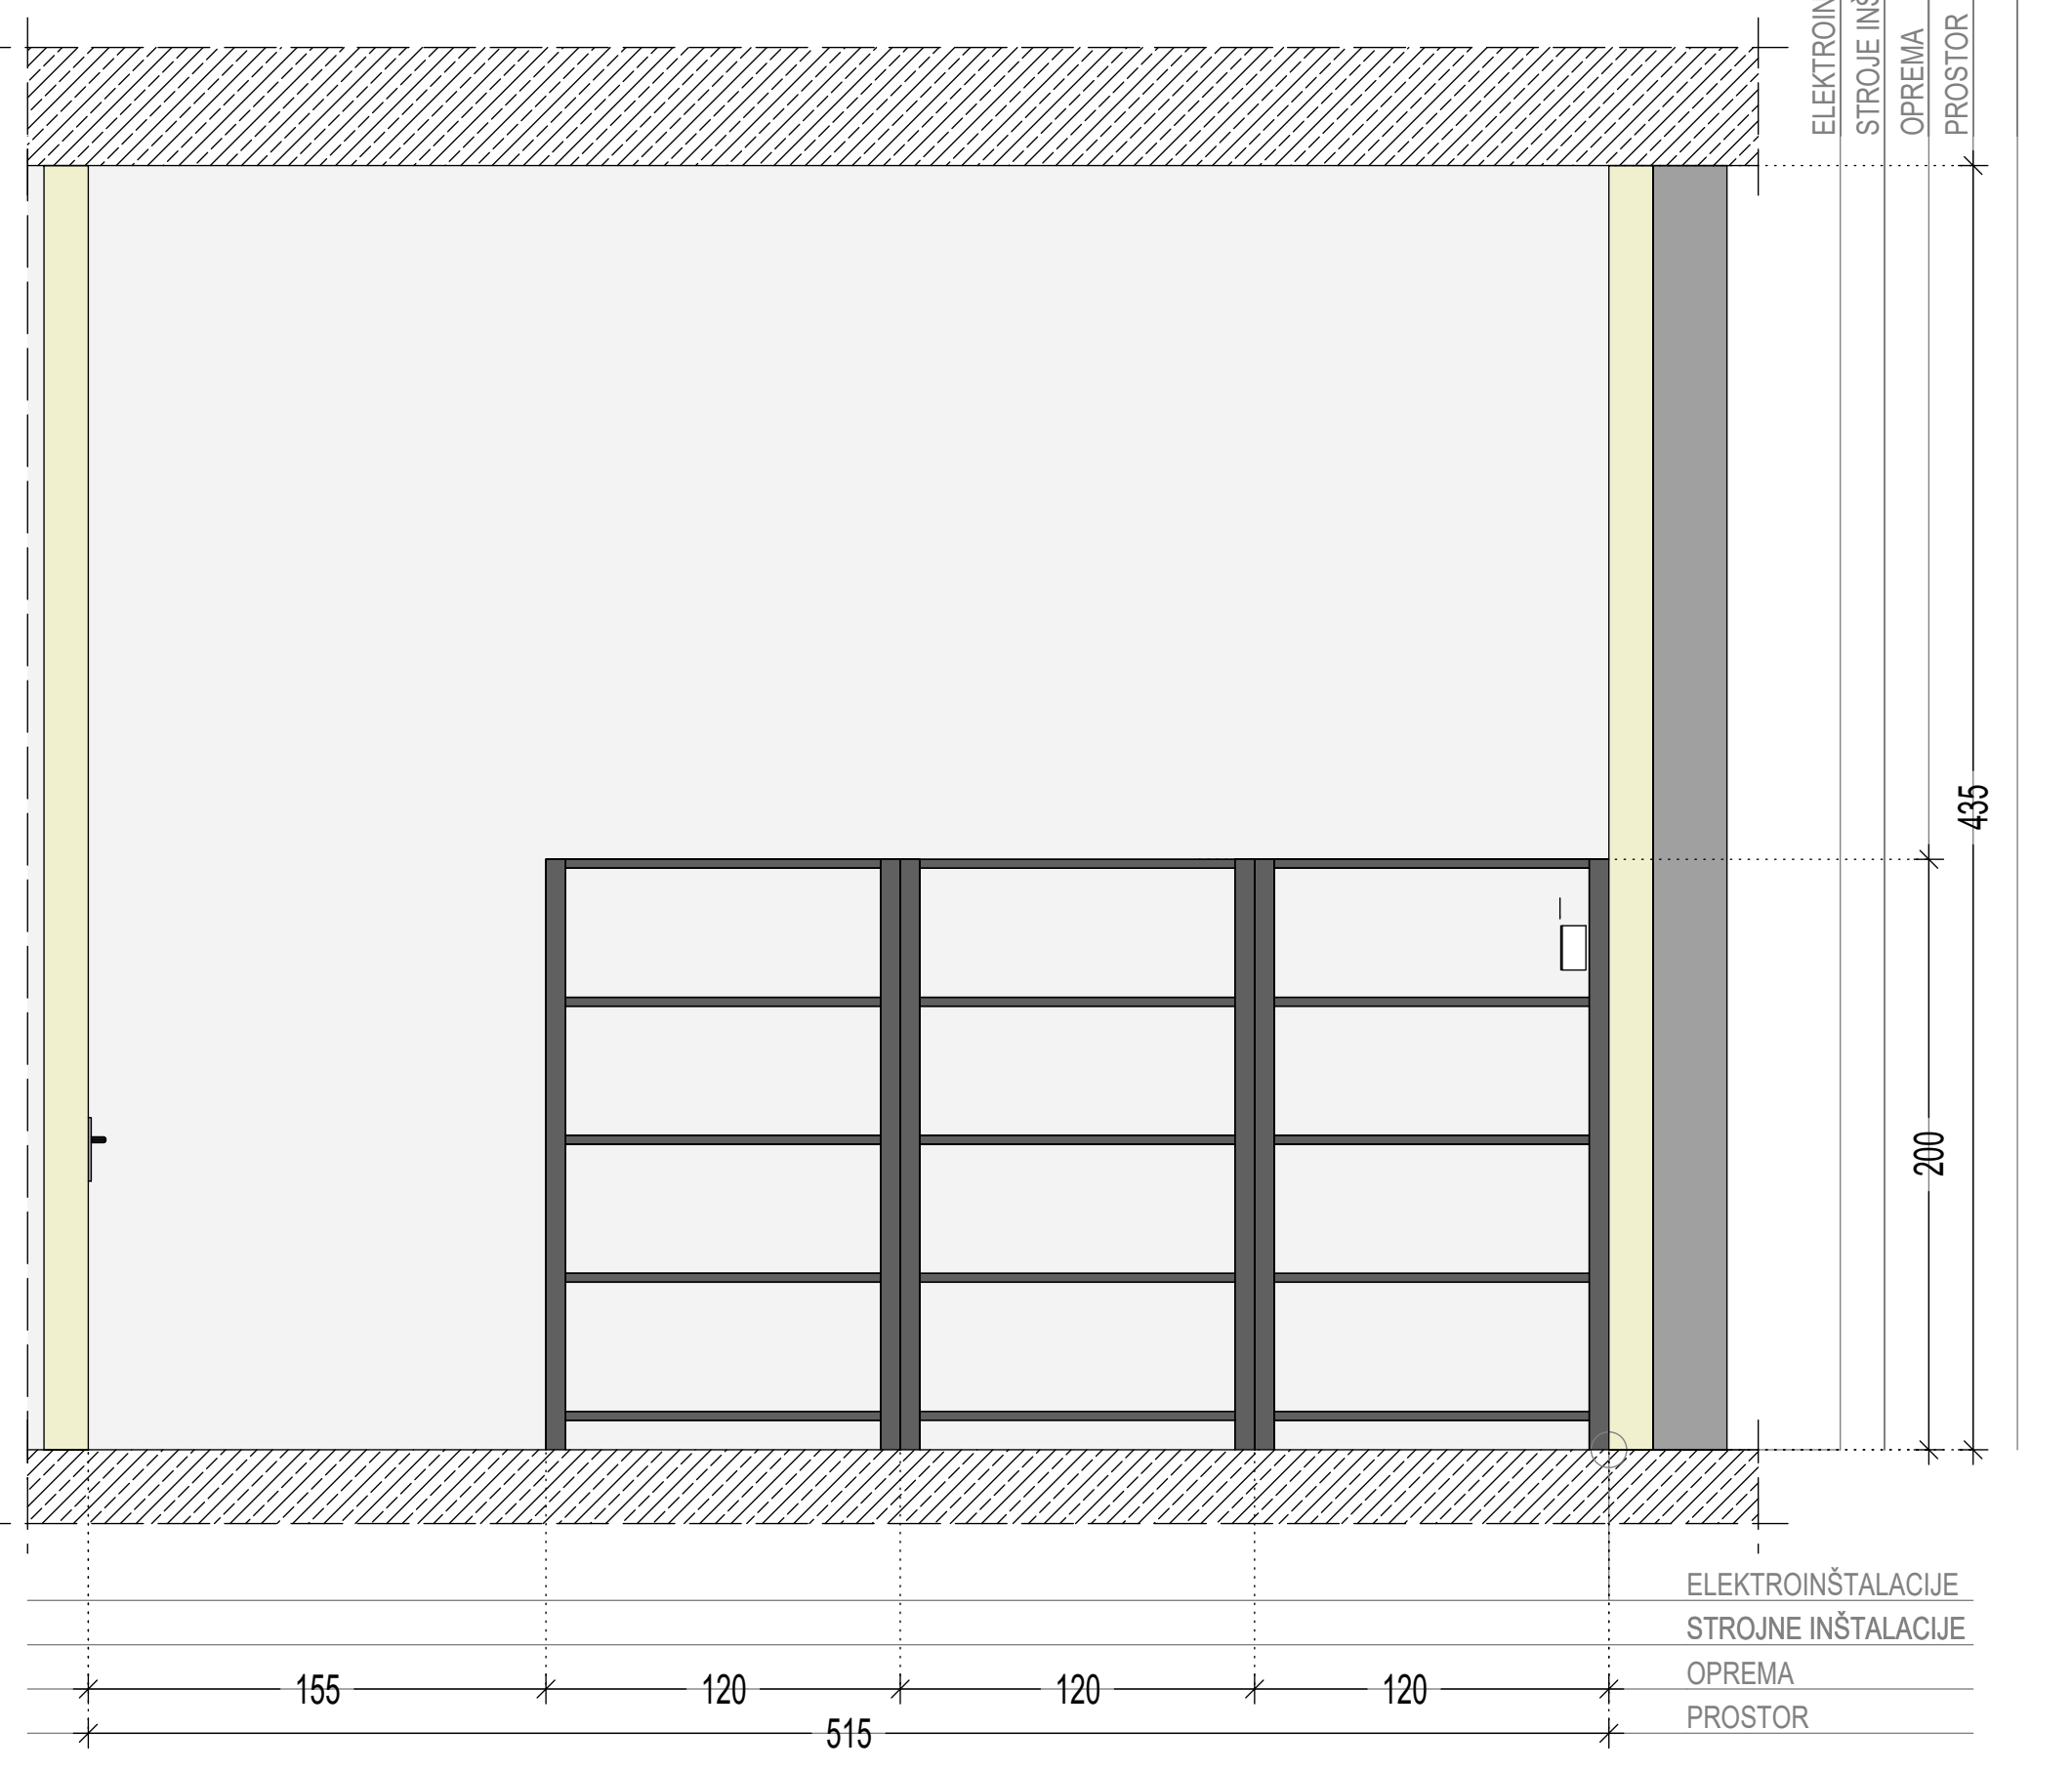


POGLED 2

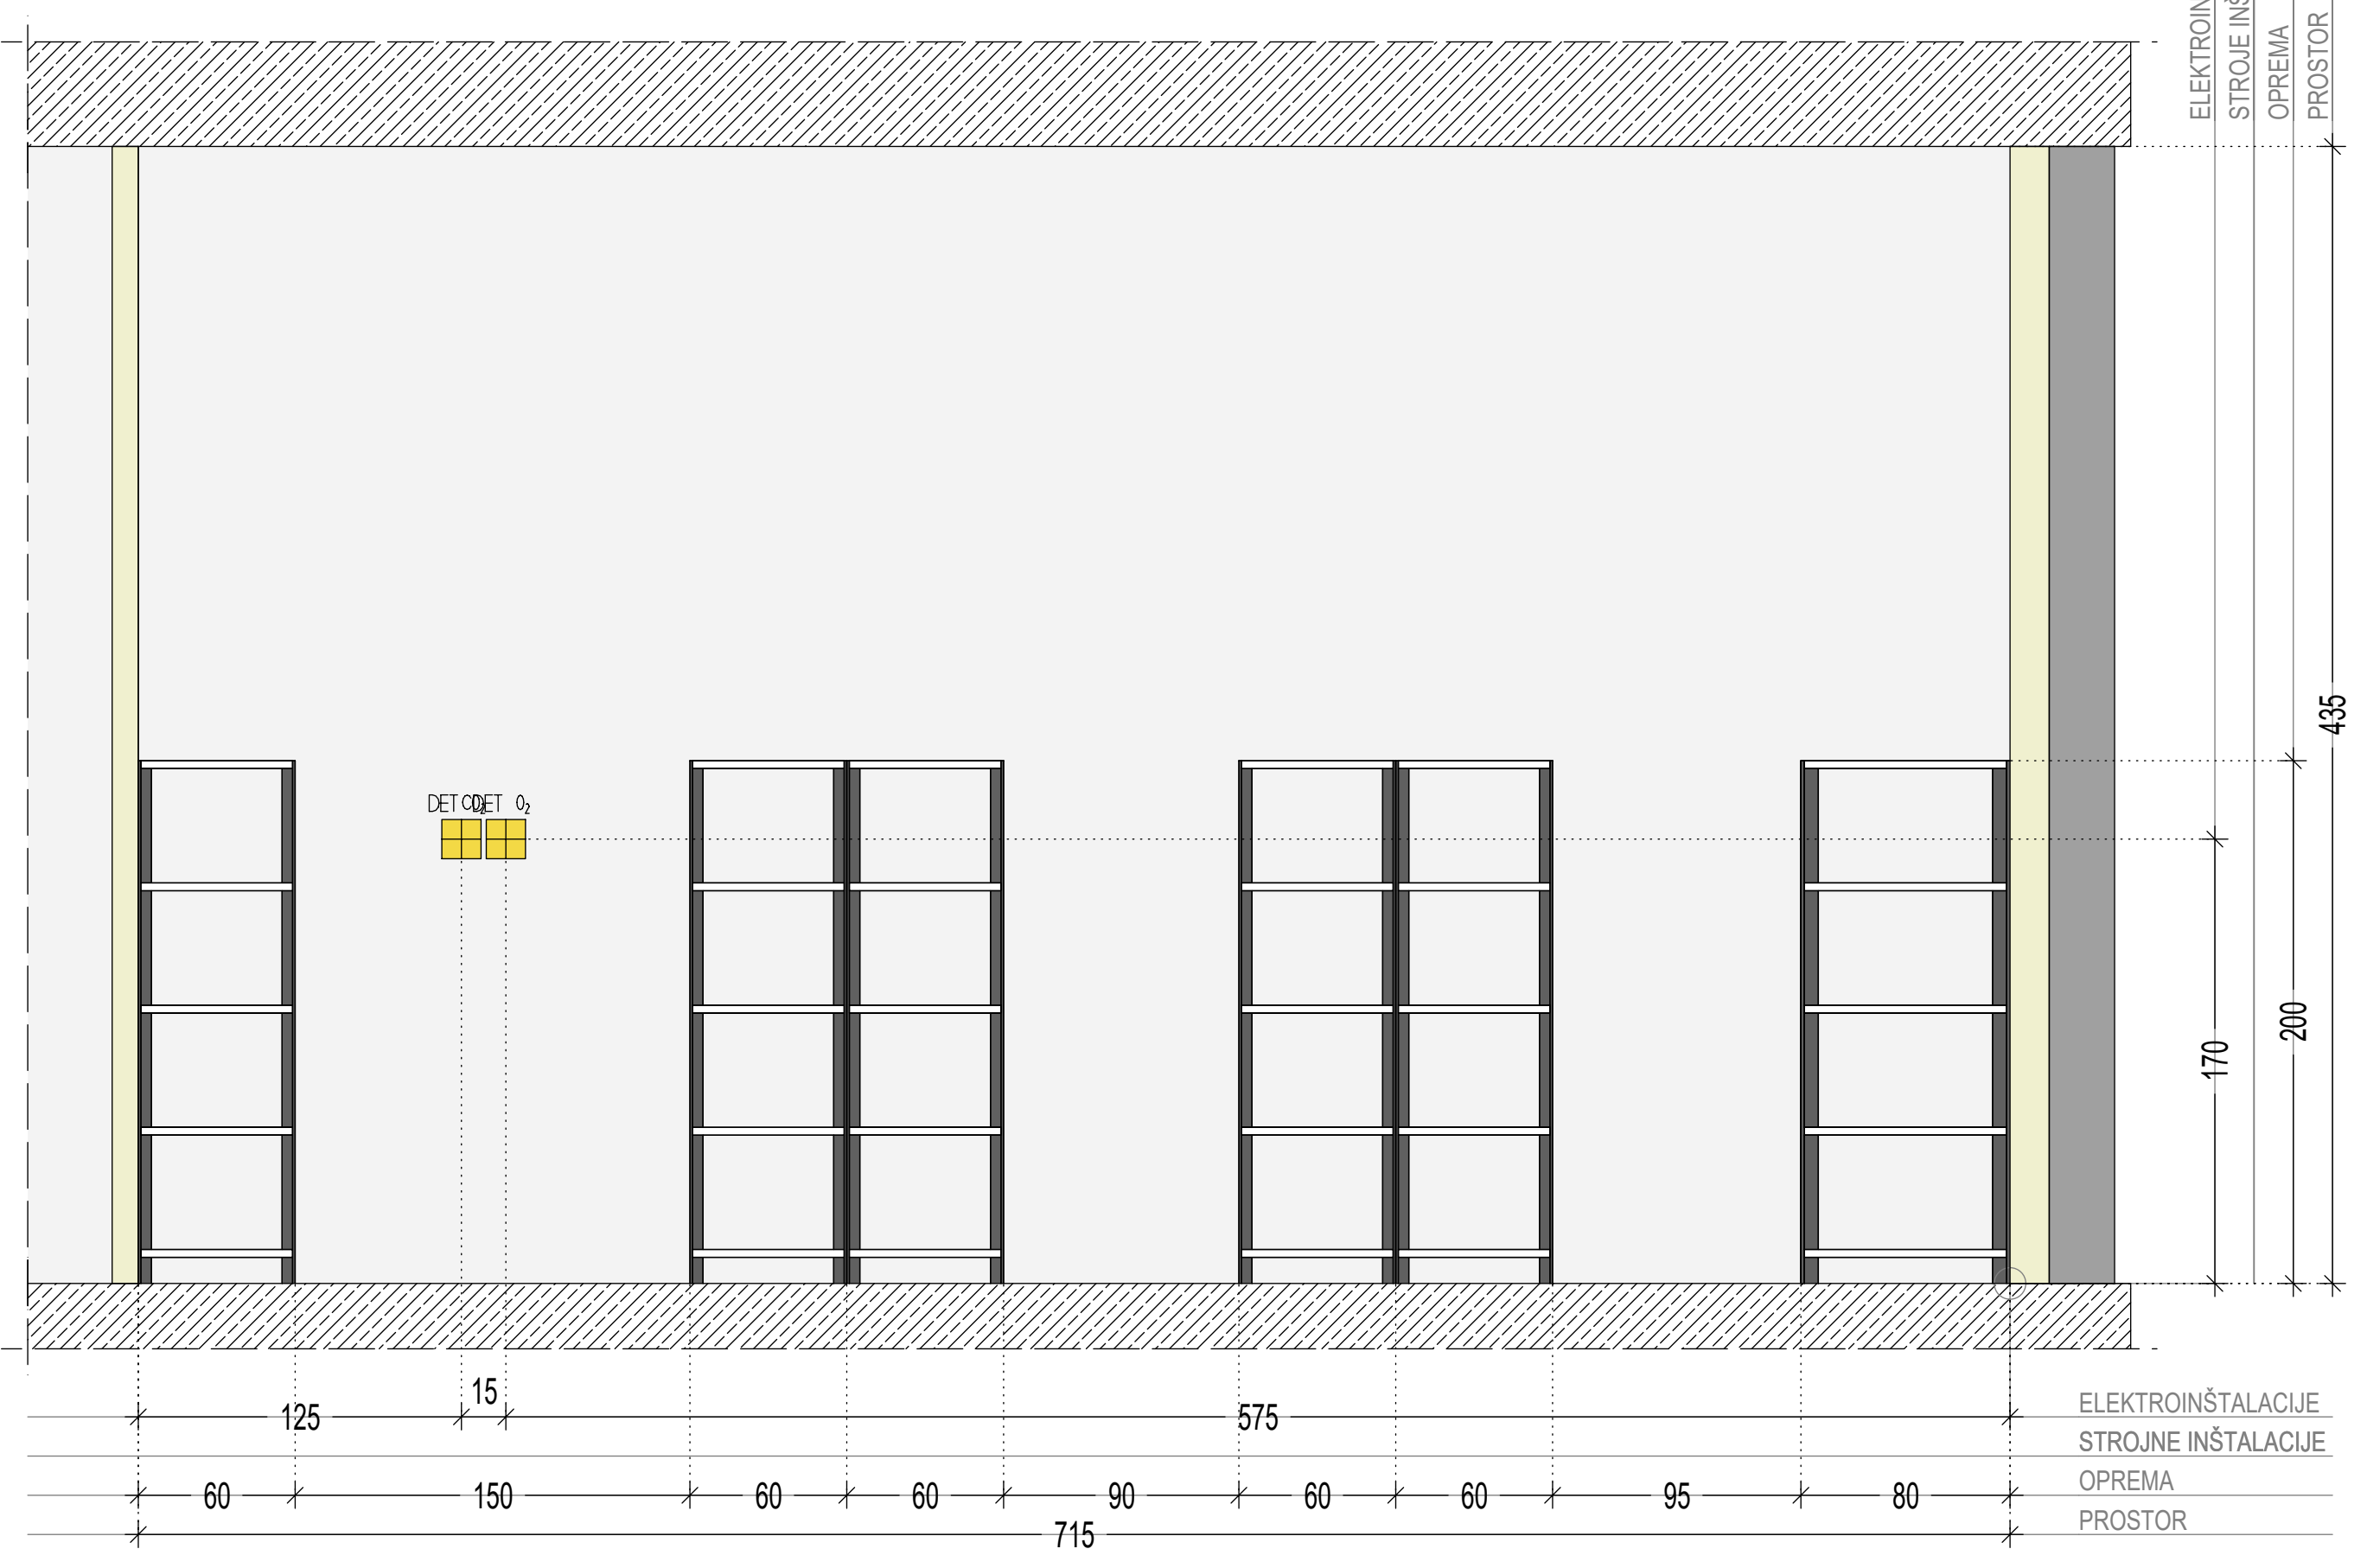


POGLED 4

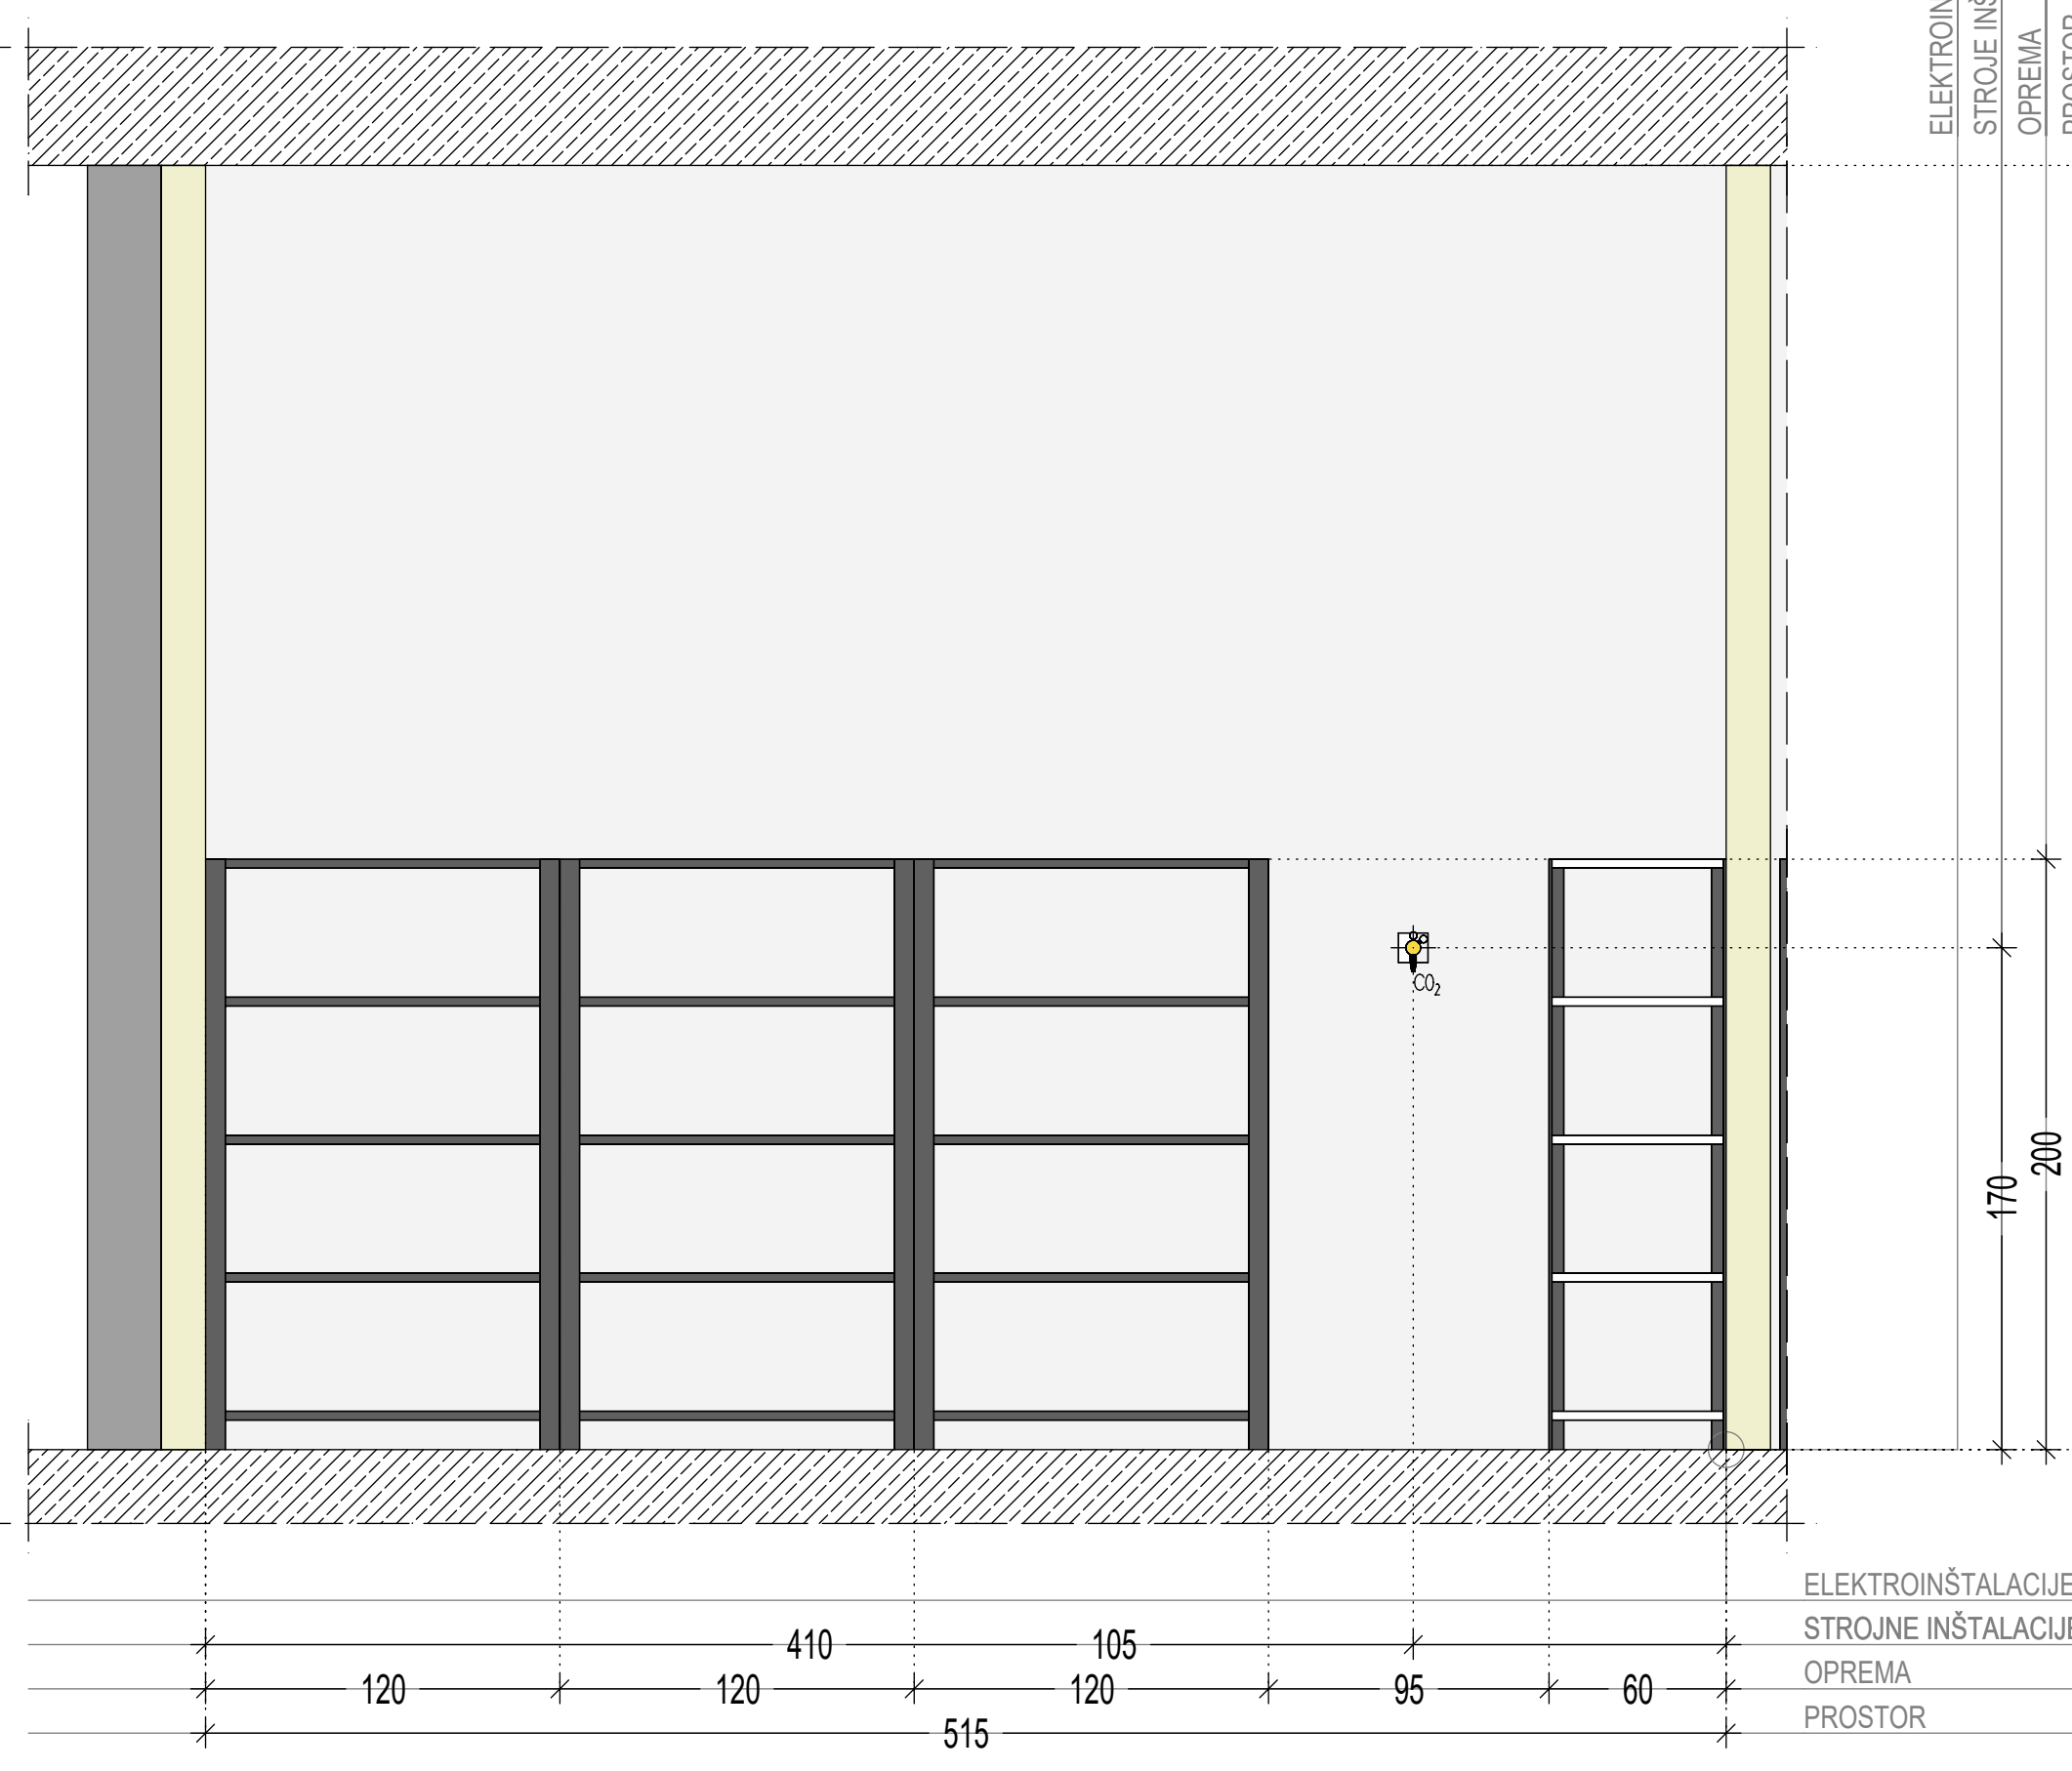


POGLED 5

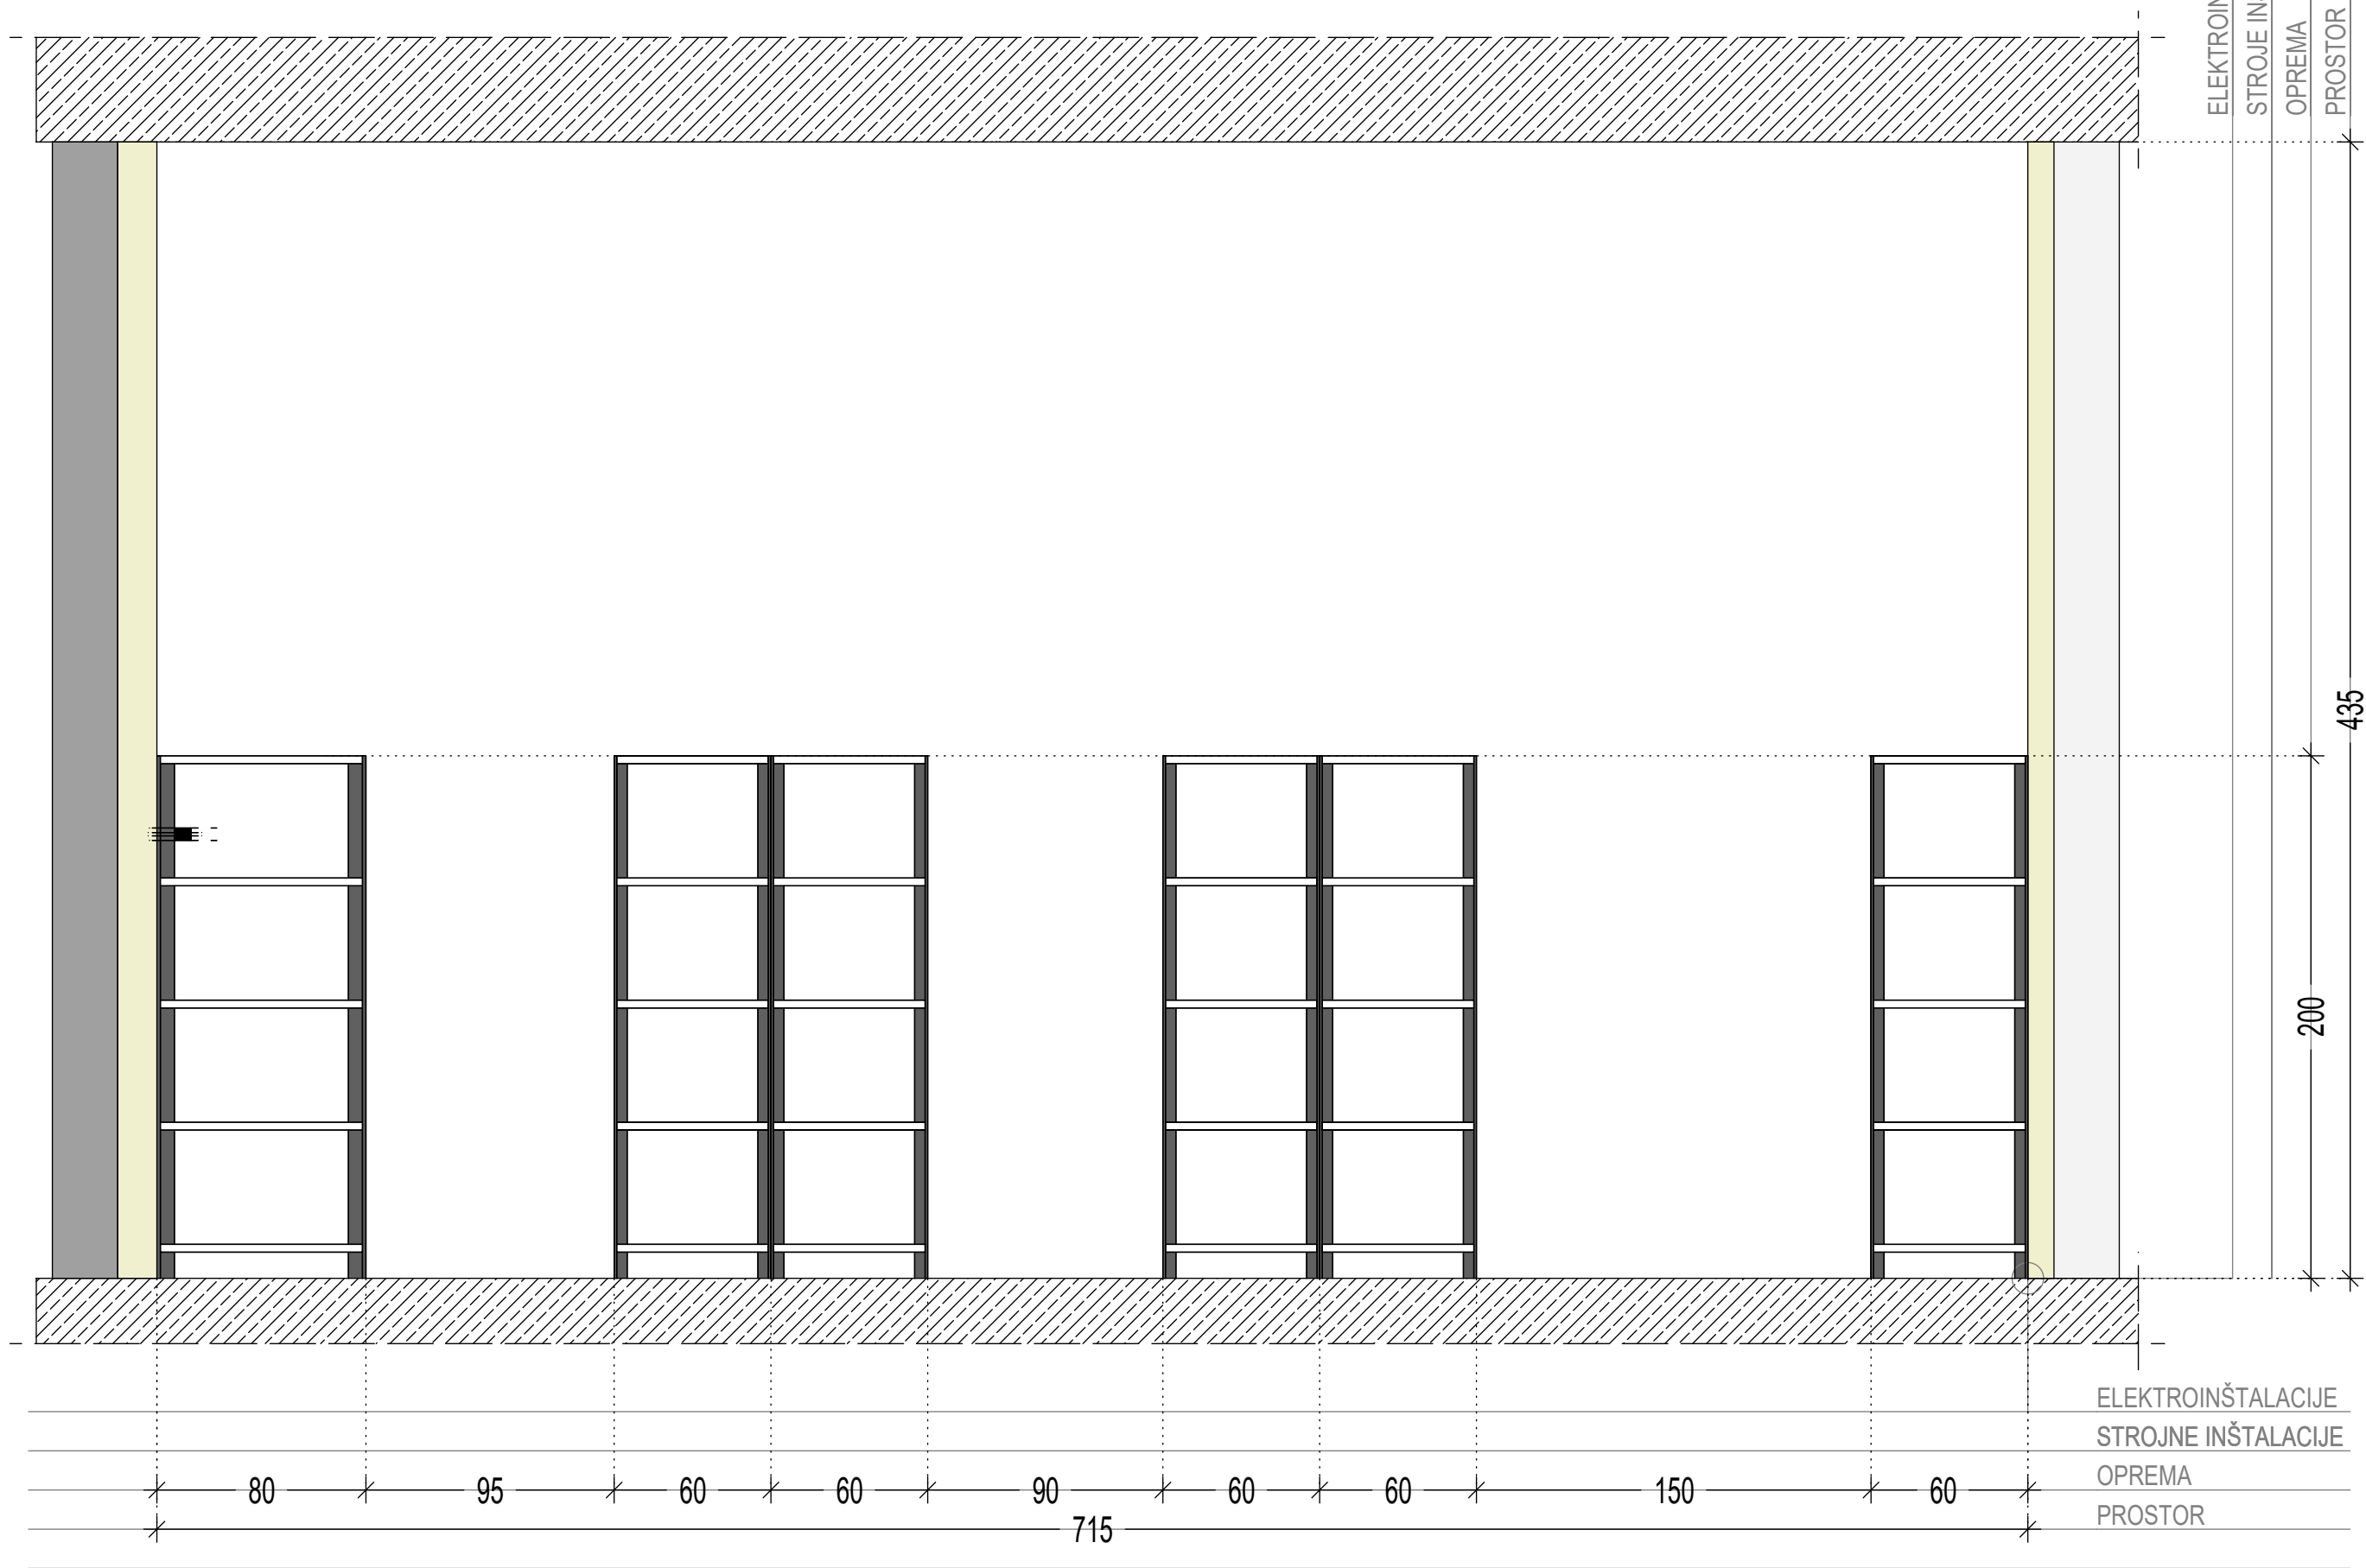


POGLED 6

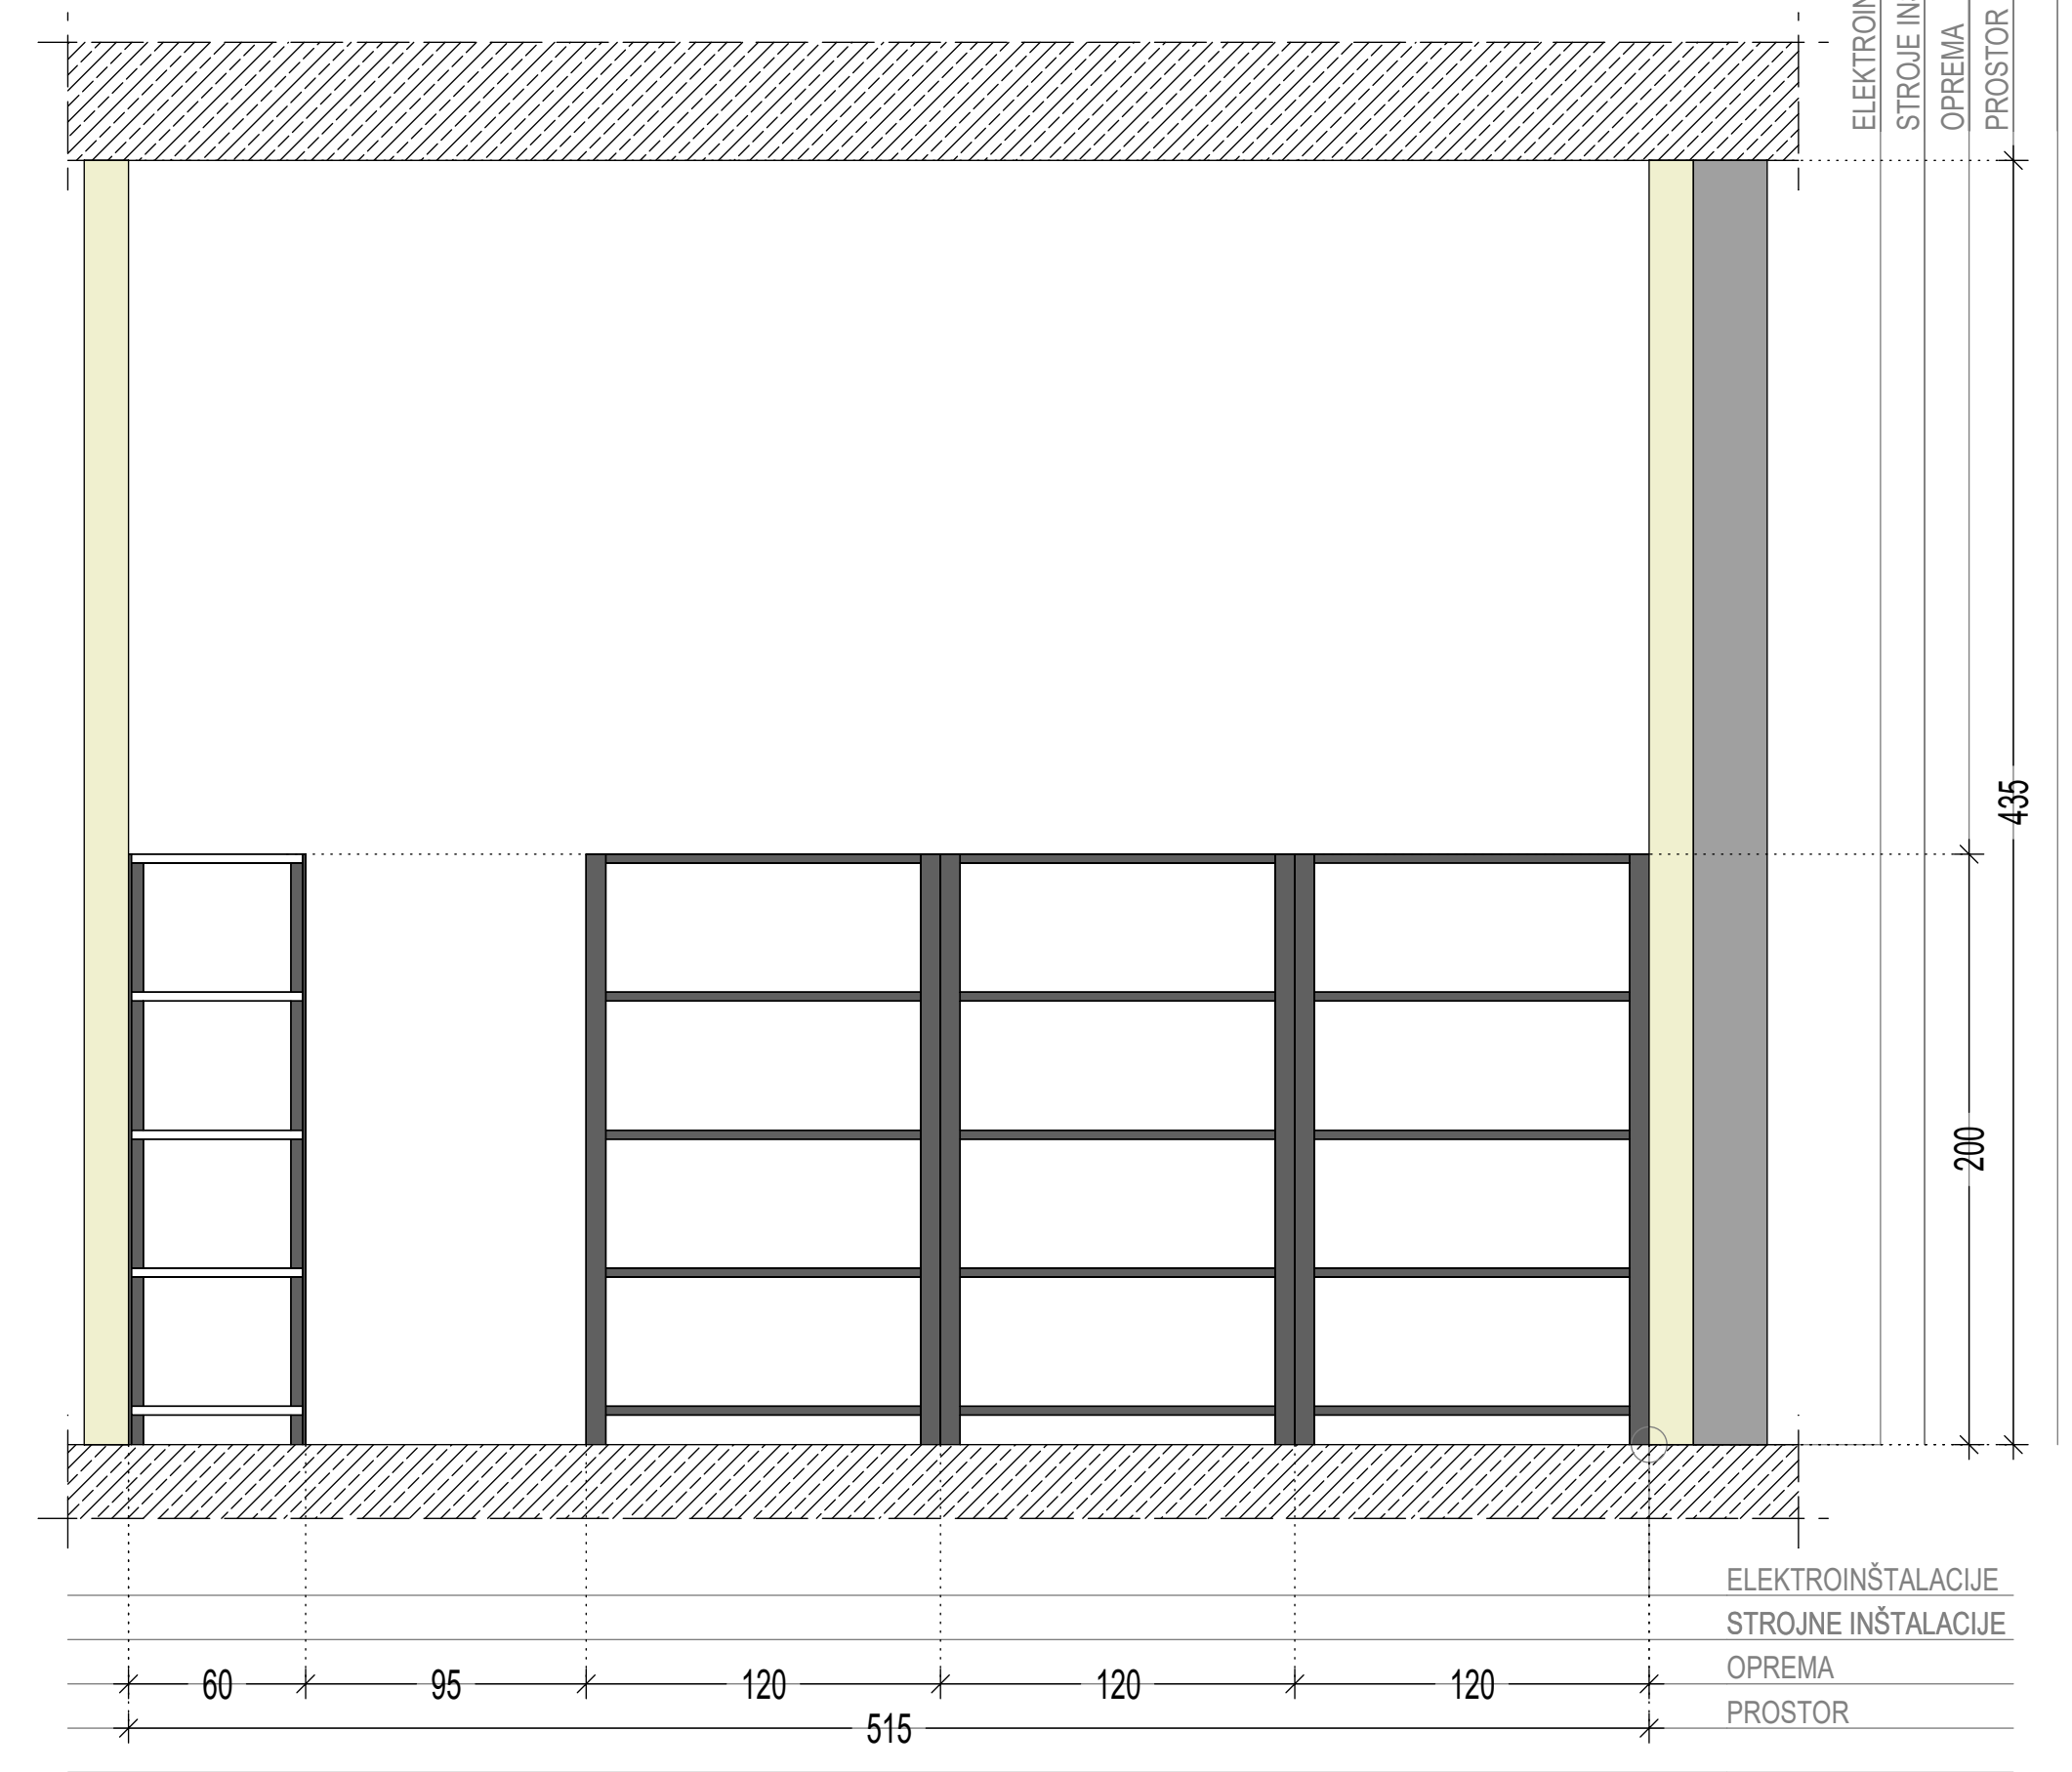

TLORIS STROPA

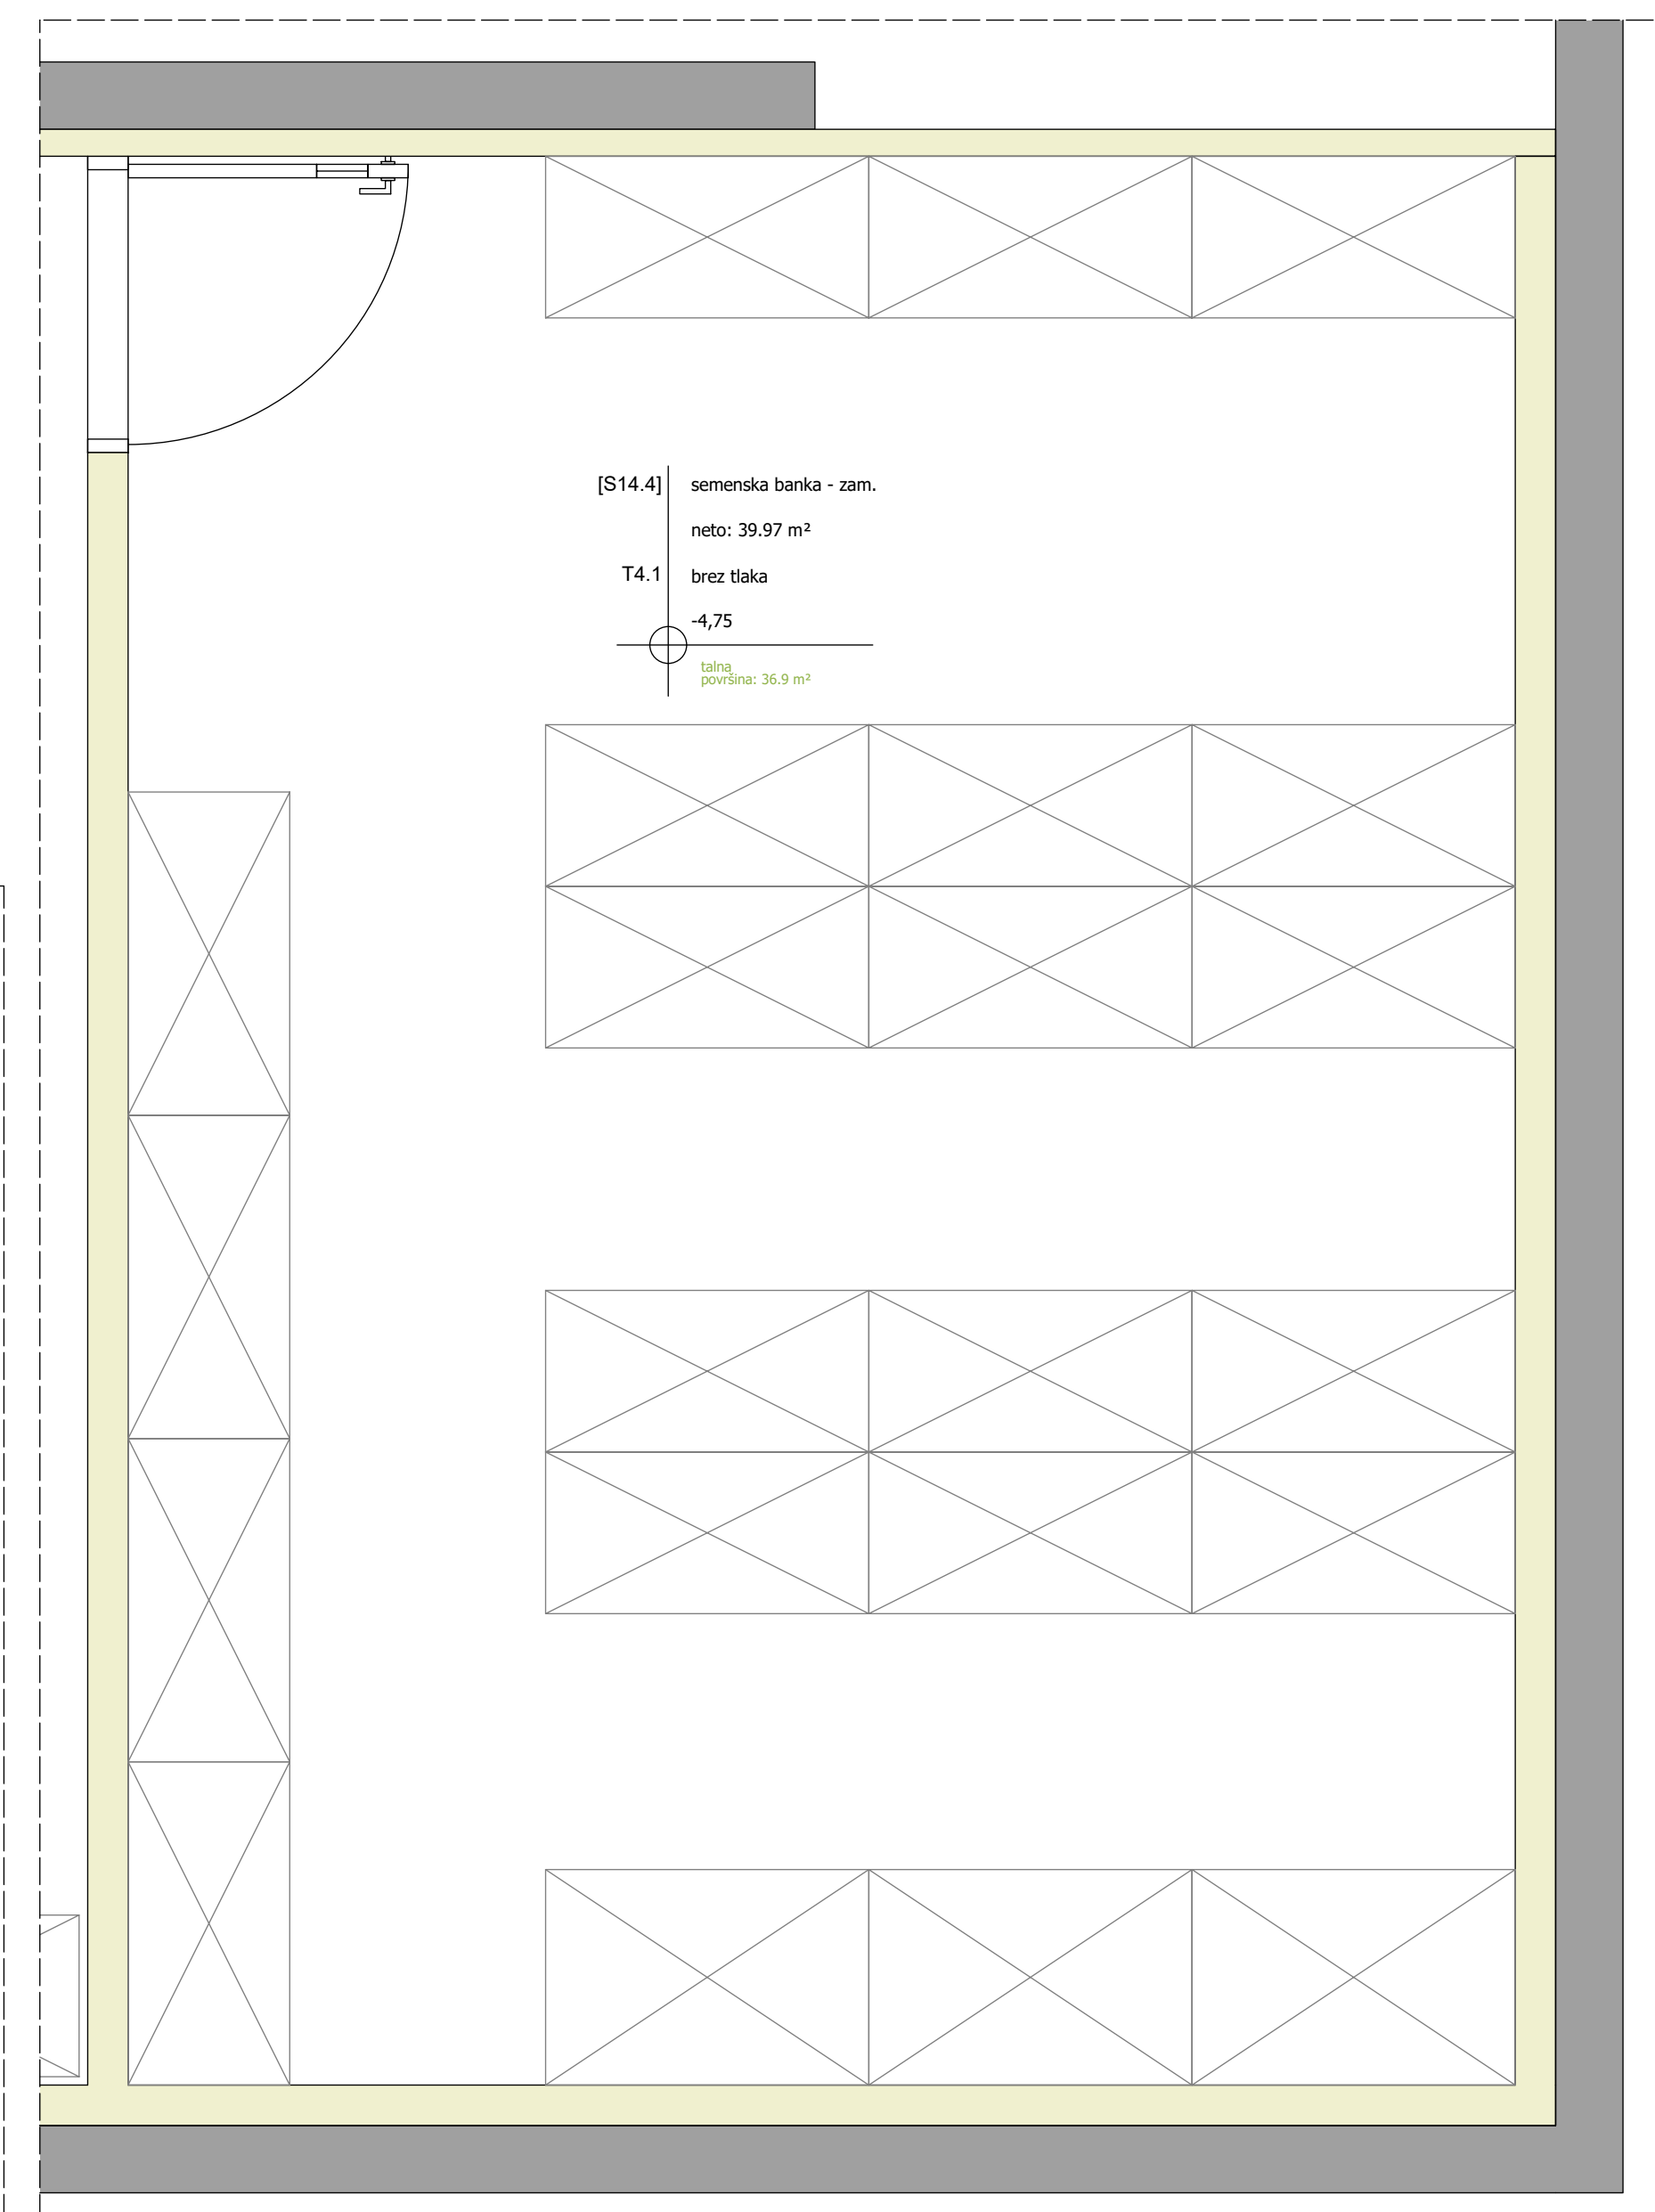

TLORIS

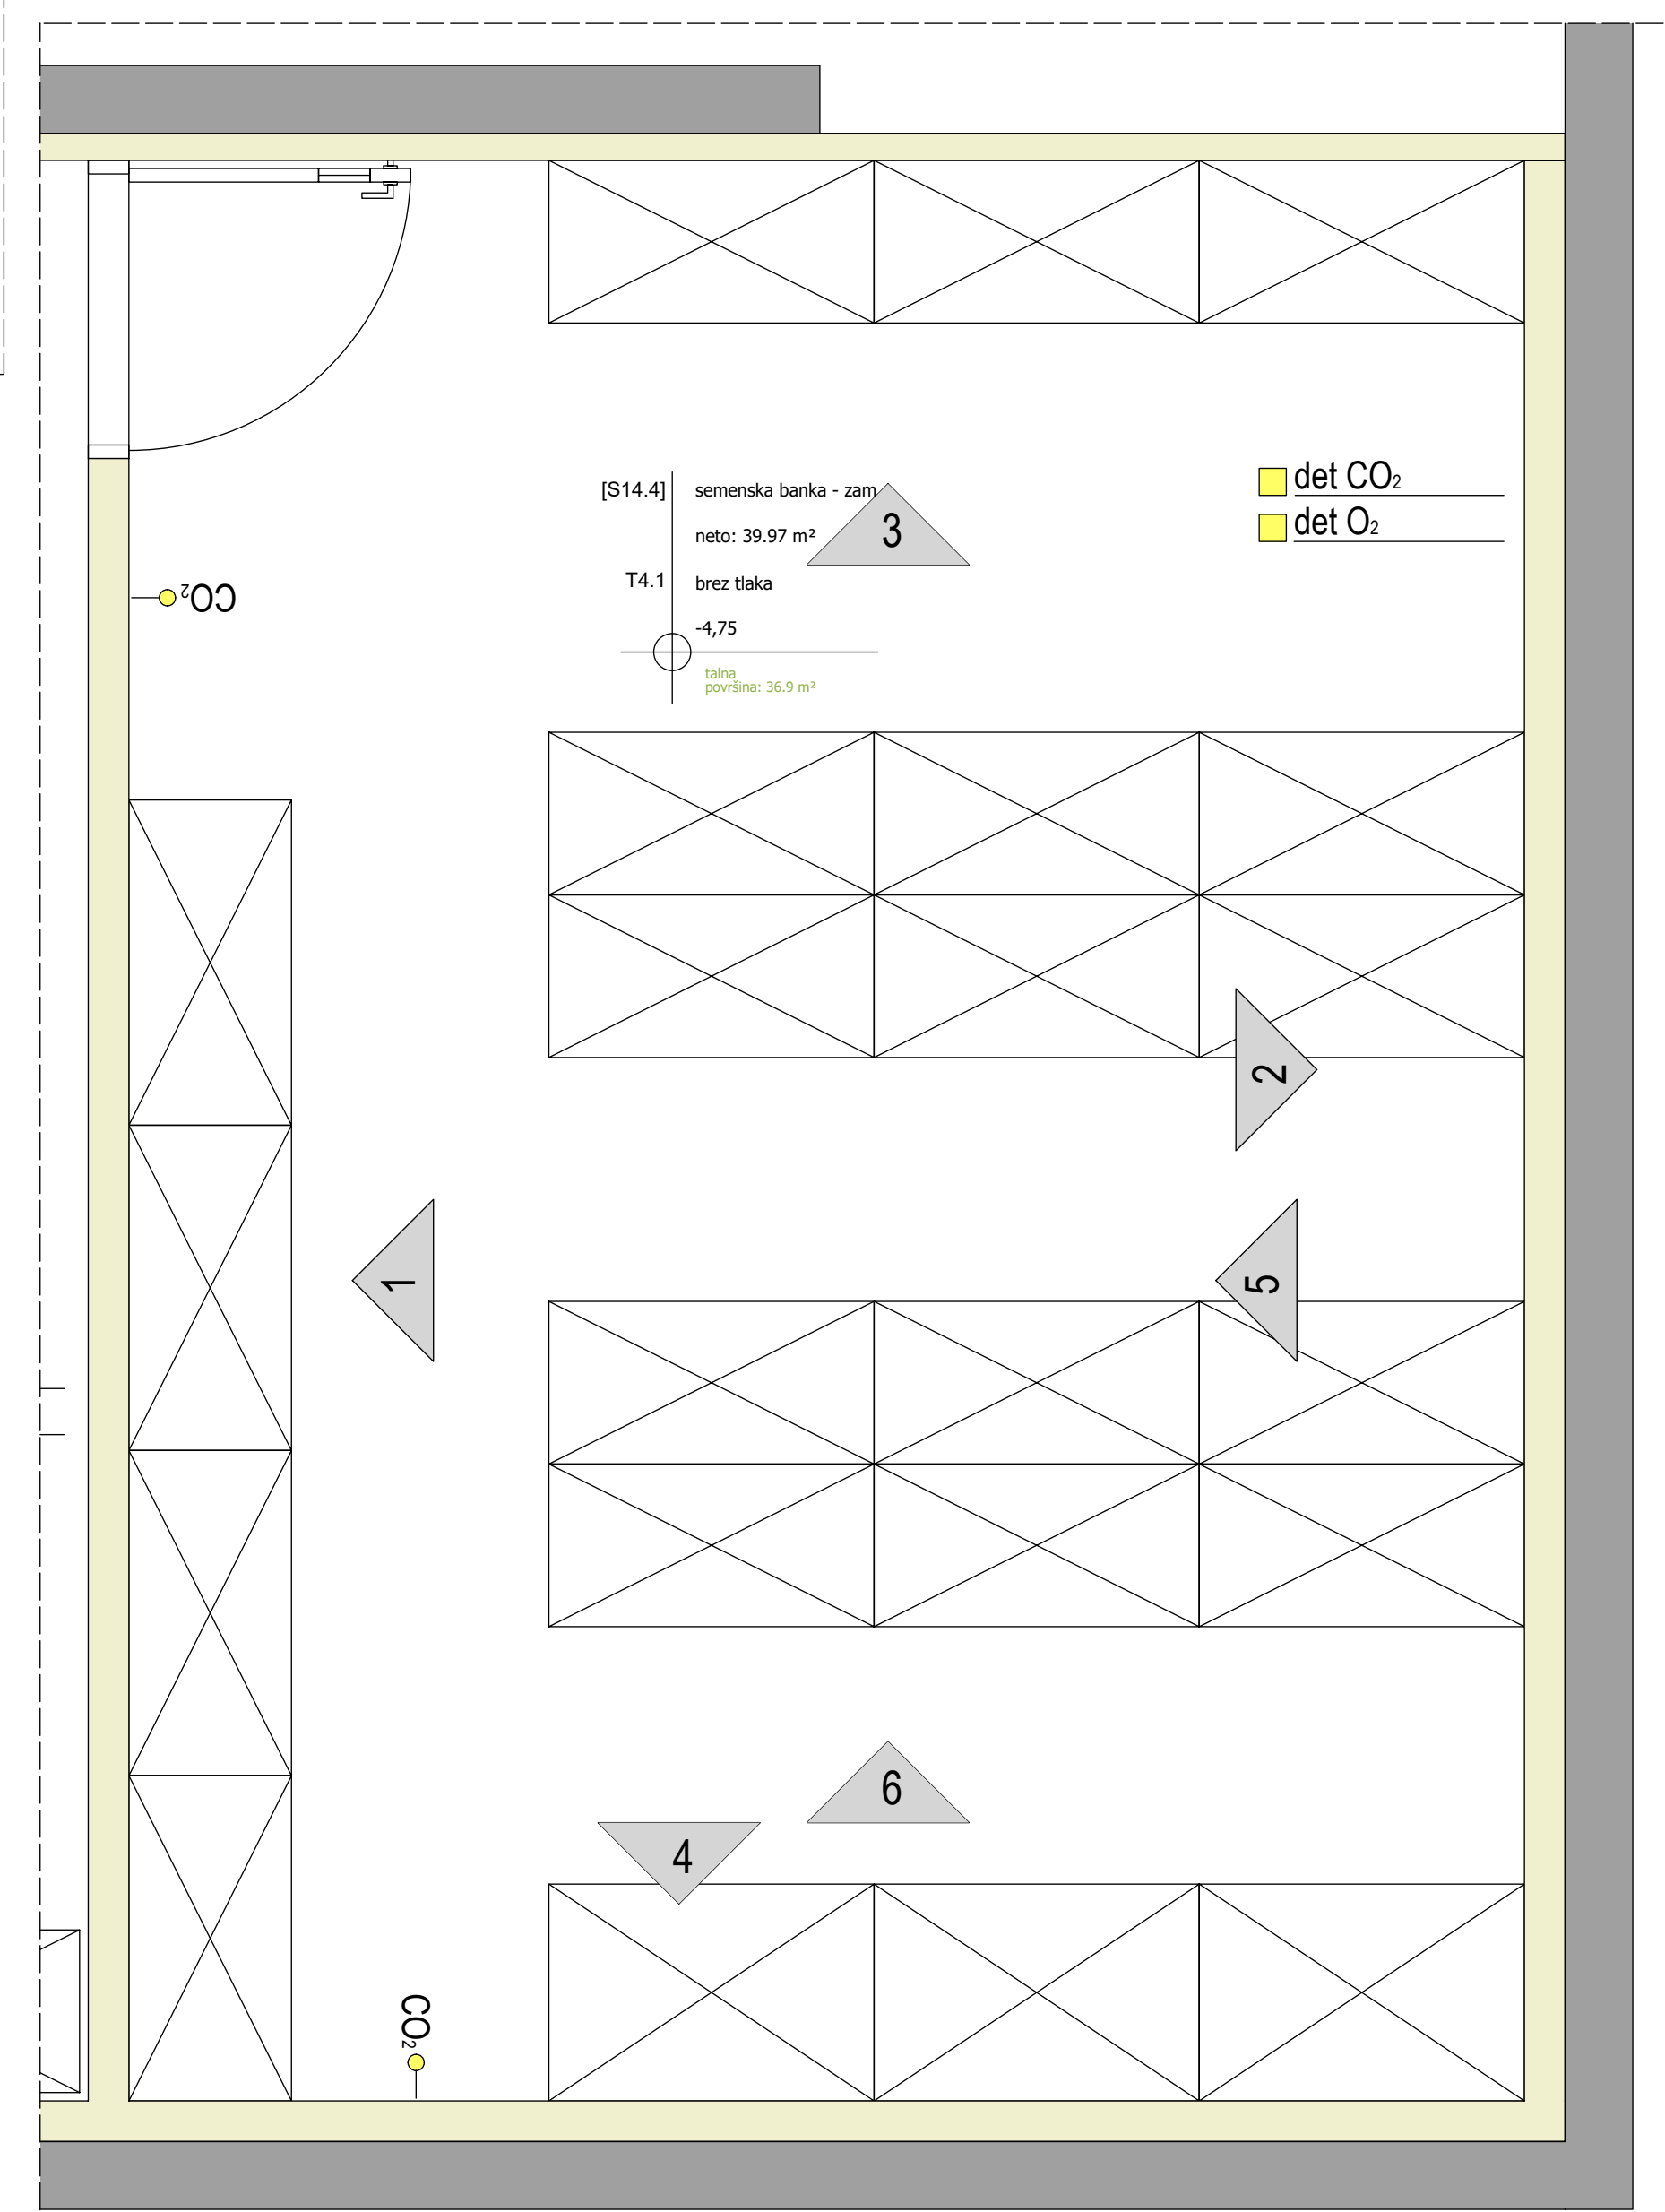




LEGENDA PRIKLJUČKOV:

STROJNE INŠTALACIJE

VODOVO-KANALIZACIJA

- HV
 —●— TV
 —●— DV
 —●— Odv DN 50
- HLADNA VODA
 TOPLA VODA
 DEMINERALIZIRANA VODA
 ODTOK DN50

PREZRAČEVANJE-ODVODI ZRAKA

- | | | |
|---|------------------|----------------------------------|
|  | OdzDIG (450m3/h) | ODOVOD ZRAKA IZ DIGESTORIJA |
|  | OdzOm (80m3/h) | ODOVOD ZRAKA IZ VARNOSTNE OMARE |
|  | OdzRo (150m3/h) | ODOVOD ZRAKA IZ ODSESOVALNE ROKE |




PLINI-KOPRIMIRAN ZRAK-VAKUUM

- ZP ZEMELJSKI PLIN
 —● N₂ TEHNIČNI PLINI Z NAVEDBO PLINA
 —● CA KOMPRIMIRAN ZRAK
 —● vac VAKUUM

ELEKTRIČNE INŠTALACIJE

- | | |
|--------|---|
| ● VT | MREŽNA VTIČNICA |
| ● DEA | DIESEL AGREGAT BREZPREKINITVENO NAPAJANJE |
| ● UPS | UPS BREZPREKINITVENO NAPAJANJE |
| ● 400V | TRIFAZNA VTIČNICA |
| ELP1 | FIKSI ENOFAZNI PRIKLJUČEK |
| ELP2 | FIKSI TRIFAZNI PRIKLJUČEK |
| | PARAPETNI KANAL |

PODATKOVNE INŠTALACIJE-DETEKCIJA PLINOV

-  2LAN DVOJNA PODATKOVNA VTIČNICA
 det ZP DETEKCIJA PLINOV Z NAVEDBO VRSTE PLINA
 KP KONTROLA PRISTOPA

LOKALNA-SPECIALNA RAZSVETLJAVA

- | | |
|------------------------------|---|
| UV svetilka
(pod stropom) | SPECIALNA SVETILKA Z NAVEDBO VRSTE SVETILKE |
| lok. svetilka | LOKALNA SVETILKA NAD DEL. PULTOM/POD VISEČO OMARICO |

[illegible]