




POGLED 1

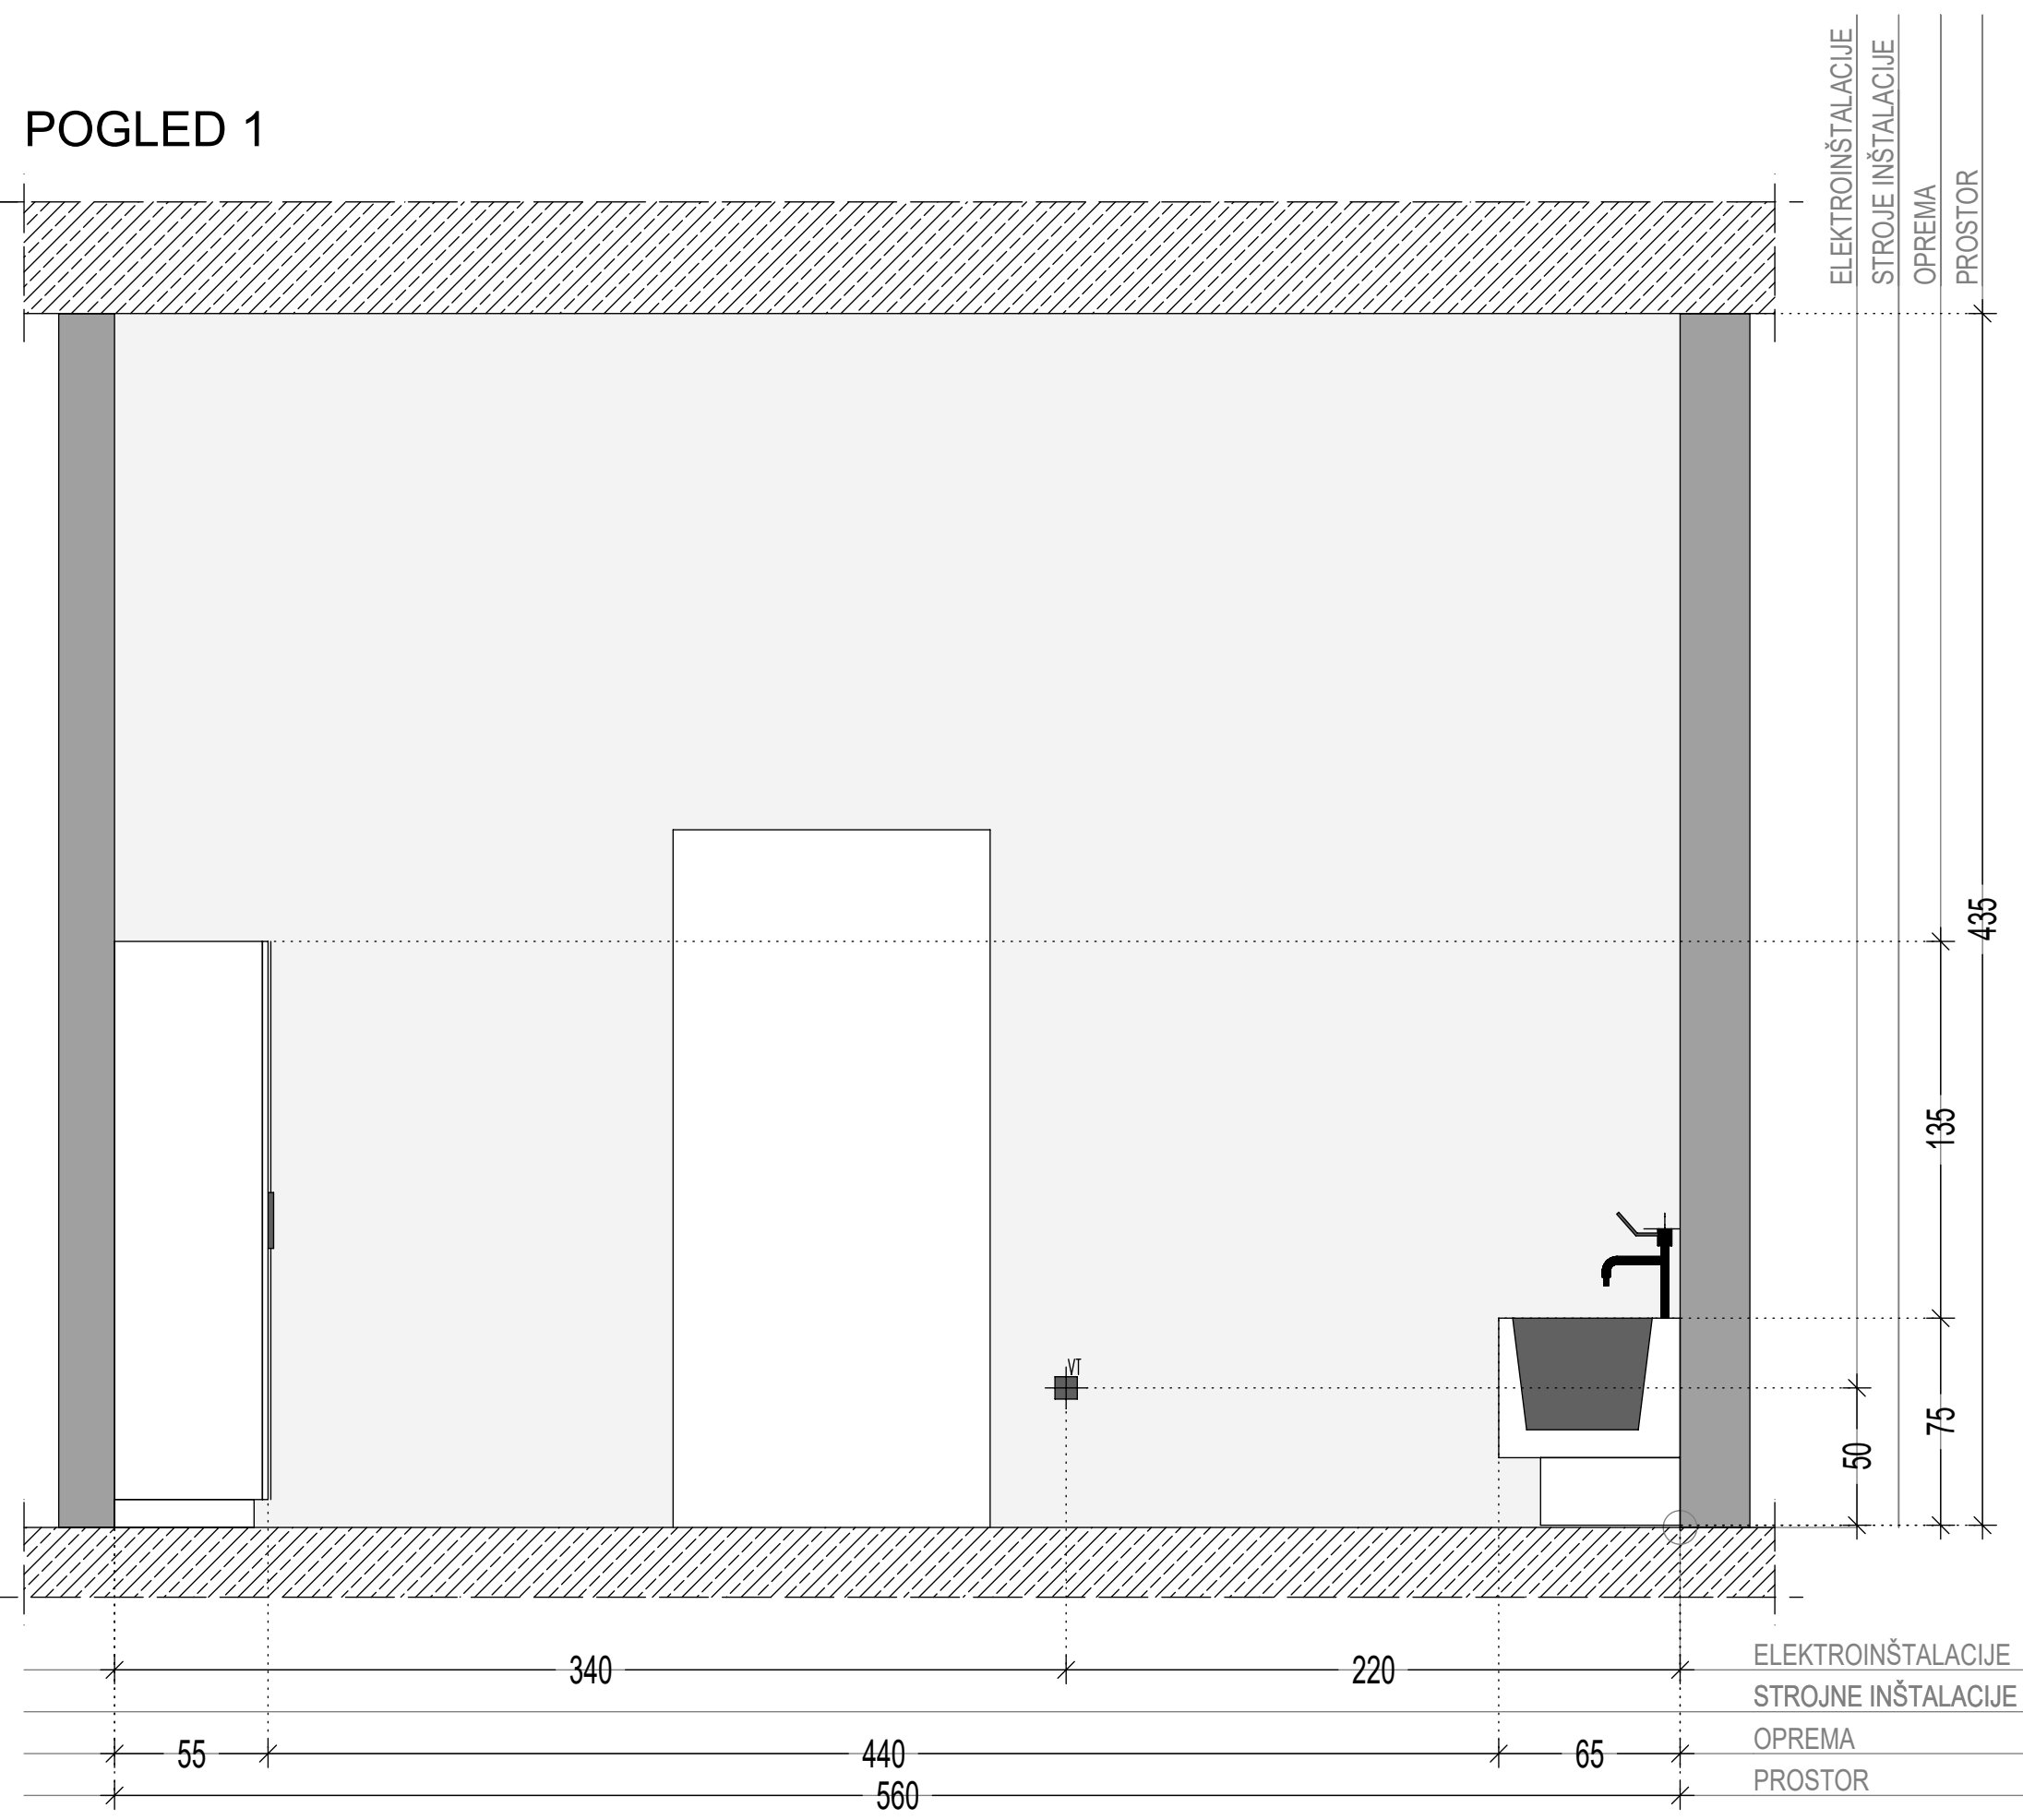


POGLED 3

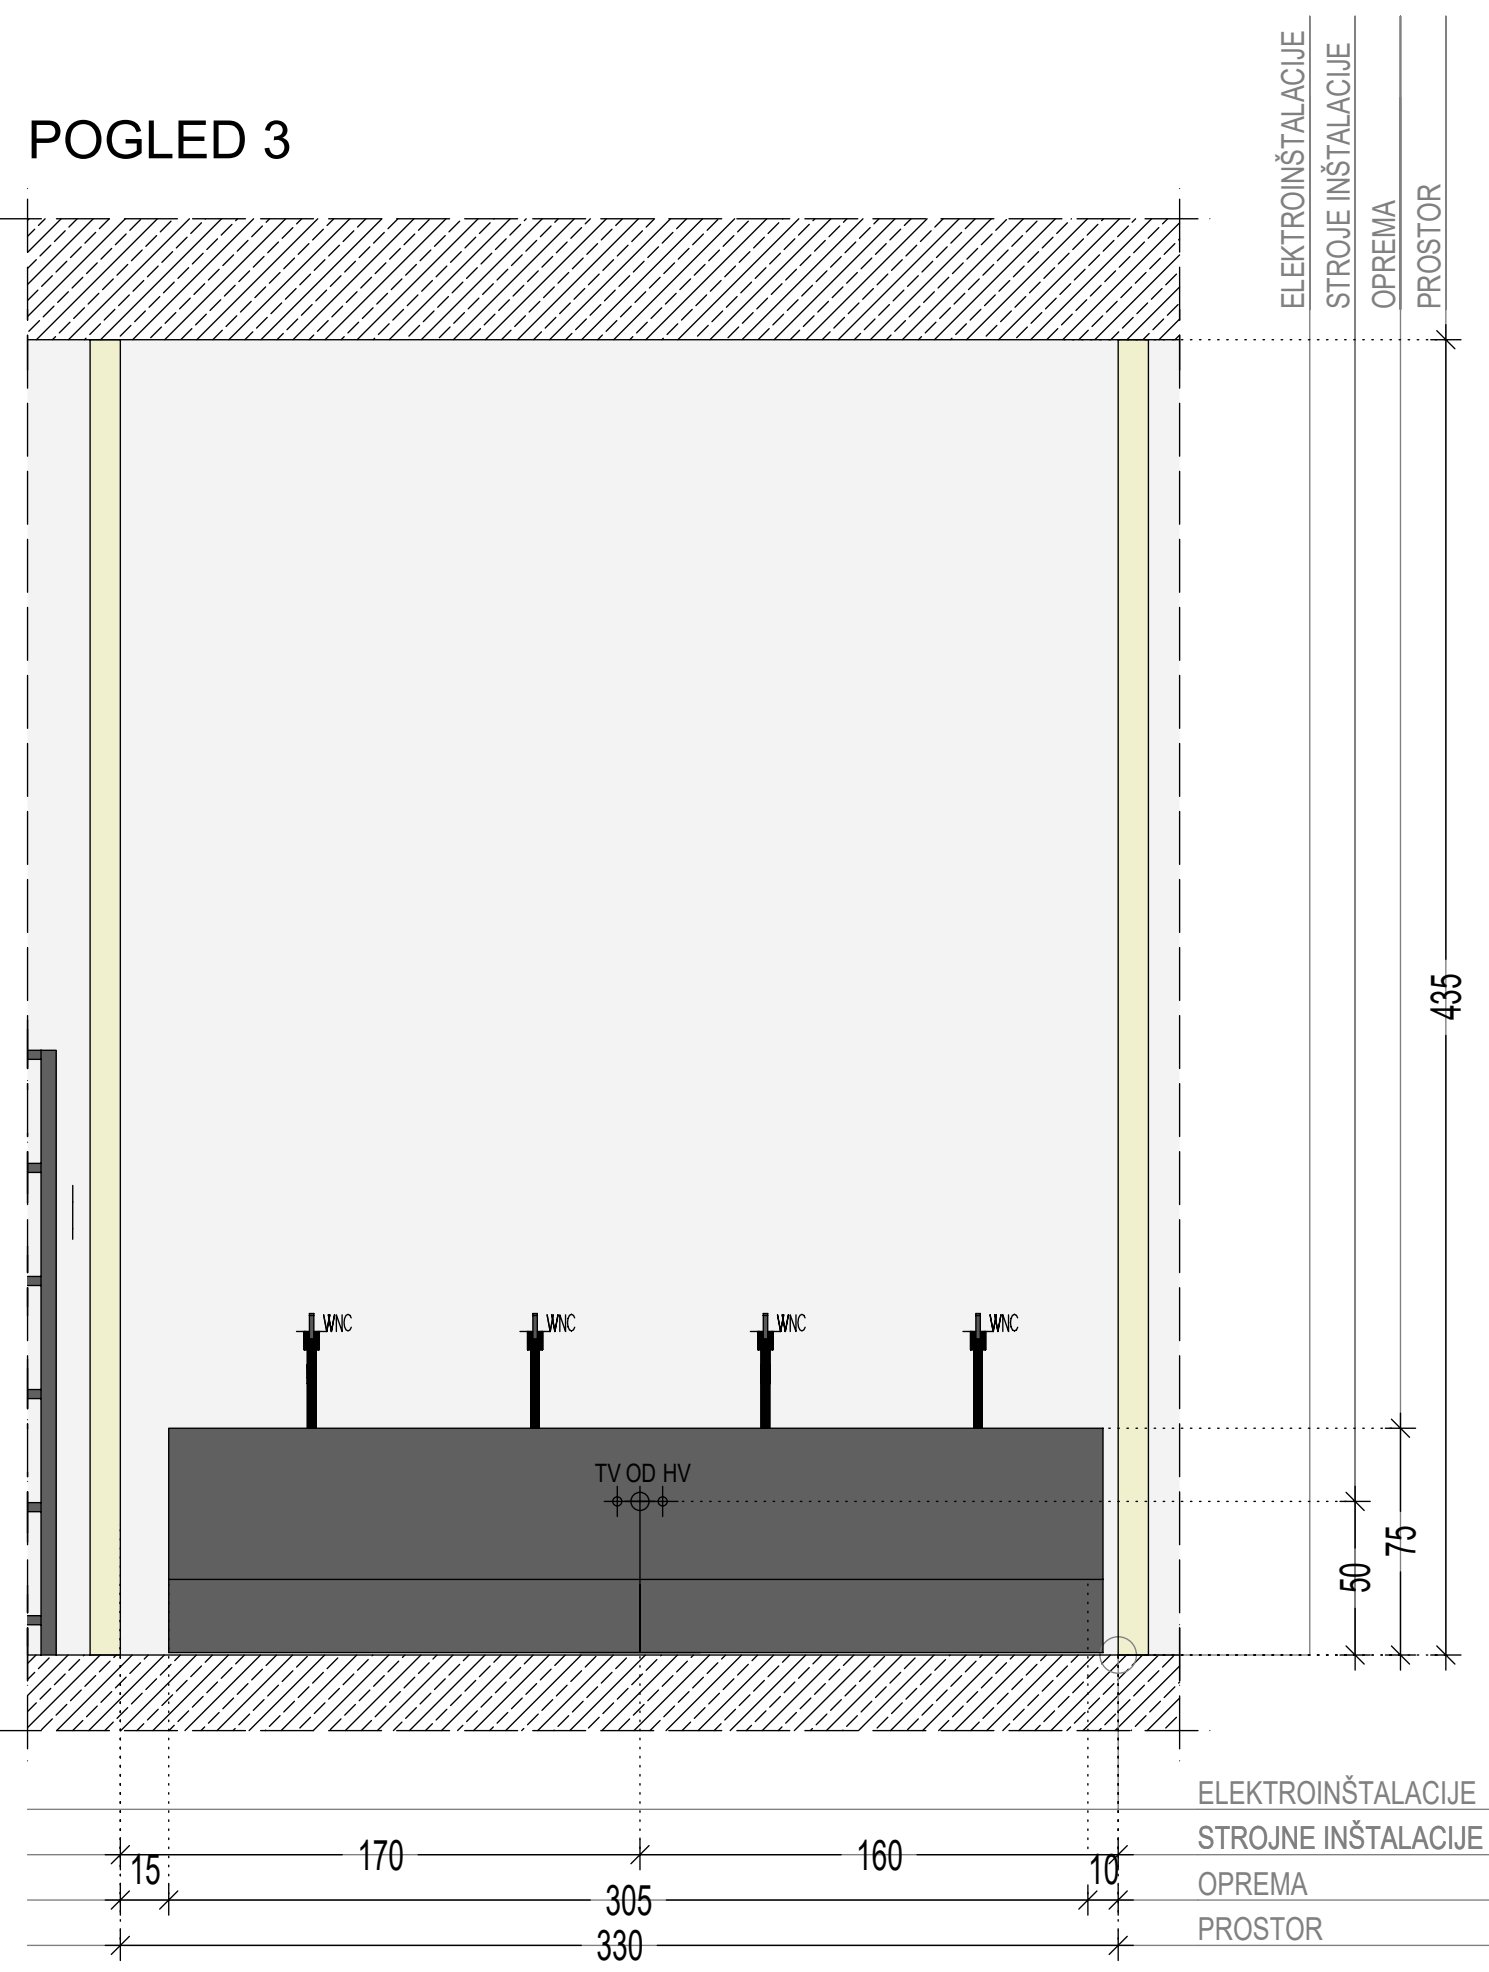


TLORIS STROPA

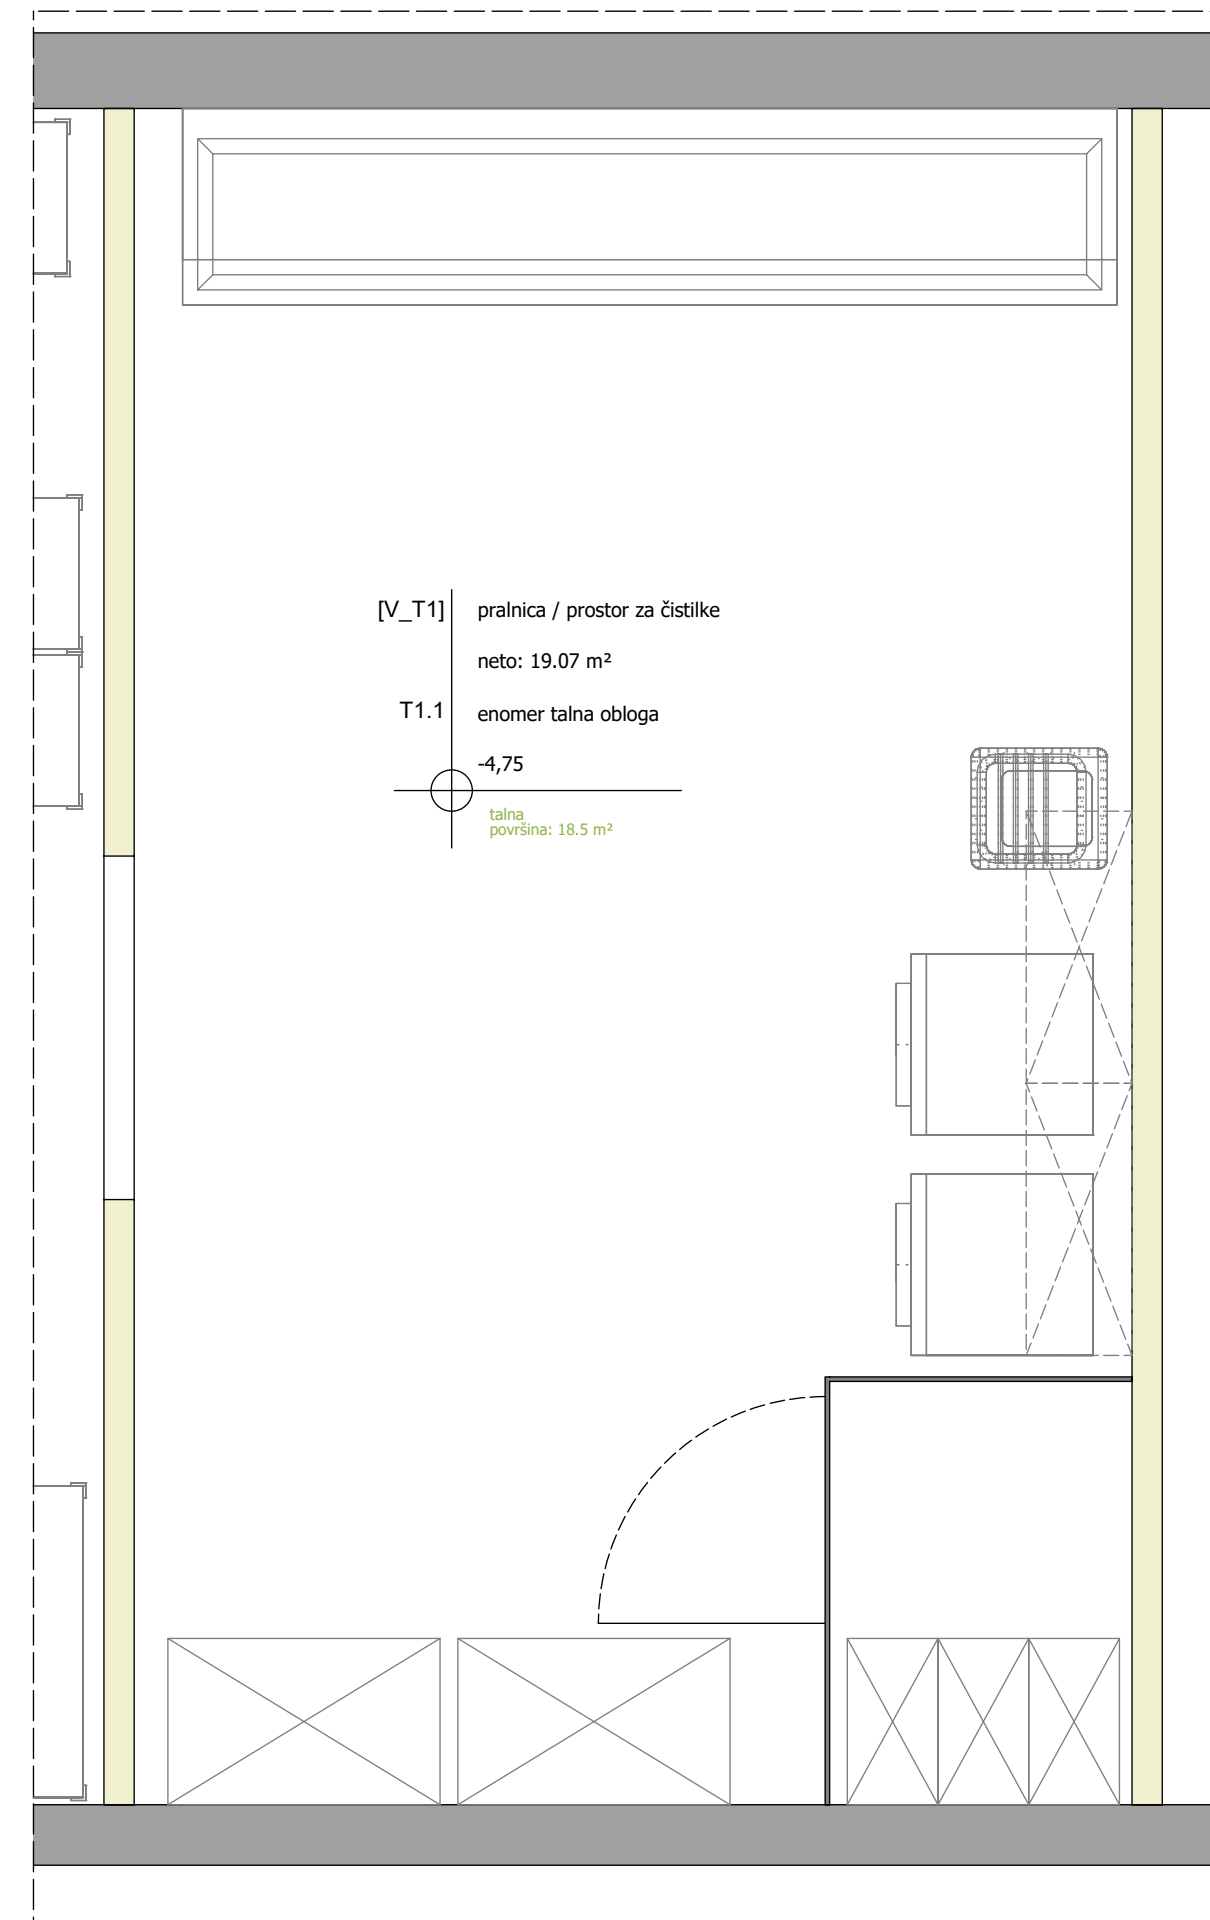


POGLED 2

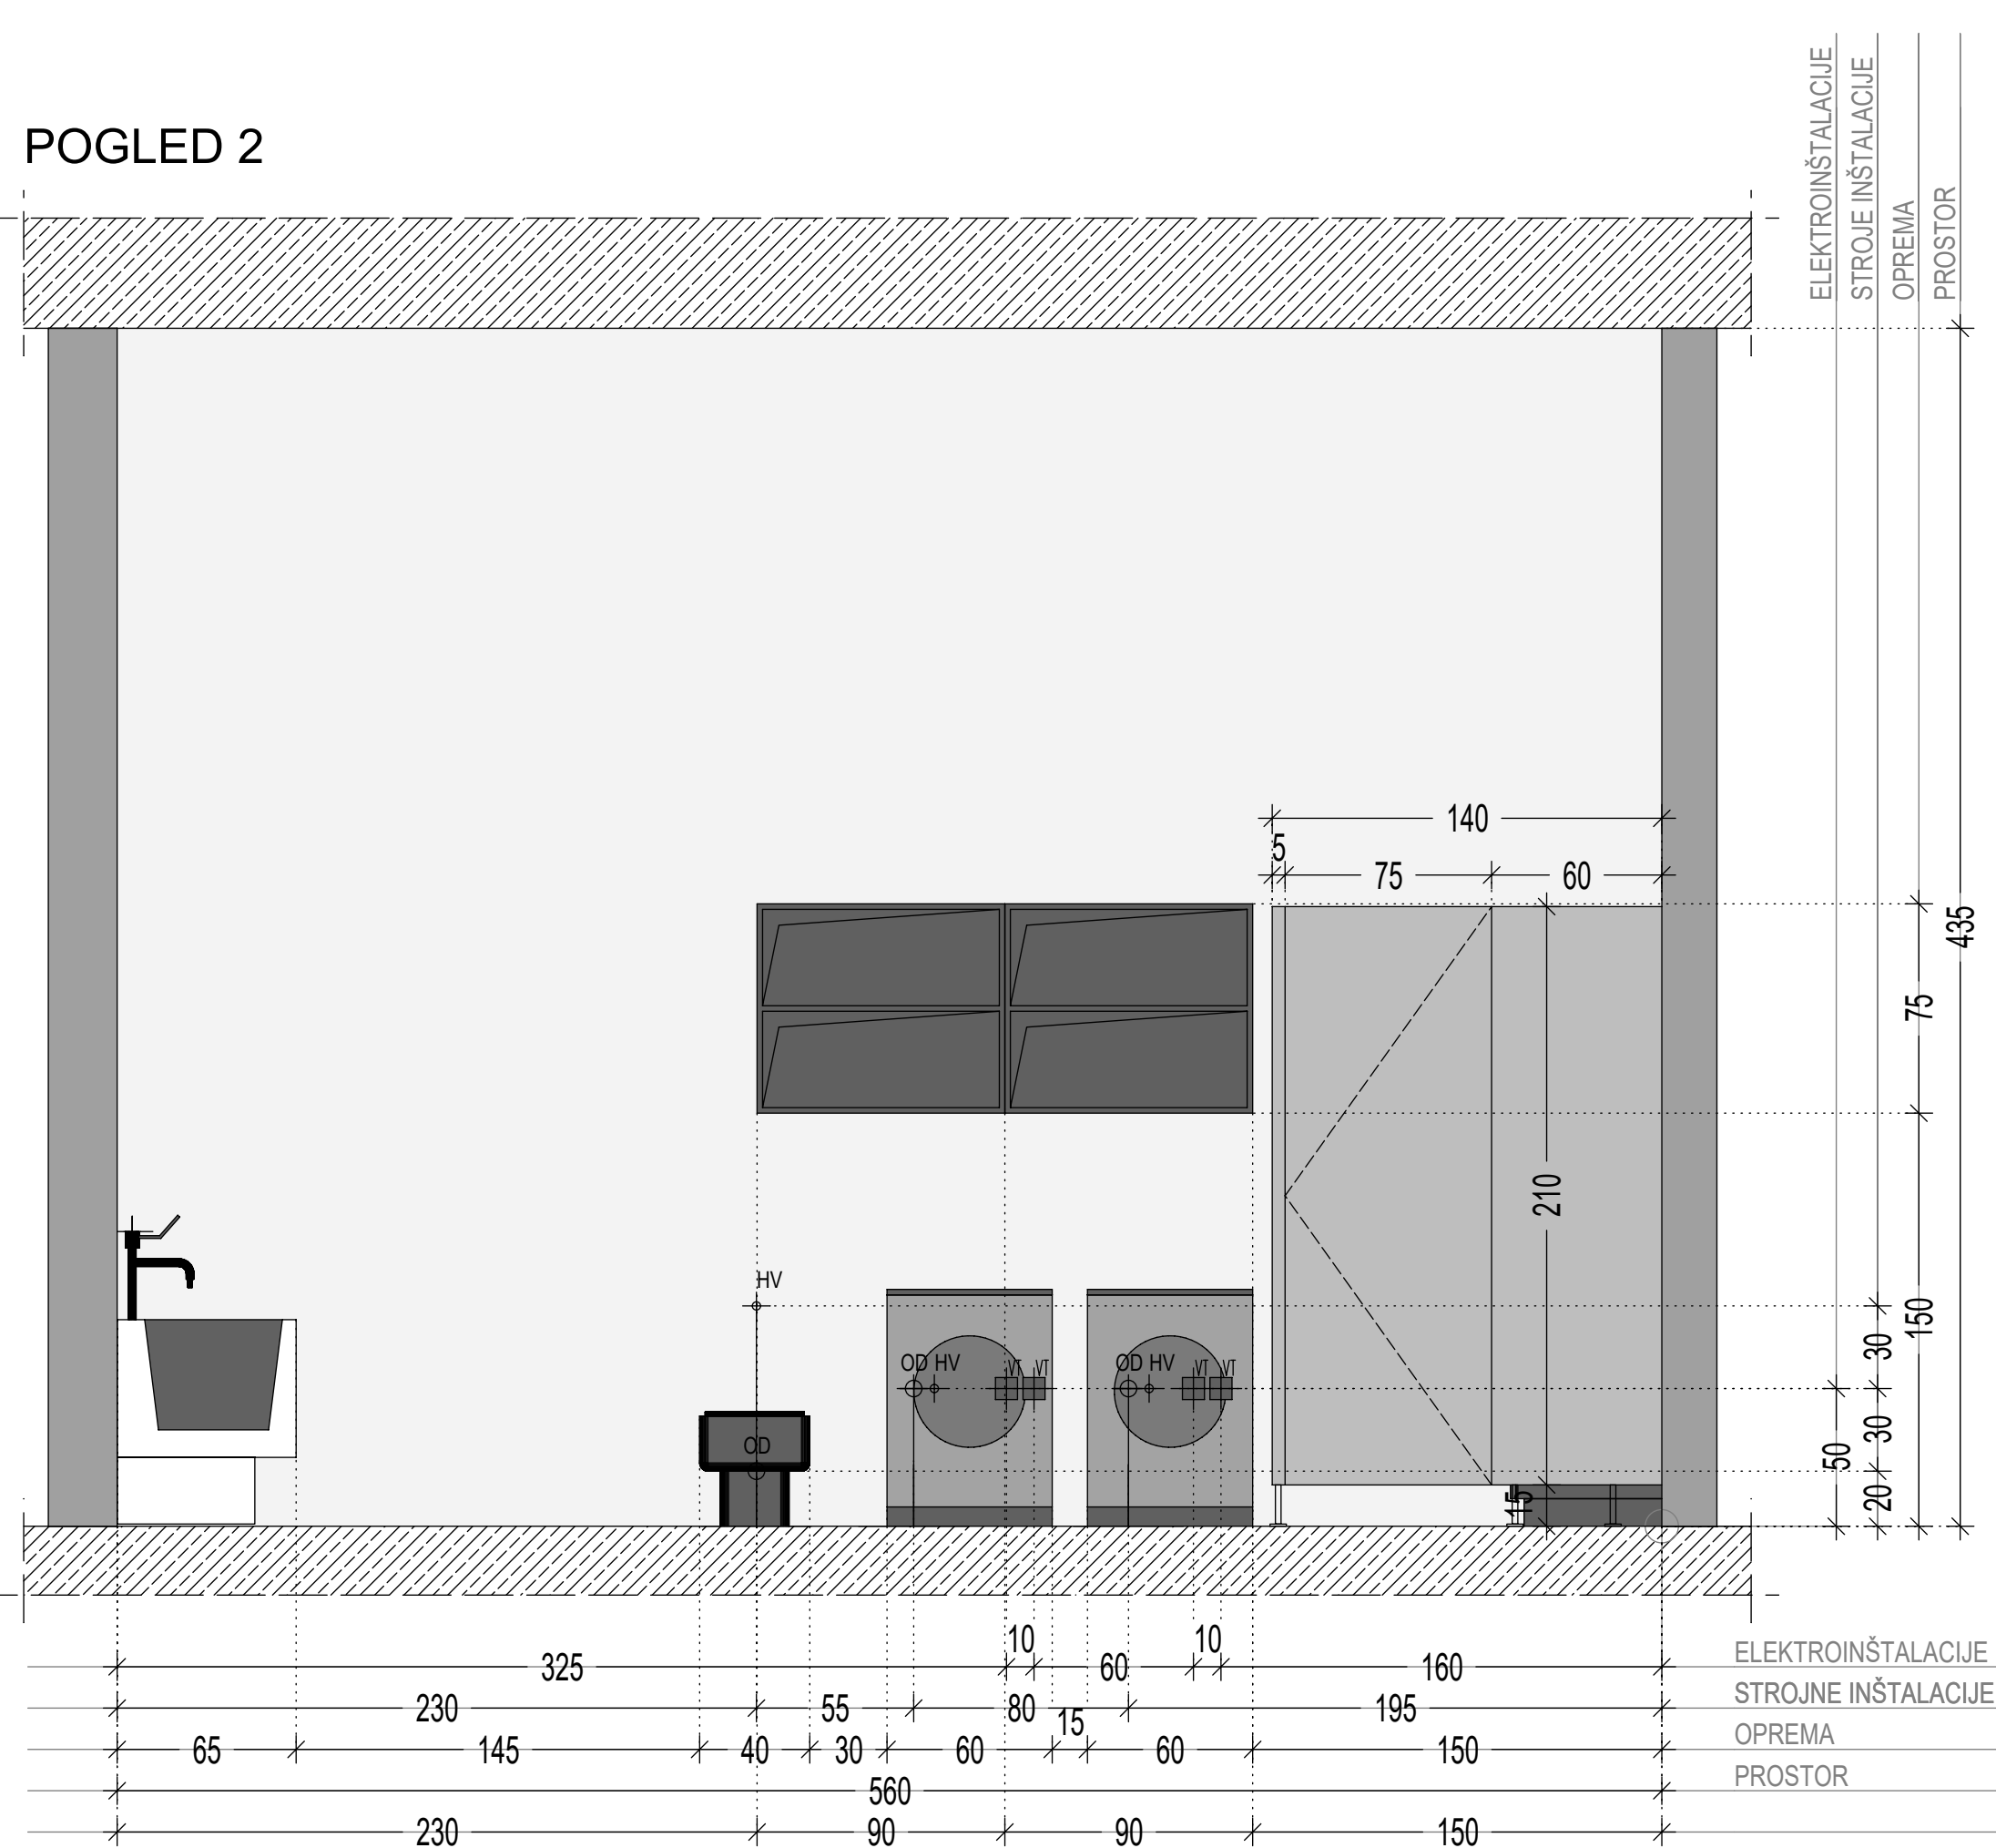

POGLED 4

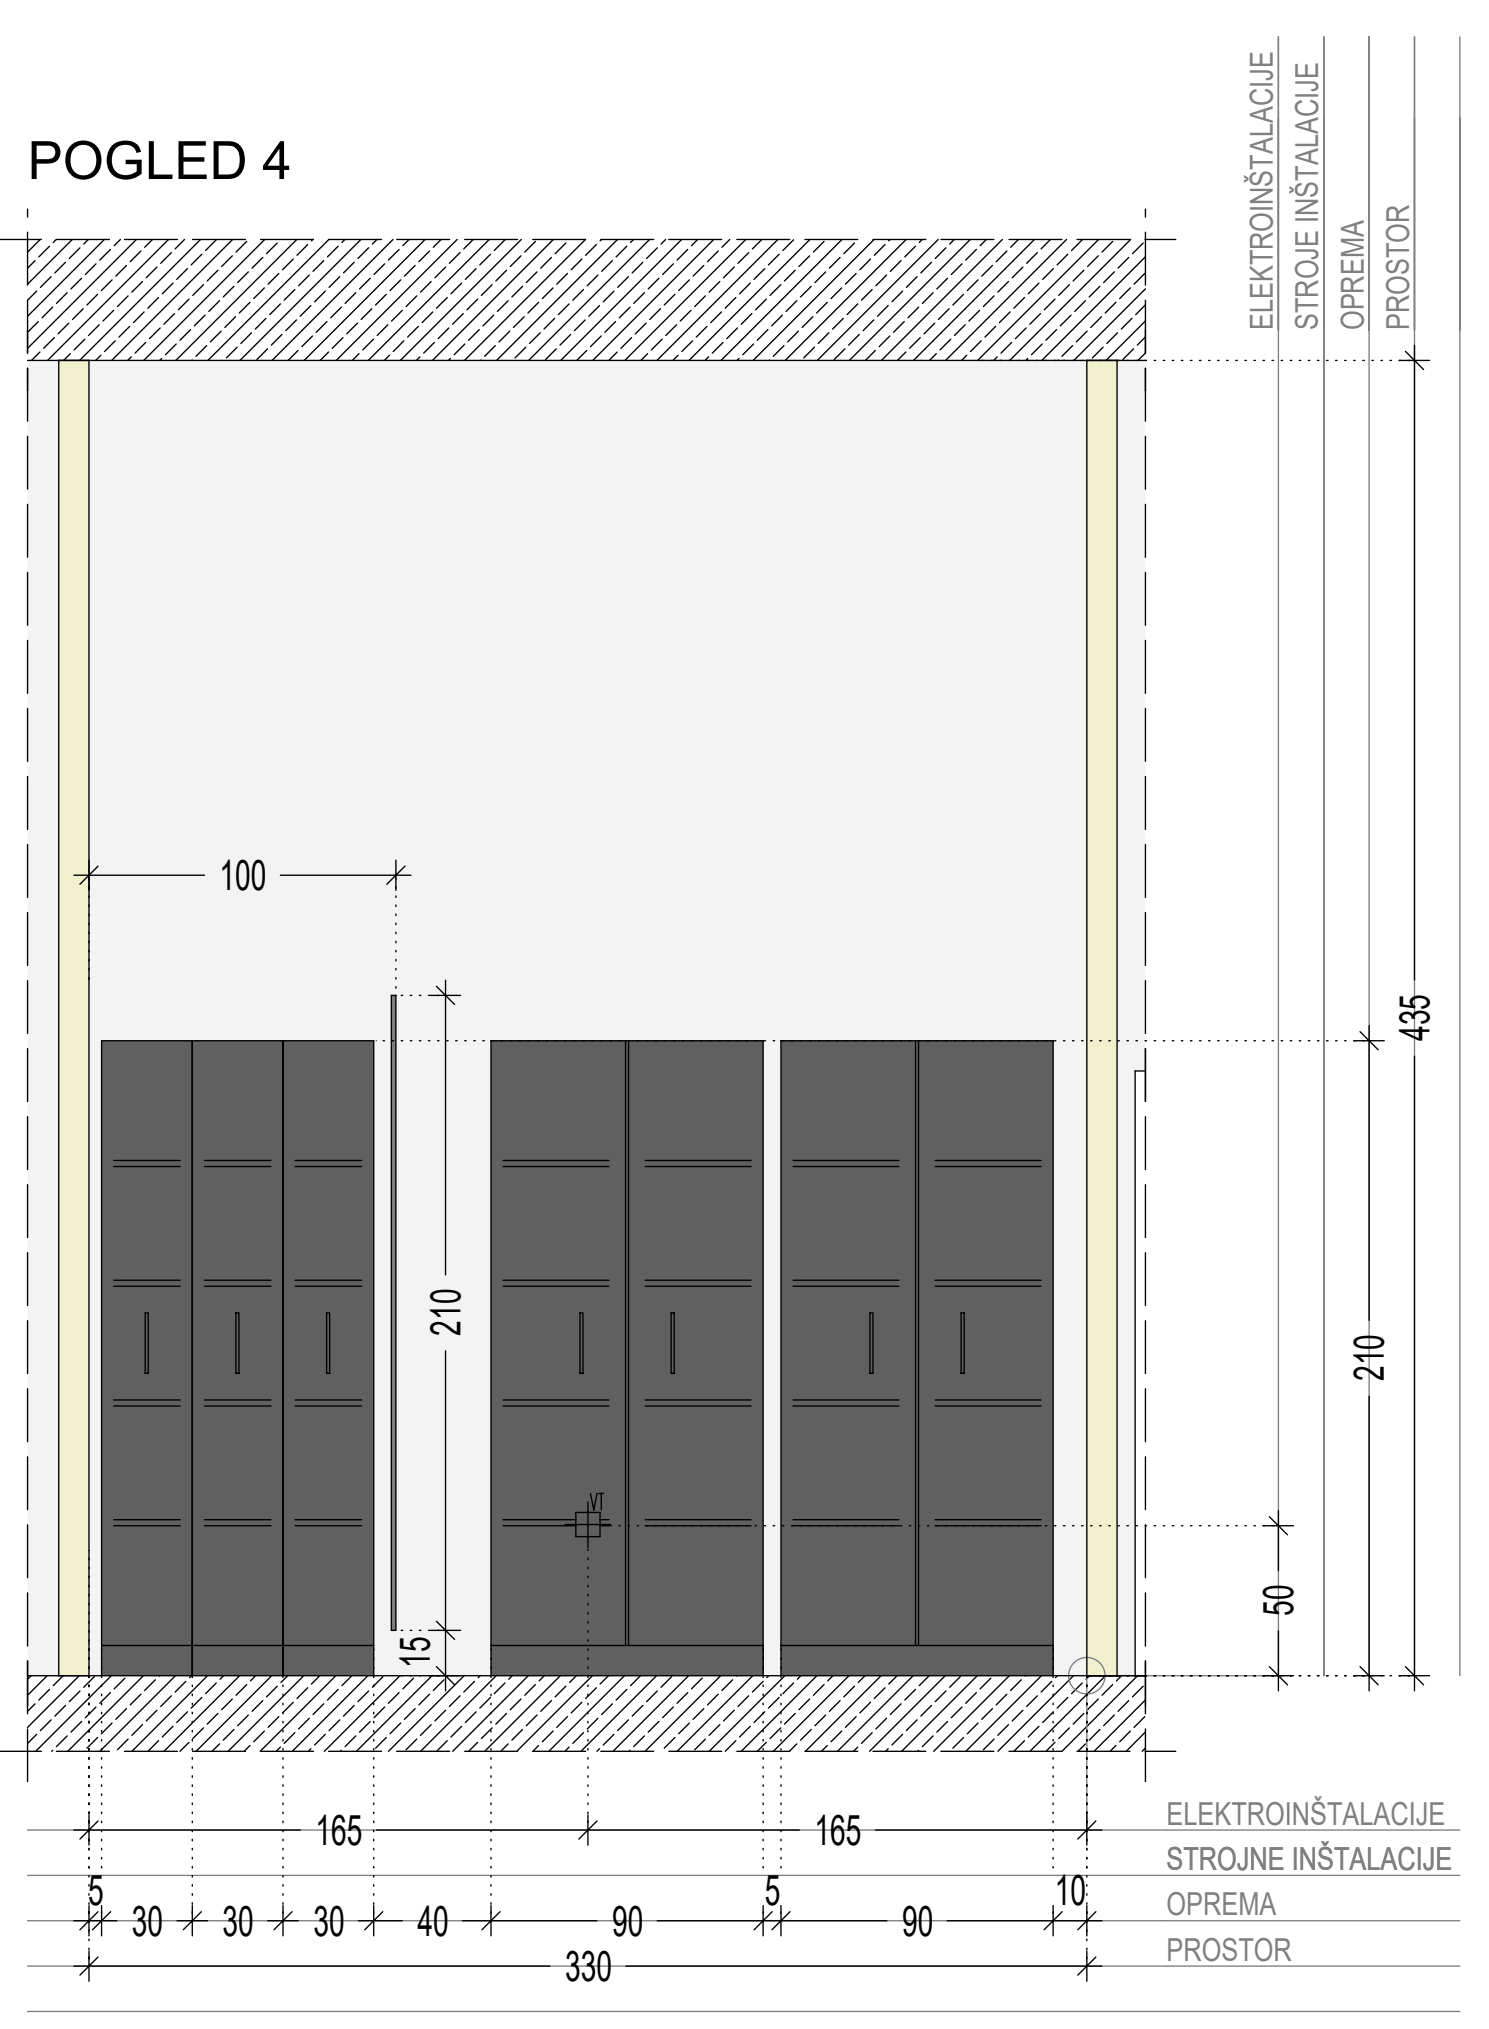

TLORIS

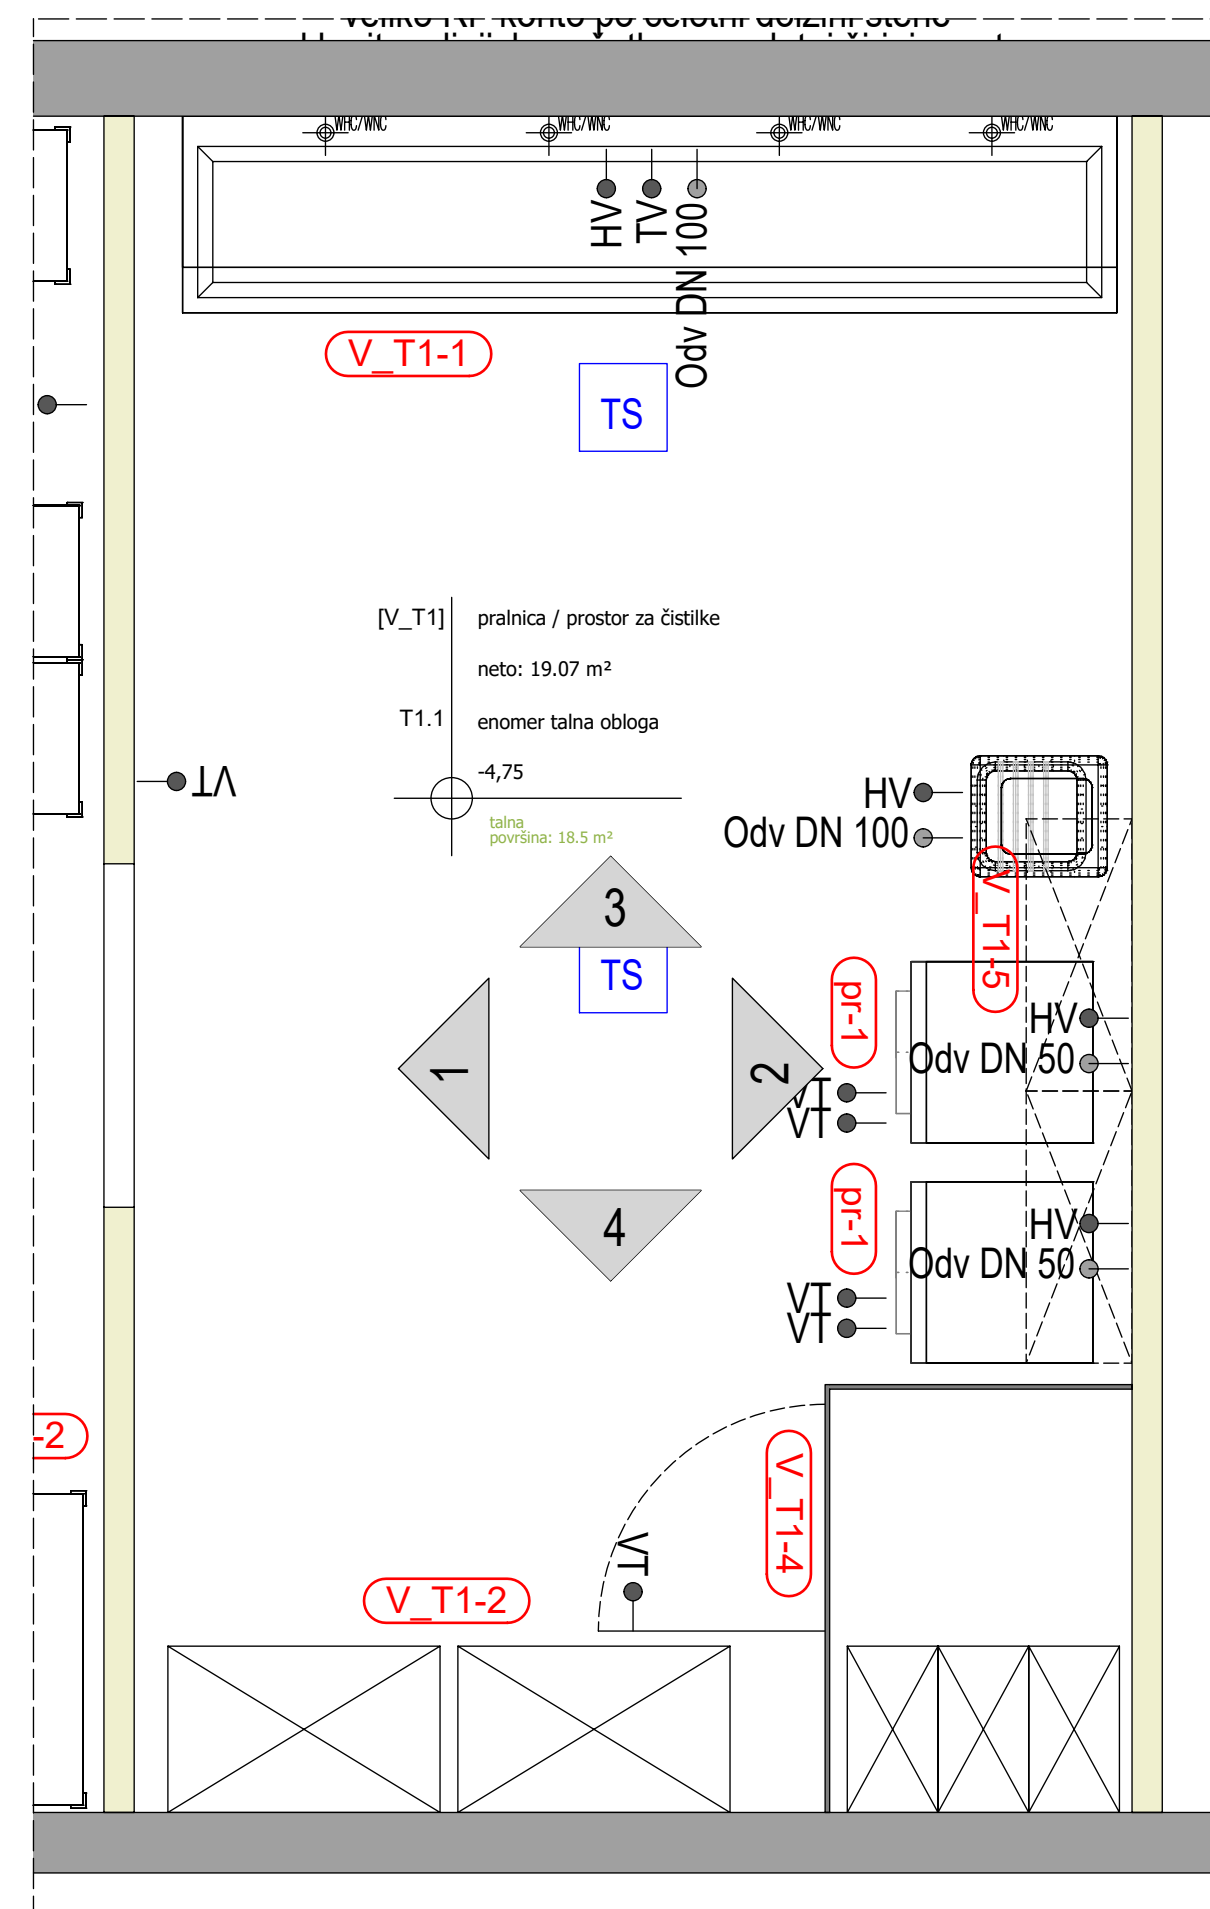


 
 
LEGENDA PRIKLJUČKOV:

STROJNE INŠTALACIJE

VODOVO-KANALIZACIJA

- HV HLADNA VODA
- TV TOPLA VODA
- DV DEMINERALIZIRANA VODA
- Odv DN 50 ODTOK DN50

PREZRAČEVANJE-ODVODI ZRAKA

- | | | |
|---|------------------|----------------------------------|
|  | OdzDIG (450m3/h) | ODOVOD ZRAKA IZ DIGESTORIJA |
|  | OdzOm (80m3/h) | ODOVOD ZRAKA IZ VARNOSTNE OMARE |
|  | OdzRo (150m3/h) | ODOVOD ZRAKA IZ ODSESOVALNE ROKE |

PLINI-KOPRIMIRAN ZRAK-VAKUUM

- ZP ZEMELJSKI PLIN
- N₂ TEHNIČNI PLINI Z NAVEDBO PLINA
- CA KOMPRIMIRAN ZRAK
- vac VAKUUM

ELEKTRIČNE INŠTALACIJE

- VT MREŽNA VTIČNICA
- DEA DIESEL AGREGAT BREZPREKINITVENO NAPAJANJE
- UPS UPS BREZPREKINITVENO NAPAJANJE
- 400V TRIFAZNA VTIČNICA
- ELP1 FIKSNI ENOFAZNI PRIKLJUČEK
- ELP2 FIKSNI TRIFAZNI PRIKLJUČEK
- PARAPETNI KANAL

PODATKOVNE INŠTALACIJE-DETEKCIJA PLINOV

- 2LAN DVOJNA PODATKOVNA VTIČNICA
- det ZP DETEKCIJA PLINOV Z NAVEDBO VRSTE PLINA
- KP KONTROLA PRISTOPA

LOKALNA-SPECIALNA RAZSVETLJAVA

- | | |
|------------------------------|---|
| UV svetilka (pod stropom) | SPECIALNA SVETILKA Z NAVEDBO VRSTE SVETILKE |
| lok. svetilka | LOKALNA SVETILKA NAD DEL. PULTOM/POD VISEČO OMARICO |

| | | | | | |
|--|--|--|----------|--|---------|
| naslovnik: | | izvedilni center: | | dijal. skrajne/fik. datum: | |
| Gostinske Inštitute Slovence Vrtna pot. c. 1000 Ljubljana | | Gostinske Inštitute Slovence Vrtna pot. c. 1000 Ljubljana | | VZPOZVAJTE INFRASTRUKTURNEGA CENTRA SDVG V KOMPLEKSU GOSTARSKEGA INSTITUTA SLOVENIJE | |
| odgovornost: | | | | obstoja naša filozofija je: | |
| Biro Arcus d.o.o. Borovnica 19-100 Ljubljana | | | | POVRSNIŠKA NAČRT prostor v_T1 | |
| imena: | | id št.kat. | priloge: | | |
| predst. ZVPJ opazuje: | | A-0703 | | | |
| izobraž./ projeckt: | | Dominika Lušin, str. arh. | | | |
| | | Angel Arsovski, m. i.a. | | | |
| | | nemščina: | dokladna | 2023-08 | 07/2024 |
| iz št. pr. ZVPJ: | | vzra. načrt: | | | |
| PZI – površinski načrti | | | | 23-218 | 01.10 |
| detaljša št. identifik.: ... | | | | | |
| pri opisane oskrbe part of facility system: | | | | | |
| Načrt in last projekt: Biro Arcus d.o.o. Neoplačljivo izvajanje in razmnoževanje ni dovoljeno! | | | | | |