



TLORIS STROPA

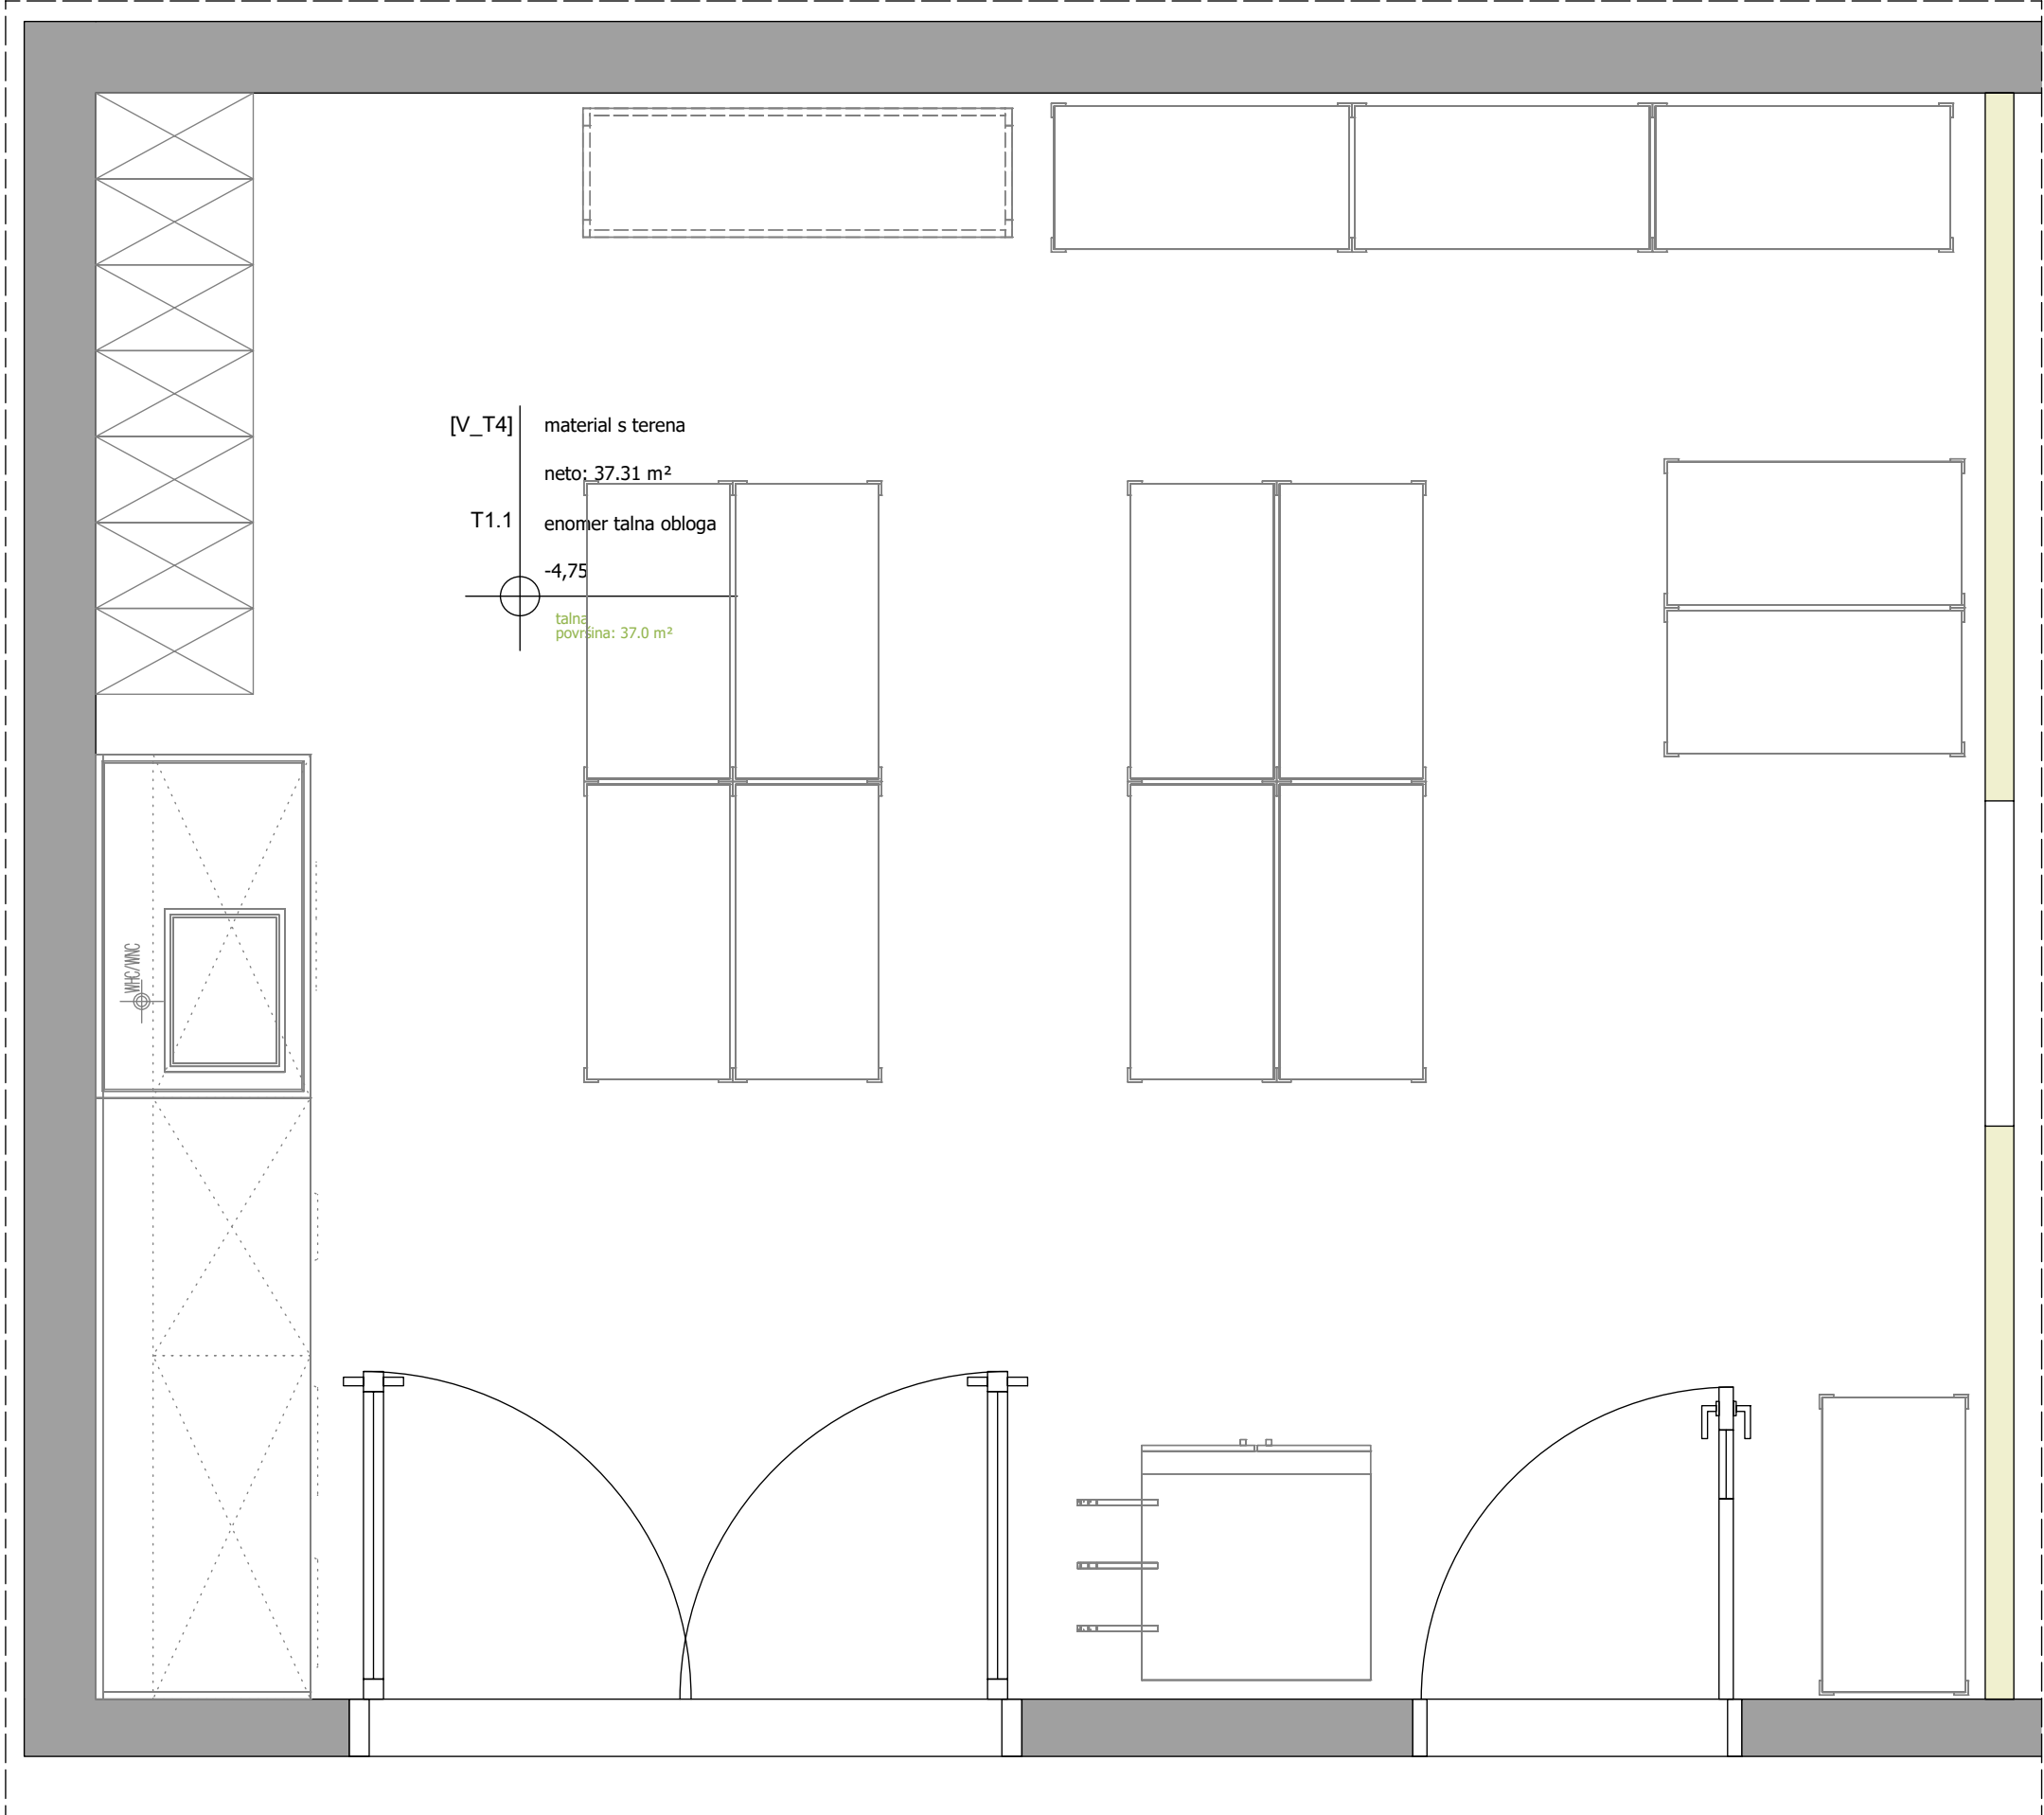

TLORIS

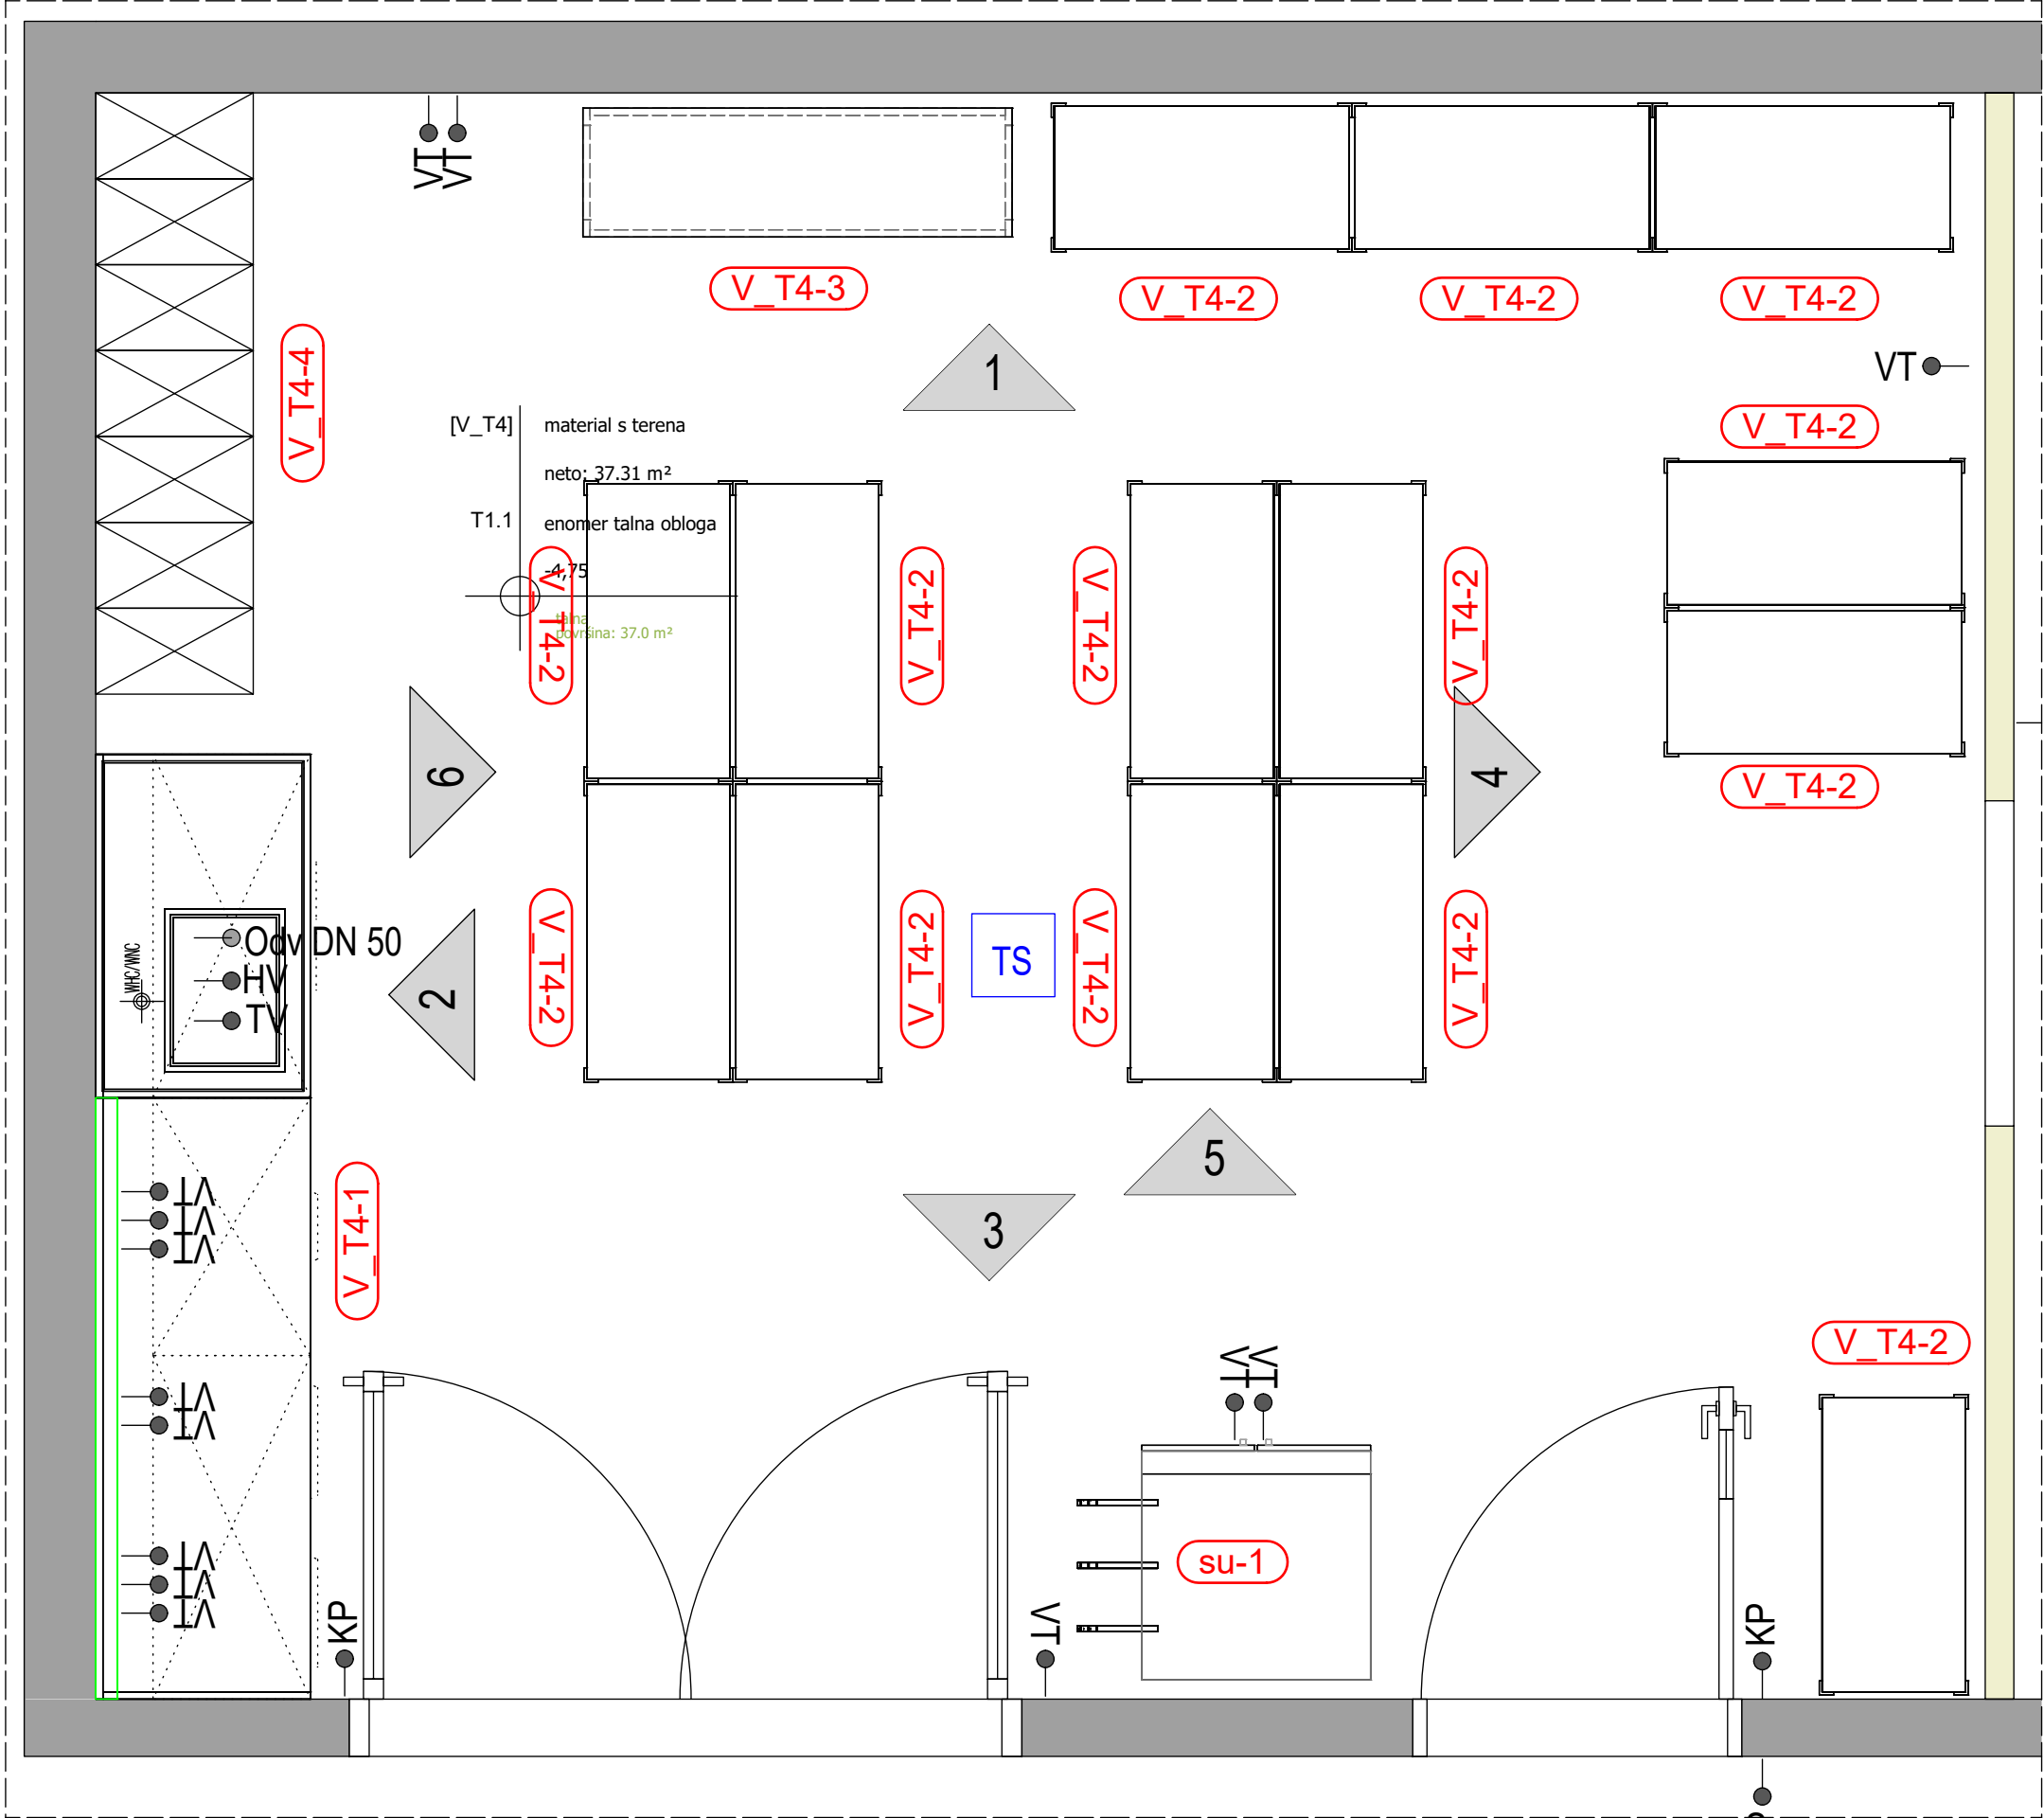

LEGENDA PRIKLJUČKOV:

STROJNE INSTALACIJE

VODOVO-KANALIZACIJA

- HV HLADNA VODA
- TV TOPLA VODA
- DV DEMINERALIZIRANA VODA
- Odv DN 50 ODTOK DN50

PREZRAČEVANJE-ODVODI ZRAKA

- OdzDIG (450m3h) ODOVOD ZRAKA IZ DIGESTORIJA
- OdzOm (80m3h) ODOVOD ZRAKA IZ VARNOSTNE OMARE
- OdzRo (150m3h) ODOVOD ZRAKA IZ ODESEVALNE ROKE

PLINI-KOPRIMIRAN ZRAK-VAKUUM

- ZP ZEMELJSKI PLIN
- N₂ TEHNIČNI PLINI Z NAVEDBO PLINA
- CA KOMPRESIRAN ZRAK
- vac VAKUUM

ELEKTRIČNE INSTALACIJE

- VT MREŽNA VTIČNICA
- DEA DIESEL AGREGAT BREZPREKINITVENO NAPAJANJE
- UPS UPS BREZPREKINITVENO NAPAJANJE
- 400V TRIFAZNA VTIČNICA
- ELP1 FIKSNI ENOFAZNI PRIKLJUČEK
- ELP2 FIKSNI TRIFAZNI PRIKLJUČEK
- PARAPETNI KANAL

PODATKOVNE INSTALACIJE-DETEKCIJA PLINOV

- 2LAN DVOJNA PODATKOVNA VTIČNICA
- det ZP DETEKCIJA PLINOV Z NAVEDBO VRSTE PLINA
- KP KONTROLA PRISTOPA

LOKALNA-SPECIALNA RAZSVETLJAVA

- UV svetilka SPECIALNA SVETILKA Z NAVEDBO VRSTE SVETILKE
- lok. svetilka LOKALNA SVETILKA NAD DEL. PULTOMPOD VISEČO OMARICO

Projektant: Gozdarski inštitut Slovenije Vrsta projekta: 1.1000 Ljubljana	
