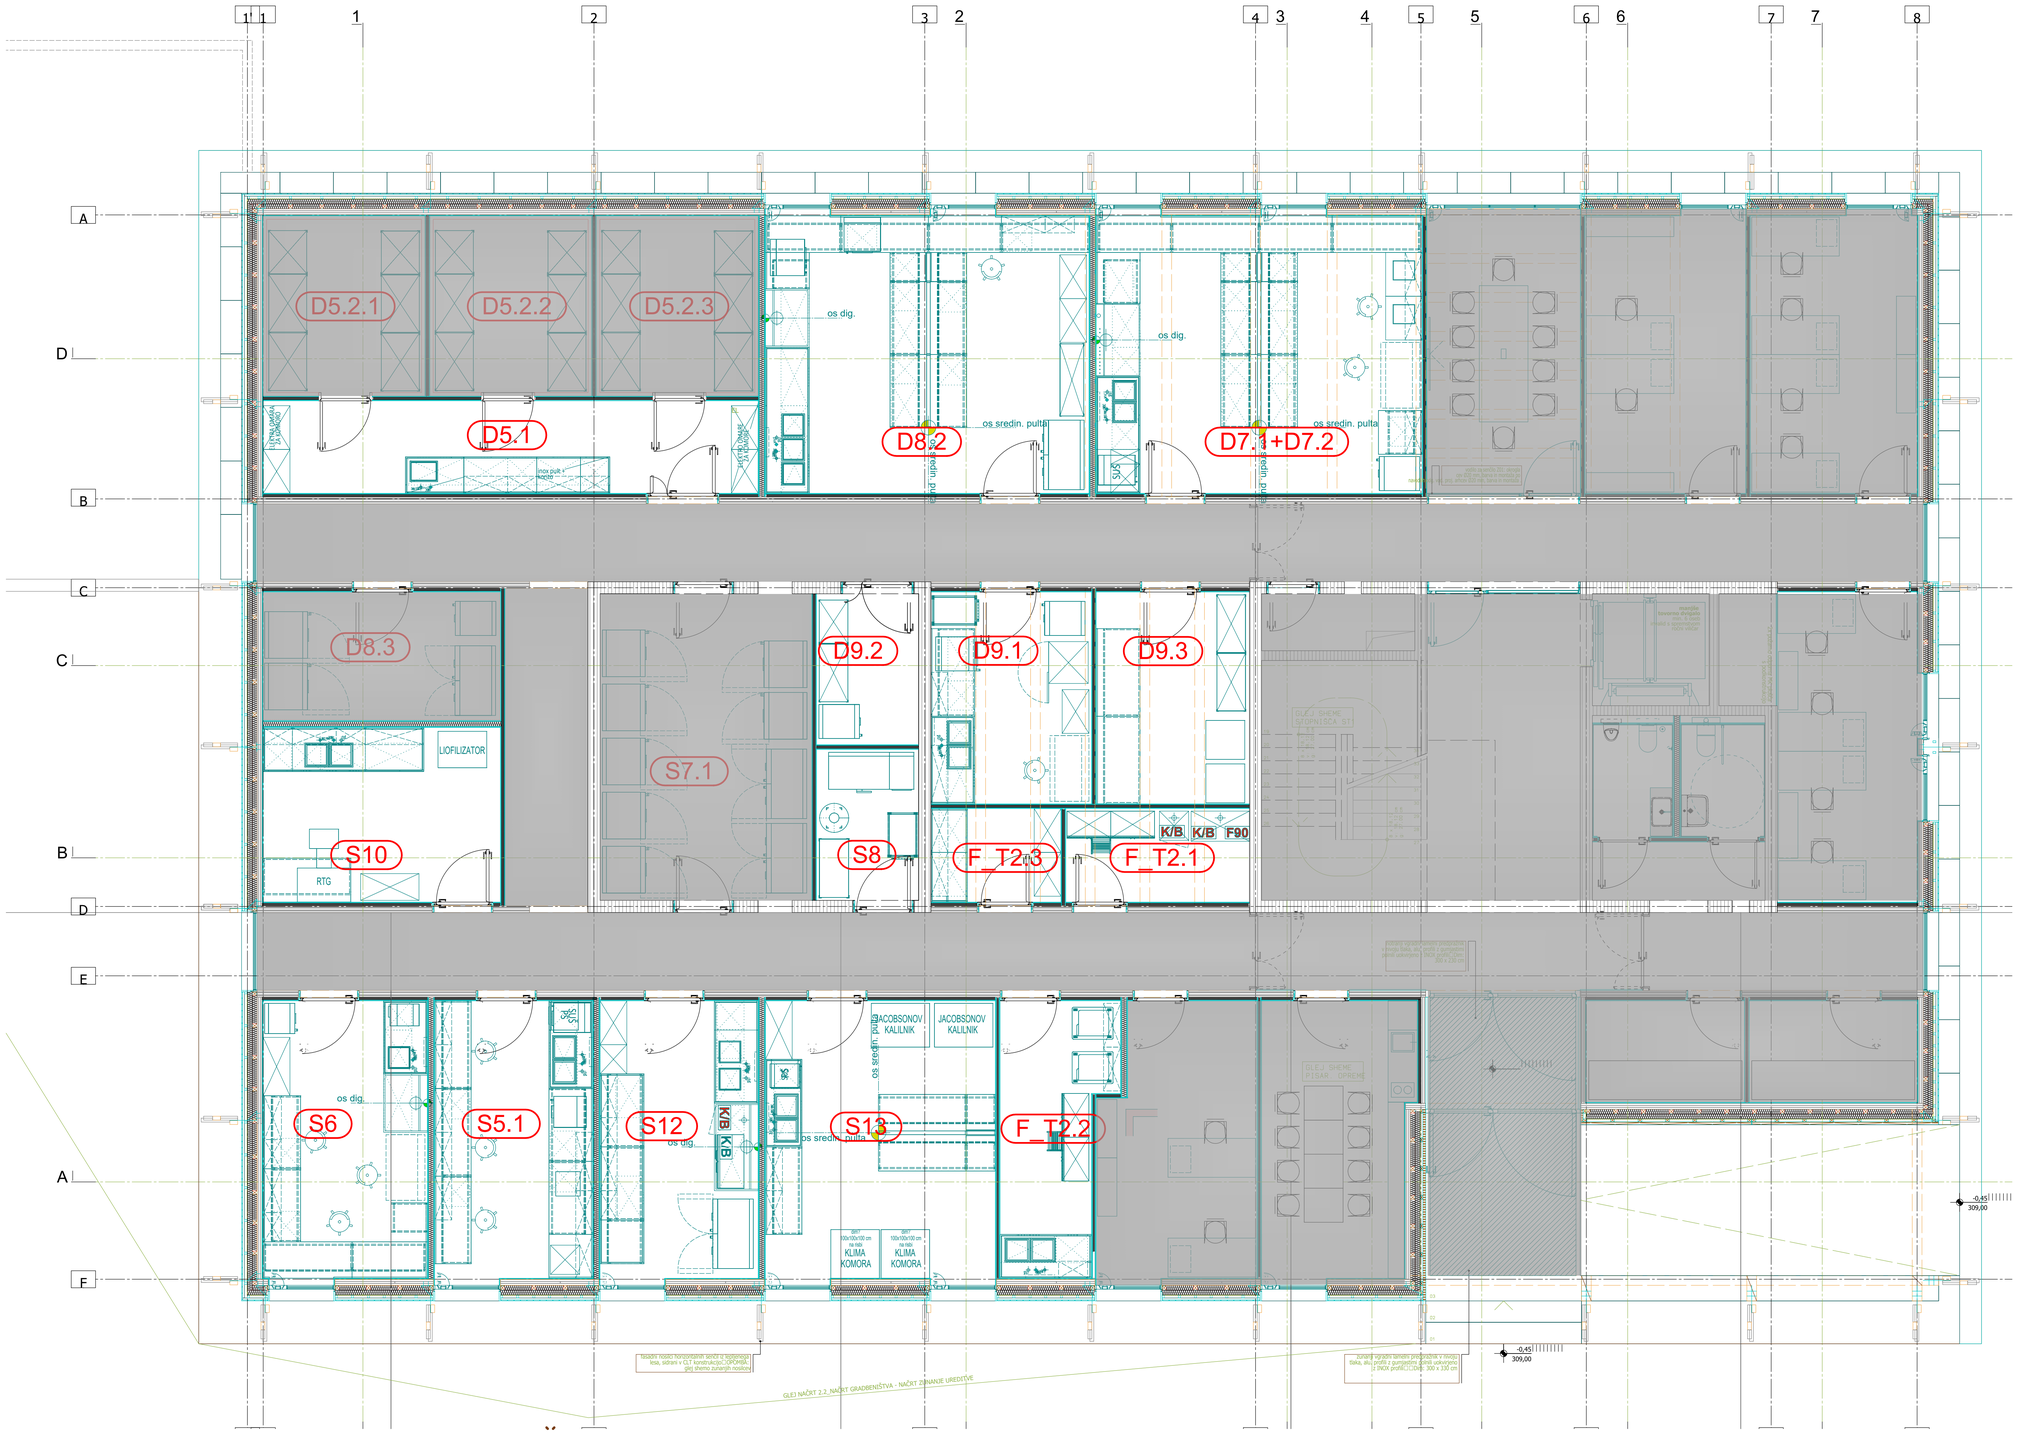

naročnik/investor: Gozdarski inštitut Slovenije, Večna pot 2, 1000 Ljubljana	investitor/investor: Gozdarski inštitut Slovenije, Večna pot 2, 1000 Ljubljana		ime objekta/kraj. imenik: VZPOSTAVITEV INFRASTRUKTURNEGA CENTRA SDVG V KOMPLEKSU GOZDARSKEGA INŠTITUTA SLOVENIJE odstranitev objekta in novogradnja
projektant/izvajalec: **Biro Arcus d.o.o.** Slomškova 19, 1000 Ljubljana			
odgovorni vodja/odg. vodja: E.Mandič, u.d.i.a.	ime/name:	št.IS.ZI.Ar: A-0703	podpis/sign:
sodelavci/project: Dominika Lušin, abs. arh.			
Angel Arsovski, m.i.a.	merilo/scale: **1:50**	datum/date: 07/2024	številka načrta/drawing no.: **TLORIS PRITLIČJA** **seznam površinskih načrtov**
št. in. pr./DPS:	vrsta načrta: PZI - površinski načrti		št. projekta/project no.: **2023-08** faza/stage: **PZI** št. arh./ga: **02.00**
			identifikac. št./identific. no.: **23-218** ser. no. objekty v sklopu/part of facility system:

Načrt je last podjetja Biro Arcus d.o.o. Nepooblaščeno kopiranje in razmnoževanje ni dovoljeno!