




## POGLED 1

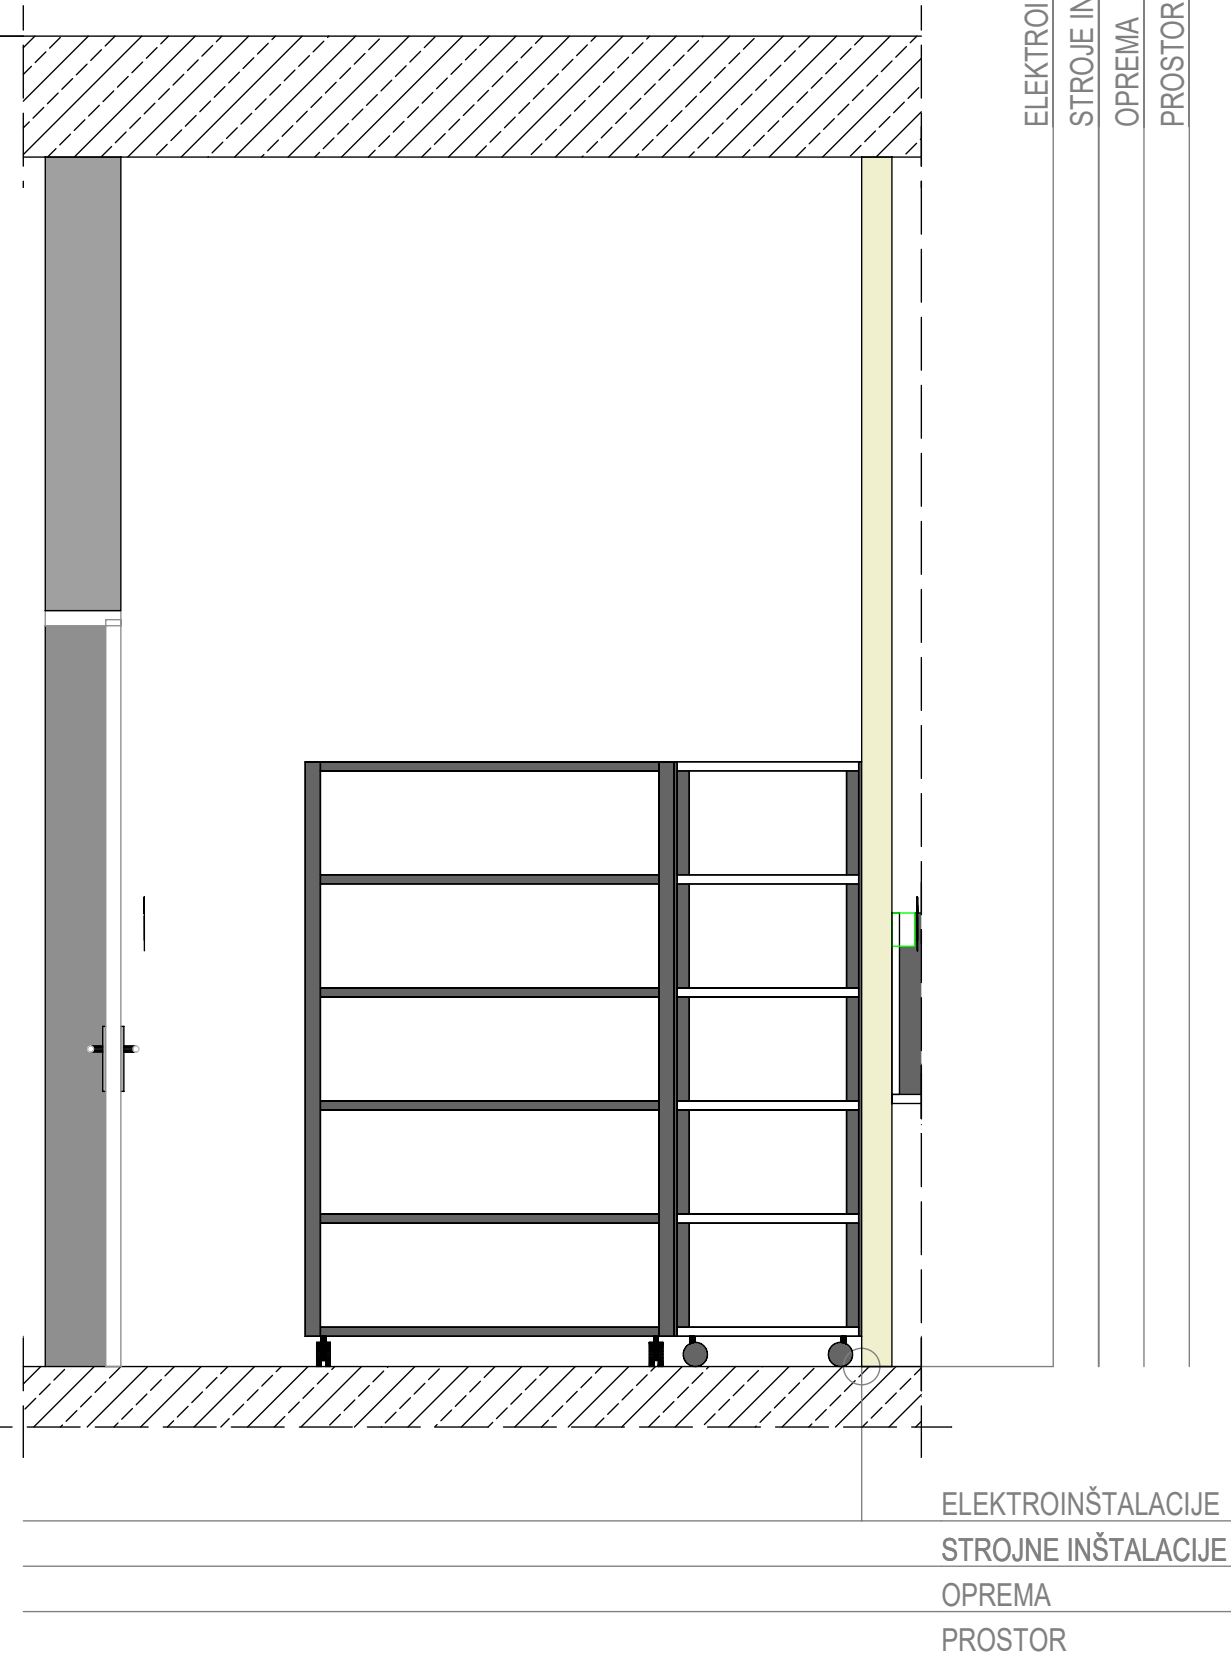


## POGLED 2

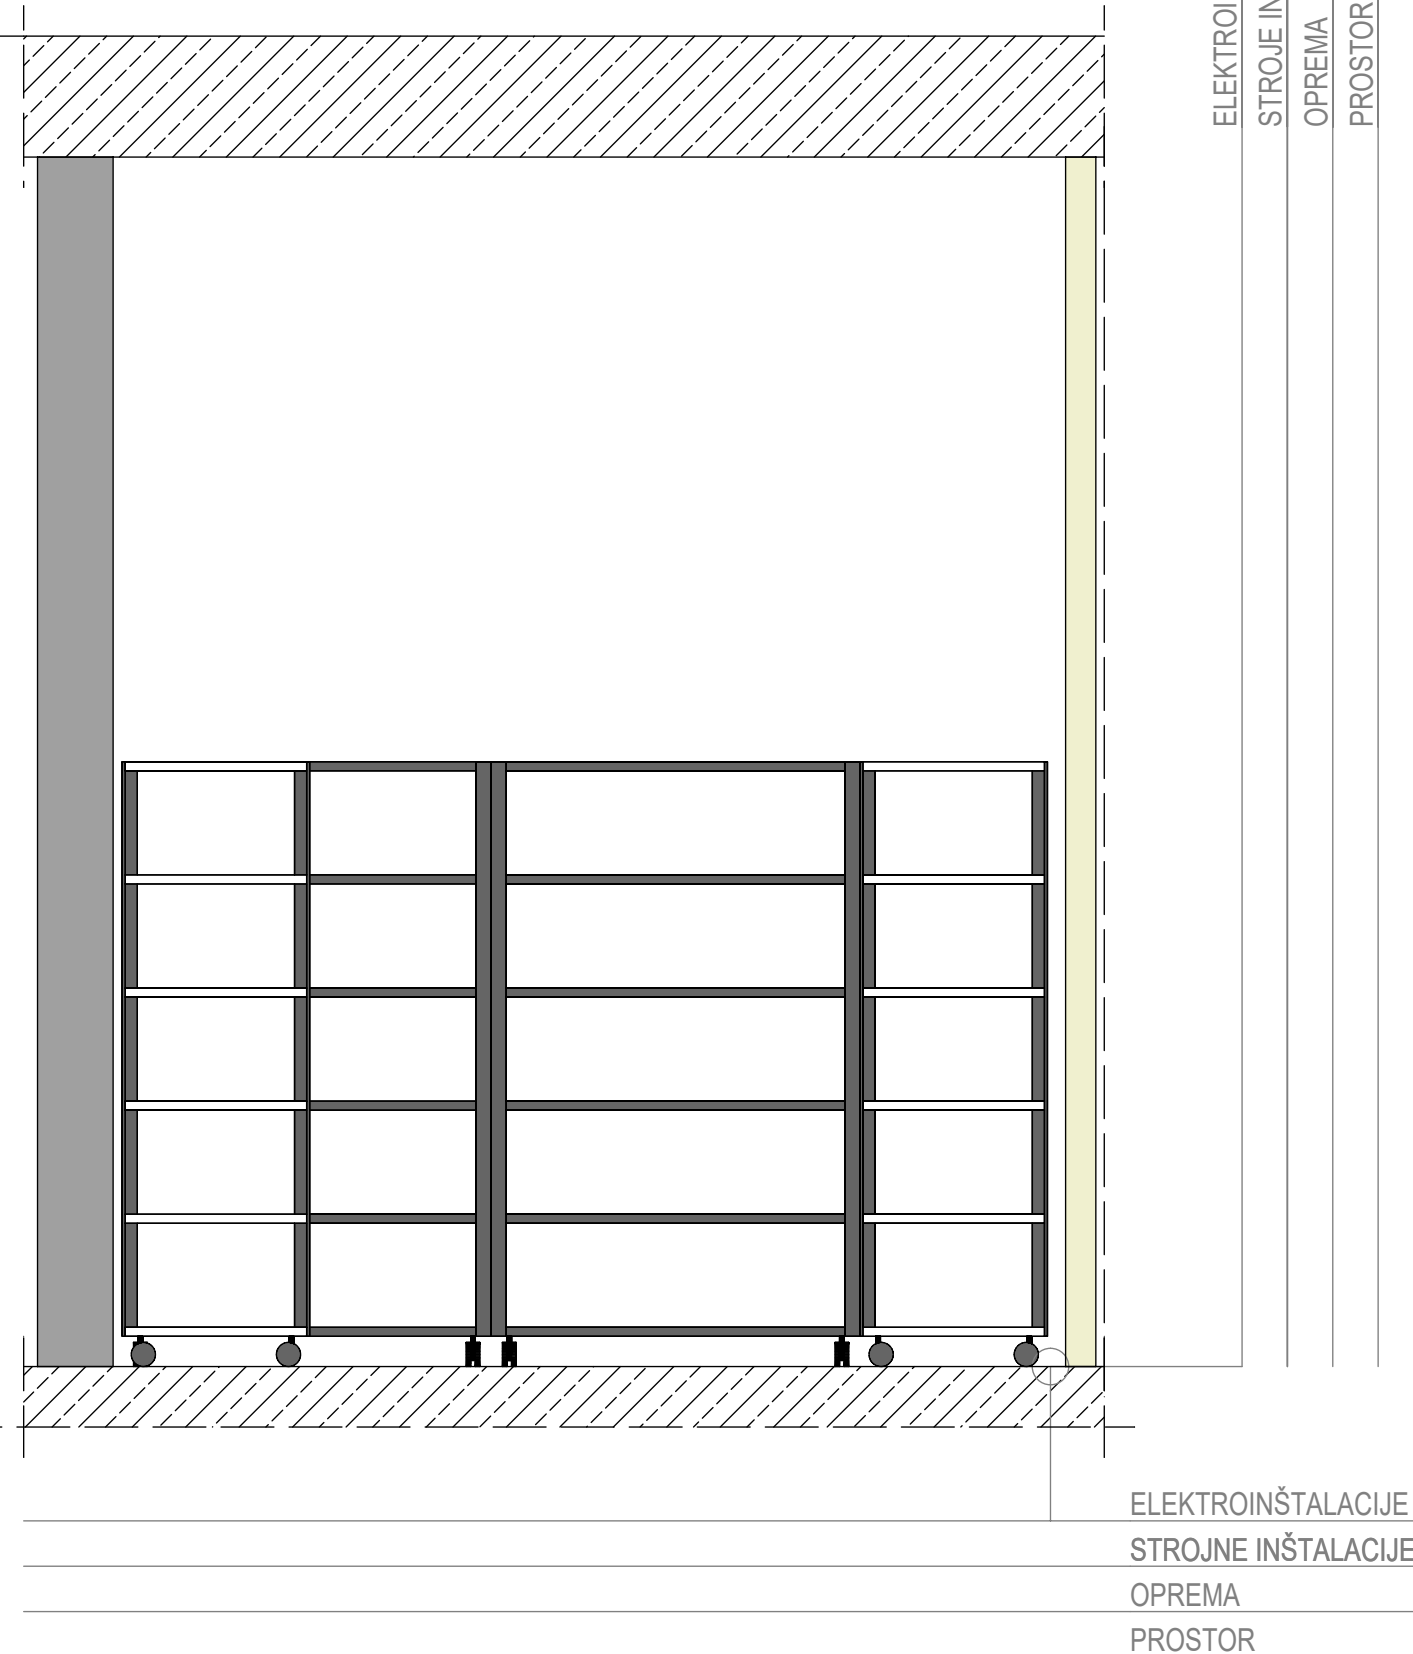


## POGLED 3

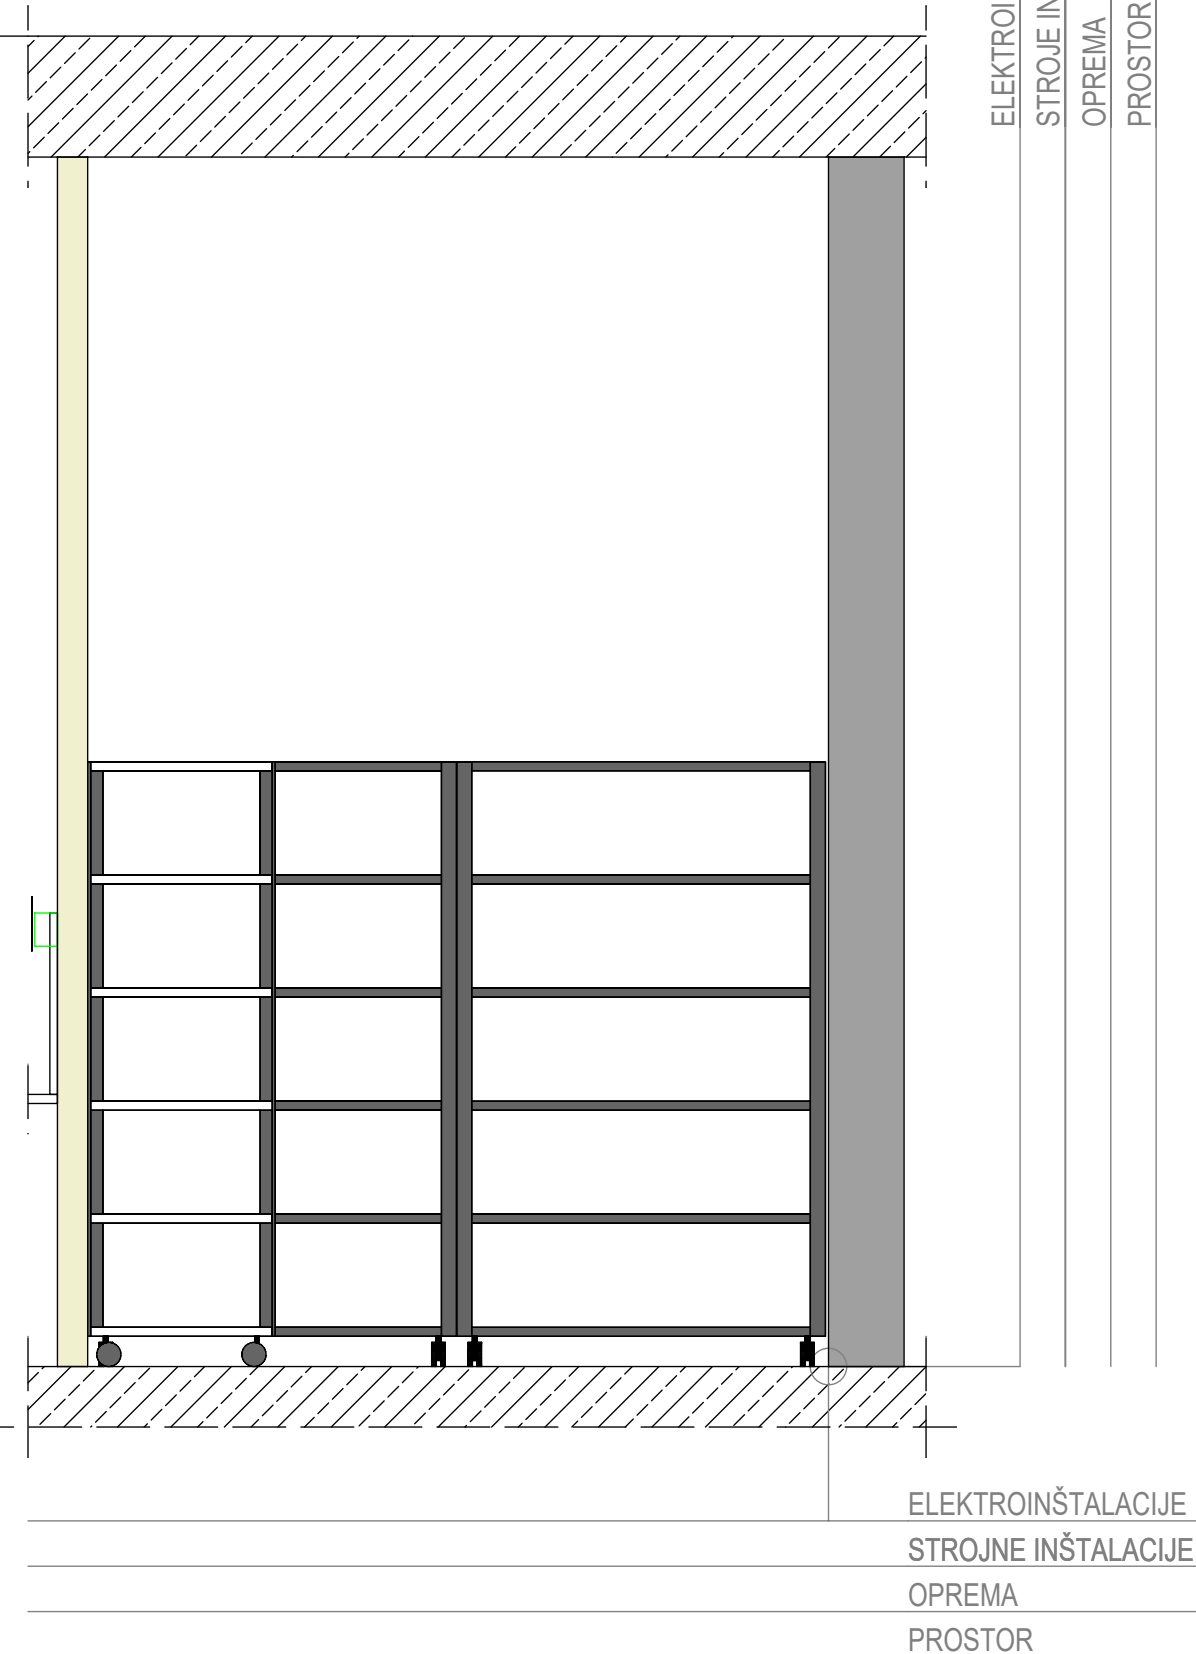


## POGLED 4

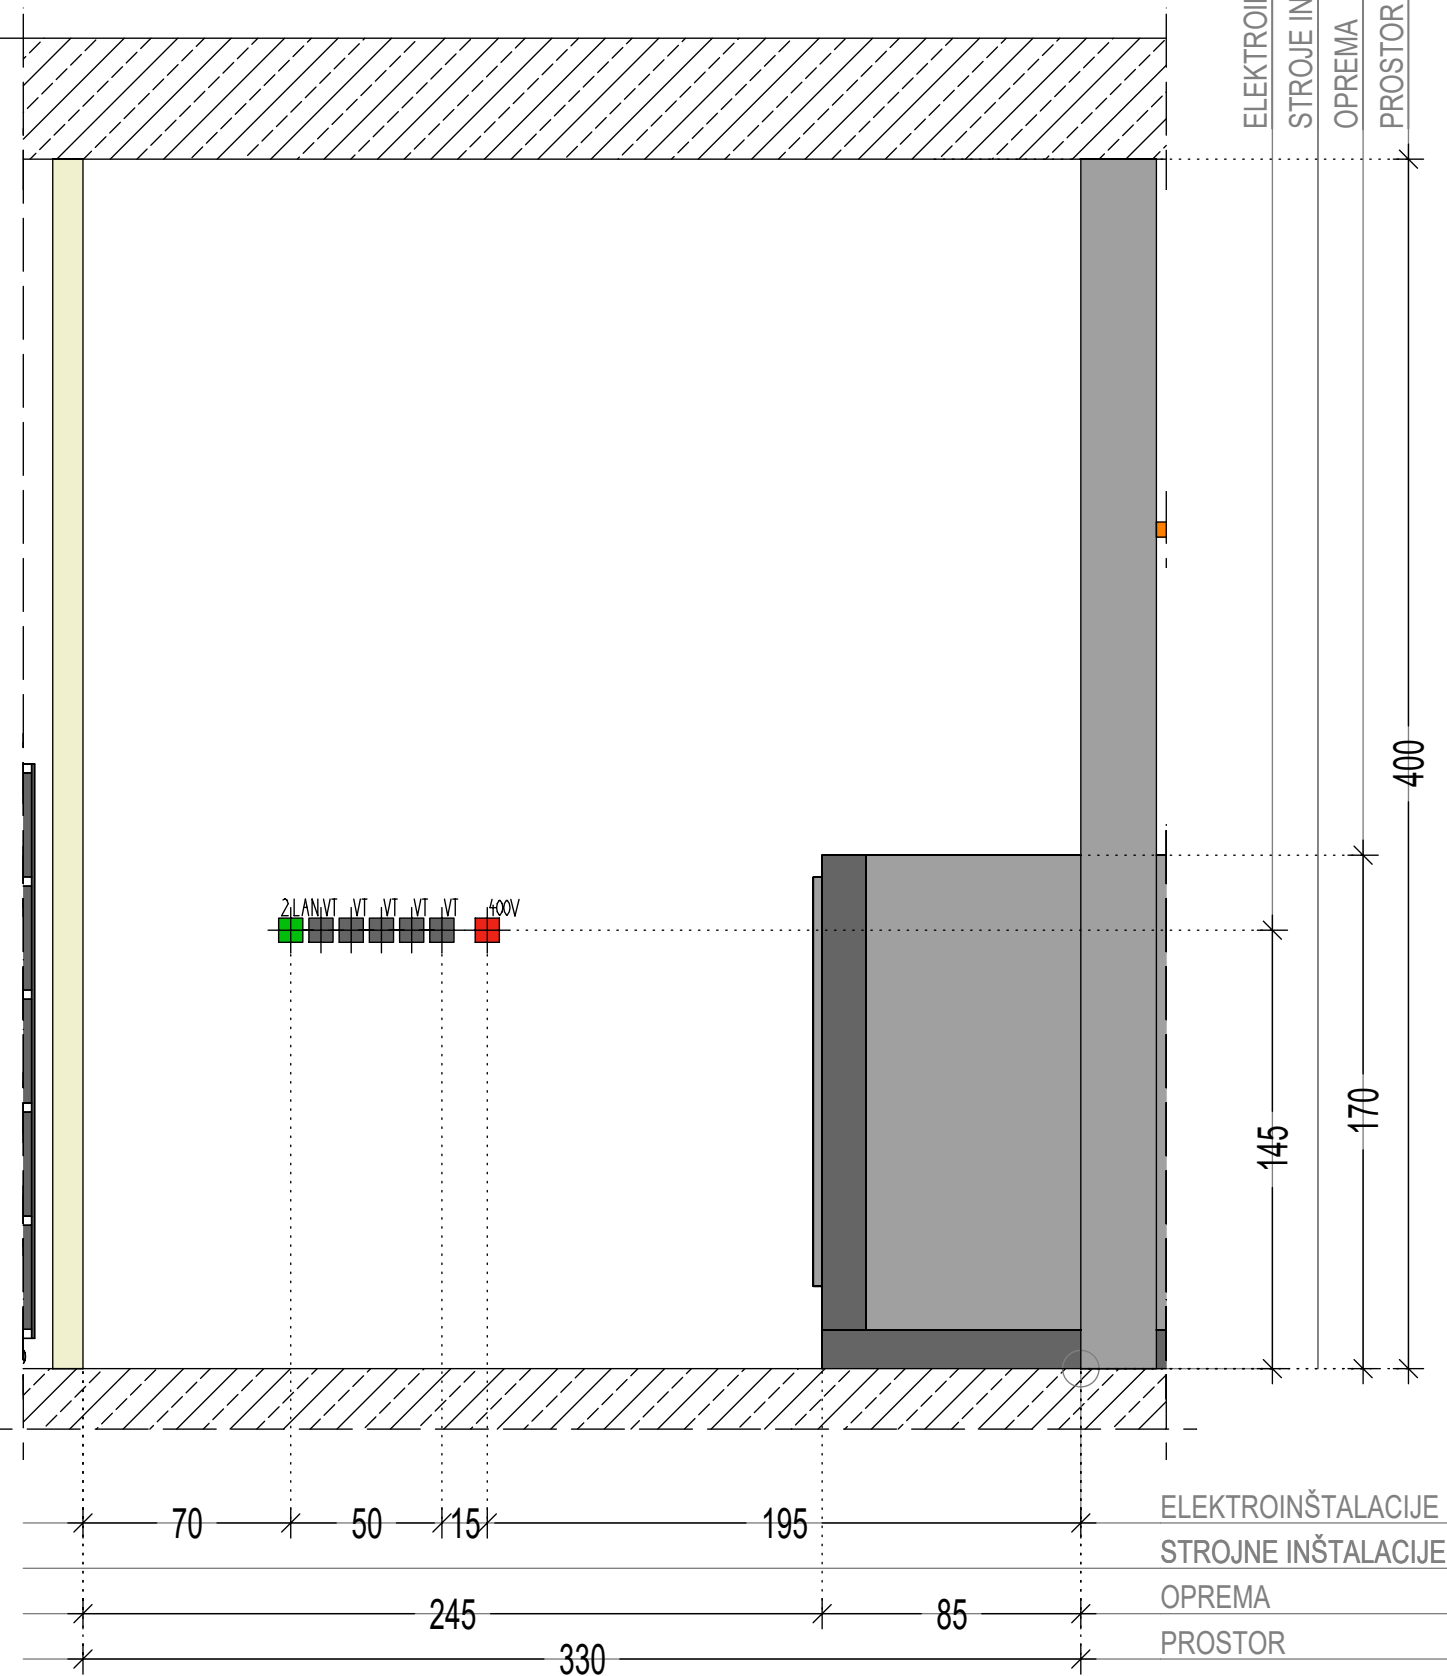


## POGLED 5

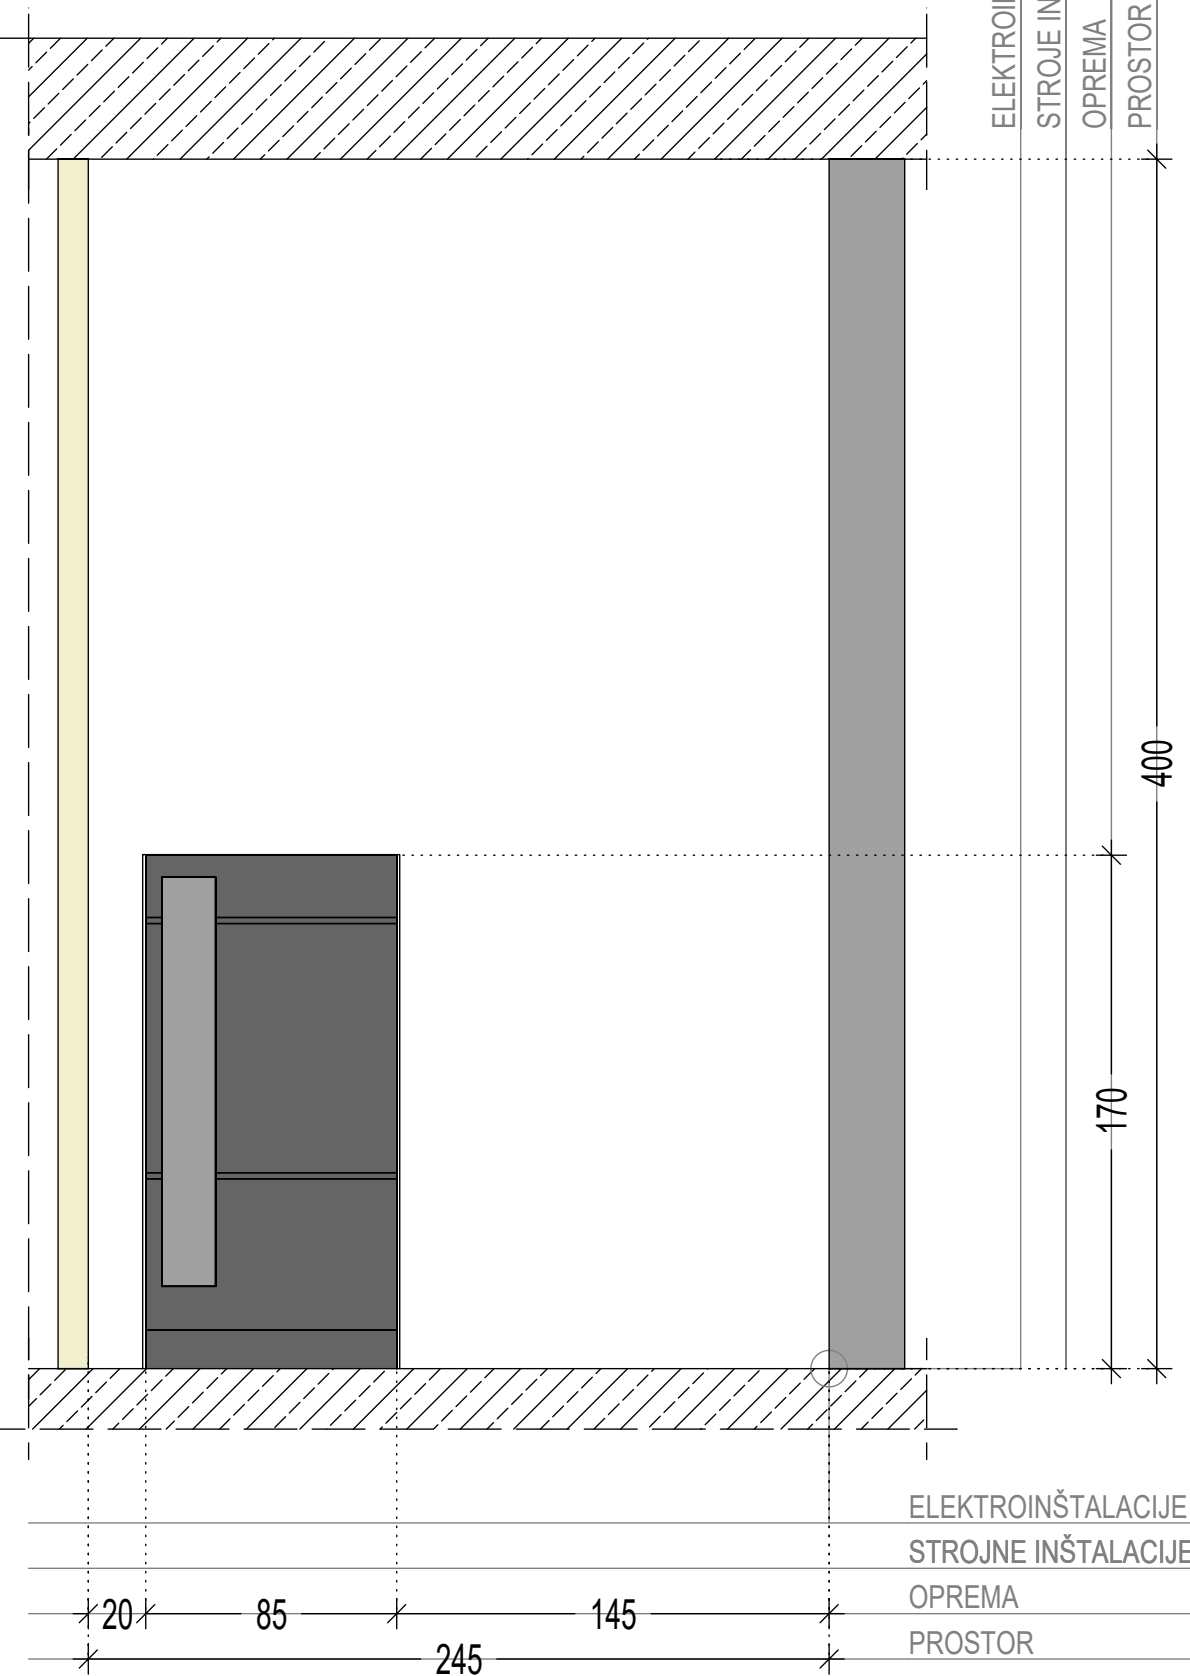

## TLORIS STROPA

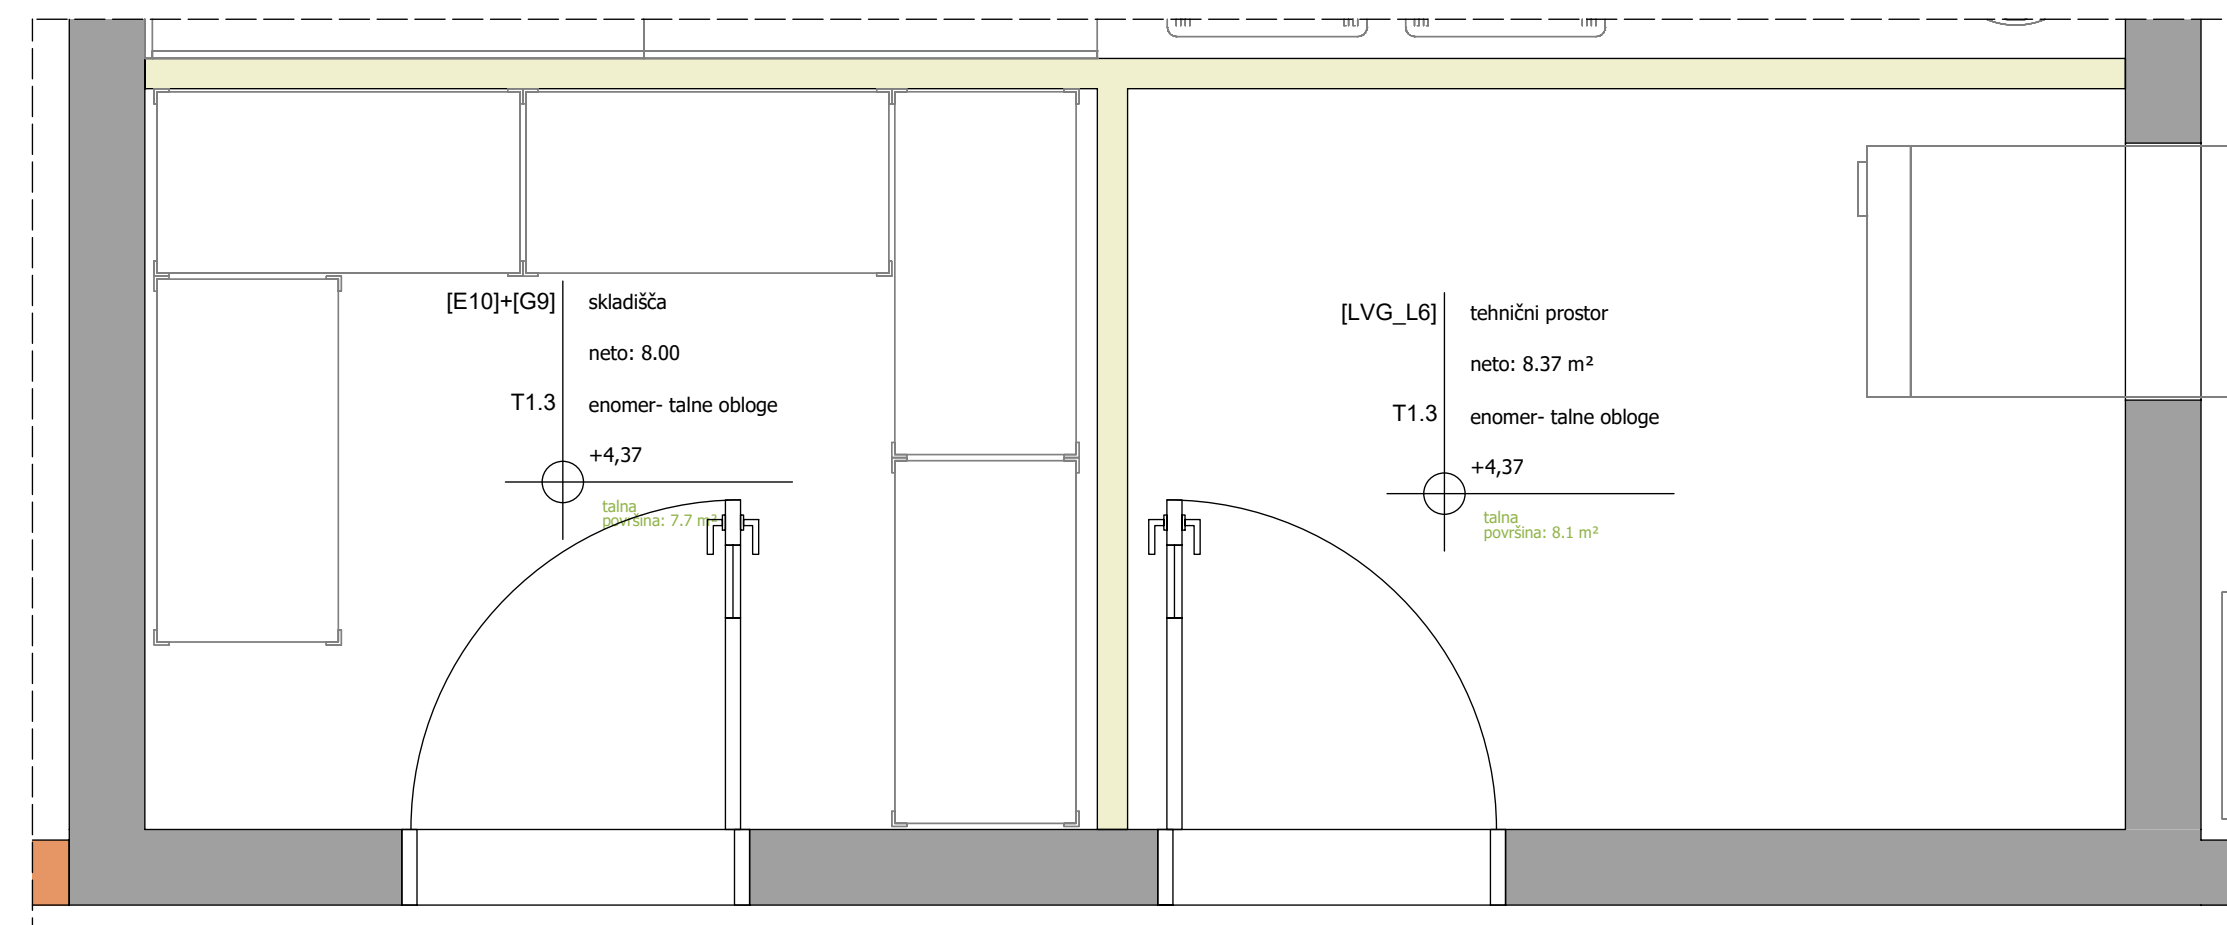

## TLORIS

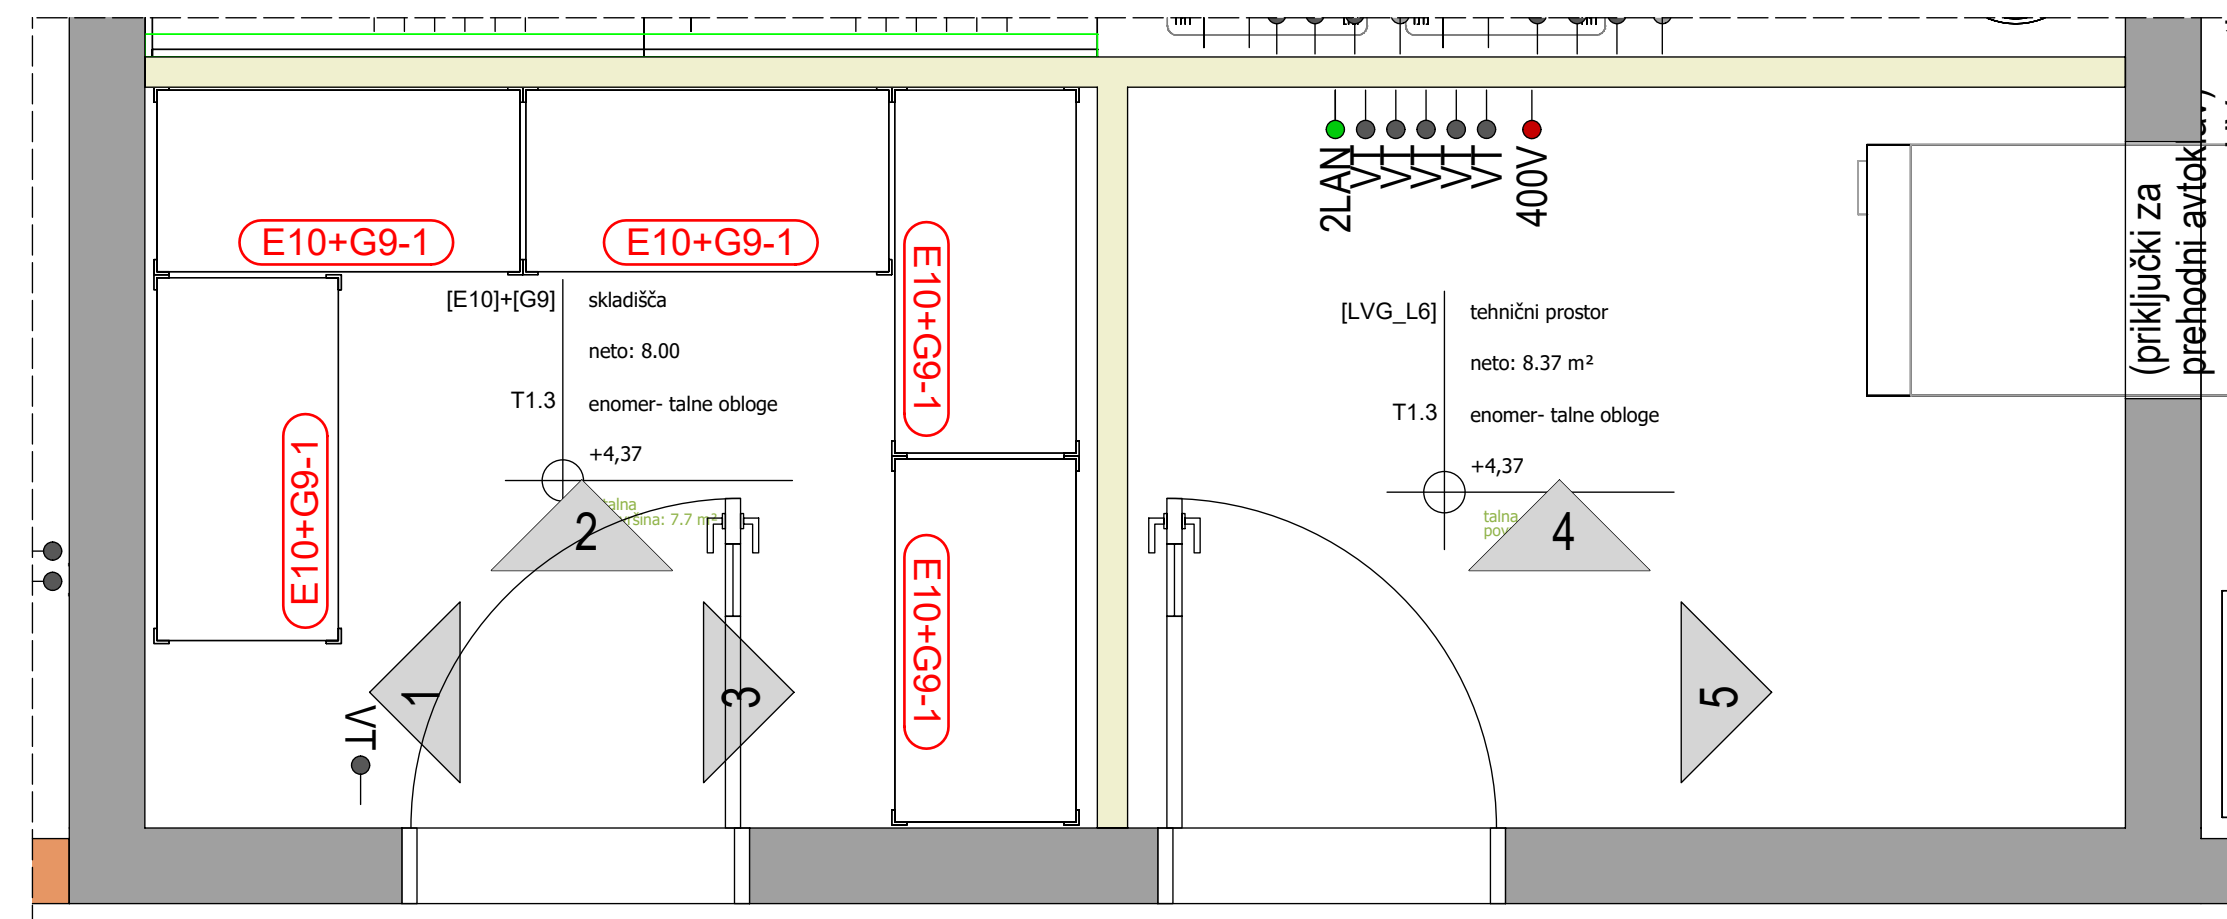


### LEGENDA PRIKLJUČKOV:

## STROJNE INŠTALACIJE


## VODOVO-KANALIZACIJA




## PREZRAČEVANJE-ODVODI ZRAKA

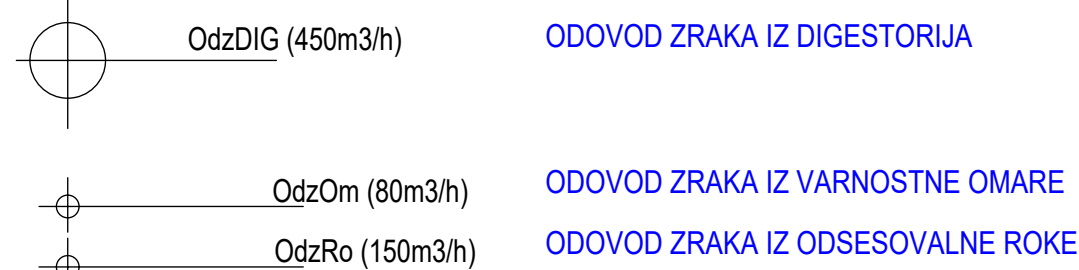


## PLINI-KOPRIMIRAN ZRAK-VAKUUM

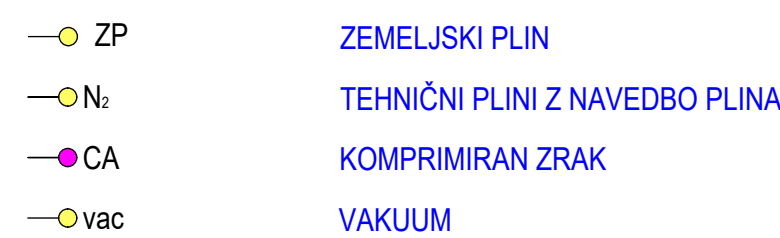


## ELEKTRIČNE INŠTALACIJE

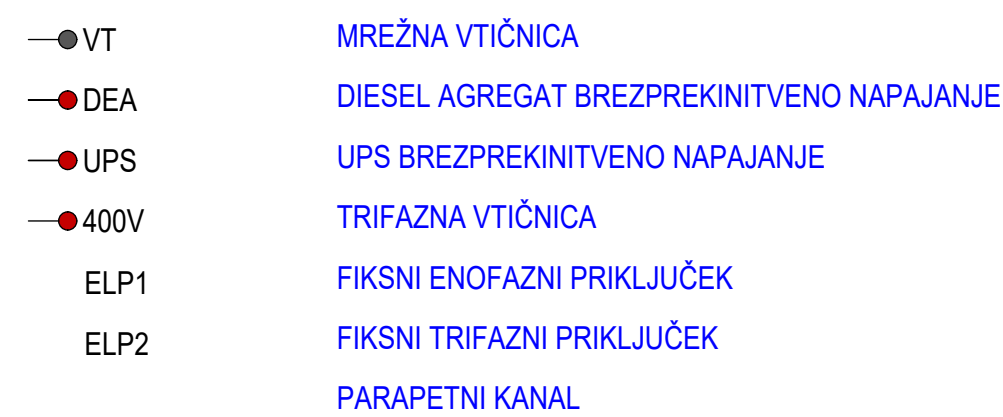

## PODATKOVNE INŠTALACIJE-DETEKCIJA PLINOV

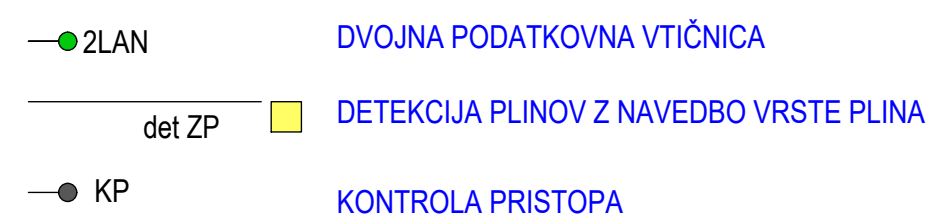

## LOKALNA-SPECIALNA RAZSVETLJAVA

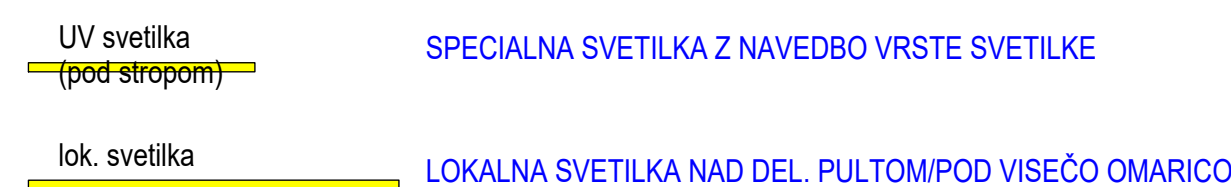

izdajatelj:		izvedenec:		objekt/kategorija/zadežnost:	
Gozdarski inštitut Slovenije Vodna pot 2, 1000 Ljubljana		Gozdarski inštitut Slovenije Vodna pot 2, 1000 Ljubljana		VZPOSTAVITVE INFRASTRUKTURNEGA CENTRA SDGV V KOMPLEKSU GOZDARSKEGA INŠTITUTA SLOVENIJE odstranitve objekta in novogradnja	
izvajalec:		izvedenec:		izvedenec/izvajalec/izp.	
Biro Arcus d.o.o. Borovetna 18, 1000 Ljubljana		A-0703		POVRŠINSKI NAČRT prostor E10 + G9 in LVG_L6	
proj. a (PVP) opremiti:		A-0703		B. projekat projekta:	
E Mandič, u.d.a.				faze projekta:	
D. Dominko Lušin, abt. arh.				PZI	
izdelal / preveril:		datum:		izp. reviz.	
Angel Ansovski, m.i.a.		07/2024		03.08	
merilnica:				od opremit. za izp. reviz.	
1:25				od opremit. za izp. reviz.	
izv. načrt:				od opremit. za izp. reviz.	
PZI - površinski načrti				23-218	
izv. načrt:				od opremit. za izp. reviz.	