



POGLED 5



TLORIS STROPA

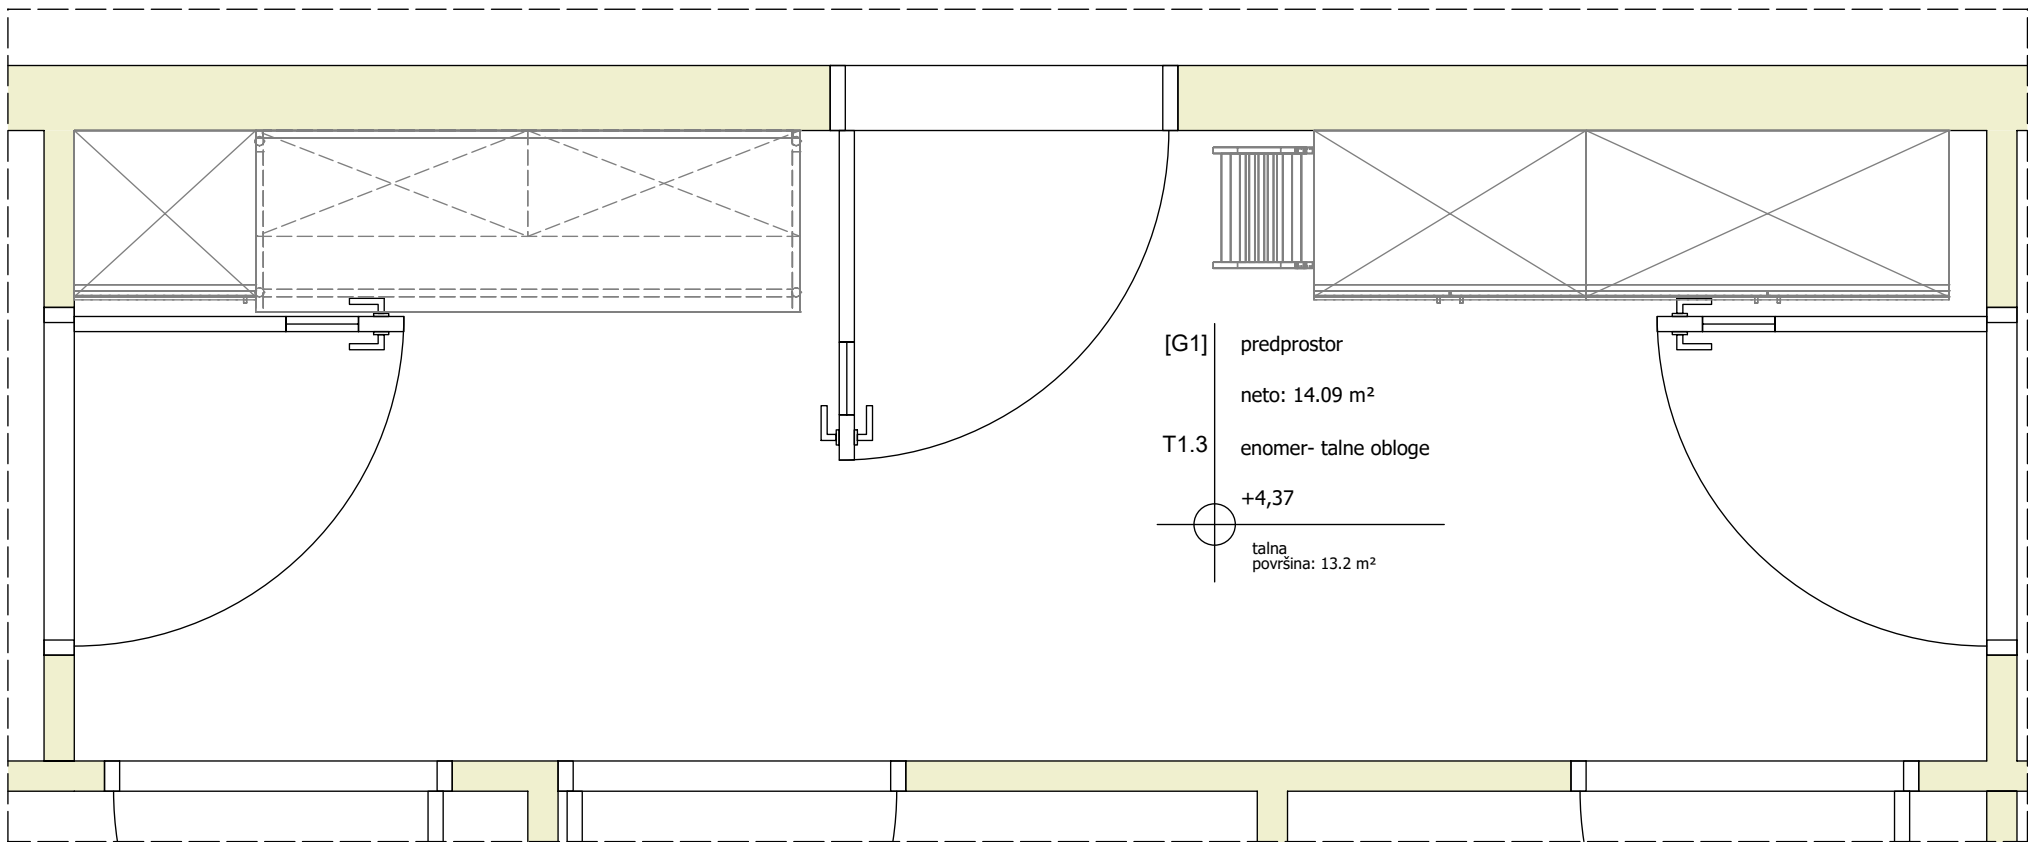

TLORIS

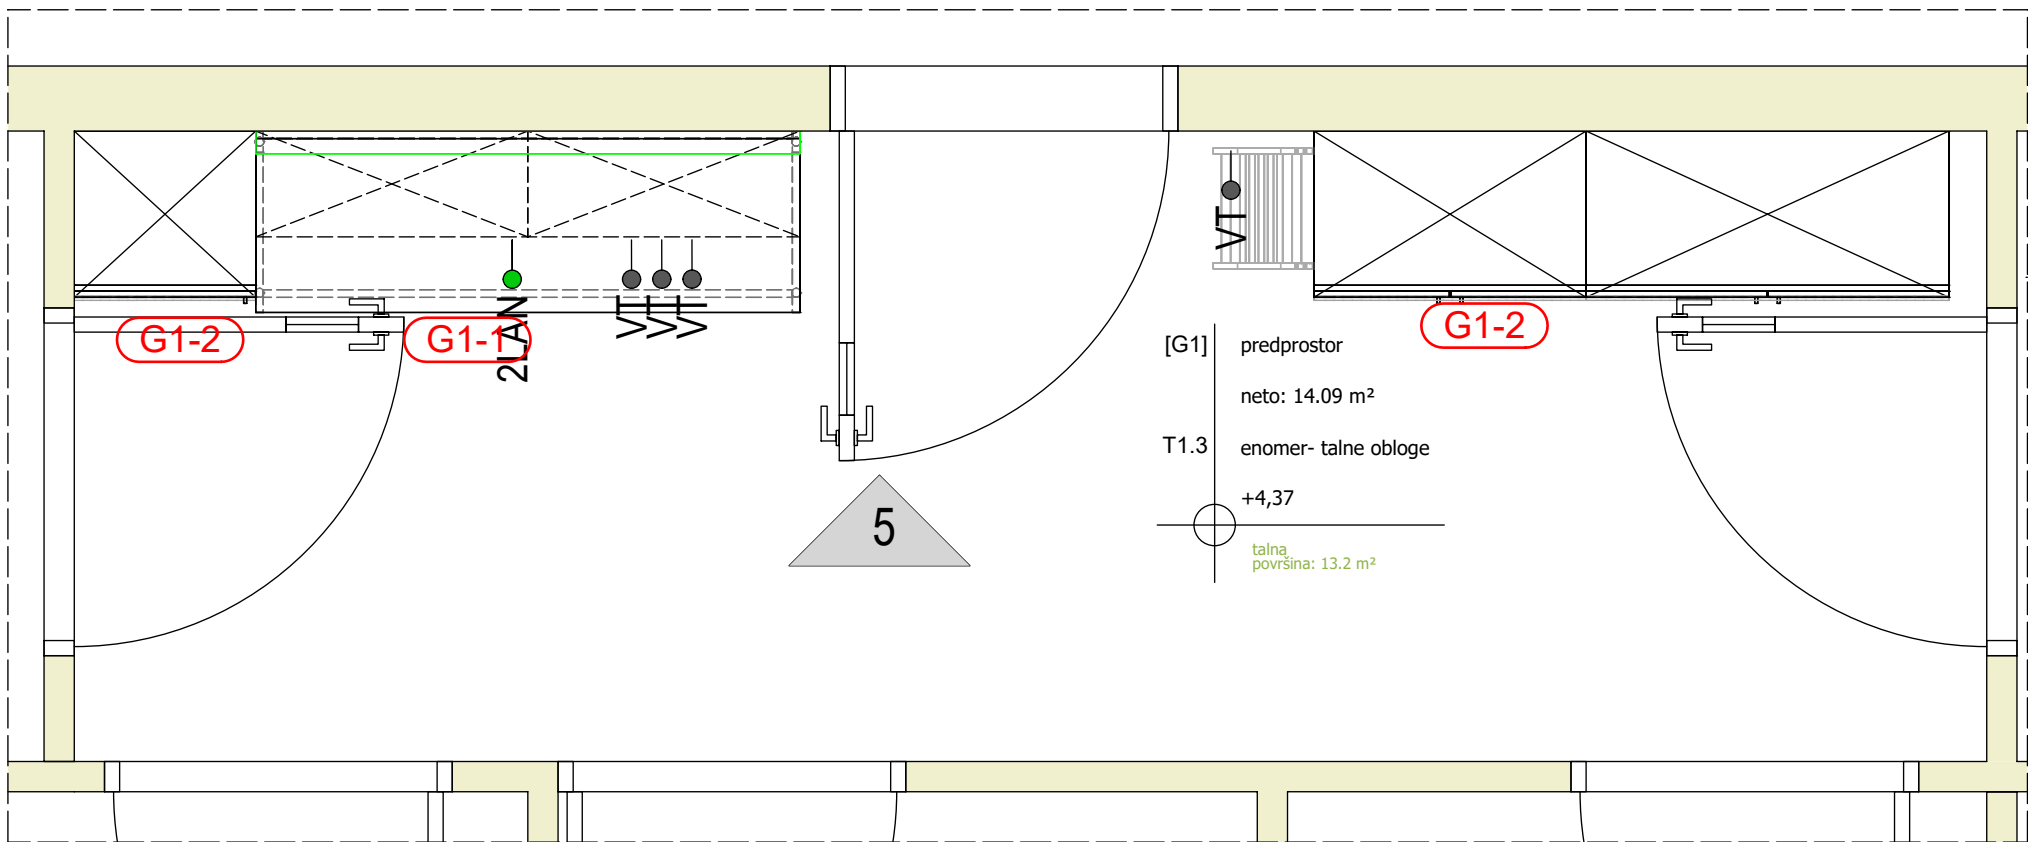

LEGENDA PRIKLJUČKOV:

STROJNE INŠTALACIJE

VODOVO-KANALIZACIJA

- HV HLADNA VODA
- TV TOPLA VODA
- DV DEMINERALIZIRANA VODA
- Odv DN 50 ODTOK DN50

PREZRAČEVANJE-ODVODI ZRAKA

- OdzDIG (450m3/h) ODOVOD ZRAKA IZ DIGESTORIJA
- OdzOm (80m3/h) ODOVOD ZRAKA IZ VARNOSTNE OMARE
- OdzRo (150m3/h) ODOVOD ZRAKA IZ ODSESOVALNE ROKE

PLINI-KOPRIMIRAN ZRAK-VAKUUM

- ZP ZEMELJSKI PLIN
- N₂ TEHNIČNI PLINI Z NAVEDBO PLINA
- CA KOMPRESIRAN ZRAK
- vac VAKUUM

ELEKTRIČNE INŠTALACIJE

- VT MREŽNA VTIČNICA
- DEA DIESEL AGREGAT BREZPREKINITVENO NAPAJSANJE
- UPS UPS BREZPREKINITVENO NAPAJSANJE
- 400V TRIFAZNA VTIČNICA
- ELP1 FIKSNI ENOFAZNI PRIKLJUČEK
- ELP2 FIKSNI TRIFAZNI PRIKLJUČEK
- PARAPETNI KANAL

PODATKOVNE INŠTALACIJE-DETEKCIJA PLINOV

- 2LAN DVOJNA PODATKOVNA VTIČNICA
- det ZP DETEKCIJA PLINOV Z NAVEDBO VRSTE PLINA
- KP KONTROLA PRISTOPA

LOKALNA-SPECIALNA RAZSVETLJAVA

- UV svetilka (pod stropom) SPECIALNA SVETILKA Z NAVEDBO VRSTE SVETILKE
- lok. svetilka LOKALNA SVETILKA NAD DEL. PULTOM/POD VISEČO OMARICO

naročnik/owner: Gozdarski inštitut Slovenije Večna pot 2, 1000 Ljubljana	investitor/owner: Gozdarski inštitut Slovenije Večna pot 2, 1000 Ljubljana	objekt/objekt/facility location: VZPOSTAVITEV INFRASTRUKTURNEGA CENTRA SDVG V KOMPLEKSU GOZDARSKEGA INŠTITUTA SLOVENIJE odstranitev objekta in novogradnja		
izvajalec/contractor: Biro Arcus d.o.o. Borsetova 19, 1000 Ljubljana	ime/name:	št. št. št. št. no.:	podpis/sign.:	vsebina/naslov risbe/drawing title: POVRŠINSKI NAČRT prostor G1
potrdila (OP/P) approved:	E. Mandič, u.d.i.a.	A-0703		
izdelal/a / producent:	Dominika Lušin, abs. arh.			
merilo/scale:	1:25	datum/date:	07/2024	št. projekta/project no.: 2023-08
št. št. pri ZAPS:	vrsta načrta: PZI - površinski načrti	identifikacijski št./identific. no.:	del objekta, sistema/ part of facility system:	št. arh.p. 03.12
Načrt je last podjetja Biro Arcus d.o.o. Nepooblaščenno kopiranje in razmnoževanje ni dovoljeno!				