



POGLED 1

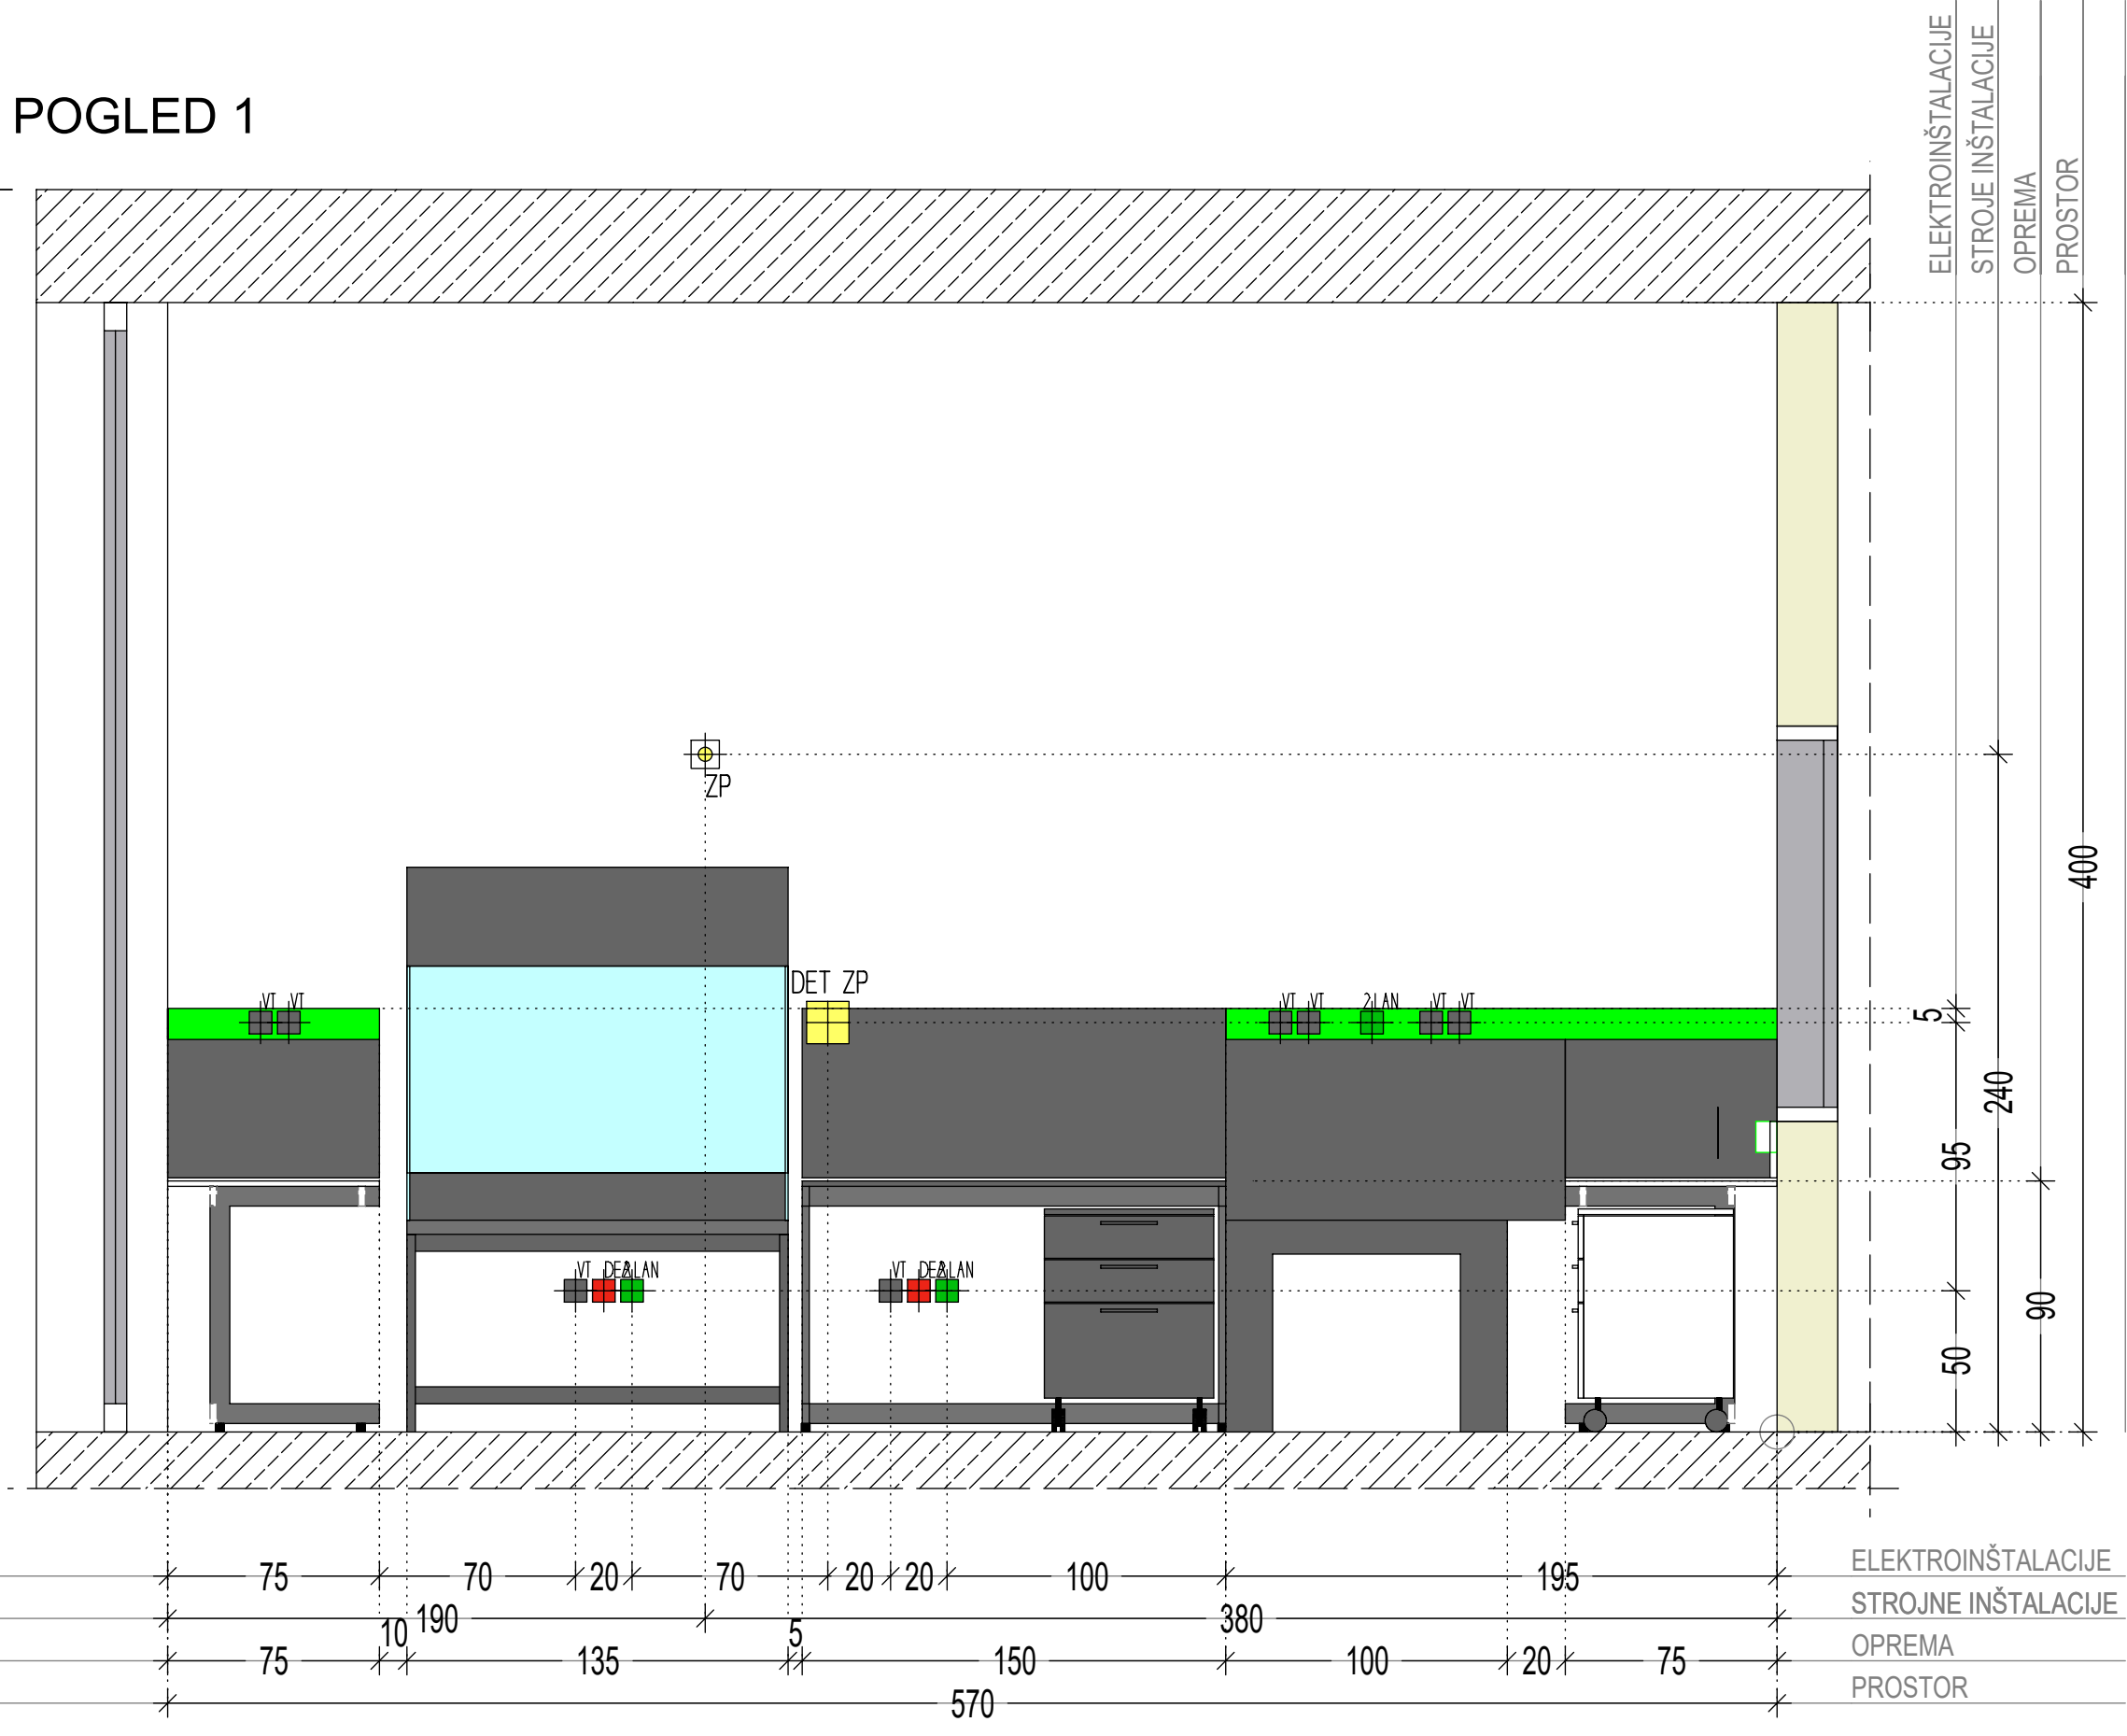

POGLED 3




POGLED 2

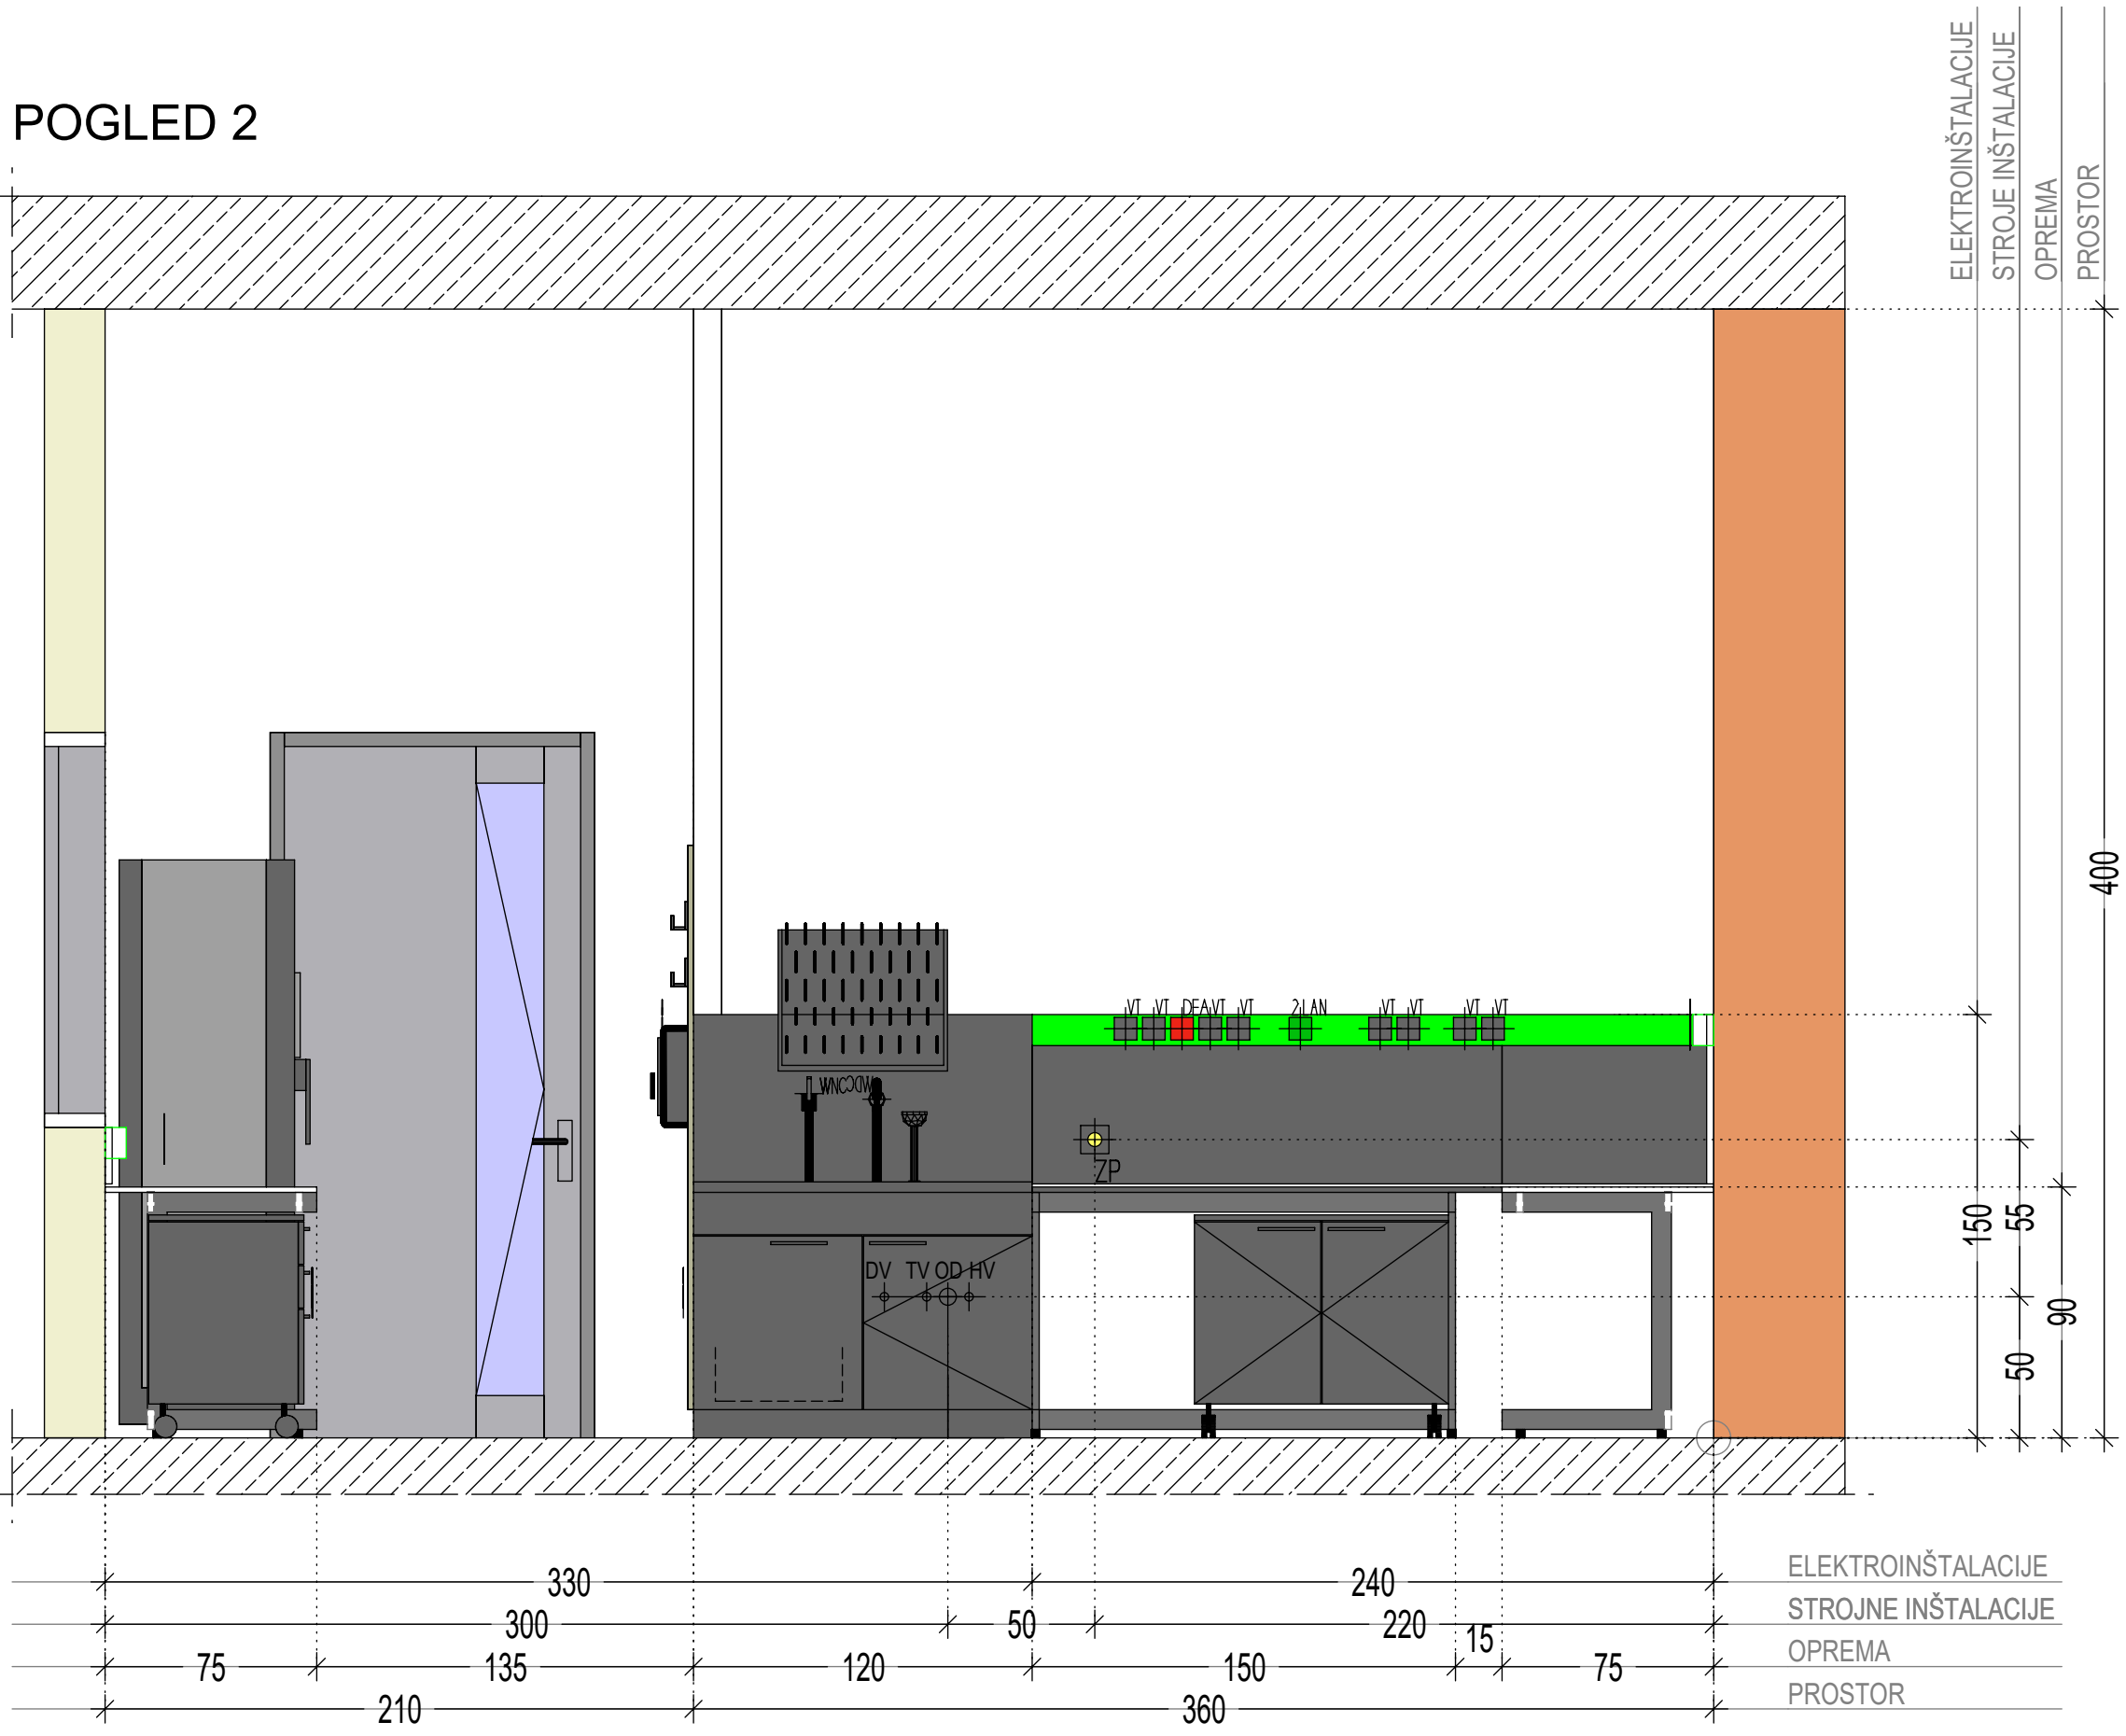


POGLED 4



TLORIS STROPA

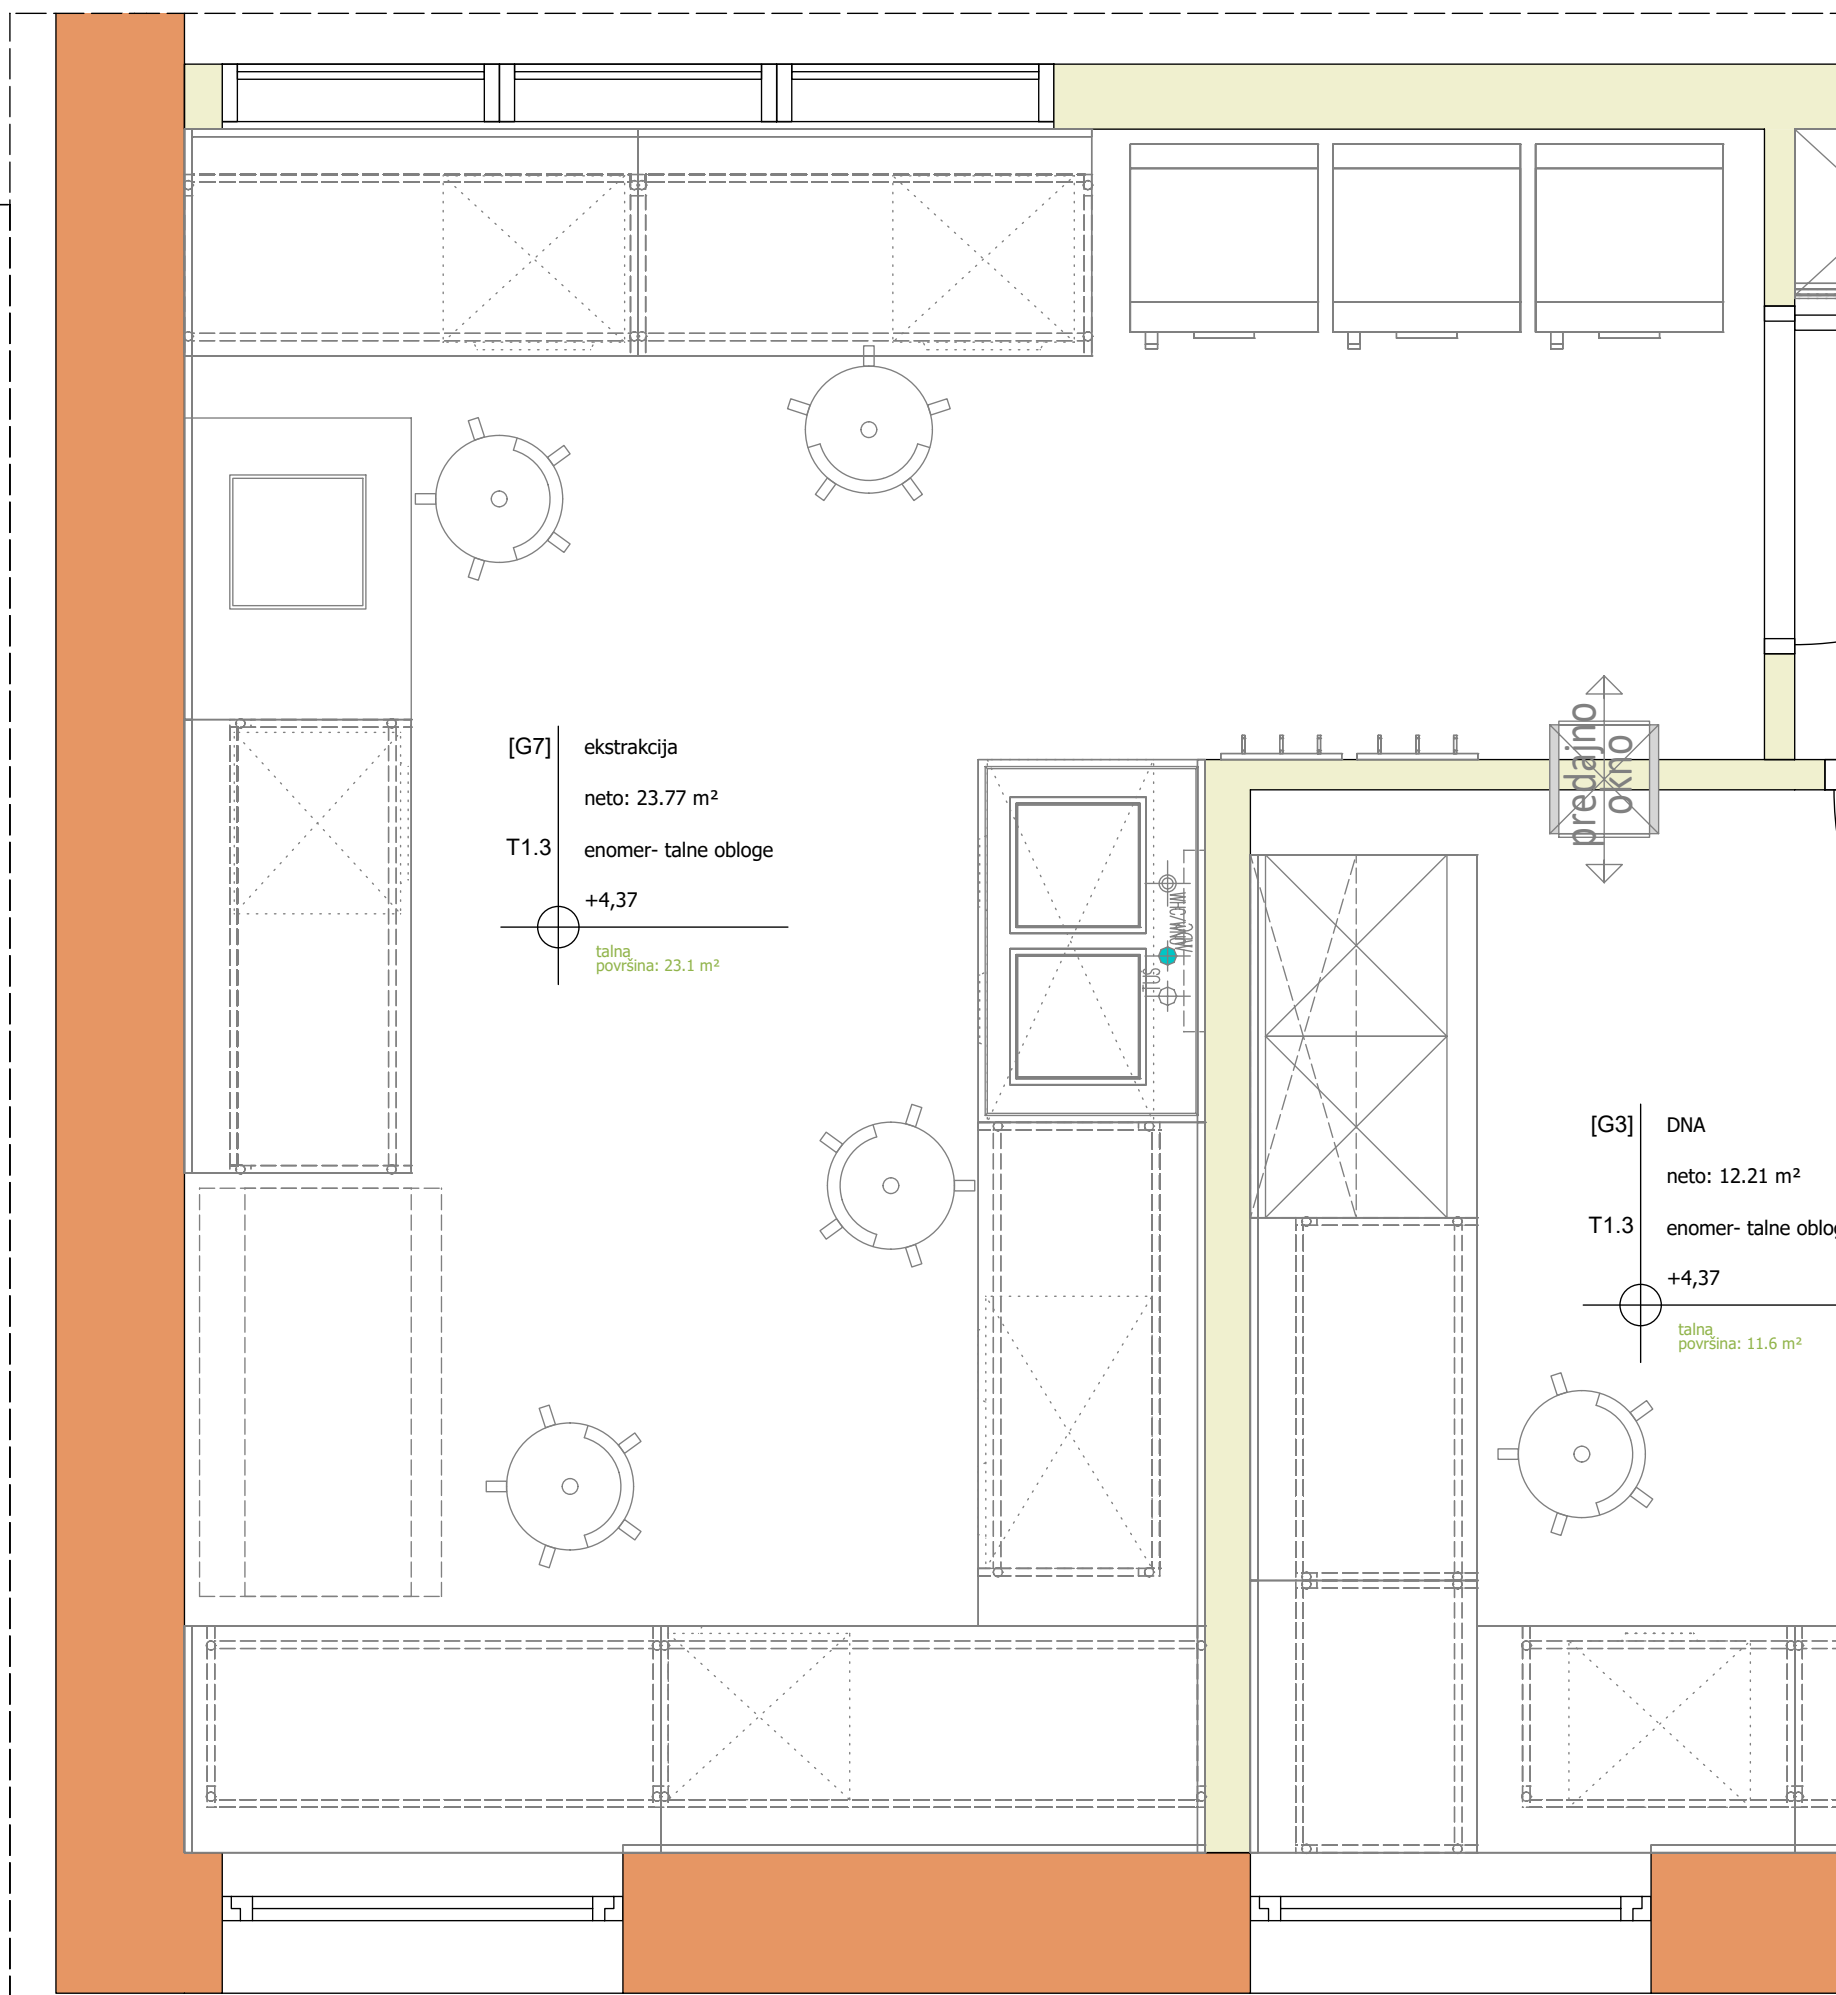

TLORIS

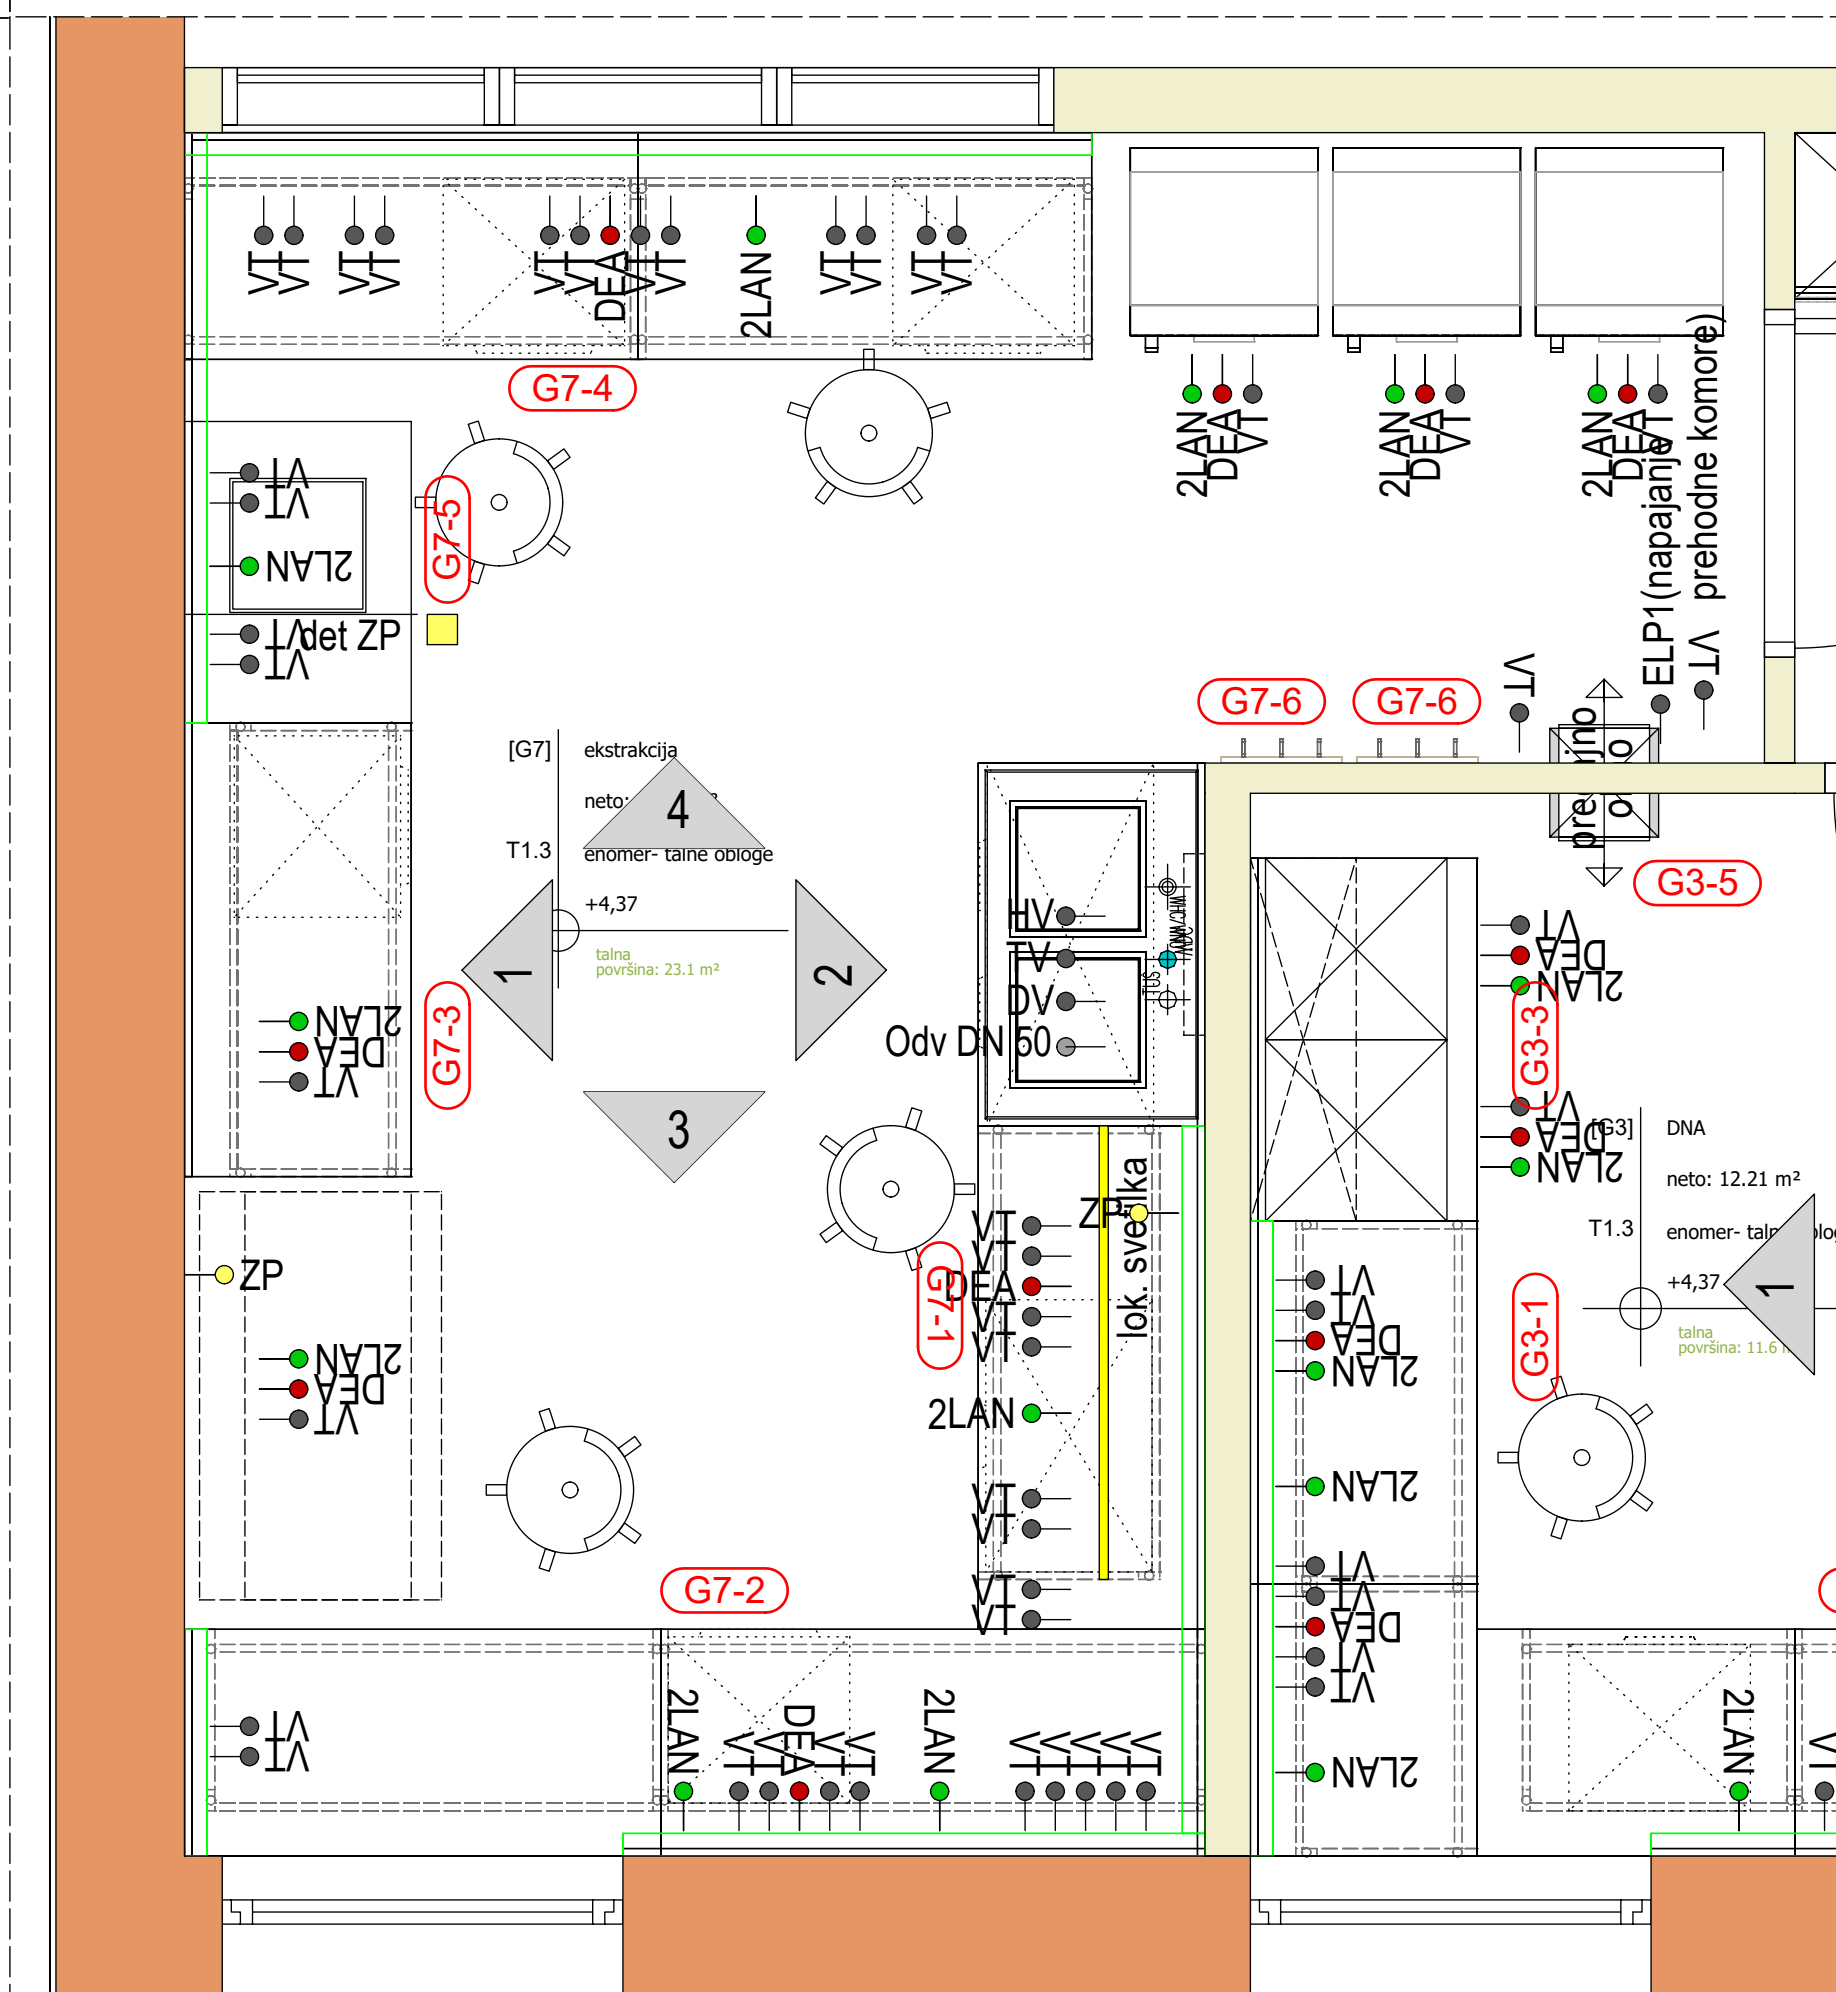

LEGENDA PRIKLJUČKOV:

STROJNE INŠTALACIJE

VODOVO-KANALIZACIJA

- HV HLADNA VODA
- TV TOPLA VODA
- DV DEMINERALIZIRANA VODA
- Odv DN 50 ODTOK DN50

PREZRAČEVANJE-ODVODI ZRAKA

- OdzDIG (450m3/h) ODOVOD ZRAKA IZ DIGESTORIJA
- OdzOm (80m3/h) ODOVOD ZRAKA IZ VARNOSTNE OMARE
- OdzRo (150m3/h) ODOVOD ZRAKA IZ ODSOVALNE ROKE

PLINI-KOPRIMIRAN ZRAK-VAKUUM

- ZP ZEMELJSKI PLIN
- N₂ TEHNIČNI PLINI Z NAVEDBO PLINA
- CA KOMPRESIRAN ZRAK
- vac VAKUUM

ELEKTRIČNE INŠTALACIJE

- VT MREŽNA VTIČNICA
- DEA DIESEL AGREGAT BREZPREKINITVENO NAPAJANJE
- UPS UPS BREZPREKINITVENO NAPAJANJE
- 400V TRIFAZNA VTIČNICA
- ELP1 FIKSNI ENOFAZNI PRIKLJUČEK
- ELP2 FIKSNI TRIFAZNI PRIKLJUČEK
- PARAPETNI KANAL

PODATKOVNE INŠTALACIJE-DETEKCIJA PLINOV

- 2LAN DVOJNA PODATKOVNA VTIČNICA
- det ZP DETEKCIJA PLINOV Z NAVEDBO VRSTE PLINA
- KP KONTROLA PRISTOPA

LOKALNA-SPECIALNA RAZSVETLJAVA

- UV svetilka (pod stropom) SPECIALNA SVETILKA Z NAVEDBO VRSTE SVETILKE
- lok. svetilka LOKALNA SVETILKA NAD DEL. PULTOM/POD VISEČO OMARICO

izpolnilnik: Gostinski Institut Slovenije Vidna pot 2, 1000 Ljubljana	izvedilnik: Gostinski Institut Slovenije Vidna pot 2, 1000 Ljubljana	opis/izpolnilnik/izvedilnik: VZPOSTAVITEV INFRASTRUKTURNEGA CENTRA SDVG V KOMPLEKSU GOZDARSKEGA INŠTITUTA SLOVENIJE vodenje in nadzor projekta
projektant: Biro Arcus d.o.o. Brestovica 19, 1000 Ljubljana	izpolnilnik: Biro Arcus d.o.o. Brestovica 19, 1000 Ljubljana	opis/izpolnilnik/izvedilnik: POVRŠINSKI NAČRT prostor G7
izpolnilnik: E. Mandić, u.d.l.a.	izpolnilnik: A-0703	opis/izpolnilnik/izvedilnik: 2023-08 PZI 03.16
izpolnilnik: Dominika Lušin, abs. arh.	izpolnilnik: Angel Arsovič, m.i.a.	opis/izpolnilnik/izvedilnik: 2023-08 PZI - površinski načrt
izpolnilnik: 1:25	izpolnilnik: 07/2024	opis/izpolnilnik/izvedilnik: 23-218

Načrt je last podjetja Biro Arcus d.o.o. Nepooblaščen kopiranje in razmnoževanje ni dovoljeno!