




POGLED 1

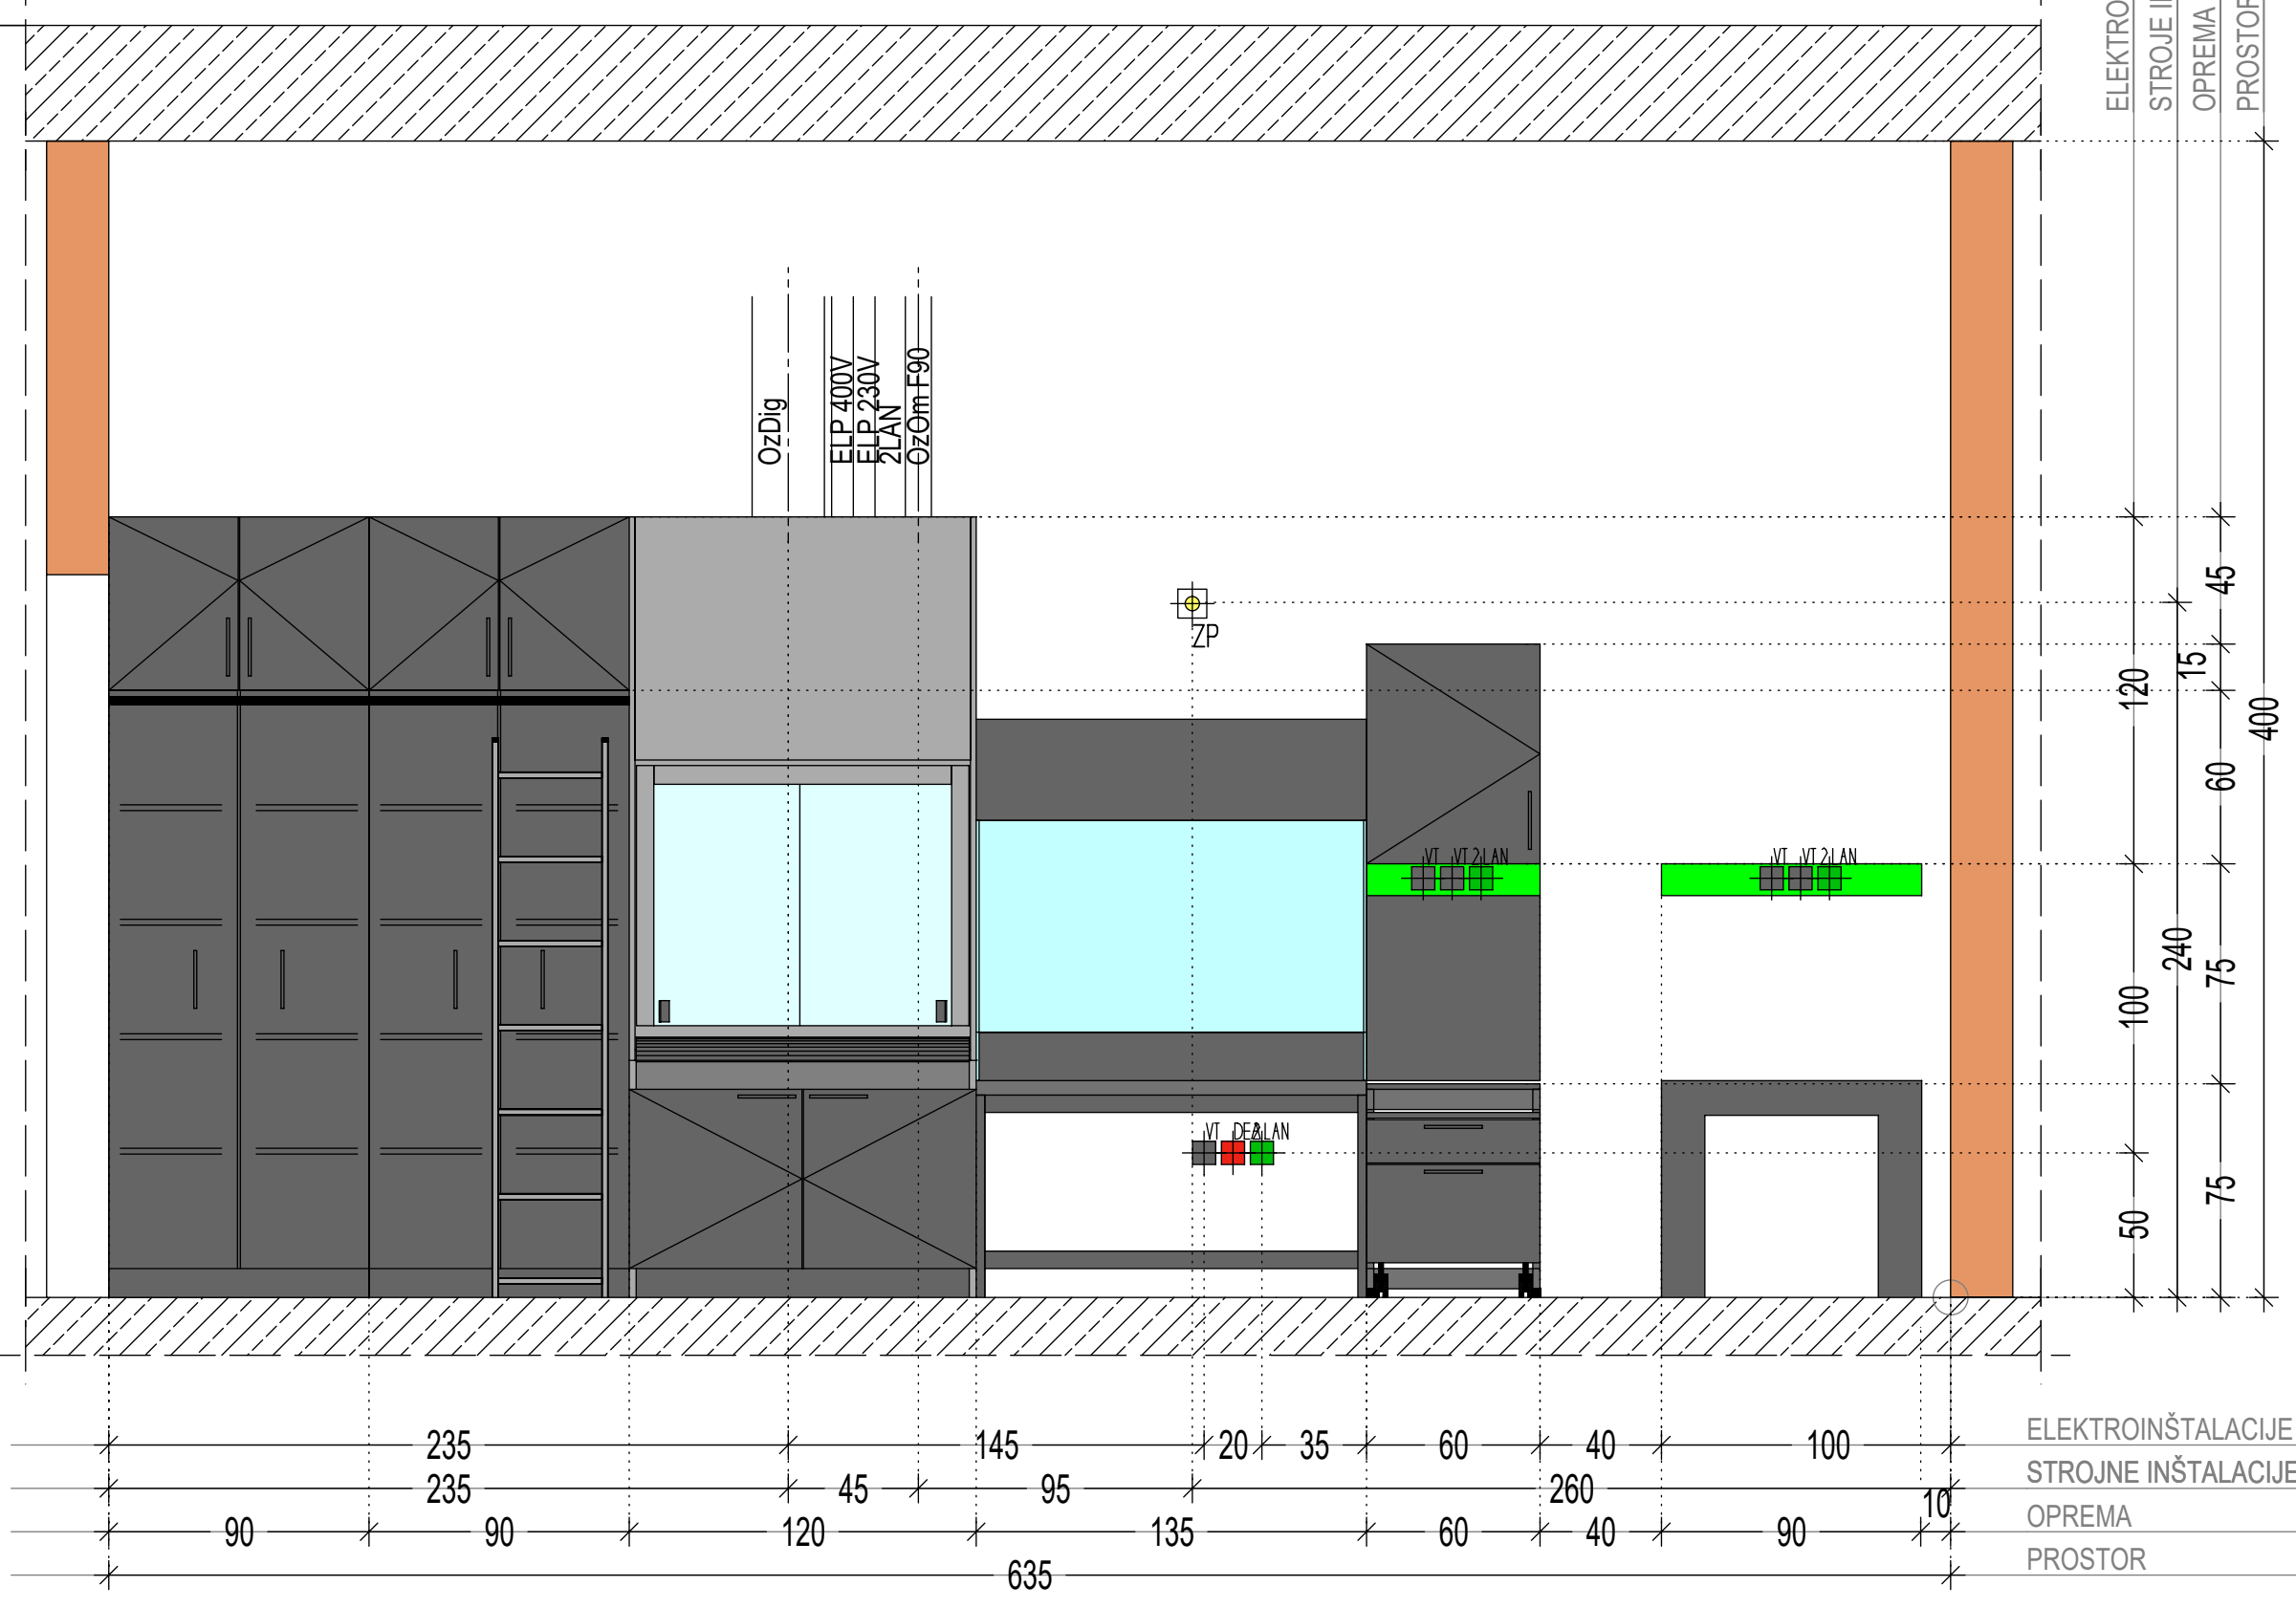


POGLED 2

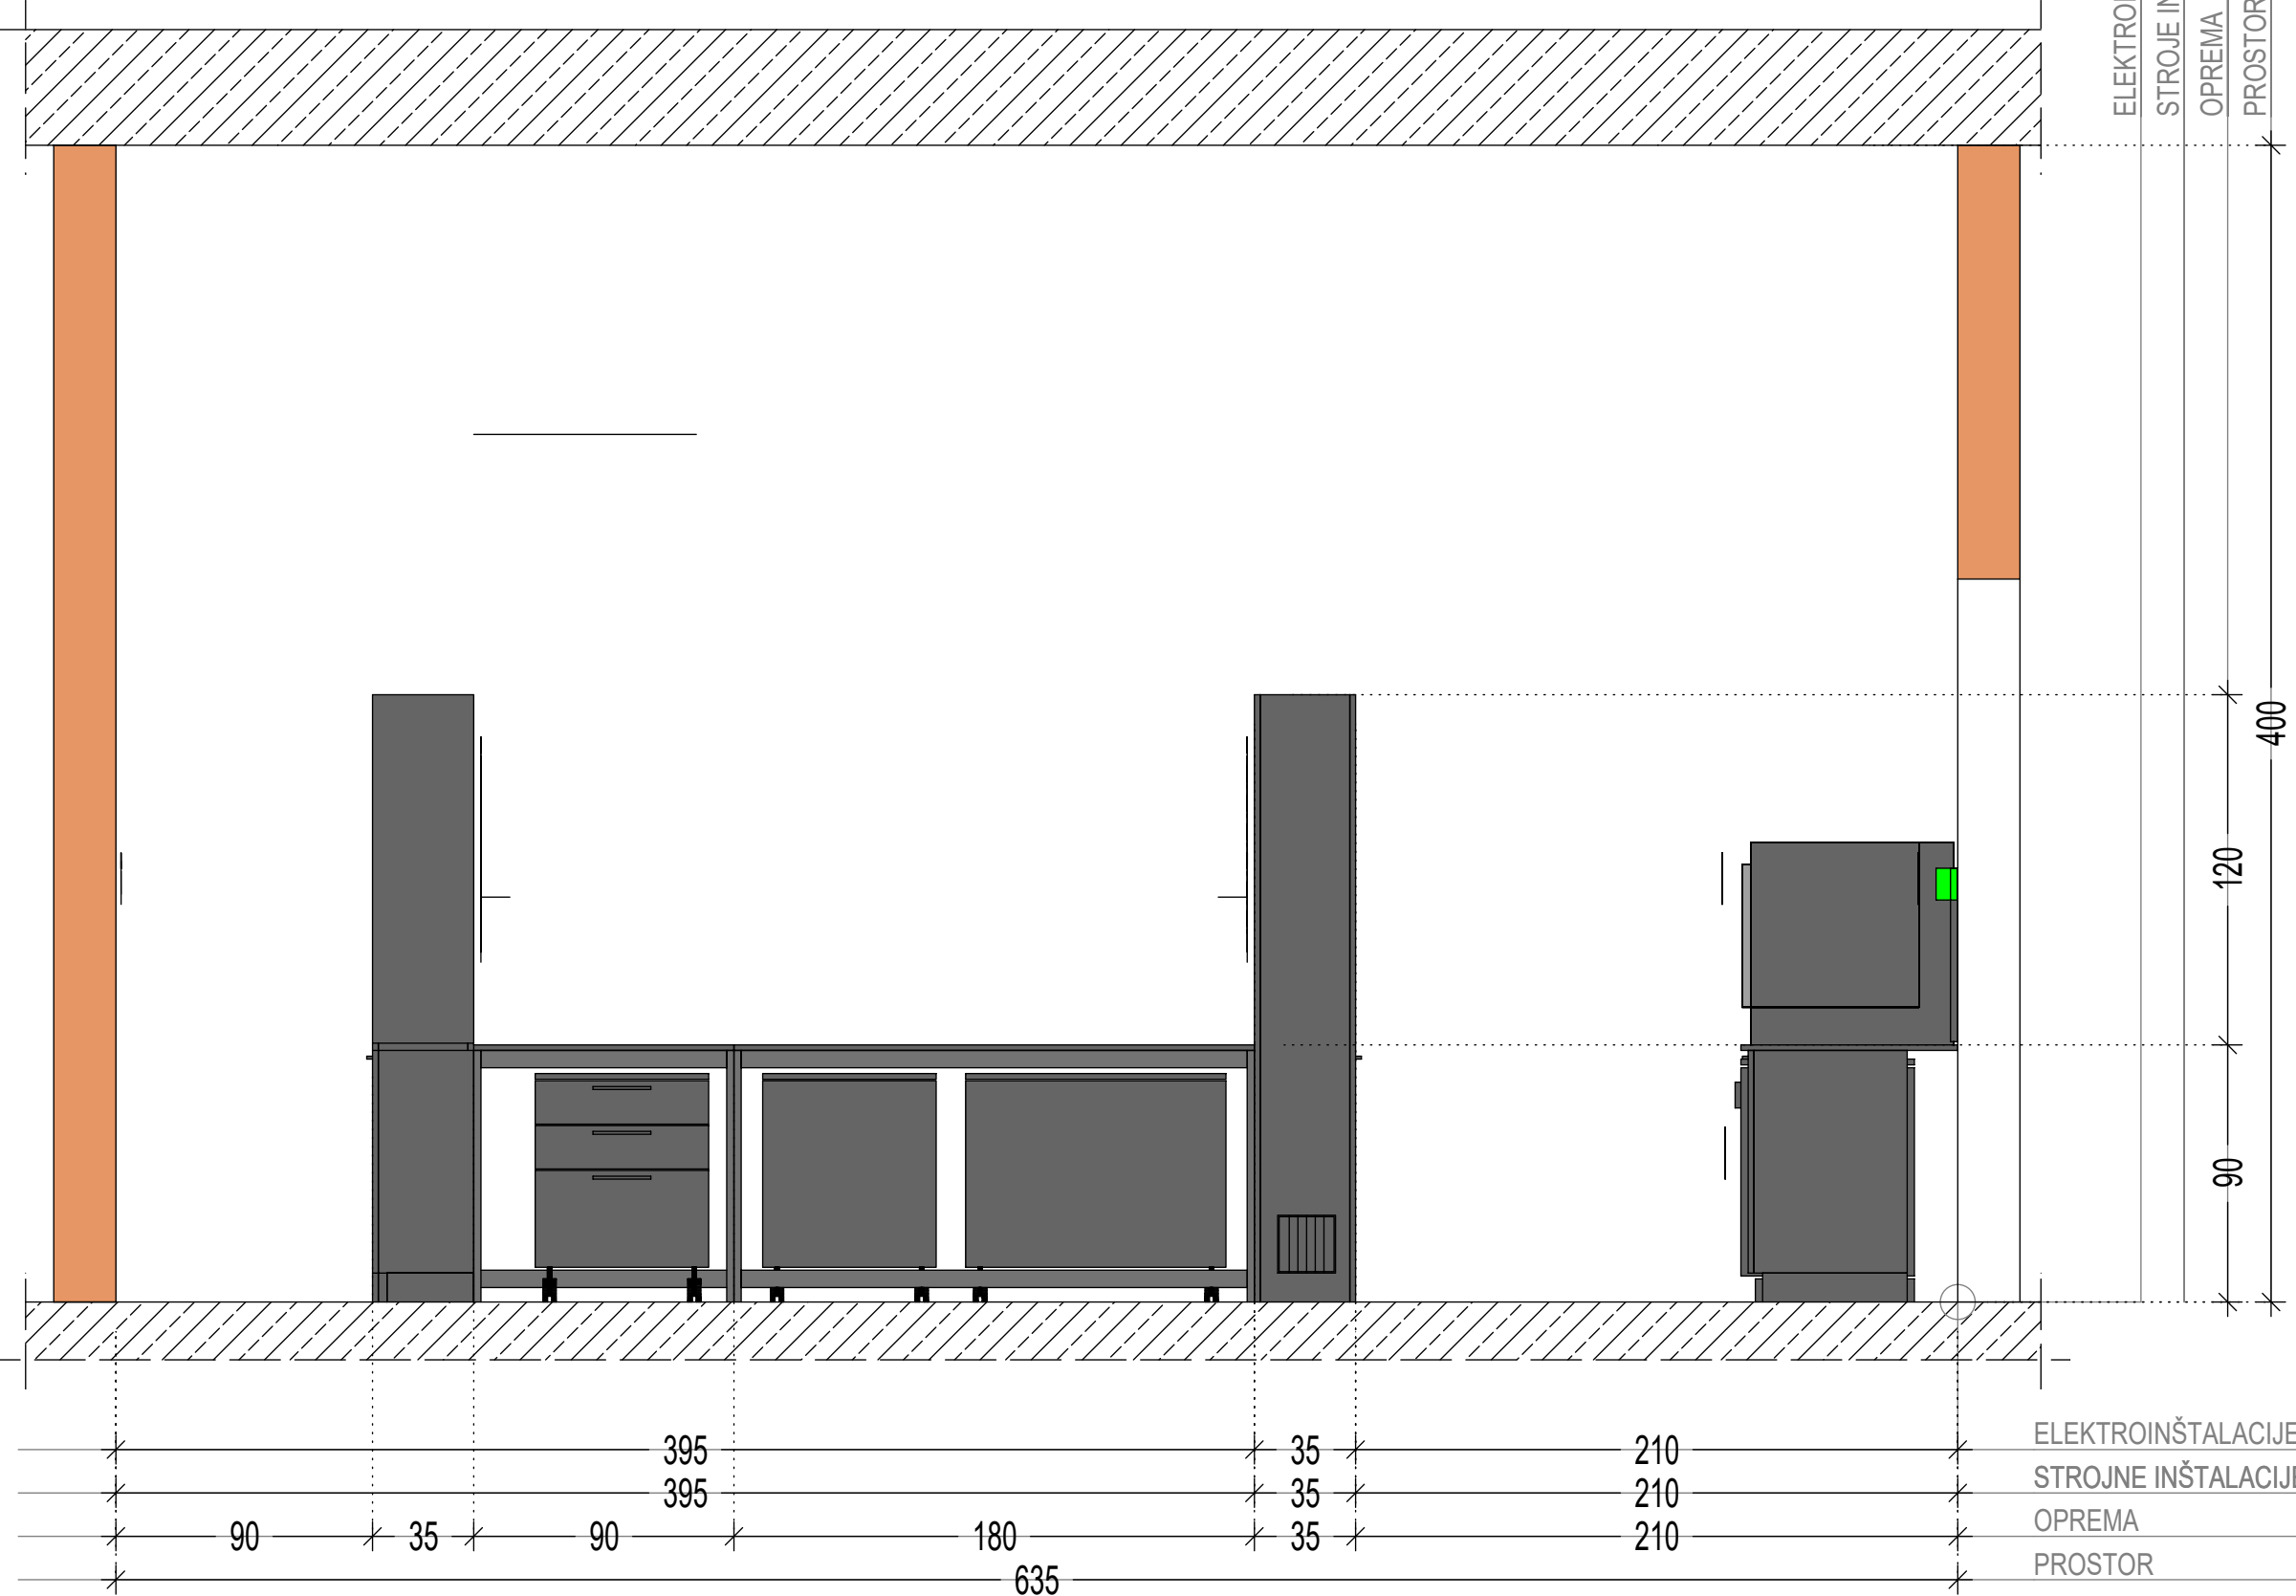


POGLED 6

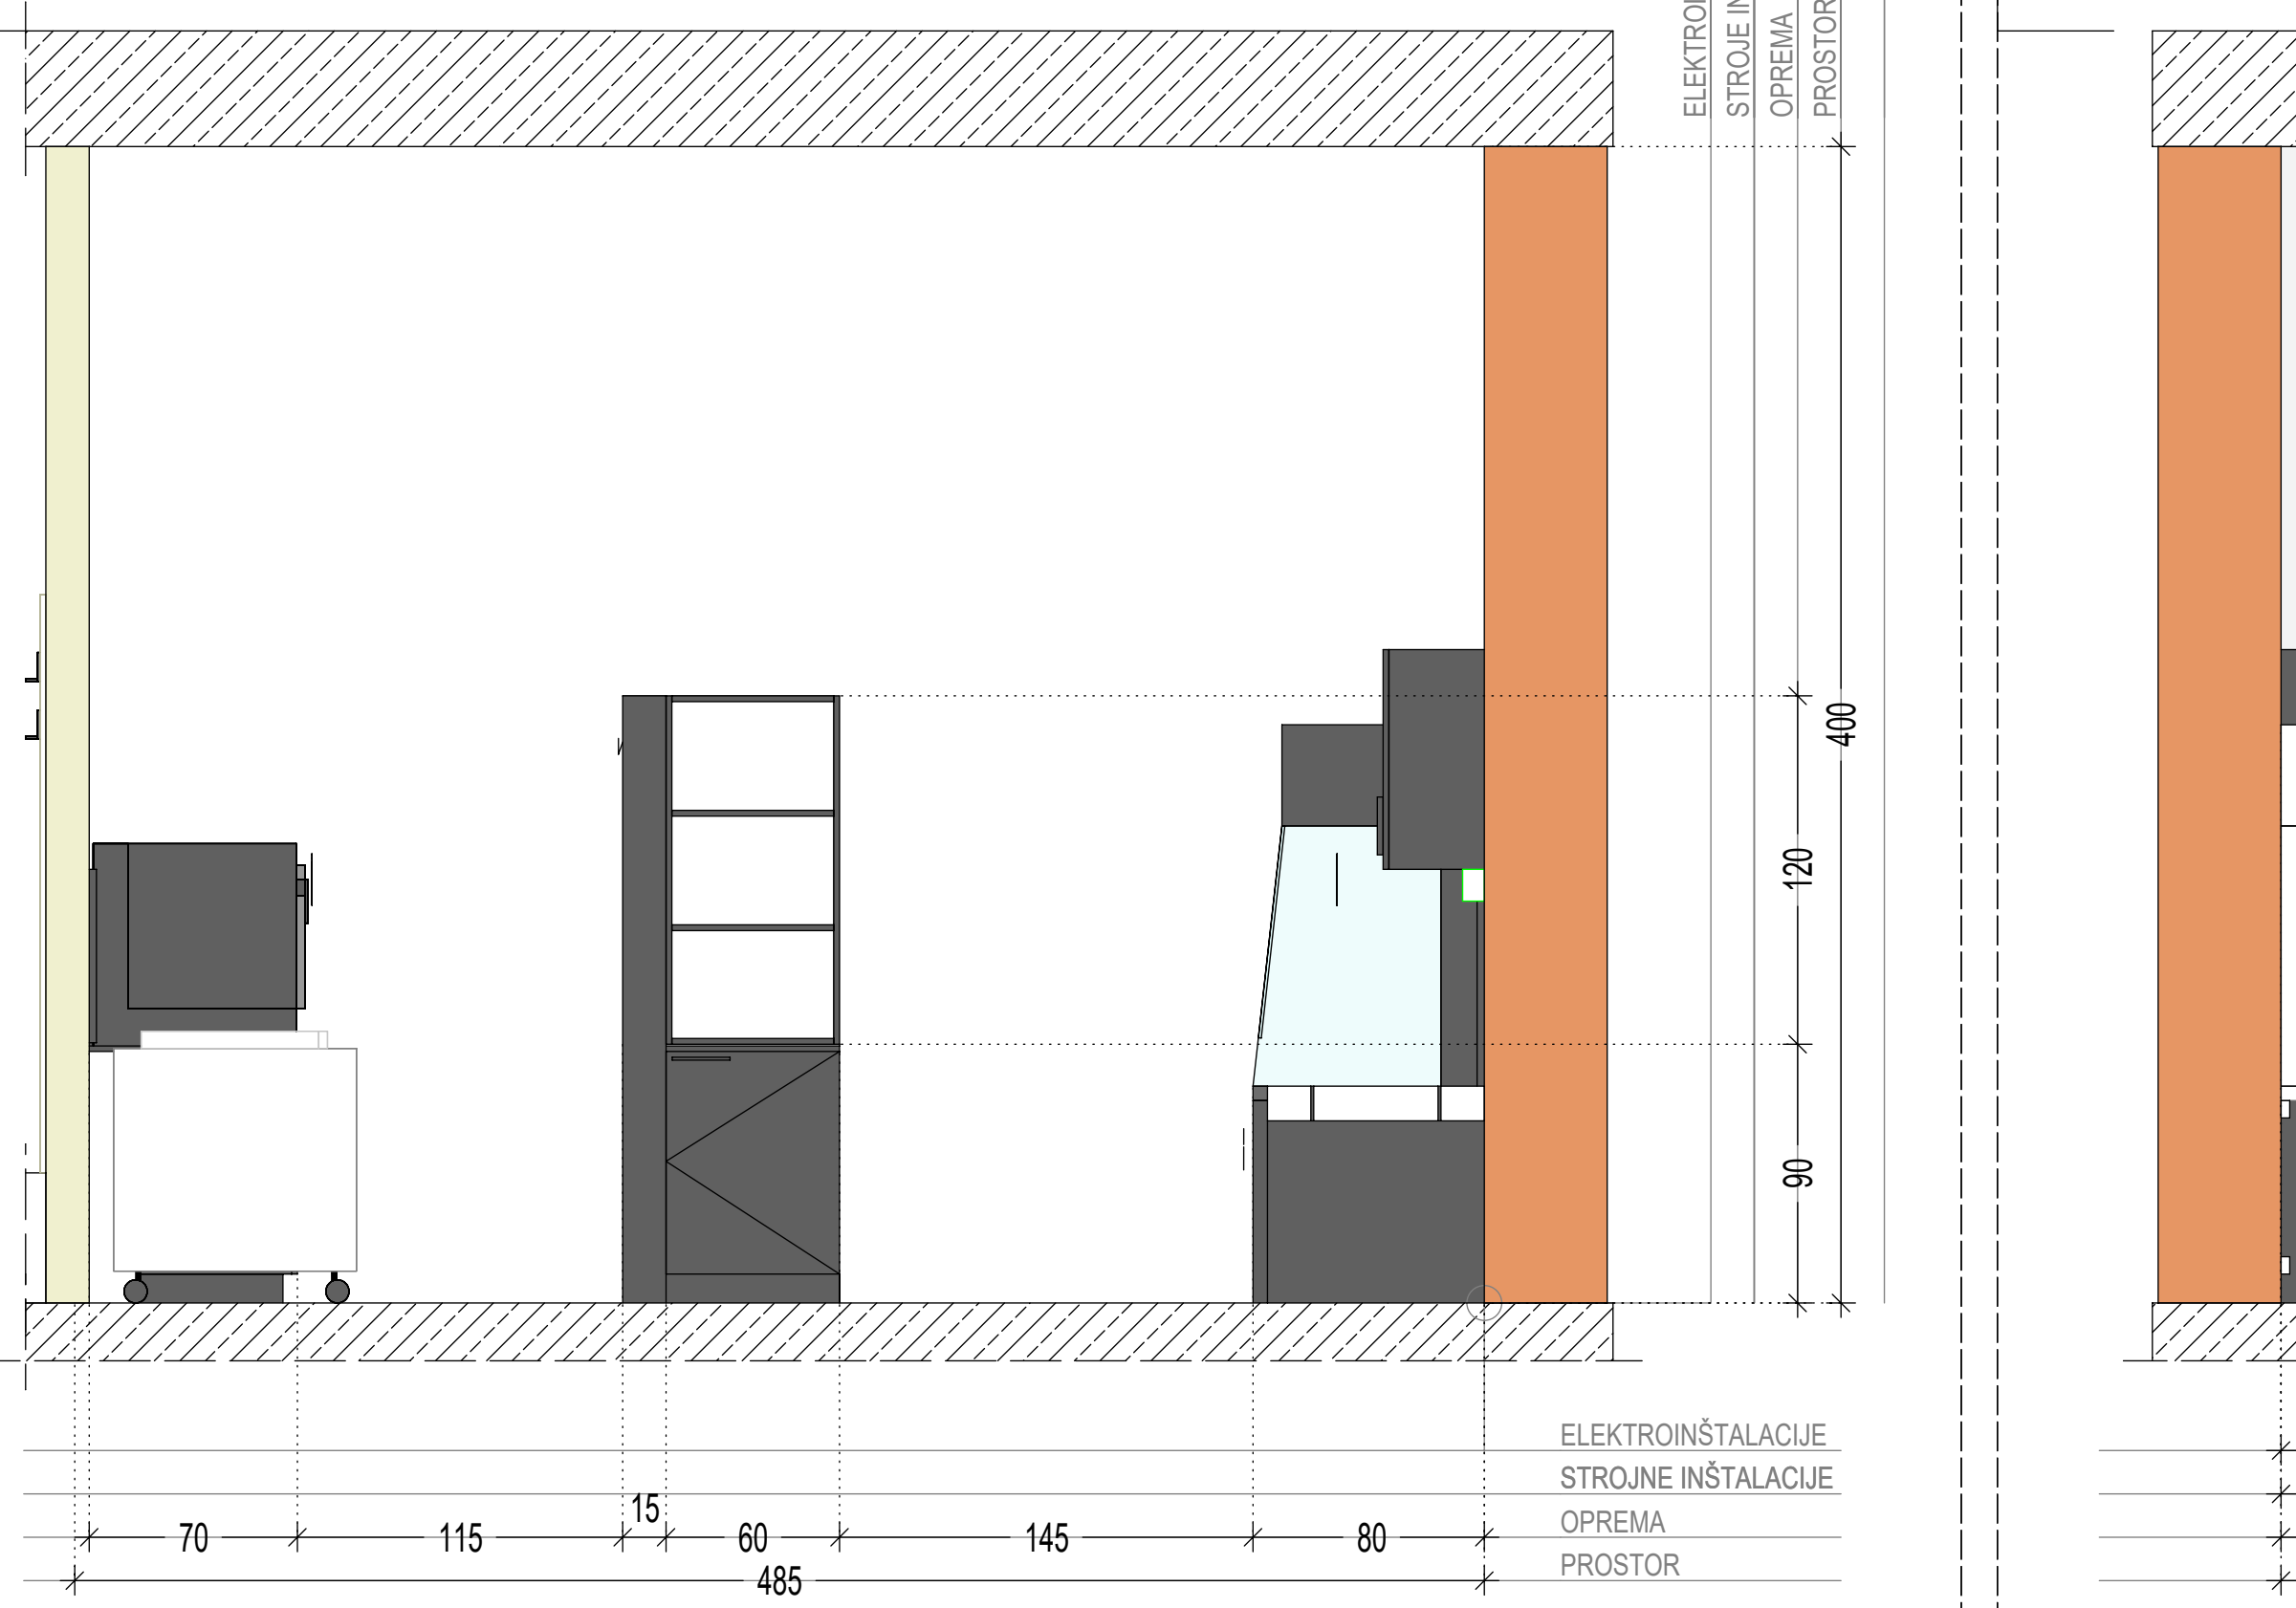

POGLED 3

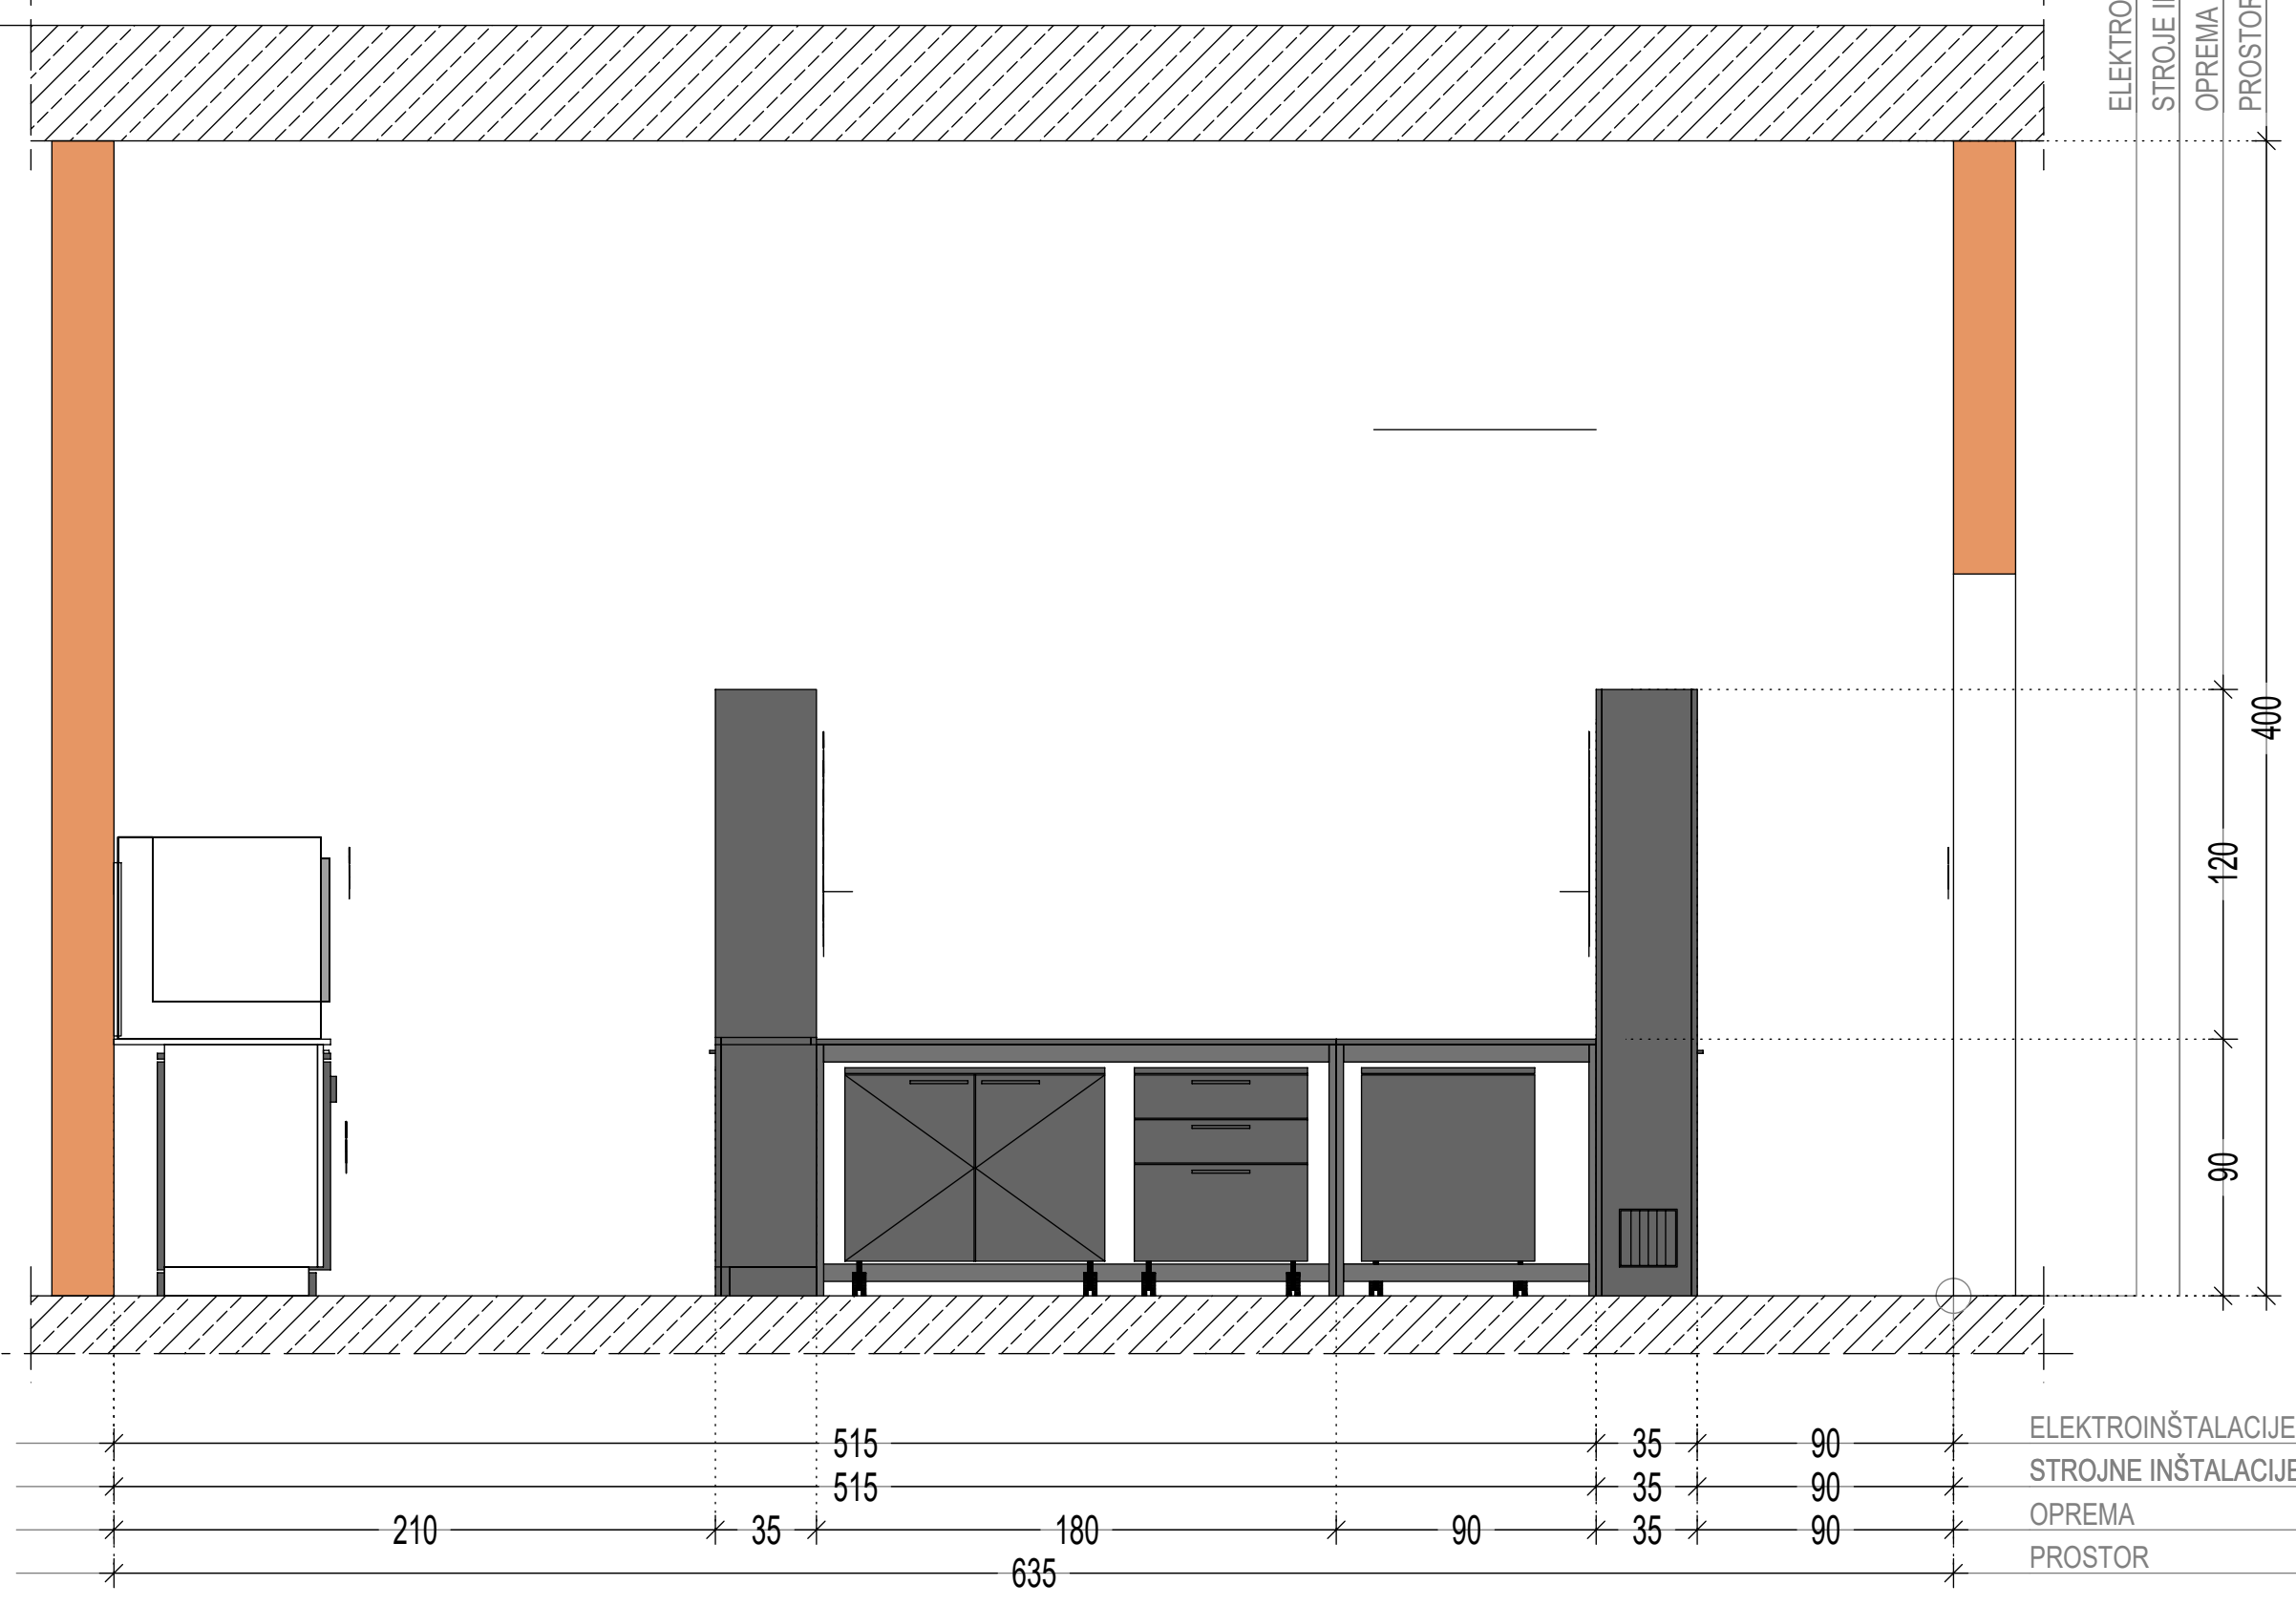

POGLED 4

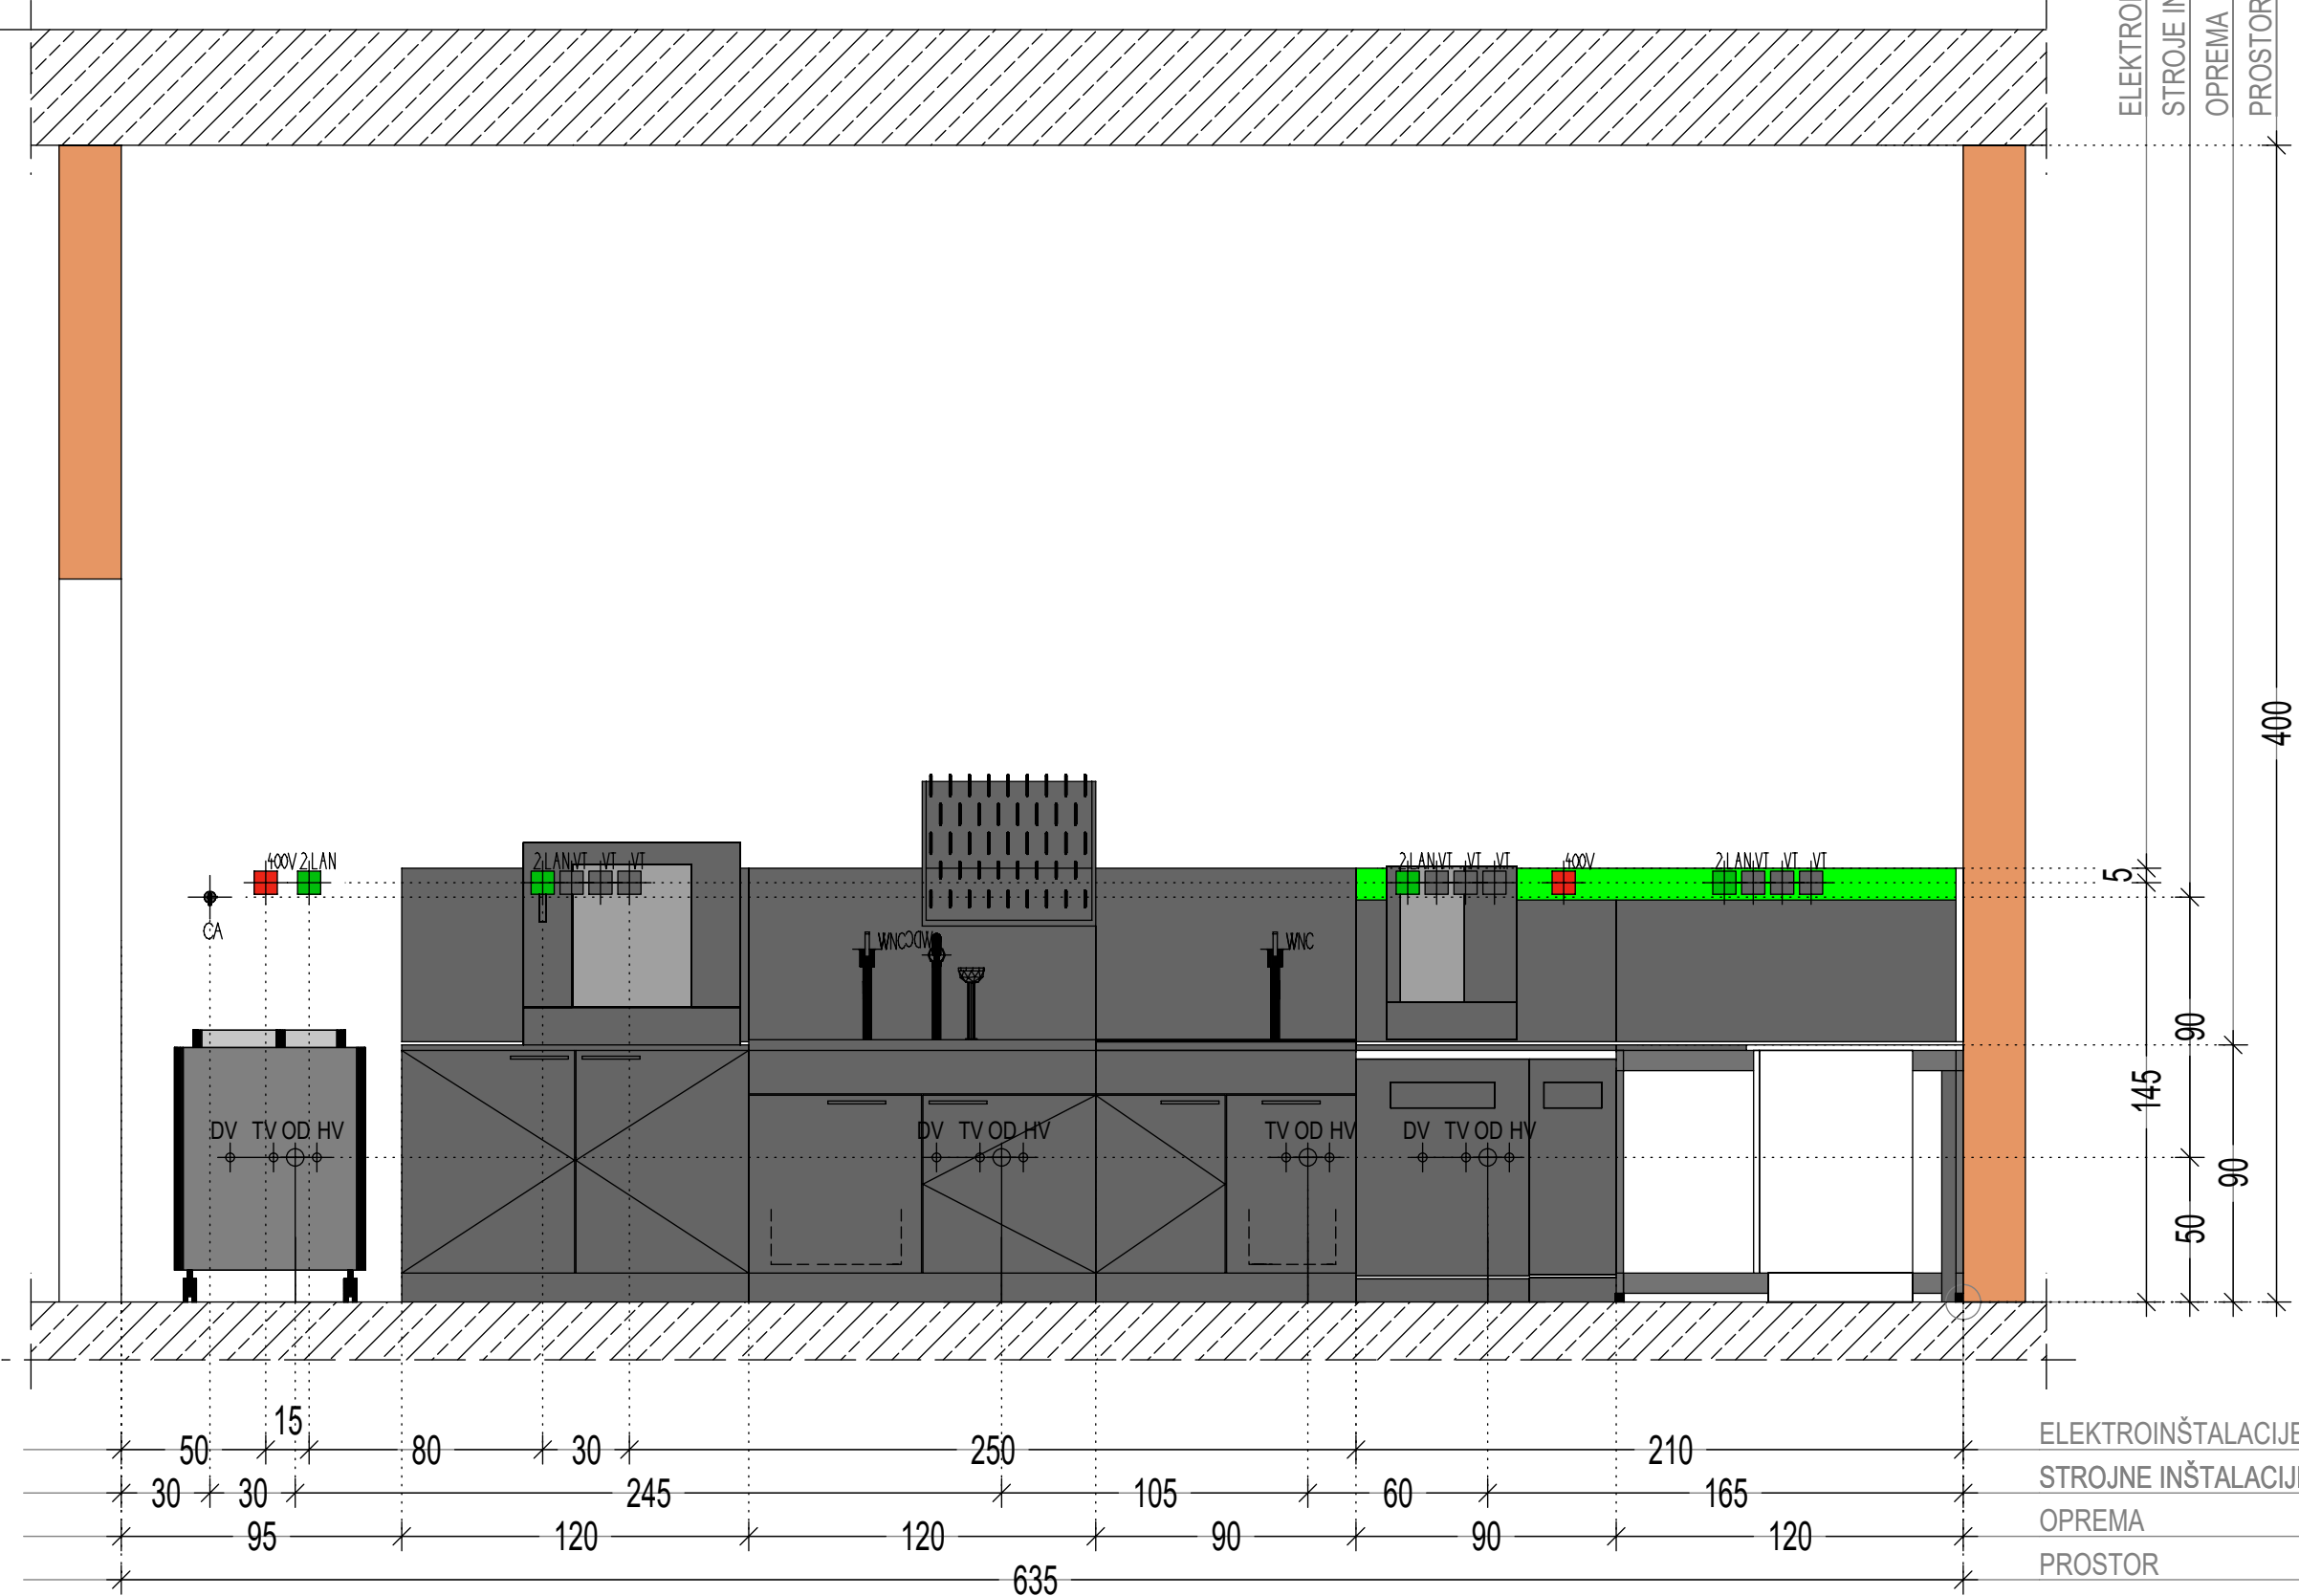


POGLED 5




POGLED 8




POGLED 7

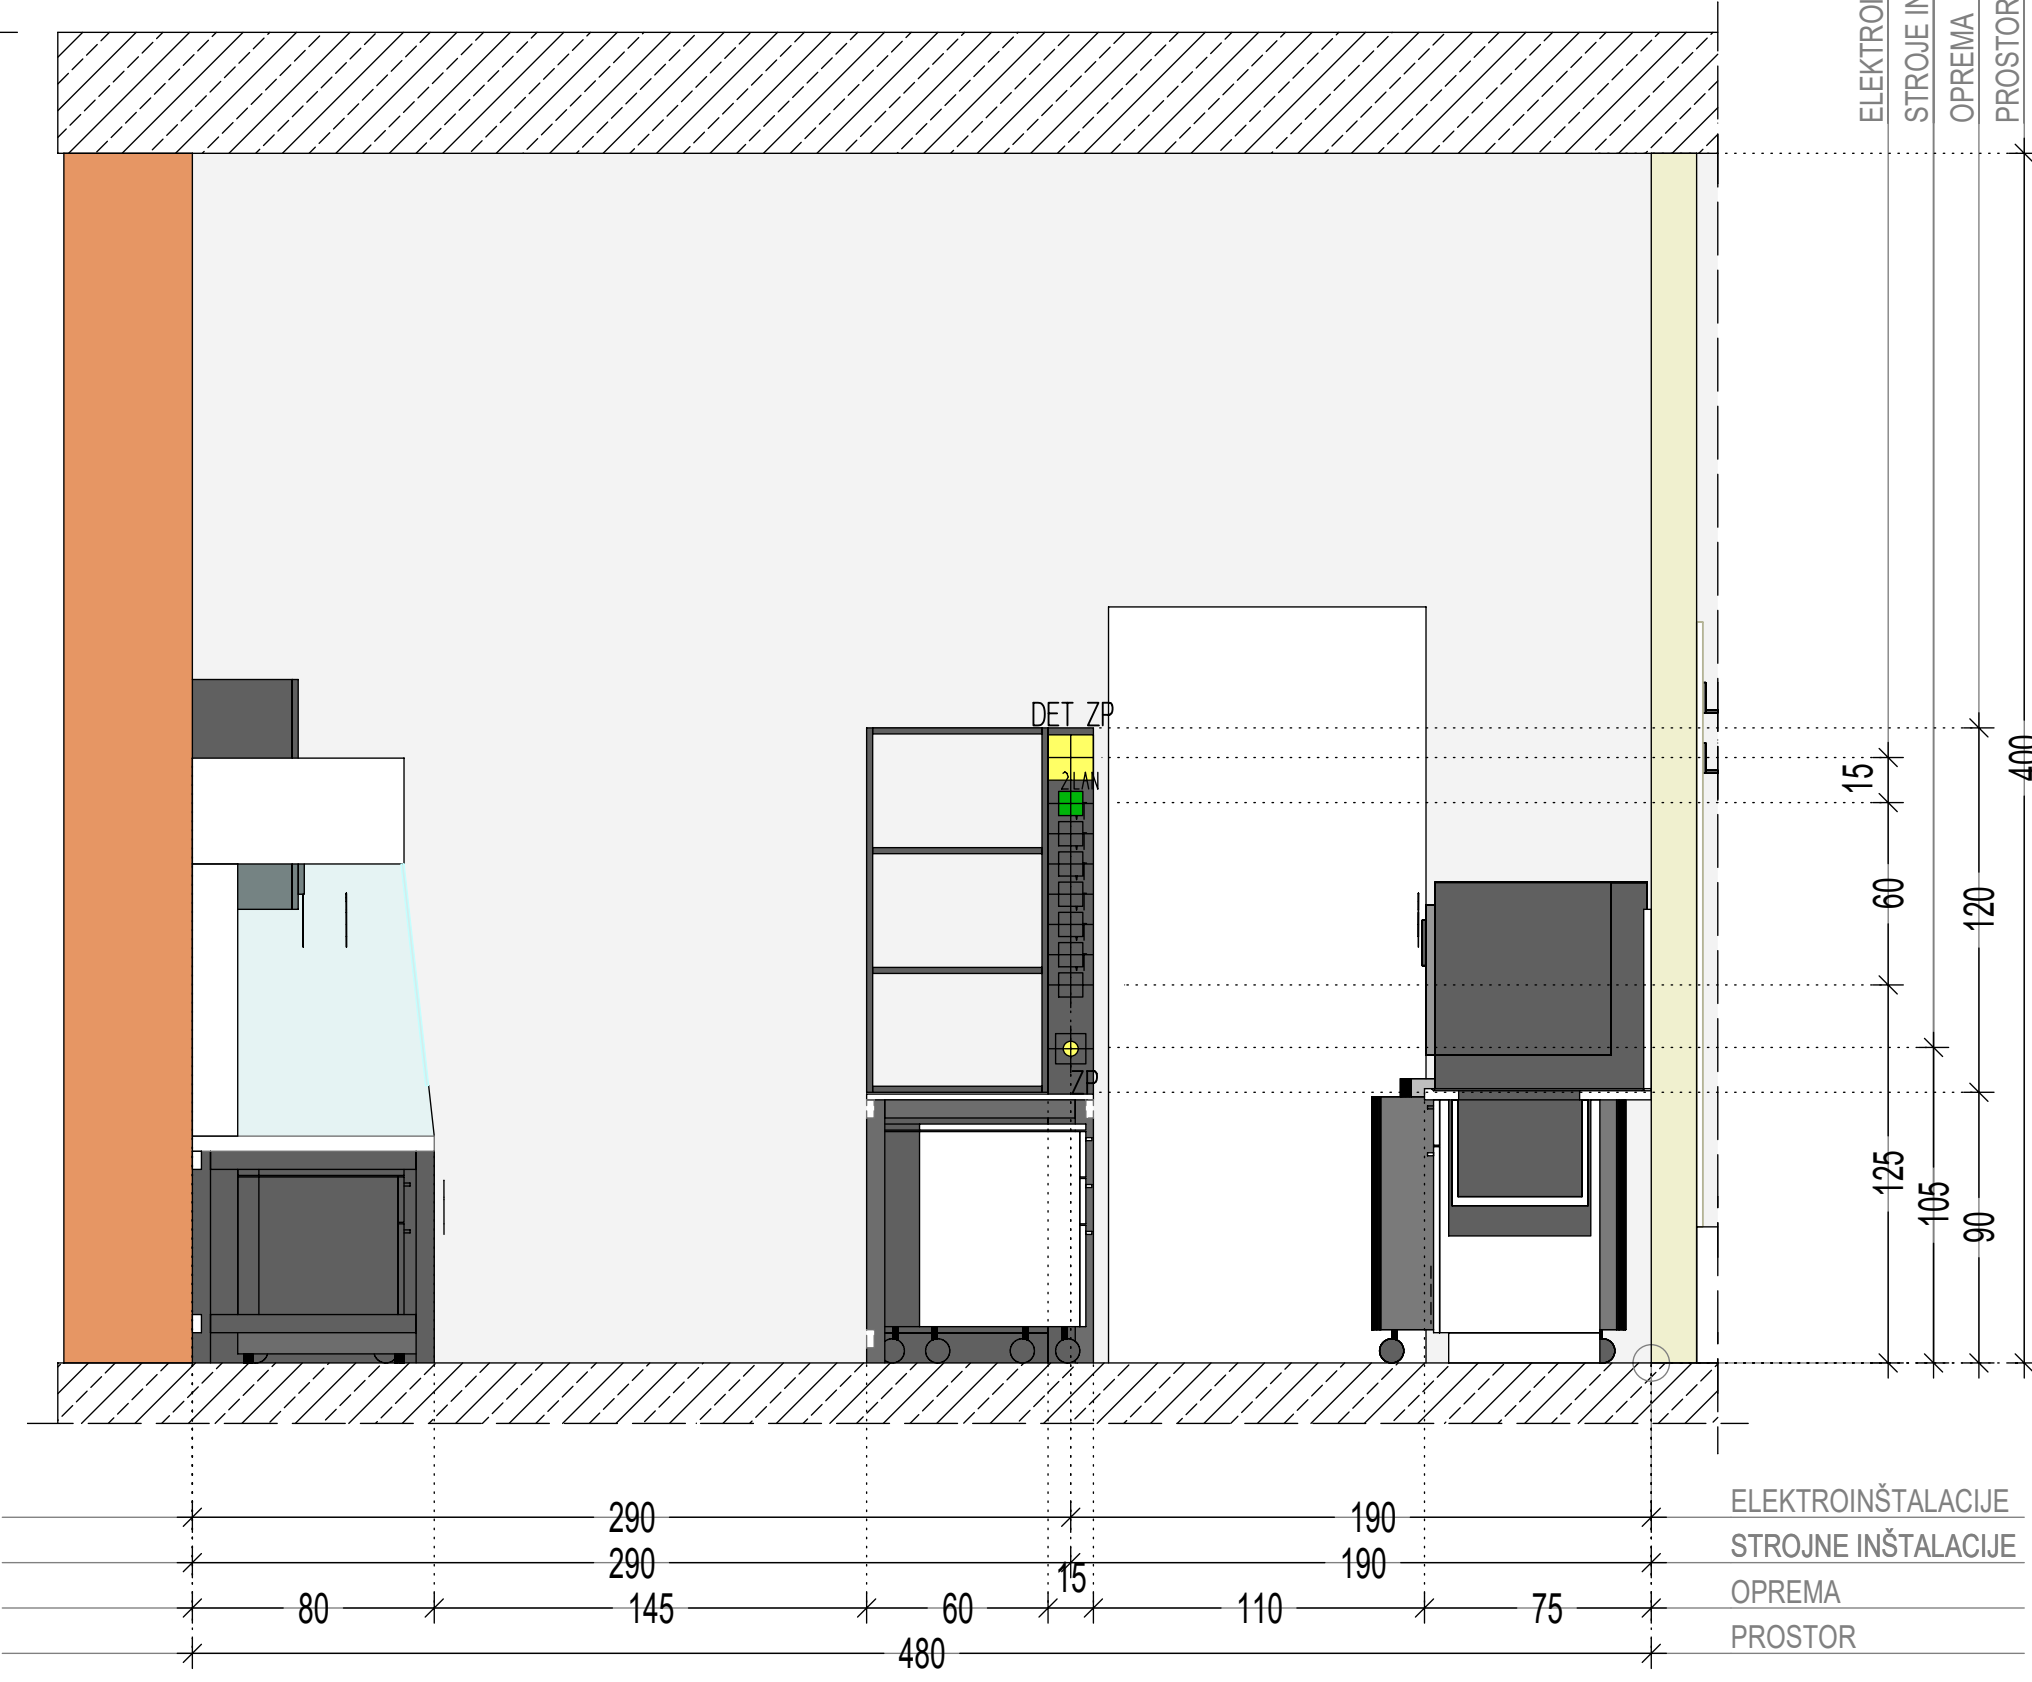

TLORIS STROPA

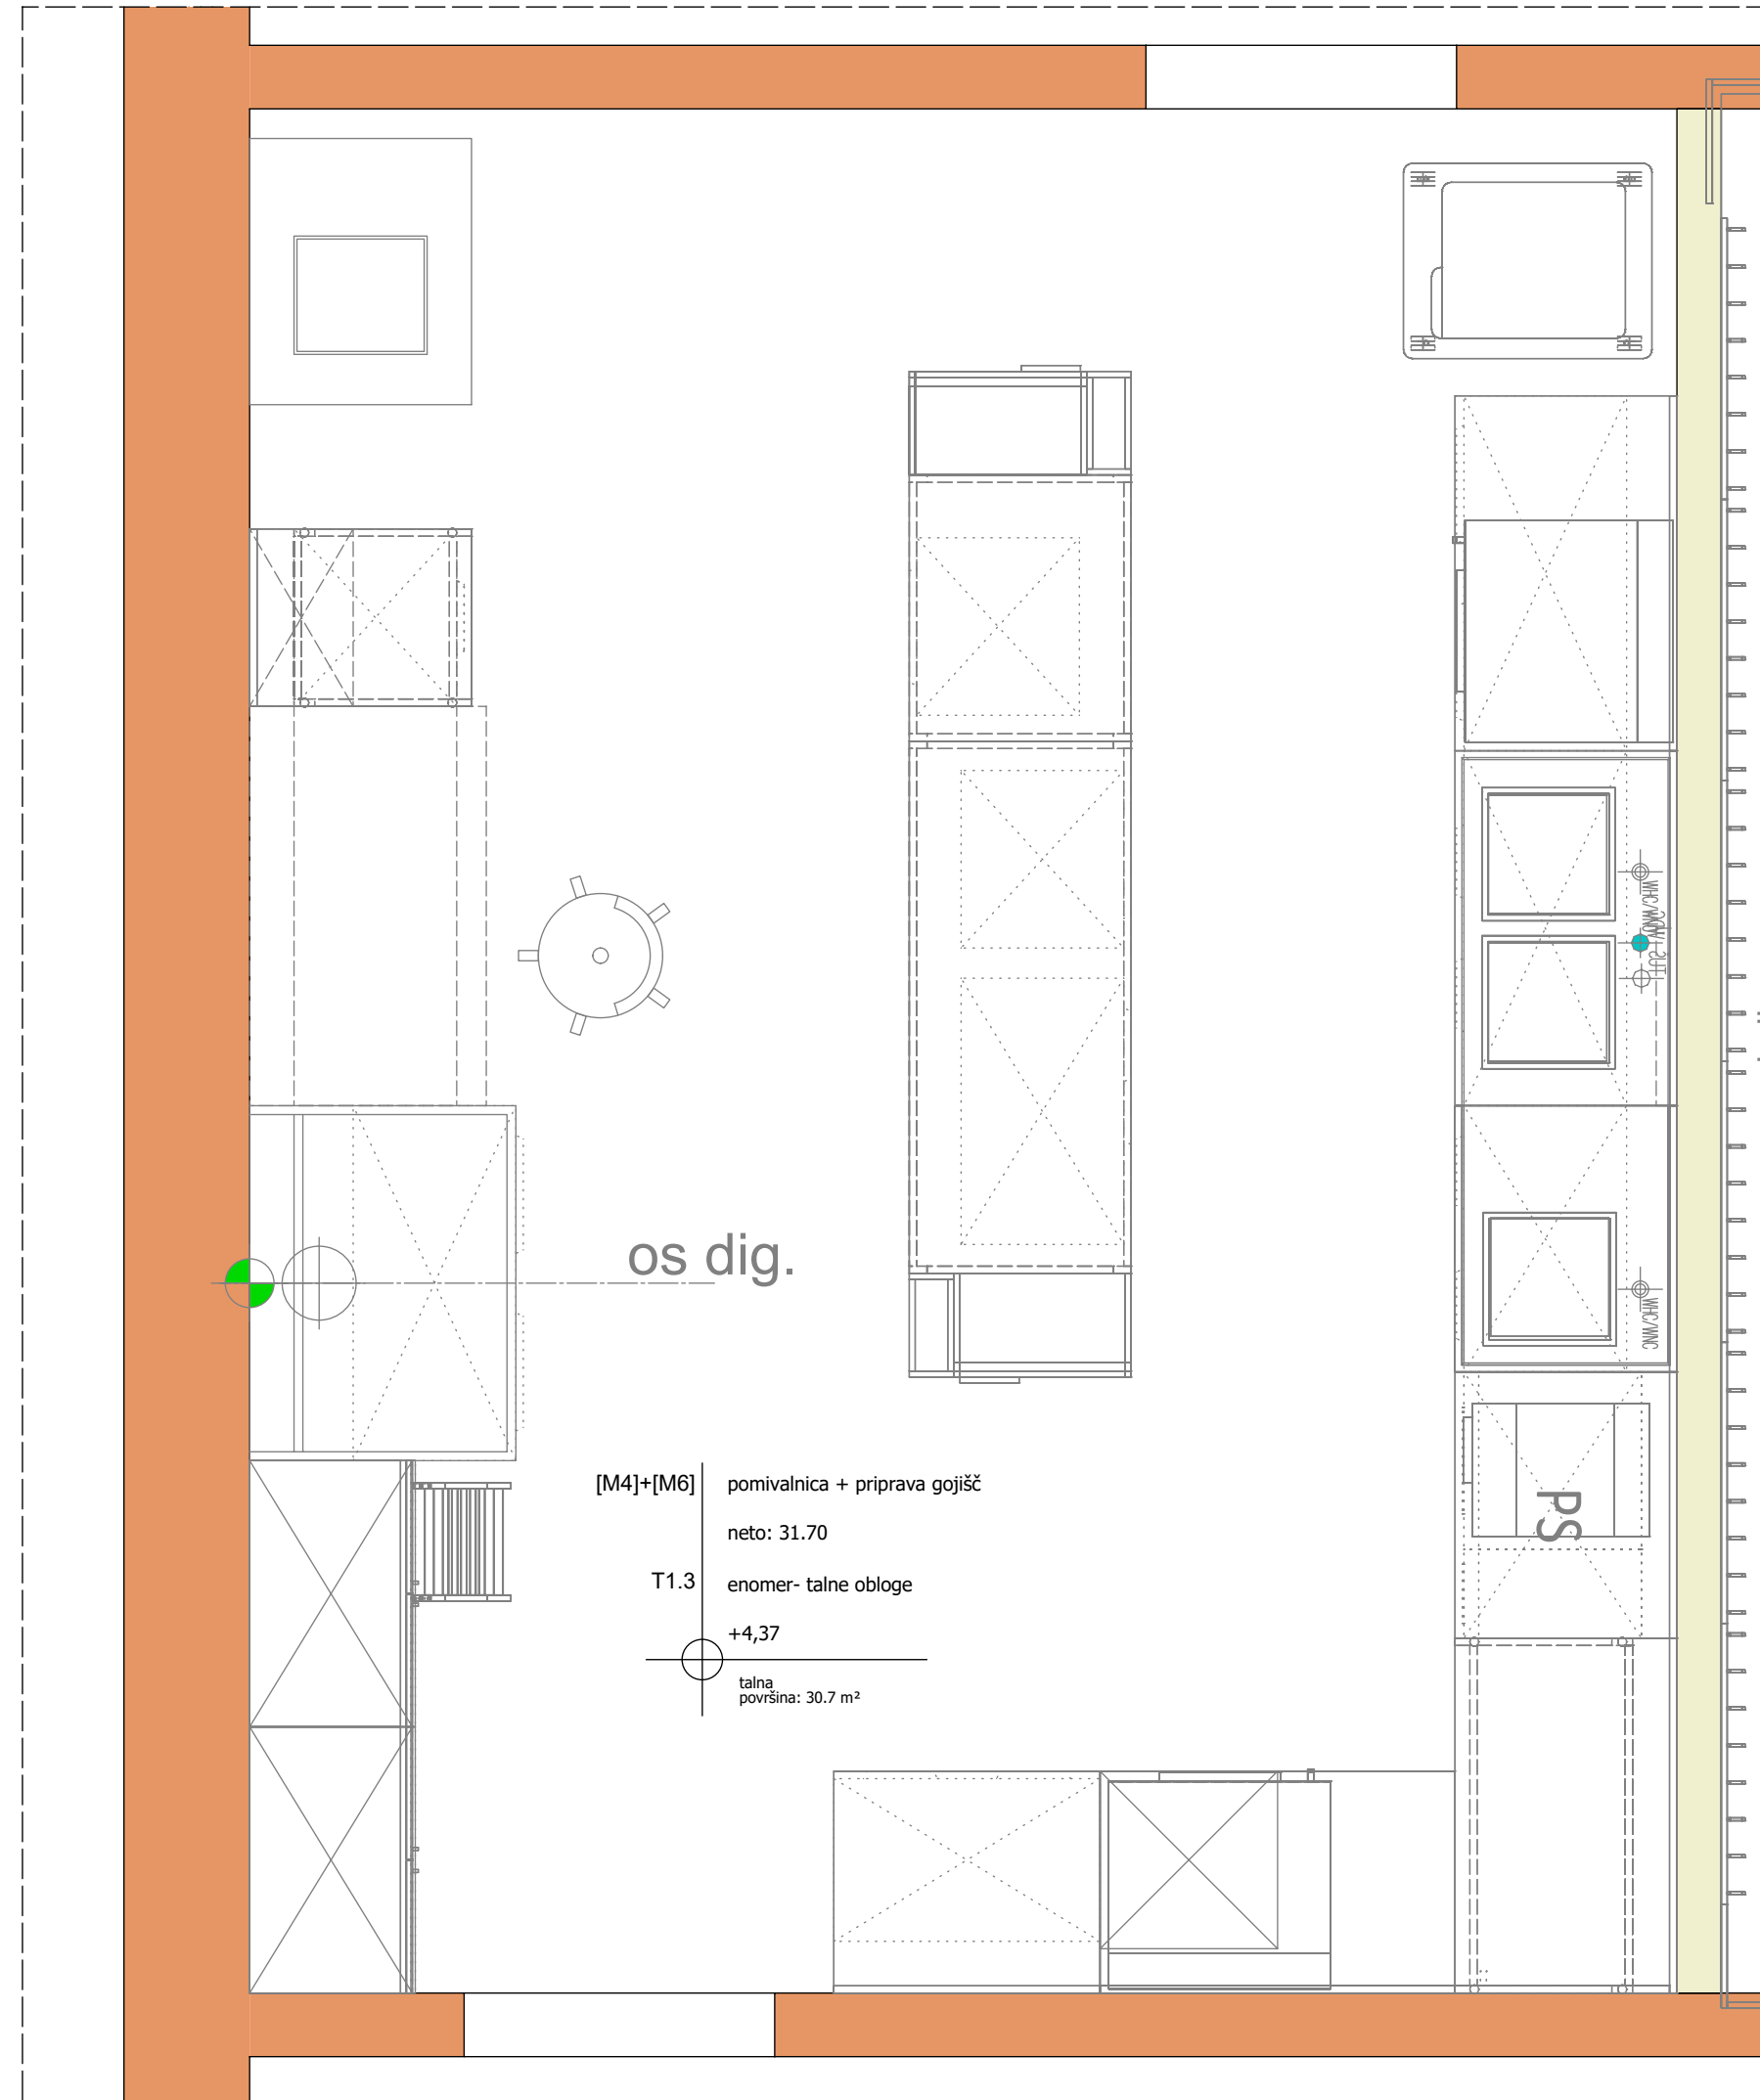

TLORIS

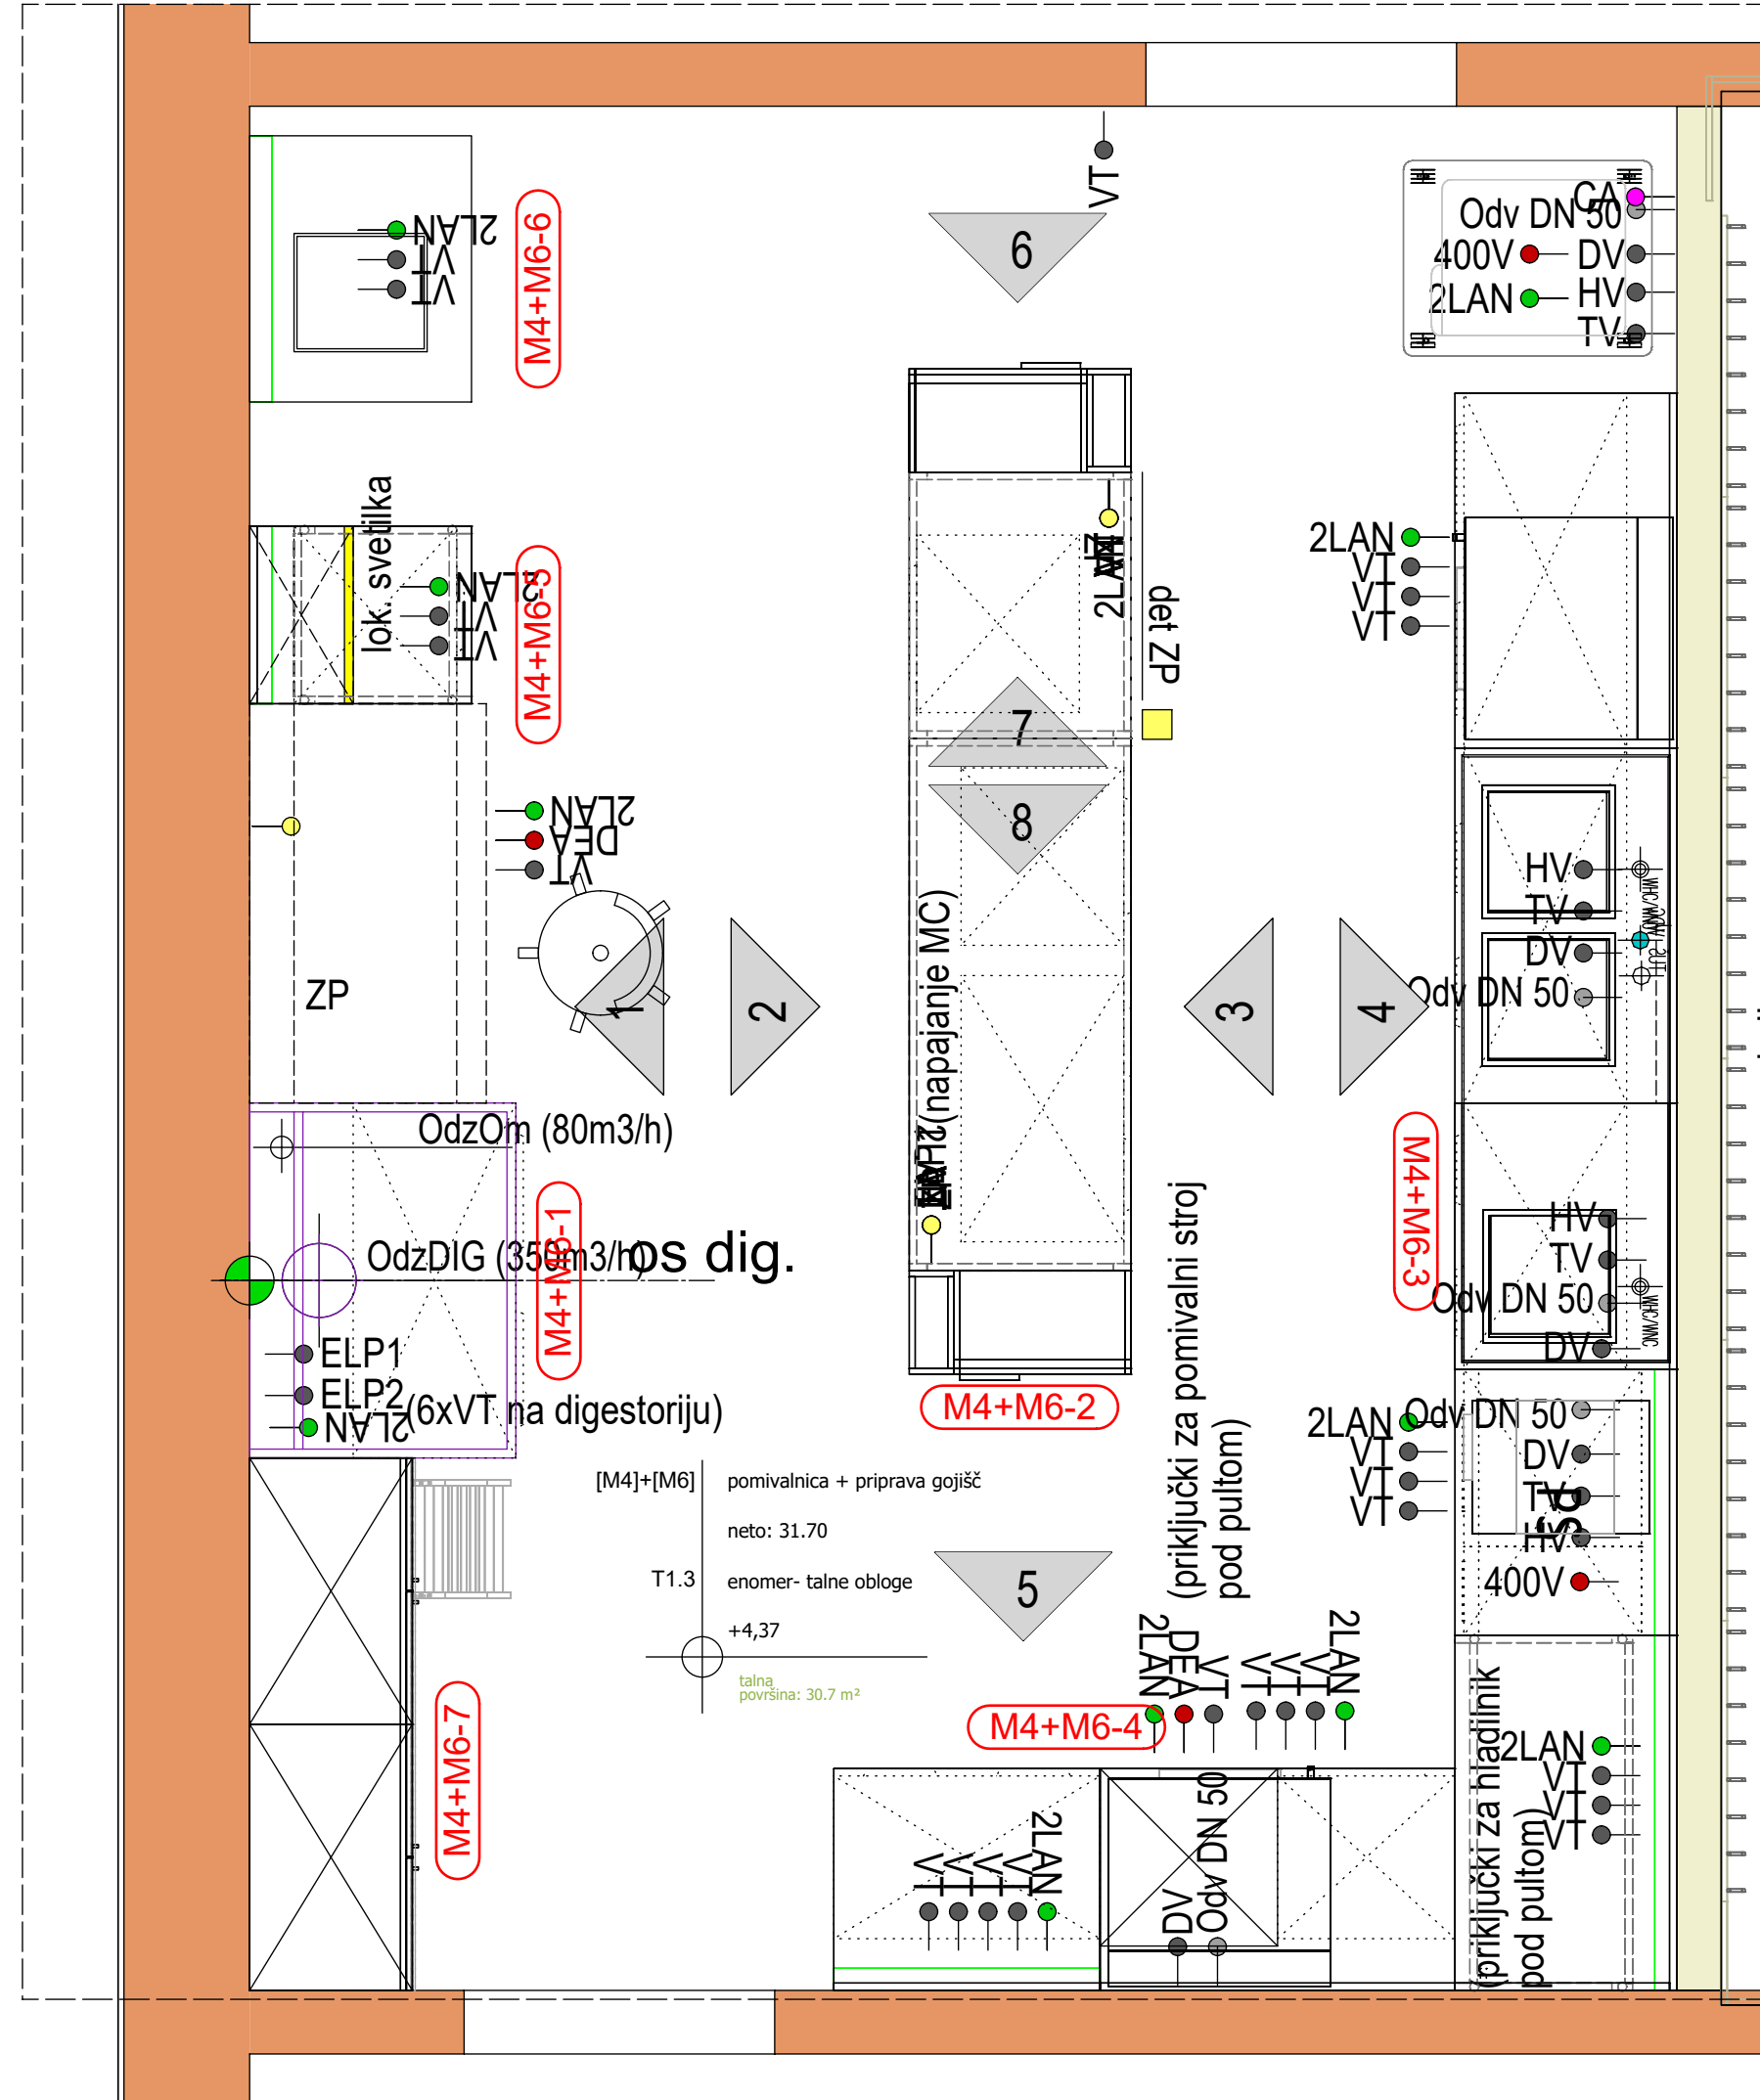




LEGENDA PRIKLJUČKOV:

STROJNE INŠTALACIJE


VODOVO-KANALIZACIJA

- | | |
|-------------|-----------------------|
| ● HV | HLADNA VODA |
| ● TV | TOPLA VODA |
| ● DV | DEMINERALIZIRANA VODA |
| ● Odv DN 50 | ODTOK DN50 |

PREZRAČEVANJE-ODVODI ZRAKA

- | | | |
|-------------------------------------------------------------------------------------|------------------|----------------------------------|
|  | OdzDIG (450m3/h) | ODOVOD ZRAKA IZ DIGESTORIJA |
|  | OdzOm (80m3/h) | ODOVOD ZRAKA IZ VARNOSTNE OMARE |
|  | OdzRo (150m3/h) | ODOVOD ZRAKA IZ ODSESOVALNE ROKE |

PLINI-KOPRIMIRAN ZRAK-VAKUUM

-  ZP ZEMELJSKI PLIN
 N₂ TEHNIČNI PLINI Z NAVEDBO PLINA
 CA KOMPRIMIRAN ZRAK
 vac VAKUUM

ELEKTRIČNE INŠTALACIJE

- | | |
|--------|-------------------------------------------|
| ● VT | MREŽNA VTIČNICA |
| ● DEA | DIESEL AGREGAT BREZPREKINITVENO NAPAJANJE |
| ● UPS | UPS BREZPREKINITVENO NAPAJANJE |
| ● 400V | TRIFAZNA VTIČNICA |
| ELP1 | FIKSI ENOFAZNI PRIKLJUČEK |
| ELP2 | FIKSI TRIFAZNI PRIKLJUČEK |
| | PARAPETNI KANAL |

PODATKOVNE INŠTALACIJE-DETEKCIJA PLINOV

- 2LAN DVOJNA PODATKOVNA VTIČNICA
det ZP ■ DETEKCIJA PLINOV Z NAVEDBO VRSTE PLINA
● KP KONTROLA PRISTOPA

LOKALNA-SPECIALNA RAZSVETLJAVA

- | | |
|------------------------------|-----------------------------------------------------|
| UV svetilka
(pod stropom) | SPECIALNA SVETILKA Z NAVEDBO VRSTE SVETILKE |
| lok. svetilka | LOKALNA SVETILKA NAD DEL. PULTOM/POD VISEČO OMARICO |

[illegible]